
სიმღლის განმსაზღვრელი სქემა
მ 1:200

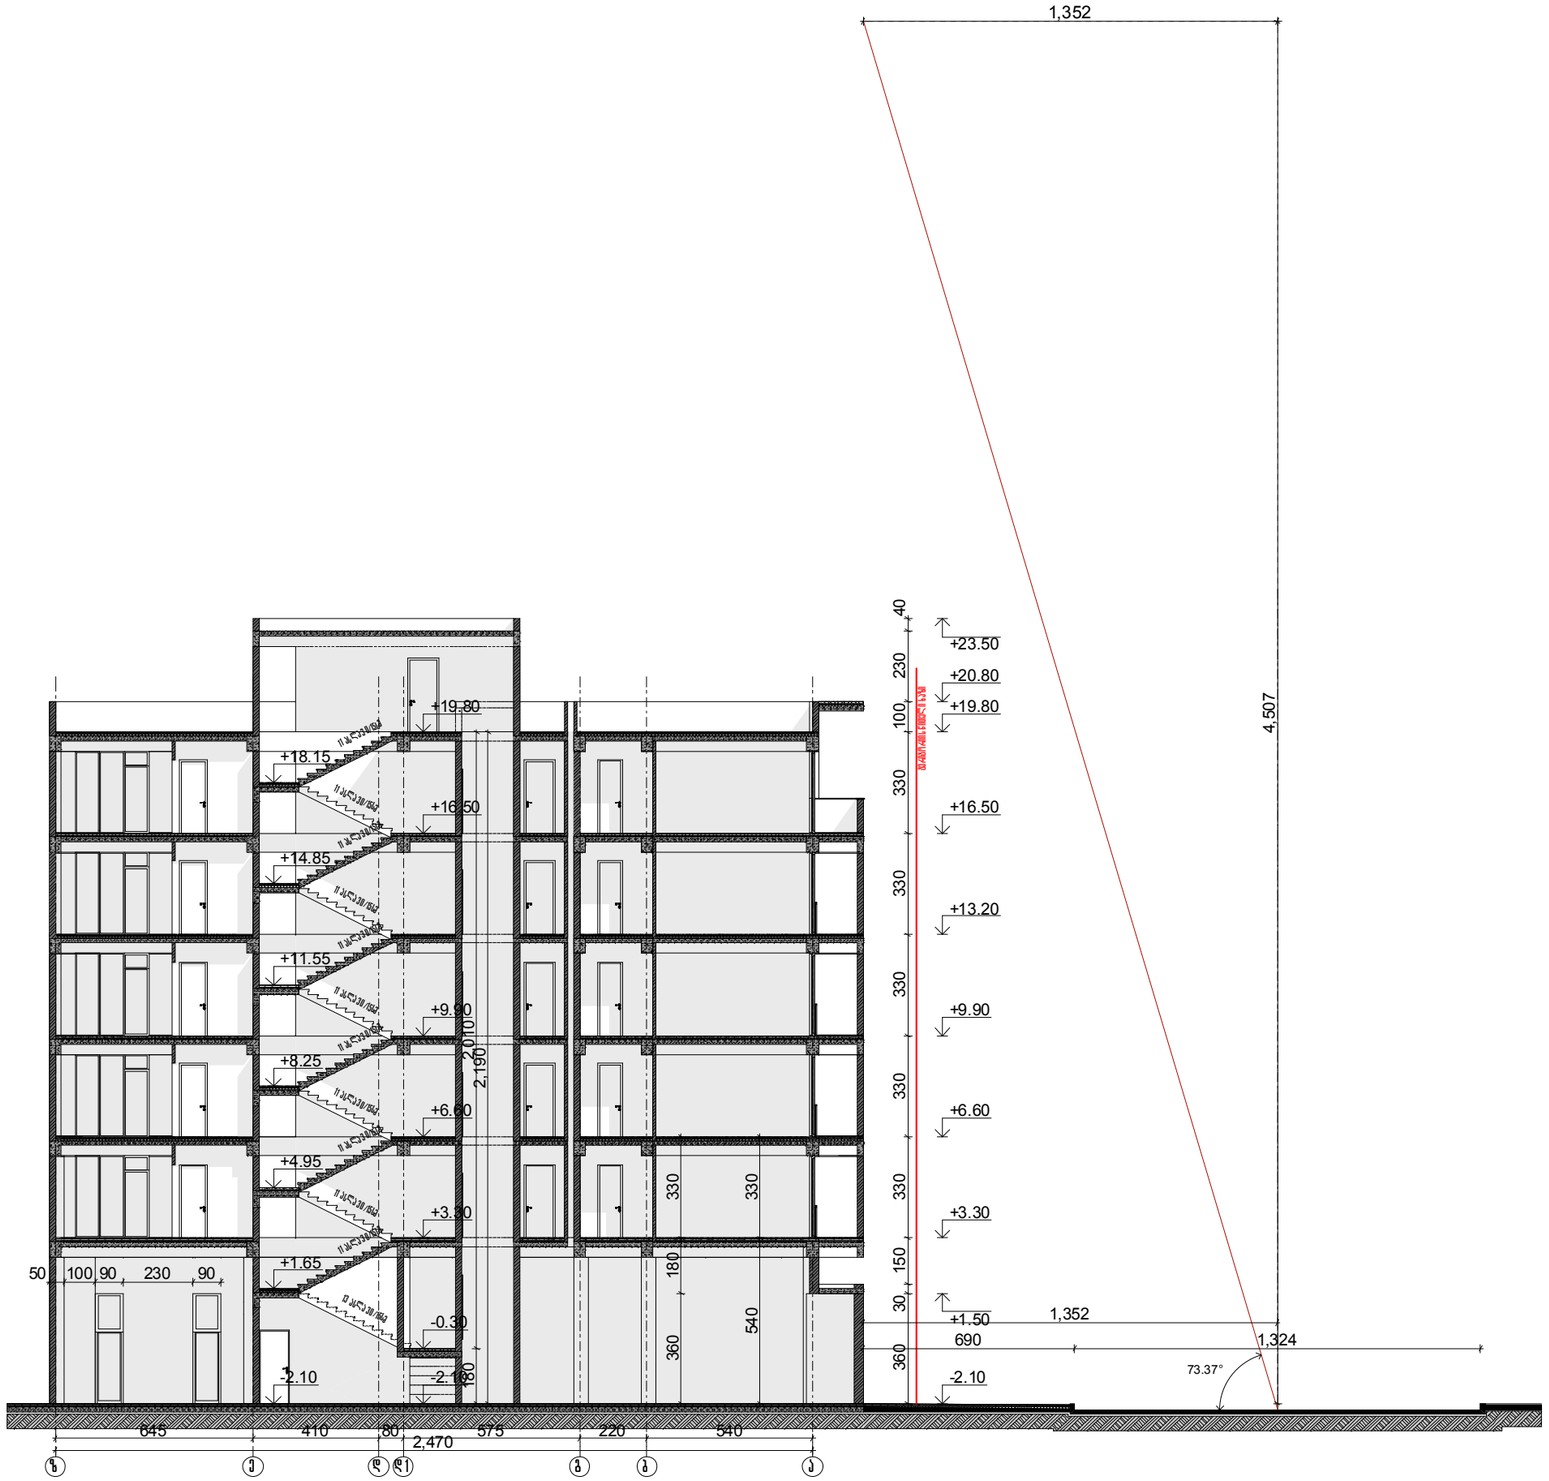

ფორმატი A-3

თარიღი 2011
ნახაზის №

არქიტექტორი

ნახაზის დასახელება

ავტორები

ხელმძღვანელი პ.პ.ს. პროექტი	მრავალფენიანი საცხოვრებელი კორპუსი
ქვეთანხელების ხელმძღვანელი	სწორეობა
პროექტის დასახელება	გრავალფენიანი საცხოვრებელი კორპუსის მშენებლობა №10-ში III ეტაპი

არქიტექტორი

ქ. ბათუმის გამზირი №24
ტელ. 241717

თანამდებობა	გვარი	ხელმოწერა	თარიღი
პასუხისმგებელი	ნ. ჭოლოყაშვილი		
პასუხისმგ.	ნ. ქორსალია		
მთ. ინჟინერი	ა.ჯაბარიშვილი		
პროექტი	ზ. კოპაძე		
პროექტი			
დამკვეთი	ზ. კოპაძე		

სიმღლის განმსაზღვრელი სქემა

სტადია	მასშტაბი მ 1:200
	ფურცელი
	ფურც. ფურცელი