TSOMAIA ARCHITECTS



| | |
|---|---|
| დამკვეთი | შ.პ.ს. სტრადა მოტორსი |
| მისამართი | დავით ალმაშენებლის ხეივანი. №195 |
| პროექტის სახელი | |
| პარკინგის მოწყობის პროექტი | |

| | | |
|---|---|---|
| შემსრულებელი | შ.პ.ს. "ჰელიქსი" 404855992 | |
| თანამდებობა | გვარი | ხელმოწერა |
| დირექტორი | ვ. ცომაია | |
| მთ.არქიტექტორი | ვ. ცომაია | |
| არქიტექტორი | ვ. ცომაია | |
| კონსტრუქტორი | | |

| | | |
|---|---|---|
| მასშტაბი | ნახაზის დასახელება | |
| | არსებული სიტუაცია | |
| სტადია | ფურცლის № | ფურცლები |
| მ.პ. | **A-101** | **3** |

# გენ-გეგმა 1:500

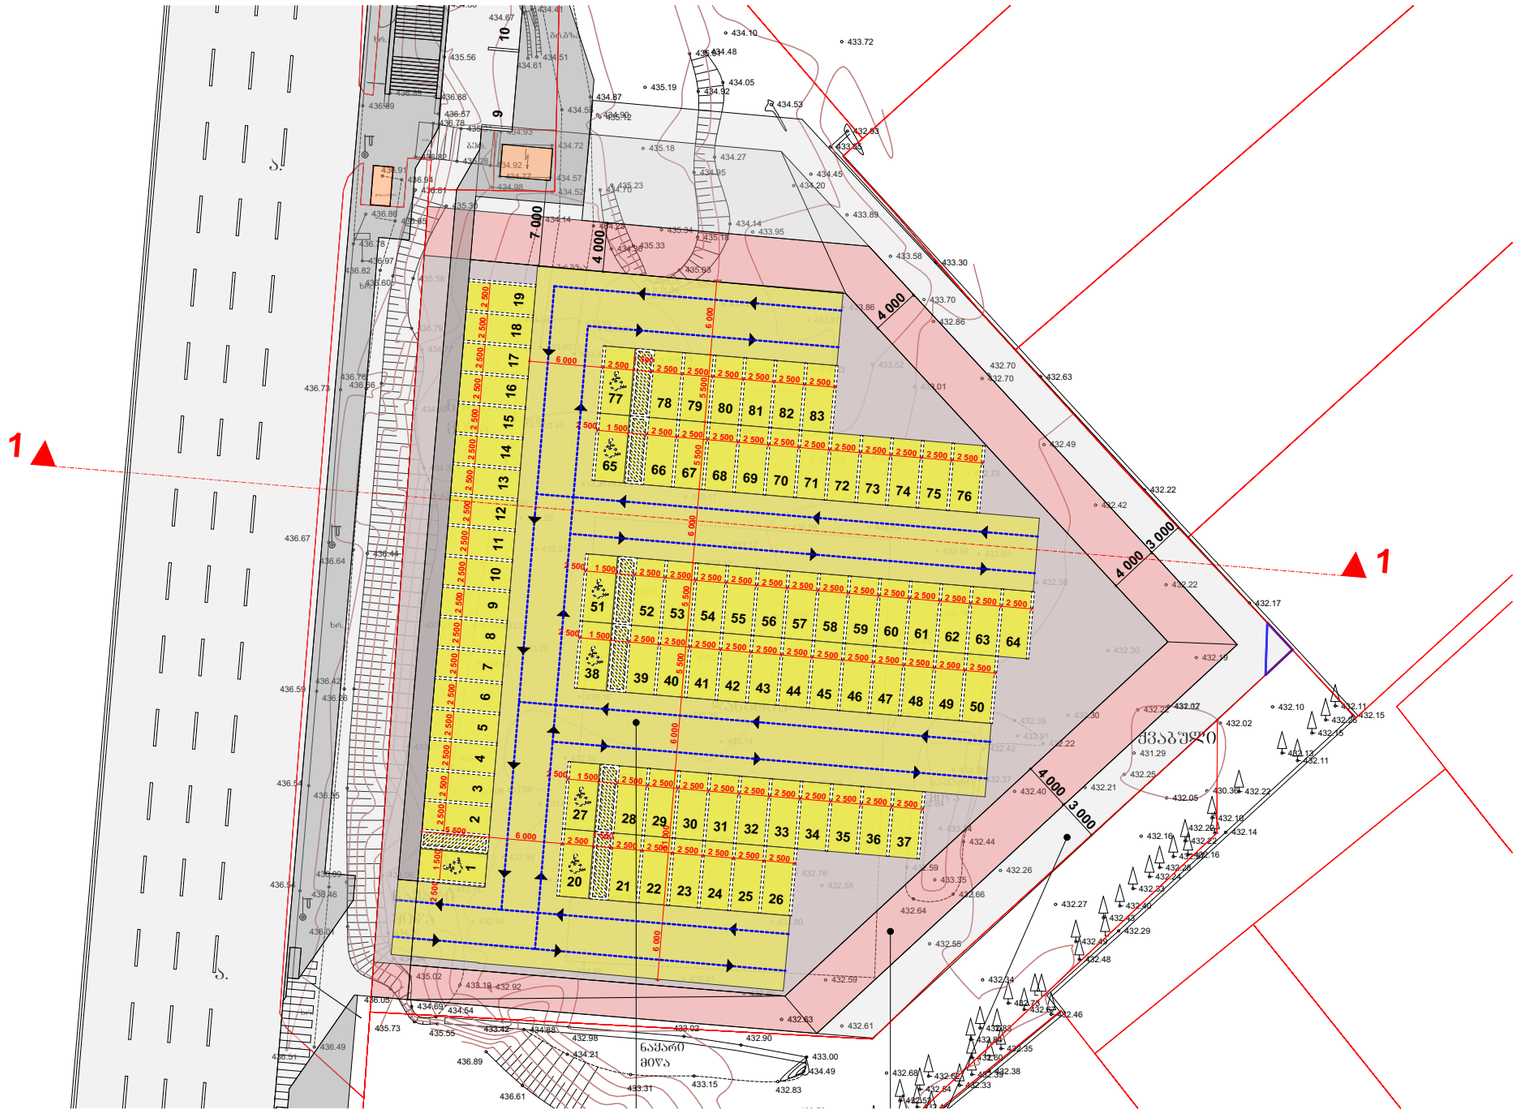


# ჭრილი 1-1 1:500

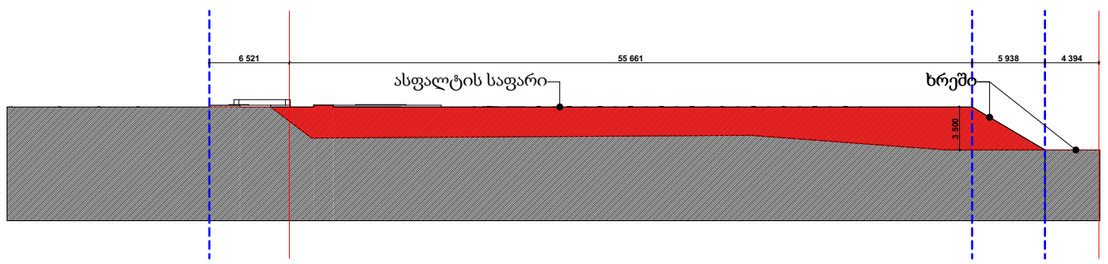


TSOMAIA ARCHITECTS

| | |
|---|---|
| დამკვეთი | შ.პ.ს. სტრადა მოტორსი |
| მისამართი | დავით აღმაშენებლის ხეივანი. №195 |
| პროექტის სახელი | |
| პარკინგის მოწყობის პროექტი | |

| | | |
|---|---|---|
| შემსრულებელი | შ.პ.ს. "ჰელიქსი" 404855992 | |
| თანამდებობა | გვარი | ხელმოწერა |
| დირექტორი | ვ. ცომაია | |
| მთ.არქიტექტორი | ვ. ცომაია | |
| არქიტექტორი | ვ. ცომაია | |
| კონსტრუქტორი | | |

| | | |
|---|---|---|
| მასშტაბი | ნახაზის დასახელება | |
| | გენ-გეგმა ჭრილი 1-1 | |
| სტადია | ფურცლის № | ფურცლები |
| მ.პ. | **A-102** | **3** |

ასფალტის საფარი

ხრეში



TSOMAIA ARCHITECTS

| | |
|---|---|
| დამკვეთი | შ.პ.ს. სტრადა მოტორსი |
| მისამართი | დავით აღმაშენებლის ხეივანი. №195 |
| პროექტის სახელი | |
| პარკინგის მოწყობის პროექტი | |

| | | |
|---|---|---|
| შემსრულებელი | შ.პ.ს. "ჰელიქსი" 404855992 | |
| თანამდებობა | გვარი | ხელმოწერა |
| დირექტორი | ვ. ცომაია | |
| მთ.არქიტექტორი | ვ. ცომაია | |
| არქიტექტორი | ვ. ცომაია | |
| კონსტრუქტორი | | |

| | | |
|---|---|---|
| მასშტაბი | ნახაზის დასახელება | |
| | ფოტომონტაჟი | |
| სტადია | ფურცლის № | ფურცლები |
| მ.პ. | **A-103** | **3** |