

H=L/Y
44.4=17799:0,4
Y= 0.4


17799

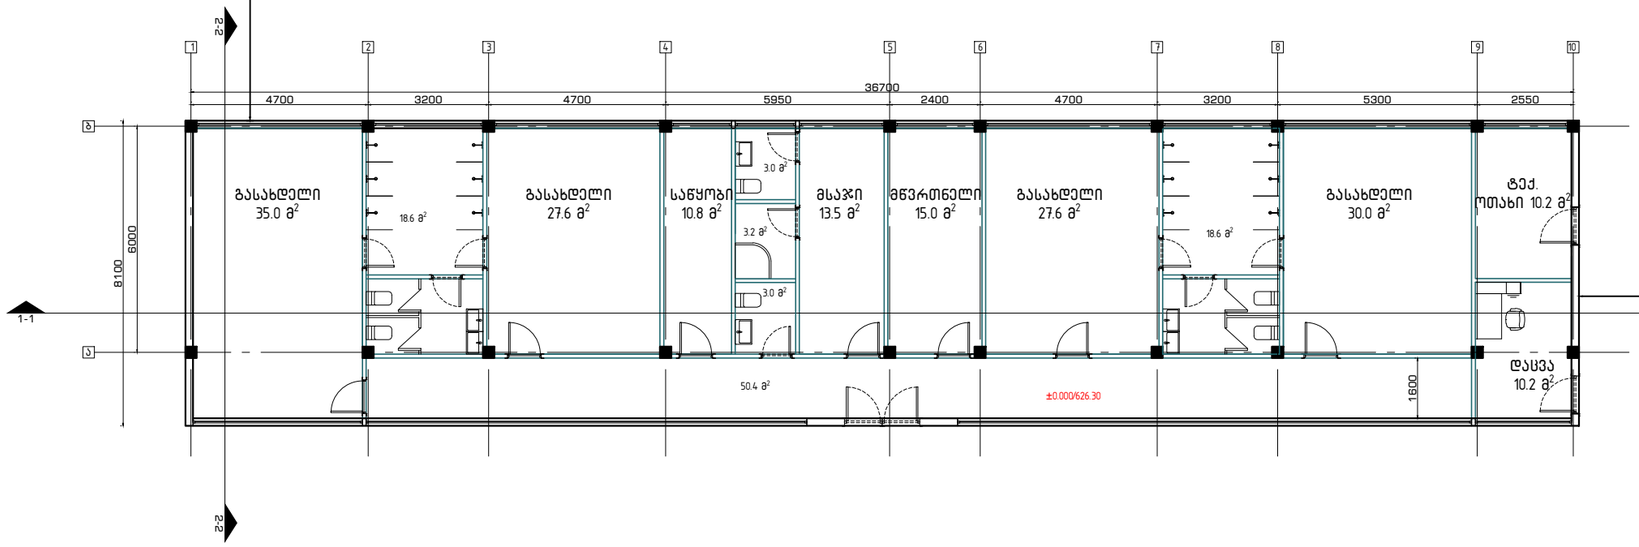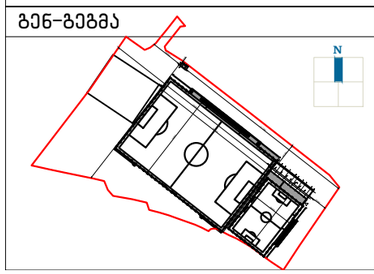



H=L/Y
39.3=15731:0,4
Y= 0.4

15731

გენ-გეგმა	შენიშვნა:	პროექტი:	დამკვეთი:	შემსრულებელი:	თანამდებობა		გვარი	ხელმოწერა	
	მიწის ნაკვეთის ფართი: 21229 მ² შენობა №1 – 299.7 მ² შენობა №2 – 13.9 მ²	საფეხბურთო სკოლა	ა(ა)იპ "საქართველოს ფეხბურთის ფედერაცია" ჭავჭავაძის გამზ. 76ა 0179 თბილისი, საქართველო	შპს "გურგენიძე არქიტექტურა" GUR GEN IDZE ა რ ქ ი ტ ე ქ ტ უ რ ა architecture ს/კ 405317697, საქართველო, თბილისი, ფალიაშვილის ქ.№26	დირექტორი		ლ.გურგენიძე		
		ნახაზი: შენობა №1 სიმაღლის განსაზღვრის სქემა			არქიტექტორი:		გ.გურგენიძე		
					არქიტექტორი:		ლ.გურგენიძე		
					არქიტექტორი:		თ.ჩხაიძე		
					სტადია	ფორმ.	თარიღი	მასშტ.	ფურც.
					შ.პ.	A-3	27.10.20	1:100	10

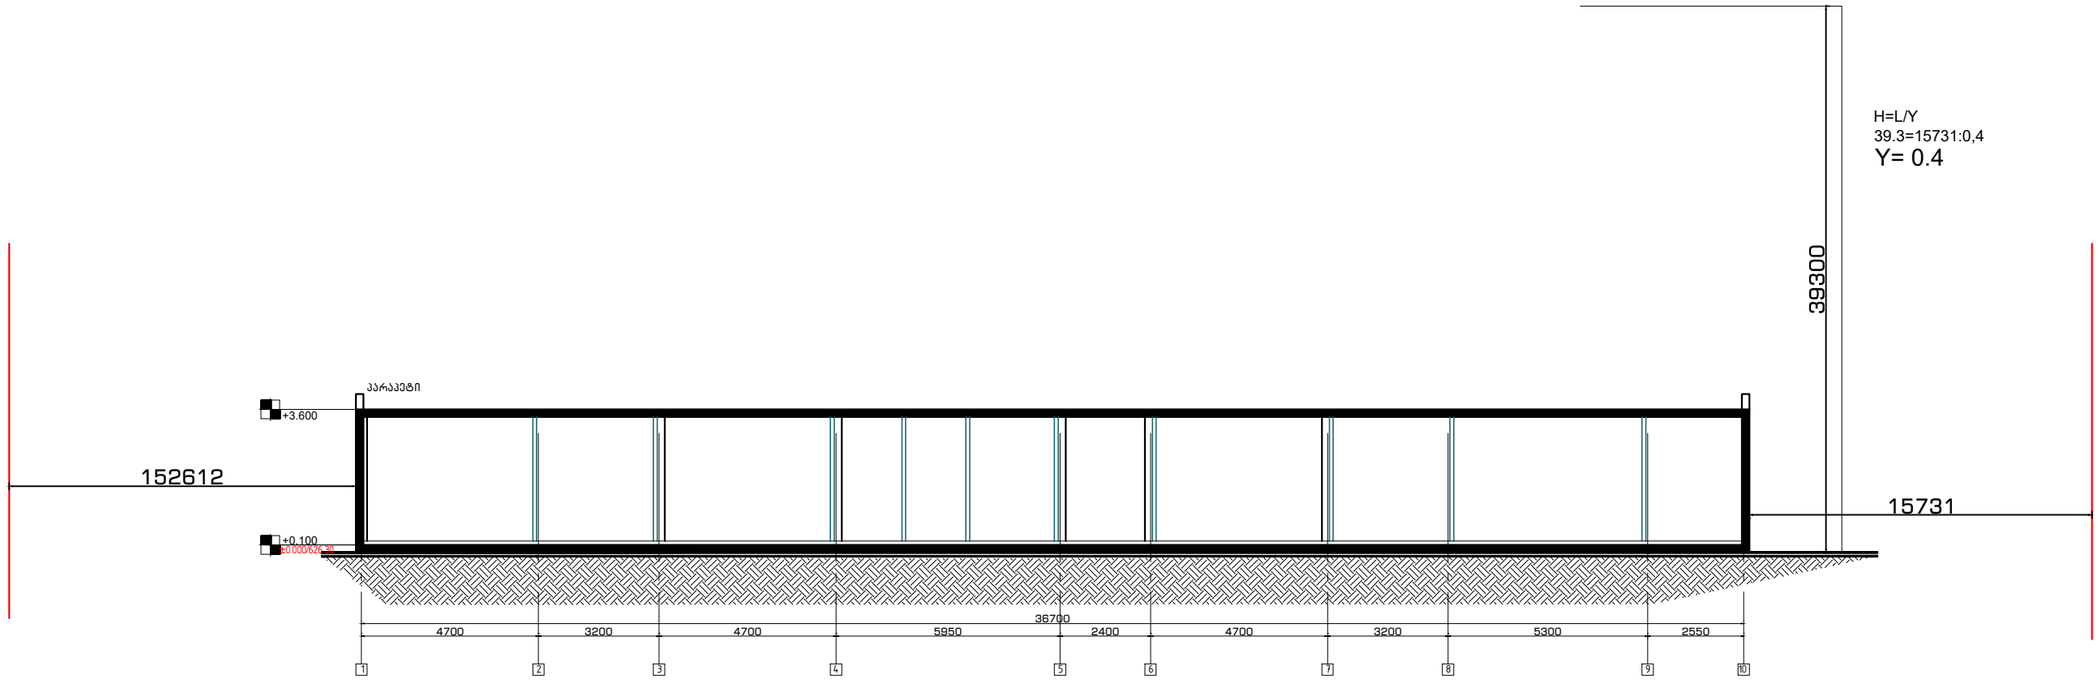

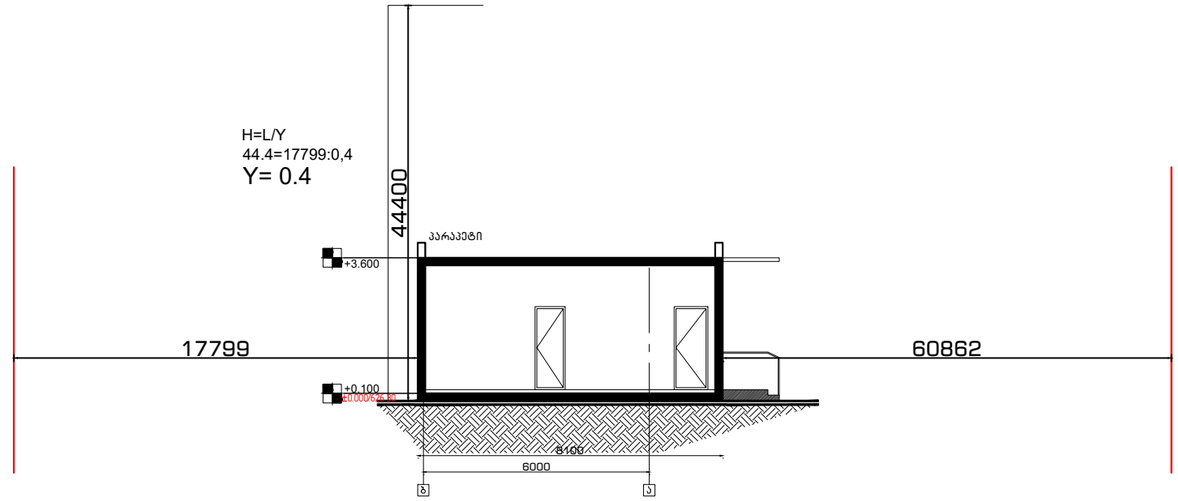

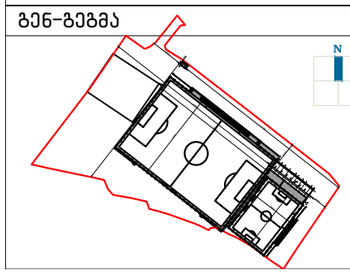გენ-გეგმა	შენიშვნა:	პროექტი:	დამკვეთი:	შემსრულებელი:	თანამდებობა	გვარი	ხელმოწერა
	მიწის ნაკვეთის ფართი: 21229 მ^2 შენობა №1 – 299.7 მ^2 შენობა №2 – 13.9 მ^2	საფეხბურთო სკოლა ნახაზი: შენობა №1 სიმაღლის განსაზღვრის სქემა	ა(ა)იპ "საქართველოს ფეხბურთის ფედერაცია" ჭავჭავაძის გამზ. 76ა 0179 თბილისი, საქართველო	შპს "გურგენიძე არქიტექტურა" GUR GEN IDZE ა რ ქ ი ტ ე ქ ტ უ რ ა architecture ს/კ 405317697, საქართველო, თბილისი, ფალიაშვილის ქ.№26	დირექტორი	ლ.გურგენიძე	
					არქიტექტორი:	მ.გურგენიძე	
					არქიტექტორი:	ლ.გურგენიძე	
					არქიტექტორი:	თ.ჩხაიძე	

სტადია	ფორმ.	თარიღი	მასშტ.	ფურც.
შ.პ.	A-3	27.10.20	1:100	11