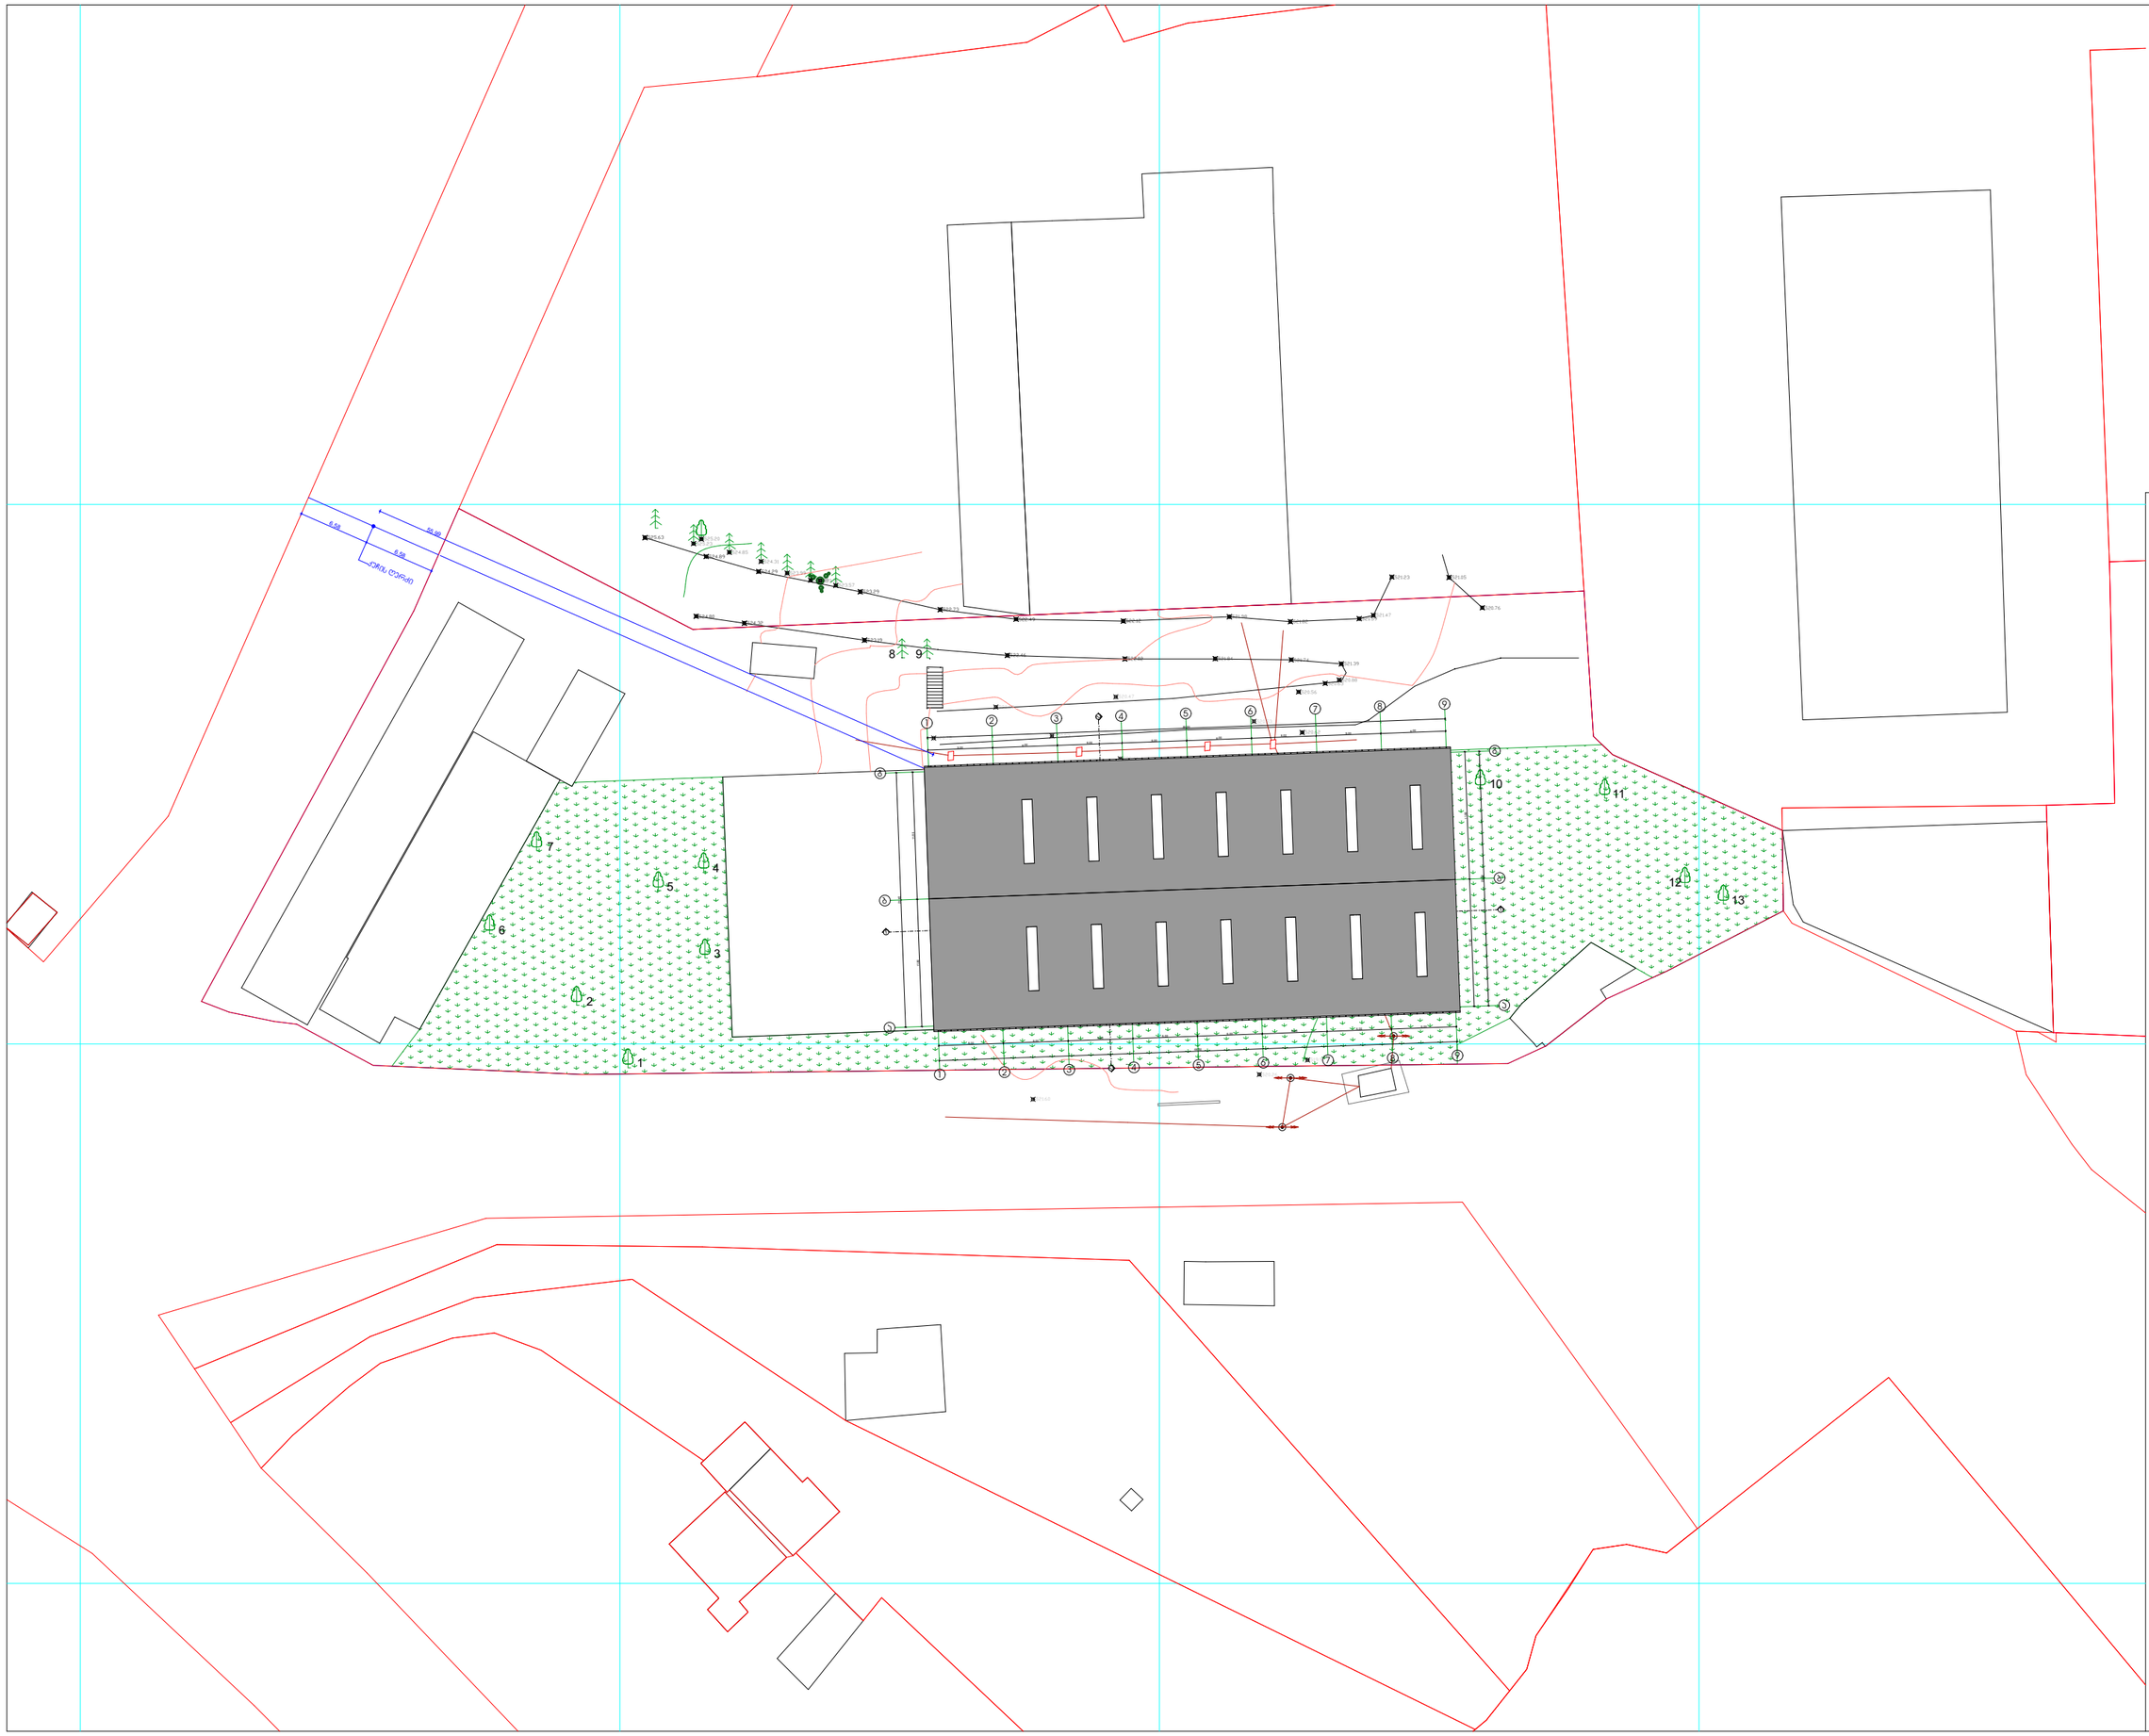

GSPublisherVersion 7.76.76.100

სქემატური ჭრილი

პოლიეთილენის გადამამუშავებელი ქარხანა

-

საწარმო

S.p.s lordi

said: 206250028

დამკვეთი

:

ნახაზის დასახელება

ობიექტის დასახელება

:

ობიექტის მისამართი

:

მის.

ქ. თბილისი

,

სადგური ლილო

(საკ

/კოდი: 01.19.14.004.296

)

დამგეგმარებელი

:

პრ. ავტორი

თანამდებობა ხელმოწერა სახელი

/გვარი

საავტორო უფლება:

S

.

p

.s

"ST.ART

"

შენიშვნა

:

ქ. თბილისი 2020

w

ფორმატი:

A

3

დირექტორი

პრ. ავტორი

გ. კაპანაძე

S

.

p

.s

"ST.ART

"

s

/

k: 400022104

საქართველო,

ქ. თბილისი

,

აკ. წერეთლის გამზ.

#115

a

ა. ბლიაძე

პრ. ავტორი

1:500შ. ტყემალაძე

1

2

6

3

5

4

7

13

12

11

10

8

9

520.75

520.67

520.53

520.47

520.44

520.66

520.30

520.36

520.53

520.13

520.03

519.95

519.97

520.26

520.39

521.60

520.10

522.73

523.19

523.29

524.29

524.32

524.80

524.89

525.63

522.46

522.49 522.12

522.02 521.84

521.98
521.82

521.74
521.39

520.63

520.88

520.56

520.62

520.76

521.23 521.05

521.47
521.59

523.57

523.523 90.71

523.99

524.31

524.85

525.23

525.20

g

g

b

b

a

a

1

1

2

2

3

3

4

4

5

5

6

6

7

7

8

8

9

9

23.60

11.80

11.80

48

.00

6

.00

6

.00

6

.00

6

. 00

6

.00

6

. 00

6

.00

6

. 00

11.80

11.80

23.60

6

.00

6

.00

6

.00

6

. 00

6

.00

6

. 00

6

.00

6

. 00

48

.00

6.58

6.58

55.99

ქუჩის ღერძი

2

2

1

1

გენგეგმა