ჭრილი პ/1-1

1 : 100

საპროექტო ზედაპირი

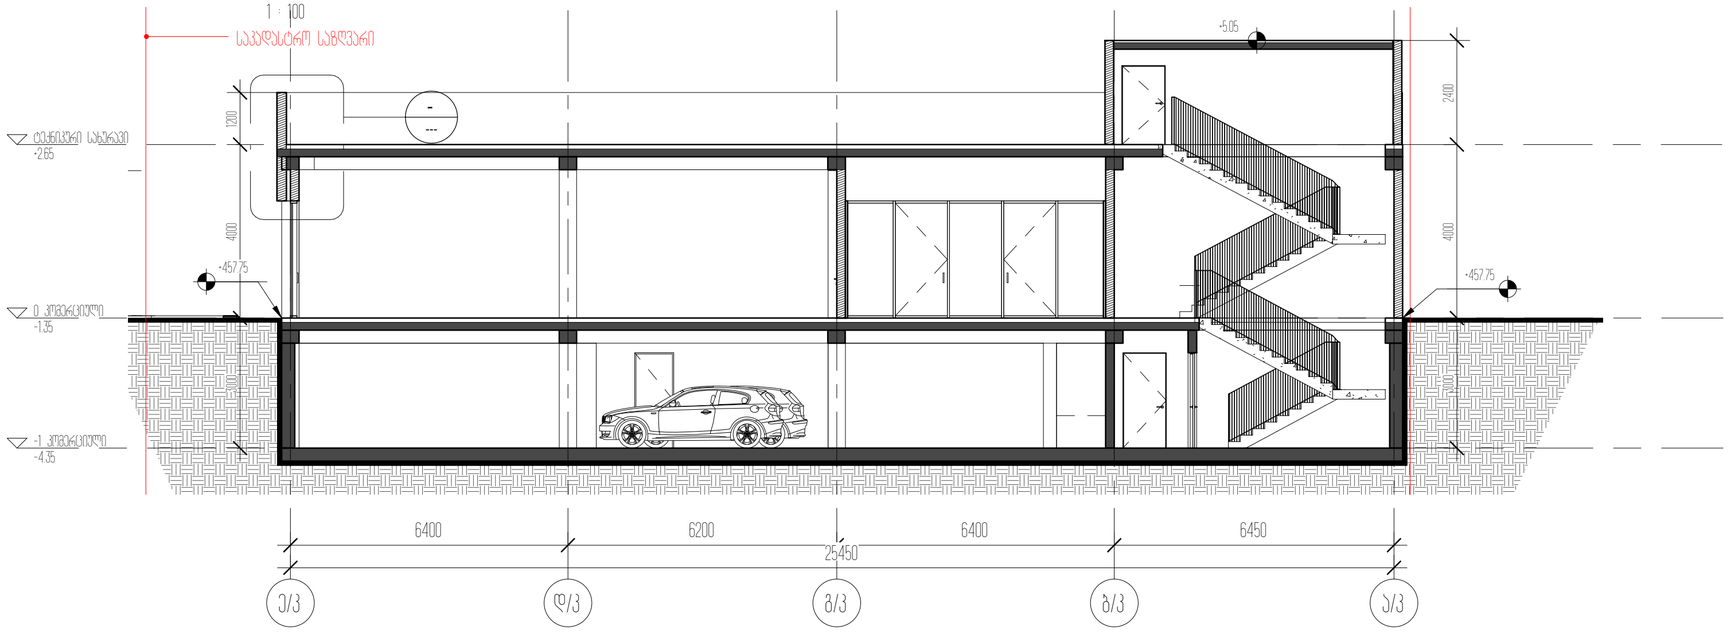

ჭრილი პ/2-2

1 : 100

საპროექტო ზედაპირი

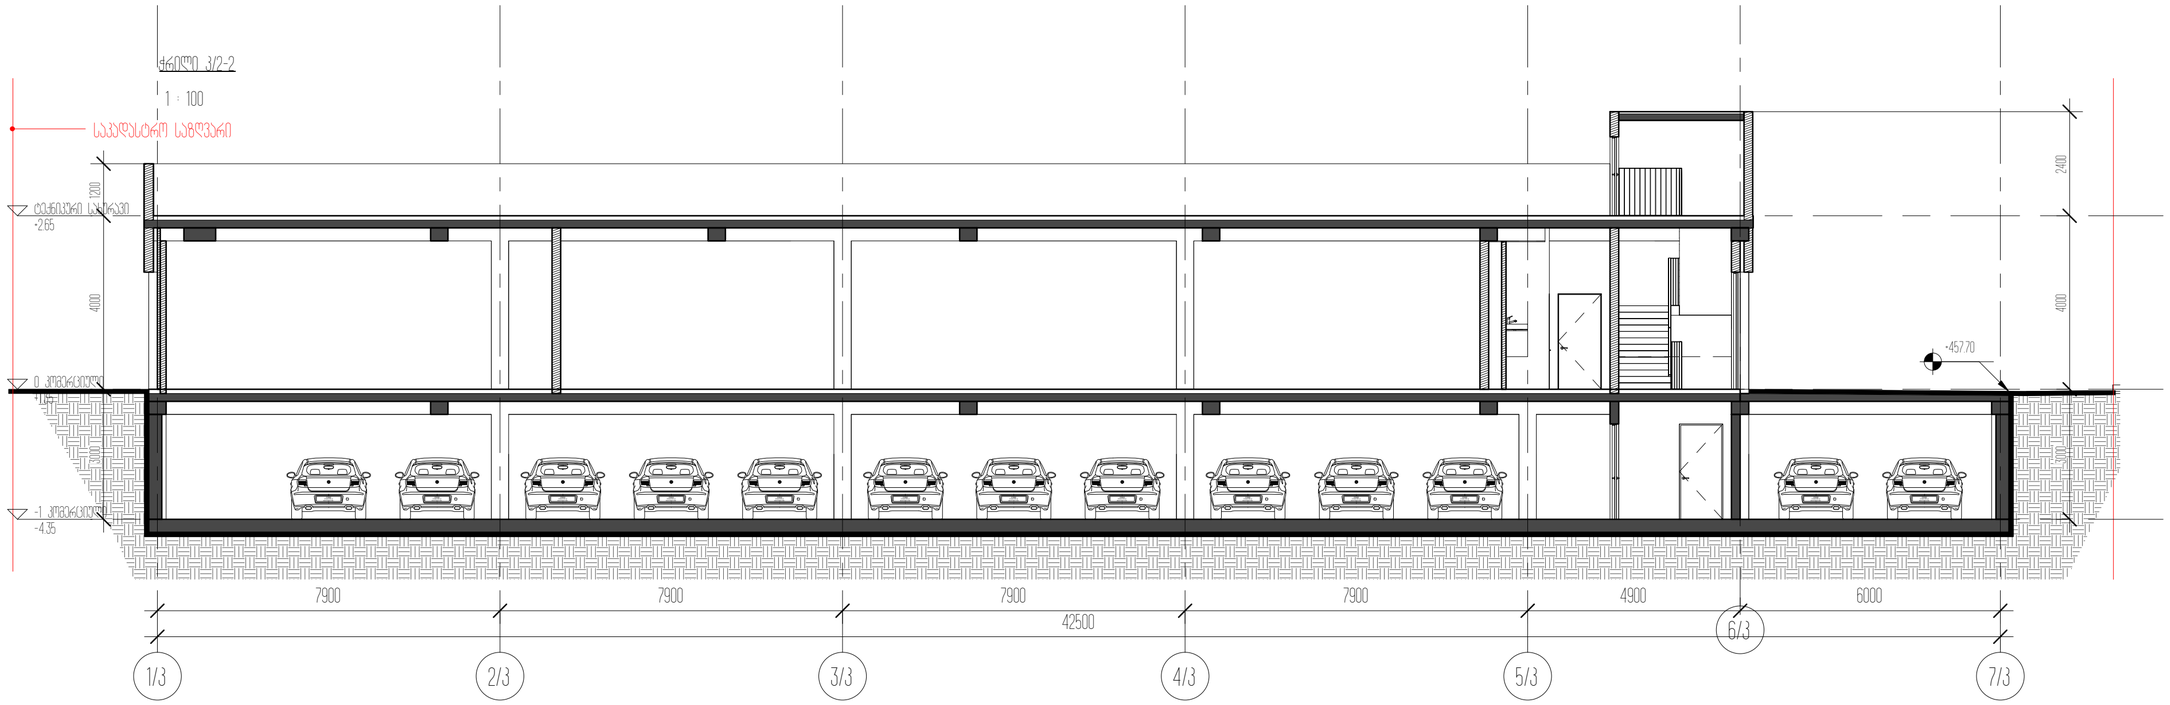

პროექტის დასახელება

საცხოვრებელი ბლოკები და კონდიციონერის შენობა

პროექტის მისამართი

ქ.ბათუმი, ცოტნე დადიანის ქ.№263

დამკვეთი

შპს "ლიმონ დეველოპმენტი"

± 0.00 = 459.10

არსებული ჯიხვნები

არქიტექტორი	მამაითაძე
მთარგმნელი	ალექსანდრელი
მთანმდგი	ნასანაშვილი

ნახაზის დასახელება

ჭრილები პ/1-1 და პ/2-2

A_E-300	სტადია	პროექტი
	A2	16.10.2020

კიბე №1
სართულთაშორის ნახევარი

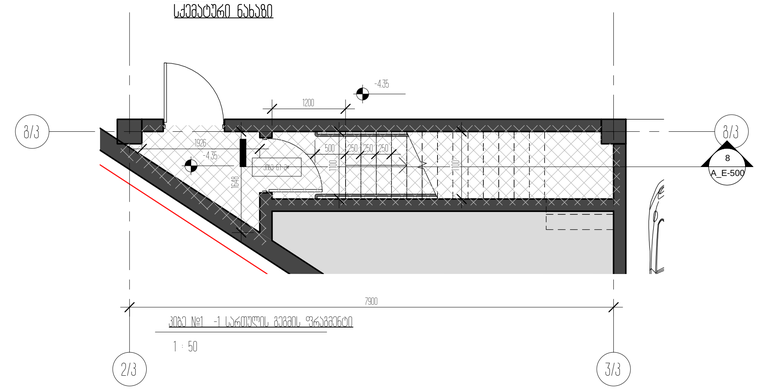

კიბე №1 -1 სართული. გეგმა. ფრაგმენტი

1 : 50

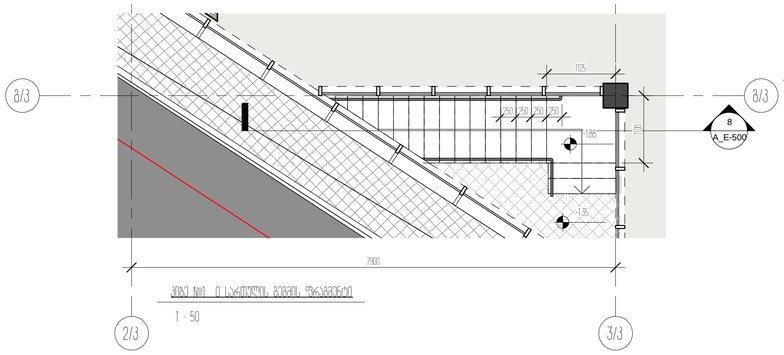

კიბე №1 0 სართული. გეგმა. ფრაგმენტი

1 : 50

კიბე №2
სართულთაშორის ნახევარი

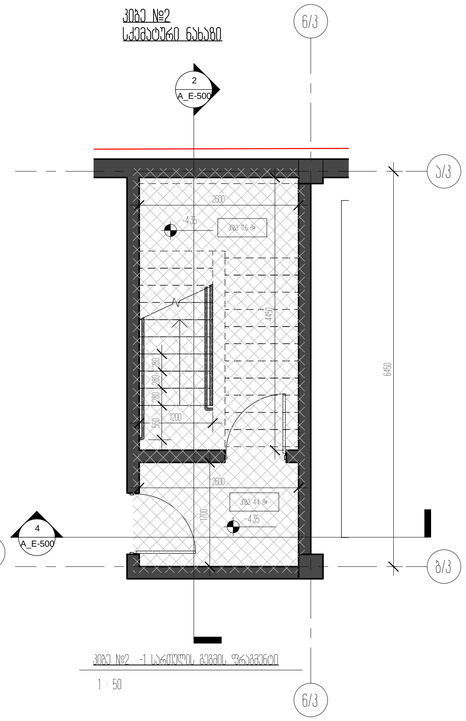

კიბე №2 -1 სართული. გეგმა. ფრაგმენტი

1 : 50

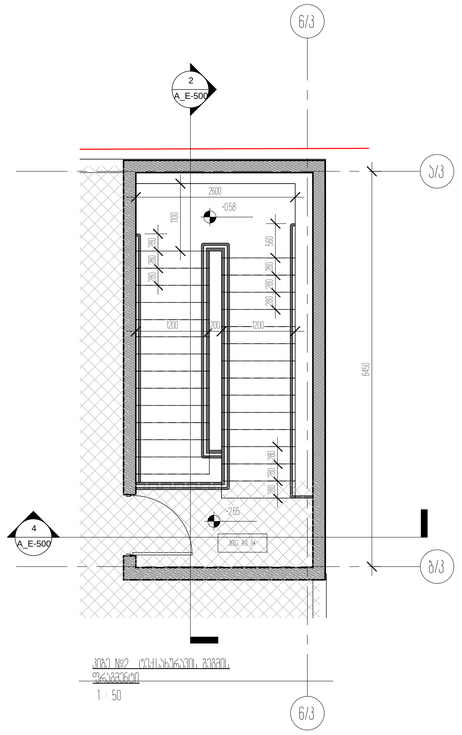

კიბე №2 ლიანდაგის გეგმა. ფრაგმენტი

1 : 50

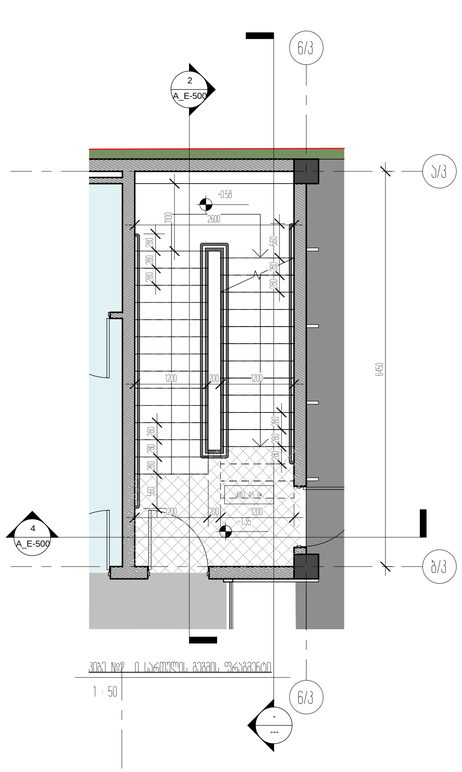

კიბე №2 0 სართული. გეგმა. ფრაგმენტი

1 : 50

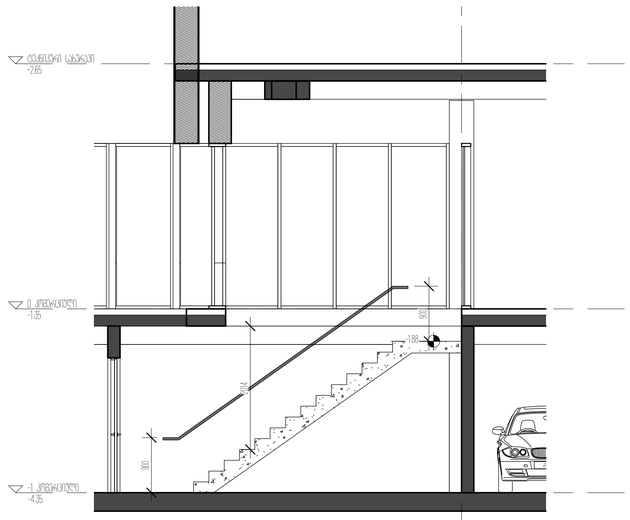

კიბე №1 ჭრილი 1-1

1 : 50

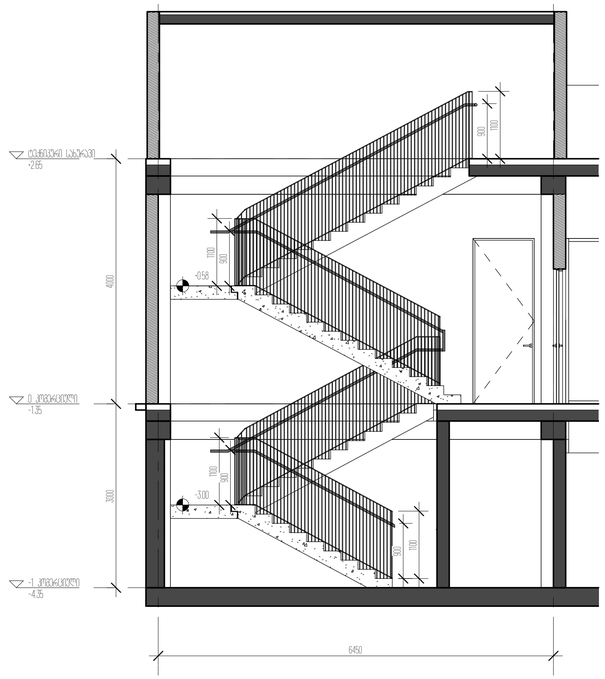

კიბე №2 ჭრილი 1-1

1 : 50

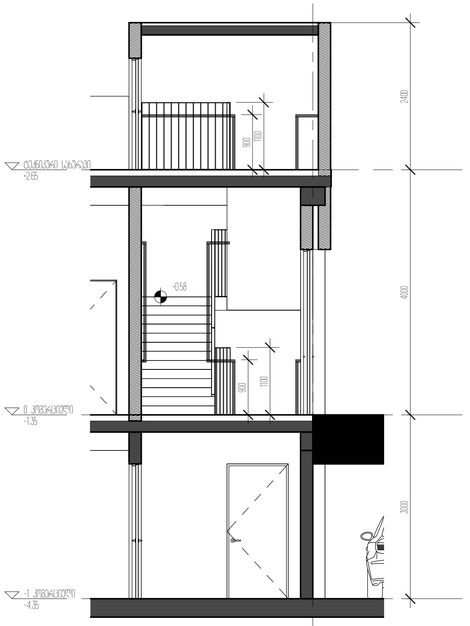

კიბე №2 ჭრილი 2-2

1 : 50

პროექტის დასახელება
საბინაო-საცხოვრებლო კომპლექსის მშენებლობა

პროექტის მისამართი
ქ.ბათუმი, ცოტნე დადიანის ქ.№263

დასახელება
ეს ფურცლები

± 0.00 = 459.10

მიმართულება ჯოხაძისი

პროექტის ხელმძღვანელი
ავტორი არქიტექტ. სანდრო ჯოხაძე

A_E-500 | სტადია: პროექტი | A1 | 18.11.2020