# ფასადი

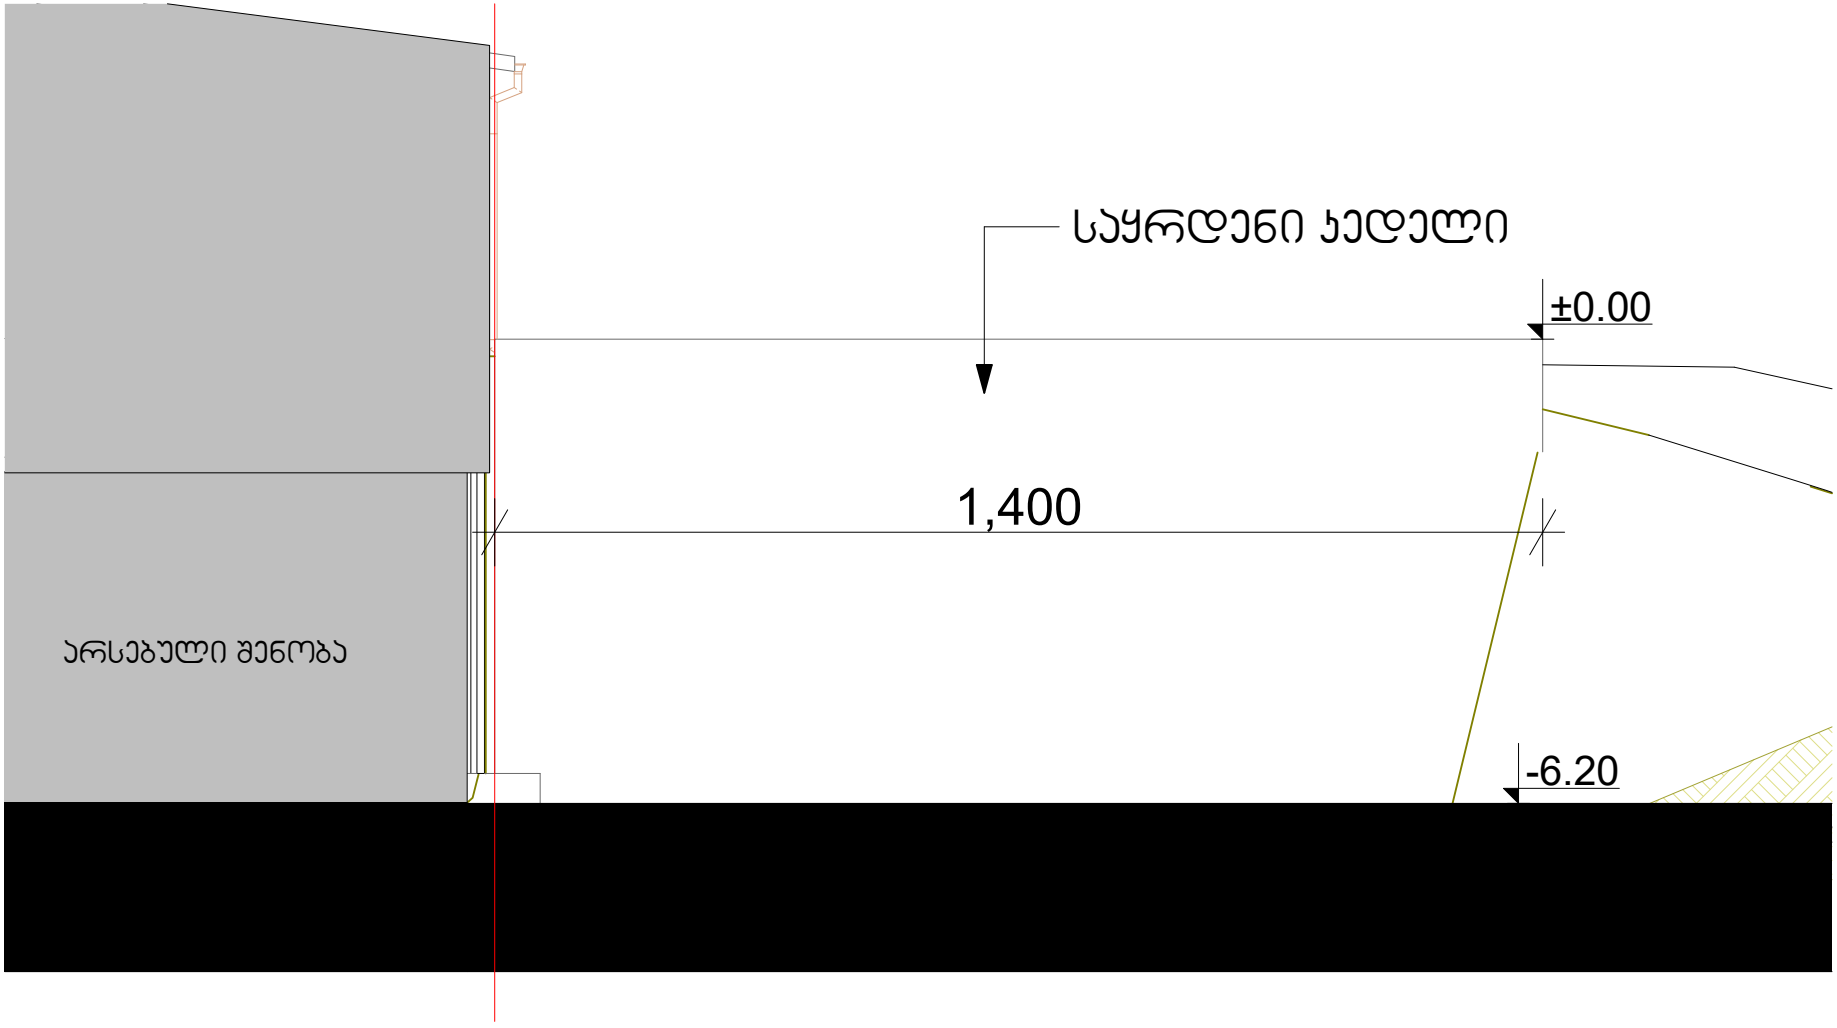


| | | |
|---|---|---|
| ფორმატი | | |
| A-4 | - | 2020 |

ექსპლიკაცია:

პირობითი ნიშნები

საპროექტო საზღვარი

არსებული შენობა

შენიშვნები

| | |
|---|---|
| დამკვეთი: | შპს "G & A GROUP" (ს/კ 404943683) |
| მისამართი: | ქ. თბილისი, საბურთალოს ქ. 32 |

**პროექტი:** კლიკა თბილისი, ციცე დიღომი, დ. თავდადებულის 17 (ს/კ 01.10.07.003.809)
**დამატებითი ობიექტი**

არქიტექტურა

| თანამდებობა | გვარი | ხელმოწერა |
|---|---|---|
| მთ. არქიტექტორი | გ. ჯერგინიძე | |

ნახაზი

**ფასადი**

| | |
|---|---|
| მასშტაბი 1 : 100 | თარიღი 29.10.2020 |

| სტადია | ფურცლების | ფურცელი |
|---|---|---|
| პროექტი | 04 | 09 |