
გეგმა

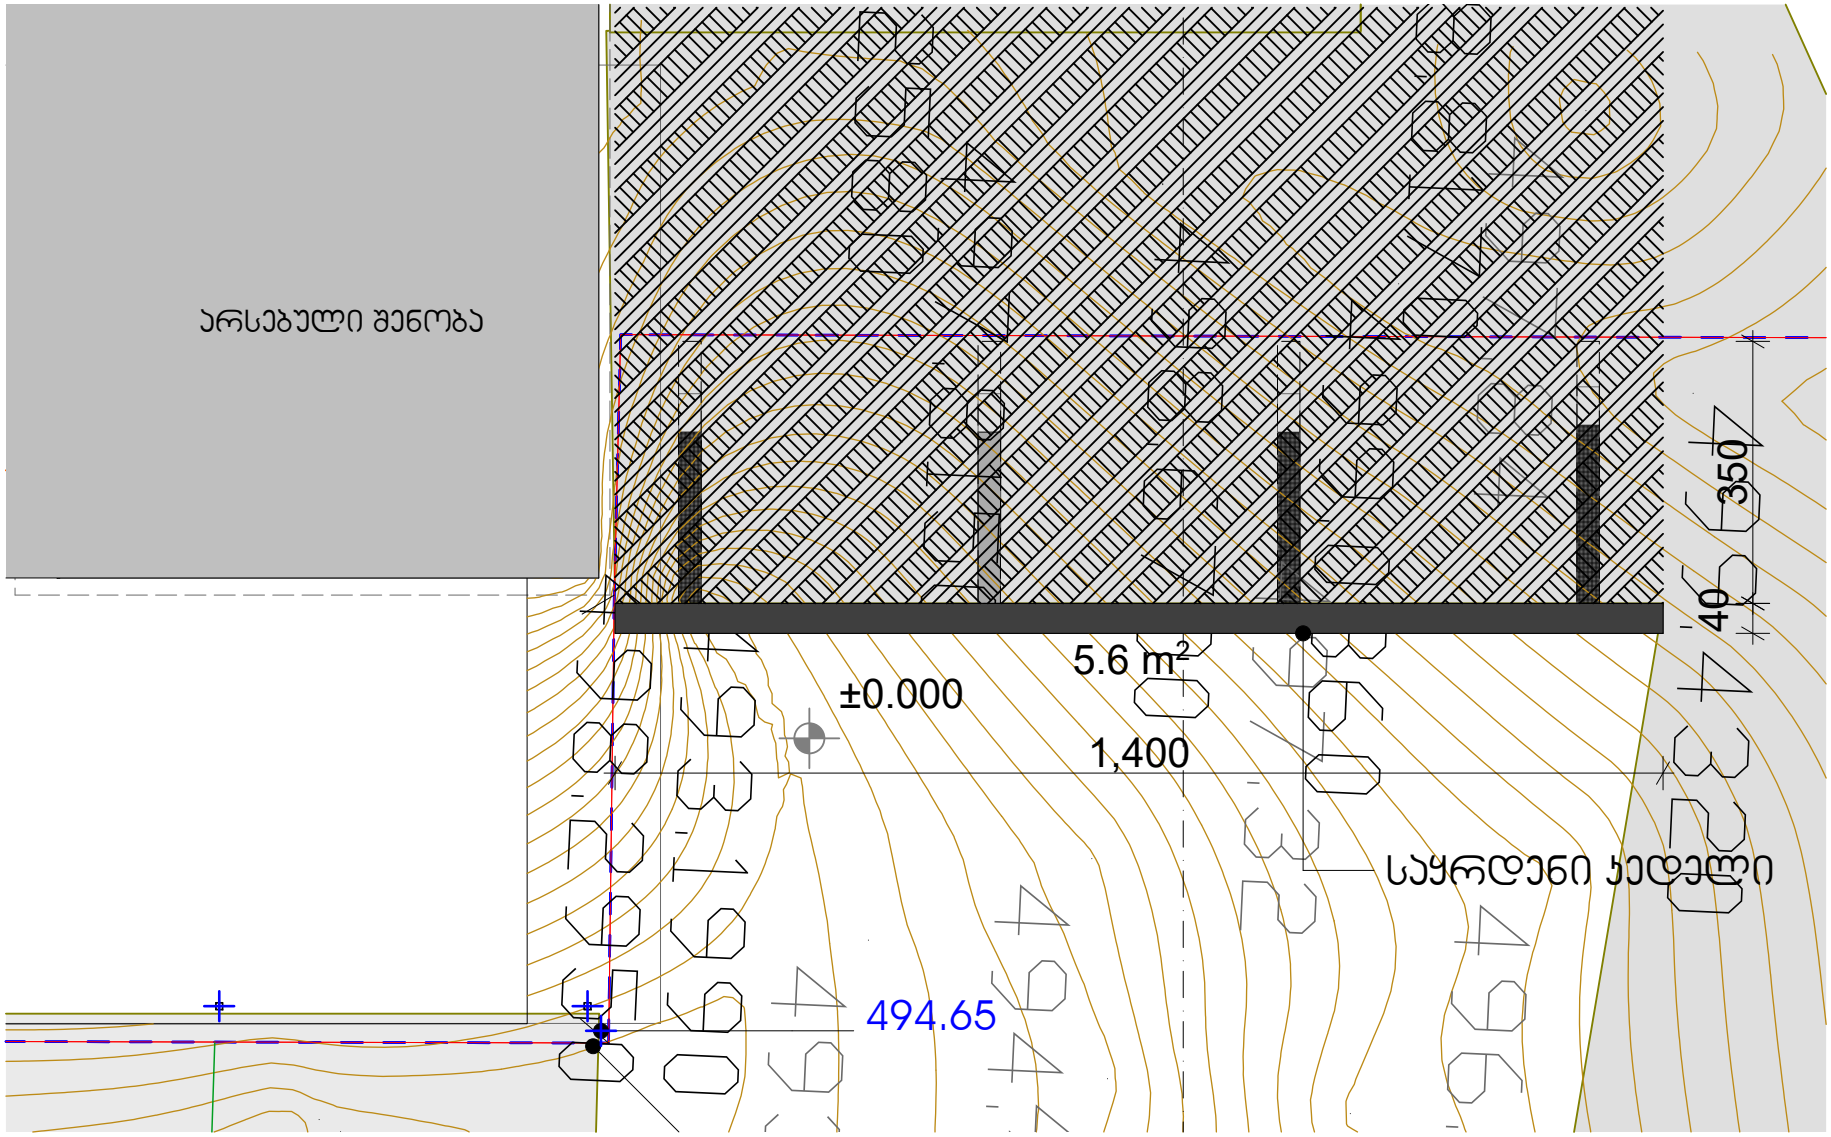

ფორმატი		
A-4	-	2020

ექსპლიკაცია:

პირობითი ნიშნები

საპროექტო საზღვარი

არსებული შენობა

შენიშვნები

დამკვეთი:	შპს "G & A GROUP" (ს/კ 404943683)
მისამართი:	ქ. თბილისი, საბურთალოს ქ. 32

პროექტის: კლდეში თბილისი, ციცე ციცეოში, ფ. თავდაცვაზელის 17 (ს/კ 01.10.07.003.809)
ფარგლები ფურცელი

არქიტექტურა

თანამდებობა	გვარი	ხელმოწერა
მთ. არქიტექტორი	გ. ჯერბიშვილი	

ნახაზი

გეგმა

მასშტაბი 1 : 100	თარიღი 29.10.2020	
ალბომი	ფურცლების	ფურცელი
პროექტი	02	09