
ტოპო გეგმა

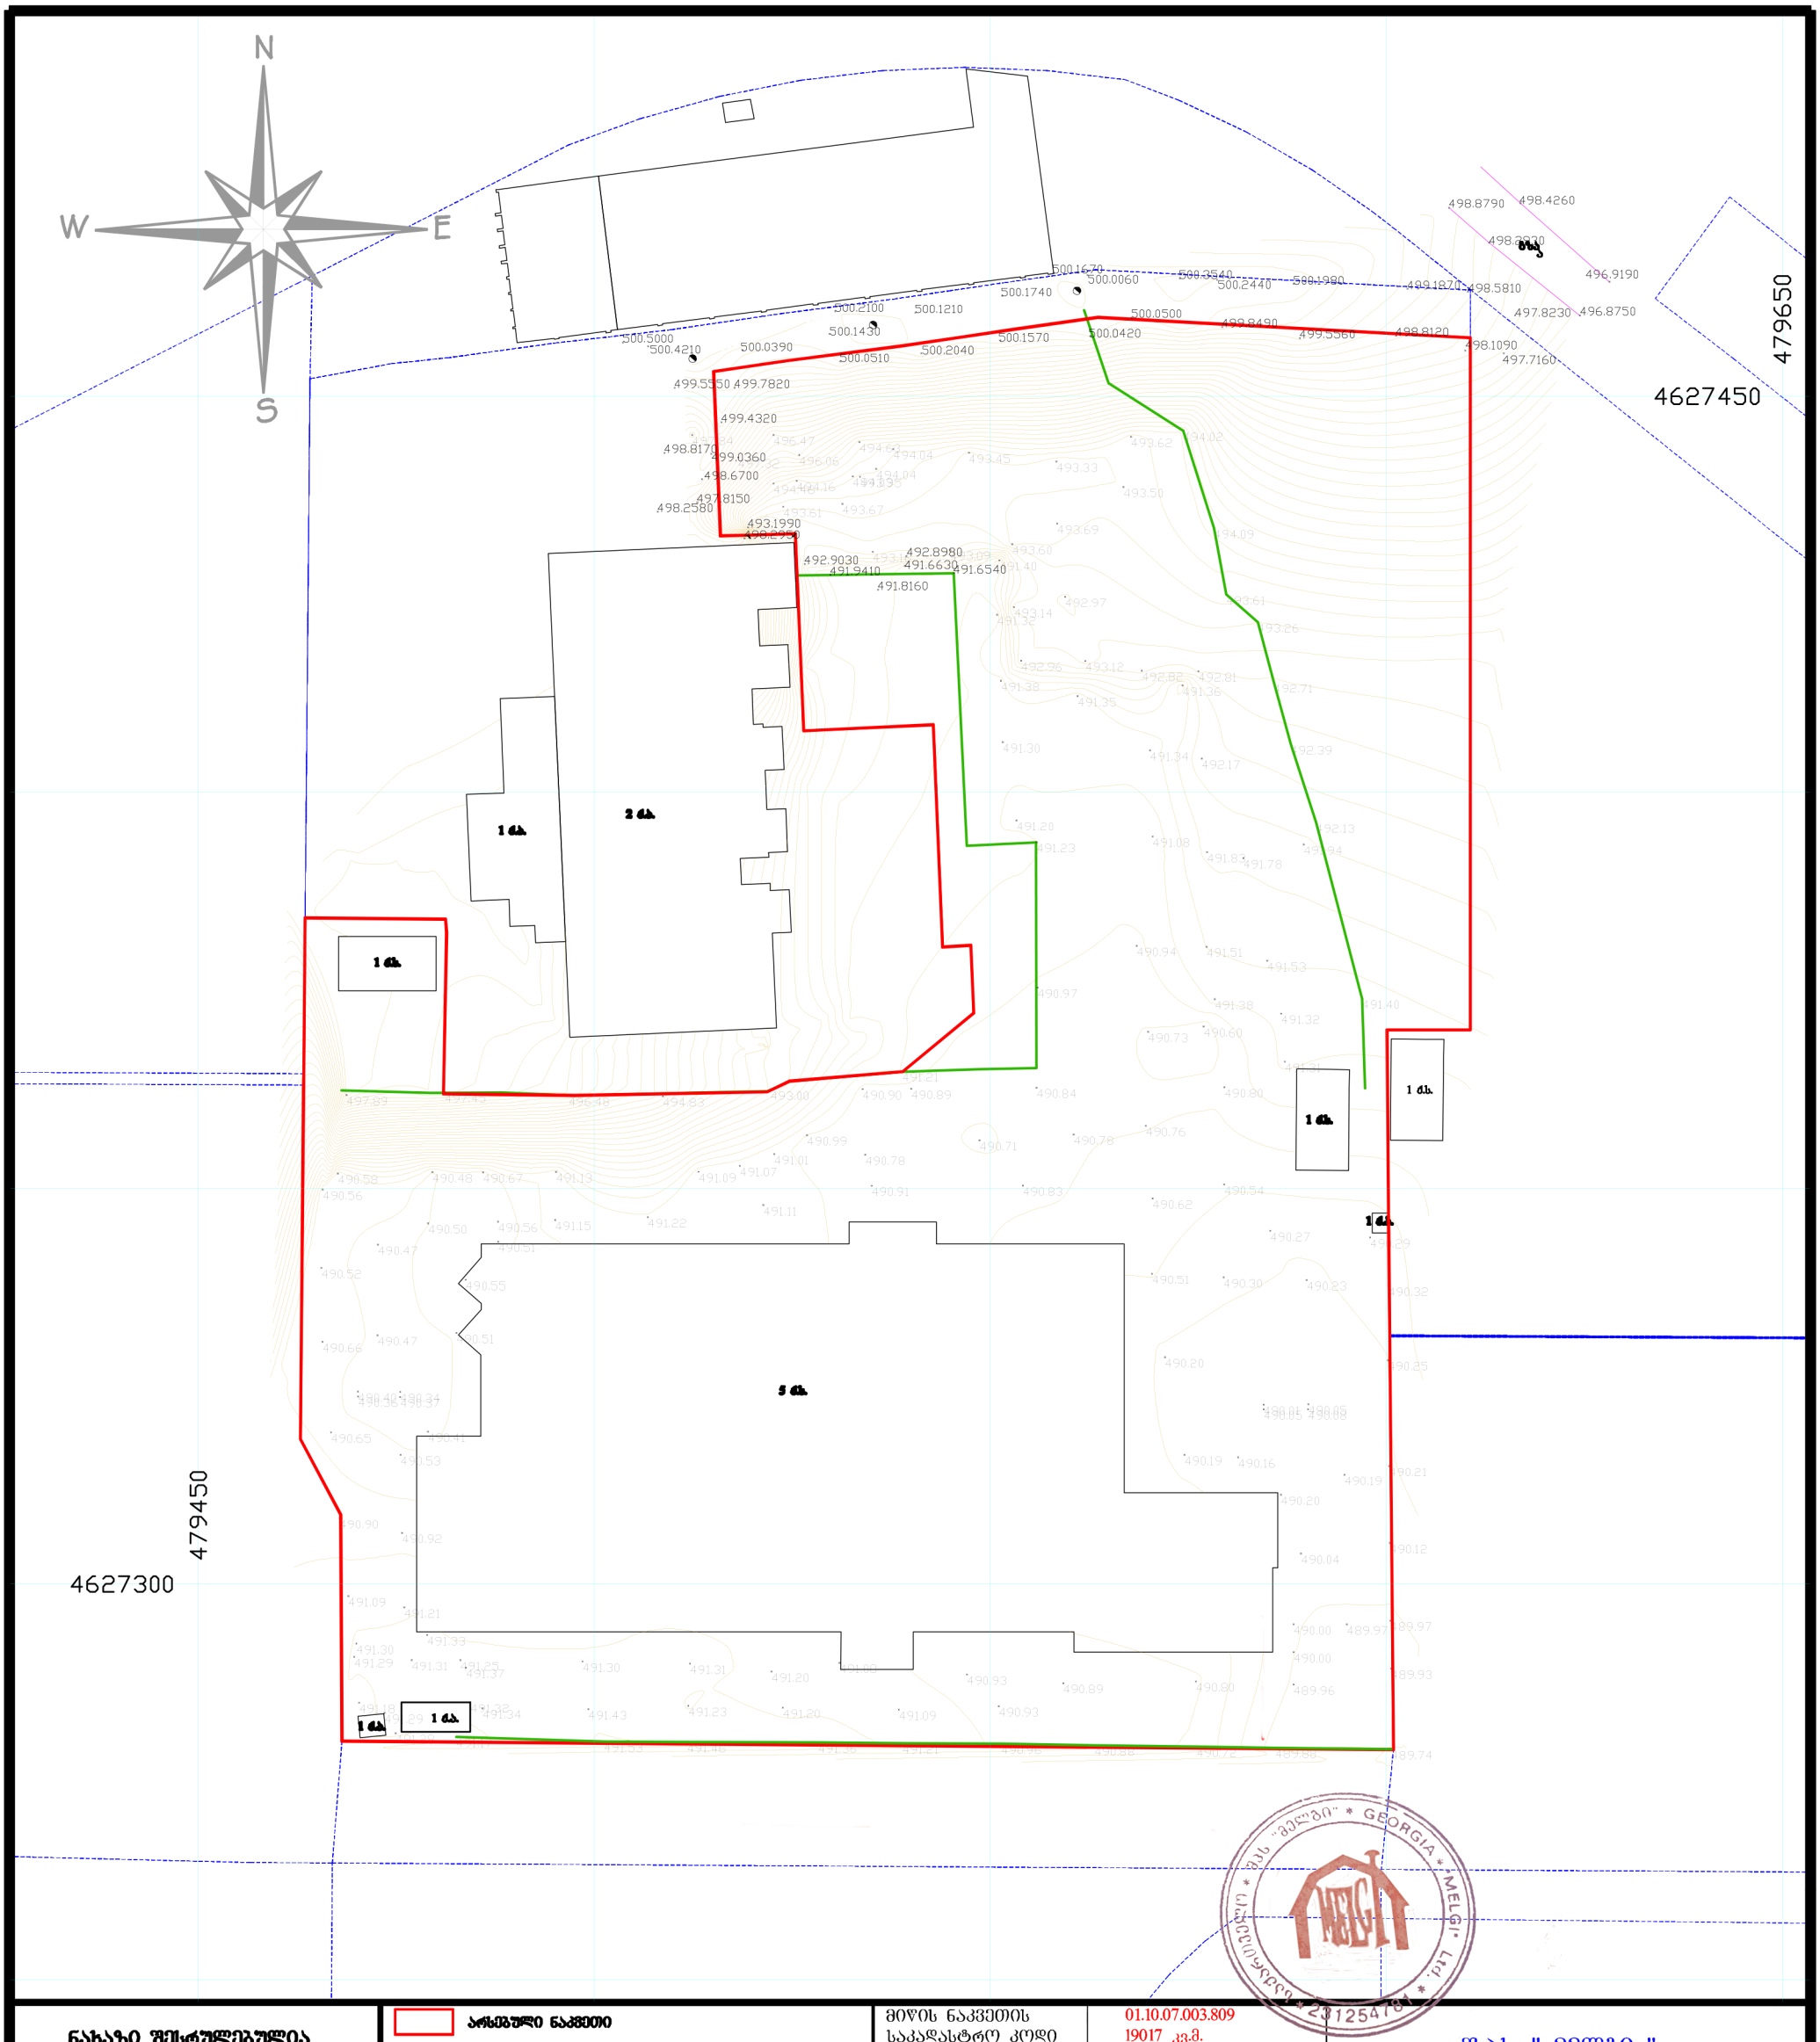

ნახაზი შესრულებულია
leica GPS აპარატით CORSIS
სისტემაში

რელიეფის
კვეთა 0.25 სმ.

UTM (zoneTaSoriso)
sistemis koord.

არსებული ნაკვეთი

მომიჯნავე რეგისტრაცია

შენობა

ღობე

მიწის ნაკვეთის საკადასტრო კოდი	01.10.07.003.809 19017 კვ.მ.
ნაკ. დანიშნულება	არასასოფლო-სამეურნეო
დამკვეთი	შ.პ.ს. " G & A GROUP"
მისამართი	ქ.თბილისი, დიდუბის რაიონის ტაბახმელას ქ. № 29
10.08.2020 წ.	მასშტაბი 1:500


შ.პ.ს. " მელგი "

დირექტორი: ლ. მჭედლიშვილი

შესრულა: ბ. ჩეჩია

ზომიერების ინსპექტორი:

გენგეგმა

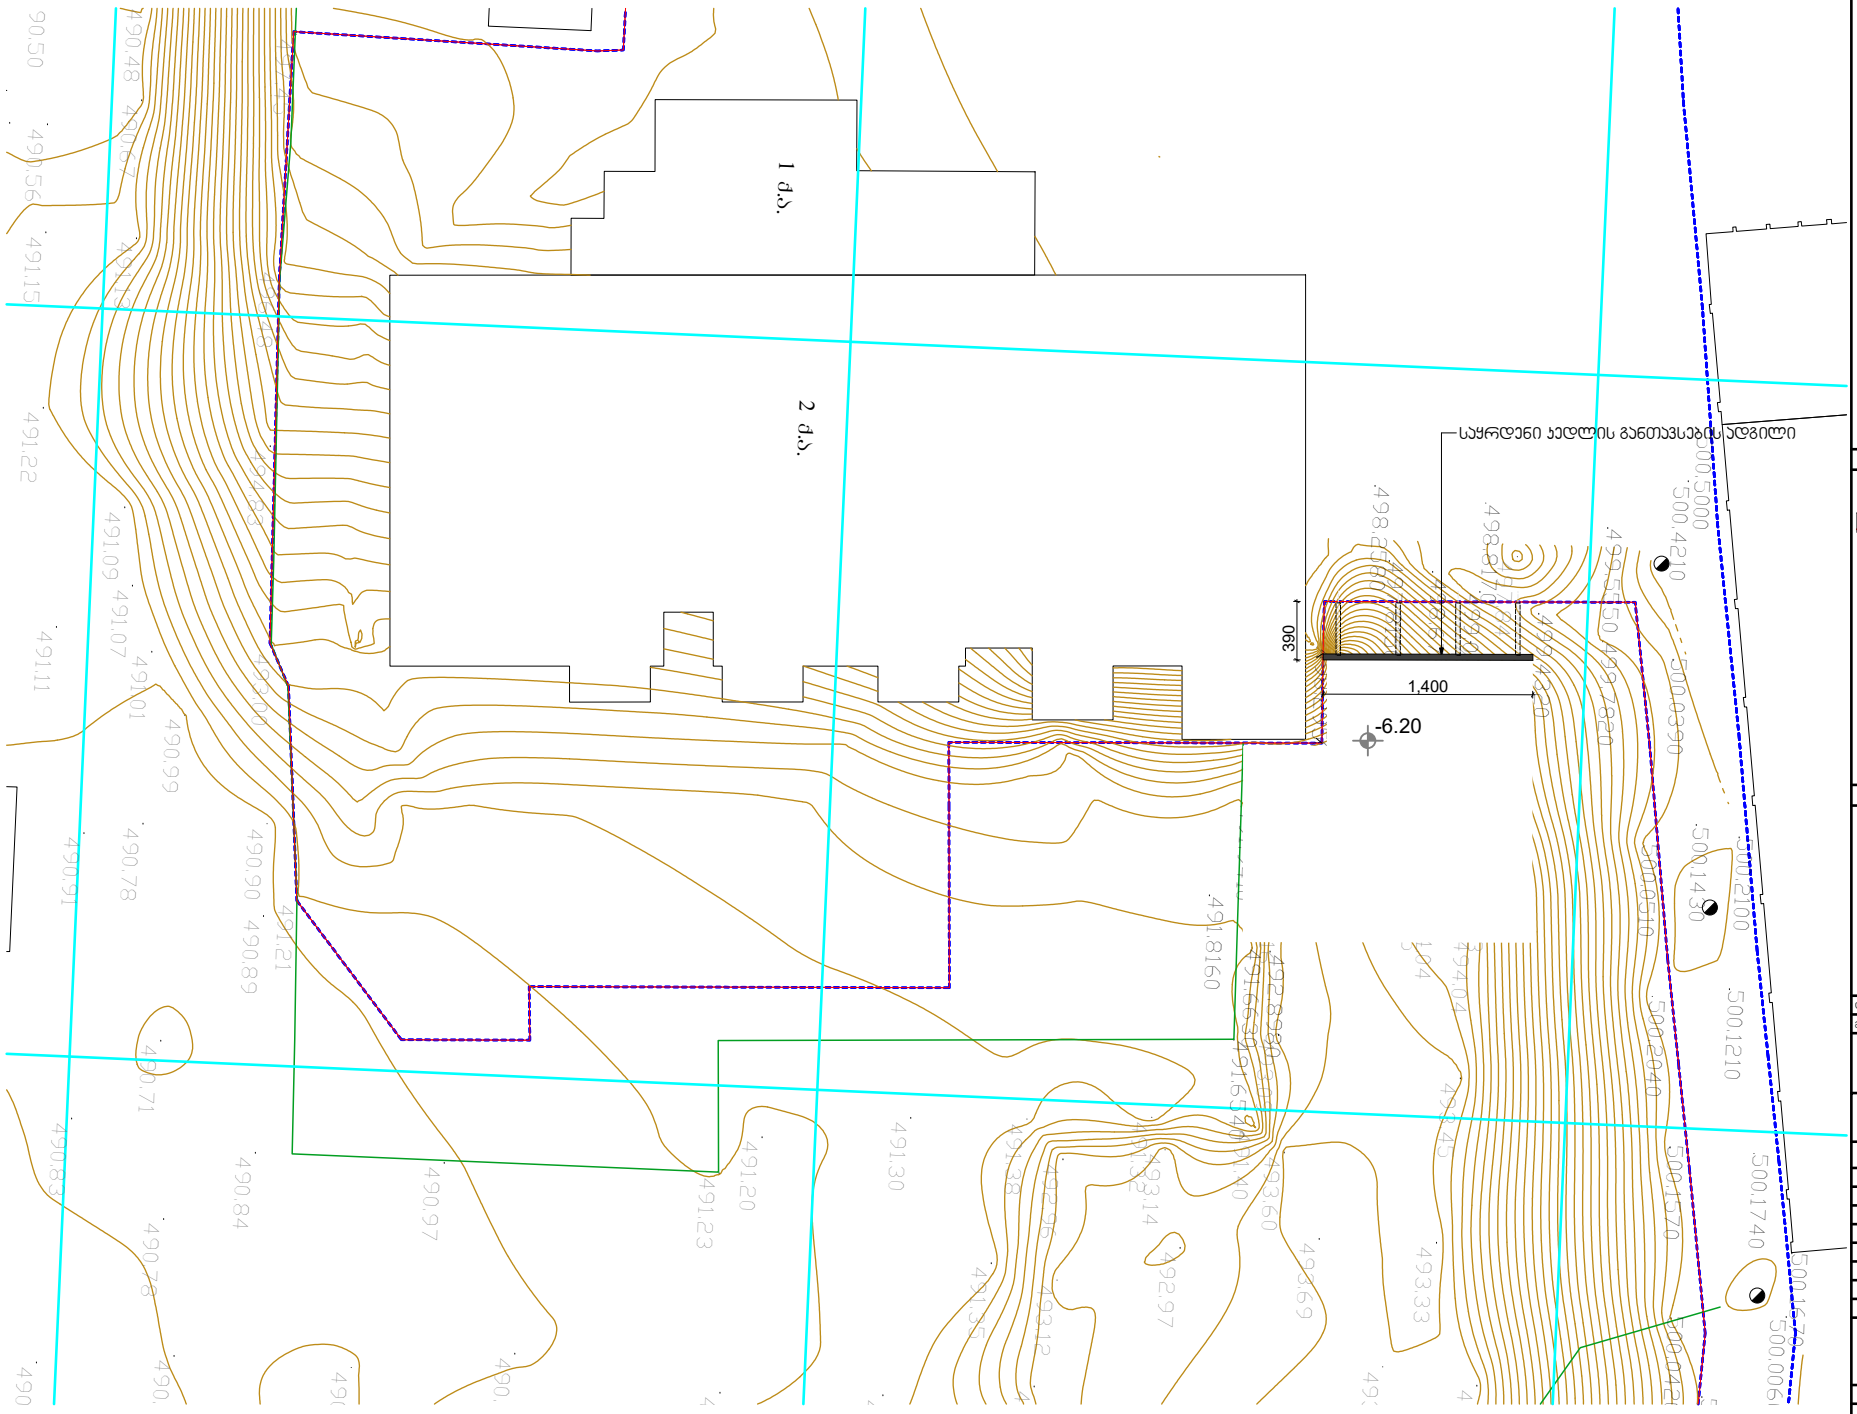

ფორმატი		
A-4	-	2020

ექსპლიკაცია:

პირობითი ნიშნები

- საპროექტო საზღვარი
- არსებული შენობა

შენიშვნები

დამკვეთი:	შპს "G & A GROUP" (ს/კ 404943683)
მისამართი:	ქ. თბილისი, საბურთალოს ქ. 32

პროექტი: კლდეში თბილისი, ციხე დიდომი, (ფ. თავდაცვაშვილის 17 (ს/კ 01.10.07.003.809)
ფასადი ღობე

არქიტექტურა

თანამდებობა	გვარი	ხელმოწერა
მთ. არქიტექტორი	გ. ჯორბენაძე	

ნახაზი

გენგეგმა

მასშტაბი 1 : 500	თარიღი 29.10.2020	
სტადია	ფურცლების	ფურცელი
პროექტი	01	09