ფოტომონტაჟი



ფორმატი		
A-4	-	2020

ექსპლიკაცია:

პირობითი ნიშნები

საპროექტო საზღვარი

არსებული შენობა

შენიშვნები

დამკვეთი:	შპს "G & A GROUP" (ს/კ 404943683)
მისამართი:	ქ. თბილისი, საბურთალოს ქ. 32

პროექტი: კლდეკი თბილისის, ციდ ციტოვის, დ. თავდადებულის 17 (ს/კ 01.10.07.003.809)
ფოტოები ობიექტზე

არქიტექტურა

თანამდებობა	გვარი	ხელმოწერა
მთ. არქიტექტორი	ბ. ჯერბიშვილი	


ნახაზი

ფოტომონტაჟი

თარიღი	29.10.2020

სტადია	ფურცლების	ფურცელი
პროექტი	05	09

აქსონომეტრიული ხედი

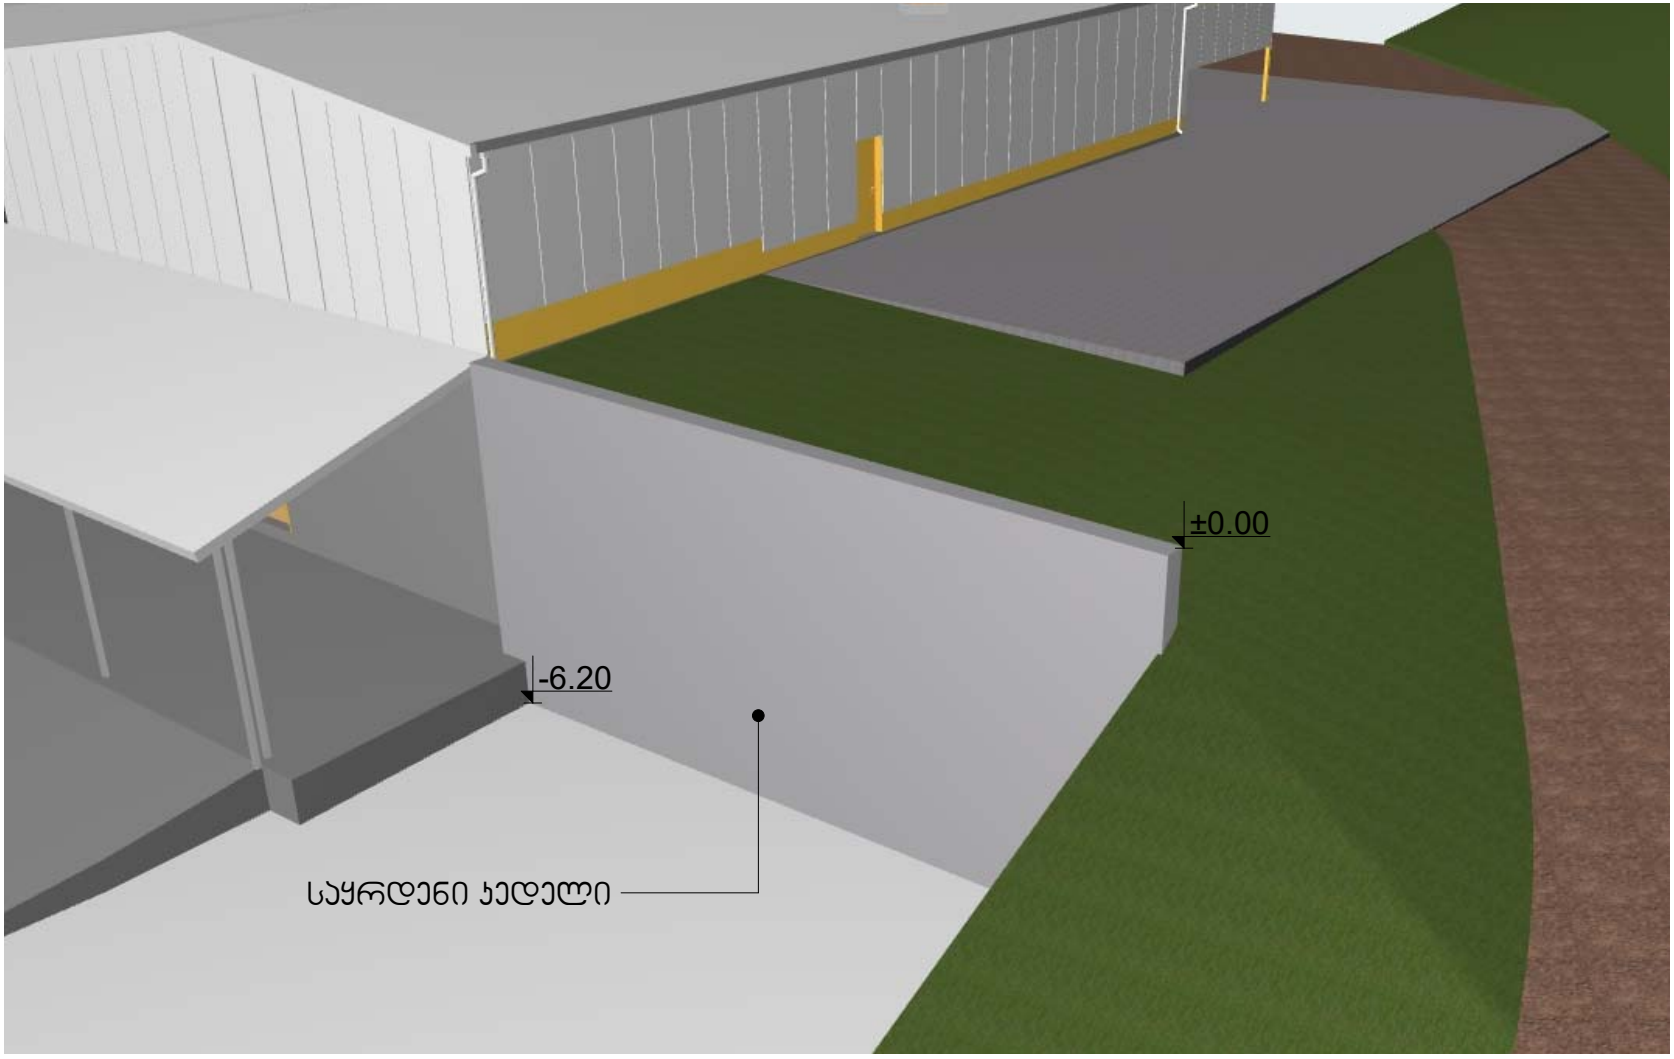

ფორმატი		
A-4	-	2020

აქსპლიკაცია:

პირობითი ნიშნები

საპროექტო საზღვარი

არსებული შენობა

შენიშვნები

დამკვეთი:	შპს "G & A GROUP" (ს/კ 404943683)
მისამართი:	ქ. თბილისი, საბურთალოს ქ. 32

პროექტი: კლუკი თბილისის, ციხე ციხეოანი, დ. თავდადებულის 17 (ს/კ 01.10.07.003.809)
დამატებითი ტერიტორიის

არქიტექტურა


თანამდებობა	გვარი	ხელმოწერა
მთ. არქიტექტორი	ბ. ჯერბაშვილი	

ნახაზი

აქსონომეტრიული ხედი

	თარიღი	29.10.2020
სტადია	ფურცლების	ფურცელი
პროექტი	06	09

აქსონომეტრიული ხედი

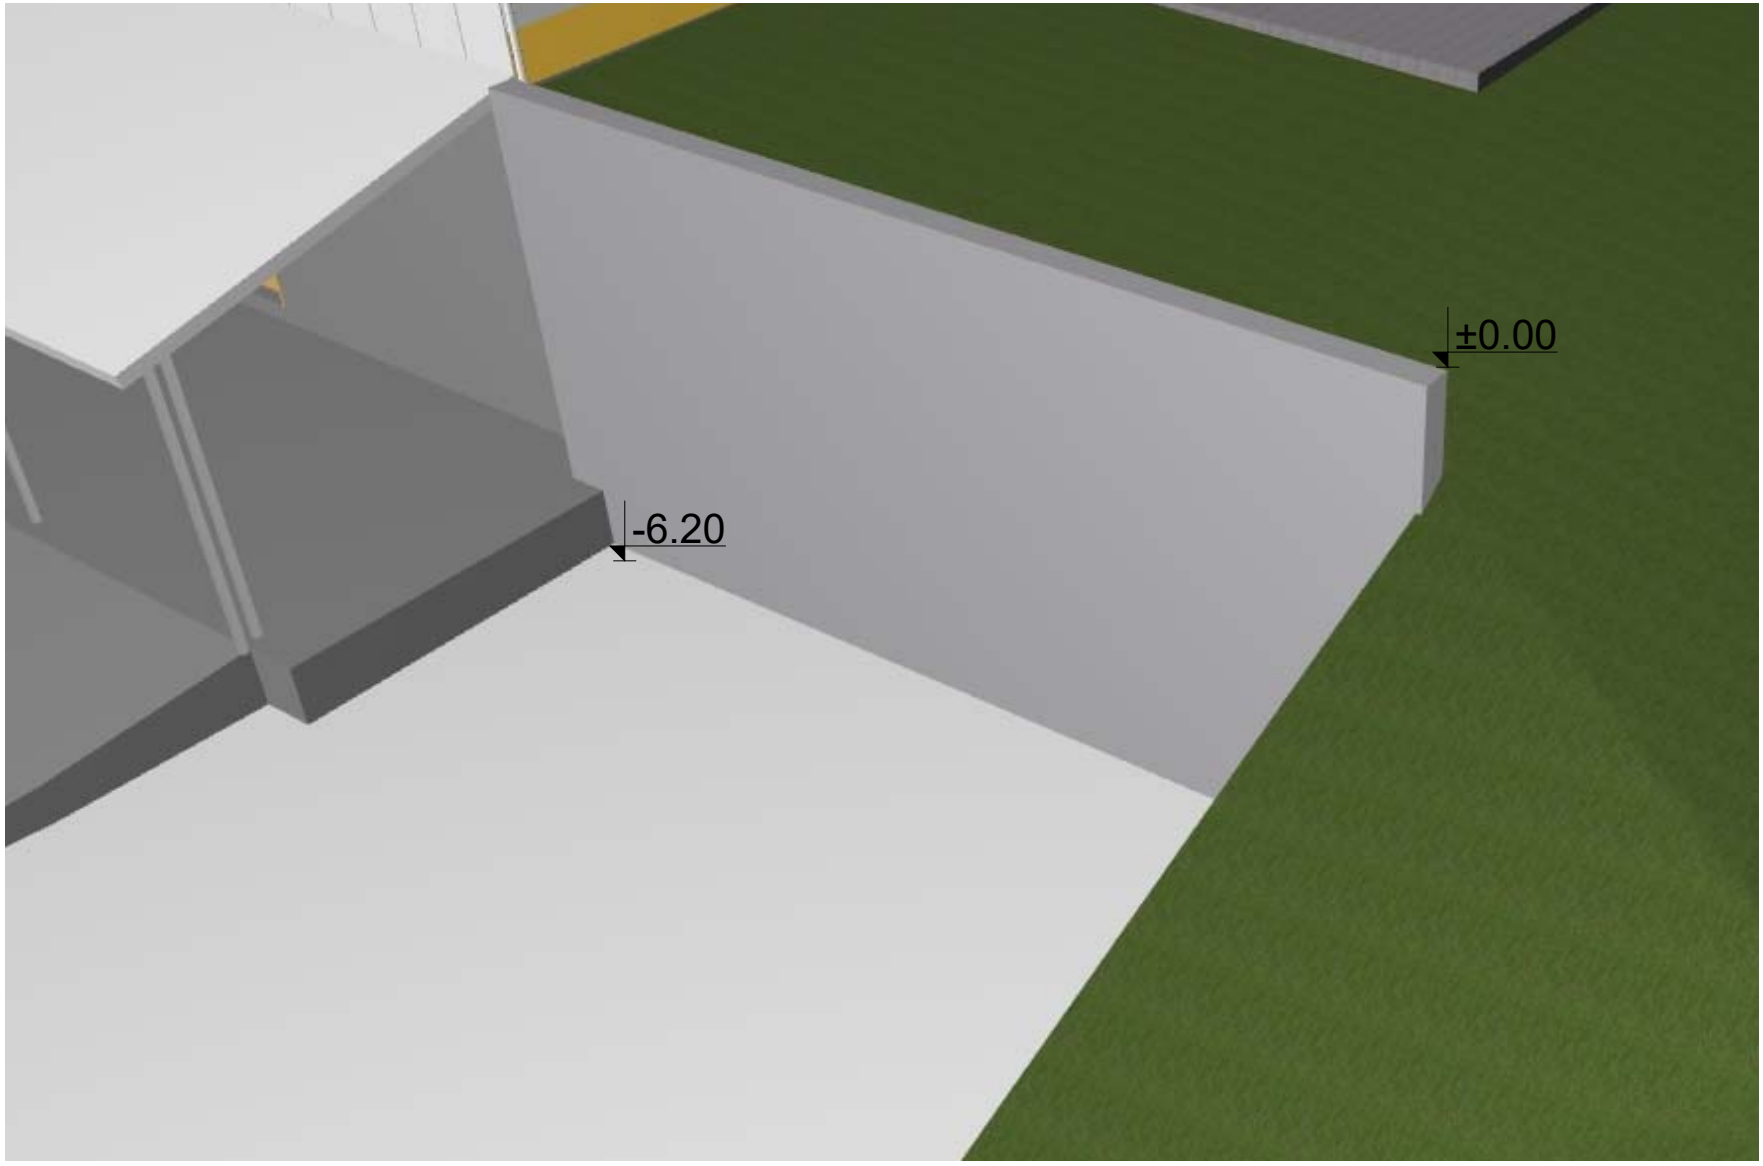

ფორმატი		
A-4	-	2020

აქსპლიკაცია:

პირობითი ნიშნები

საპროექტო საზღვარი

არსებული შენობა

შენიშვნები

დამკვეთი:	შპს "G & A GROUP" (ს/კ 404943683)
მისამართი:	ქ. თბილისი, საბურთალოს ქ. 32

პროექტი: კლიკა თბილისი, ციცე დიღომი, დ. თავდადებულის 17 (ს/კ 01.10.07.003.809)
დასახელი ობიექტი

არქიტექტურა


თანამდებობა	გვარი	ხელმოწერა
მთ. არქიტექტორი	გ. ჯერვისიძე	

ნახაზი

აქსონომეტრიული ხედი

	თარიღი	29.10.2020
სტადია	ფურცლების	ფურცელი
პროექტი	07	09

აქსონომეტრიული ხედი

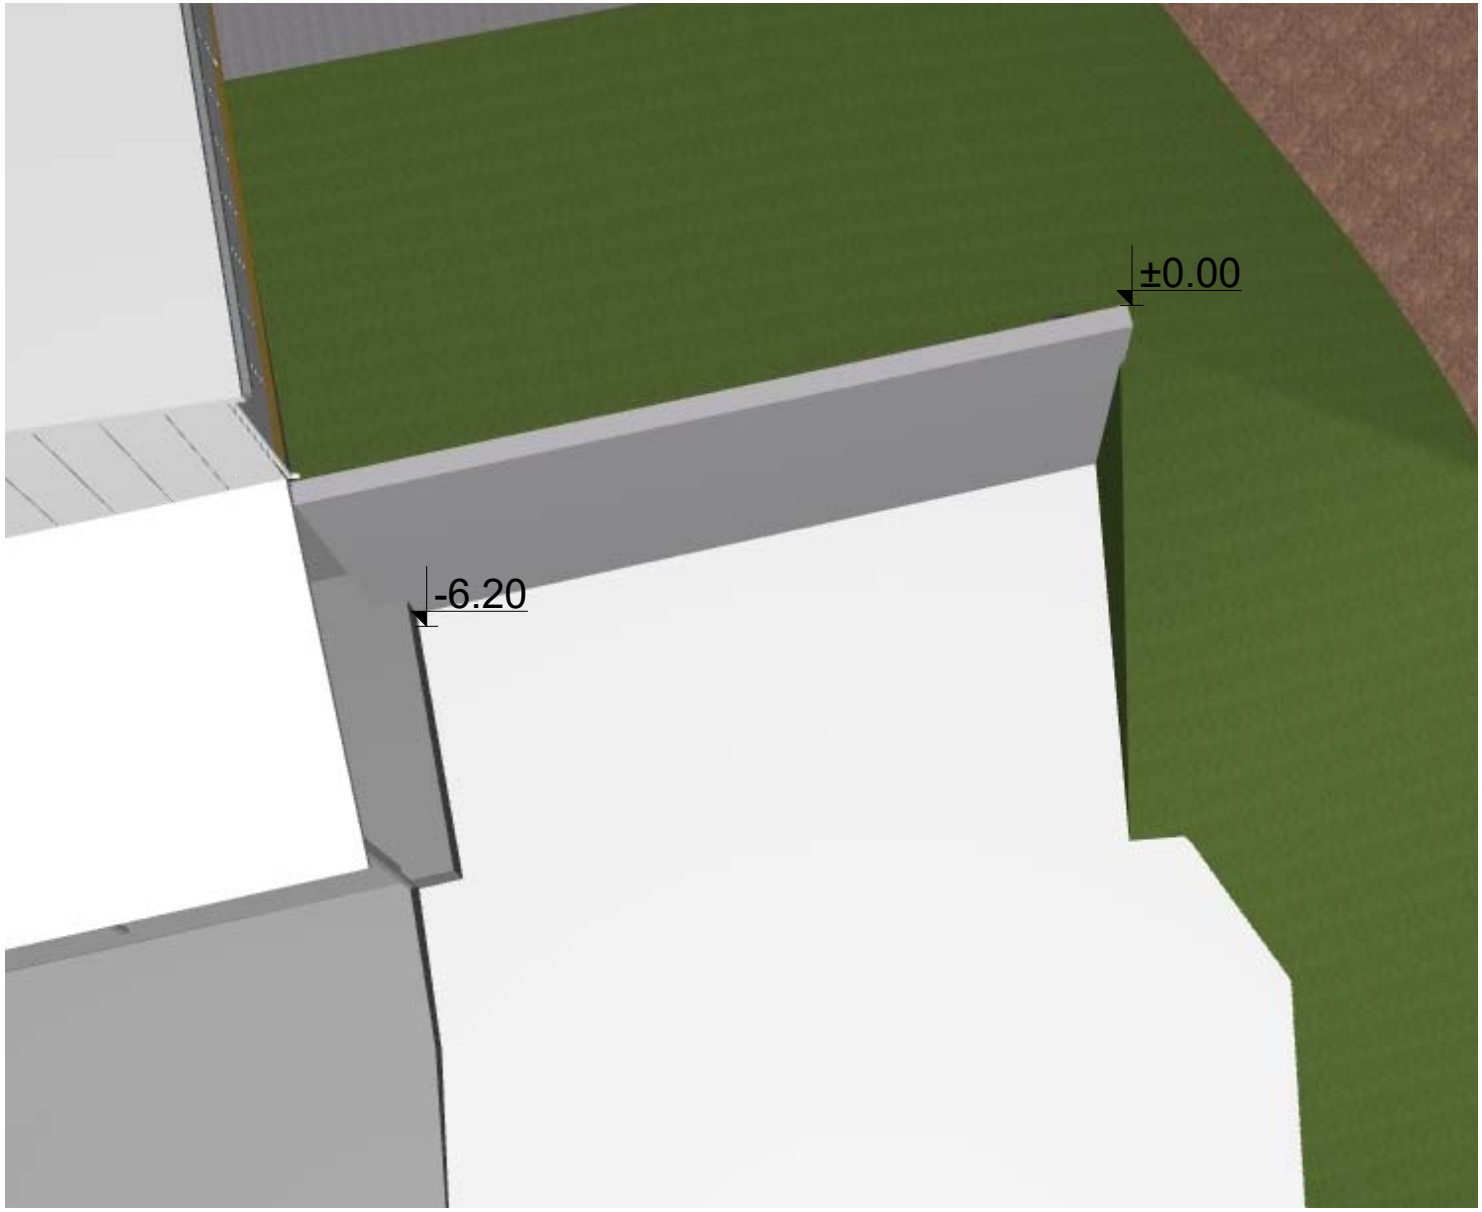

ფორმატი		
A-4	-	2020

აქსპლიკაცია:

პირობითი ნიშნები

საპროექტო საზღვარი

არსებული შენობა

შენიშვნები

დამკვეთი:	შპს "G & A GROUP" (ს/კ 404943683)
მისამართი:	ქ. თბილისი, საბურთალოს ქ. 32

პროექტი: კლუკი თბილისის, ციხე დიდღომი, დ. თავდადებულის 17 (ს/კ 01.10.07.003.809)
დასახელი ნიშნა

არქიტექტურა

თანამდებობა	გვარი	ხელმოწერა
მთ. არქიტექტორი	გ. ჯერვისიძე	


ნახაზი


აქსონომეტრიული ხედი

თარიღი	29.10.2020

სტადია	ფურცლების	ფურცელი
პროექტი	08	09

აქსონომეტრიული ხედი

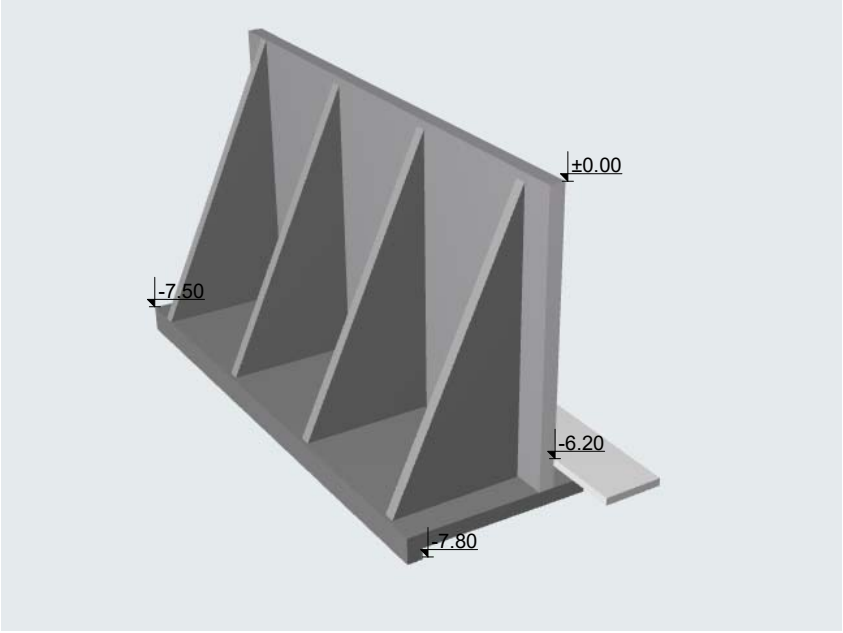

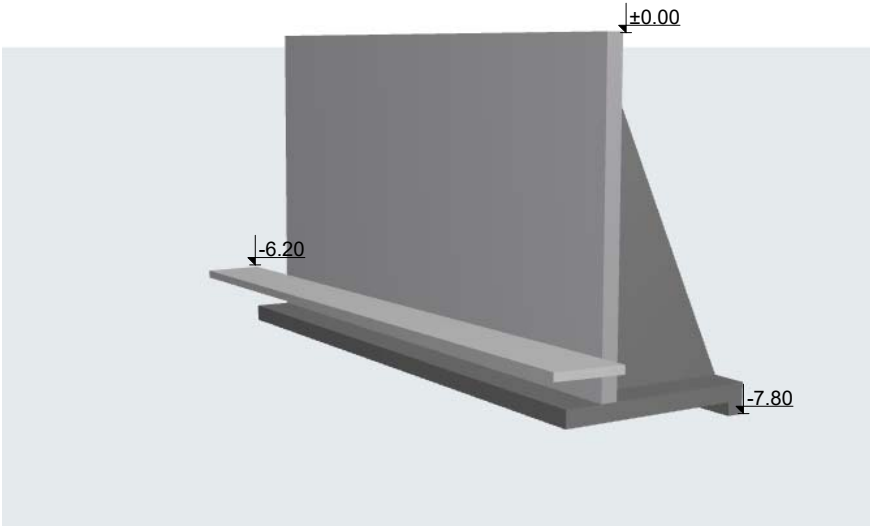

ფორმატი		
A-4	-	2020

ექსპლიკაცია:

პირობითი ნიშნები

საპროექტო საზღვარი

არსებული შენობა

შენიშვნები

დამკვეთი:	შპს "G & A GROUP" (ს/კ 404943683)
მისამართი:	ქ. თბილისი, საბურთალოს ქ. 32

პროექტი: კლუკი თბილისის, ციხე დიდღომი, ფ. თავდადებულის 17 (ს/კ 01.10.07.003.809)
დამატებითი ტერიტორია

არქიტექტურა

თანამდებობა	გვარი	ხელმოწერა
მთ. არქიტექტორი	გ. ჯერგინიძე	

ნახაზი

აქსონომეტრიული ხედი

თარიღი	29.10.2020

სტადია	ფურცლების	ფურცელი
პროექტი	09	09