

არსებული

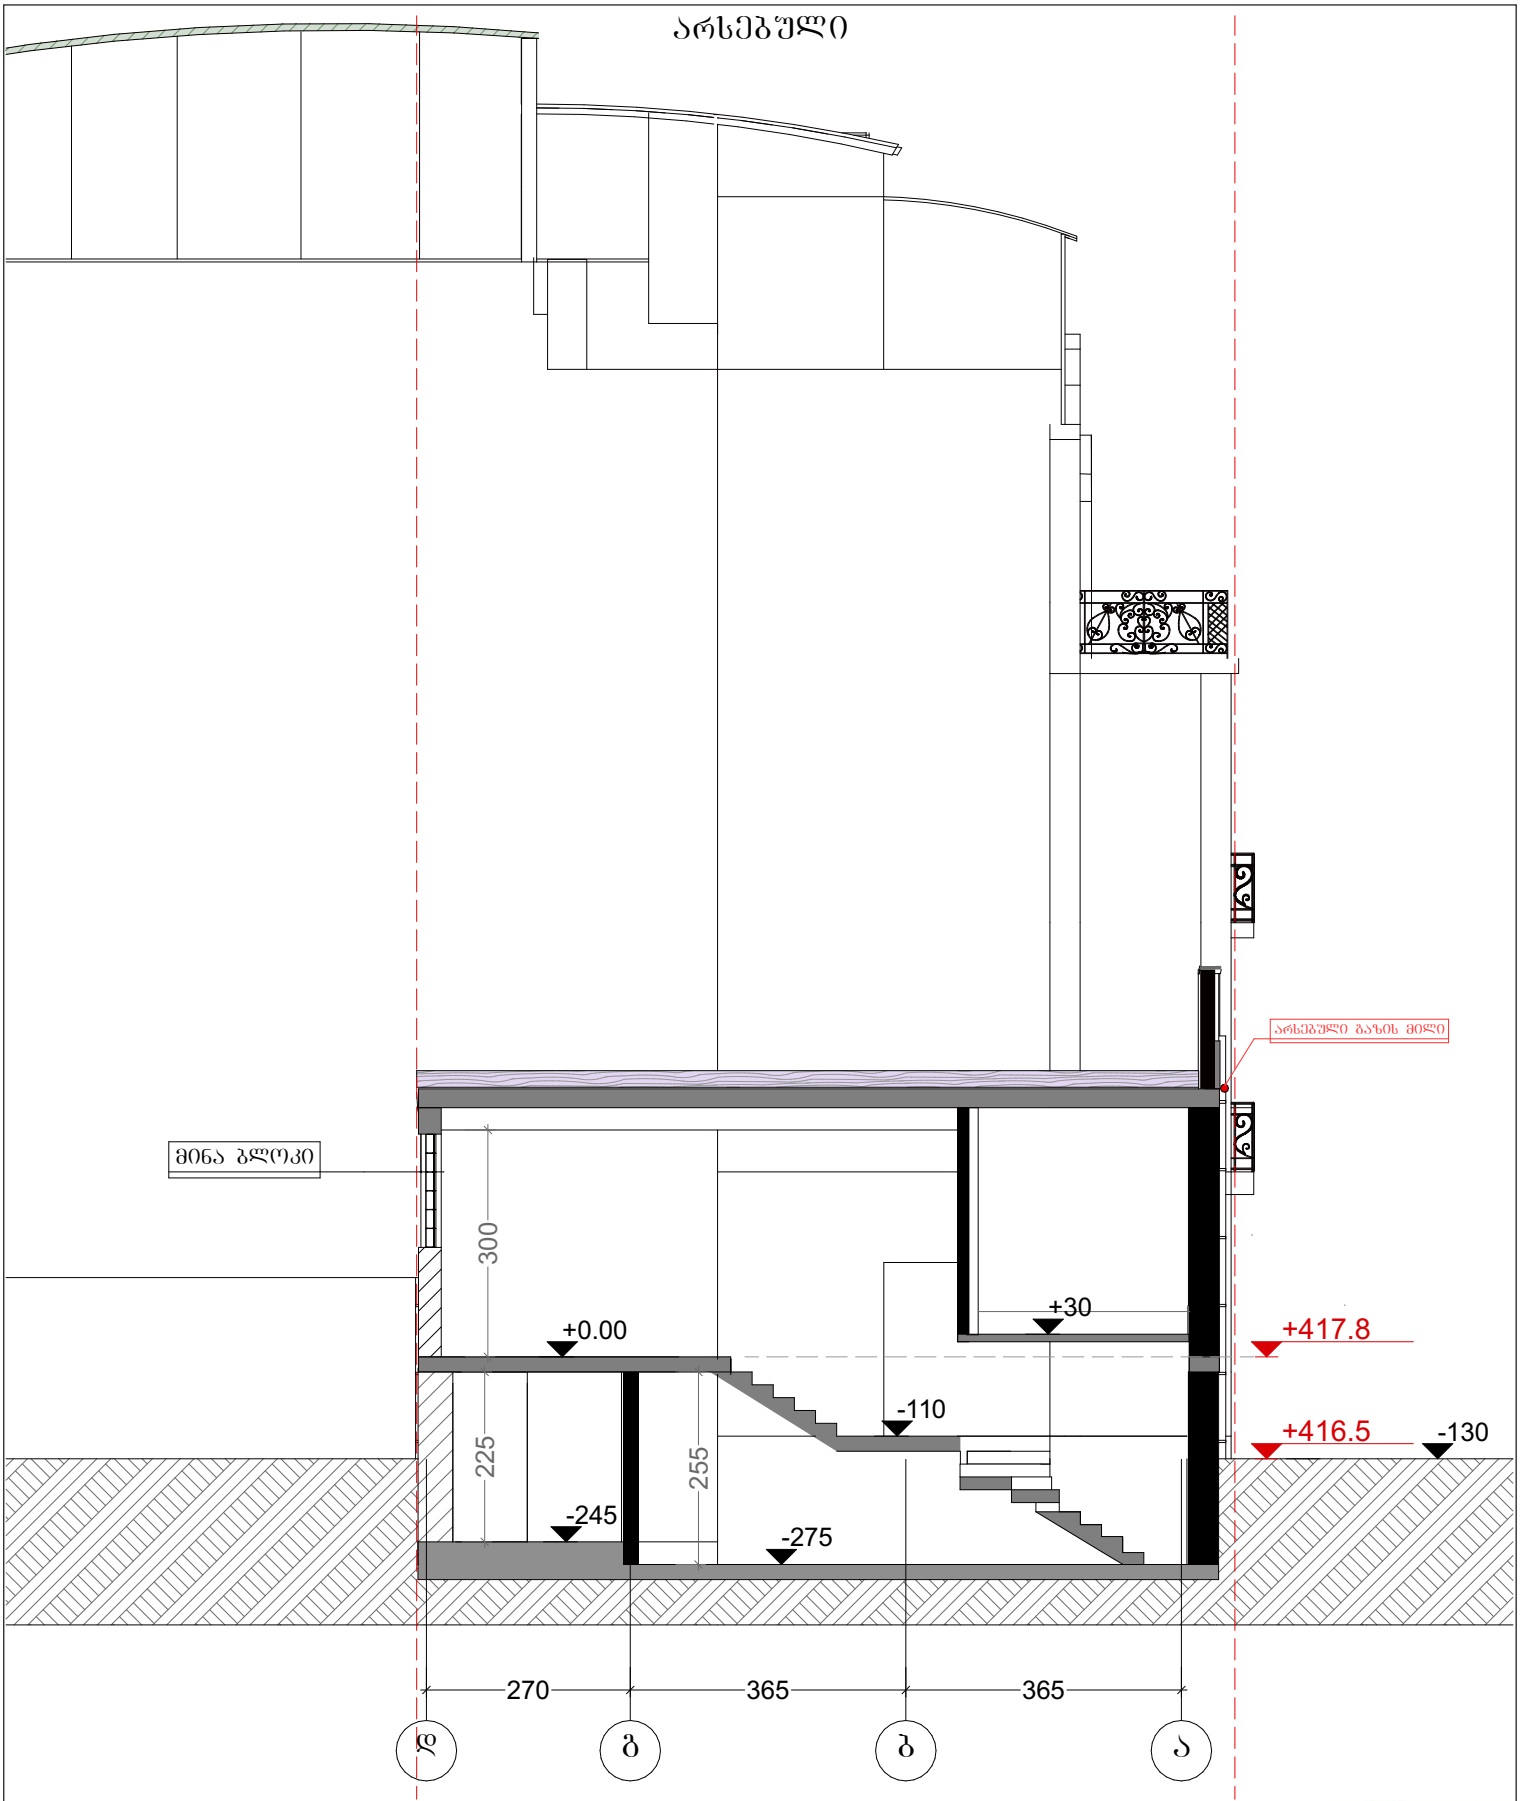


ფორმატი A-4	თბილისი. 2020	პირობითი ნიშნები:	თანამდებობა	გვარი	ხელმოწერა	დამკვეთი:	მოქ: მარიანა მამაჯანოვი
ექსპლიკაცია:		საკადასტრო საზღვარი	დირექტორი	ე.პატაშური		მისამართი:	ქალაქი თბილისი, ჭუჩა გ. აბესაძე, №7. / ქალაქი თბილისი, ჭუჩა აბესაძე (ცოფ. პირველი მაისი), №9
		ჭრილის ხაზი	არქიტექტორი	გ.ხომერიკი		პროექტის სახელწოდება: სასწუმრო	
		საპროექტო ნიშნულები				მასშტაბი	1:100
შენიშვნები:			დაამუშავა	გ.ხომერიკი		სტადია	პროექტი
		აბსოლიტური ნიშნული				ფურცელი	

არსებული ჭრილი 1-1

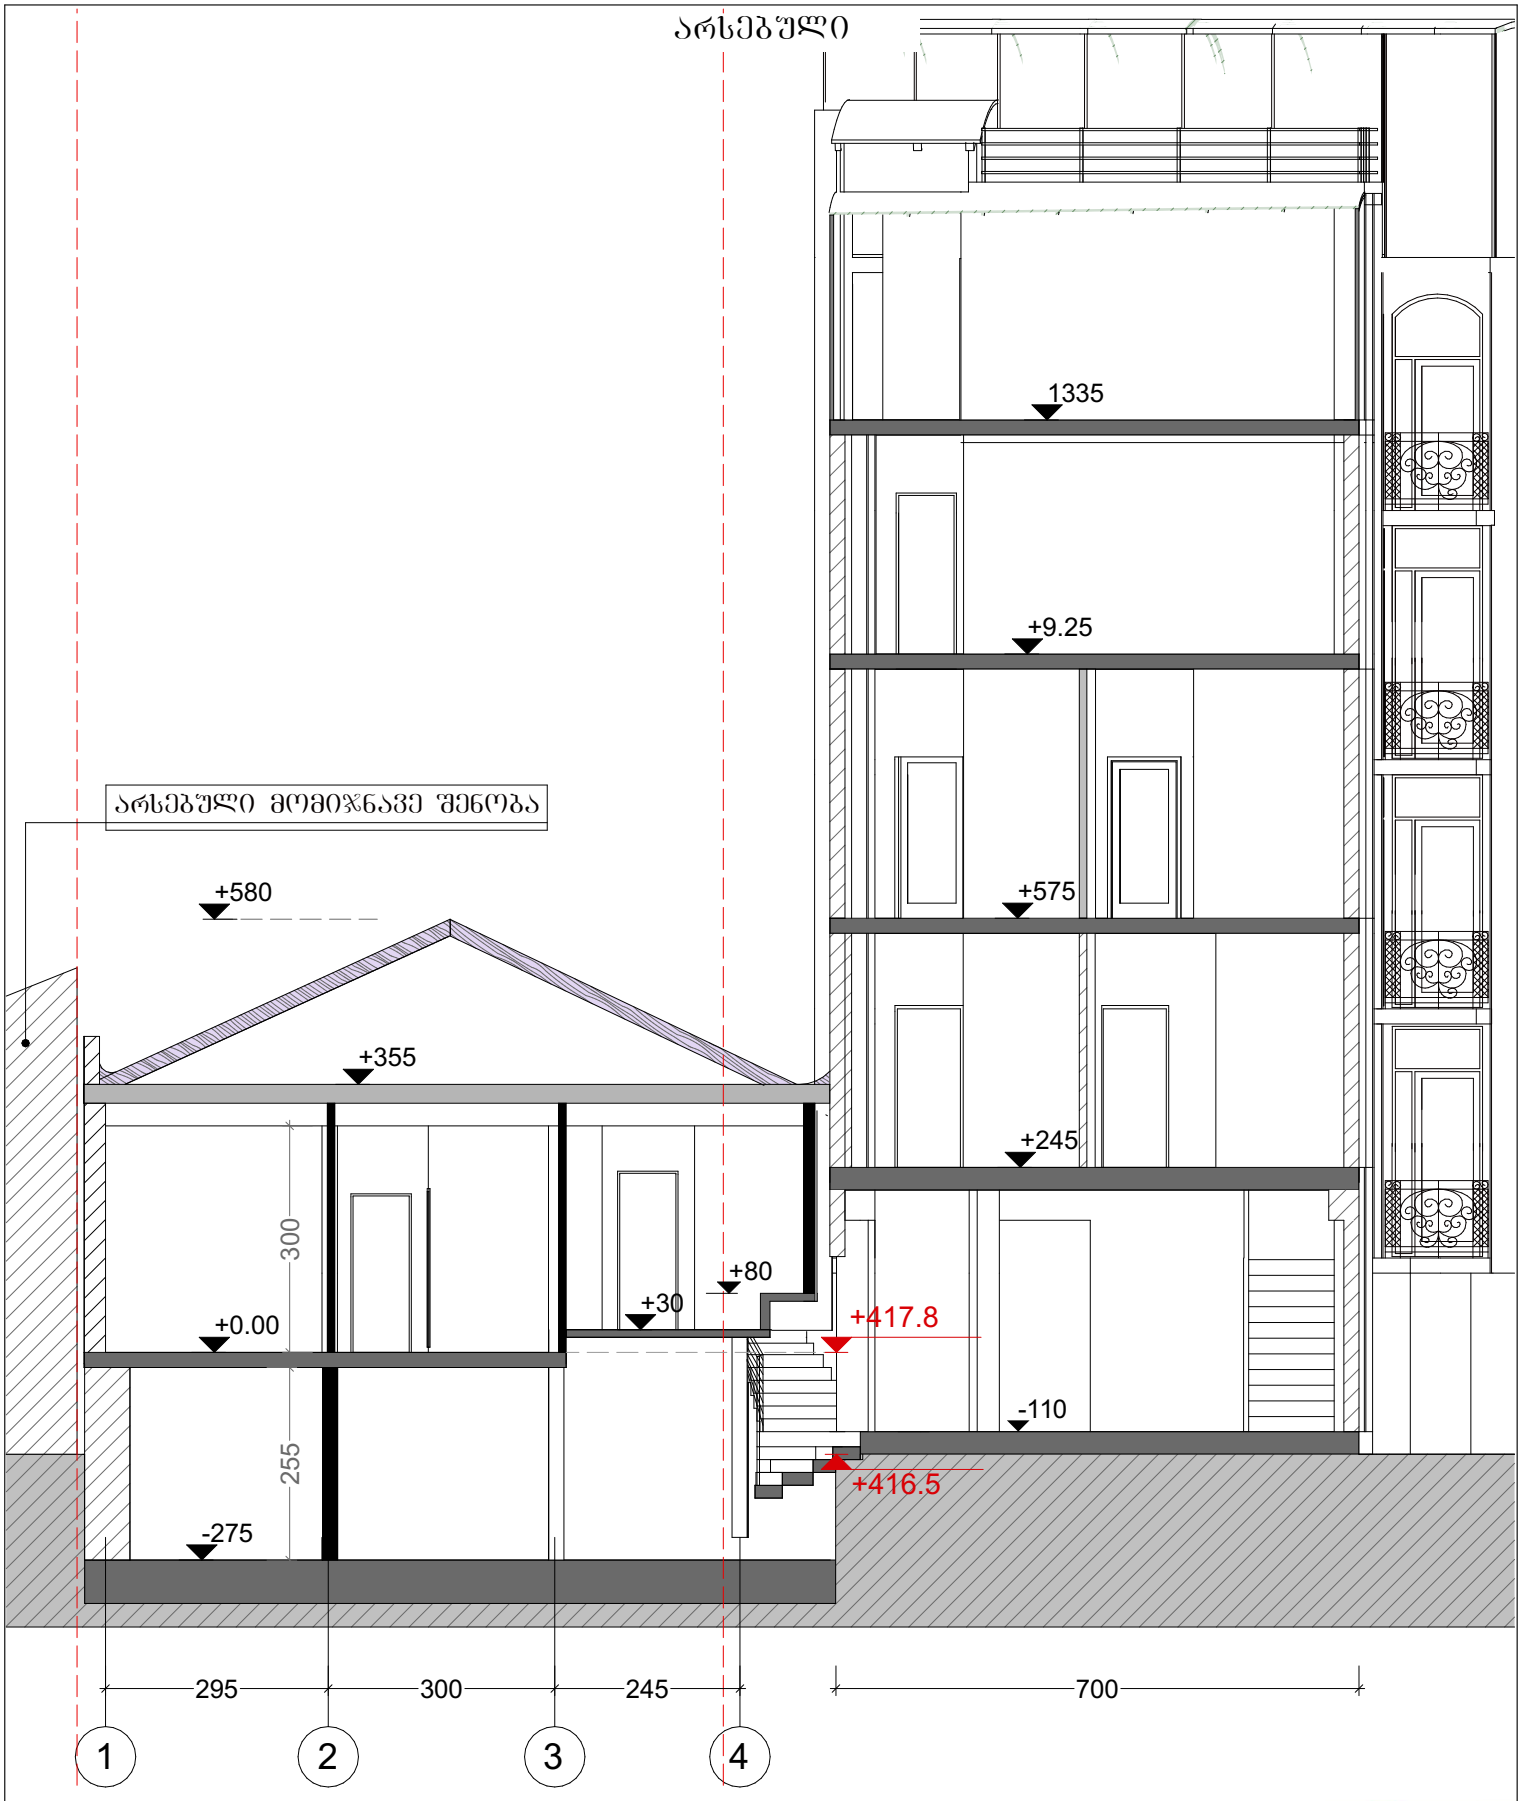

ფორმატი A-4	თბილისი. 2020	პირობითი ნიშნები:	თანამდებობა	გვარი	ხელმოწერა	დამკვეთი:	მოქ: მარიანა მამაჯანოვი
ექსპლიკაცია:		საკადასტრო საზღვარი	დირექტორი	ე.პატაშური		მისამართი:	ქალაქი თბილისი, ქუჩა გ. აბესაძე, №7. / ქალაქი თბილისი, ქუჩა აბესაძე (ყოფ. პირველი მაისი), №9
		ჭრილის ხაზი	არქიტექტორი	გ.ხომერიკი		პროექტის სახელწოდება: სასწუმრო	
		საპროექტო ნიშნულები				მასშტაბი	1:100
შენიშვნები:			დაამუშავა	გ.ხომერიკი		სტადია	პროექტი
		აბსოლიტური ნიშნული				ფურცელი	


საპროექტო

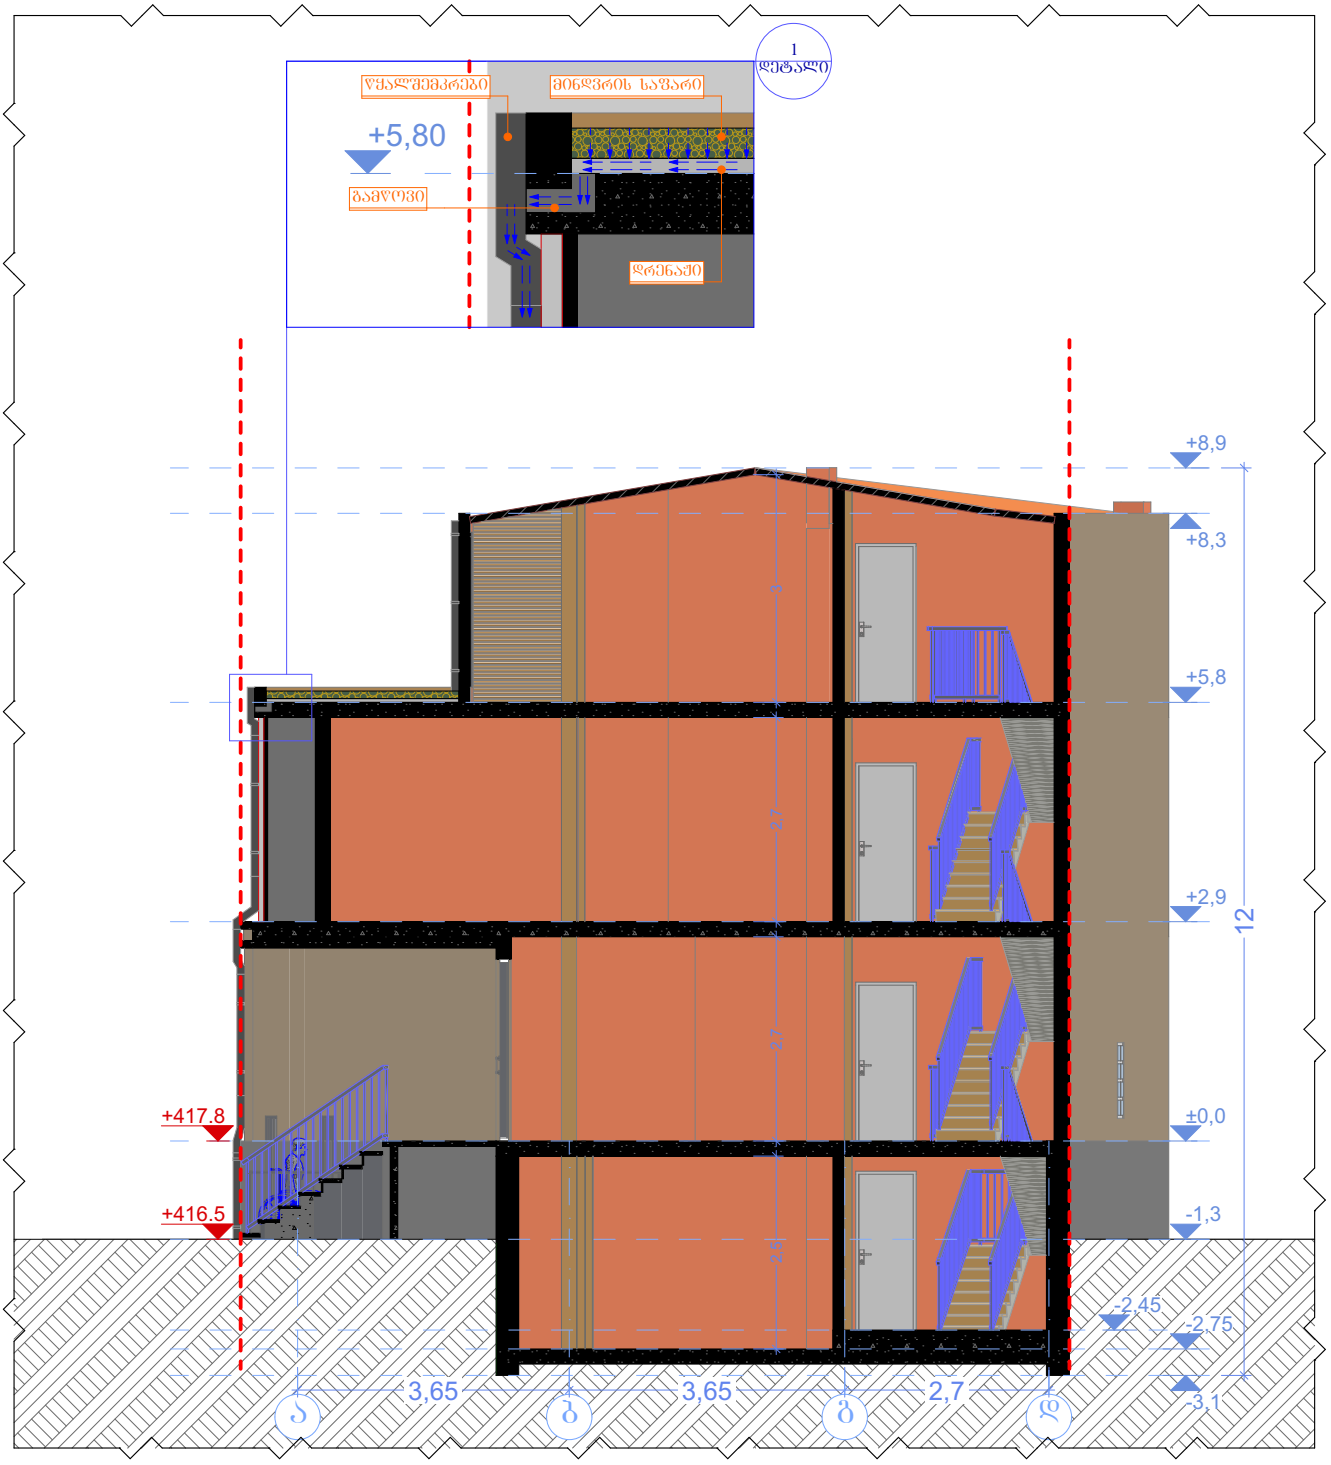

ფორმატი A-4	თბილისი. 2020	პირობითი ნიშნები:	თანამდებობა	გვარი	ხელმოწერა	დამკვეთი:	მოქ: მარიანა მამაჯანოვი
ექსპლიკაცია:		საკადასტრო საზღვარი	დირექტორი	ე.პატარაშვილი		მისამართი:	ქალაქი თბილისი, ქუჩა გ. აბესაძე, №7. / ქალაქი თბილისი, ქუჩა აბესაძე (ყოფ. პირველი მაისი), №9
		ჭრილის ხაზი	არქიტექტორი	გ.ხომერიკი		პროექტის სახელწოდება: სასწავლო	
		საპროექტო ნიშნულები				მასშტაბი	1:100 ჭრილი 1-1
შენიშვნები:			დაამუშავა	გ.ხომერიკი		სტადია	პროექტი
		აბსოლიტური ნიშნული				ფურცელი	

LINE GEORGIA

საპროექტო

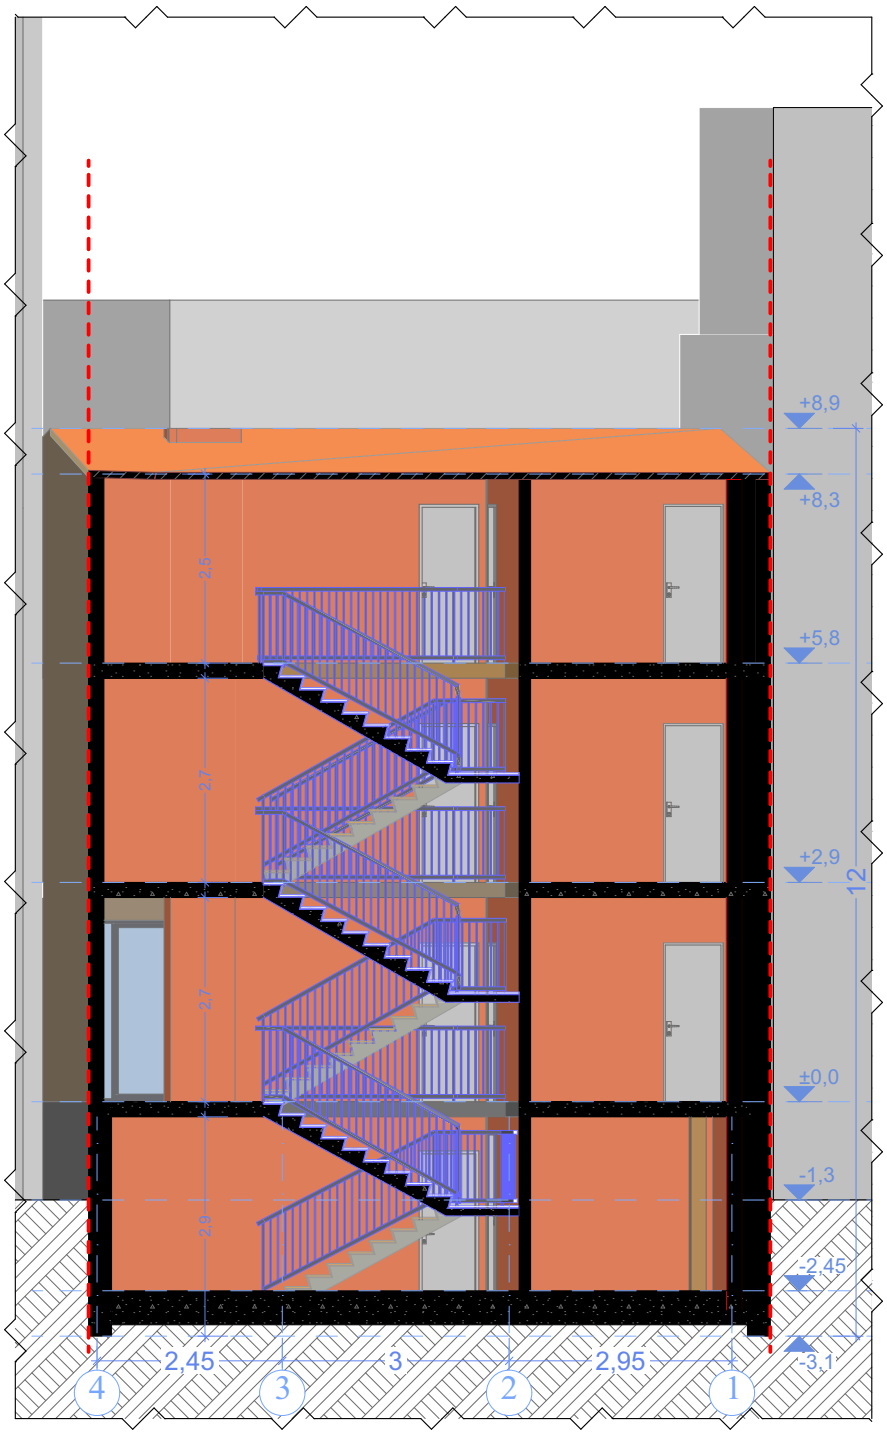

ფორმატი A-4	თბილისი. 2020	პირობითი ნიშნები:	თანამდებობა	გვარი	ხელმოწერა	დამკვეთი:	მოქ: მარიანა მამაჯანოვი	
ექსპლიკაცია:		საკადასტრო საზღვარი	დირექტორი	ე.პატარიძე		მისამართი:	ქალაქი თბილისი, ქუჩა გ. აბესაძე, №7. / ქალაქი თბილისი, ქუჩა აბესაძე (ძოფ. პირველი მაისი), №9	
		ჭრილის ხაზი	არქიტექტორი	გ.ხომერიკი		პროექტის სახელწოდება: სასწუმრო		
		საპროექტო ნიშნულები				მასშტაბი	1:100	ჭრილი 2-2
შენიშვნები:			დაამუშავა	გ.ხომერიკი		სტადია	პროექტი	
		აბსოლიტური ნიშნული				ფურცელი		