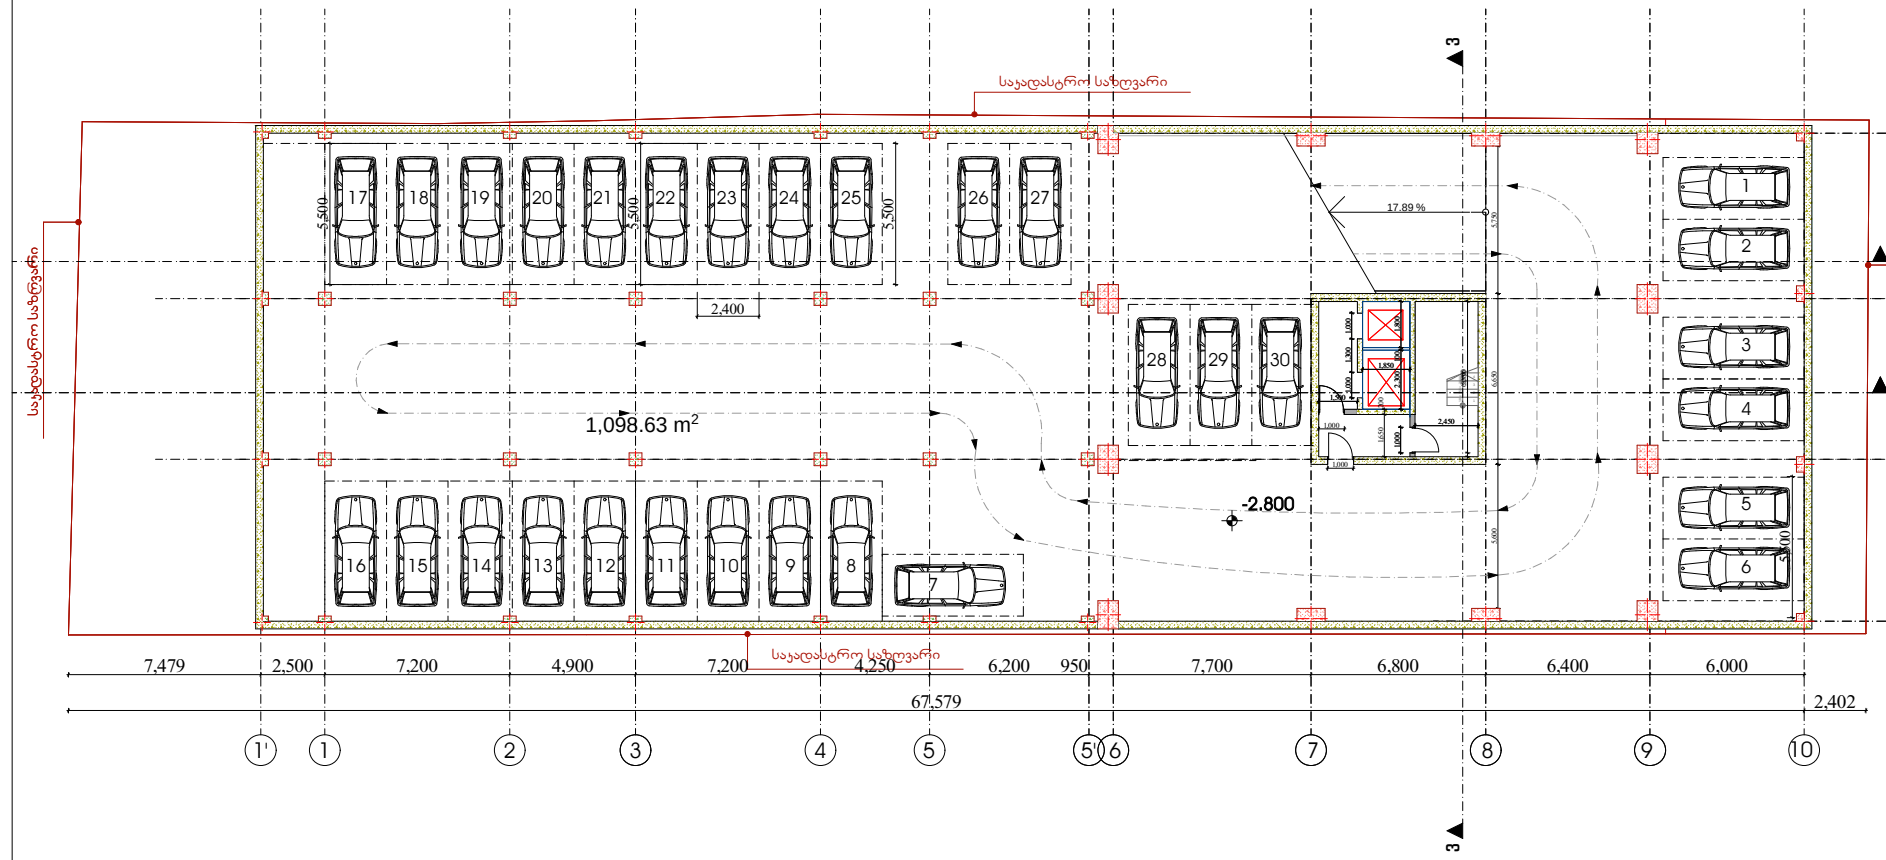

შენიშვნები:

ხელმოწერა თარიღი

პირობითი ნიშნები:

მთ.არქიტექტორი დირექტორი
დაამუშავა შეამოწმა

პრ.ავტორი

მასშტაბი თარიღი დაკვეთა # ნახაზი ფურცლები

დამკვეთი:

სტადია ფურცელი

მისამართი:

თანამდებობა გვარი

s.p.

არქიტექტურული ნაწილი

ფორმატი ფაილის სახელი A.1

მისამართი

თბილისი, კარტოზიას ქ. # 12

მრავალფუნქციური სახლი

ქ.თბილისი, გამრეკელის #19

დ. ვაჩნაძე დ. გოგიჩაიშილი

გ. გოგოლაშვილი
ი. ჩირაძე

გ. გოგოლაშვილი

17.89 %

1,098.63 m2 18 x 156 = 2,80

1

2

3

4 19,000 6,300 6,250 6,450 5,500 5,500 5,500 5,500

67,579 2,402

1,850

1,000

1,000

1,000

5,900

2,450

2,300 100 1,800

1,000 1,300 1,000
1,650 200

1,500

7,479 2,500 7,200 4,900 7,200 4,250 6,200 950 7,700 6,800 6,400 6,000

2,400

605

6,650 5,600 5,750

- 2.800

1 საკადასტრო საზრვარი

საკადასტრო საზრვარი
a

b

g

d

1 2 3 4 5 6 7 8 9 10

5'

საკადასტრო საზღვარი

საკადასტრო საზღვარი

R

R

1

2

3

5

16 15 14 13 12 11 10 9 8 6

17 18 19 20 21 22 23 24 26 27

28 29

4

30

7

25

1'

2

3 3

1:100 სართულის გეგმა

- 2.80 ნიშნულზე

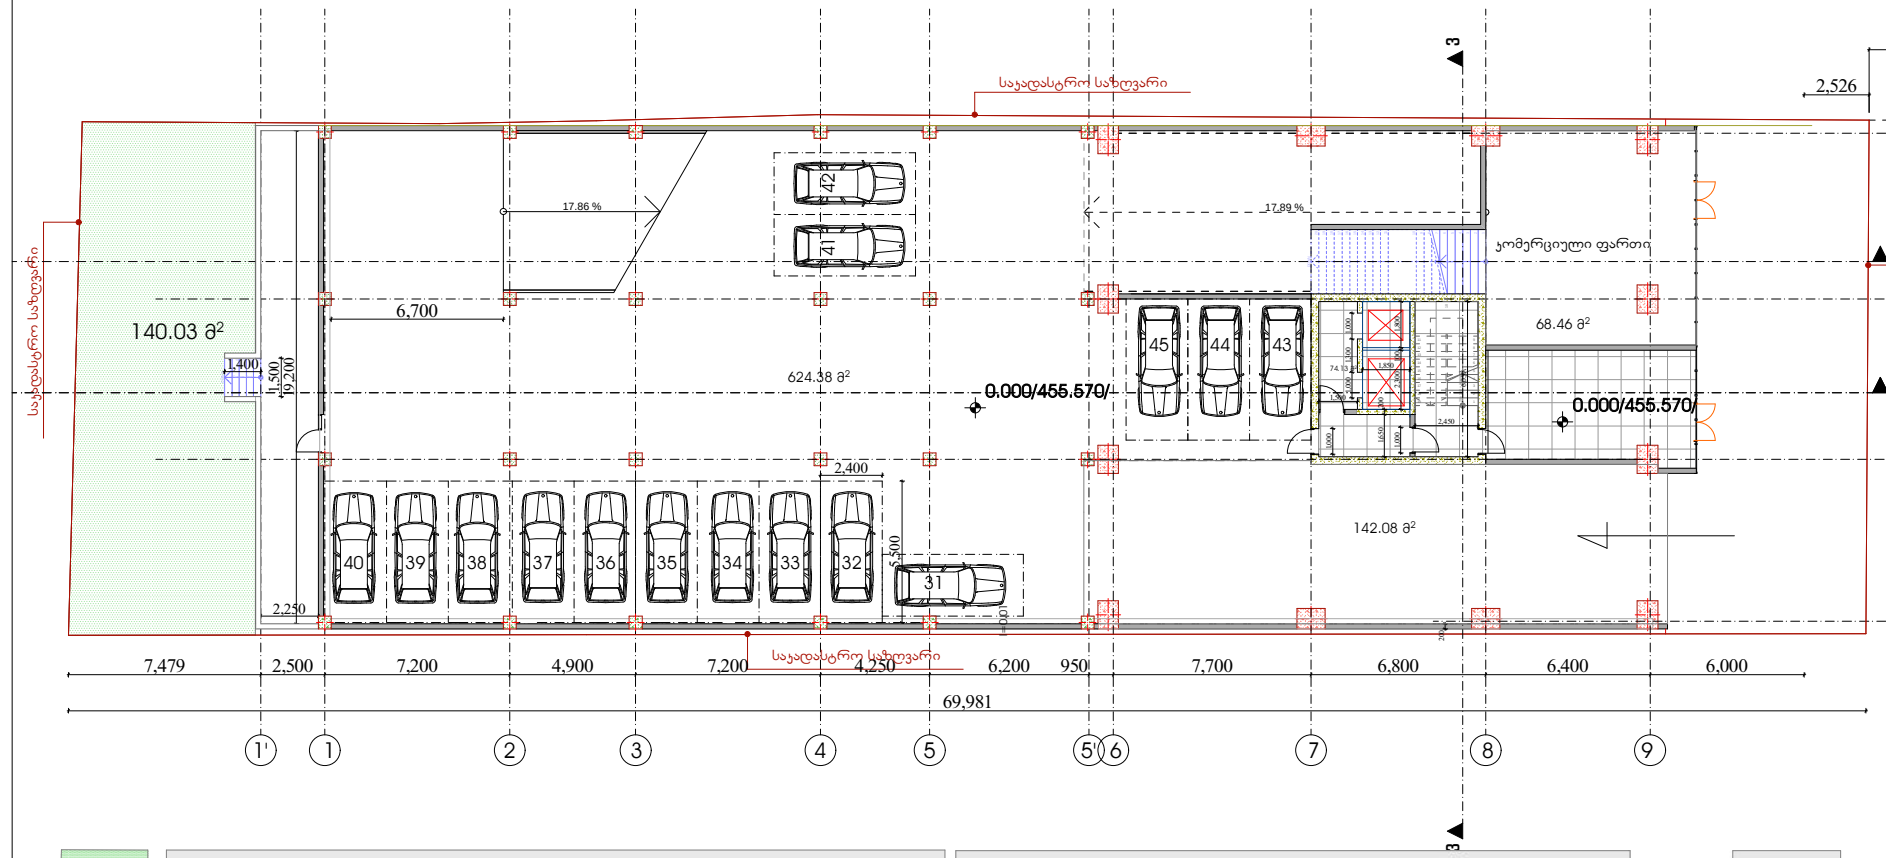

შენიშვნები:

ხელმოწერა თარიღი

პირობითი ნიშნები:

მთ.არქიტექტორი დირექტორი

დაამუშავა შეამოწმა

პრ.ავტორი

მასშტაბი თარიღი დაკვეთა # ნახაზი ფურცლები

დამკვეთი:

სტადია ფურცელი

მისამართი:

თანამდებობა გვარი

s.p.

არქიტექტურული ნაწილი

ფორმატი ფაილის სახელი A.1

მისამართი

თბილისი, კარტოზიას ქ. # 12

მრავალფუნქციური სახლი

ქ.თბილისი, გამრეკელის #19

დ. ვაჩნაძე დ. გოგიჩაიშილი

გ. გოგოლაშვილი
ი. ჩირაძე

გ. გოგოლაშვილი

17.86 % 17.89 %

74.13 m2 201918171615141312110

9

8

7

6

5

4

3

2

1 DOWN UP

Custom Text

5

4

3

2

1 DOWN UP
Custom Text 20 x 150 = 3,00

1

2

3

4

5

6

7

8

9 10

1
12
13
14
15
16
17
18

19 1

2,526

6,300 6,250 6,450 488 19,000 510

69,981

1,850

2,300 100 1,800

1,000 1,300 1,000
1,000

6,050

2,450

1,650 200

1,500 200

7,479 2,500 7,200 4,900 7,200 4,250 6,200 950 7,700 6,800 6,400 6,000 1,000

6,700

2,400

5,500

1,400

1,500

2,25019,200

0.000/455.570/ 0.000/455.570/

2

3 3

140.03 m2

624.38 m2

კომერციული ფართი გ. კარტოზიას

6 7 8 9

a

b

g

d

1 2 3 4 5 5'

საკადასტრო საზღვარი

საკადასტრო საზღვარი

საკადასტრო საზღვარი

საკადასტრო საზღვარი
39 38 37 36 35 34 33 32

44 43

40

45 41 42

31

1'

68.46 m2

142.08 m2 I=0.01

1,029.00 მ2 1,188.22 მ2 173.40 მ2 140.03 მ2 კ3 მოშენება კ1 კ2

1:100 სართულის გეგმა 0.00 ნიშნულზე

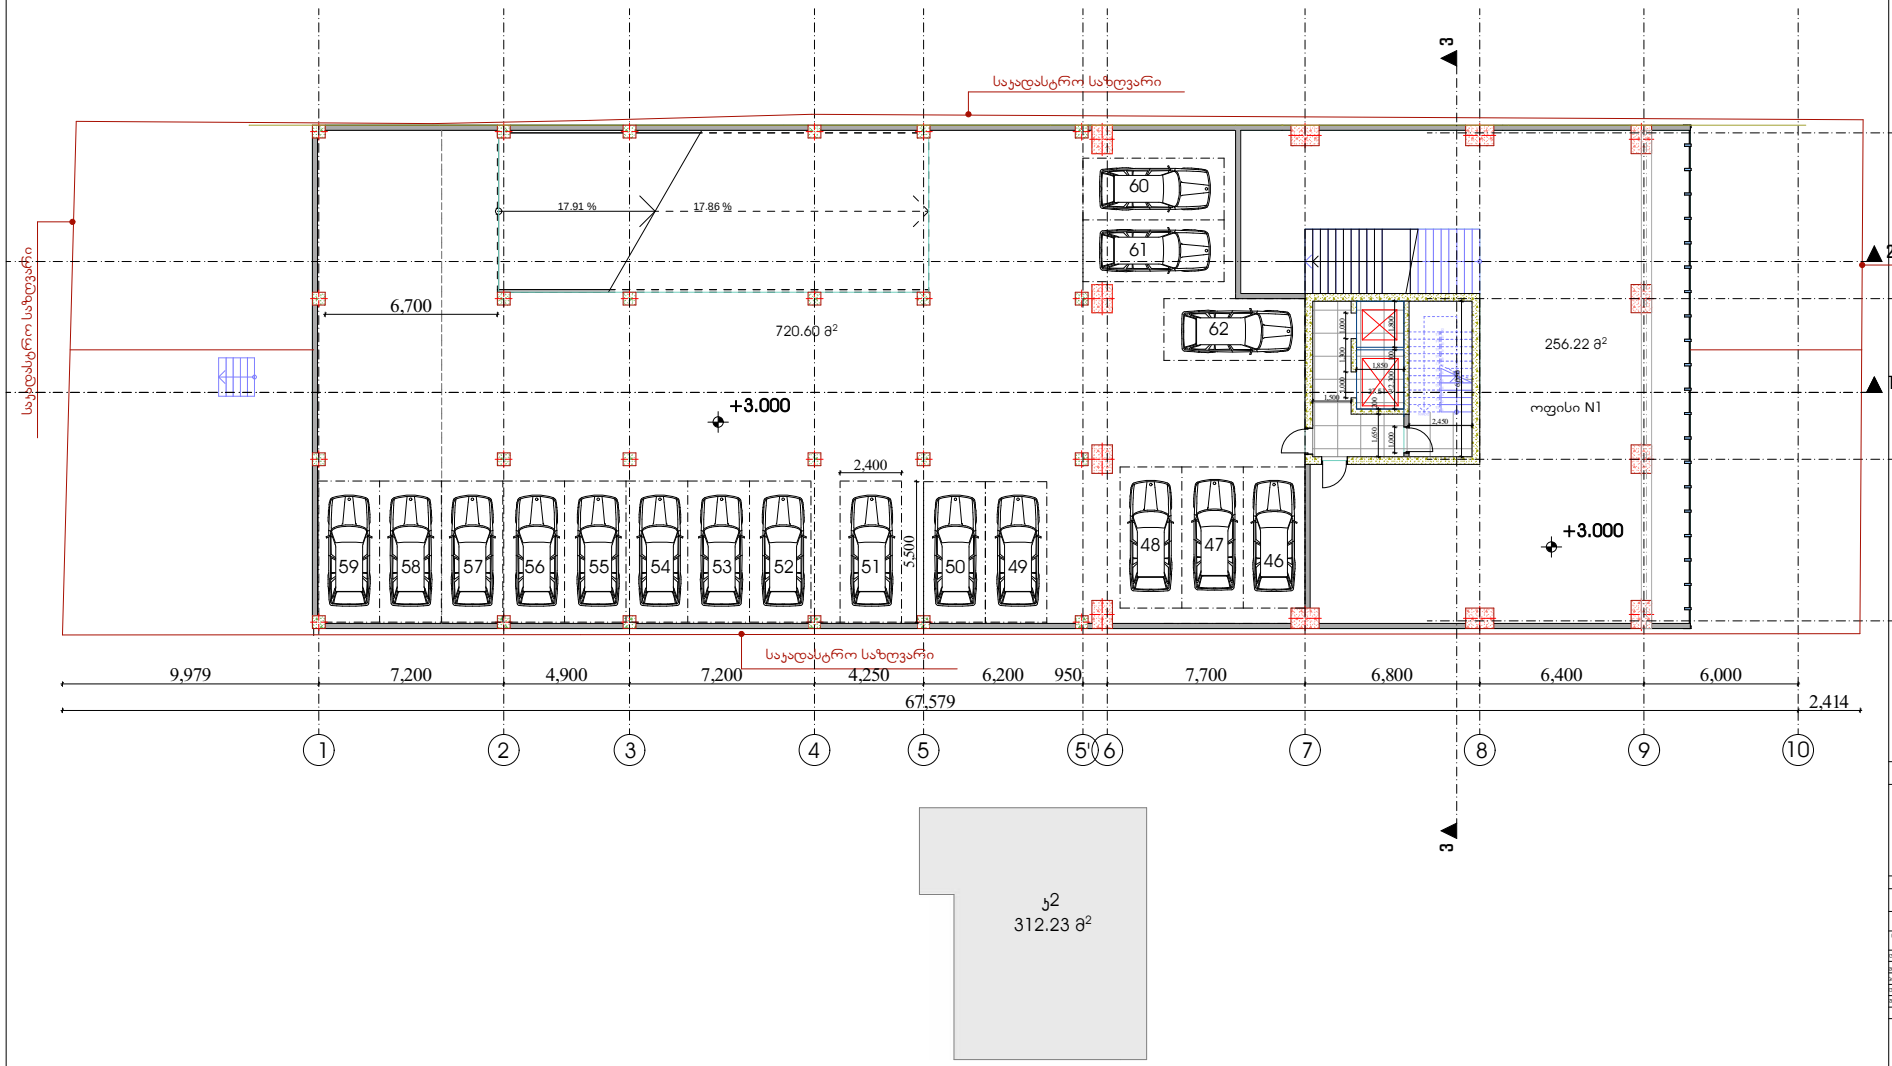

შენიშვნები:

ხელმოწერა თარიღი

პირობითი ნიშნები:

მთ.არქიტექტორი დირექტორი

დაამუშავა შეამოწმა

პრ.ავტორი

მასშტაბი თარიღი დაკვეთა # ნახაზი ფურცლები

დამკვეთი:

სტადია ფურცელი

მისამართი:

თანამდებობა გვარი

s.p.

არქიტექტურული ნაწილი

ფორმატი ფაილის სახელი A.1

მისამართი

თბილისი, კარტოზიას ქ. # 12

მრავალფუნქციური სახლი

ქ.თბილისი, გამრეკელის #19

დ. ვაჩნაძე დ. გოგიჩაიშილი

გ. გოგოლაშვილი
ი. ჩირაძე

გ. გოგოლაშვილი

17.91 % 17.86 %

37.51 m2

720.60 m2

1

2

3

4

5

6

7

8

9

10

1

12
13
14
15
16
17
18
19
20
21
2

23 DOWN UPCustom Text

1

2

3 3 6,300 6,250 6,450 488 19,000 510

67,579 2,414

1,850

1,000

6,050

2,450

2,300 100 1,800

1,000 1,300 1,000
1,650 200

1,500

9,979 7,200 4,900 7,200 4,250 6,200 950 7,700 6,800 6,400 6,000

6,700

2,400

5,500

+3.000

+3.000

256.22 m2

6 7 8 9 10

a

b

g

d

საკადასტრო საზღვარი

საკადასტრო საზღვარი

საკადასტრო საზღვარი

საკადასტრო საზღვარი

1 2 3 4 5 5'

ოფისი N1

58 46

62

61

60

57 56 55 54 53 52 51 50 49

48 47
59

312.23 m2 k2

1:100 სართულის გეგმა + 3.00 ნიშნულზე

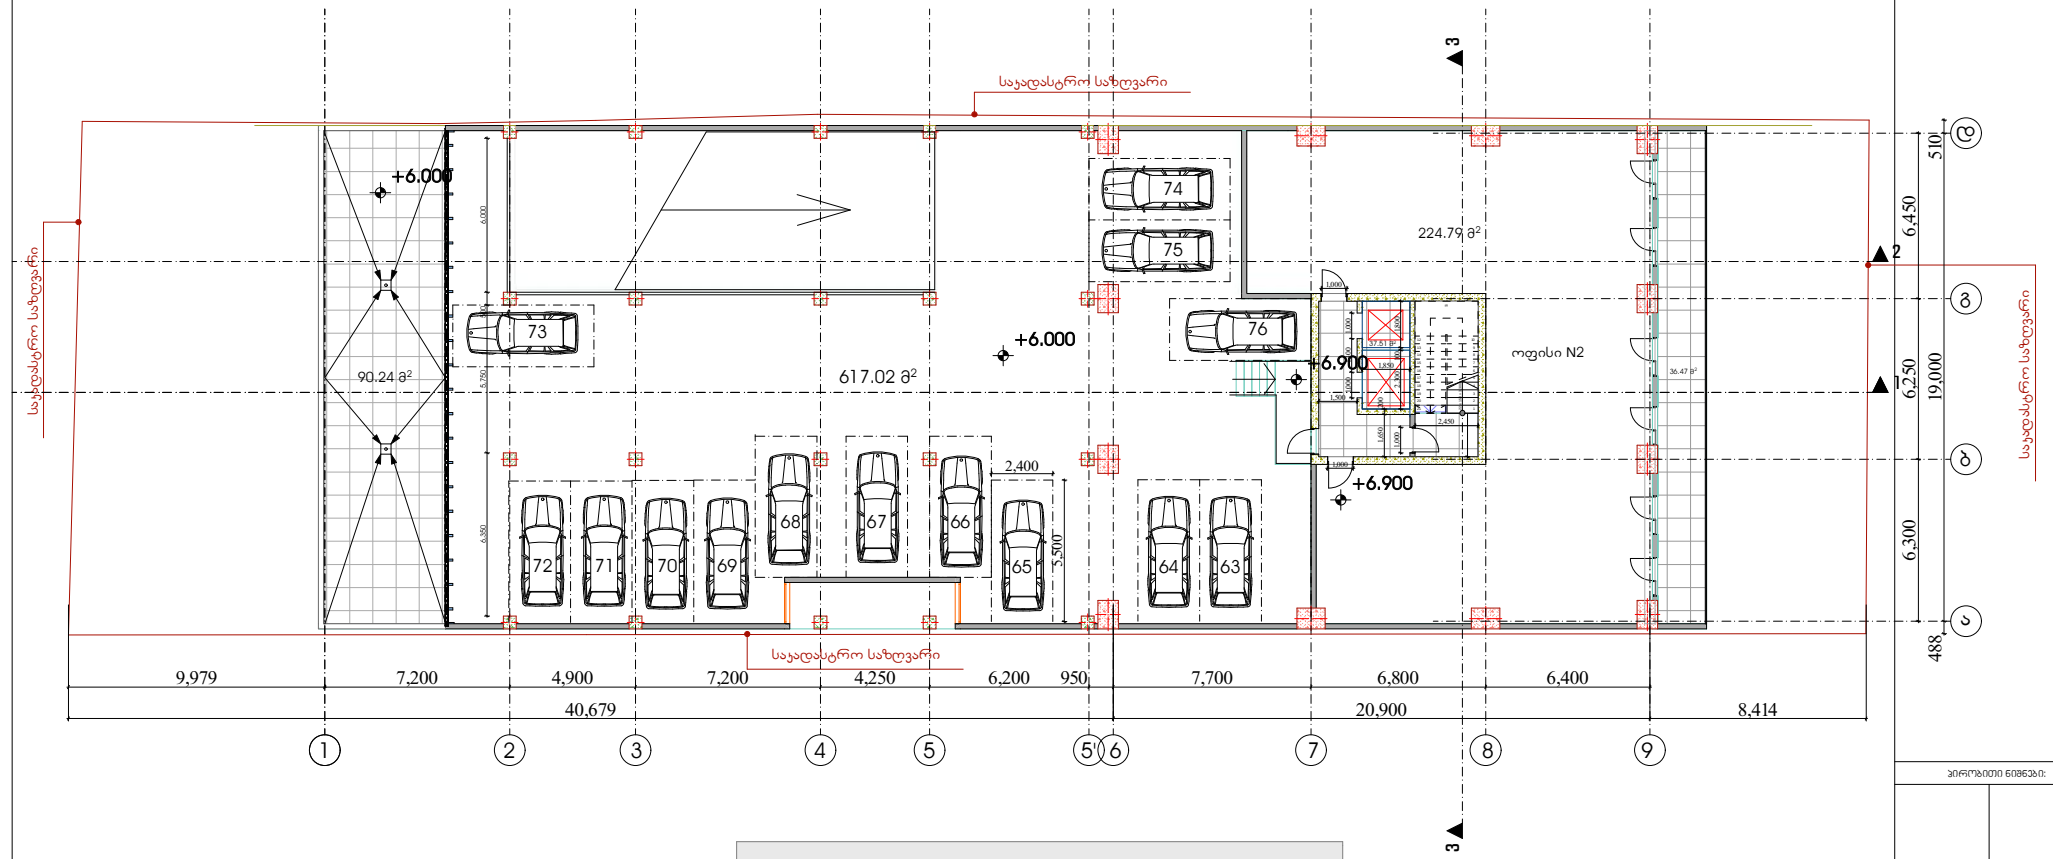

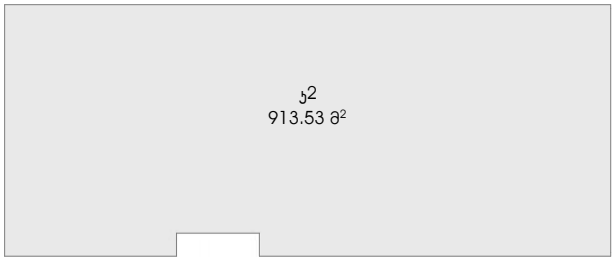

შენიშვნები:

ხელმოწერა თარიღი

პირობითი ნიშნები:

მთ.არქიტექტორი დირექტორი

დაამუშავა შეამოწმა

პრ.ავტორი

მასშტაბი თარიღი დაკვეთა # ნახაზი ფურცლები

დამკვეთი:

სტადია ფურცელი

მისამართი:

თანამდებობა გვარი

s.p.

არქიტექტურული ნაწილი

ფორმატი ფაილის სახელი A.1

მისამართი

თბილისი, კარტოზიას ქ. # 12

მრავალფუნქციური სახლი

ქ.თბილისი, გამრეკელის #19

დ. ვაჩნაძე დ. გოგიჩაიშილი

გ. გოგოლაშვილი
ი. ჩირაძე

გ. გოგოლაშვილი

37.51 m2

36.47 m2 1

2

3 3 6,300 6,250 6,450 488 19,000 510

40,679 20,900 8,414

7,200 4,900 7,200 4,250 6,200 950 7,700 6,800 6,400

1,850

1,000

1,000

6,050

2,450

1,000

2,300 100 1,800

1,000 1,300 1,000
1,650 200

1,500

9,979 6,350 5,750 500 6,000

2,400

5,500

+6.900

+6.000
+6.900

+6.000

617.02 m2 90.24 m2

224.79 m2

ოფისი N2

საკადასტრო საზღვარი

საკადასტრო საზღვარი

საკადასტრო საზღვარი

საკადასტრო საზღვარი
a

b

g

d

1 2 3 4 5 5' 6 7 8 9

68 67

71 70 69

74

66

75

65 64 63

73 76

72 2 x 150 = 3,30

1

2

3

4

5

6

7

8

9

10 1

12
13
14
15
16
17
18
19
20
21

913.53 m2 k2

1:100 სართულის გეგმა + 6.90 ნიშნულზე

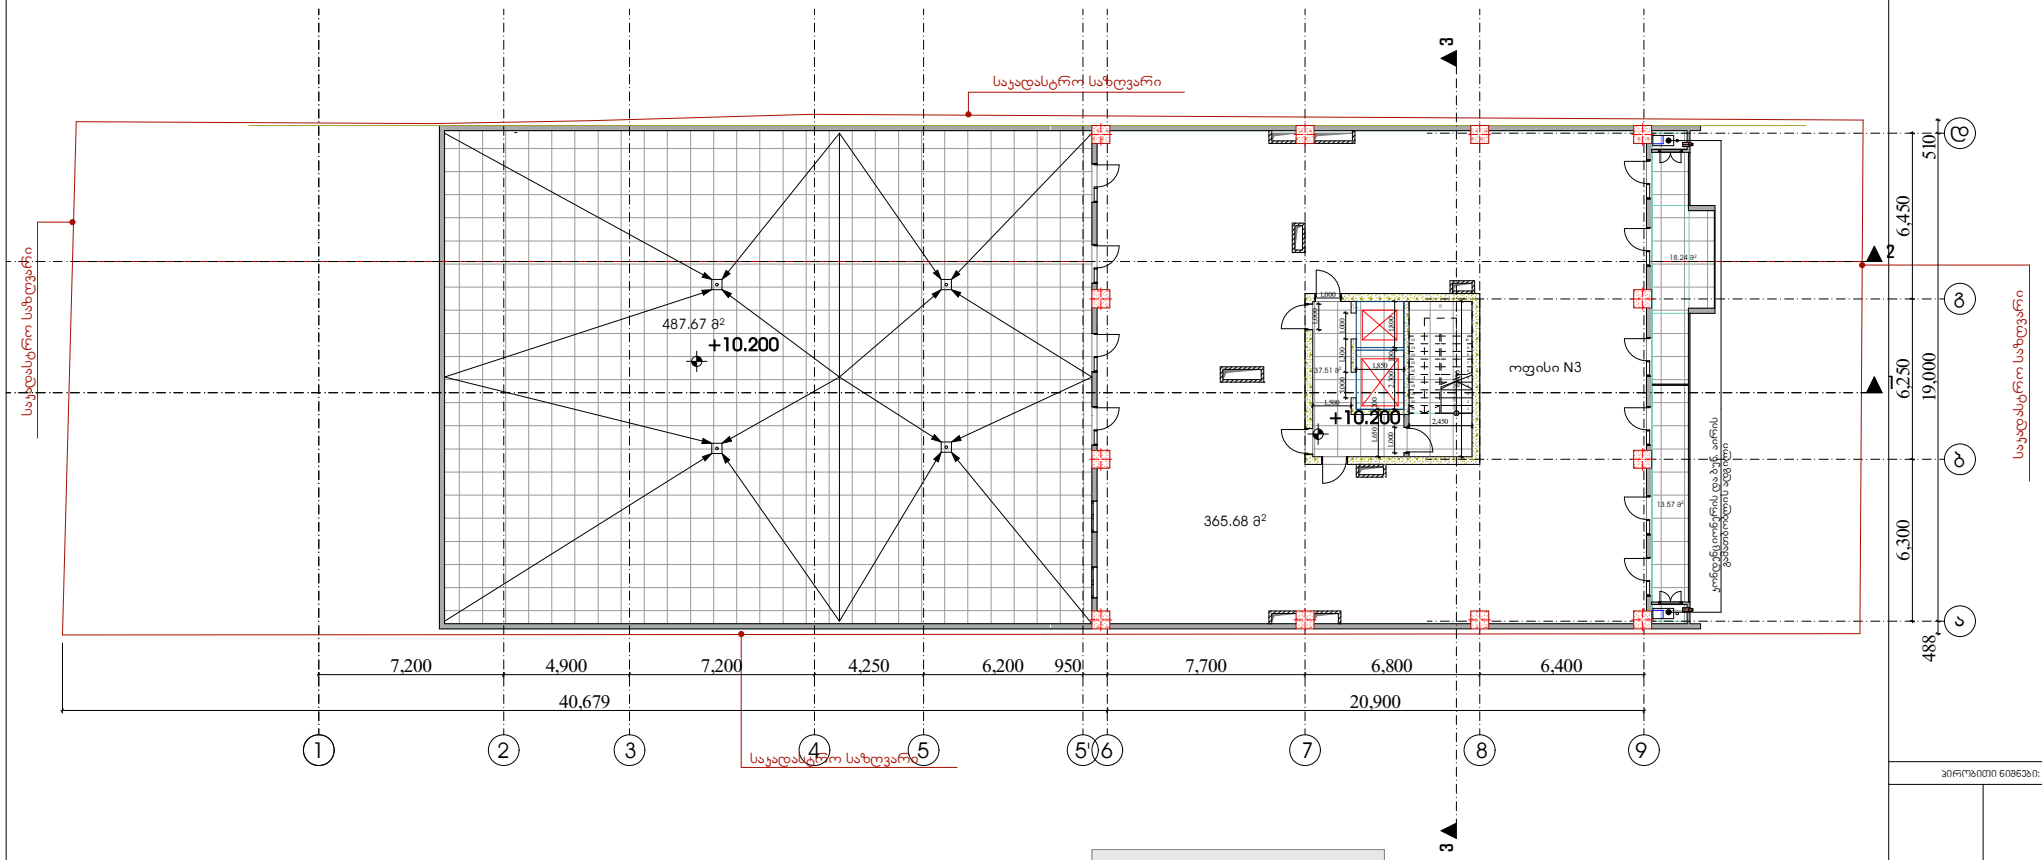

შენიშვნები:

ხელმოწერა თარიღი

პირობითი ნიშნები:

მთ.არქიტექტორი დირექტორი
დაამუშავა შეამოწმა

პრ.ავტორი

მასშტაბი თარიღი დაკვეთა # ნახაზი ფურცლები

დამკვეთი:

სტადია ფურცელი

მისამართი:

თანამდებობა გვარი

s.p.

არქიტექტურული ნაწილი

ფორმატი ფაილის სახელი A.1

მისამართი

თბილისი, კარტოზიას ქ. # 12

მრავალფუნქციური სახლი

ქ.თბილისი, გამრეკელის #19

დ. ვაჩნაძე დ. გოგიჩაიშილი

გ. გოგოლაშვილი
ი. ჩირაძე

გ. გოგოლაშვილი

37.51 m2

365.68 m2 2 x 150 = 3,30

1

2

3

4

5

6

7

8

9

10 1

12
13
14
15
16
17
18
19
20

21 1

2

3 3 488 19,000 510 6,300 6,250 6,450

40,679 20,900

4,900 7,200 4,250 6,200 950 7,700 6,800 6,400

1,850

1,000

6,050

2,450

1,000 1,000

2,300 100 1,800

1,000 1,300 1,000
1,650 200

1,500

7,200

+10.200

+10.200

18.24 m2

13.57 m2

487.67 m2

6 7 8 9

a

b

g

d

საკადასტრო საზღვარი

საკადასტრო საზღვარი

საკადასტრო საზღვარი

საკადასტრო საზღვარი

ოფისი N3

1 2 3 4 5 5'

427.31

k2

კონდენციონერის და ბუნ. აირის გამათბობლის ადგილი

1:100 სართულის გეგმა +9.90 და + 10.20 ნიშნულზე

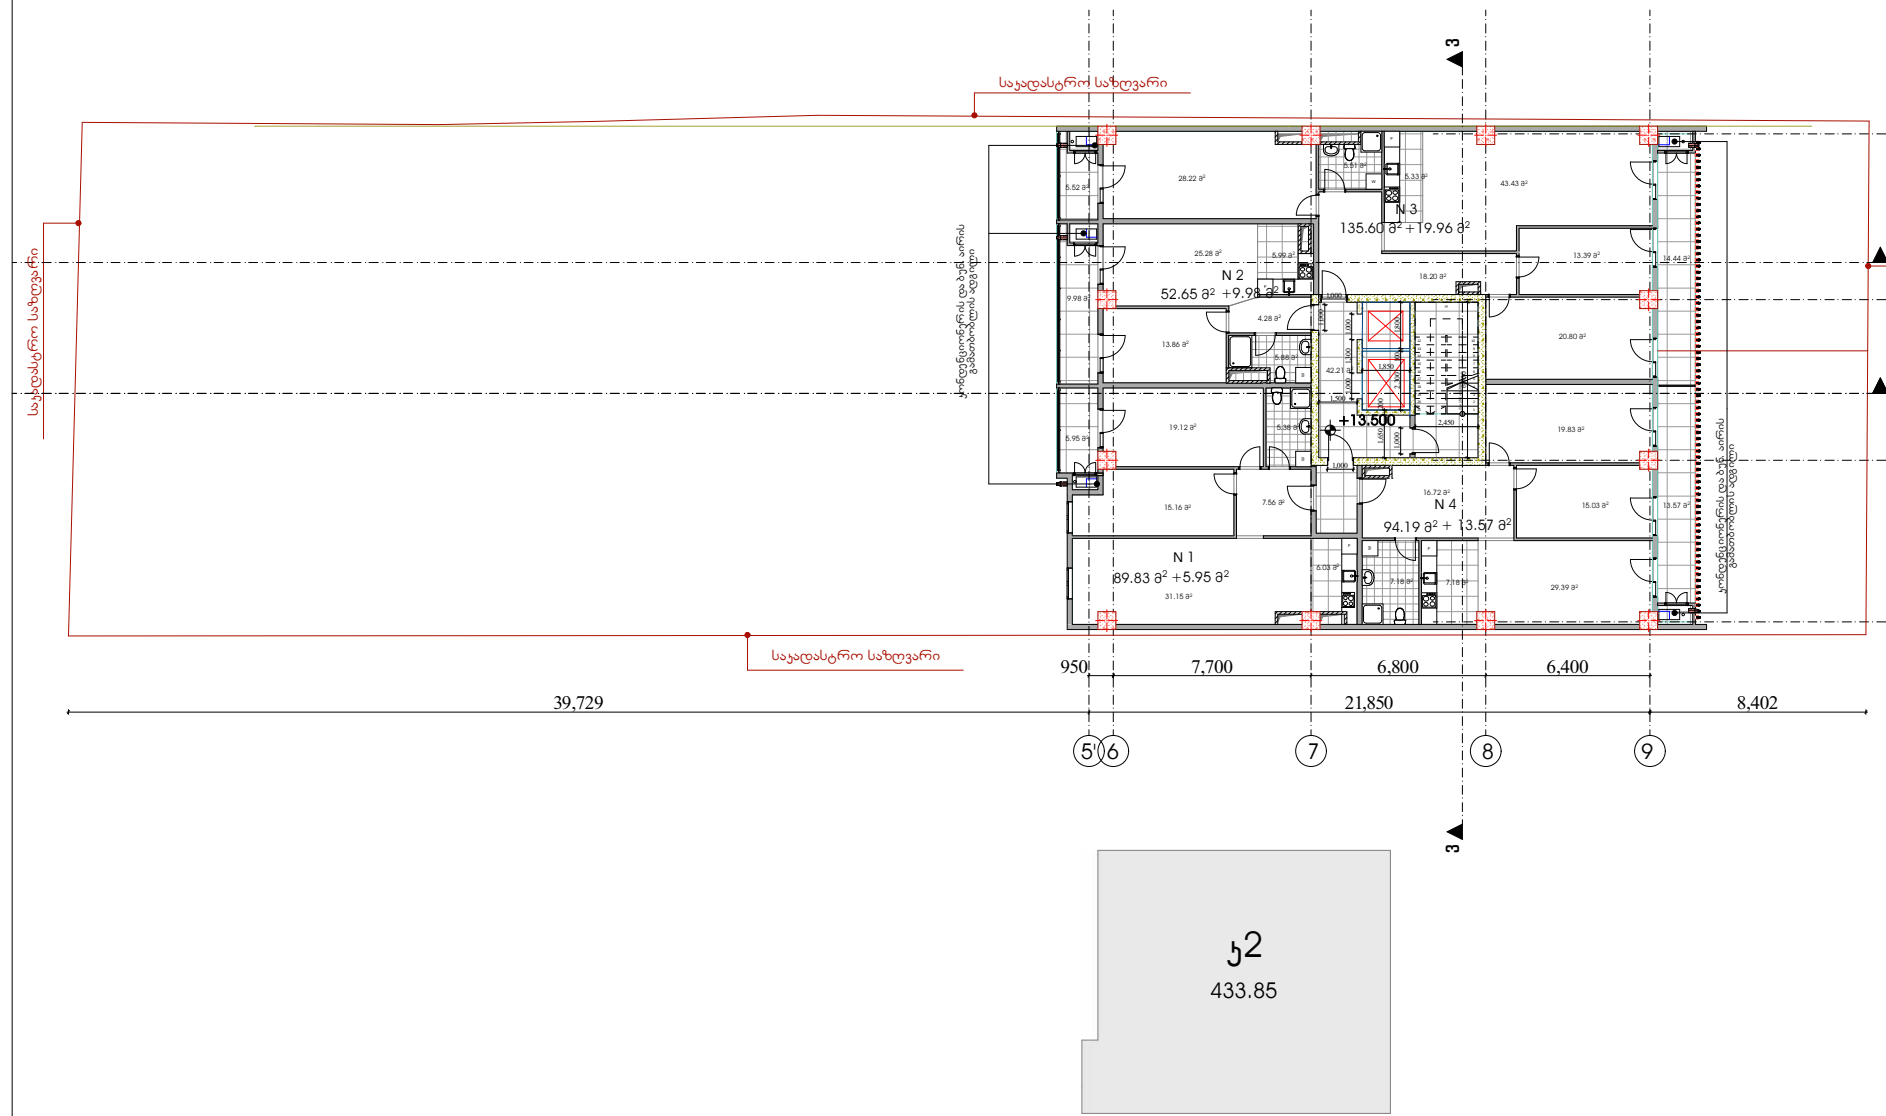

შენიშვნები:

ხელმოწერა თარიღი

პირობითი ნიშნები:

მთ.არქიტექტორი დირექტორი
დაამუშავა შეამოწმა

პრ.ავტორი

მასშტაბი თარიღი დაკვეთა # ნახაზი ფურცლები

დამკვეთი:

სტადია ფურცელი

მისამართი:
თანამდებობა გვარი

s.p.

არქიტექტურული ნაწილი

ფორმატი ფაილის სახელი A.1

მისამართი

თბილისი, კარტოზიას ქ. # 12

მრავალფუნქციური სახლი

ქ.თბილისი, გამრეკელის #19

დ. ვაჩნაძე დ. გოგიჩაიშილი

გ. გოგოლაშვილი
ი. ჩირაძე

გ. გოგოლაშვილი

42.21 m2

5.99 m2

5.52 m2

52.65 m2

89.83 m2

94.19 m2

9.98 m2

6.03 m2

19.12 m2

15.16 m2 7.56 m2

31.15 m2

5.38 m2

5.88 m2 13.86 m2

4.28 m2

25.28 m2

5.51 m2 5.33 m2 28.22 m2

13.39 m2

20.80 m2

18.20 m2

43.43 m2

7.18 m 7.18 m2 2

16.72 m2

29.39 m2

15.03 m2

19.83 m2 2 x 150 = 3,30

1

2

3

4

5

6

7

8

9

10 1

12
13
14
15
16
17
18
19
20
21

F

W

F

W

W

F

W

F

1

2

3 3

7,700 6,800 6,400

1,850

1,000

1,000

6,050

2,450

1,000 1,000

2,300 100 1,800

1,000 1,300 1,000
1,650 200

1,500

39,729 21,850

950
8,402

6,300 6,250 6,450

19,000
+13.500

5.95 m2

14.44 m2

13.57 m2

135.60 m2

N 1

N 2

N 3

N 4 +5.95 m2 + 13.57 m2

+19.96 m2 +9.98 m2

საკადასტრო საზღვარი

საკადასტრო საზღვარი

საკადასტრო საზღვარი

საკადასტრო საზღვარი

6 7 8 9

a

b

g

d

5'

433.85

k2

კონდენციონერის და ბუნ. აირის გამათბობლის ადგილი
კონდენციონერის და ბუნ. აირის გამათბობლის ადგილი

1:100 სართულის გეგმა + 13.50 ნიშნულზე

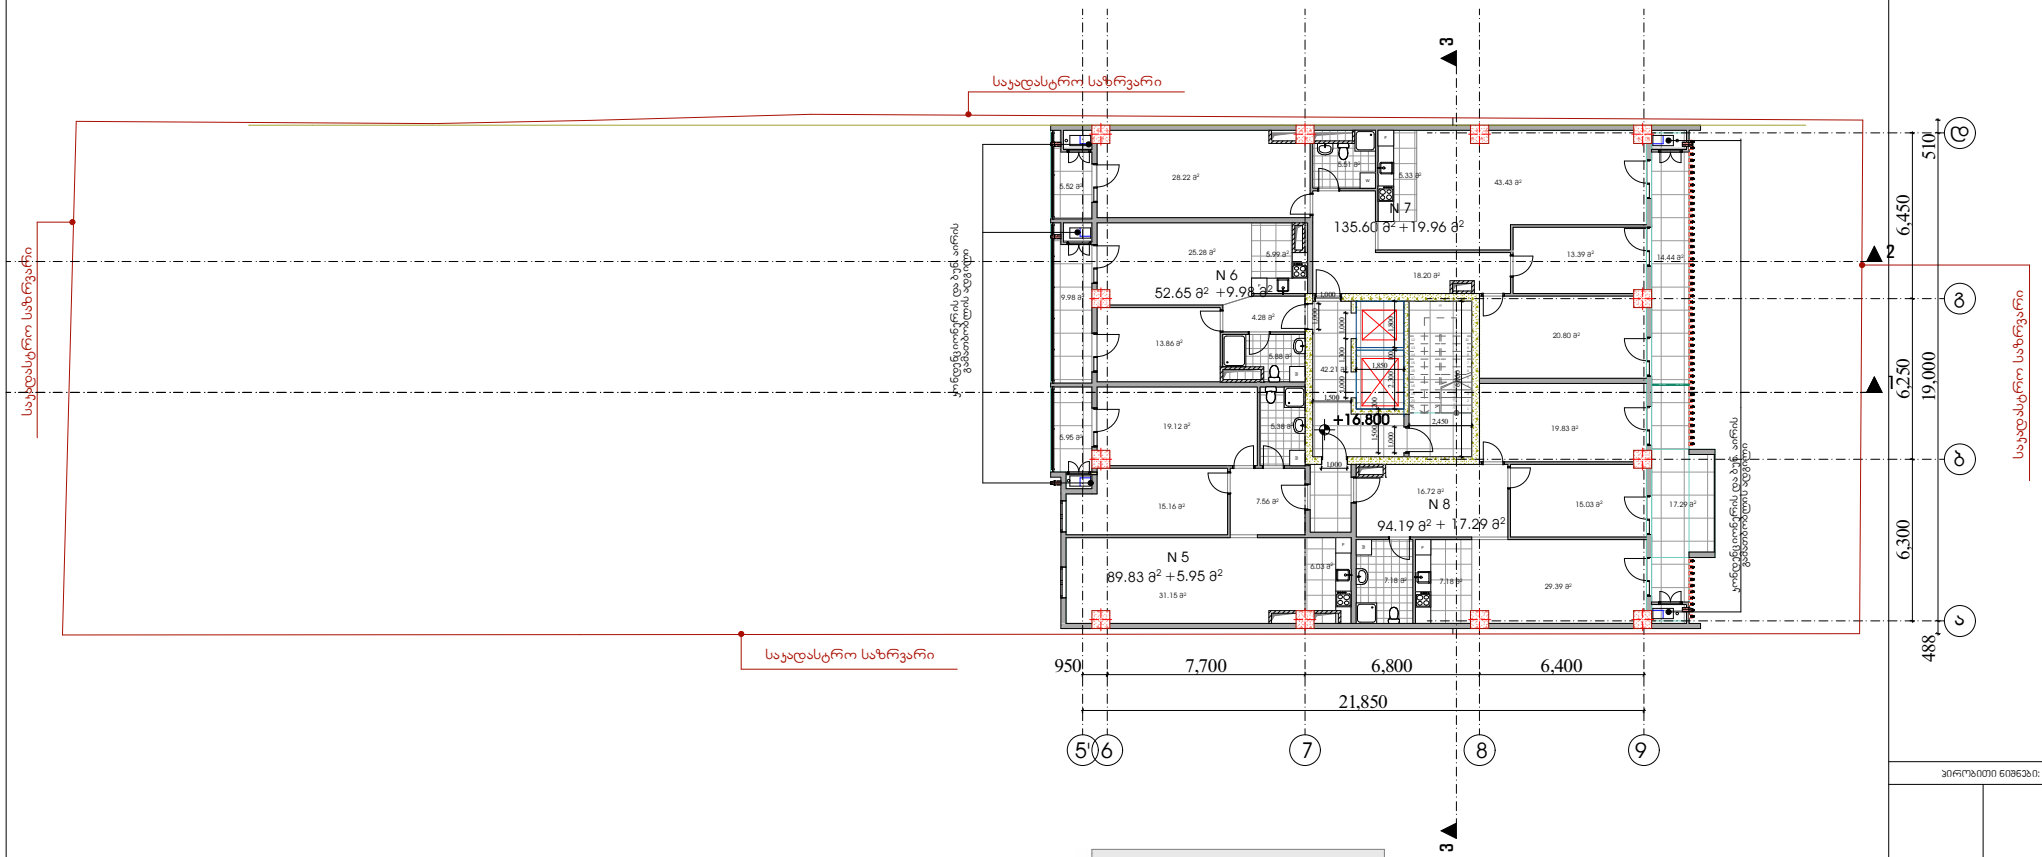

შენიშვნები:

ხელმოწერა თარიღი

პირობითი ნიშნები:

მთ.არქიტექტორი დირექტორი
დაამუშავა შეამოწმა

პრ.ავტორი

მასშტაბი თარიღი დაკვეთა # ნახაზი ფურცლები

დამკვეთი:

სტადია ფურცელი

მისამართი:
თანამდებობა გვარი

s.p.

არქიტექტურული ნაწილი

ფორმატი ფაილის სახელი A.1

მისამართი

თბილისი, კარტოზიას ქ. # 12

მრავალფუნქციური სახლი

ქ.თბილისი, გამრეკელის #19

დ. ვაჩნაძე დ. გოგიჩაიშილი

გ. გოგოლაშვილი
ი. ჩირაძე

გ. გოგოლაშვილი

135.60 m2

52.65 m2

89.83 m2

94.19 m2

42.21 m2

5.99 m2

5.52 m2

9.98 m2

6.03 m2

19.12 m2

15.16 m2 7.56 m2

31.15 m2

5.38 m2

5.88 m2 13.86 m2

4.28 m2

25.28 m2

5.51 m2 5.33 m2 28.22 m2

13.39 m2

20.80 m2

18.20 m2

43.43 m2

7.18 m 7.18 m2 2

16.72 m2

29.39 m2

15.03 m2

19.83 m2 2 x 150 = 3,300 123456789

10 1

12
13
14
15
16
17
18
19
20

21 F F W W W F WF 12 3 3 6,300 6,250 6,450

21,850

7,700 6,800 6,400 488 19,000 510

1,850

1,000

1,000

6,050

2,450

1,000 1,000

2,300 100 1,800

1,000 1,300 1,000
1,500 200

1,500

950

+16.800

5.95 m2

14.44 m2

17.29 m2

+5.95 m2 + 17.29 m2

საკადასტრო საზრვარი

საკადასტრო საზრვარი

საკადასტრო საზრვარი

საკადასტრო საზრვარი 6 7 8 9 აბგდ

+19.96 m2 +9.98 m2 N 5 N 6 N 7 N 8
5'

433.85

k2

კონდენციონერის და ბუნ. აირის გამათბობლის ადგილი
კონდენციონერის და ბუნ. აირის გამათბობლის ადგილი

1:100 სართულის გეგმა + 16.80 ნიშნულზე

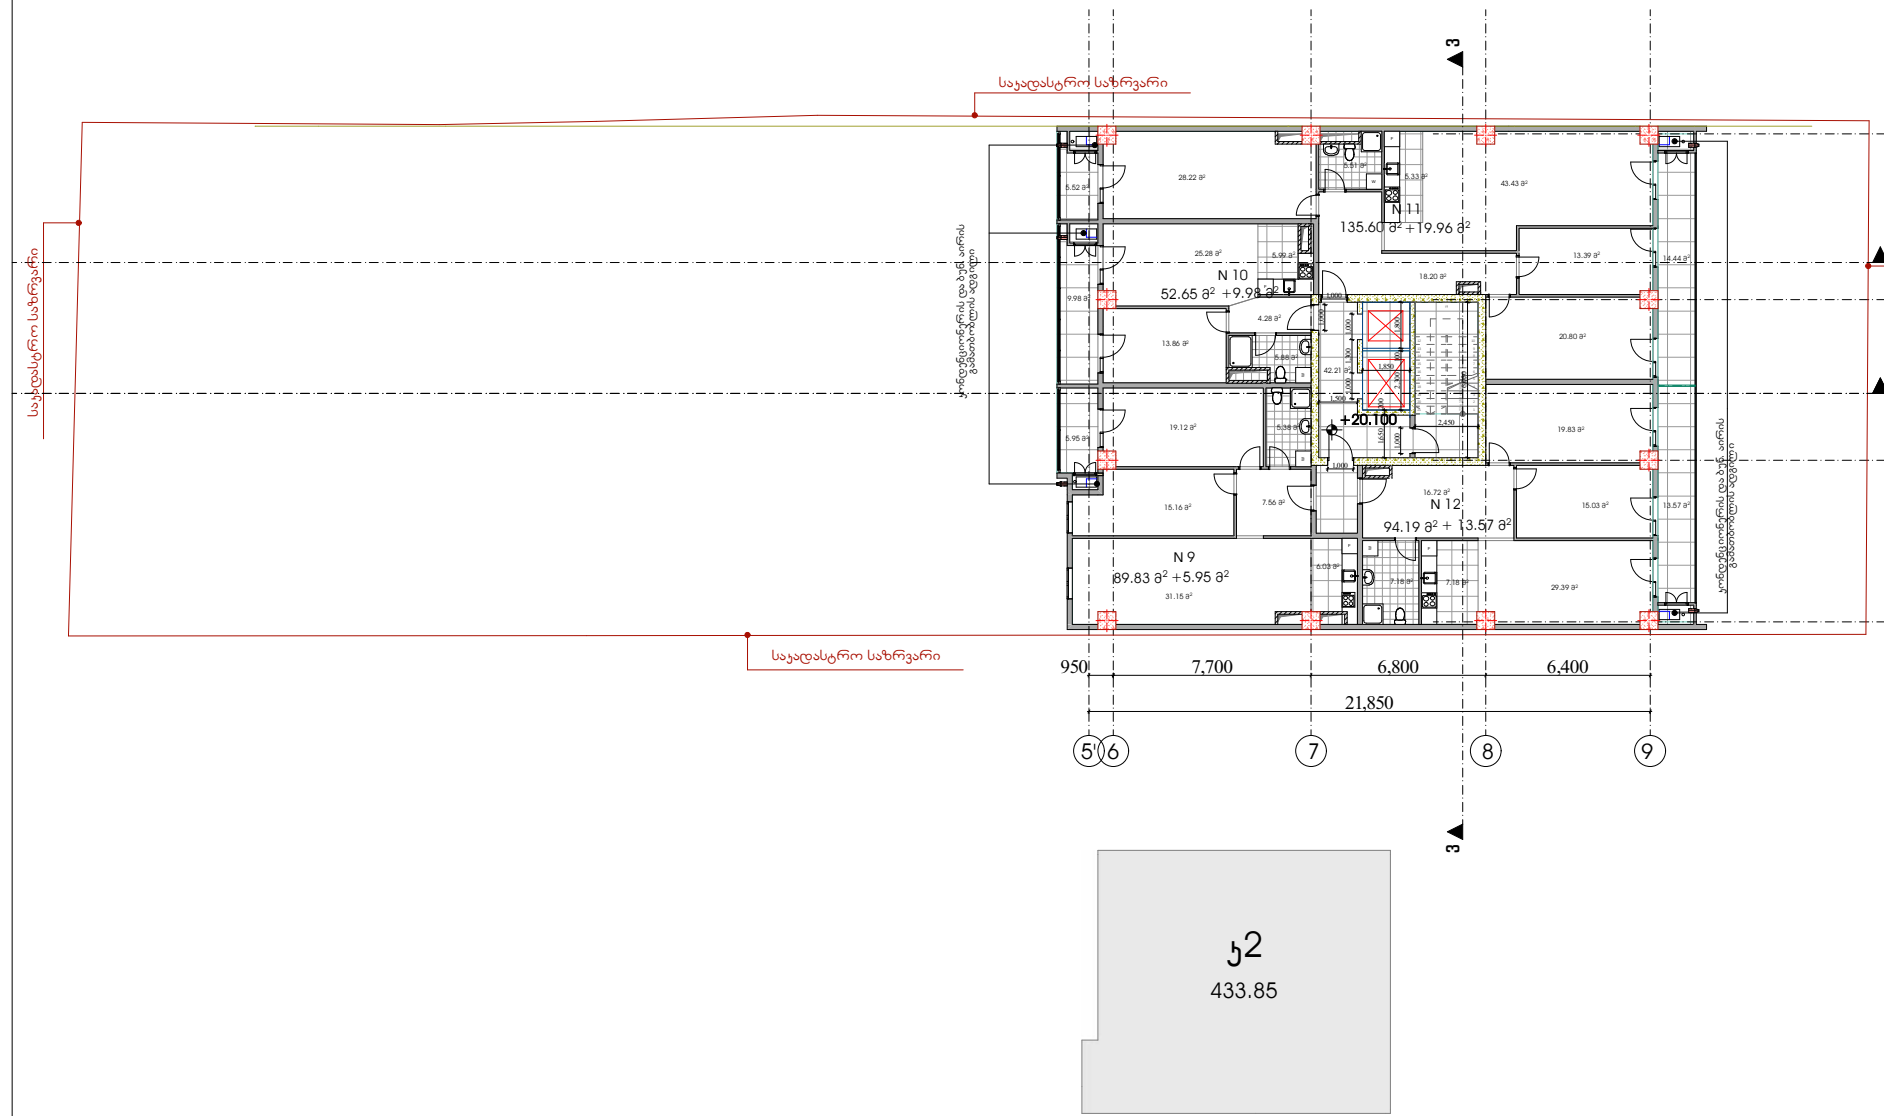

შენიშვნები:

ხელმოწერა თარიღი

პირობითი ნიშნები:

მთ.არქიტექტორი დირექტორი
დაამუშავა შეამოწმა

პრ.ავტორი

მასშტაბი თარიღი დაკვეთა # ნახაზი ფურცლები

დამკვეთი:

სტადია ფურცელი

მისამართი:
თანამდებობა გვარი

s.p.

არქიტექტურული ნაწილი

ფორმატი ფაილის სახელი A.1

მისამართი

თბილისი, კარტოზიას ქ. # 12

მრავალფუნქციური სახლი

ქ.თბილისი, გამრეკელის #19

დ. ვაჩნაძე დ. გოგიჩაიშილი

გ. გოგოლაშვილი
ი. ჩირაძე

გ. გოგოლაშვილი

135.60 m2

52.65 m2

89.83 m2

94.19 m2

42.21 m2

5.99 m2

5.52 m2

9.98 m2

6.03 m2

19.12 m2

15.16 m2 7.56 m2

31.15 m2

5.38 m2

5.88 m2 13.86 m2

4.28 m2

25.28 m2

5.51 m2 5.33 m2 28.22 m2

13.39 m2

20.80 m2

18.20 m2

43.43 m2

7.18 m 7.18 m2 2

16.72 m2

29.39 m2

15.03 m2

19.83 m2 2 x 150 = 3,30 123456789

10 1

12
13
14
15
16
17
18
19
20

21 F F W W W F WF 12 3 3 6,300 6,250 6,450

21,850

7,700 6,800 6,400 488 19,000 510

1,850

1,000

1,000

6,050

2,450

1,000 1,000

2,300 100 1,800

1,000 1,300 1,000
1,650 200

1,500

950

+20.100

5.95 m2

14.44 m2

13.57 m2

+5.95 m2 + 13.57 m2

საკადასტრო საზრვარი

საკადასტრო საზრვარი

საკადასტრო საზრვარი

საკადასტრო საზრვარი 6 7 8 9 აბგდ

+19.96 m2 +9.98 m2 N 9 N 10 N 11 N 12
5'

433.85

k2

კონდენციონერის და ბუნ. აირის გამათბობლის ადგილი
კონდენციონერის და ბუნ. აირის გამათბობლის ადგილი

1:100 სართულის გეგმა +20.10 ნიშნულზე

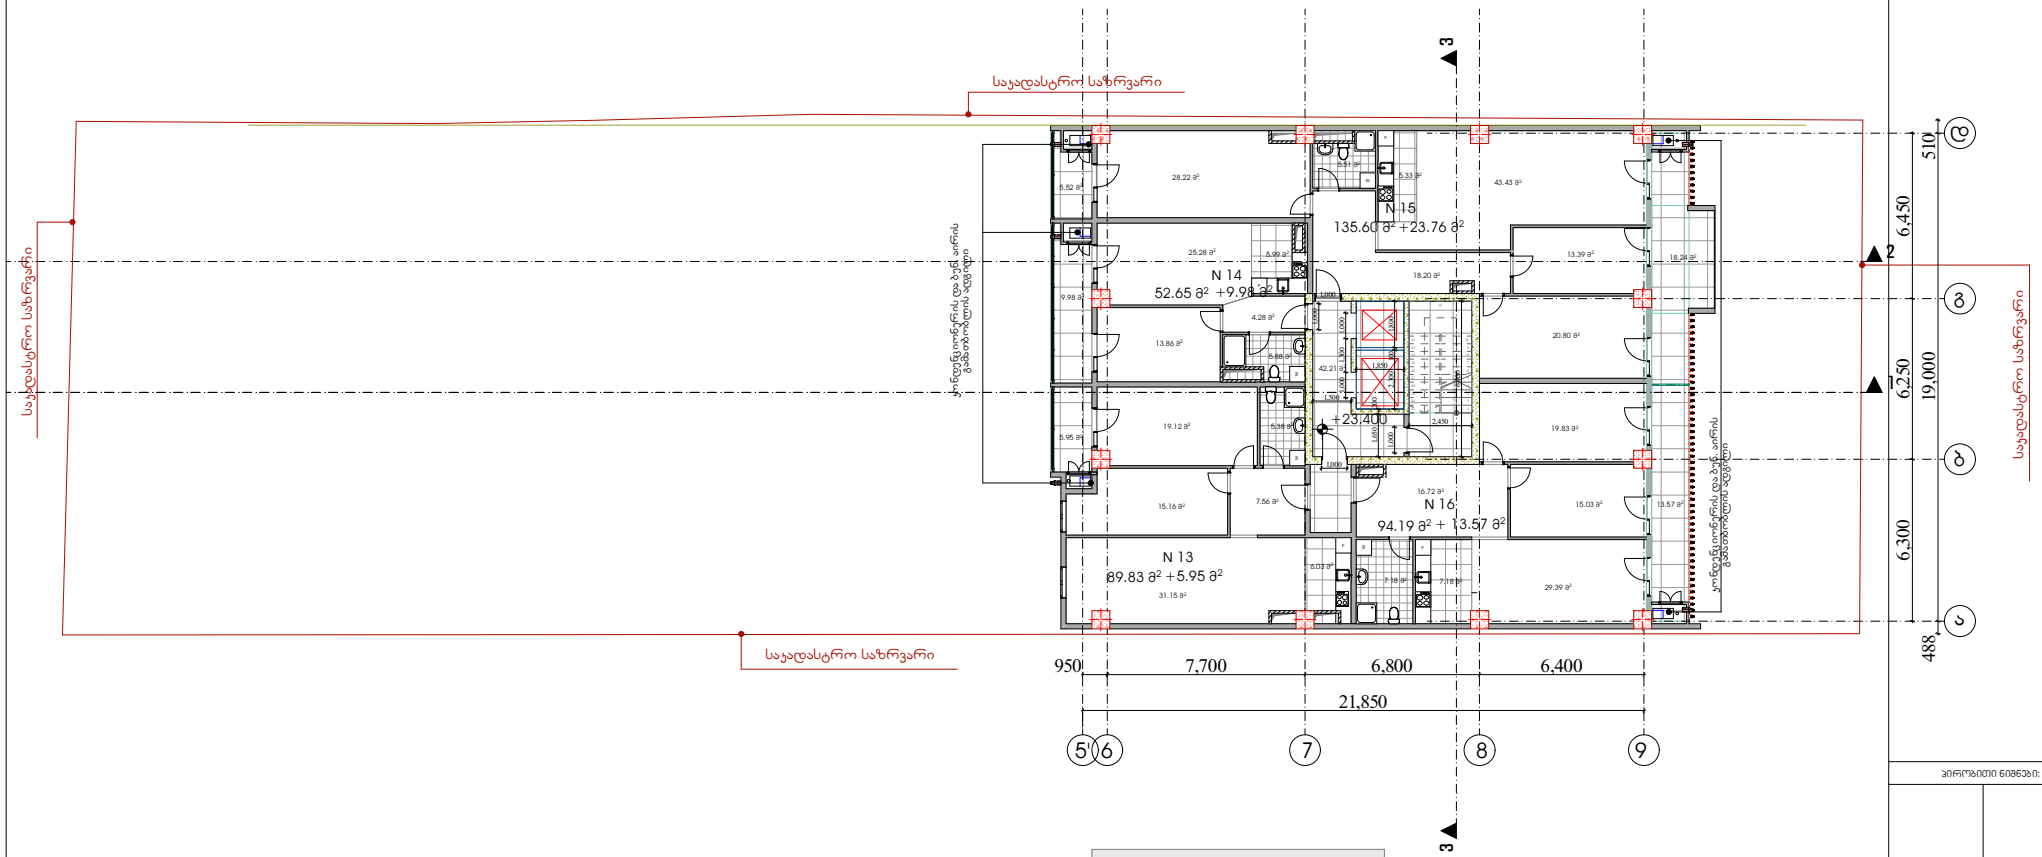

შენიშვნები:

ხელმოწერა თარიღი

პირობითი ნიშნები:

მთ.არქიტექტორი დირექტორი
დაამუშავა შეამოწმა

პრ.ავტორი

მასშტაბი თარიღი დაკვეთა # ნახაზი ფურცლები

დამკვეთი:

სტადია ფურცელი

მისამართი:
თანამდებობა გვარი

s.p.

არქიტექტურული ნაწილი

ფორმატი ფაილის სახელი A.1

მისამართი

თბილისი, კარტოზიას ქ. # 12

მრავალფუნქციური სახლი

ქ.თბილისი, გამრეკელის #19

დ. ვაჩნაძე დ. გოგიჩაიშილი

გ. გოგოლაშვილი
ი. ჩირაძე

გ. გოგოლაშვილი

135.60 m2

52.65 m2

89.83 m2

94.19 m2

42.21 m2

5.99 m2

5.52 m2

9.98 m2

6.03 m2

19.12 m2

15.16 m2 7.56 m2

31.15 m2

5.38 m2

5.88 m2 13.86 m2

4.28 m2

25.28 m2

5.51 m2 5.33 m2 28.22 m2

13.39 m2

20.80 m2

18.20 m2

43.43 m2

7.18 m 7.18 m2 2

16.72 m2

29.39 m2

15.03 m2

19.83 m2 2 x 150 = 3,30 123456789

10 1

12
13
14
15
16
17
18
19
20

21 F F W W W F WF 12 3 3 6,300 6,250 6,450

21,850

7,700 6,800 6,400 488 19,000 510

1,850

1,000

1,000

6,050

2,450

1,000 1,000

2,300 100 1,800

1,000 1,300 1,000
1,650 200

1,500

950

+23.400

5.95 m2

18.24 m2

13.57 m2

+5.95 m2 + 13.57 m2

საკადასტრო საზრვარი

საკადასტრო საზრვარი

საკადასტრო საზრვარი

საკადასტრო საზრვარი 6 7 8 9 აბგდ

+23.76 m2 +9.98 m2 N 13 N 14 N 15 N 16
5'

433.85

k2

კონდენციონერის და ბუნ. აირის გამათბობლის ადგილი
კონდენციონერის და ბუნ. აირის გამათბობლის ადგილი

1:100 სართულის გეგმა +23.40 ნიშნულზე

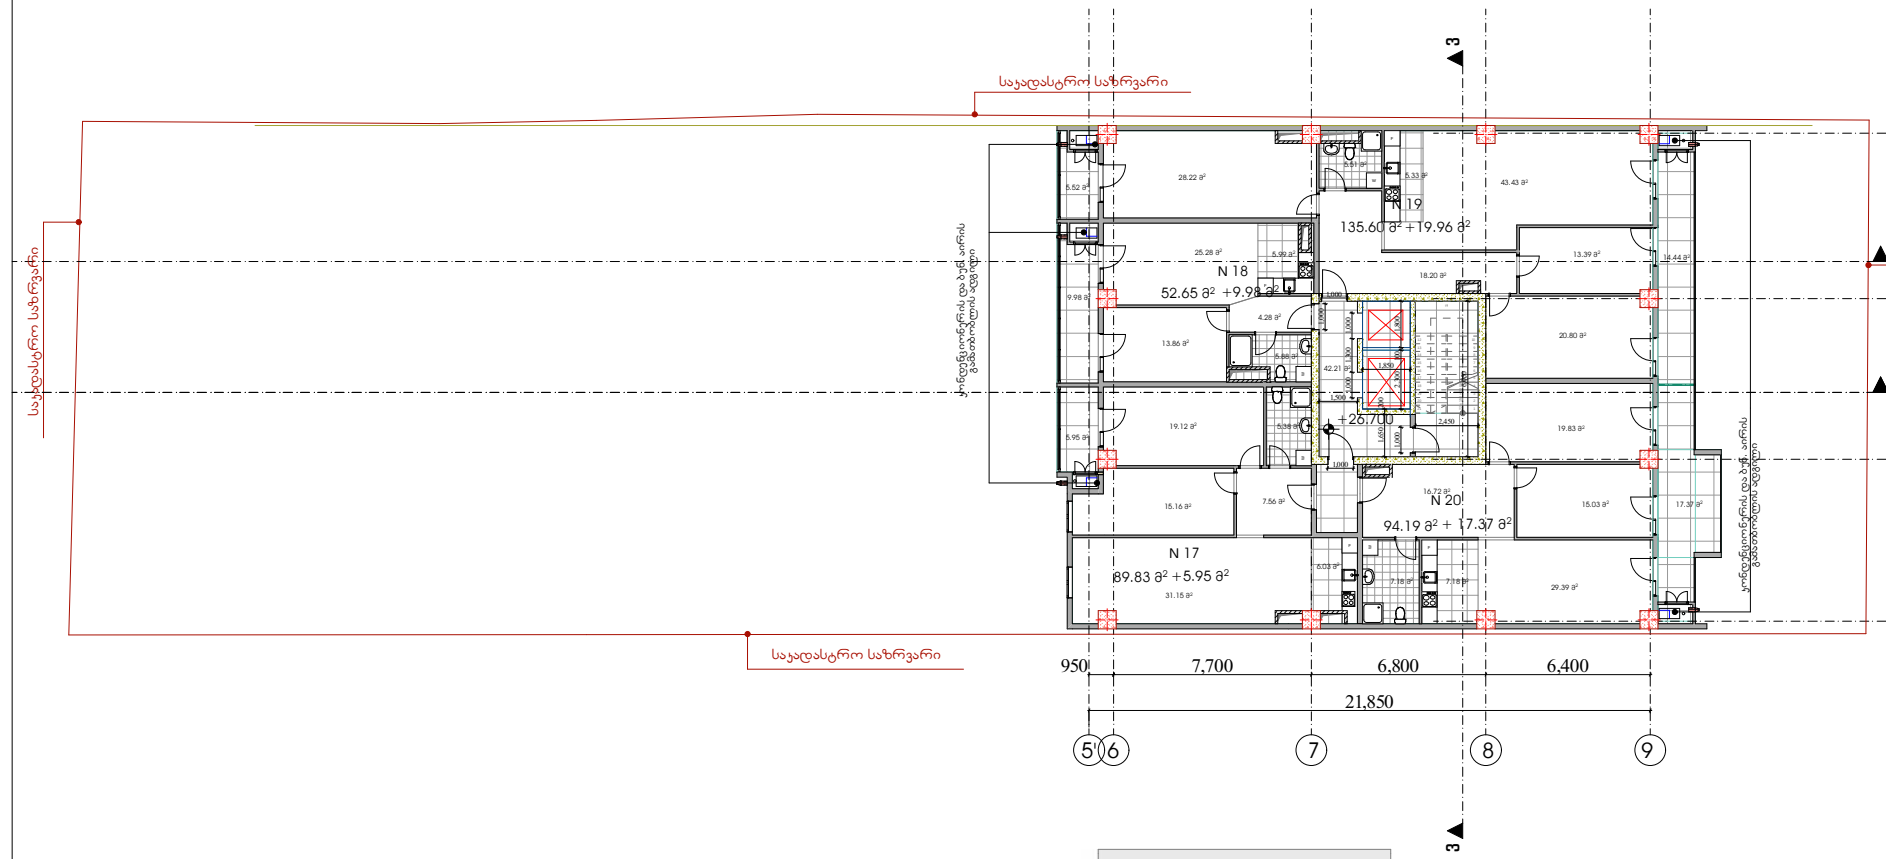

შენიშვნები:

ხელმოწერა თარიღი

პირობითი ნიშნები:

მთ.არქიტექტორი დირექტორი
დაამუშავა შეამოწმა

პრ.ავტორი

მასშტაბი თარიღი დაკვეთა # ნახაზი ფურცლები

დამკვეთი:

სტადია ფურცელი

მისამართი:
თანამდებობა გვარი

s.p.

არქიტექტურული ნაწილი

ფორმატი ფაილის სახელი A.1

მისამართი

თბილისი, კარტოზიას ქ. # 12

მრავალფუნქციური სახლი

ქ.თბილისი, გამრეკელის #19

დ. ვაჩნაძე დ. გოგიჩაიშილი

გ. გოგოლაშვილი
ი. ჩირაძე

გ. გოგოლაშვილი

135.60 m2

52.65 m2

89.83 m2

94.19 m2

42.21 m2

5.99 m2

5.52 m2

9.98 m2

6.03 m2

19.12 m2

15.16 m2 7.56 m2

31.15 m2

5.38 m2

5.88 m2 13.86 m2

4.28 m2

25.28 m2

5.51 m2 5.33 m2 28.22 m2

13.39 m2

20.80 m2

18.20 m2

43.43 m2

7.18 m 7.18 m2 2

16.72 m2

29.39 m2

15.03 m2

19.83 m2 2 x 150 = 3,30 123456789

10 1

12
13
14
15
16
17
18
19
20

21 F F W W W F WF 12 3 3 6,300 6,250 6,450

21,850

7,700 6,800 6,400 488 19,000 510

1,850

1,000

1,000

6,050

2,450

1,000 1,000

2,300 100 1,800

1,000 1,300 1,000
1,650 200

1,500

950

+26.700

5.95 m2

14.44 m2

17.37 m2

+5.95 m2 + 17.37 m2

საკადასტრო საზრვარი

საკადასტრო საზრვარი

საკადასტრო საზრვარი

საკადასტრო საზრვარი 6 7 8 9 აბგდ

+19.96 m2 +9.98 m2 N 17 N 18 N 19 N 20
5'

433.85

k2

კონდენციონერის და ბუნ. აირის გამათბობლის ადგილი
კონდენციონერის და ბუნ. აირის გამათბობლის ადგილი

1:100 სართულის გეგმა +26.70 ნიშნულზე

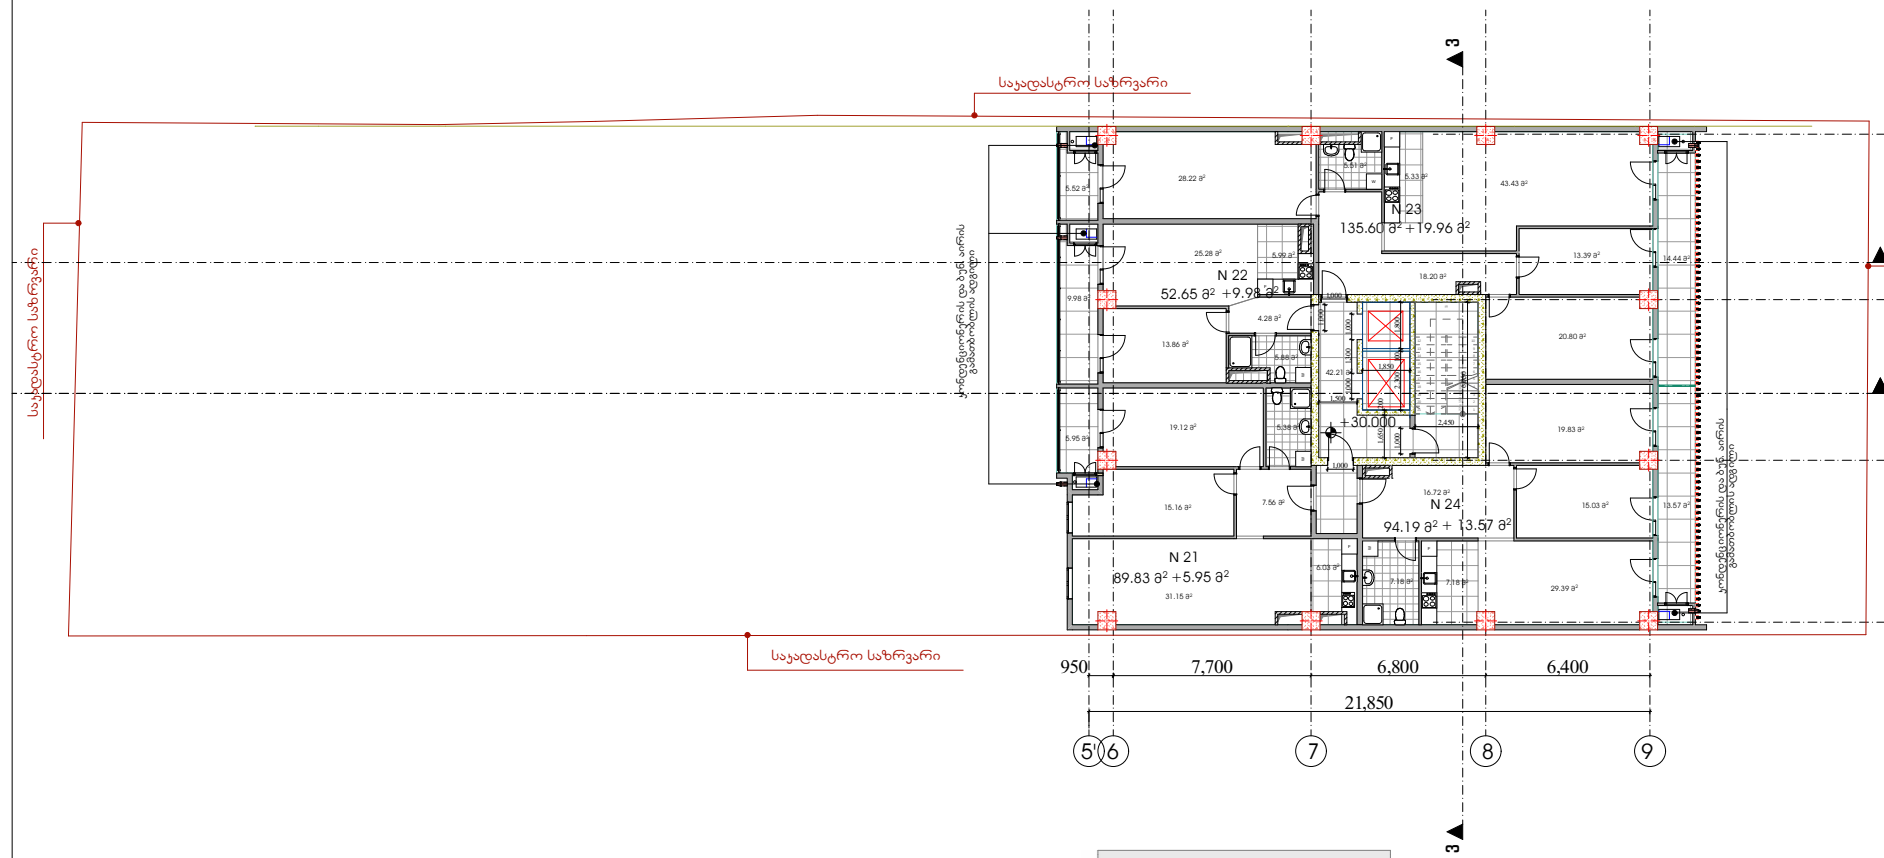

შენიშვნები:

ხელმოწერა თარიღი

პირობითი ნიშნები:

მთ.არქიტექტორი დირექტორი
დაამუშავა შეამოწმა

პრ.ავტორი

მასშტაბი თარიღი დაკვეთა # ნახაზი ფურცლები

დამკვეთი:

სტადია ფურცელი

მისამართი:
თანამდებობა გვარი

s.p.

არქიტექტურული ნაწილი

ფორმატი ფაილის სახელი A.1

მისამართი

თბილისი, კარტოზიას ქ. # 12

მრავალფუნქციური სახლი

ქ.თბილისი, გამრეკელის #19

დ. ვაჩნაძე დ. გოგიჩაიშილი

გ. გოგოლაშვილი
ი. ჩირაძე

გ. გოგოლაშვილი

135.60 m2

52.65 m2

89.83 m2

94.19 m2

42.21 m2

5.99 m2

5.52 m2

9.98 m2

6.03 m2

19.12 m2

15.16 m2 7.56 m2

31.15 m2

5.38 m2

5.88 m2 13.86 m2

4.28 m2

25.28 m2

5.51 m2 5.33 m2 28.22 m2

13.39 m2

20.80 m2

18.20 m2

43.43 m2

7.18 m 7.18 m2 2

16.72 m2

29.39 m2

15.03 m2

19.83 m2 2 x 150 = 3,30 123456789

10 1

12
13
14
15
16
17
18
19
20

21 F F W W W F WF 12 3 3

21,850

7,700 6,800 6,400

6,300 6,250 6,450 488 19,000 510

1,850

1,000

1,000

6,050

2,450

1,000 1,000

2,300 100 1,800

1,000 1,300 1,000
1,650 200

1,500

950

+30.000

5.95 m2

14.44 m2

13.57 m2

+5.95 m2 + 13.57 m2

საკადასტრო საზრვარი

საკადასტრო საზრვარი

საკადასტრო საზრვარი

საკადასტრო საზრვარი 6 7 8 9 აბგდ

+19.96 m2 +9.98 m2 N 21 N 22 N 23 N 24
5'

433.85

k2

კონდენციონერის და ბუნ. აირის გამათბობლის ადგილი
კონდენციონერის და ბუნ. აირის გამათბობლის ადგილი

1:100 სართულის გეგმა +30.00 ნიშნულზე

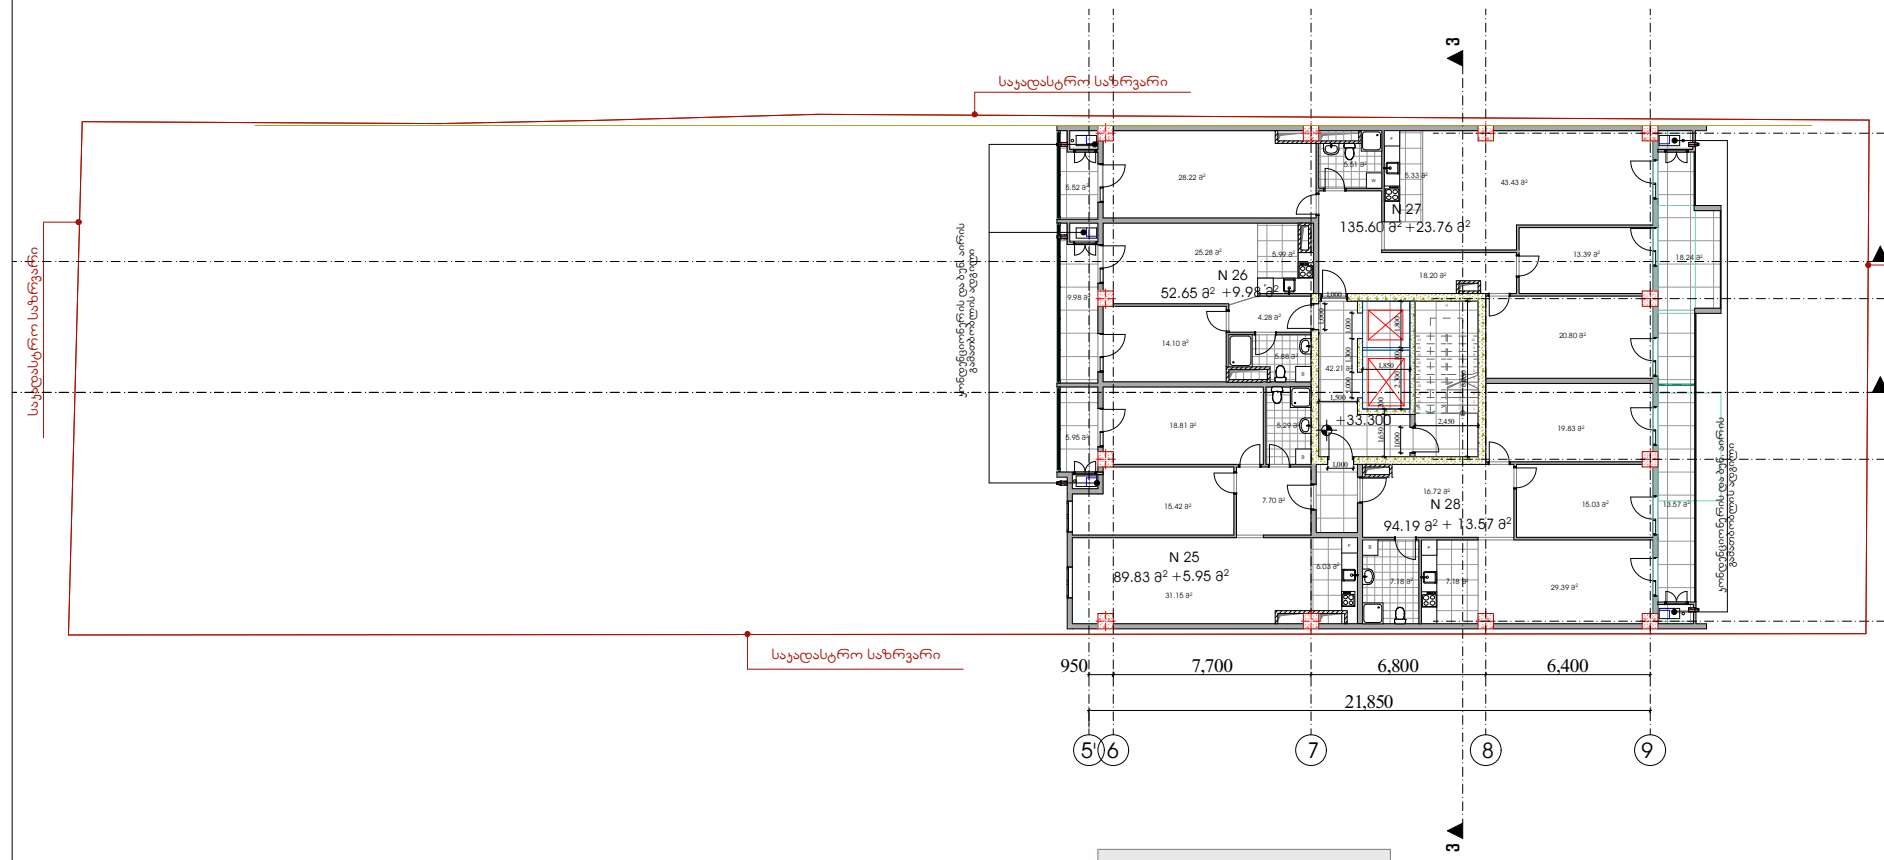

შენიშვნები:

ხელმოწერა თარიღი

პირობითი ნიშნები:

მთ.არქიტექტორი დირექტორი
დაამუშავა შეამოწმა

პრ.ავტორი

მასშტაბი თარიღი დაკვეთა # ნახაზი ფურცლები

დამკვეთი:

სტადია ფურცელი

მისამართი:
თანამდებობა გვარი

s.p.

არქიტექტურული ნაწილი

ფორმატი ფაილის სახელი A.1

მისამართი

თბილისი, კარტოზიას ქ. # 12

მრავალფუნქციური სახლი

ქ.თბილისი, გამრეკელის #19

დ. ვაჩნაძე დ. გოგიჩაიშილი

გ. გოგოლაშვილი
ი. ჩირაძე

გ. გოგოლაშვილი

135.60 m2

52.65 m2

89.83 m2

94.19 m2

42.21 m2

5.99 m2

5.52 m2

9.98 m2

6.03 m2

18.81 m2

15.42 m2 7.70 m2

31.15 m2

5.29 m2

5.88 m2 14.10 m2

4.28 m2

25.28 m2

5.51 m2 5.33 m2 28.22 m2

13.39 m2

20.80 m2

18.20 m2

43.43 m2

7.18 m 7.18 m2 2

16.72 m2

29.39 m2

15.03 m2

19.83 m2 2 x 150 = 3,30 123456789

10 1

12
13
14
15
16
17
18
19
20

21 F F W W W F WF 12 3 3

21,850

7,700 6,800 6,400

6,300 6,250 6,450 488 19,000 510

1,850

1,000

1,000

6,050

2,450

1,000 1,000

2,300 100 1,800

1,000 1,300 1,000
1,650 200

1,500

950

+33.300

5.95 m2

18.24 m2

13.57 m2

+5.95 m2 + 13.57 m2

საკადასტრო საზრვარი

საკადასტრო საზრვარი

საკადასტრო საზრვარი

საკადასტრო საზრვარი 6 7 8 9 აბგდ

+23.76 m2 +9.98 m2 N 25 N 26 N 27 N 28
5'

433.85

k2

კონდენციონერის და ბუნ. აირის გამათბობლის ადგილი
კონდენციონერის და ბუნ. აირის გამათბობლის ადგილი

1:100 სართულის გეგმა +33.30 ნიშნულზე

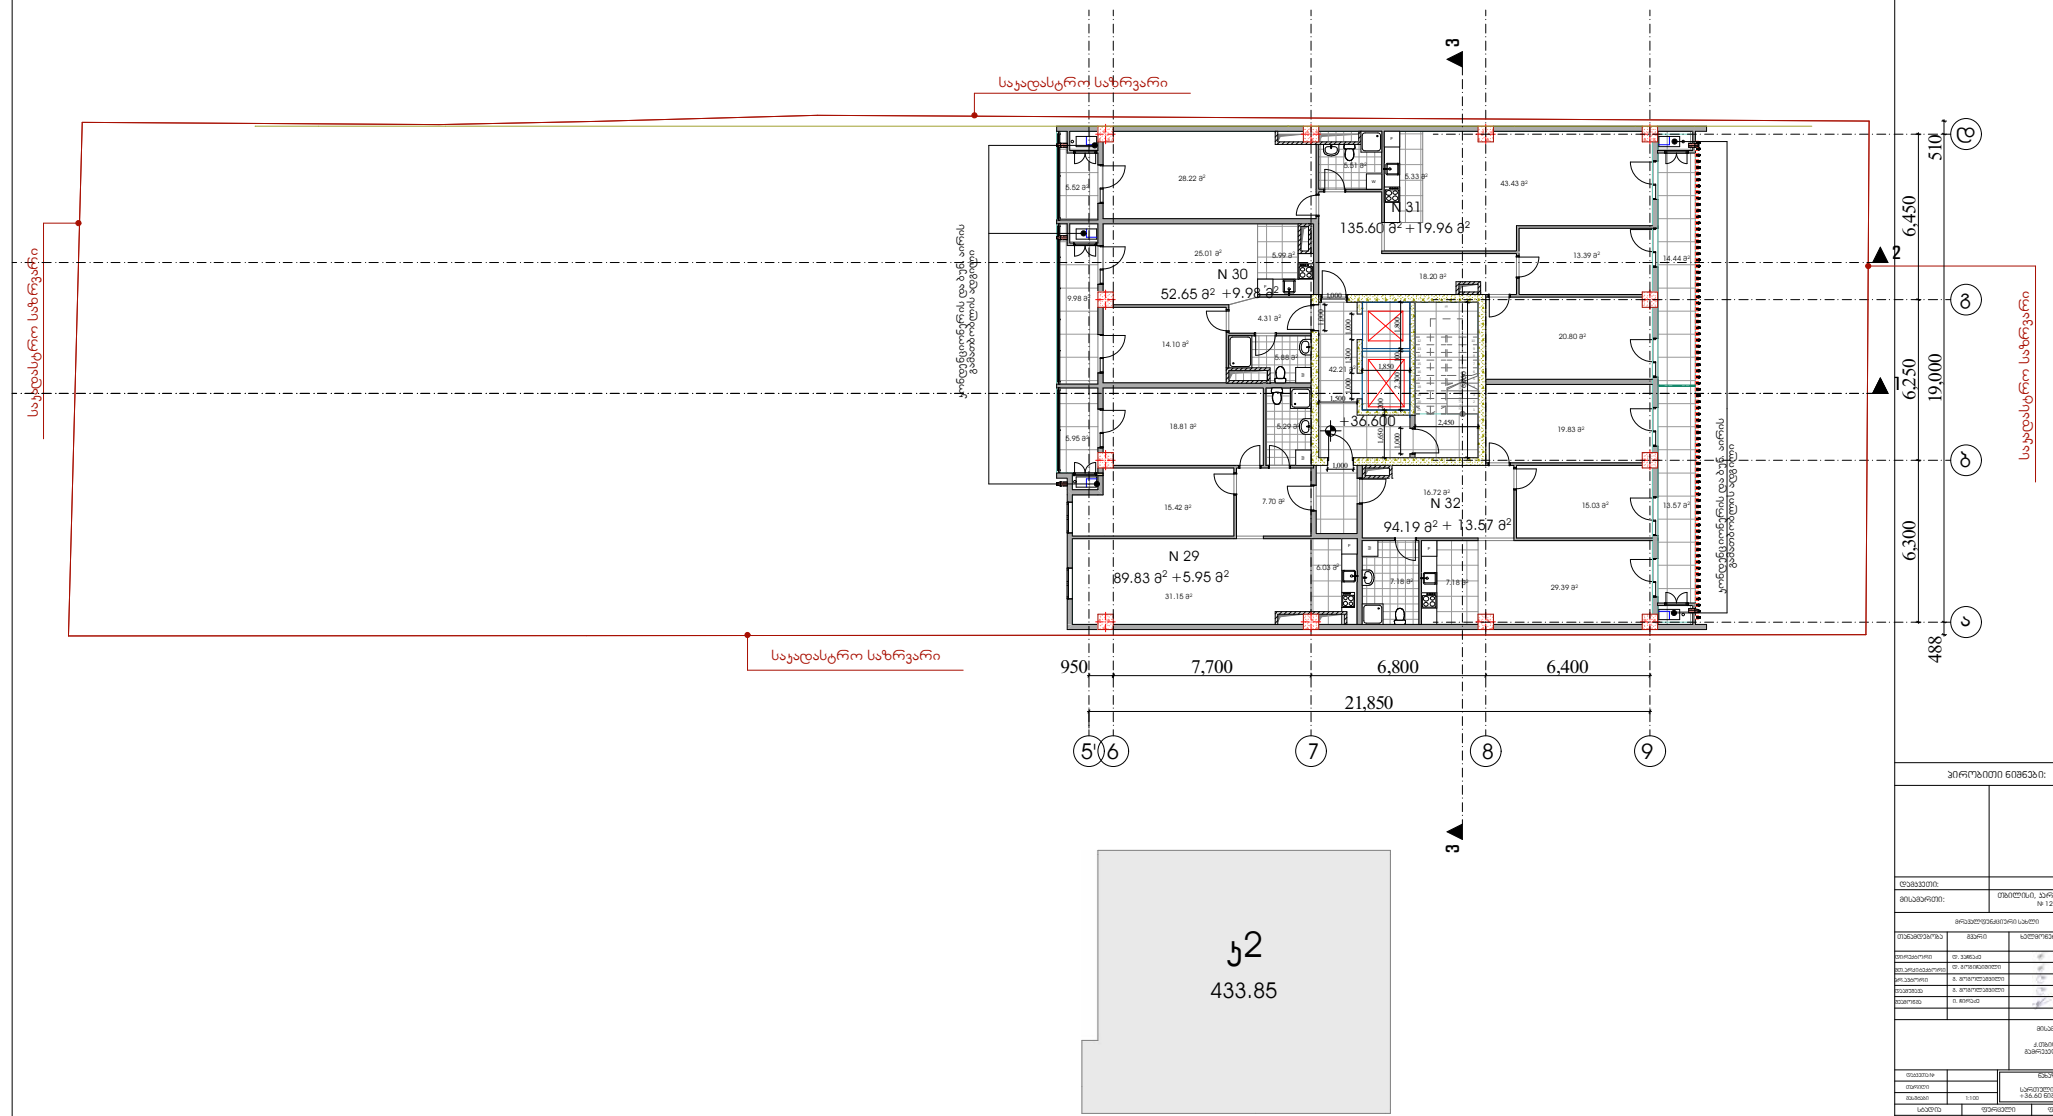

შენიშვნები:

ხელმოწერა თარიღი

პირობითი ნიშნები:

მთ.არქიტექტორი დირექტორი
დაამუშავა შეამოწმა

პრ.ავტორი

მასშტაბი თარიღი დაკვეთა # ნახაზი ფურცლები

დამკვეთი:

სტადია ფურცელი

მისამართი:
თანამდებობა გვარი

s.p.

არქიტექტურული ნაწილი

ფორმატი ფაილის სახელი A.1

მისამართი

თბილისი, კარტოზიას ქ. # 12

მრავალფუნქციური სახლი

ქ.თბილისი, გამრეკელის #19

დ. ვაჩნაძე დ. გოგიჩაიშილი

გ. გოგოლაშვილი
ი. ჩირაძე

გ. გოგოლაშვილი

135.60 m2

52.65 m2

89.83 m2

94.19 m2

42.21 m2

5.99 m2

5.52 m2

9.98 m2

6.03 m2

18.81 m2

15.42 m2 7.70 m2

31.15 m2

5.29 m2

5.88 m2 14.10 m2

4.31 m2

25.01 m2

5.51 m2 5.33 m2 28.22 m2

13.39 m2

20.80 m2

18.20 m2

43.43 m2

7.18 m 7.18 m2 2

16.72 m2

29.39 m2

15.03 m2

19.83 m2 2 x 150 = 3,30 123456789

10 1

12
13
14
15
16
17
18
19
20

21 F F W W W F WF 12 3 3

21,850

7,700 6,800 6,400

6,300 6,250 6,450 488 19,000 510

1,850

1,000

1,000

6,050

2,450

1,000 1,000

2,300 100 1,800

1,000 1,300 1,000
1,650 200

1,500

950

+36.600

5.95 m2

14.44 m2

13.57 m2

+5.95 m2 + 13.57 m2

საკადასტრო საზრვარი

საკადასტრო საზრვარი

საკადასტრო საზრვარი

საკადასტრო საზრვარი 6 7 8 9 აბგდ

+19.96 m2 +9.98 m2 N 29 N 30 N 31 N 32
5'

433.85

k2

კონდენციონერის და ბუნ. აირის გამათბობლის ადგილი
კონდენციონერის და ბუნ. აირის გამათბობლის ადგილი

1:100 სართულის გეგმა +36.60 ნიშნულზე

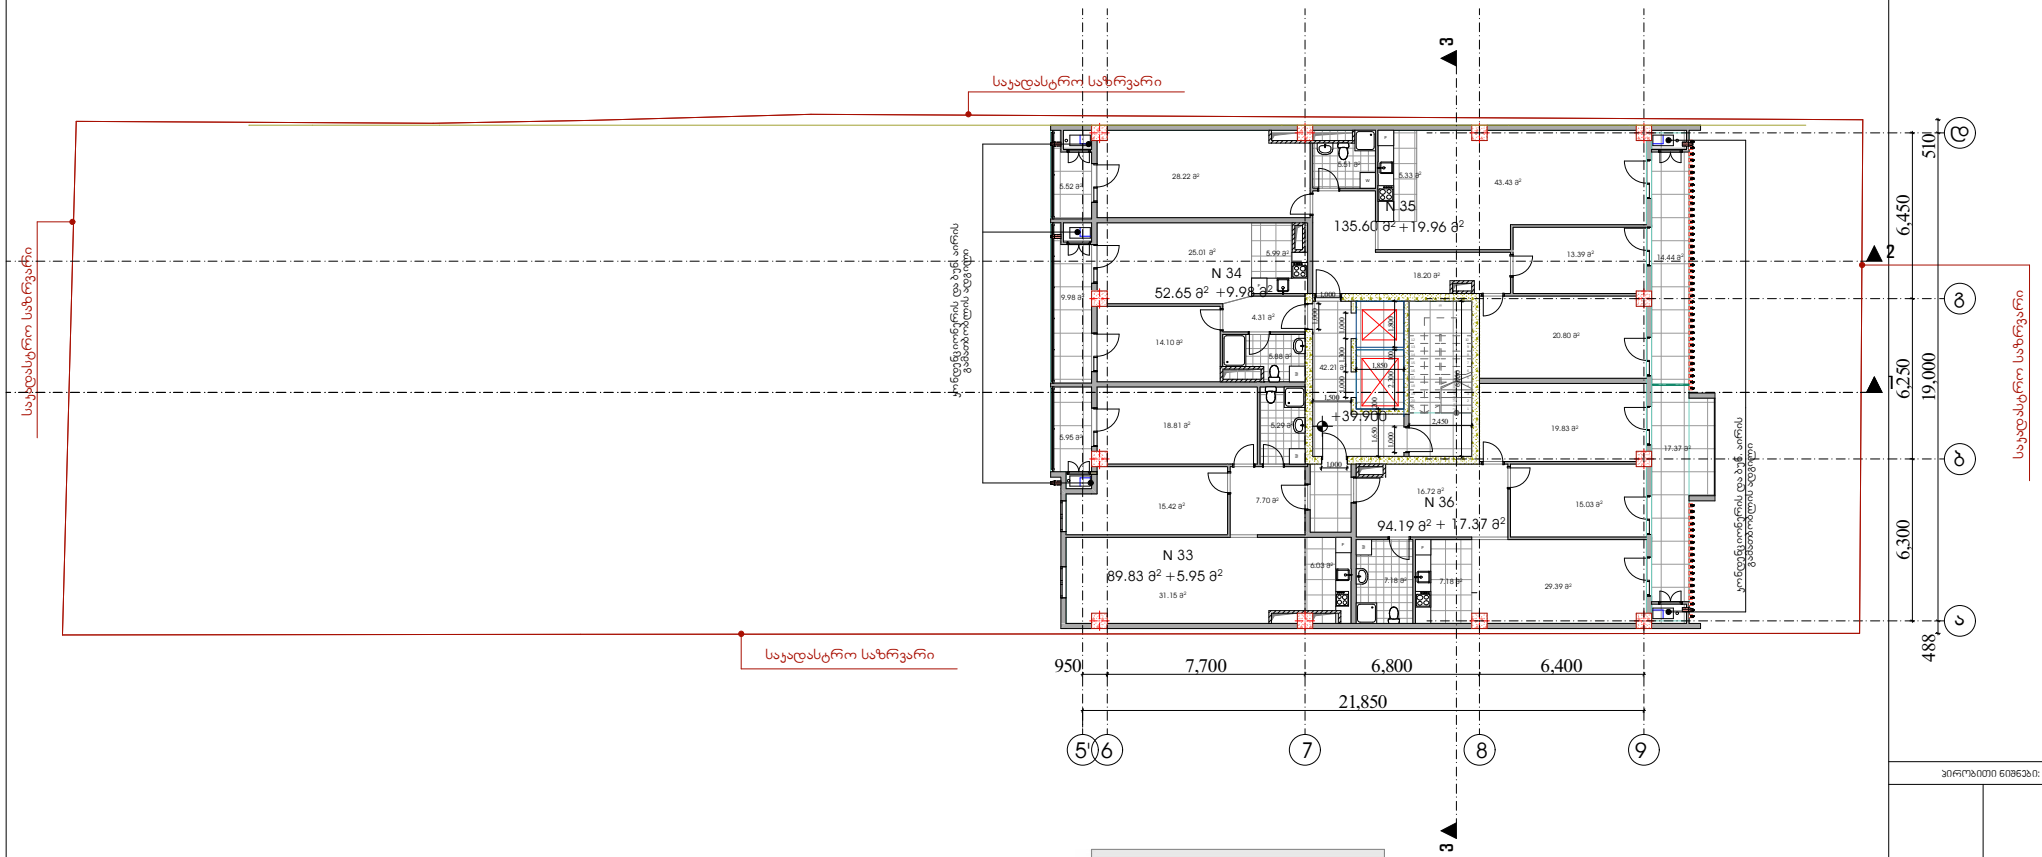

შენიშვნები:

ხელმოწერა თარიღი

პირობითი ნიშნები:

მთ.არქიტექტორი დირექტორი
დაამუშავა შეამოწმა

პრ.ავტორი

მასშტაბი თარიღი დაკვეთა # ნახაზი ფურცლები

დამკვეთი:

სტადია ფურცელი

მისამართი:
თანამდებობა გვარი

s.p.

არქიტექტურული ნაწილი

ფორმატი ფაილის სახელი A.1

მისამართი

თბილისი, კარტოზიას ქ. # 12

მრავალფუნქციური სახლი

ქ.თბილისი, გამრეკელის #19

დ. ვაჩნაძე დ. გოგიჩაიშილი

გ. გოგოლაშვილი
ი. ჩირაძე

გ. გოგოლაშვილი

135.60 m2

52.65 m2

89.83 m2

94.19 m2

42.21 m2

5.99 m2

5.52 m2

9.98 m2

6.03 m2

18.81 m2

15.42 m2 7.70 m2

31.15 m2

5.29 m2

5.88 m2 14.10 m2

4.31 m2

25.01 m2

5.51 m2 5.33 m2 28.22 m2

13.39 m2

20.80 m2

18.20 m2

43.43 m2

7.18 m 7.18 m2 2

16.72 m2

29.39 m2

15.03 m2

19.83 m2 22 x 150 = 3,300 123456789

10 1

12
13
14
15
16
17
18
19
20

21 F F W W W F WF 12 3 3

21,850

7,700 6,800 6,400

6,300 6,250 6,450 488 19,000 510

1,850

1,000

1,000

6,050

2,450

1,000 1,000

2,300 100 1,800

1,000 1,300 1,000
1,650 200

1,500

950

+39.900

5.95 m2

14.44 m2

17.37 m2

+5.95 m2 + 17.37 m2

საკადასტრო საზრვარი

საკადასტრო საზრვარი

საკადასტრო საზრვარი

საკადასტრო საზრვარი 6 7 8 9 აბგდ

+19.96 m2 +9.98 m2 N 33 N 34 N 35 N 36
5'

433.85

k2

კონდენციონერის და ბუნ. აირის გამათბობლის ადგილი
კონდენციონერის და ბუნ. აირის გამათბობლის ადგილი

1:100 სართულის გეგმა +39.90 ნიშნულზე

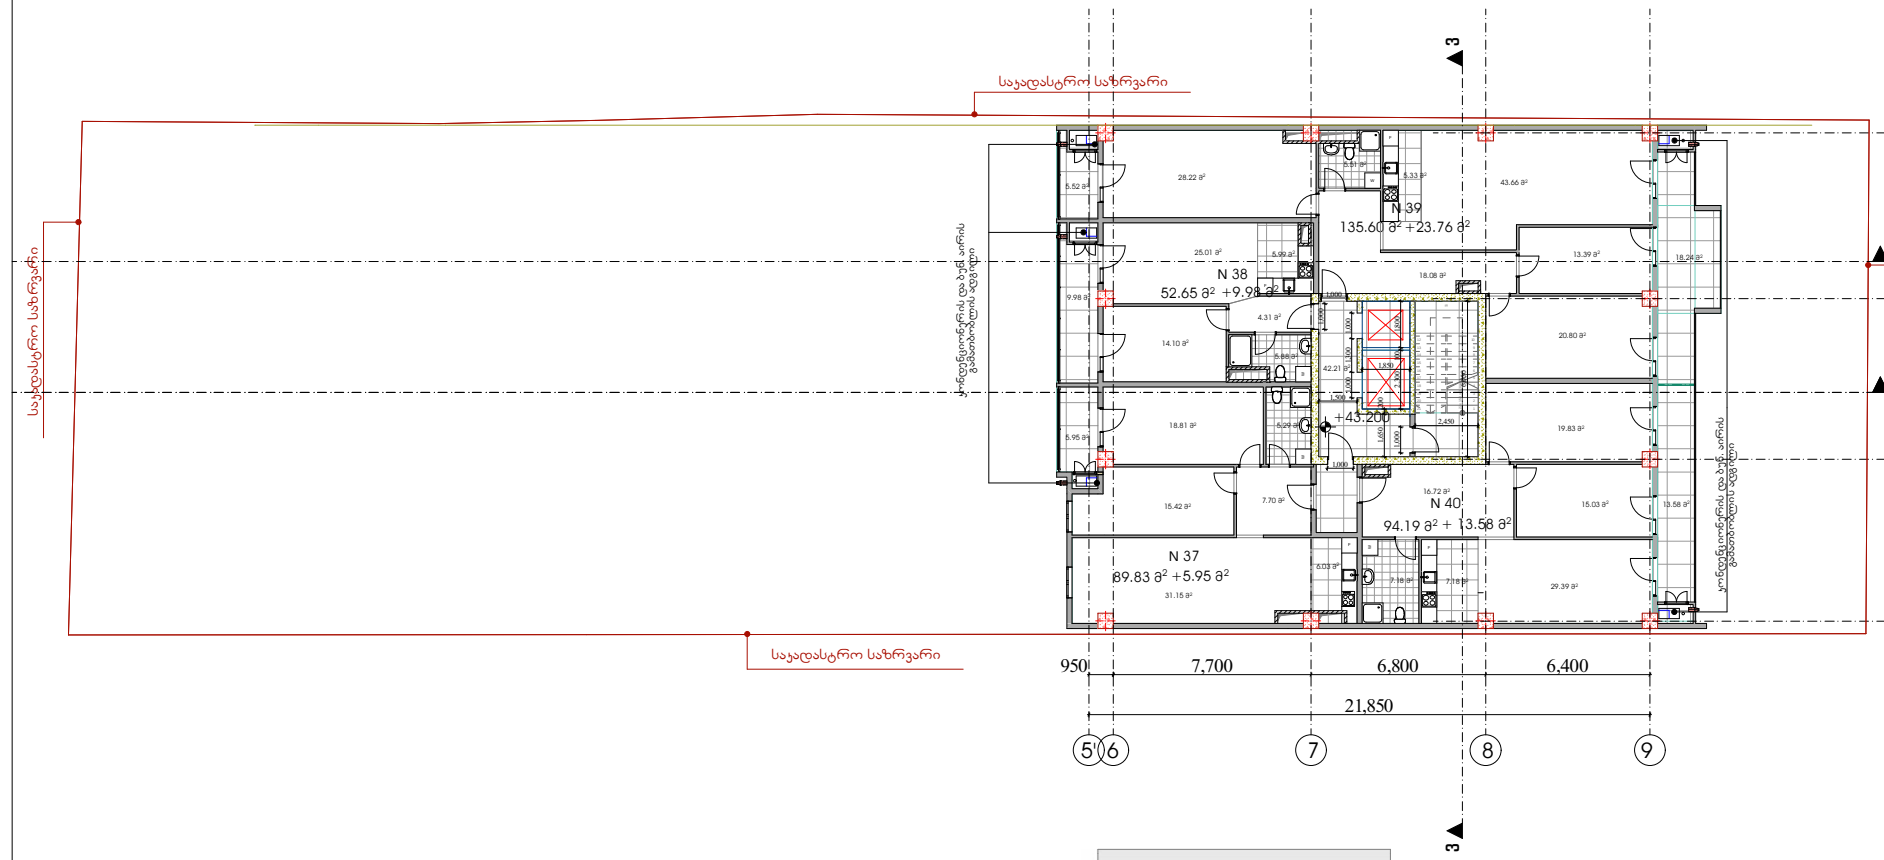

შენიშვნები:

ხელმოწერა თარიღი

პირობითი ნიშნები:

მთ.არქიტექტორი დირექტორი
დაამუშავა შეამოწმა

პრ.ავტორი

მასშტაბი თარიღი დაკვეთა # ნახაზი ფურცლები

დამკვეთი:

სტადია ფურცელი

მისამართი:
თანამდებობა გვარი

s.p.

არქიტექტურული ნაწილი

ფორმატი ფაილის სახელი A.1

მისამართი

თბილისი, კარტოზიას ქ. # 12

მრავალფუნქციური სახლი

ქ.თბილისი, გამრეკელის #19

დ. ვაჩნაძე დ. გოგიჩაიშილი

გ. გოგოლაშვილი
ი. ჩირაძე

გ. გოგოლაშვილი

135.60 m2

52.65 m2

89.83 m2

94.19 m2

42.21 m2

5.99 m2

5.52 m2

9.98 m2

6.03 m2

18.81 m2

15.42 m2 7.70 m2

31.15 m2

5.29 m2

5.88 m2 14.10 m2

4.31 m2

25.01 m2

5.51 m2 5.33 m2 28.22 m2

13.39 m2

20.80 m2

18.08 m2

43.66 m2

7.18 m 7.18 m2 2

16.72 m2

29.39 m2

15.03 m2

19.83 m2 2 x 150 = 3,30 123456789

10 1

12
13
14
15
16
17
18
19
20

21 F F W W W F WF 12 3 3

7,700 6,800 6,400

6,300 6,250 6,450 488 19,000 510

1,850

1,000

1,000

6,050

2,450

1,000 1,000

2,300 100 1,800

1,000 1,300 1,000
1,650 200

1,500

950

21,850

+43.200

5.95 m2

18.24 m2

13.58 m2

+5.95 m2 + 13.58 m2

საკადასტრო საზრვარი

საკადასტრო საზრვარი

საკადასტრო საზრვარი

საკადასტრო საზრვარი 6 7 8 9 აბგდ

+23.76 m2 +9.98 m2 N 37 N 38 N 39 N 40
5'

433.85

k2

კონდენციონერის და ბუნ. აირის გამათბობლის ადგილი
კონდენციონერის და ბუნ. აირის გამათბობლის ადგილი

1:100 სართულის გეგმა +43.20 ნიშნულზე

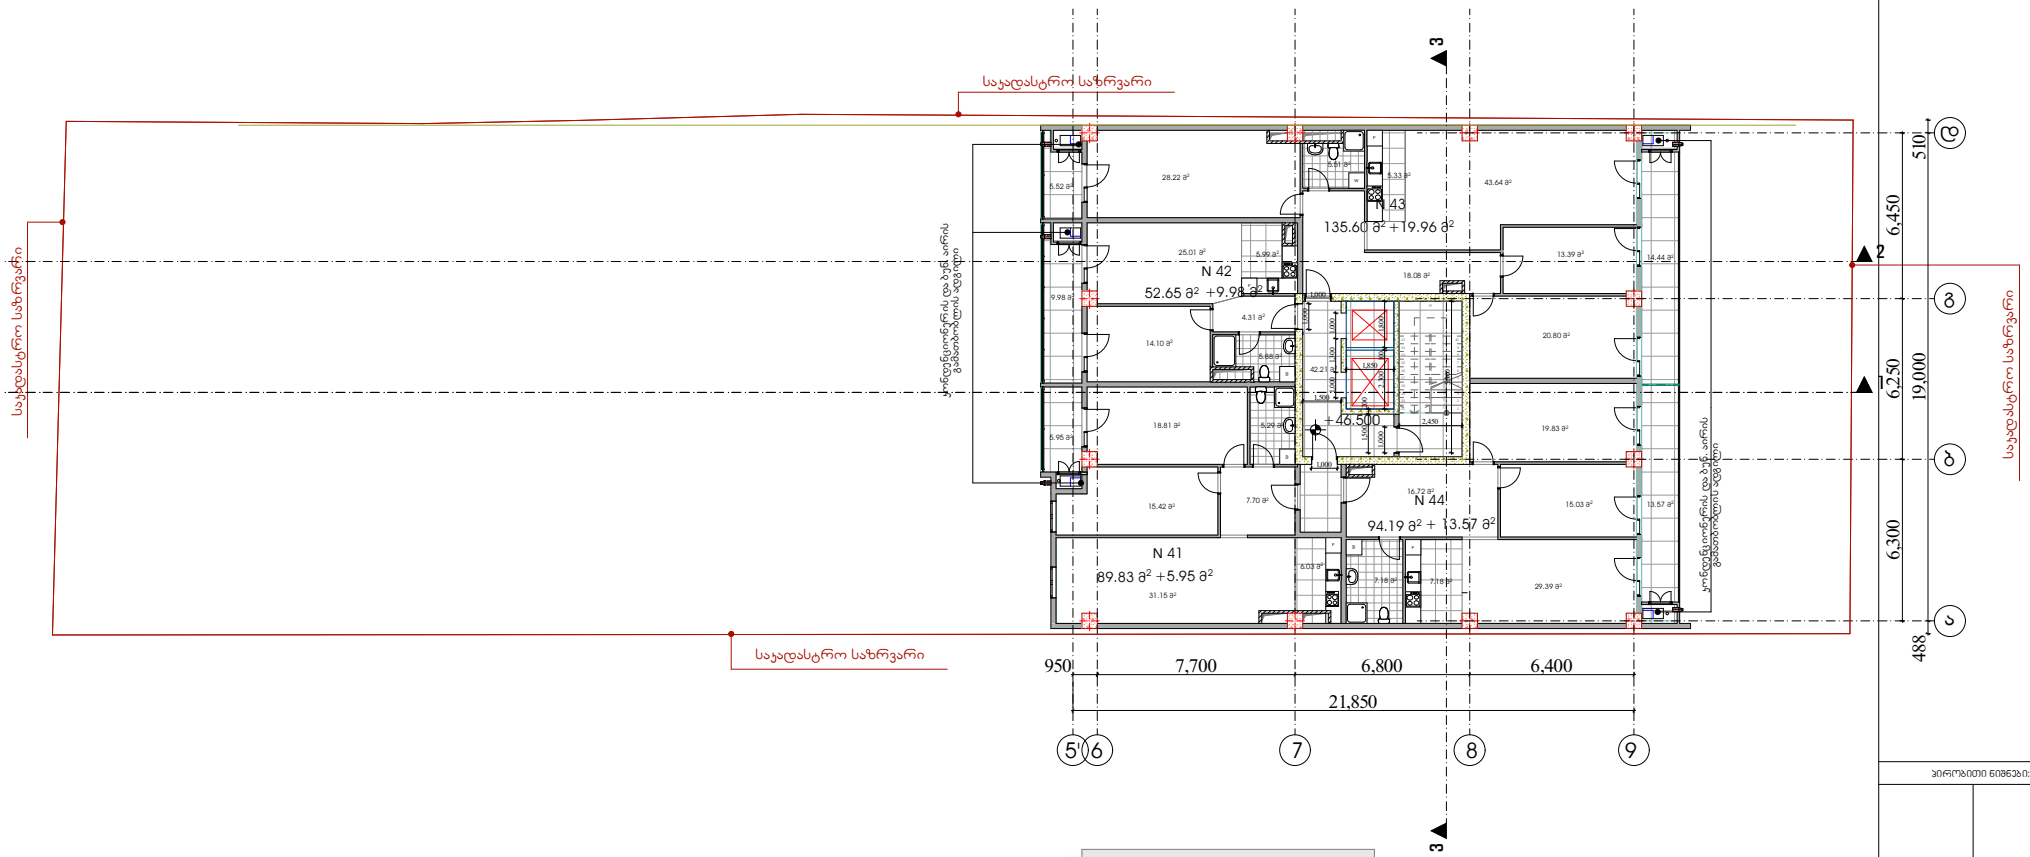

შენიშვნები:

ხელმოწერა თარიღი

პირობითი ნიშნები:

მთ.არქიტექტორი დირექტორი
დაამუშავა შეამოწმა

პრ.ავტორი

მასშტაბი თარიღი დაკვეთა # ნახაზი ფურცლები

დამკვეთი:

სტადია ფურცელი

მისამართი:
თანამდებობა გვარი

s.p.

არქიტექტურული ნაწილი

ფორმატი ფაილის სახელი A.1

მისამართი

თბილისი, კარტოზიას ქ. # 12

მრავალფუნქციური სახლი

ქ.თბილისი, გამრეკელის #19

დ. ვაჩნაძე დ. გოგიჩაიშილი

გ. გოგოლაშვილი
ი. ჩირაძე

გ. გოგოლაშვილი

135.60 m2

52.65 m2

89.83 m2

94.19 m2

42.21 m2

5.99 m2

5.52 m2

9.98 m2

6.03 m2

18.81 m2

15.42 m2 7.70 m2

31.15 m2

5.29 m2

5.88 m2 14.10 m2

4.31 m2

25.01 m2

5.51 m2 5.33 m2 28.22 m2

13.39 m2

20.80 m2

18.08 m2

43.64 m2

7.18 m 7.18 m2 2

16.72 m2

29.39 m2

15.03 m2

19.83 m2 2 x 150 = 3,30 123456789

10 1

12
13
14
15
16
17
18
19
20

21 F F W W W F WF 12 3 3

21,850

7,700 6,800 6,400

6,300 6,250 6,450 488 19,000 510

1,850

1,000

1,000

5,900

2,450

1,000 1,000

2,300 100 1,800

1,000 1,300 1,000
1,500 200

1,500

950

+46.500

5.95 m2

14.44 m2

13.57 m2

+5.95 m2 + 13.57 m2

საკადასტრო საზრვარი

საკადასტრო საზრვარი

საკადასტრო საზრვარი

საკადასტრო საზრვარი 6 7 8 9 აბგდ

+19.96 m2 +9.98 m2 N 41 N 42 N 43 N 44
5'

433.85

k2

კონდენციონერის და ბუნ. აირის გამათბობლის ადგილი
კონდენციონერის და ბუნ. აირის გამათბობლის ადგილი

1:100 სართულის გეგმა +46.50 ნიშნულზე

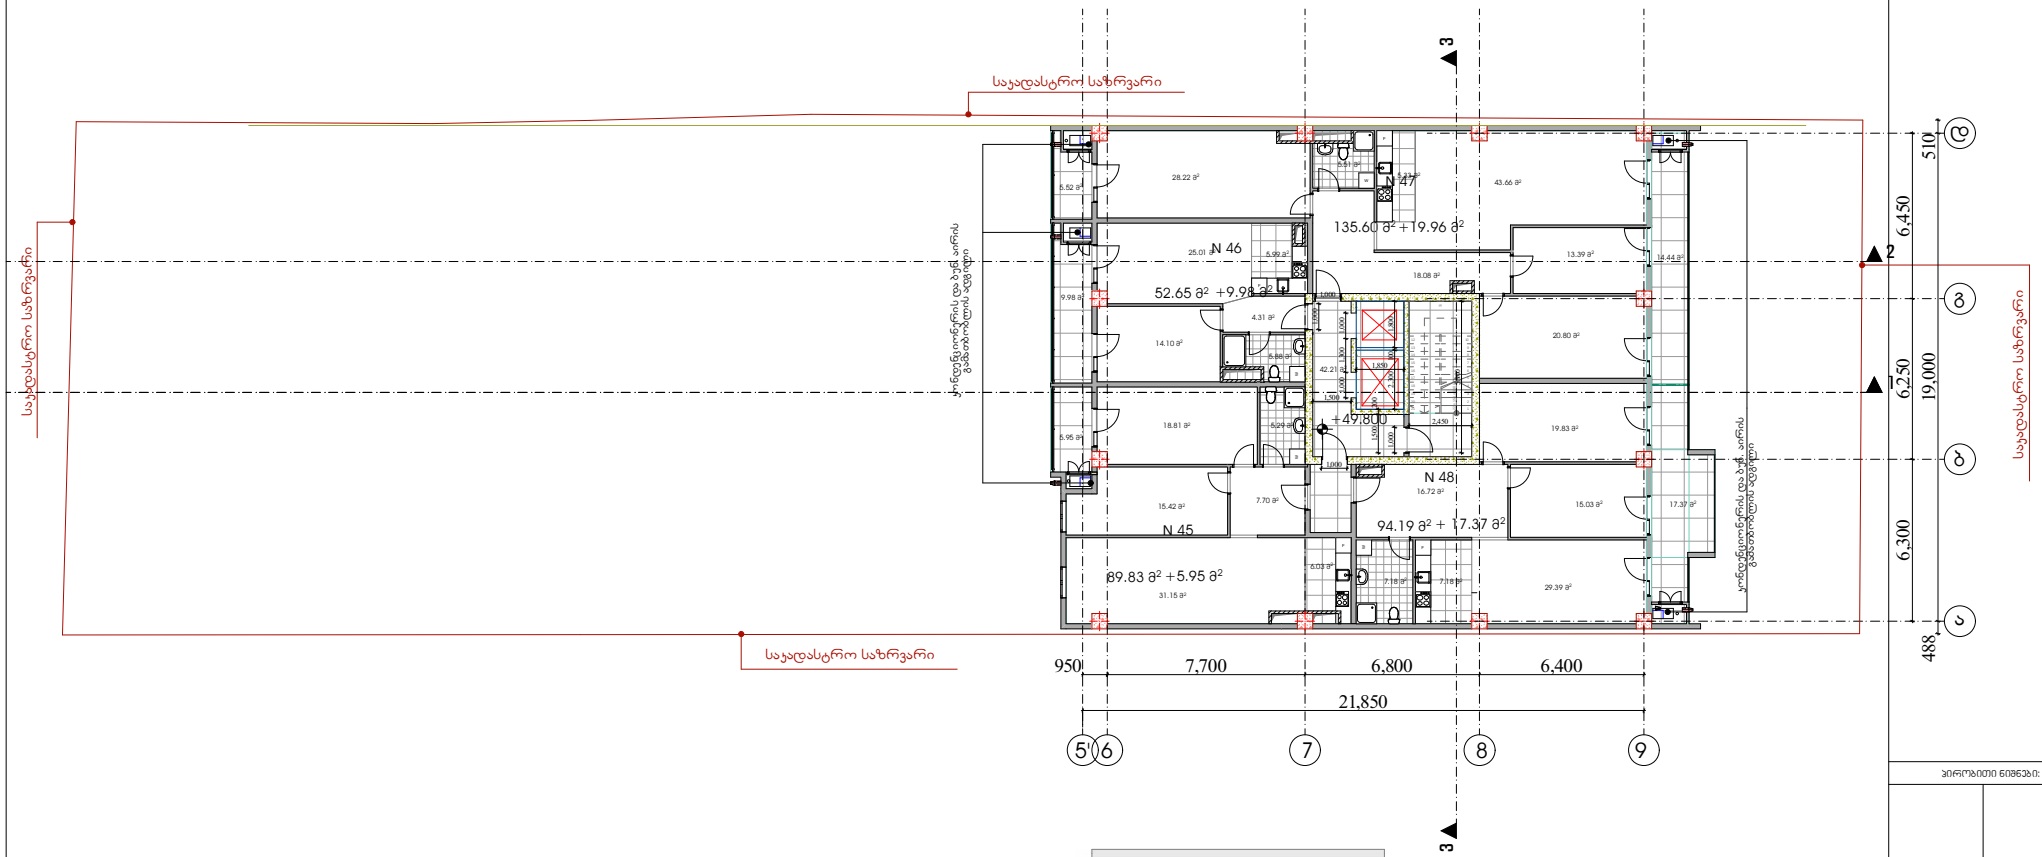

შენიშვნები:

ხელმოწერა თარიღი

პირობითი ნიშნები:

მთ.არქიტექტორი დირექტორი
დაამუშავა შეამოწმა

პრ.ავტორი

მასშტაბი თარიღი დაკვეთა # ნახაზი ფურცლები

დამკვეთი:

სტადია ფურცელი

მისამართი:
თანამდებობა გვარი

s.p.

არქიტექტურული ნაწილი

ფორმატი ფაილის სახელი A.1

მისამართი

თბილისი, კარტოზიას ქ. # 12

მრავალფუნქციური სახლი

ქ.თბილისი, გამრეკელის #19

დ. ვაჩნაძე დ. გოგიჩაიშილი

გ. გოგოლაშვილი
ი. ჩირაძე

გ. გოგოლაშვილი

135.60 m2

52.65 m2

89.83 m2

94.19 m2

42.21 m2

5.99 m2

5.52 m2

9.98 m2

6.03 m2

18.81 m2

15.42 m2 7.70 m2

31.15 m2

5.29 m2

5.88 m2 14.10 m2

4.31 m2

25.01 m2

5.51 m2 5.33 m2 28.22 m2

13.39 m2

20.80 m2

18.08 m2

43.66 m2

7.18 m 7.18 m2 2

16.72 m2

29.39 m2

15.03 m2

19.83 m2 2 x 150 = 3,300 123456789

10 1

12
13
14
15
16
17
18
19
20

21 F F W W W F WF 12 3 3

7,700 6,800 6,400

6,300 6,250 6,450 488 19,000 510

1,850

1,000

1,000

5,900

2,450

1,000 1,000

2,300 100 1,800

1,000 1,300 1,000
1,500 200

1,500

21,850

950

+49.800

5.95 m2

14.44 m2

17.37 m2

+5.95 m2 + 17.37 m2

საკადასტრო საზრვარი

საკადასტრო საზრვარი

საკადასტრო საზრვარი

საკადასტრო საზრვარი 6 7 8 9 აბგდ

+19.96 m2 +9.98 m2 N 45 N 46 N 47 N 48
5'

433.85

k2

კონდენციონერის და ბუნ. აირის გამათბობლის ადგილი
კონდენციონერის და ბუნ. აირის გამათბობლის ადგილი

1:100 სართულის გეგმა +49.80 ნიშნულზე

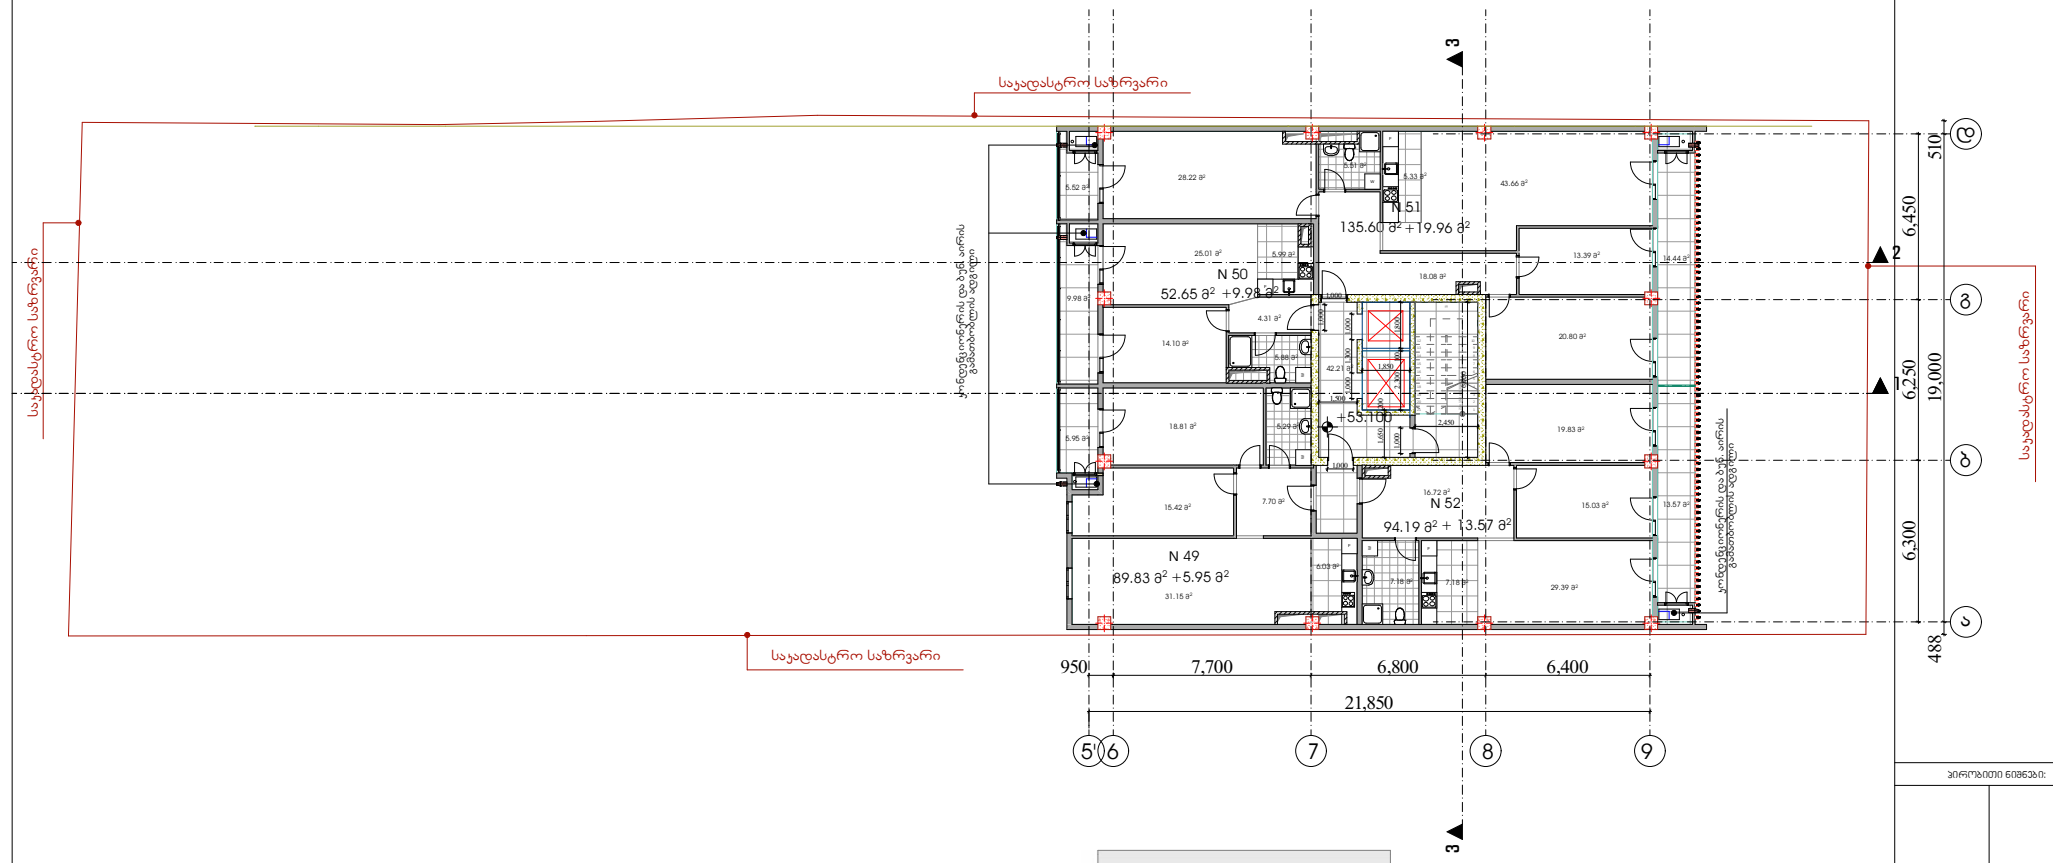

შენიშვნები:

ხელმოწერა თარიღი

პირობითი ნიშნები:

მთ.არქიტექტორი დირექტორი
დაამუშავა შეამოწმა

პრ.ავტორი

მასშტაბი თარიღი დაკვეთა # ნახაზი ფურცლები

დამკვეთი:

სტადია ფურცელი

მისამართი:
თანამდებობა გვარი

s.p.

არქიტექტურული ნაწილი

ფორმატი ფაილის სახელი A.1

მისამართი

თბილისი, კარტოზიას ქ. # 12

მრავალფუნქციური სახლი

ქ.თბილისი, გამრეკელის #19

დ. ვაჩნაძე დ. გოგიჩაიშილი

გ. გოგოლაშვილი
ი. ჩირაძე

გ. გოგოლაშვილი

135.60 m2

52.65 m2

89.83 m2

94.19 m2

42.21 m2

5.99 m2

5.52 m2

9.98 m2

6.03 m2

18.81 m2

15.42 m2 7.70 m2

31.15 m2

5.29 m2

5.88 m2 14.10 m2

4.31 m2

25.01 m2

5.51 m2 5.33 m2 28.22 m2

13.39 m2

20.80 m2

18.08 m2

43.66 m2

7.18 m 7.18 m2 2

16.72 m2

29.39 m2

15.03 m2

19.83 m2 2 x 150 = 3,30 123456789

10 1

12
13
14
15
16
17
18
19
20

21 F F W W W F WF 12 3 3

7,700 6,800 6,400

6,300 6,250 6,450 488 19,000 510

1,850

1,000

1,000

6,050

2,450

1,000 1,000

2,300 100 1,800

1,000 1,300 1,000
1,650 200

1,500

21,850

950

+53.100

5.95 m2

14.44 m2

13.57 m2

+5.95 m2 + 13.57 m2

საკადასტრო საზრვარი

საკადასტრო საზრვარი

საკადასტრო საზრვარი

საკადასტრო საზრვარი 6 7 8 9 აბგდ

+19.96 m2 +9.98 m2 N 49 N 50 N 51 N 52
5'

433.85

k2

კონდენციონერის და ბუნ. აირის გამათბობლის ადგილი
კონდენციონერის და ბუნ. აირის გამათბობლის ადგილი

1:100 სართულის გეგმა +53.10 ნიშნულზე

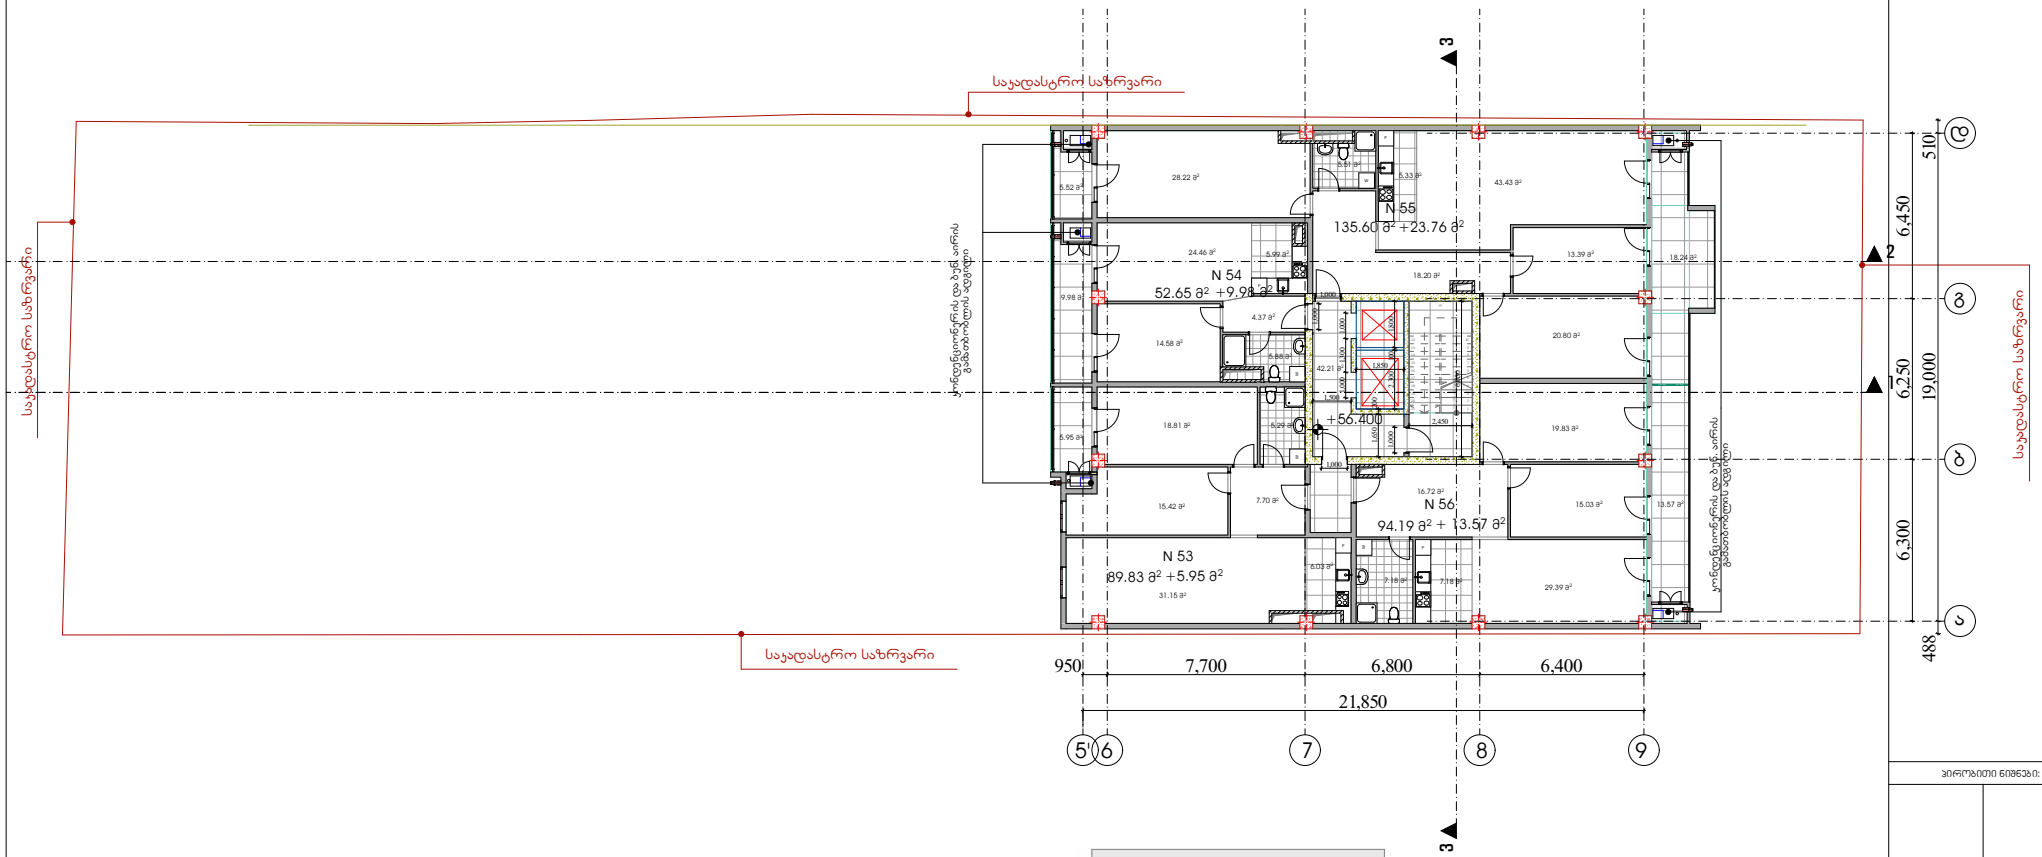

შენიშვნები:

ხელმოწერა თარიღი

პირობითი ნიშნები:

მთ.არქიტექტორი დირექტორი
დაამუშავა შეამოწმა

პრ.ავტორი

მასშტაბი თარიღი დაკვეთა # ნახაზი ფურცლები

დამკვეთი:

სტადია ფურცელი

მისამართი:
თანამდებობა გვარი

s.p.

არქიტექტურული ნაწილი

ფორმატი ფაილის სახელი A.1

მისამართი

თბილისი, კარტოზიას ქ. # 12

მრავალფუნქციური სახლი

ქ.თბილისი, გამრეკელის #19

დ. ვაჩნაძე დ. გოგიჩაიშილი

გ. გოგოლაშვილი
ი. ჩირაძე

გ. გოგოლაშვილი

135.60 m2

52.65 m2

89.83 m2

94.19 m2

42.21 m2

5.99 m2

5.52 m2

9.98 m2

6.03 m2

18.81 m2

15.42 m2 7.70 m2

31.15 m2

5.29 m2

5.88 m2 14.58 m2

4.37 m2

24.46 m2

5.51 m2 5.33 m2 28.22 m2

13.39 m2

20.80 m2

18.20 m2

43.43 m2

7.18 m 7.18 m2 2

16.72 m2

29.39 m2

15.03 m2

19.83 m2 2 x 150 = 3,30 123456789

10 1

12
13
14
15
16
17
18
19
20

21 F F W W W F WF 12 3 3

7,700 6,800 6,400

6,300 6,250 6,450 488 19,000 510

1,850

1,000

1,000

6,050

2,450

1,000 1,000

2,300 100 1,800

1,000 1,300 1,000
1,650 200

1,500

21,850

950

+56.400

5.95 m2

18.24 m2

13.57 m2

+5.95 m2 + 13.57 m2

საკადასტრო საზრვარი

საკადასტრო საზრვარი

საკადასტრო საზრვარი

საკადასტრო საზრვარი 6 7 8 9 აბგდ

+23.76 m2 +9.98 m2 N 53 N 54 N 55 N 56
5'

433.85

k2

კონდენციონერის და ბუნ. აირის გამათბობლის ადგილი
კონდენციონერის და ბუნ. აირის გამათბობლის ადგილი

1:100 სართულის გეგმა +56.40 ნიშნულზე

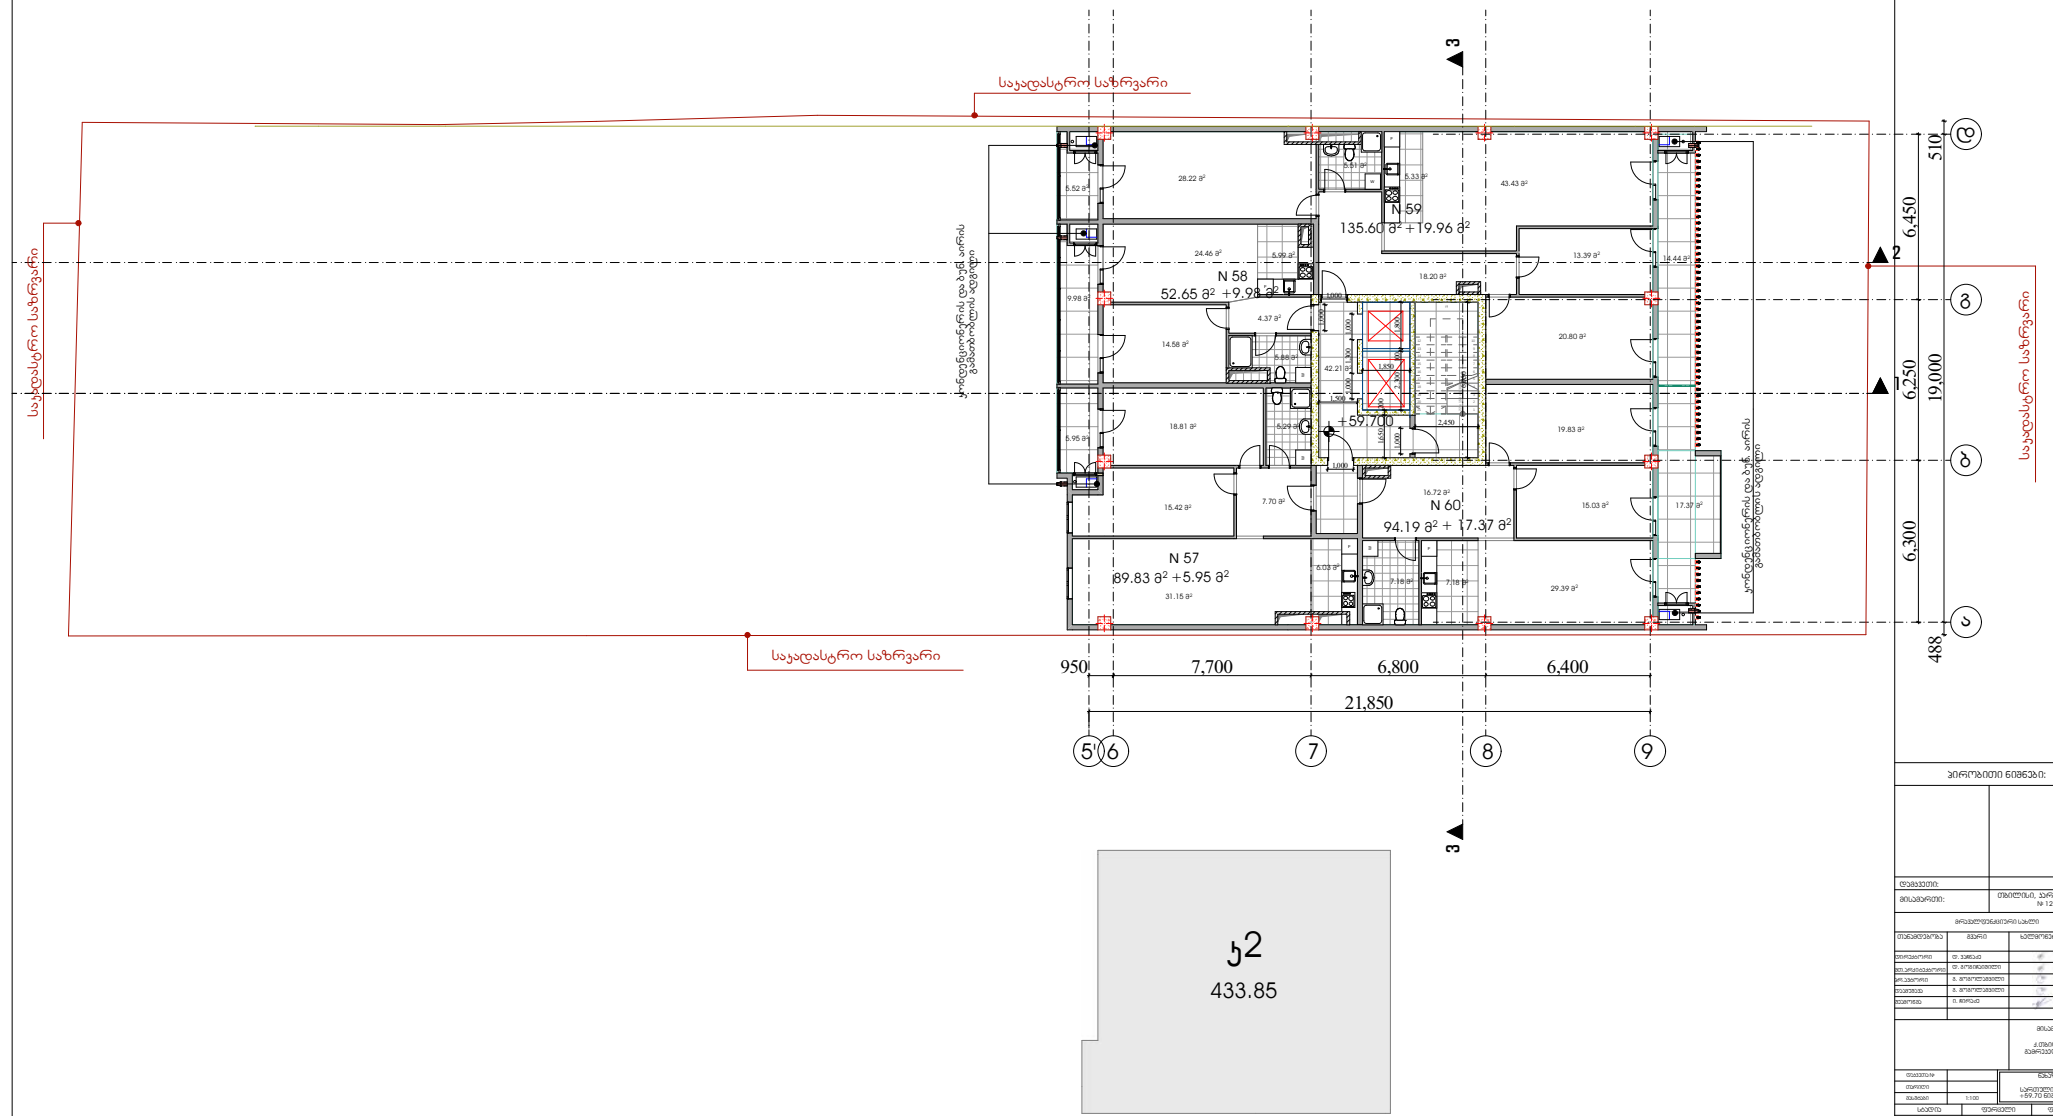

შენიშვნები:

ხელმოწერა თარიღი

პირობითი ნიშნები:

მთ.არქიტექტორი დირექტორი
დაამუშავა შეამოწმა

პრ.ავტორი

მასშტაბი თარიღი დაკვეთა # ნახაზი ფურცლები

დამკვეთი:

სტადია ფურცელი

მისამართი:
თანამდებობა გვარი

s.p.

არქიტექტურული ნაწილი

ფორმატი ფაილის სახელი A.1

მისამართი

თბილისი, კარტოზიას ქ. # 12

მრავალფუნქციური სახლი

ქ.თბილისი, გამრეკელის #19

დ. ვაჩნაძე დ. გოგიჩაიშილი

გ. გოგოლაშვილი
ი. ჩირაძე

გ. გოგოლაშვილი

135.60 m2

52.65 m2

89.83 m2

94.19 m2

42.21 m2

5.99 m2

5.52 m2

6.03 m2

18.81 m2

9.98 m2

15.42 m2 7.70 m2

31.15 m2

5.29 m2

5.88 m2 14.58 m2

4.37 m2

24.46 m2

5.51 m2 5.33 m2 28.22 m2

13.39 m2

20.80 m2

18.20 m2

43.43 m2

7.18 m 7.18 m2 2

16.72 m2

29.39 m2

15.03 m2

19.83 m2 2 x 150 = 3,30 123456789

10 1

12
13
14
15
16
17
18
19
20

21 F W F W W F WF 12 3 3

7,700 6,800 6,400

6,300 6,250 6,450 488 19,000 510

1,850

1,000

1,000

6,050

2,450

1,000 1,000

2,300 100 1,800

1,000 1,300 1,000
1,650 200

1,500

21,850

950

+59.700

5.95 m2

14.44 m2

17.37 m2

+5.95 m2 + 17.37 m2

საკადასტრო საზრვარი

საკადასტრო საზრვარი

საკადასტრო საზრვარი

საკადასტრო საზრვარი 6 7 8 9 აბგდ

+19.96 m2 +9.98 m2 N 57 N 58 N 59 N 60
5'

433.85

k2

კონდენციონერის და ბუნ. აირის გამათბობლის ადგილი
კონდენციონერის და ბუნ. აირის გამათბობლის ადგილი

1:100 სართულის გეგმა +59.70 ნიშნულზე

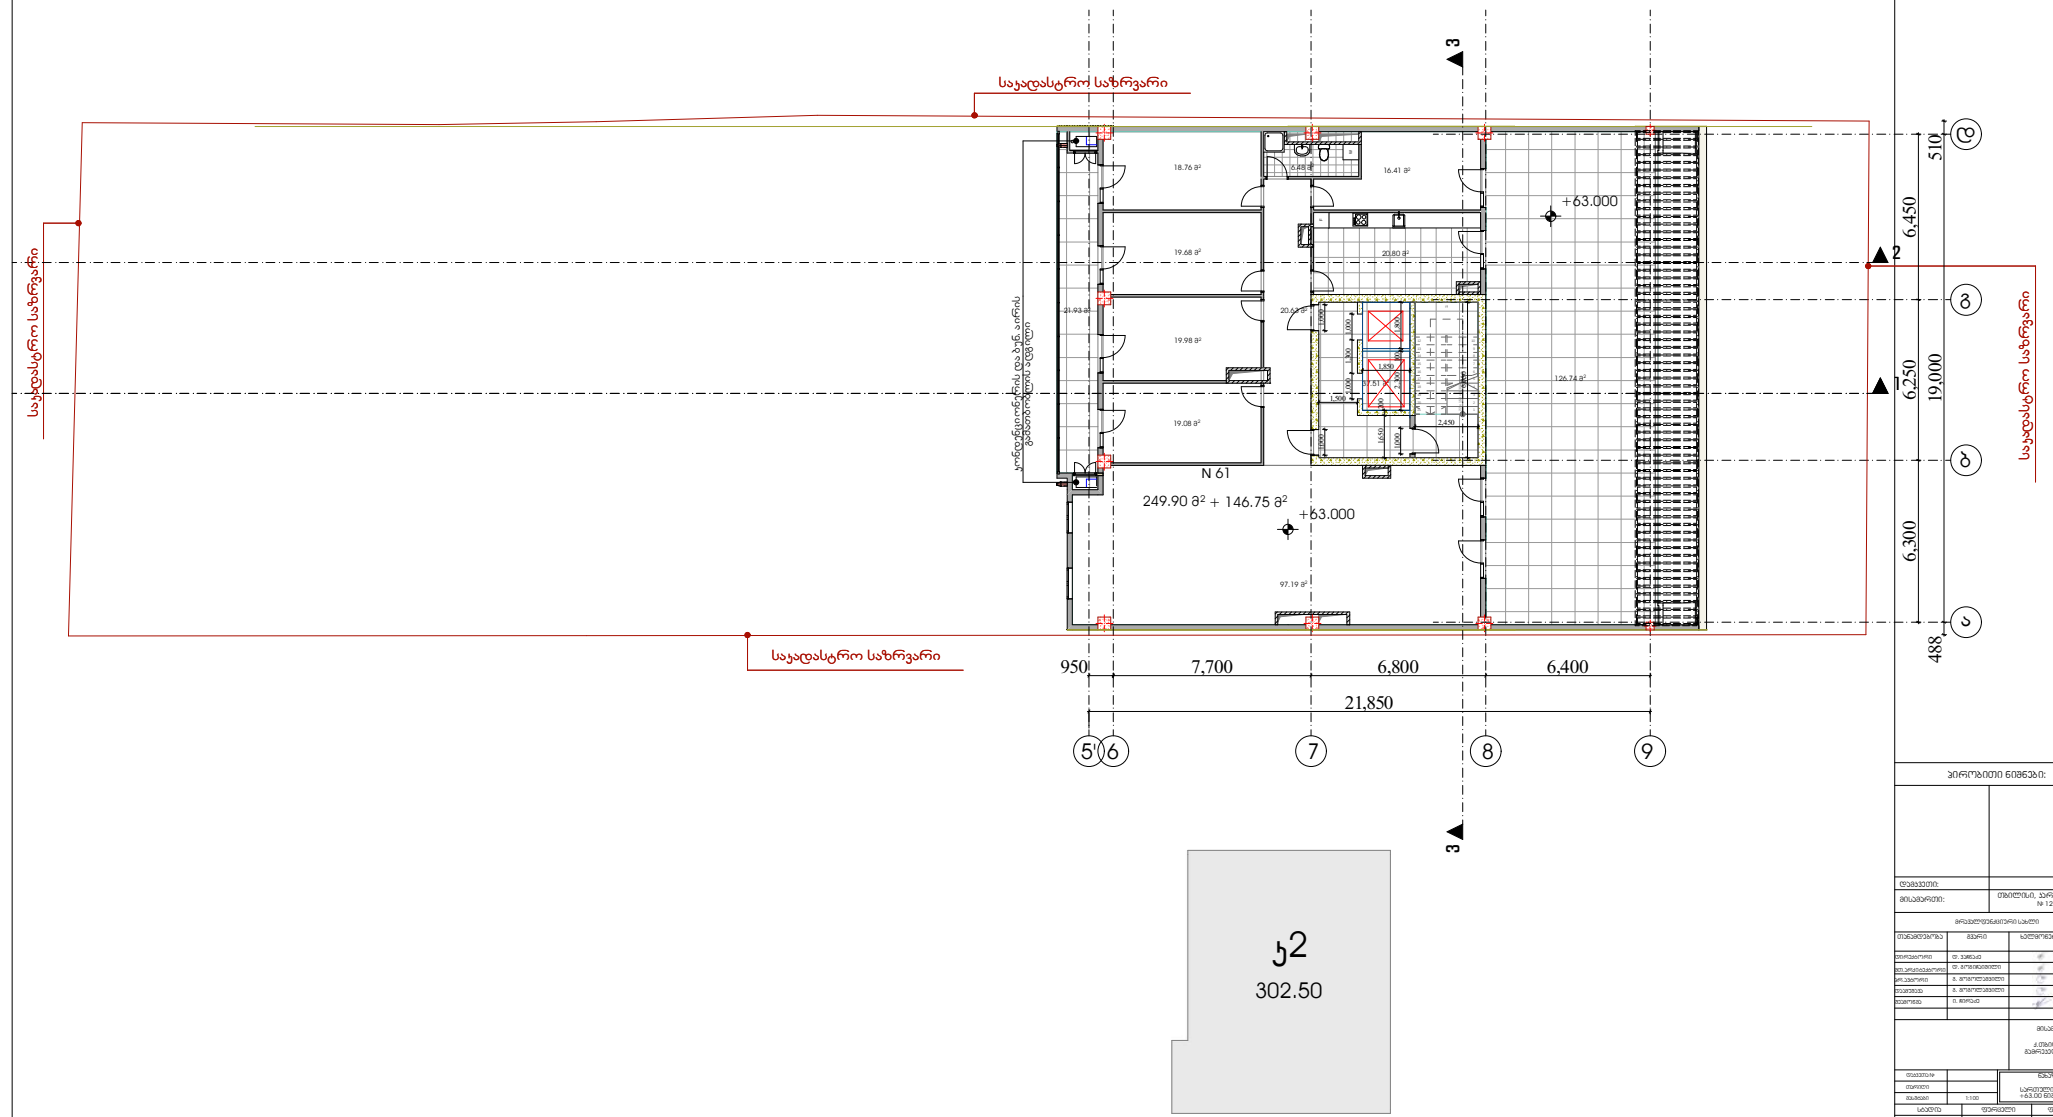

შენიშვნები:

ხელმოწერა თარიღი

პირობითი ნიშნები:

მთ.არქიტექტორი დირექტორი
დაამუშავა შეამოწმა

პრ.ავტორი

მასშტაბი თარიღი დაკვეთა # ნახაზი ფურცლები

დამკვეთი:

სტადია ფურცელი

მისამართი:
თანამდებობა გვარი

s.p.

არქიტექტურული ნაწილი

ფორმატი ფაილის სახელი A.1

მისამართი

თბილისი, კარტოზიას ქ. # 12

მრავალფუნქციური სახლი

ქ.თბილისი, გამრეკელის #19

დ. ვაჩნაძე დ. გოგიჩაიშილი

გ. გოგოლაშვილი
ი. ჩირაძე

გ. გოგოლაშვილი

249.90 m2

37.51 m2

21.93 m2

18.76 m2

19.68 m2

19.98 m2

19.08 m2

20.63 m2

97.19 m2

20.80 m2 2 x 150 = 3,30 123456789

10 1

12
13
14
15
16
17
18
19
20

21 F W 12 3 3 6,300 6,250 6,450

7,700 6,800 6,400 488 19,000 510

1,850

1,000

6,050

2,450

1,000

2,300 100 1,800

1,000 1,300 1,000
1,650 200

1,500

21,850

950

1,000 +63.000

+63.000

126.74 m2

6.48 m2 16.41 m2 N 61 + 146.75 m2

საკადასტრო საზრვარი

საკადასტრო საზრვარი

საკადასტრო საზრვარი

საკადასტრო საზრვარი 6 7 8 9 აბგდ

k2
302.50

5' კონდენციონერის და ბუნ. აირის გამათბობლის ადგილი
1:100 სართულის გეგმა +63.00 ნიშნულზე

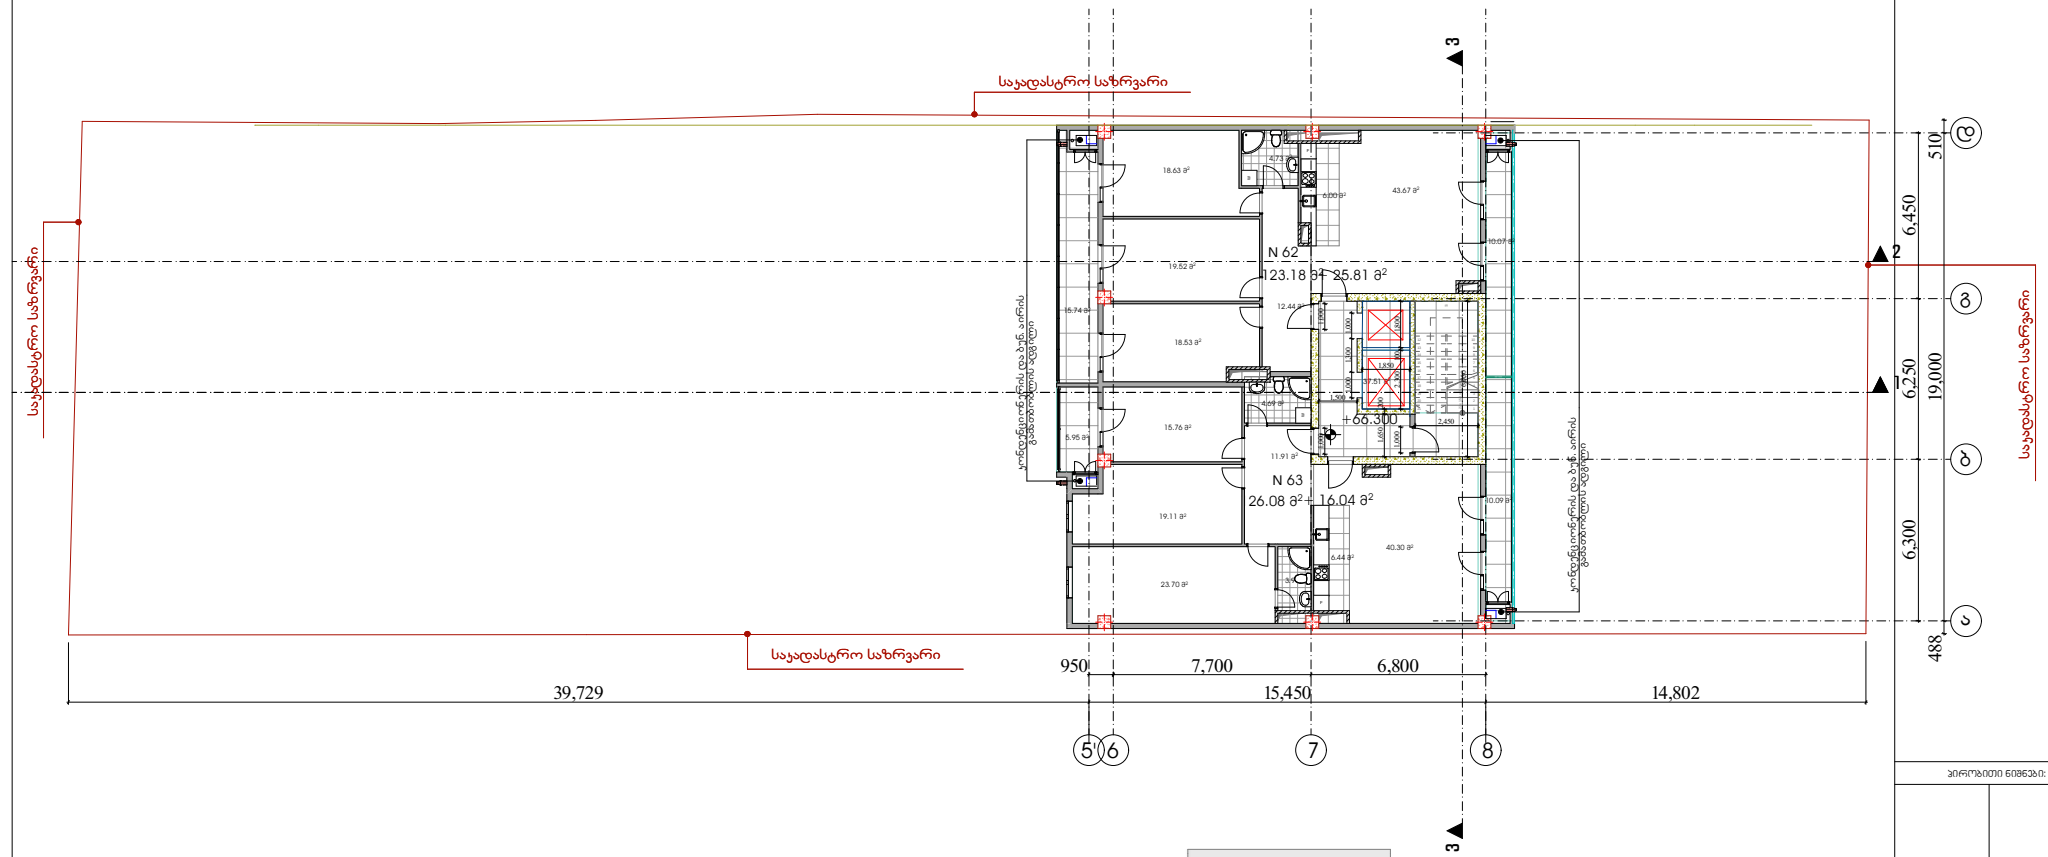

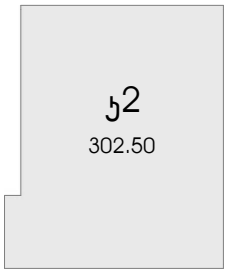

შენიშვნები:

ხელმოწერა თარიღი

პირობითი ნიშნები:

მთ.არქიტექტორი დირექტორი
დაამუშავა შეამოწმა

პრ.ავტორი

მასშტაბი თარიღი დაკვეთა # ნახაზი ფურცლები

დამკვეთი:

სტადია ფურცელი

მისამართი:
თანამდებობა გვარი

s.p.

არქიტექტურული ნაწილი

ფორმატი ფაილის სახელი A.1

მისამართი

თბილისი, კარტოზიას ქ. # 12

მრავალფუნქციური სახლი

ქ.თბილისი, გამრეკელის #19

დ. ვაჩნაძე დ. გოგიჩაიშილი

გ. გოგოლაშვილი
ი. ჩირაძე

გ. გოგოლაშვილი

123.18 m2

126.08 m2

37.51 m2

6.00 m2

6.44 m2

15.74 m2

4.69 m2
5.95 m2

3.90 m2

15.76 m2

19.11 m2

23.70 m2

11.91 m2

40.30 m2

4.73 m2

18.53 m2

19.52 m2

18.63 m2 43.67 m2

12.44 m2 2 x 150 = 3,30 123456789

10 1

12
13
14
15
16
17
18
19
20

21 W F W F 12 3 3 6,300 6,250 6,450

7,700 6,800 488 19,000 510

1,850

1,000

6,050

2,450

1,000 1,000

2,300 100 1,800

1,000 1,300 1,000
1,650 200

1,500

39,729 15,450 14,802

950

+66.300

10.07 m2

10.09 m2

საკადასტრო საზრვარი

საკადასტრო საზრვარი

საკადასტრო საზრვარი

საკადასტრო საზრვარი

+ 16.04 m2

6 7 8 abgd

+ 25.81 m2 N 63 N 62
5'

k2
302.50

კონდენციონერის და ბუნ. აირის გამათბობლის ადგილი
კონდენციონერის და ბუნ. აირის გამათბობლის ადგილი

1:100 სართულის გეგმა +66.30 ნიშნულზე

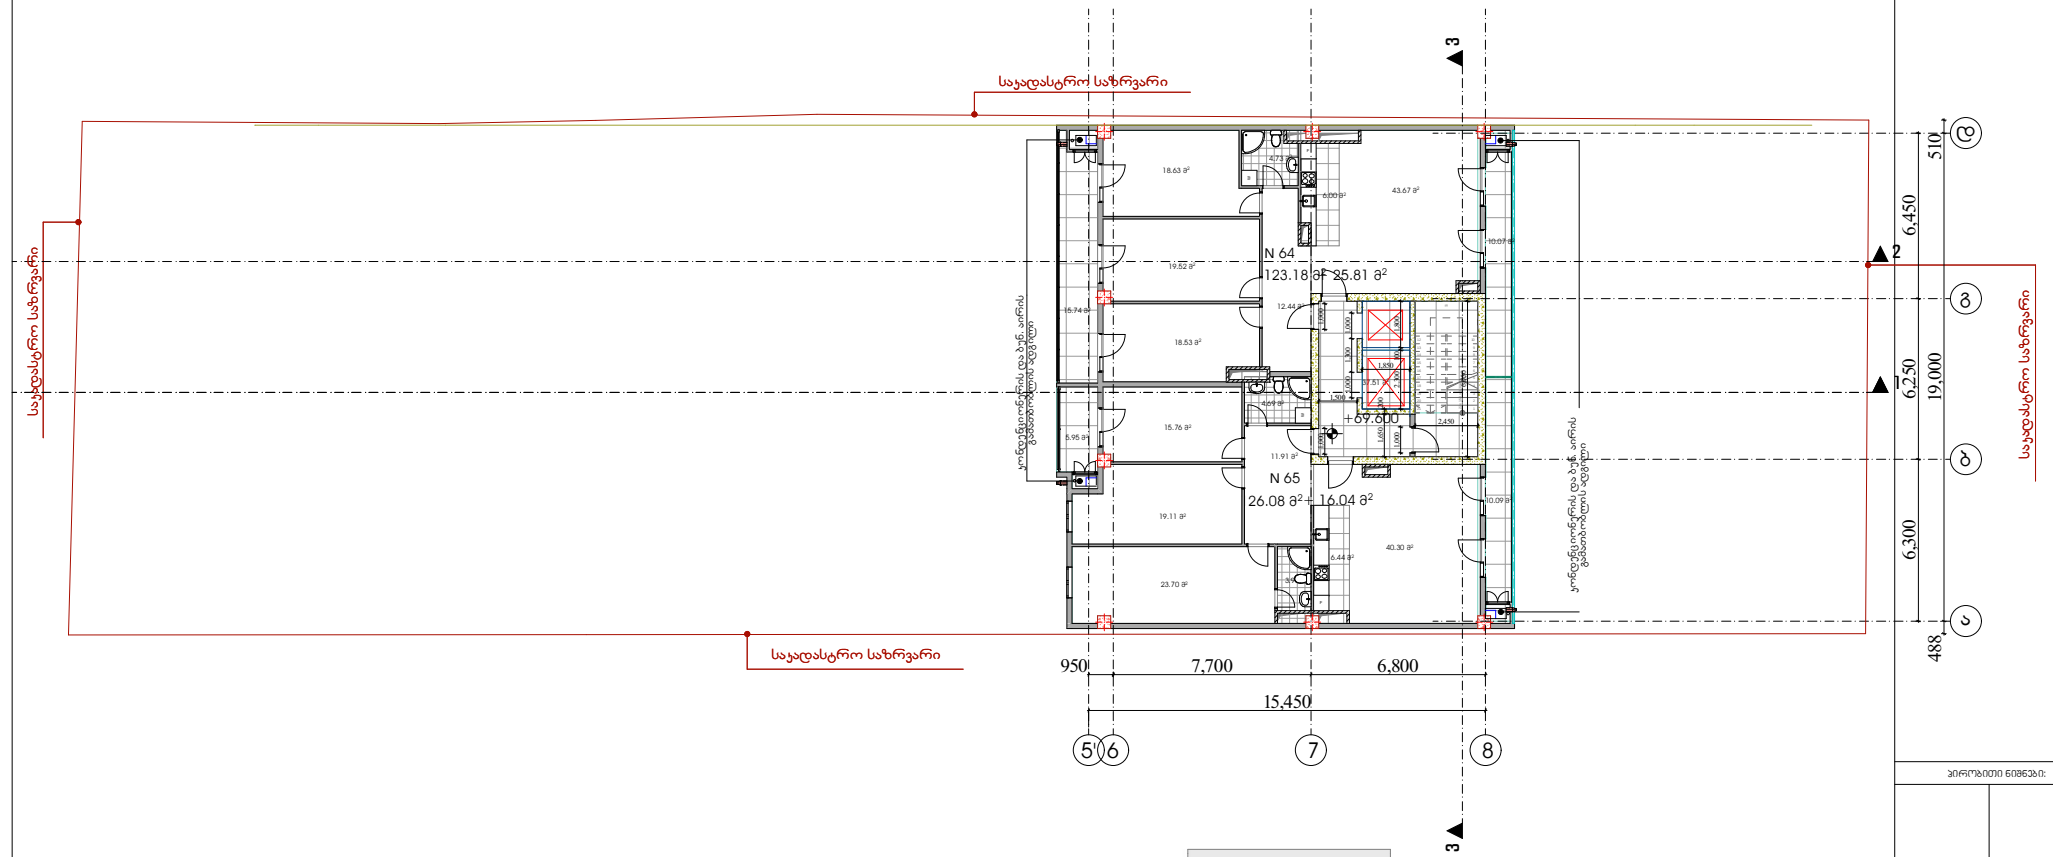

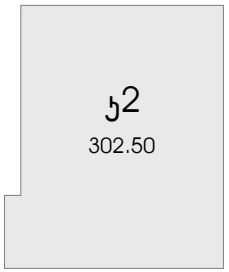

შენიშვნები:

ხელმოწერა თარიღი

პირობითი ნიშნები:

მთ.არქიტექტორი დირექტორი
დაამუშავა შეამოწმა

პრ.ავტორი

მასშტაბი თარიღი დაკვეთა # ნახაზი ფურცლები

დამკვეთი:

სტადია ფურცელი

მისამართი:
თანამდებობა გვარი

s.p.

არქიტექტურული ნაწილი

ფორმატი ფაილის სახელი A.1

მისამართი

თბილისი, კარტოზიას ქ. # 12

მრავალფუნქციური სახლი

ქ.თბილისი, გამრეკელის #19

დ. ვაჩნაძე დ. გოგიჩაიშილი

გ. გოგოლაშვილი
ი. ჩირაძე

გ. გოგოლაშვილი

123.18 m2

126.08 m2

37.51 m2

6.00 m2

6.44 m2

15.74 m2

5.95 m2

4.69 m2

3.90 m2

15.76 m2

19.11 m2

23.70 m2

11.91 m2

40.30 m2

4.73 m2

18.53 m2

19.52 m2

18.63 m2 43.67 m2

12.44 m2 2 x 150 = 3,300 123456789

10 1

12
13
14
15
16
17
18
19
20

21 W F W F 12 3 3

15,450

7,700 6,800

6,300 6,250 6,450 488 19,000 510

1,850

1,000

6,050

2,450

1,000 1,000

2,300 100 1,800

1,000 1,300 1,000
1,650 200

1,500

950

+69.600

10.07 m2

10.09 m2

საკადასტრო საზრვარი

საკადასტრო საზრვარი

საკადასტრო საზრვარი

საკადასტრო საზრვარი 6 7 8 აბგდ

+ 16.04 m2

+ 25.81 m2 N 64 N 65
5'

k2
302.50

კონდენციონერის და ბუნ. აირის გამათბობლის ადგილი
კონდენციონერის და ბუნ. აირის გამათბობლის ადგილი

1:100 სართულის გეგმა +69.60 ნიშნულზე

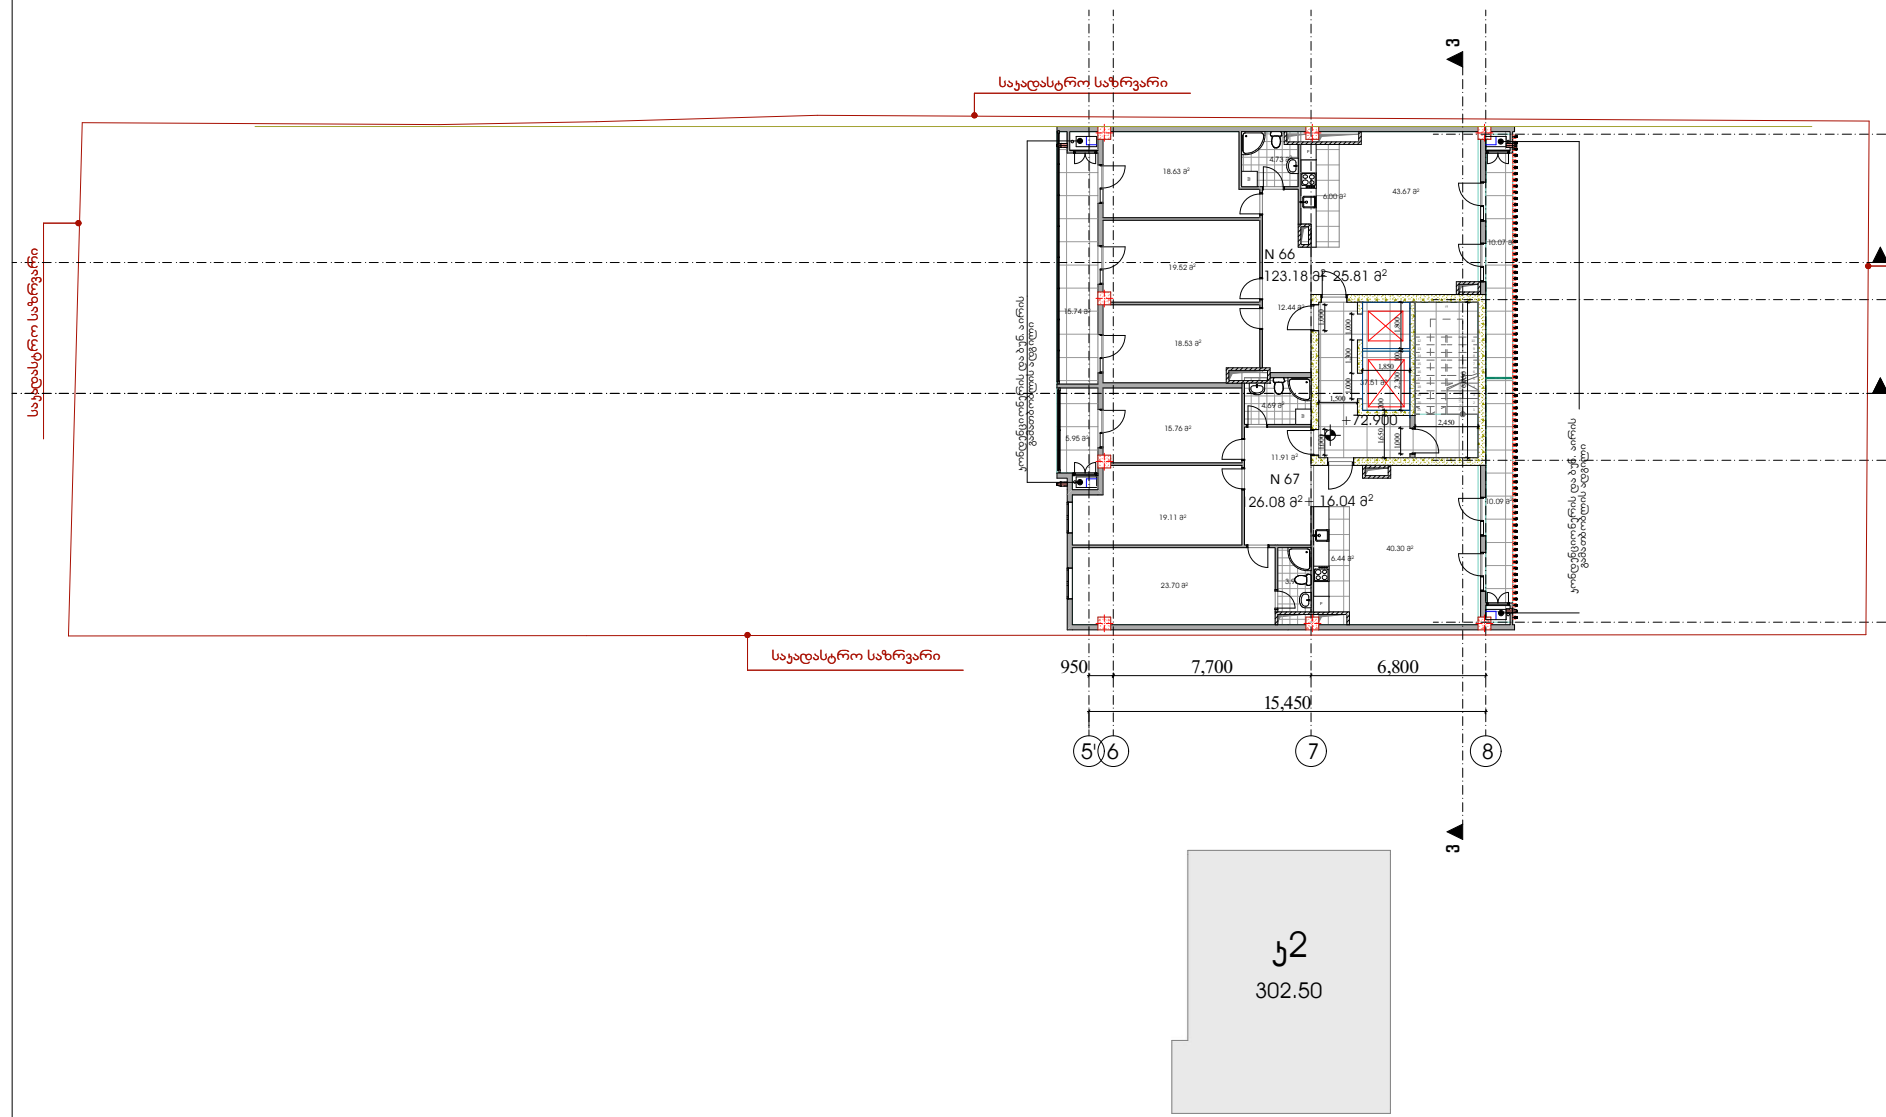

შენიშვნები:

ხელმოწერა თარიღი

პირობითი ნიშნები:

მთ.არქიტექტორი დირექტორი
დაამუშავა შეამოწმა

პრ.ავტორი

მასშტაბი თარიღი დაკვეთა # ნახაზი ფურცლები

დამკვეთი:

სტადია ფურცელი

მისამართი:
თანამდებობა გვარი

s.p.

არქიტექტურული ნაწილი

ფორმატი ფაილის სახელი A.1

მისამართი

თბილისი, კარტოზიას ქ. # 12

მრავალფუნქციური სახლი

ქ.თბილისი, გამრეკელის #19

დ. ვაჩნაძე დ. გოგიჩაიშილი

გ. გოგოლაშვილი
ი. ჩირაძე

გ. გოგოლაშვილი

123.18 m2

126.08 m2

37.51 m2

6.00 m2

6.44 m2

15.74 m2

5.95 m2

4.69 m2

3.90 m2

15.76 m2

19.11 m2

23.70 m2

11.91 m2

40.30 m2

4.73 m2

18.53 m2

19.52 m2

18.63 m2 43.67 m2

12.44 m2 2 x 150 = 3,30 123456789

10 1

12
13
14
15
16
17
18
19
20

21 W F W F 12 3 3

15,450

7,700 6,800

6,300 6,250 6,450 488 19,000 510

1,850

1,000

6,050

2,450

1,000 1,000

2,300 100 1,800

1,000 1,300 1,000
1,650 200

1,500

950

+72.900

10.07 m2

10.09 m2

საკადასტრო საზრვარი

საკადასტრო საზრვარი

საკადასტრო საზრვარი

საკადასტრო საზრვარი 6 7 8 აბგდ

+ 16.04 m2

+ 25.81 m2 N 66 N 67
5'

k2
302.50

კონდენციონერის და ბუნ. აირის გამათბობლის ადგილი
კონდენციონერის და ბუნ. აირის გამათბობლის ადგილი

1:100 სართულის გეგმა +72.90 ნიშნულზე

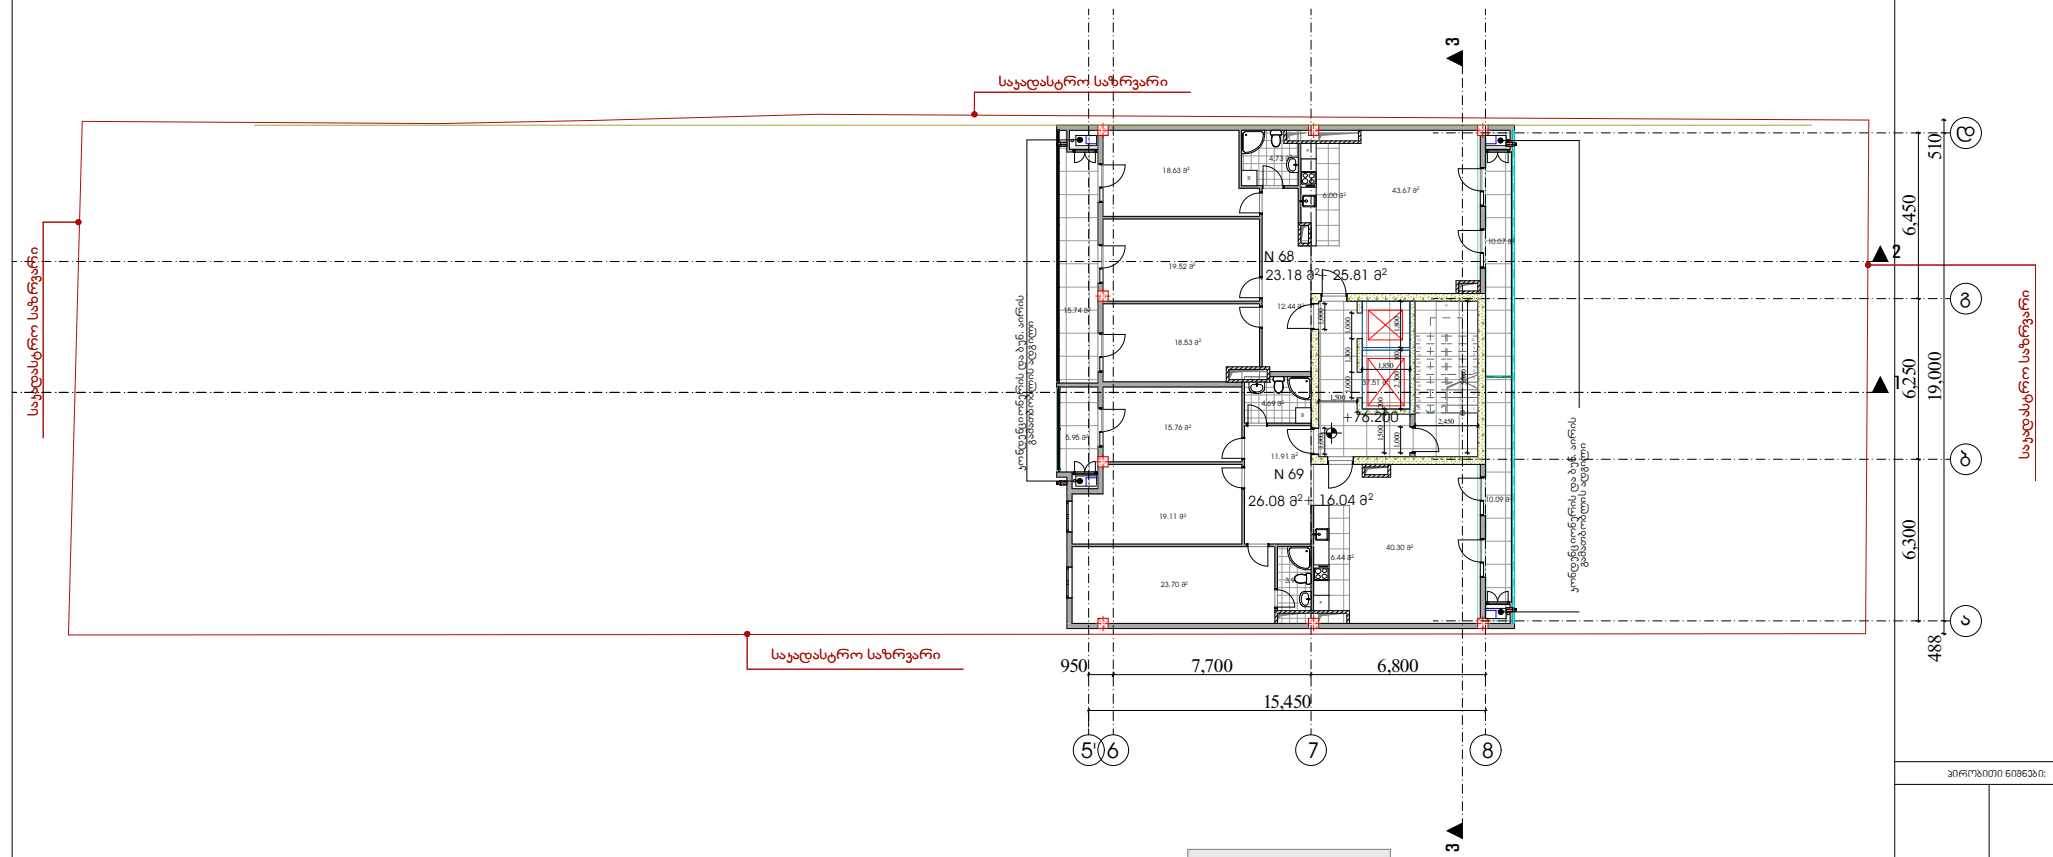

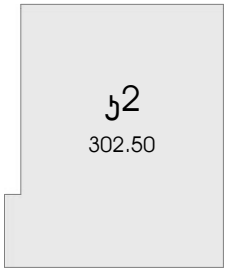

შენიშვნები:

ხელმოწერა თარიღი

პირობითი ნიშნები:

მთ.არქიტექტორი დირექტორი
დაამუშავა შეამოწმა

პრ.ავტორი

მასშტაბი თარიღი დაკვეთა # ნახაზი ფურცლები

დამკვეთი:

სტადია ფურცელი

მისამართი:
თანამდებობა გვარი

s.p.

არქიტექტურული ნაწილი

ფორმატი ფაილის სახელი A.1

მისამართი

თბილისი, კარტოზიას ქ. # 12

მრავალფუნქციური სახლი

ქ.თბილისი, გამრეკელის #19

დ. ვაჩნაძე დ. გოგიჩაიშილი

გ. გოგოლაშვილი
ი. ჩირაძე

გ. გოგოლაშვილი

123.18 m2

126.08 m2

37.51 m2

6.00 m2

6.44 m2

15.74 m2

5.95 m2

4.69 m2

3.90 m2

15.76 m2

19.11 m2

23.70 m2

11.91 m2

40.30 m2

4.73 m2

18.53 m2

19.52 m2

18.63 m2 43.67 m2

12.44 m2 2 x 150 = 3,30 123456789

10 1

12
13
14
15
16
17
18
19
20

21 W F W F 12 3 3

15,450

7,700 6,800

6,300 6,250 6,450 488 19,000 510

1,850

1,000

5,900

2,450

1,000 1,000

2,300 100 1,800

1,000 1,300 1,000
1,500 200

1,500

950

+76.200

10.07 m2

10.09 m2

საკადასტრო საზრვარი

საკადასტრო საზრვარი

საკადასტრო საზრვარი

საკადასტრო საზრვარი 6 7 8 აბგდ

+ 16.04 m2

+ 25.81 m2 N 69 N 68
5'

k2
302.50

კონდენციონერის და ბუნ. აირის გამათბობლის ადგილი
კონდენციონერის და ბუნ. აირის გამათბობლის ადგილი

1:100 სართულის გეგმა +76.20 ნიშნულზე

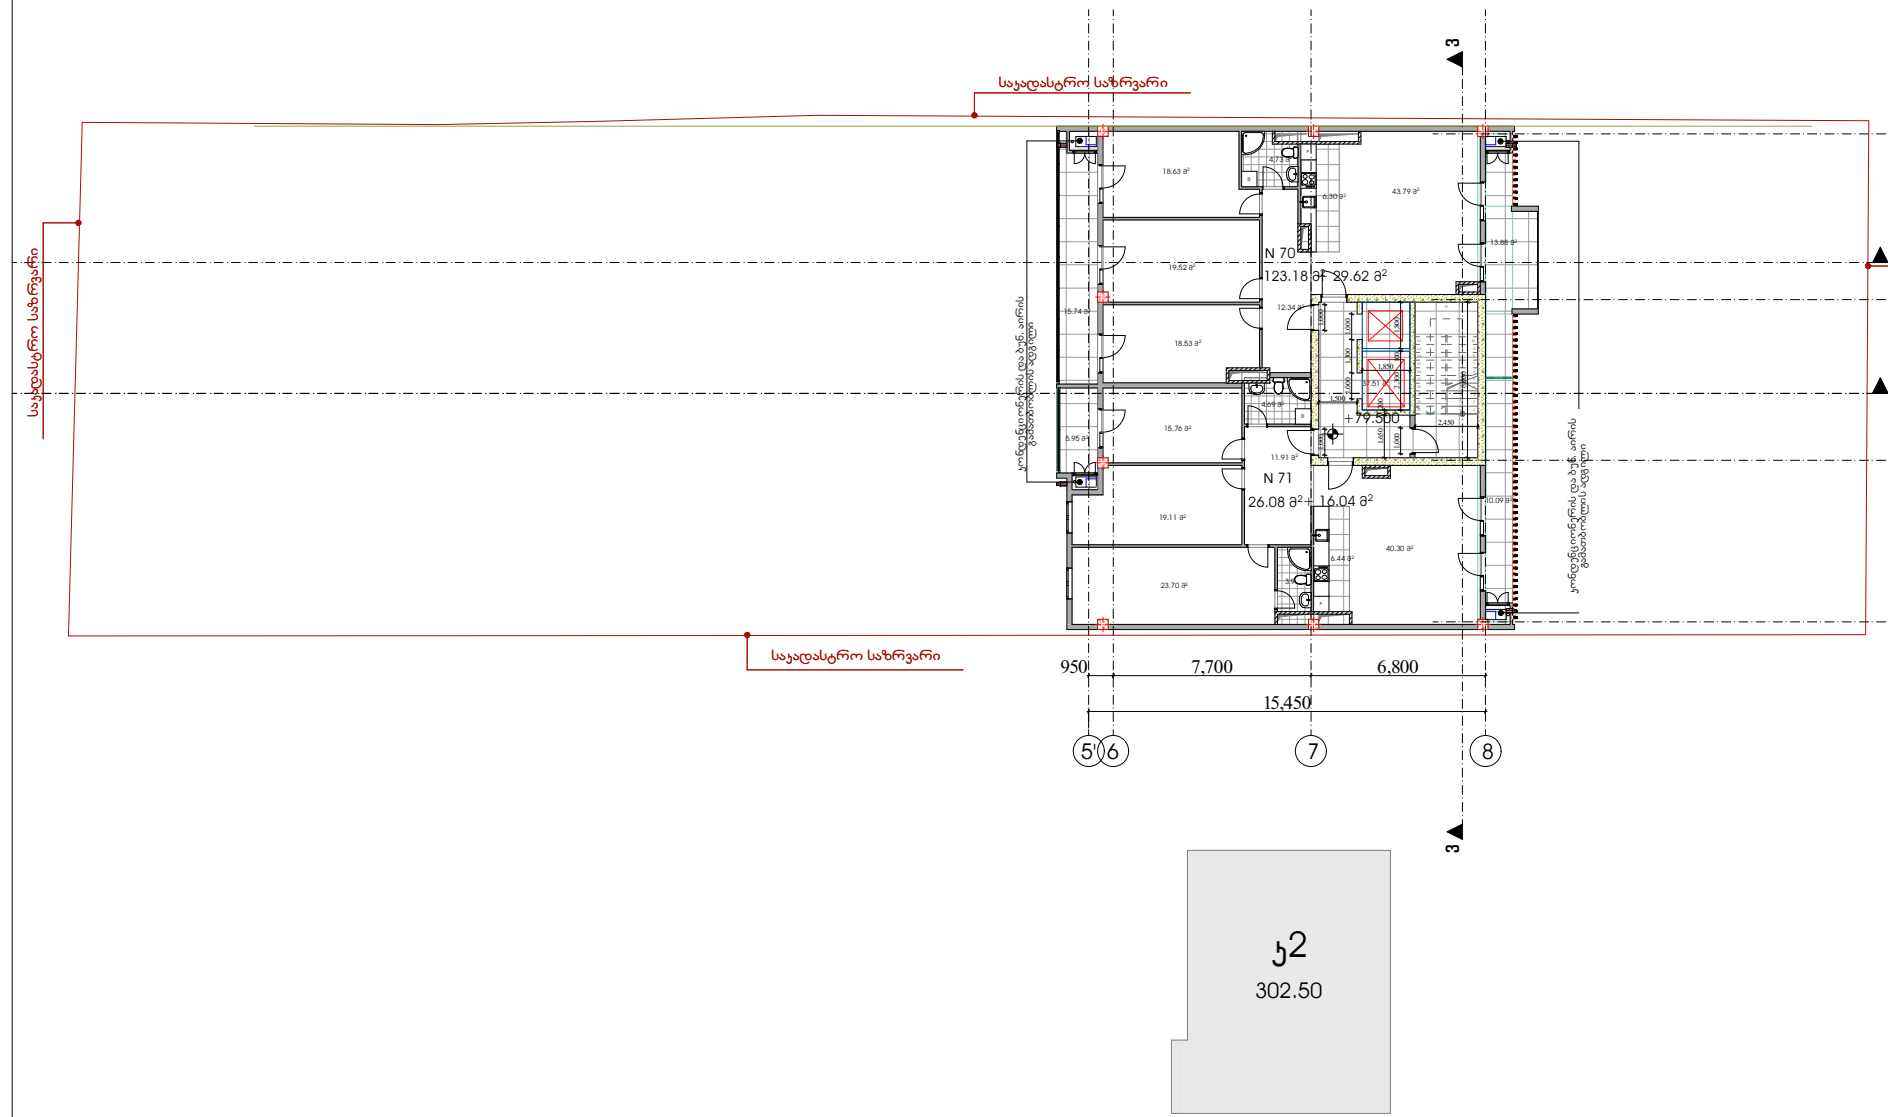

შენიშვნები:

ხელმოწერა თარიღი

პირობითი ნიშნები:

მთ.არქიტექტორი დირექტორი
დაამუშავა შეამოწმა

პრ.ავტორი

მასშტაბი თარიღი დაკვეთა # ნახაზი ფურცლები

დამკვეთი:

სტადია ფურცელი

მისამართი:
თანამდებობა გვარი

s.p.

არქიტექტურული ნაწილი

ფორმატი ფაილის სახელი A.1

მისამართი

თბილისი, კარტოზიას ქ. # 12

მრავალფუნქციური სახლი

ქ.თბილისი, გამრეკელის #19

დ. ვაჩნაძე დ. გოგიჩაიშილი

გ. გოგოლაშვილი
ი. ჩირაძე

გ. გოგოლაშვილი

123.18 m2

126.08 m2

37.51 m2

6.30 m2

6.44 m2

15.74 m2

5.95 m2

4.69 m2

3.90 m2

15.76 m2

19.11 m2

23.70 m2

11.91 m2

40.30 m2

4.73 m2

18.53 m2

19.52 m2

18.63 m2 43.79 m2

12.34 m2 22 x 150 = 3,300 123456789

10 1

12
13
14
15
16
17
18
19
20

21 W F W F 12 3 3

15,450

7,700 6,800

6,300 6,250 6,450 488 19,000 510

1,850

1,000

6,050

2,450

1,000 1,000

2,300 100 1,800

1,000 1,300 1,000
1,650 200

1,500

950

+79.500

13.88 m2

10.09 m2

საკადასტრო საზრვარი

საკადასტრო საზრვარი

საკადასტრო საზრვარი

საკადასტრო საზრვარი 6 7 8 აბგდ

+ 16.04 m2

+ 29.62 m2 N 70 N 71
5'

k2
302.50

კონდენციონერის და ბუნ. აირის გამათბობლის ადგილი
კონდენციონერის და ბუნ. აირის გამათბობლის ადგილი

1:100 სართულის გეგმა +79.50 ნიშნულზე

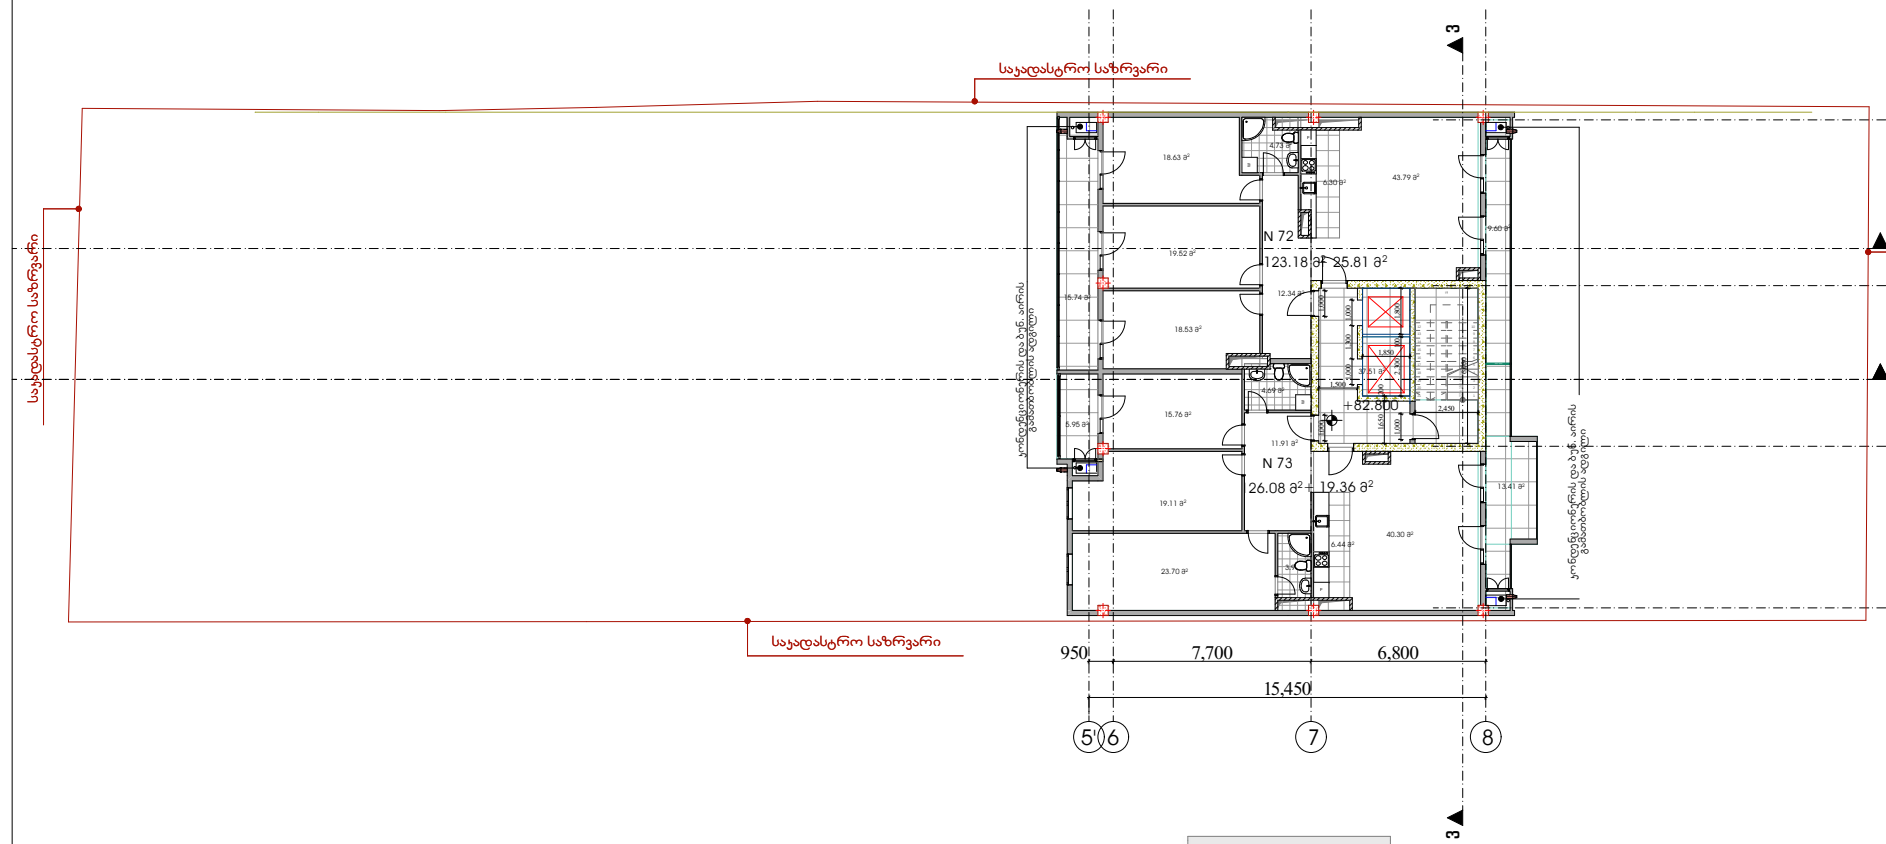

შენიშვნები:

ხელმოწერა თარიღი

პირობითი ნიშნები:

მთ.არქიტექტორი დირექტორი
დაამუშავა შეამოწმა

პრ.ავტორი

მასშტაბი თარიღი დაკვეთა # ნახაზი ფურცლები

დამკვეთი:

სტადია ფურცელი

მისამართი:
თანამდებობა გვარი

s.p.

არქიტექტურული ნაწილი

ფორმატი ფაილის სახელი A.1

მისამართი

თბილისი, კარტოზიას ქ. # 12

მრავალფუნქციური სახლი

ქ.თბილისი, გამრეკელის #19

დ. ვაჩნაძე დ. გოგიჩაიშილი

გ. გოგოლაშვილი
ი. ჩირაძე

გ. გოგოლაშვილი

123.18 m2

126.08 m2

37.51 m2

6.30 m2

6.44 m2

15.74 m2

5.95 m2

4.69 m2

3.90 m2

15.76 m2

19.11 m2

23.70 m2

11.91 m2

40.30 m2

4.73 m2

18.53 m2

19.52 m2

18.63 m2 43.79 m2

12.34 m2 2 x 150 = 3,30 123456789

10 1

12
13
14
15
16
17
18
19
20

21 W F W F 12 3 3

15,450

7,700 6,800

6,300 6,250 6,450 488 19,000 510

1,850

1,000

6,050

2,450

1,000 1,000

2,300 100 1,800

1,000 1,300 1,000
1,650 200

1,500

950

+82.800

9.60 m2

13.41 m2

საკადასტრო საზრვარი

საკადასტრო საზრვარი

საკადასტრო საზრვარი

საკადასტრო საზრვარი 6 7 8 აბგდ

+ 19.36 m2

+ 25.81 m2 N 73 N 72
5'

k2
302.50

კონდენციონერის და ბუნ. აირის გამათბობლის ადგილი
კონდენციონერის და ბუნ. აირის გამათბობლის ადგილი

1:100 სართულის გეგმა +82.80 ნიშნულზე

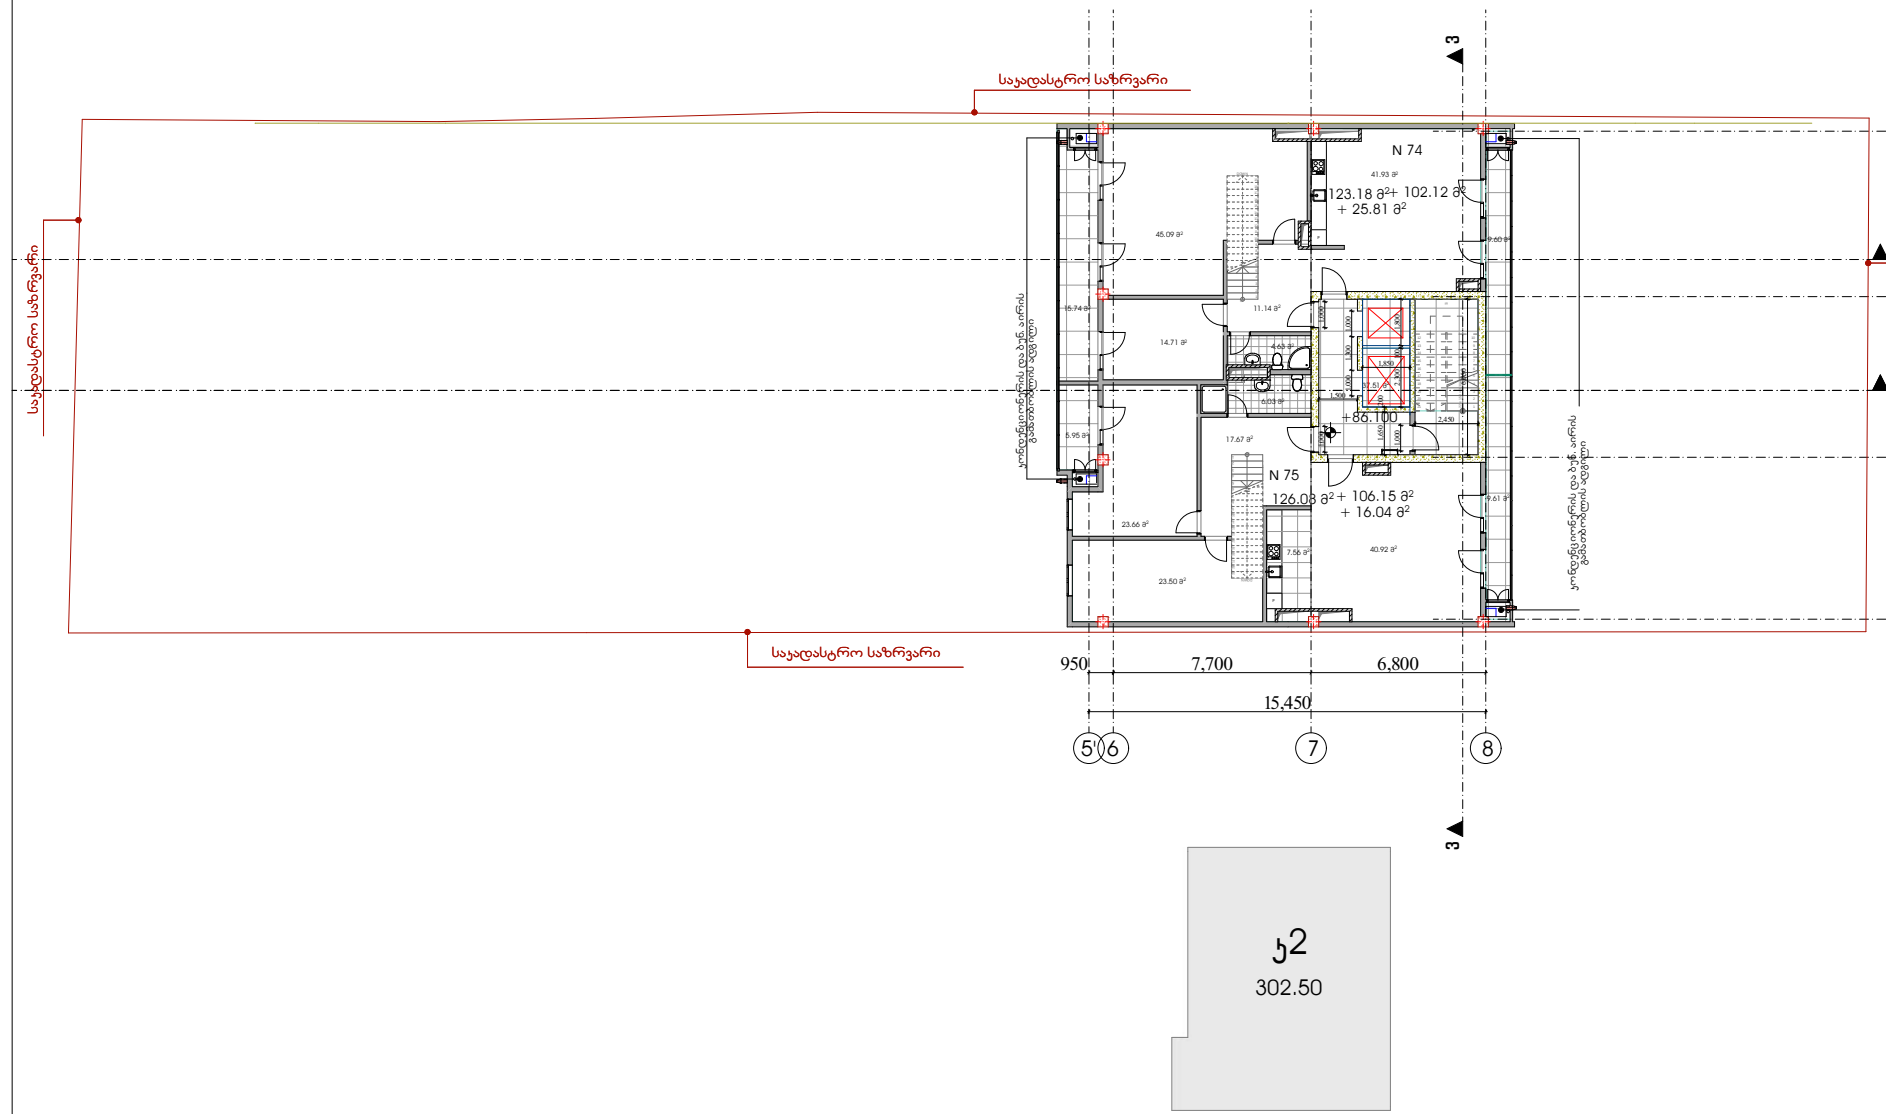

შენიშვნები:

ხელმოწერა თარიღი

პირობითი ნიშნები:

მთ.არქიტექტორი დირექტორი

დაამუშავა შეამოწმა

პრ.ავტორი

მასშტაბი თარიღი დაკვეთა # ნახაზი ფურცლები

დამკვეთი:

სტადია ფურცელი

მისამართი:

თანამდებობა გვარი

s.p.

არქიტექტურული ნაწილი

ფორმატი ფაილის სახელი A.1

მისამართი

თბილისი, კარტოზიას ქ. # 12

მრავალფუნქციური სახლი

ქ.თბილისი, გამრეკელის #19

დ. ვაჩნაძე დ. გოგიჩაიშილი

გ. გოგოლაშვილი
ი. ჩირაძე

გ. გოგოლაშვილი

123.18 m2

126.08 m2

37.51 m2

15.74 m2

41.93 m2

6.03 m2

7.56 m2

5.95 m2

4.63 m2

11.14 m2

14.71 m2

45.09 m2

23.50 m2

23.66 m2

17.67 m2

40.92 m2 2 x 150 = 3,30 123456789

10 1

12
13
14
15
16
17
18
19
20

21 F F 12 3 3

7,700 6,800

6,300 6,250 6,450 488 19,000 510

1,850

1,000

6,050

2,450

1,000 1,000

2,300 100 1,800

1,000 1,300 1,000
1,650 200

1,500

15,450

950

+86.100

9.60 m2

9.61 m2

საკადასტრო საზრვარი

საკადასტრო საზრვარი

საკადასტრო საზრვარი

საკადასტრო საზრვარი 6 7 8 აბგდ

+ 16.04 m2

+ 25.81 m2 N 75 N 74
5'

k2
302.50 + 102.12 m2 + 106.15 m2 123456789

10
1
12
13
14
15
16
17
18

19 DOWN

UP 123456789

10

1

12

13

14

15

16

17

18

19 DOWN

UP

კონდენციონერის და ბუნ. აირის გამათბობლის ადგილი
კონდენციონერის და ბუნ. აირის გამათბობლის ადგილი

1:100 სართულის გეგმა +86.10 ნიშნულზე

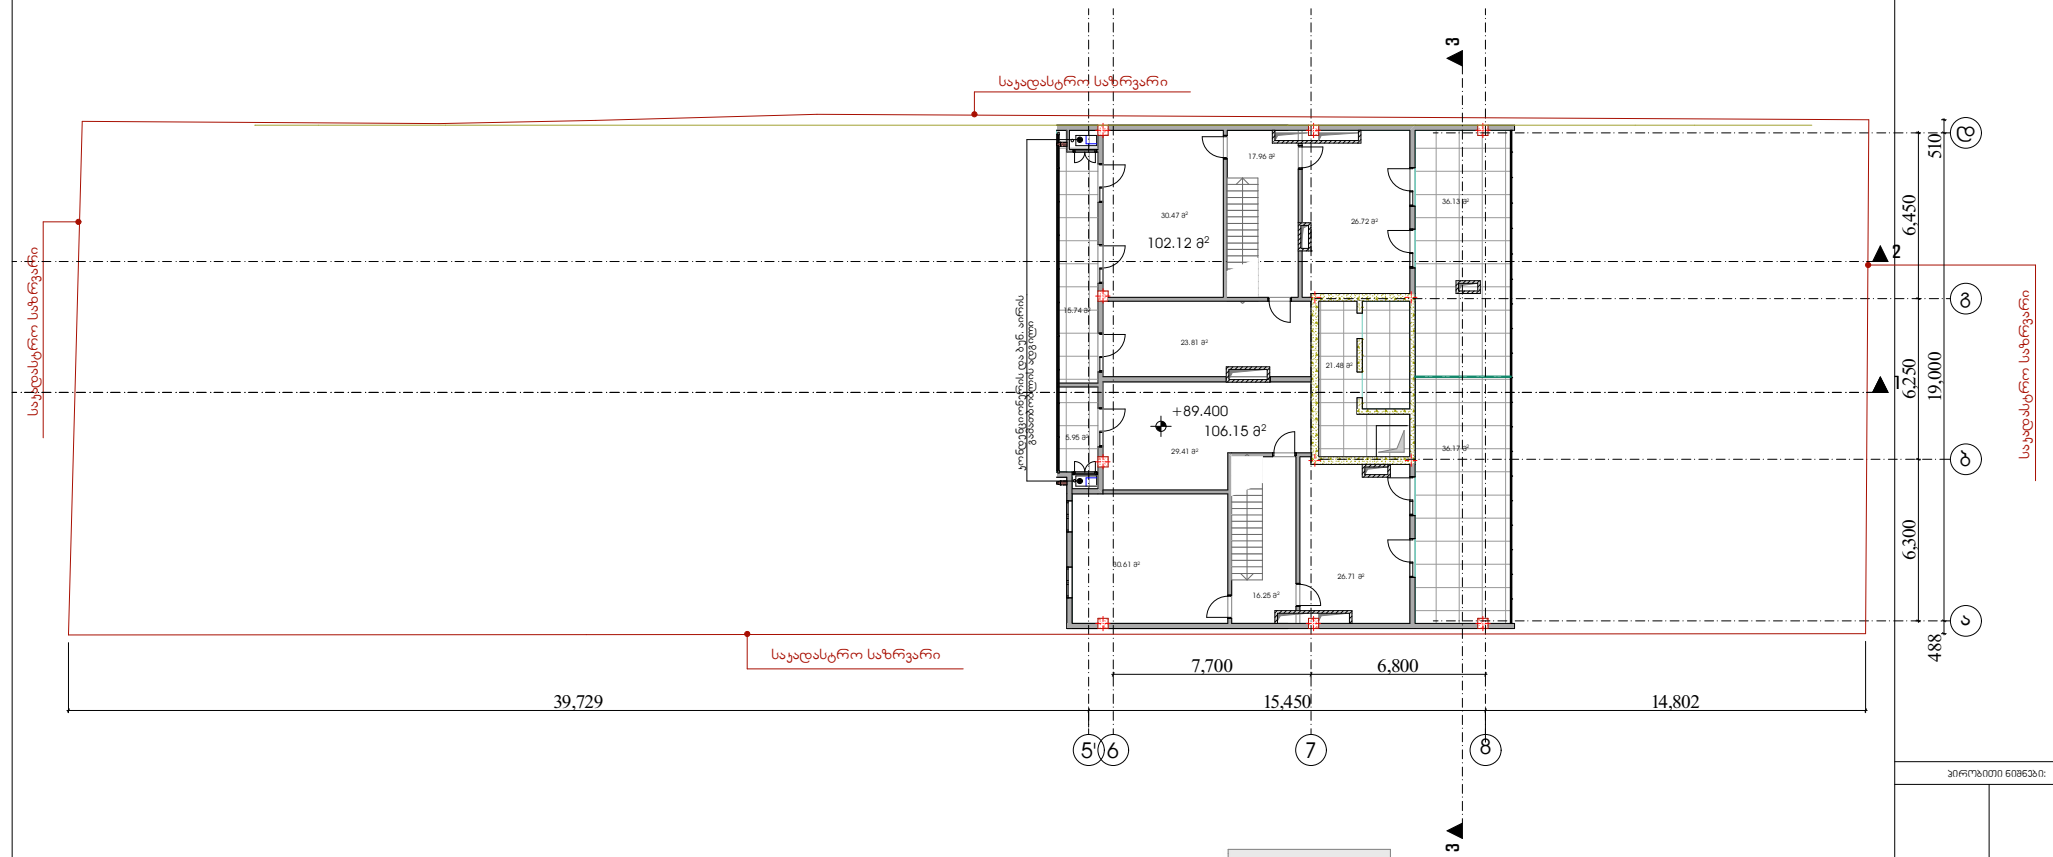

შენიშვნები:

ხელმოწერა თარიღი

პირობითი ნიშნები:

მთ.არქიტექტორი დირექტორი

დაამუშავა შეამოწმა

პრ.ავტორი

მასშტაბი თარიღი დაკვეთა # ნახაზი ფურცლები

დამკვეთი:

სტადია ფურცელი

მისამართი:

თანამდებობა გვარი

s.p.

არქიტექტურული ნაწილი

ფორმატი ფაილის სახელი A.1

მისამართი

თბილისი, კარტოზიას ქ. # 12

მრავალფუნქციური სახლი

ქ.თბილისი, გამრეკელის #19

დ. ვაჩნაძე დ. გოგიჩაიშილი

გ. გოგოლაშვილი
ი. ჩირაძე

გ. გოგოლაშვილი

21.48 m2

30.61 m2

16.25 m2 26.71 m2

29.41 m2

23.81 m2

30.47 m2

17.96 m2

26.72 m2

36.13 m2

36.17 m2

15.74 m2

5.95 m2

102.12 m2

106.15 m2 12 3 3

7,700 6,800

6,300 6,250 6,450 488 19,000 510

39,729 15,450 14,802

+89.400 6 7 8

საკადასტრო საზრვარი

საკადასტრო საზრვარი

საკადასტრო საზრვარი

საკადასტრო საზრვარი აბგდ

5'

248.60

k2

კონდენციონერის და ბუნ. აირის გამათბობლის ადგილი

1:100 სართულის გეგმა +89.40 ნიშნულზე

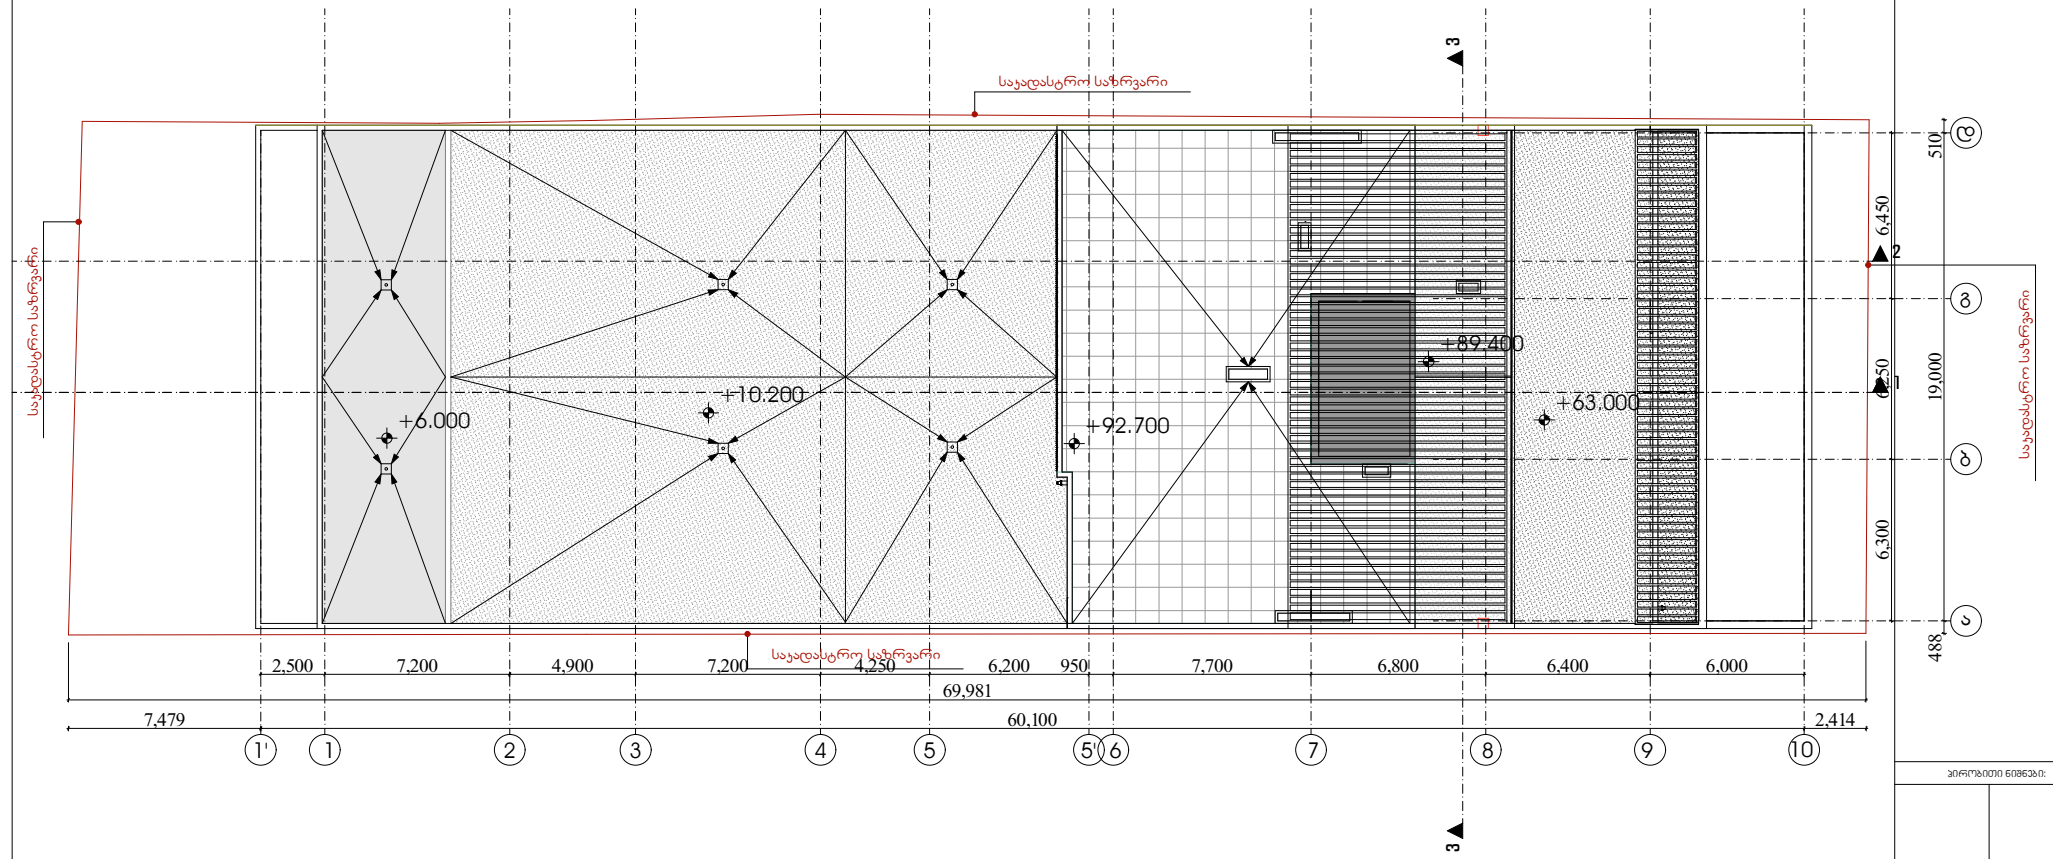

შენიშვნები:

ხელმოწერა თარიღი

პირობითი ნიშნები:

მთ.არქიტექტორი დირექტორი

დაამუშავა შეამოწმა

პრ.ავტორი

მასშტაბი თარიღი დაკვეთა # ნახაზი ფურცლები

დამკვეთი:

სტადია ფურცელი

მისამართი:

თანამდებობა გვარი

s.p.

არქიტექტურული ნაწილი

ფორმატი ფაილის სახელი A.1

მისამართი

თბილისი, კარტოზიას ქ. # 12

მრავალფუნქციური სახლი

ქ.თბილისი, გამრეკელის #19

დ. ვაჩნაძე დ. გოგიჩაიშილი

გ. გოგოლაშვილი
ი. ჩირაძე

გ. გოგოლაშვილი

1

2

3 3

4,900 7,200 4,250 6,200 950 7,700 6,800 6,400

6,300 6,250 6,450 488 19,000 510

60,100 2,414

69,981

2,500 7,200 6,000

7,479

+92.700

+10.200 +63.000
+6.000

+89.400

2 3 4 5 5' 6 7 8 9 10

a

b

g

d

საკადასტრო საზრვარი

საკადასტრო საზრვარი

საკადასტრო საზრვარი

საკადასტრო საზრვარი

1' 1

1:100 გადახურვის გეგმა წყლის

გადაყვანების ჩვენებით