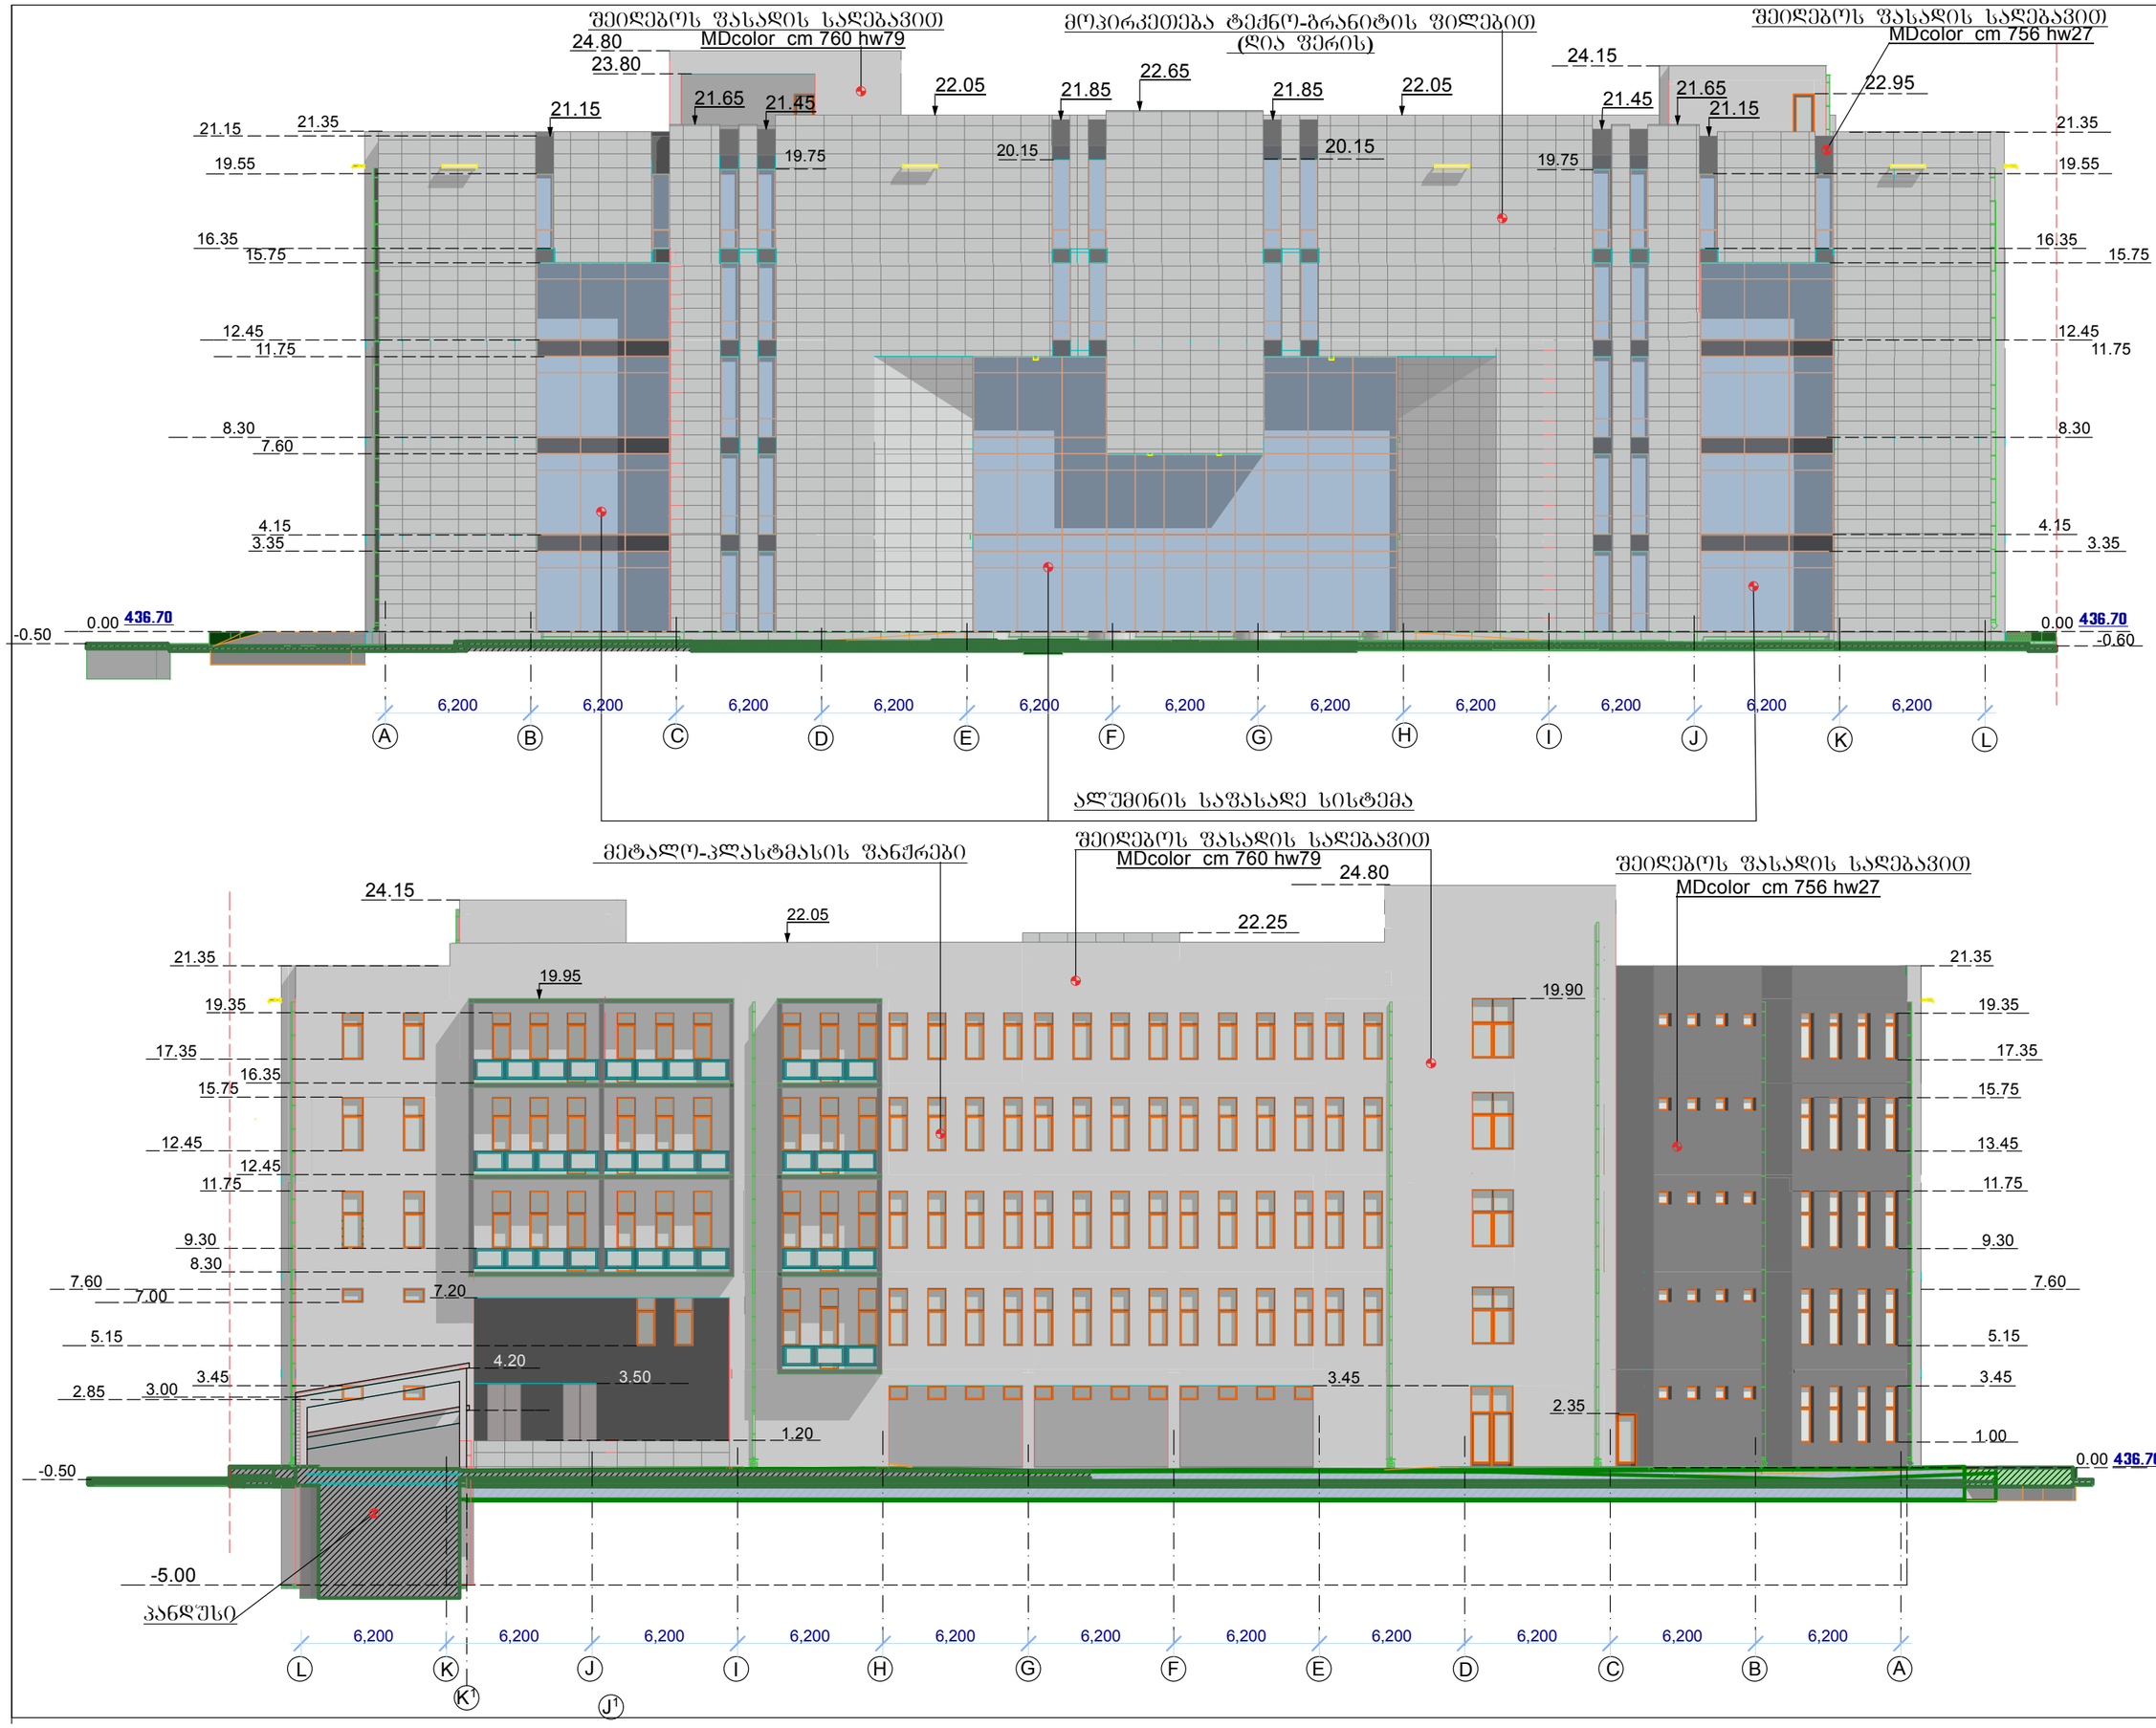


ფორმატი A3

თბილისი 2020

ექსპლიკაცია

პირ. ნიშნები

ვერტიკალური ნიშნული

შეესაბამება აბსოლუტურ 436.70 მ. -ს.

საფენტილაციო ღიობები

წყალშემკრები მილი

წყლის გადაყვანის მიმართულება

დამკვეთი

შ.პ.ს. "კომპანია ჯაოქენი"

ს/კ 200031241

პროექტის სახელწოდება

სავაჭრო ცენტრი

(სარემონტო-მოსაპირკეთებელი მასალები)
ქ.თბილისი, სოფ. დიღომი
ს/კ 01.72.14.034.753

ფასადი ა-ლ და ლ-ა

1:250

საპროექტო ორგანიზაცია

შ.პ.ს. "აზიმუტი"
ს/კ 208146095
მის: ვაჟა ფშაველას გამზ. # 70 ბ
ტელ:2211110
www. azimuri.ge
azimuti2012@gmail.com

AZIMUTI LTD

პრეზიდენტი: ი. ნიკოლეიშვილი


არქიტექტორი: ლ. დანელია


სტადია:არქ.პროექტი

ფორმატი A3

თბილისი 2020

ექსპლიკაცია

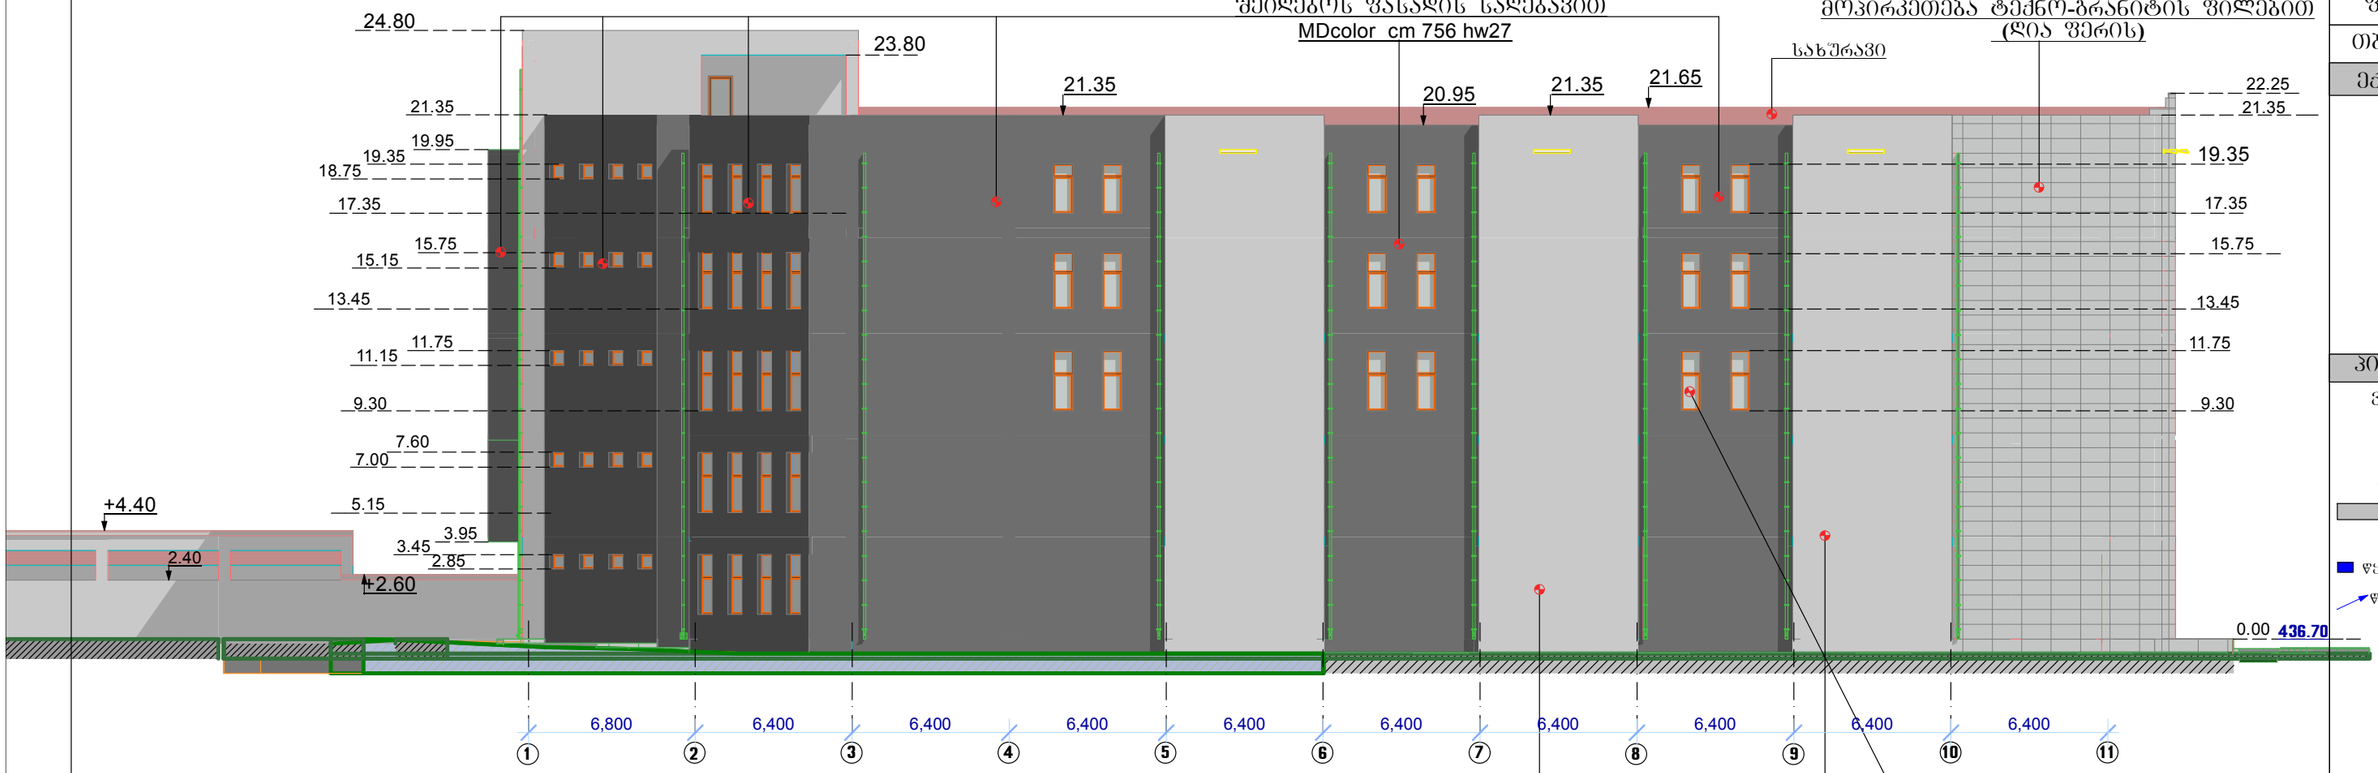

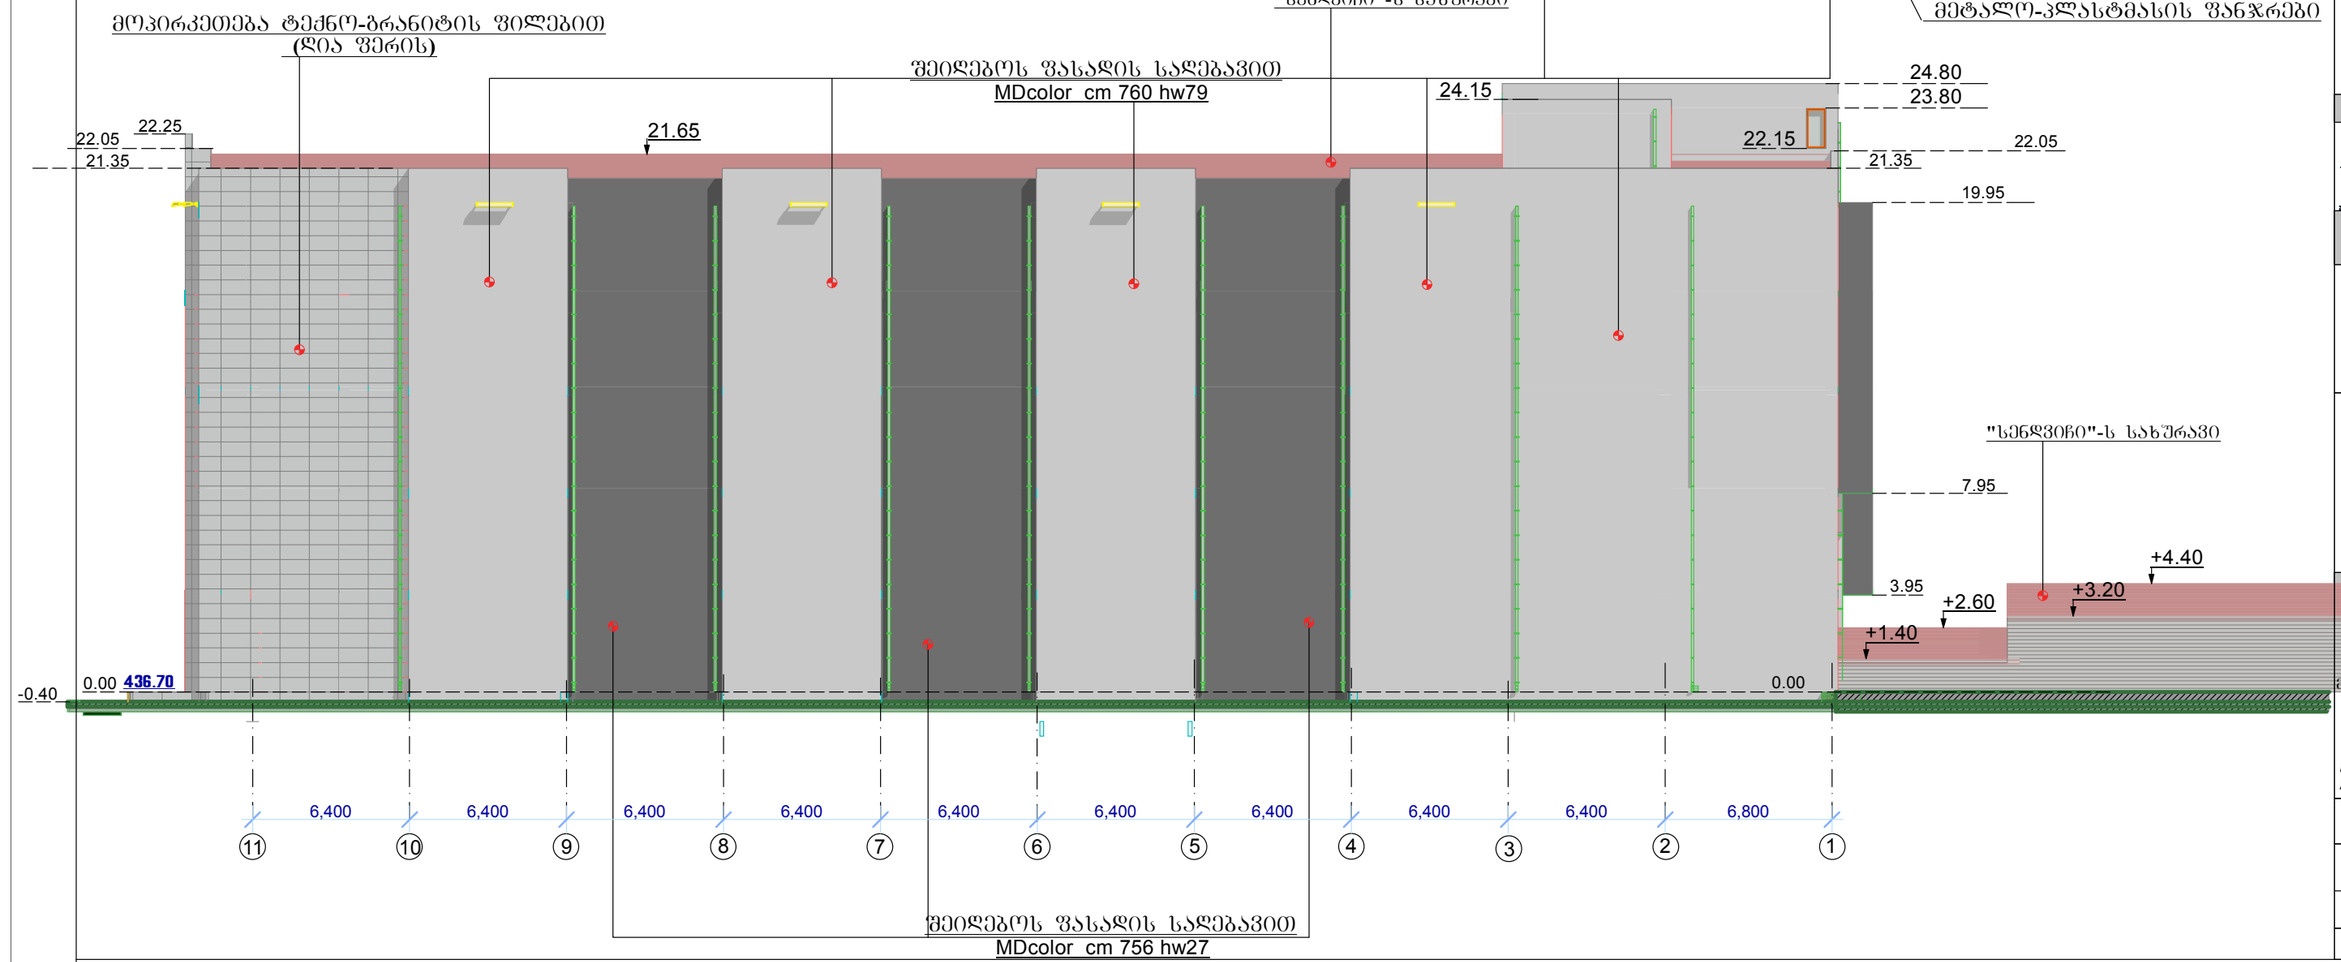

პირ. ნიშნები

ვერტიკალური ნიშნული

შეესაბამება აბსოლუტურ 436.70 მ. -ს.

საფენტილაციო ღიობები

წყალშემკრები მილი

წყლის გადაყვანის მიმართულება

დამკვეთი

შ.პ.ს. "კომპანია ჯაოქანი"

ს/კ 200031241

პროექტის სახელწოდება

სავაჭრო ცენტრი

(სარემონტო-მოსაპირკეთებელი მასალები)
ქ.თბილისი, სოფ. დიღომი
ს/კ 01.72.14.034.753

ფასადი 1-11 და 11-1

1:250

საპროექტო ორგანიზაცია

შ.პ.ს. "აზიმუტი"
ს/კ 208146095
მის: ჭავჭავაძის გამზ. # 70 ბ
ტელ:2211110
www. azimuri.ge
azimuti2012@gmail.com

პრეზიდენტი:
თ. ნიკოლეიშვილი

არქიტექტორი:
ლ. დანელია

სტადია:არქ.პროექტი