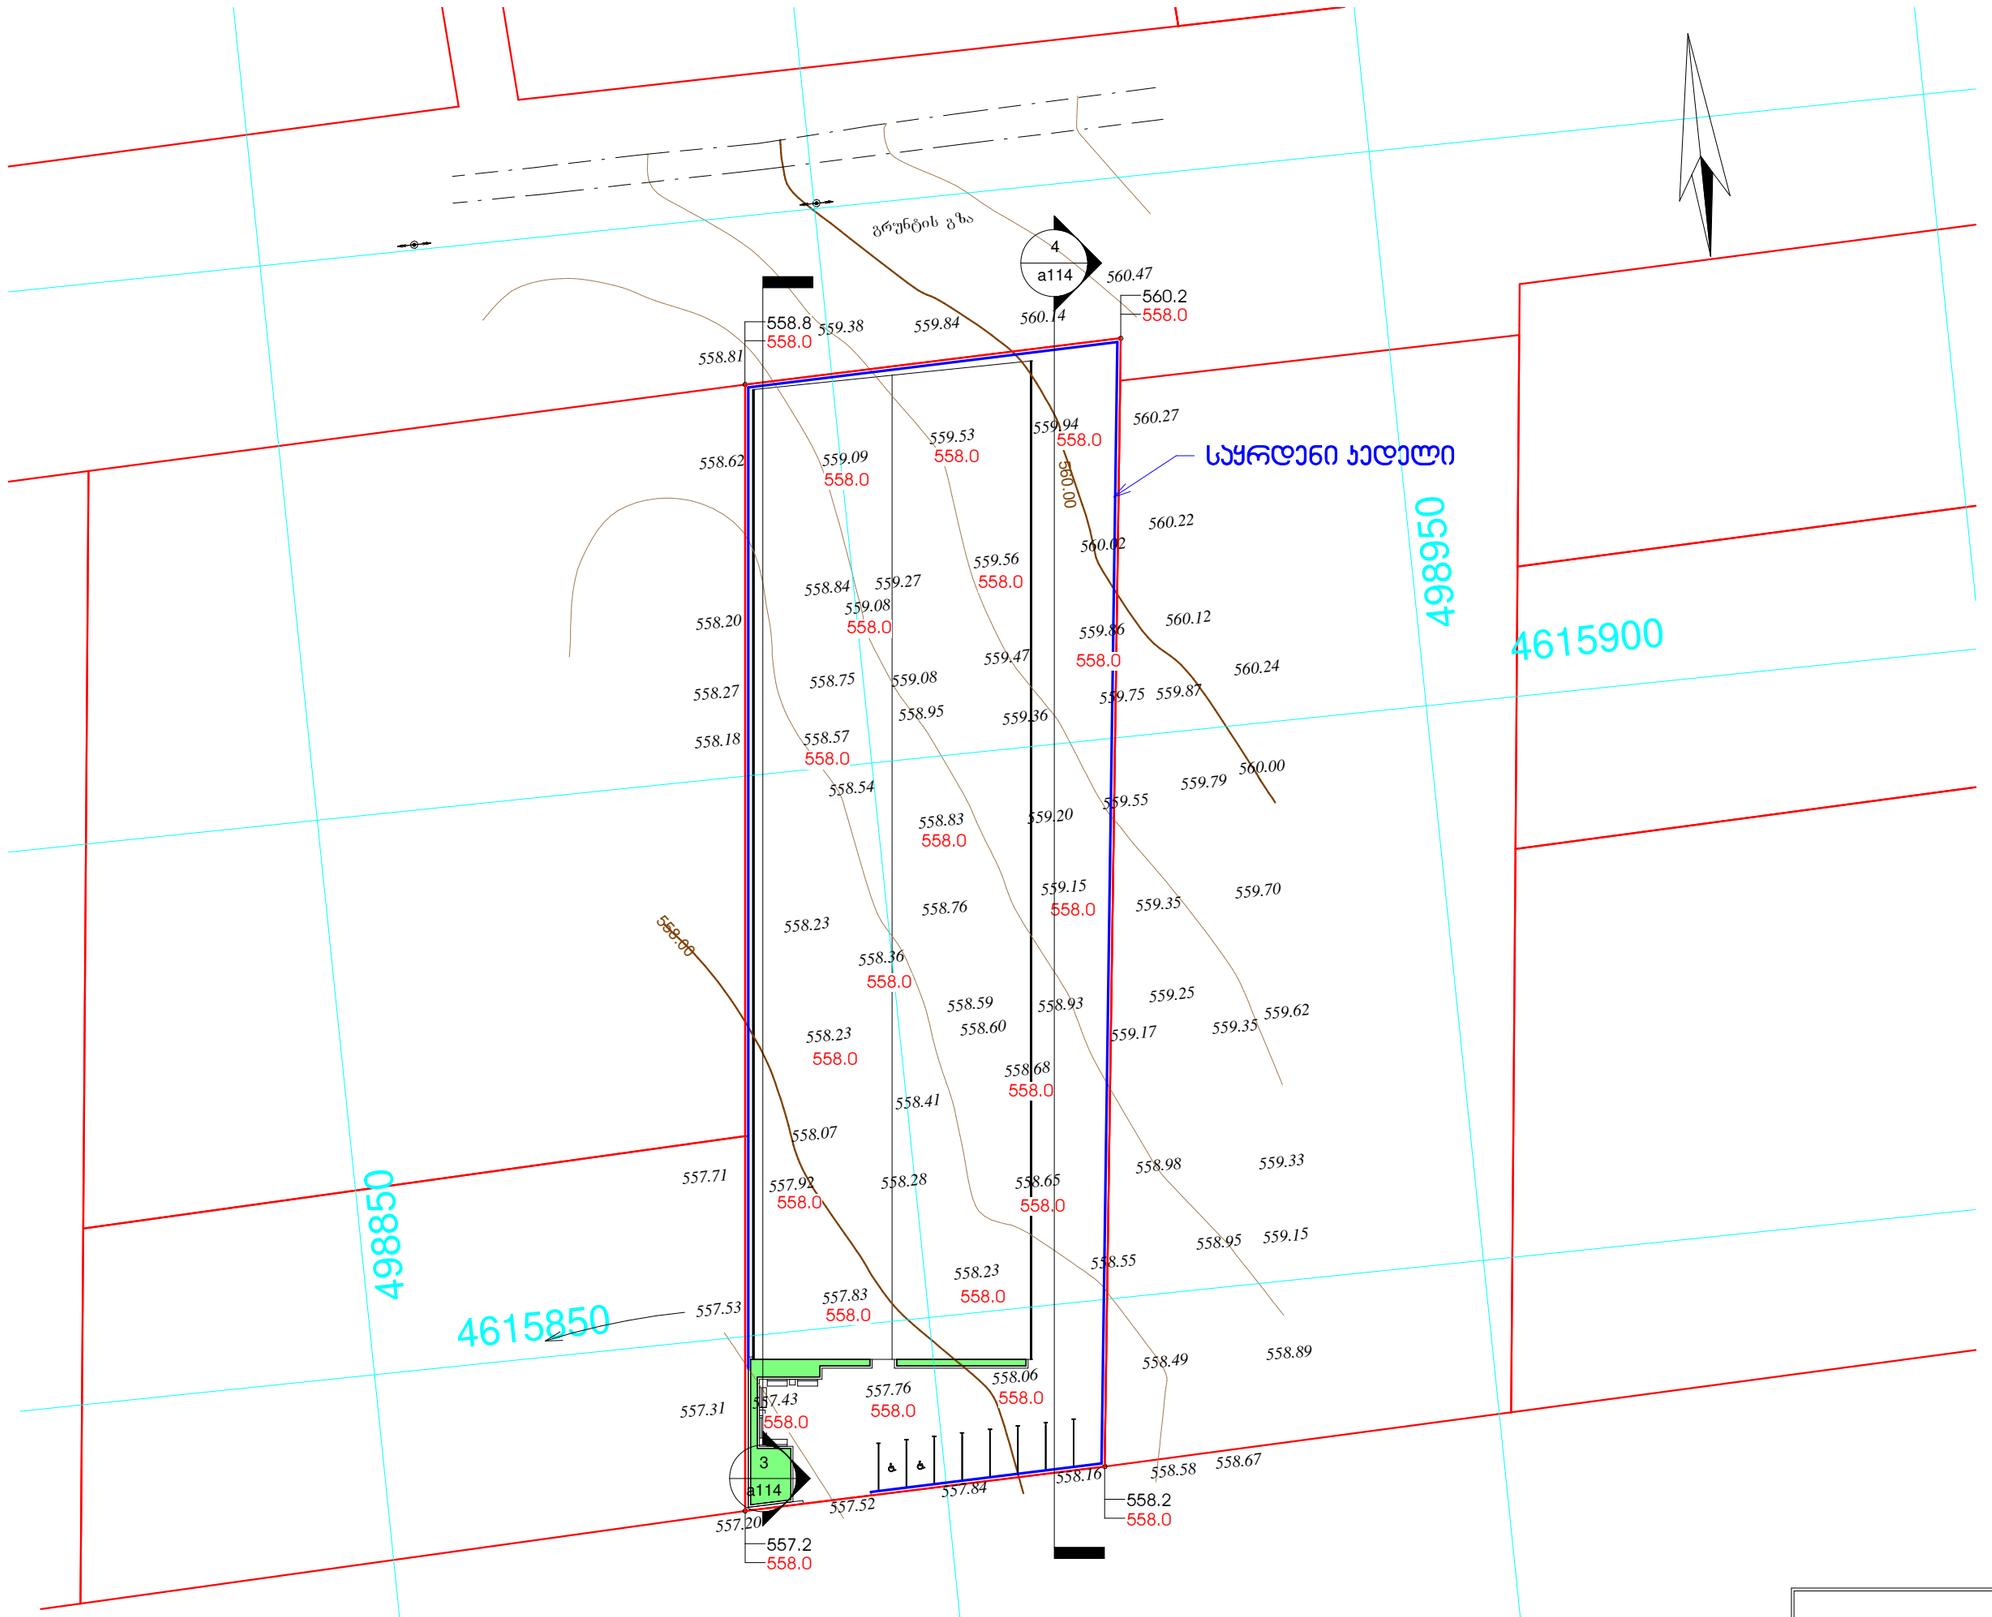

<u>პირობითი აღნიშვნები:</u>

555.55 - არსებული (დაფიქსირებული) ნიშნული

555.55 - საპროექტო (ნიველირების შედეგად მიღებული) ნიშნული

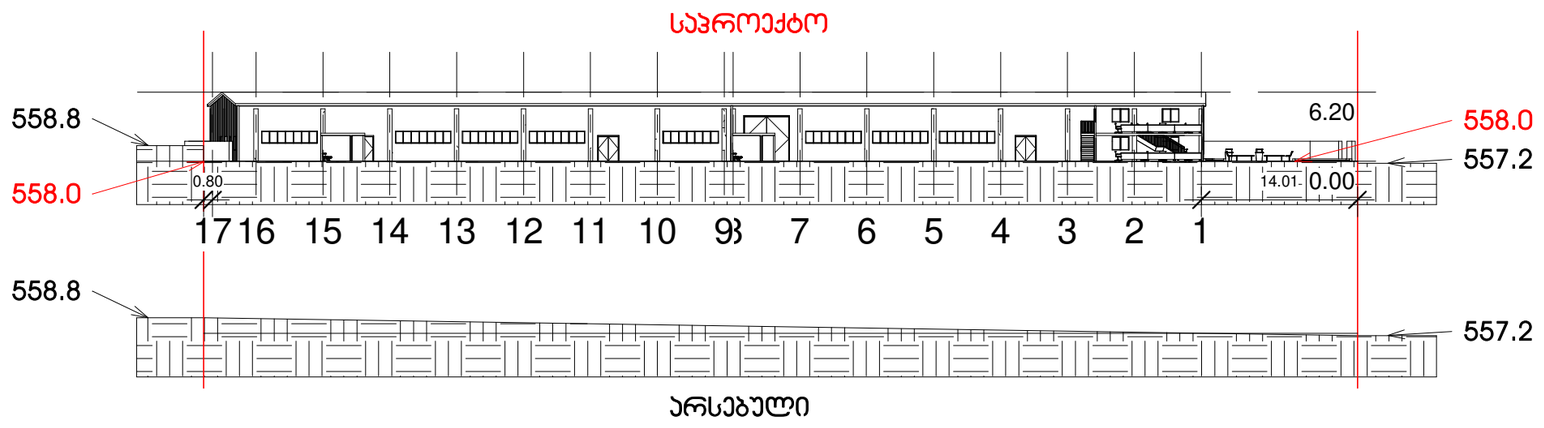

არსებული

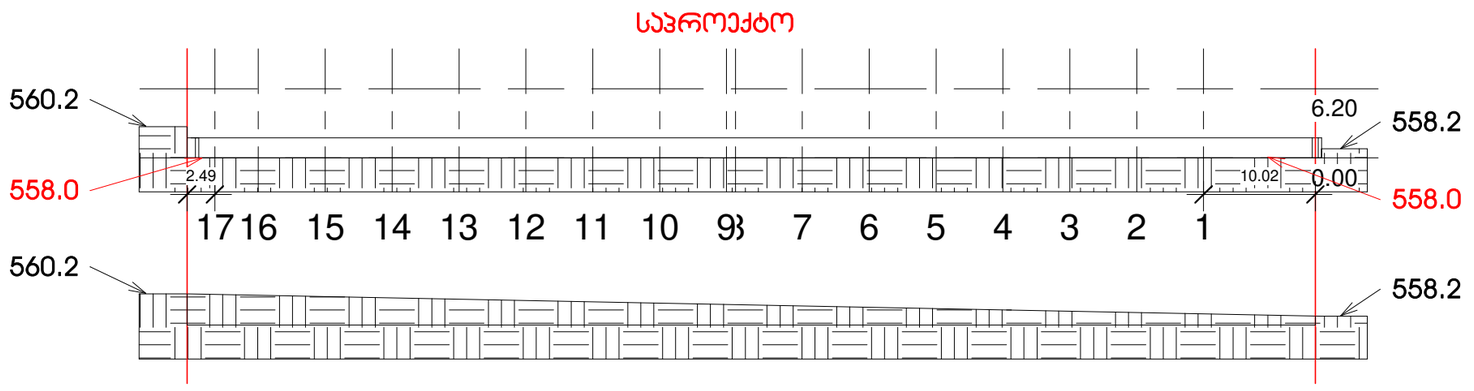

არსებული

ZT ARCHITECTS
592 031010 | fb.com/ZTARCHI | zurabted@gmail.com

შენიშვნები	Notes
ექსპლიკაცია	explication
ტექნიკურ-ეკონომიკური მაჩვენებლები	technical-economical indicators
პროექტის დასახელება	project სოჯოს საჯელტივაციო სათბური
დამკვეთი	client შ.პ.ს "ფორმა"-ს დირექტორი გურამ ტყეშელაშვილი
მისამართი	address ქ. თბილისი, სოფელი დიდი ლილო ს/ს: 81.08.16.871

თანამდებობა position	სახელი გვარი name surname	ხელმოწერა signature
დირექტორი director	ზურაბ თედიაშვილი Zurab Tediashvili	
პროექტის ავტორი author		
არქიტექტორი architect		
არქიტექტორი architect		
კონსტრუქტორი constructor		

არქიტექტურული ნაწილი
architecture

ნახაზი drawing	თარიღი date of issue	01/11/2020
გრუნტის ზედაპირის ცვლილების გეგმა	მასშტაბი scale	As indicated
	სტადია stage	პროექტი
	ფორმატი paper size	A2
	ფაილის სახელი file name	.../lilo21.rvt
	ფურცელი page	ა114