2 საათიანი ცეცხლმედეგობის მქონე
თუნუქის გადახურვა
ლითონის ელემენტები
თვითმბურღავი ხრახნი

კენჭნარი 70მმ(ფრაქცია 30-40 მმ).
გეოტექსტილი
უქსტრუდირებული პოლისტიროლის ფილა
2 შრე კიდრიზოლაცია
ქვიშაცემენტის მოჭიმვა მ 100-50-70მმ
მსუბუქი შემვსებელი
რკინაბეტონის ფილა
შელესვა

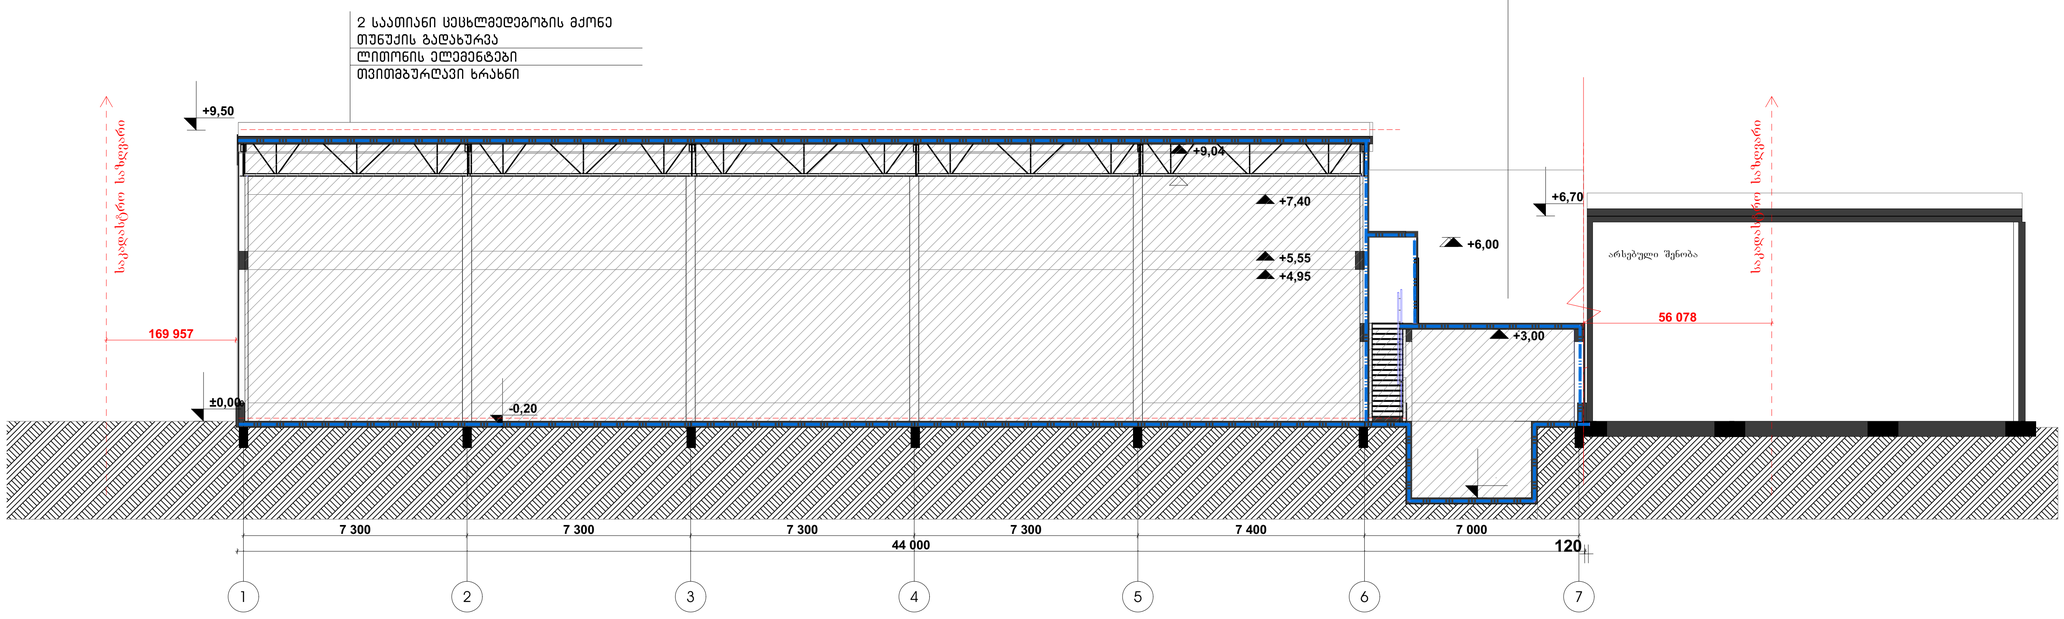

დირექტორი	ბ.ლეკიაშვილი	
პრ. მთ. არქიტექ.	გ. ნანაწყენიშვილი	
შესრულა	მ.არველაძე	
შეამოწმა	გ. ნანაწყენიშვილი	

ქ.თბილისი,ქვემო ალექსეევკის დასახლება
ს/ს 01.19.24.007.359
ბაბელების საწყობი

არქიტექტურული ნაწილი

ჭრილი 1-1

სტადია	ფურც.	ფ-ბი	მასშტაბი
მ	ა-1	-	1:100

შ.პ.ს. "იქს ვაი ზედ არქიტექტს"

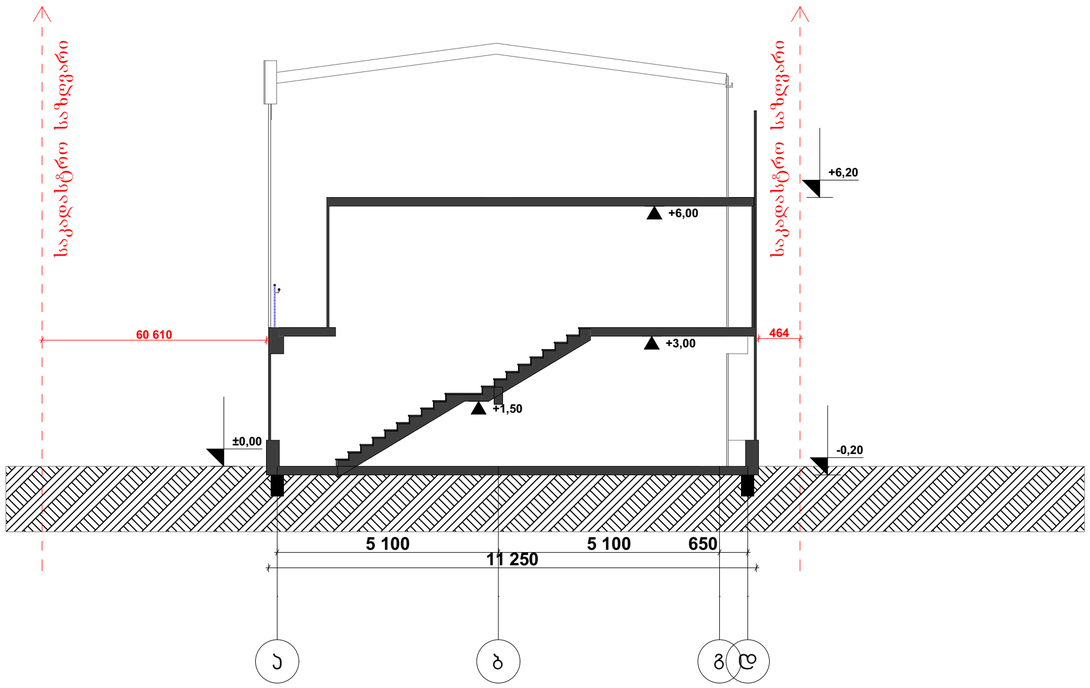

დირექტორი	ბ.ლეკიაშვილი		ქ.თბილისი,ქვემო ალექსეევკის დასახლება ს/კ 01.19.24.007.359 კაბელების საწყობი			
პრ. მთ. არქიტექ.	გ. ნანაწყენიშვილი					
შეასრულა	მ.არვეულაძე					
შეამოწმა	გ. ნანაწყენიშვილი		არქიტექტურული ნაწილი			
			ჭრილი 2-2	სტადია	ფურც.	ფ-ბი	მასშტაბი
				მ	ა-2	-	1:100
			შ.პ.ს. "იძს ვაი ზეტ არქიტექტს"				

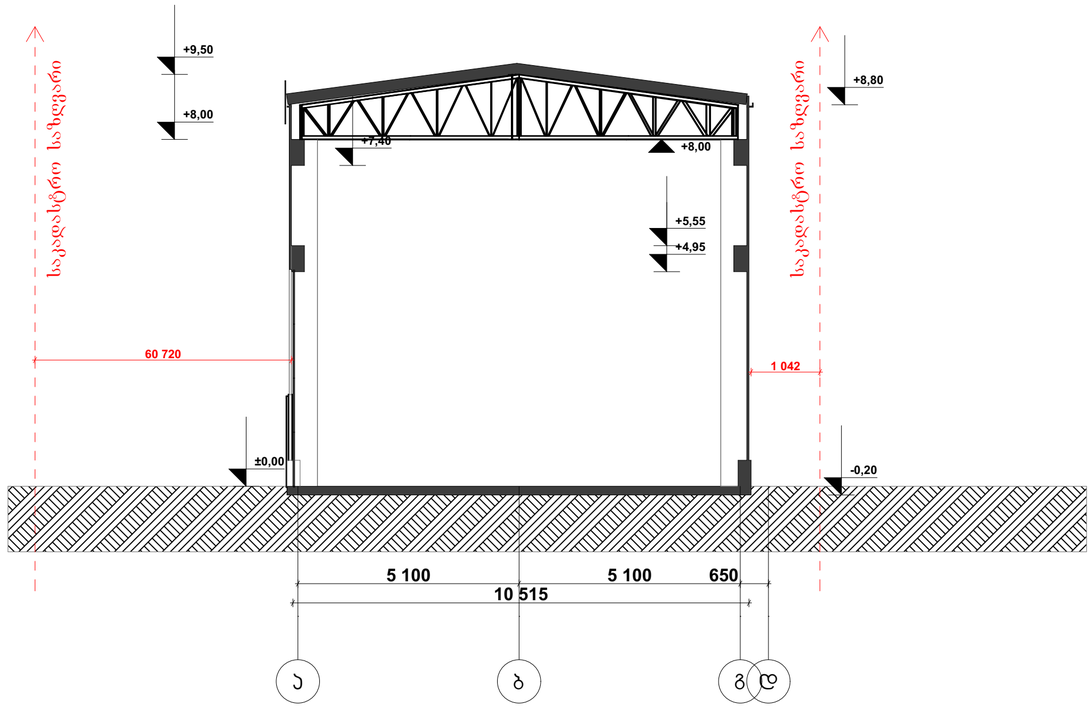

დირექტორი	ბ.ლეკიაშვილი		ქ.თბილისი,ქვემო ალექსეევკის დასახლება ს/კ 01.19.24.007.359 ჯაბელების საწყობი			
პრ. მთ. არქიტექ.	გ. ნანაწყენიშვილი					
შეასრულა	მ.არველაძე					
შეამოწმა	გ. ნანაწყენიშვილი		არქიტექტურული ნაწილი			
			ჭრილი 3-3	სტადია	ფურც.	ფ-ბი	მასშტაბი
				მ	ა-2	-	1:100
			შ.პ.ს. "იძს ვაი ზეტ არქიტექტს"				