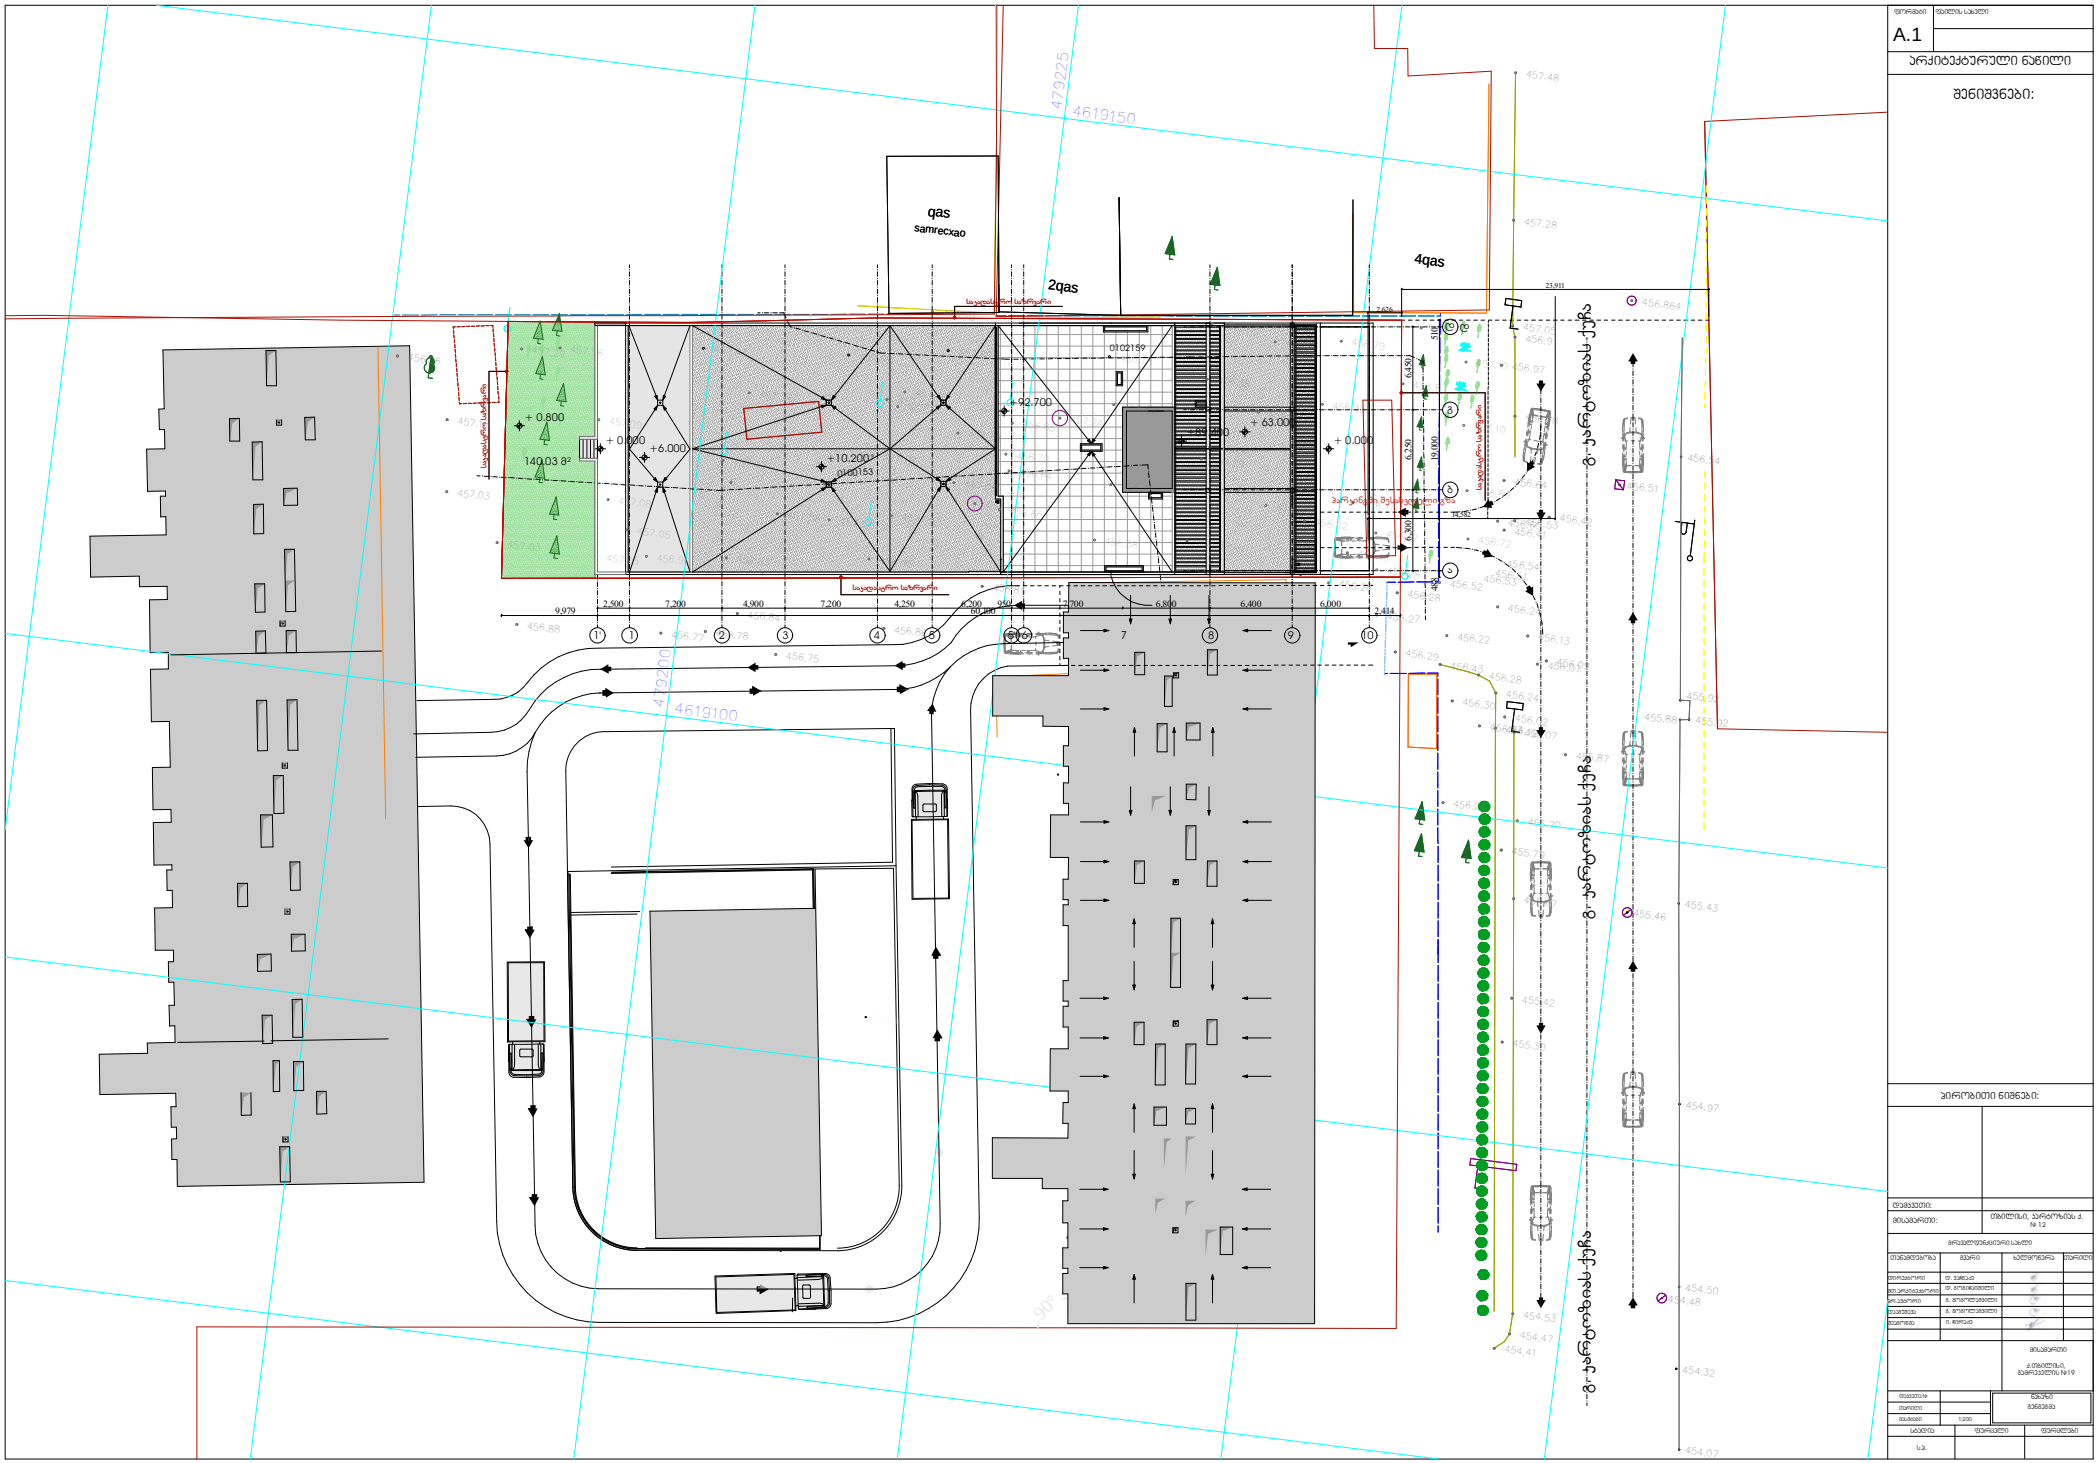


| | |
|---|---|
| ფურცლის | ფურცლის საერთო |
| A.1 | |

## არქიტექტურული ნაწილი

შენიშვნები:

ელიოლითი ნიმფეები:

| | |
|---|---|
| ფაქტიური: | |
| მისამართი: | თბილისი, ავლაბრიანი ქ. № 12 |

მონაწილეობა-ხელმოწერა

| თანამდებობა | სახელი | ხელმოწერა | თარიღი |
|---|---|---|---|
| ხელმძღვანელი | ფ. ვეფხია | | |
| მხ.ინჟინერი | ფ. ბერიტაშვილი | | |
| არქიტექტორი | ბ. ბერიტაშვილი | | |
| ინჟინერი | ბ. ბერიტაშვილი | | |
| ფაქტიური | ს. ბერიკაშვ | | |

მისამართი
ქ.თბილისი, ბერიტაშვილი №19

| | |
|---|---|
| ფაქტიური № | |
| ფურცლის | |
| მასშტაბი | 1:200 |

ნაგეგმი
ფასადები

| | | |
|---|---|---|
| ს.ა. | | |