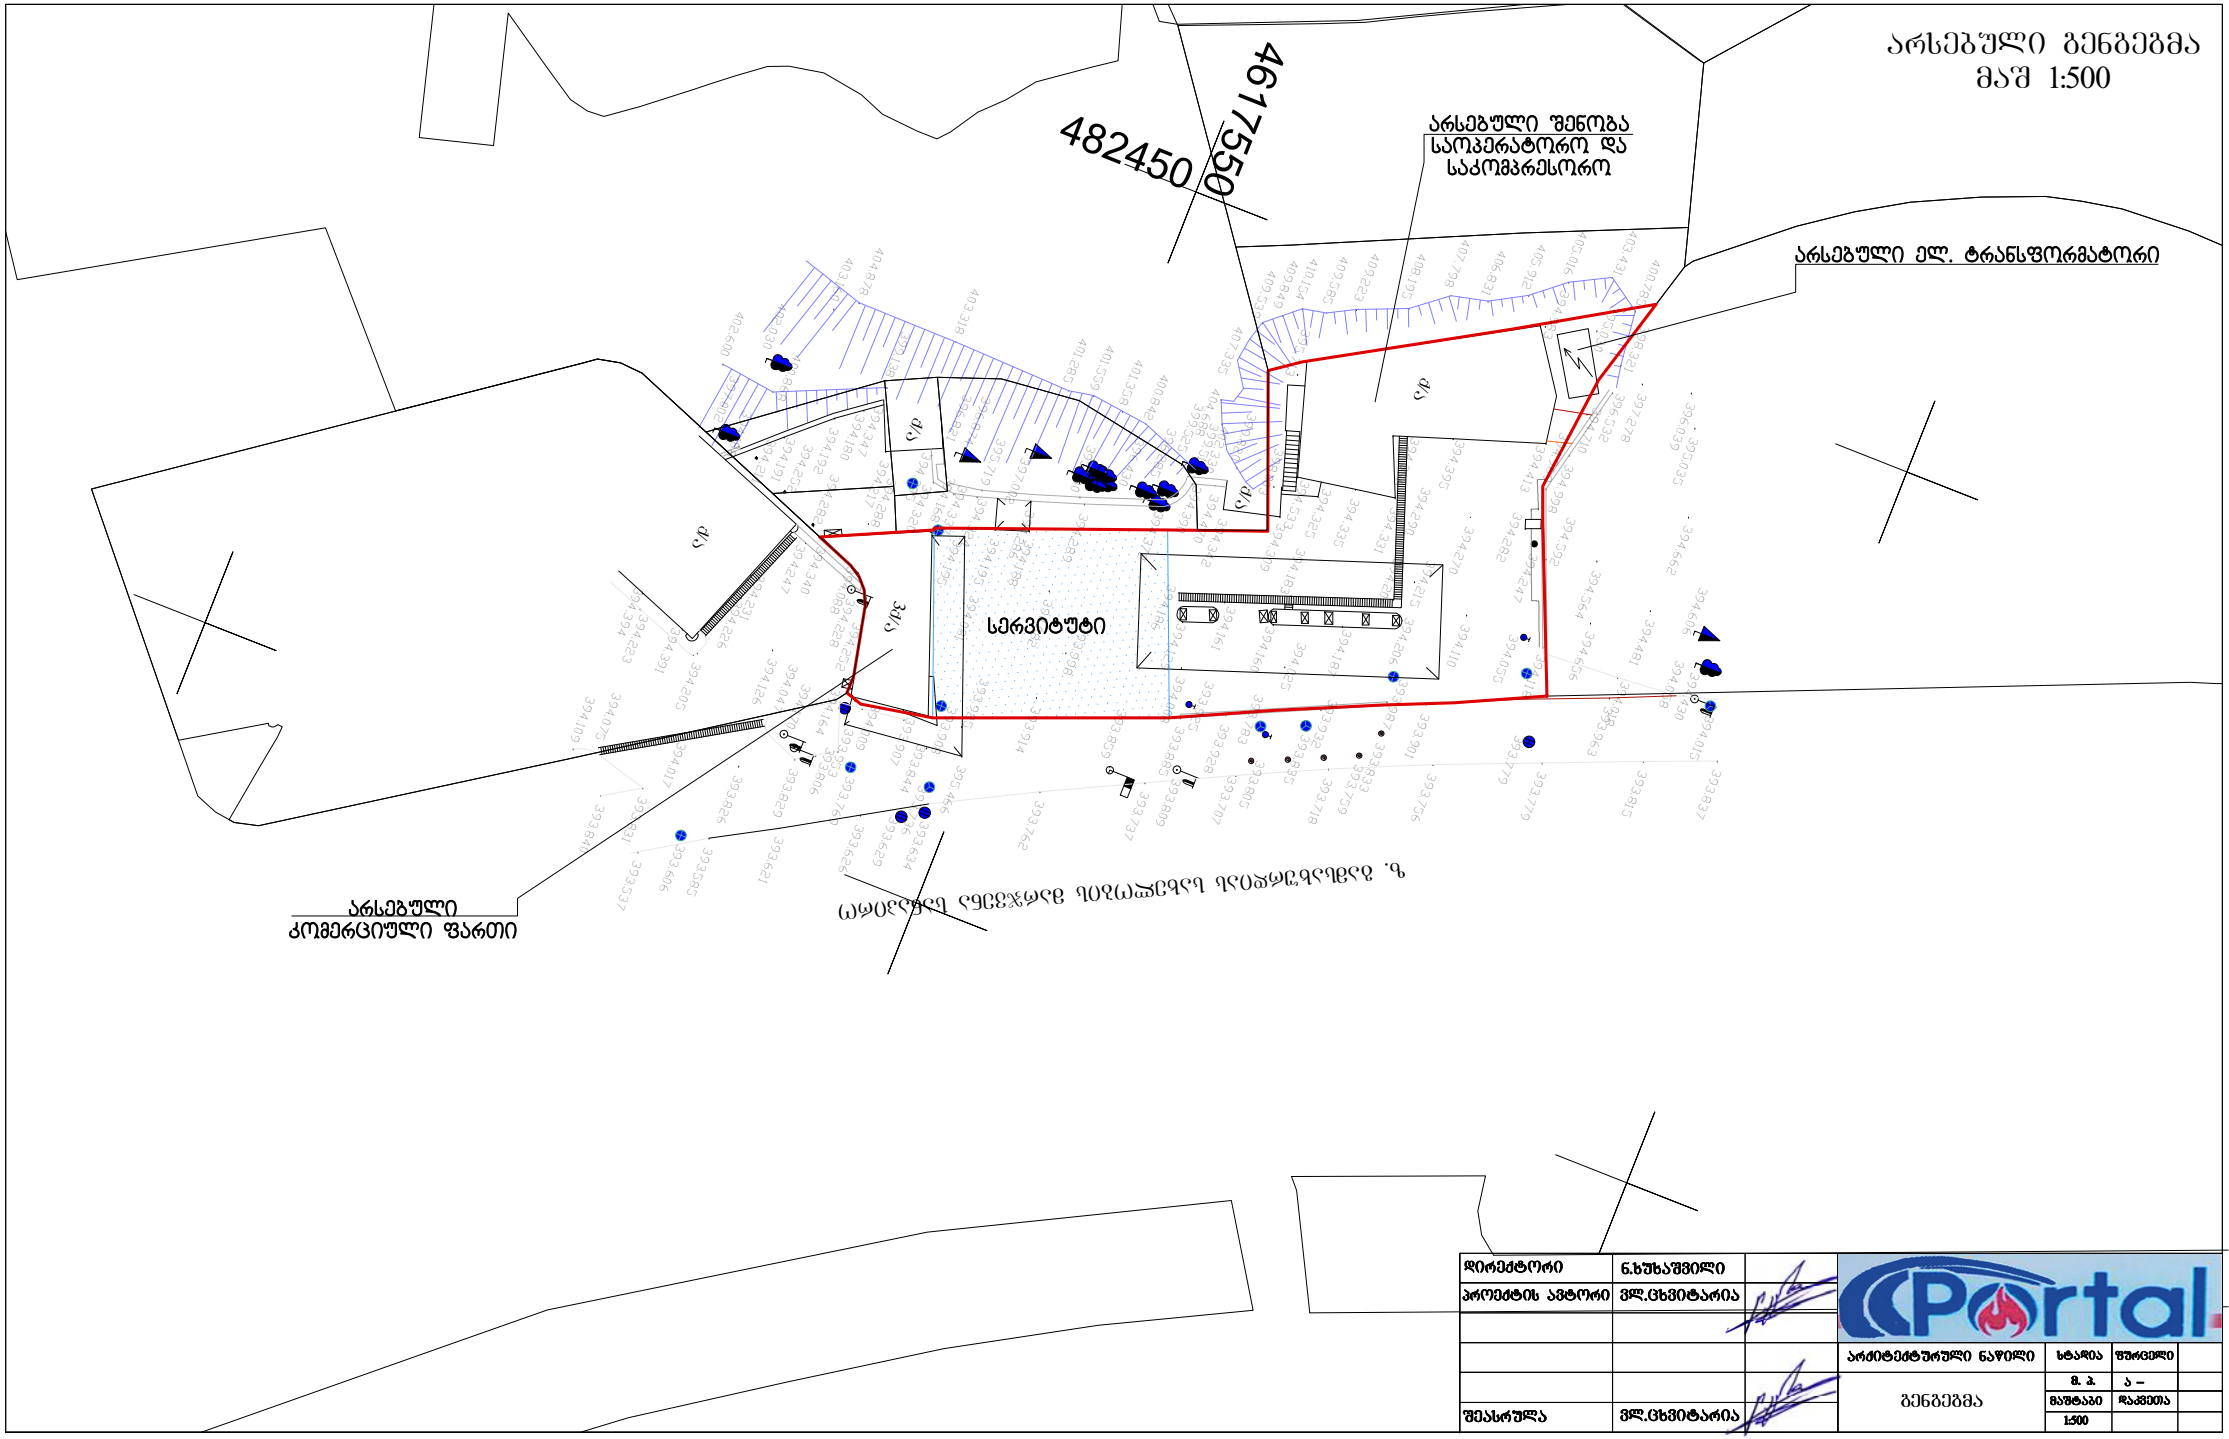

დირექტორი	ნ.ხუხაშვილი		Portal			
პროექტის ავტორი	ვლ.ცხვიტარია		არქიტექტურული ნაწილი	სტადია	შრომითი	
			გენგეგმა	მ. პ.	ა –	
				მასშტაბი	დაკვეთა	
შემასრულა	ვლ.ცხვიტარია			1:500		

გენგეგმა
მაშ 1:500

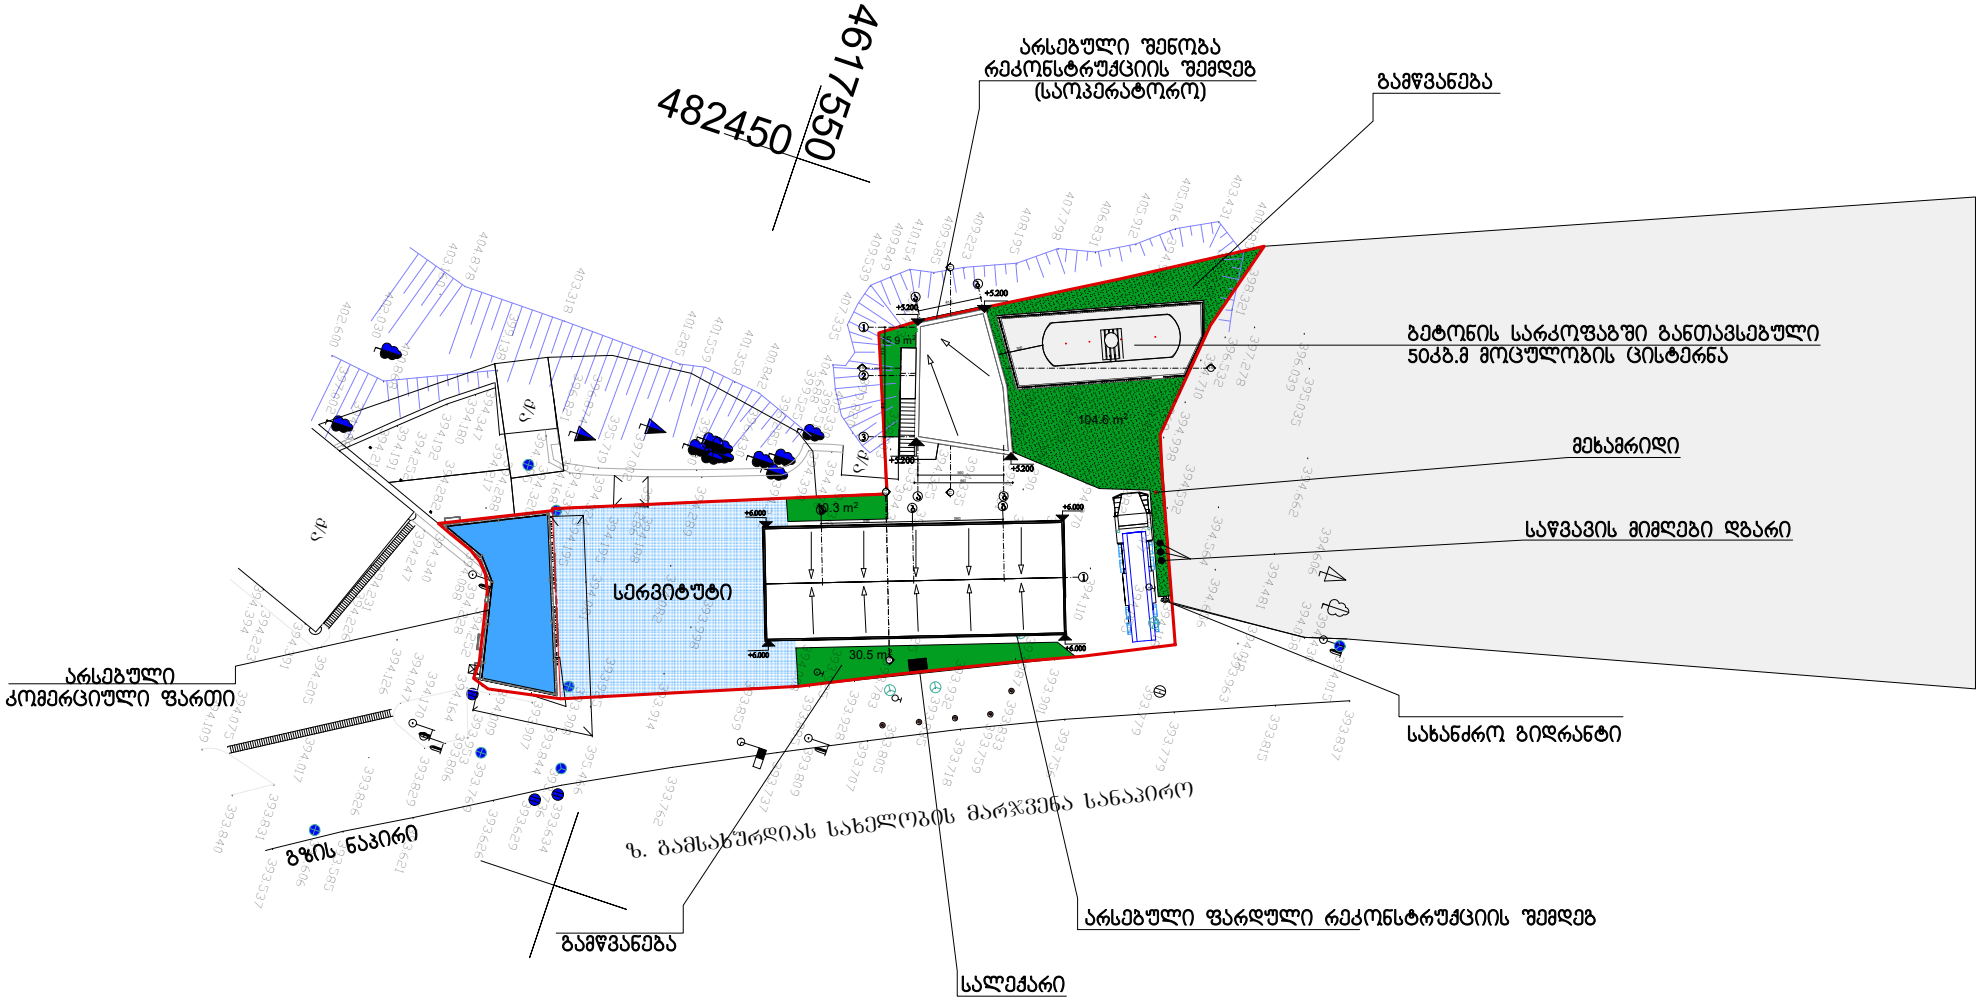

დირექტორი	ნ.ხუხაშვილი		
პროექტის ავტორი	ვლ.ცხვიტარია		
შესრულა	ვლ.ცხვიტარია		

არქიტექტურული ნაწილი

გენგეგმა

სტადია	ფურცელი		
მ. პ.	ა –		
მასშტაბი	დაკვეთა		
1:500			

გენგეგმა ტრანსპორტის მოძრაობის მიმართულების ჩვენებით
მაშ 1:500

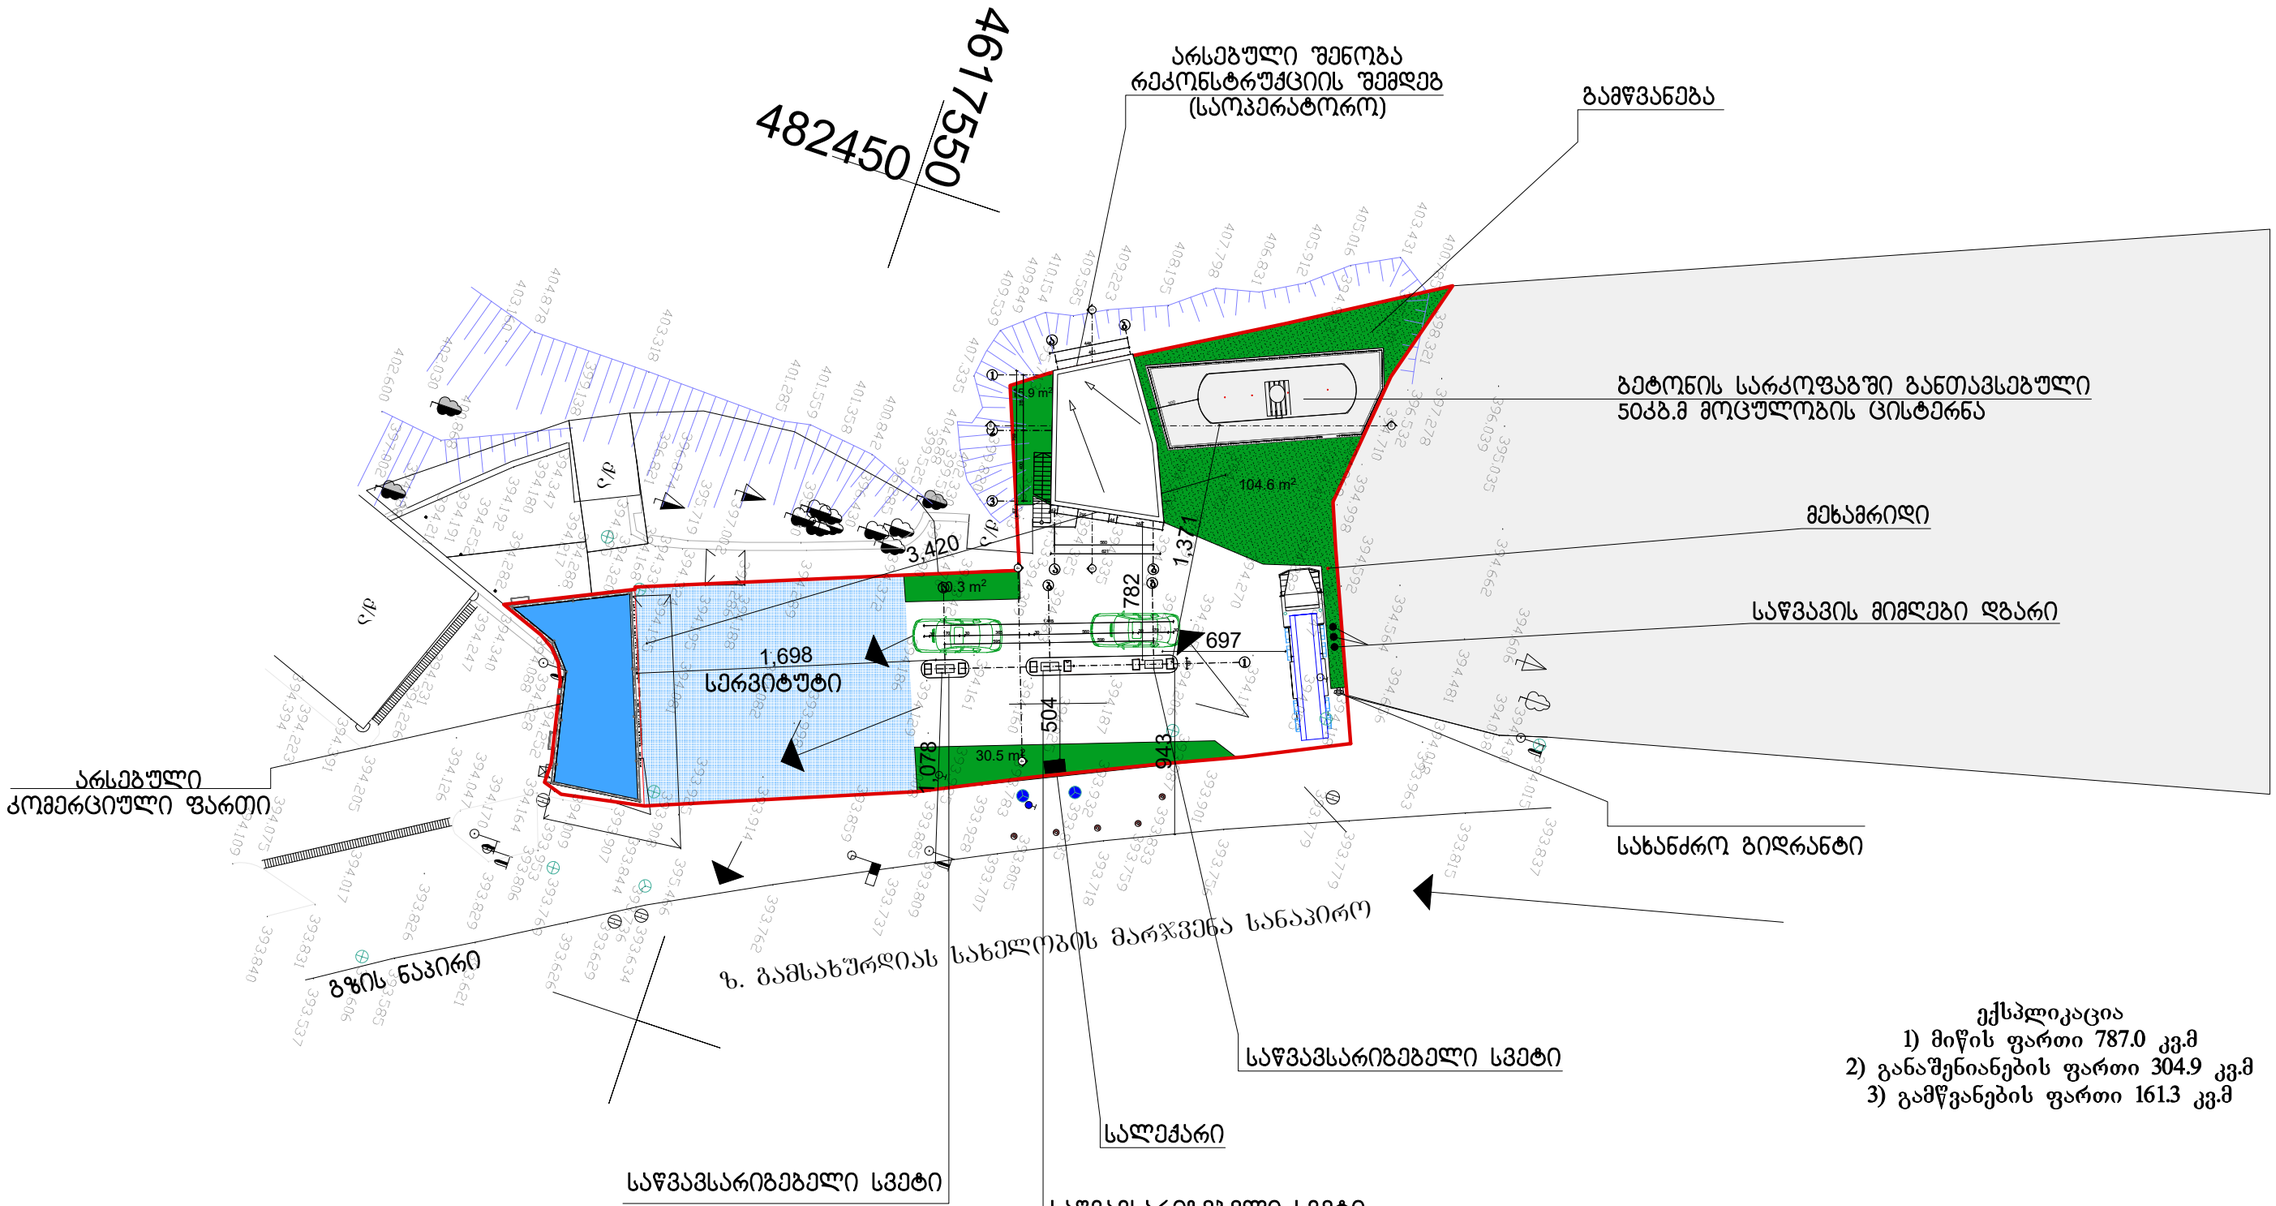

ექსპლიკაცია
1) მიწის ფართი 787.0 კვ.მ
2) განაშენიანების ფართი 304.9 კვ.მ
3) გამწვანების ფართი 161.3 კვ.მ

დირექტორი	ნ.ხუხაშვილი		Portal			
პროექტის ავტორი	ვლ.ცხვიტარია					
			არქიტექტურული ნაწილი	სტადია	შურცელი	
			გენგეგმა	მ. პ.	ა –	
შესრულა	ვლ.ცხვიტარია			მაშტაბი 1:500	დაკვეთა	