სიმაღლის სხივი 1:100

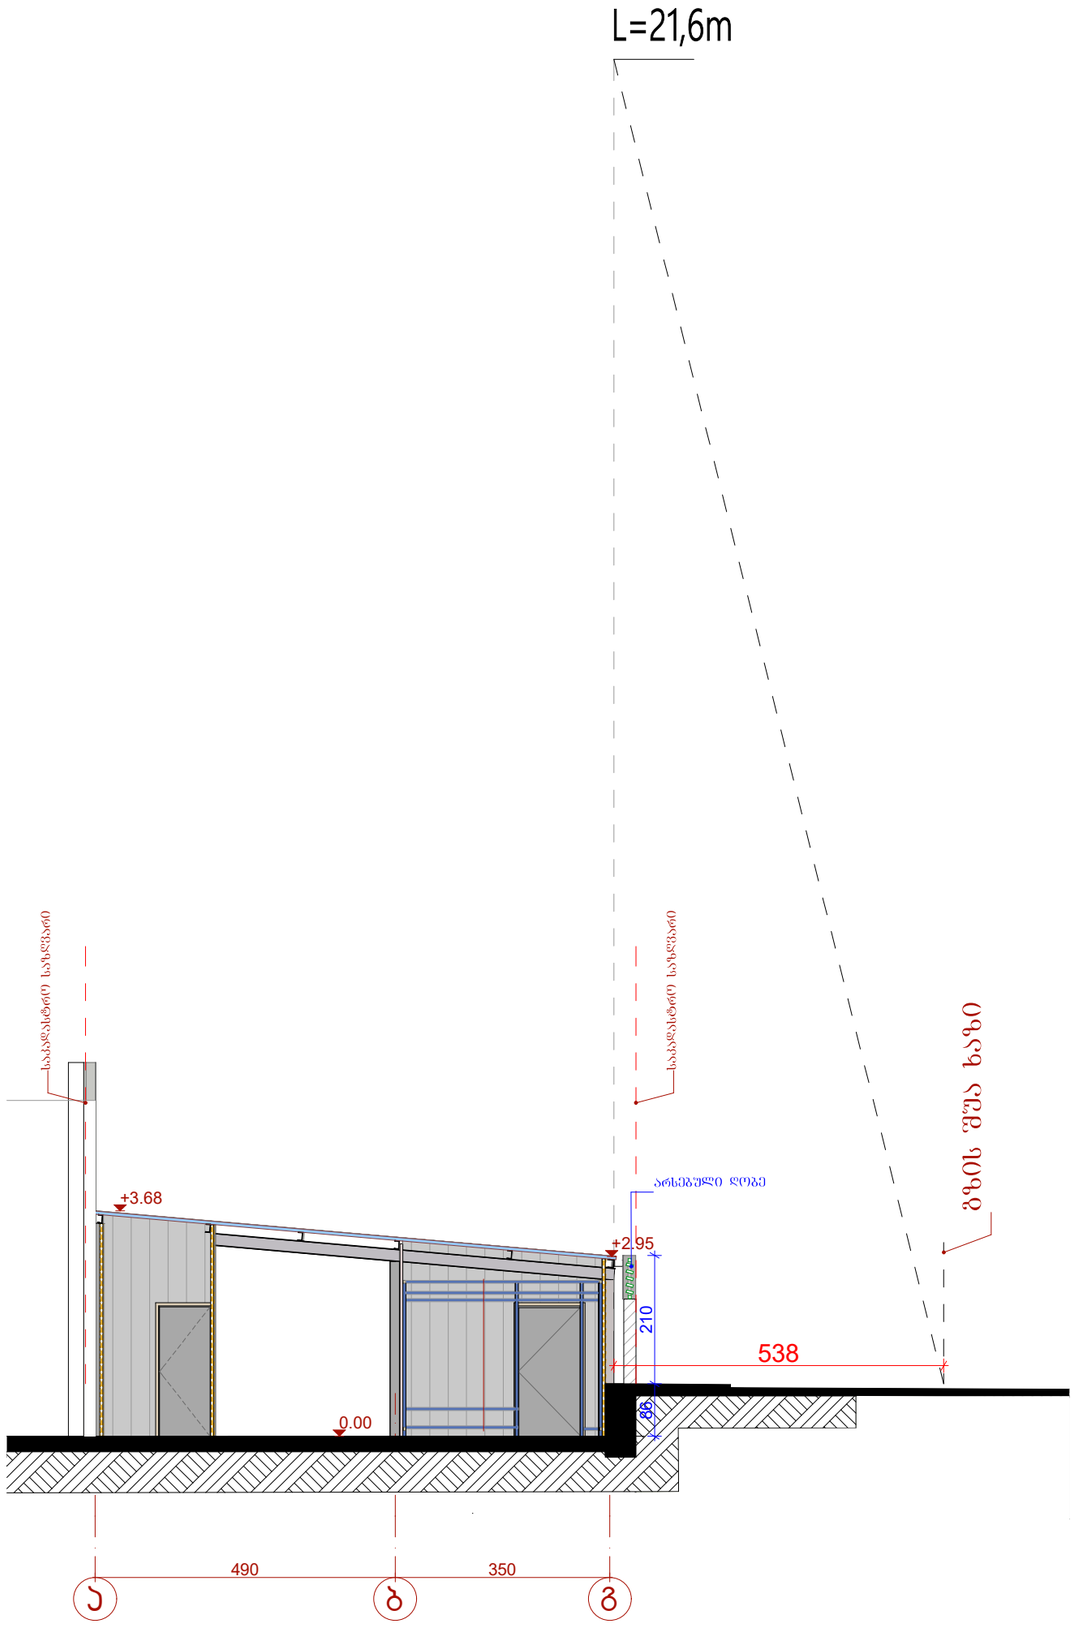

გენგეგმა- ფრაგმენტი 1:150

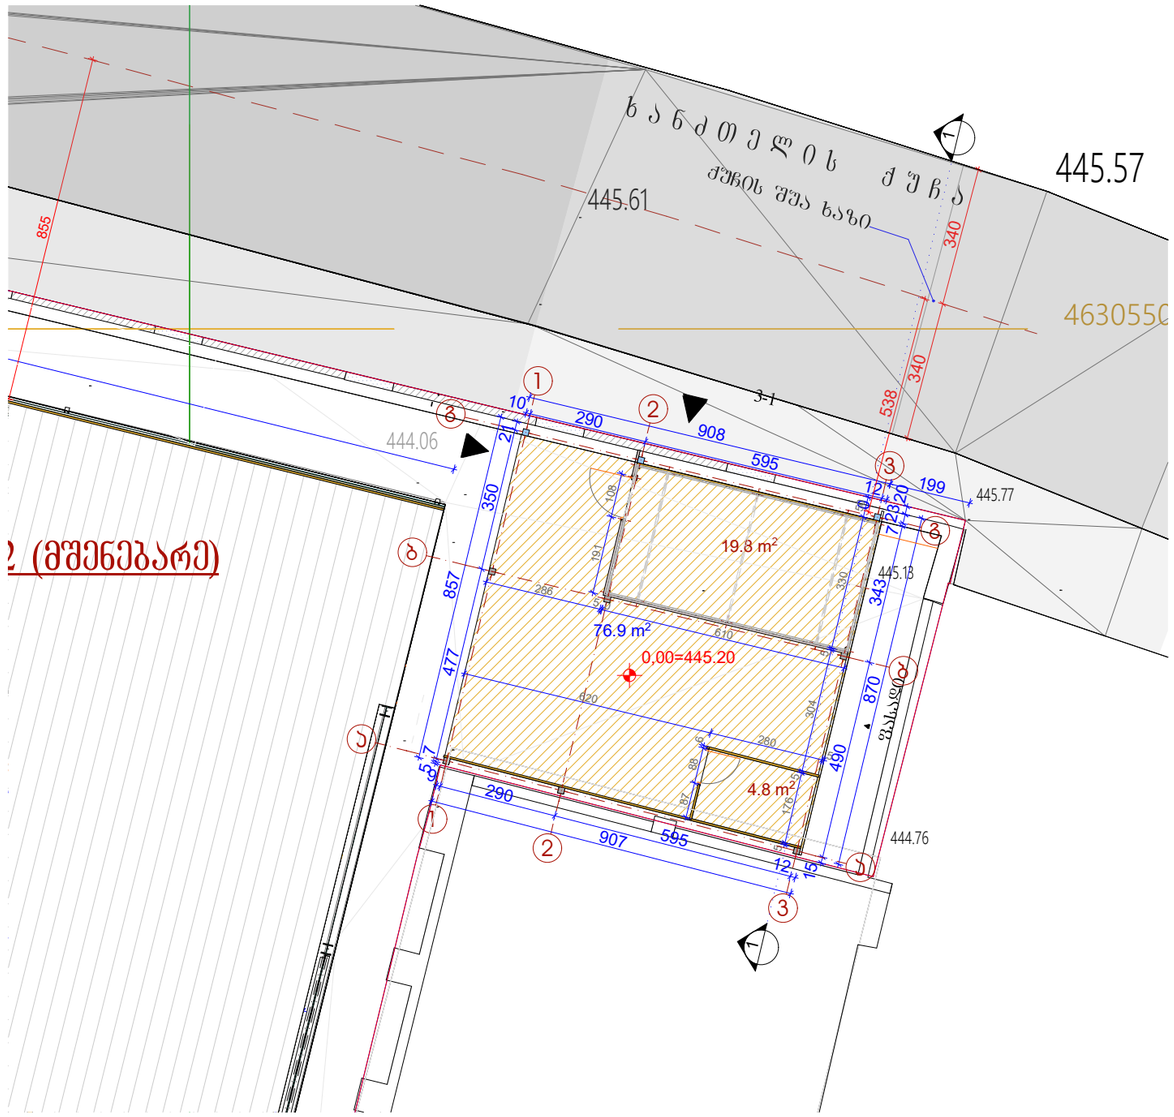

შ.პ.ს. „არჯა"

საპროექტო კომპანია
შ.პ.ს. „არჯა"
2020წ

ქ. ობილისი
კაკაბეთის ქ. 28-4ა
ტელ: 577 901110

პროექტის სახელწოდება:

ხ.ს. ობილისის ახალშენებლო- სამონტაჟო ინსტრუმენტების ჭარხნის ტერიტორიაზე სასაწყობე შარდულის მოწყობა

მის. ობილისი ხანძთელის ქ №2

დირექტორი	ირაკლი ქამუშაძე
შესრულა	ირაკლი ქამუშაძე
შეამოწმა	ირმა ქამუშაძე