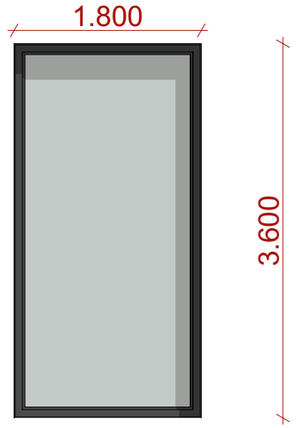

ალუმინის მთლიანი ვიტრაჟი - ზომებით 3.6X1.8
რაოდენობა - 8 ცალი

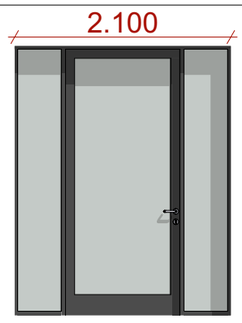

ალუმინის კარ-ფანჯარა - ზომებით 2.1X2.6
რაოდენობა - 3 ცალი

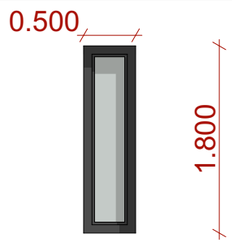

ალუმინის ფანჯარა - ზომებით 0.5X1.8
რაოდენობა - 10 ცალი

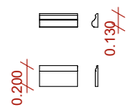

საფასადე კარნიზები - მთლიან პარაპეტზე

მოსაპირკეთებელი მასალა -
კრემისფერი ტრავერტინი ძირითად ფასადებზე

მოსაპირკეთებელი მასალა -
მუქი კრემისფერი ტრავერტინი პარაპეტზე

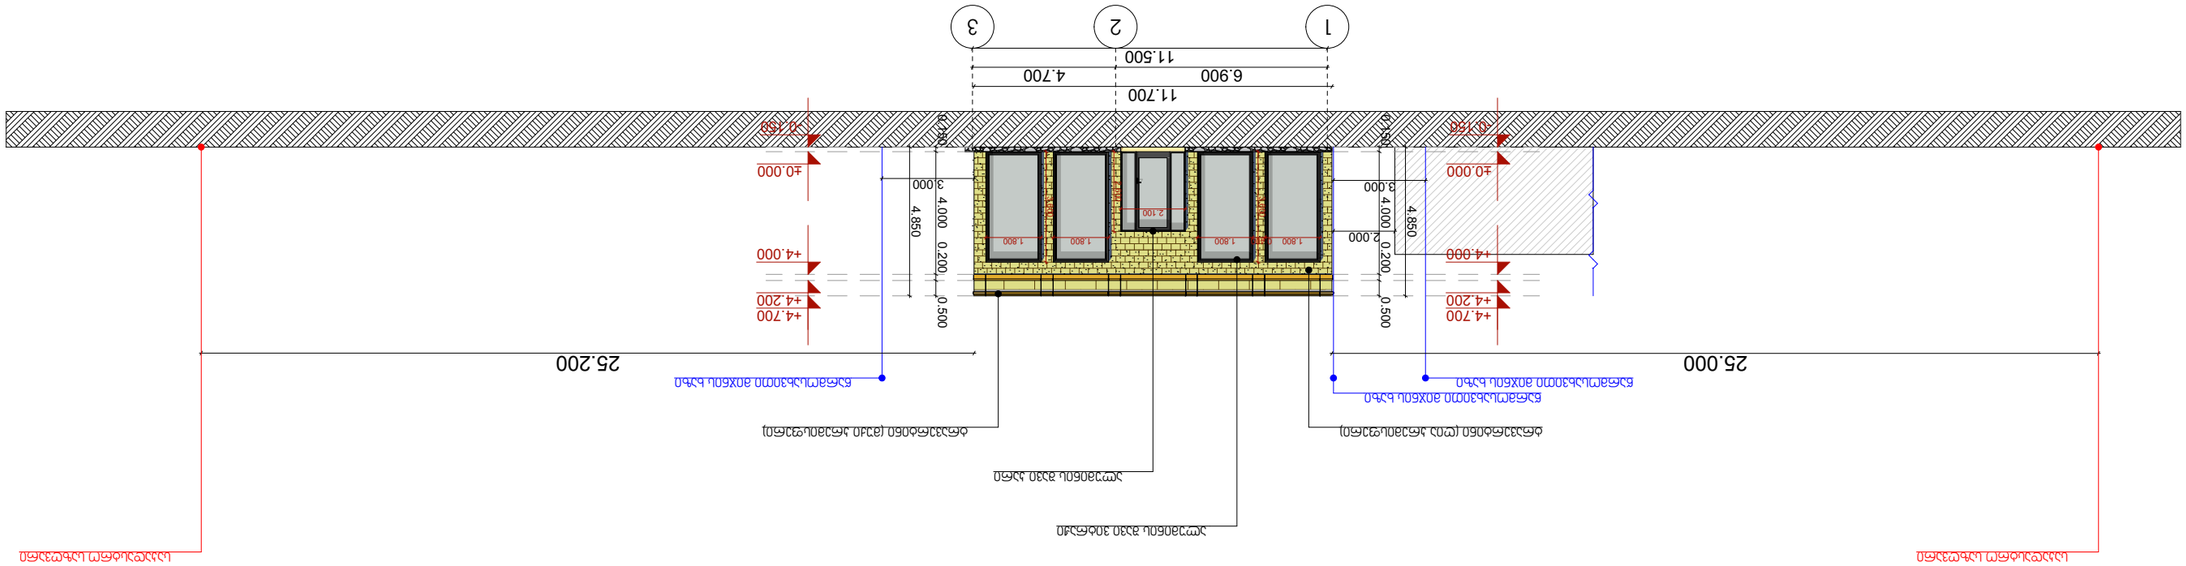

GSPublisherVersion 0.2.100.45

11.500

6.900 4.700

±0.000

-0.150

+4.000

+4.200

+4.700

4.850

0.150 4.000 0.200 0.500

±0.000

-0.150

+4.000

+4.200

+4.700

4.850

0.150 4.000 0.200 0.500

11.700

25.000 25.200

1.800

3.600

0.400 1.800

2.100

2.600

1.800

3.600

1.800

3.000 3.000

2.000

საკადასტრო საზღვარი საკადასტრო საზღვარი

ტრავერტინი (ღია კრემისფერი) ტრავერტინი (მუქი კრემისფერი)

ალუმინის შავი ვიტრაჟი

ალუმინის შავი კარი

წარმოსახვითი მიჯნის ხაზი
წარმოსახვითი მიჯნის ხაზი წარმოსახვითი მიჯნის ხაზი

1 2 3

ფასადი 1-3 1:200

დირექტორი მეგი დევაძე

არქიტექტორი ნიკო გაფრინდაშვილი

არქიტექტორი

პროექტი ფურცელი ფურცლები თარიღი

ქ. თბილისი, ნ. გოცირიძის ქ. #35

შ.პ.ს ფორტის გრუპი მასშტაბი 1:200

მისამართი ი. ხვიჩიას #32

საკონტაქტო ინფორმაცია

info@fortis.ge
599 44 56 44

ფორტის გრუპი

2020 w.

ლაშა ჭიღლაძე

ფასადი 1-3

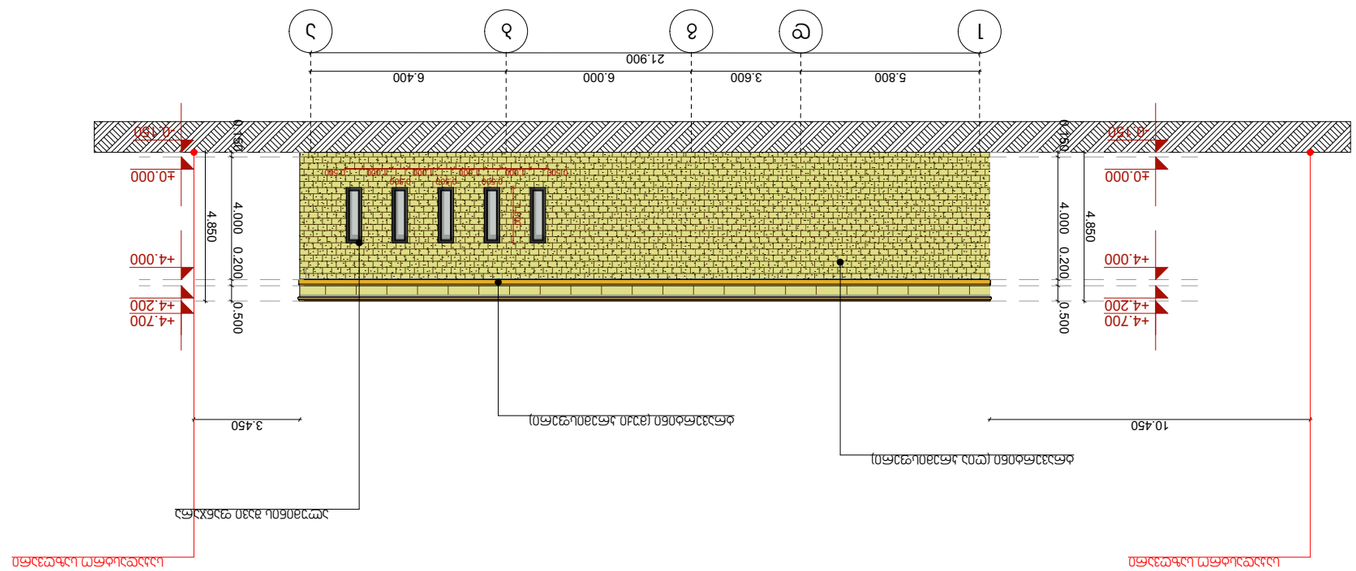

GSPublisherVersion 0.2.100.45

±0.000

-0.150

+4.000

+4.200

+4.700

4.850

0.150 4.000 0.200 0.500

±0.000

-0.150

+4.000

+4.200

+4.700

4.850

0.150 4.000 0.200 0.500

21.900

5.800 3.600 6.000 6.400

10.450 3.450

0.500 1.000

0.500
1.000

0.500
1.000

0.500
1.000 0.500

1.800

საკადასტრო საზღვარი საკადასტრო საზღვარი

ტრავერტინი (მუქი კრემისფერი)

ტრავერტინი (ღია კრემისფერი)

ალუმინის შავი ფანჯარა

1 d g b a

1-ა ფასადი 1:200

დირექტორი მეგი დევაძე

არქიტექტორი ნიკო გაფრინდაშვილი

არქიტექტორი

პროექტი ფურცელი ფურცლები თარიღი

ქ. თბილისი, ნ. გოცირიძის ქ. #35

შ.პ.ს ფორტის გრუპი მასშტაბი 1:200

მისამართი ი. ხვიჩიას #32

საკონტაქტო ინფორმაცია

info@fortis.ge
599 44 56 44

ფორტის გრუპი

2020 w.

ლაშა ჭიღლაძე

1-ა ფასადი

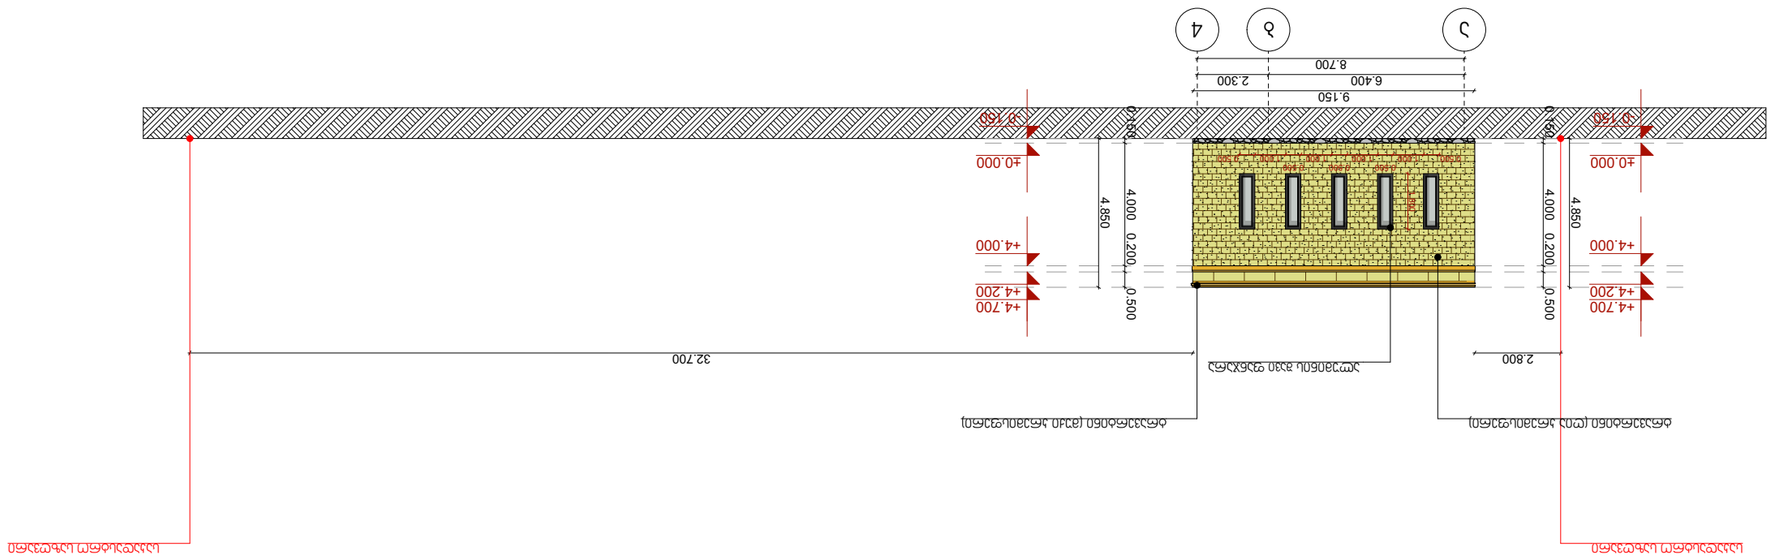

GSPublisherVersion 0.2.100.45

±0.000

-0.150

+4.000

+4.200

+4.700

4.850

0.150 4.000 0.200 0.500

±0.000

-0.150

+4.000

+4.200

+4.700

4.850

0.150 4.000 0.200 0.500

8.700

9.150

6.400 2.300

2.800 32.700

0.500 1.000

0.500
1.000

0.500
1.000

0.500
1.000 0.500

1.800

საკადასტრო საზღვარი საკადასტრო საზღვარი

ტრავერტინი (ღია კრემისფერი) ტრავერტინი (მუქი კრემისფერი)

ალუმინის შავი ფანჯარა

a b 4

ა-4 ფასადი 1:200

დირექტორი მეგი დევაძე

არქიტექტორი ნიკო გაფრინდაშვილი

არქიტექტორი

პროექტი ფურცელი ფურცლები თარიღი

ქ. თბილისი, ნ. გოცირიძის ქ. #35

შ.პ.ს ფორტის გრუპი მასშტაბი 1:200

მისამართი ი. ხვიჩიას #32

საკონტაქტო ინფორმაცია

info@fortis.ge
599 44 56 44

ფორტის გრუპი

2020 w.

ლაშა ჭიღლაძე

ა-4 ფასადი

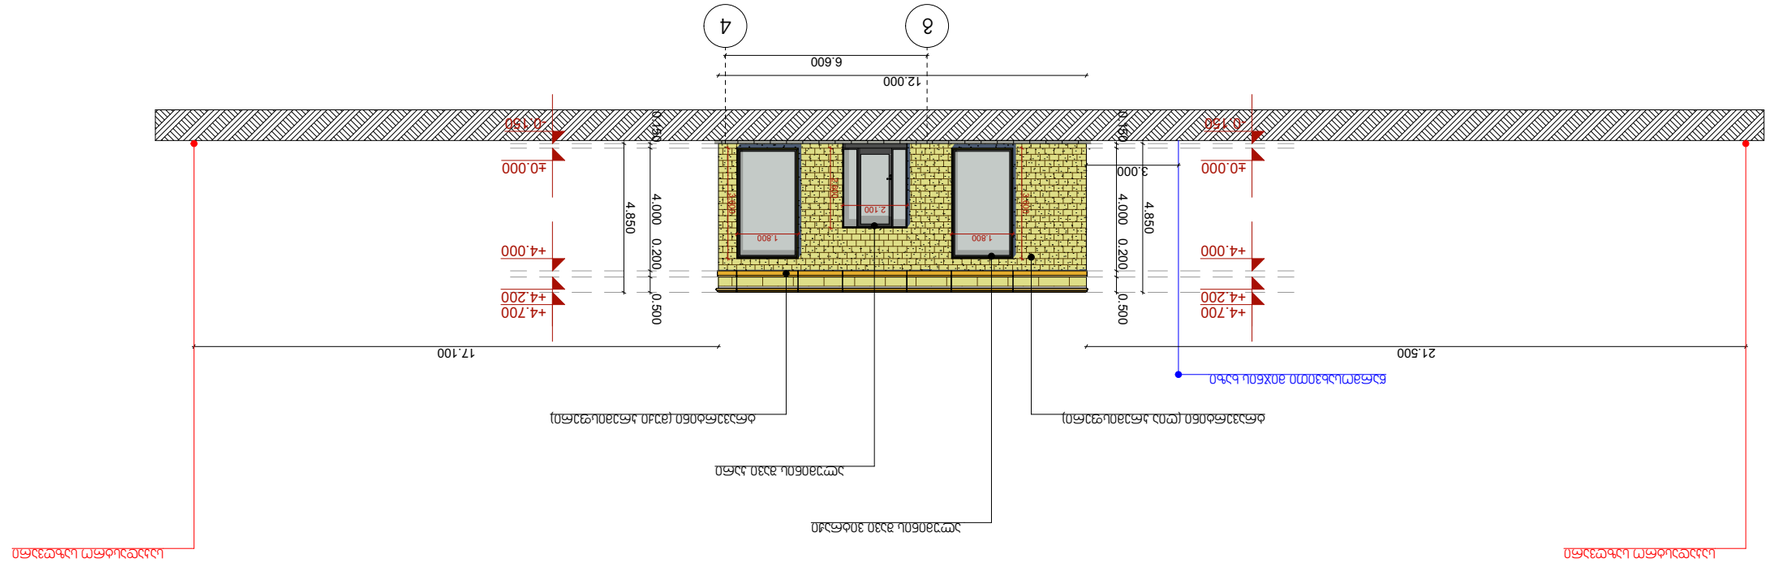

GSPublisherVersion 0.2.100.45

±0.000

-0.150

+4.000

+4.200

+4.700

4.850

0.150 4.000 0.200 0.500

±0.000

-0.150

+4.000

+4.200

+4.700

4.850

0.150 4.000 0.200 0.500

6.600

12.000

21.500 17.100

1.800

3.600

2.100

2.600

3.600

1.800

3.000

საკადასტრო საზღვარი საკადასტრო საზღვარი

ტრავერტინი (ღია კრემისფერი) ტრავერტინი (მუქი კრემისფერი)

ალუმინის შავი ვიტრაჟი

ალუმინის შავი კარი

წარმოსახვითი მიჯნის ხაზი

g 4

გ-4 ფასადი 1:200

დირექტორი მეგი დევაძე

არქიტექტორი ნიკო გაფრინდაშვილი

არქიტექტორი

პროექტი ფურცელი ფურცლები თარიღი

ქ. თბილისი, ნ. გოცირიძის ქ. #35

შ.პ.ს ფორტის გრუპი მასშტაბი 1:200

მისამართი ი. ხვიჩიას #32

საკონტაქტო ინფორმაცია

info@fortis.ge
599 44 56 44

ფორტის გრუპი

2020 w.

ლაშა ჭიღლაძე

გ-4 ფასადი

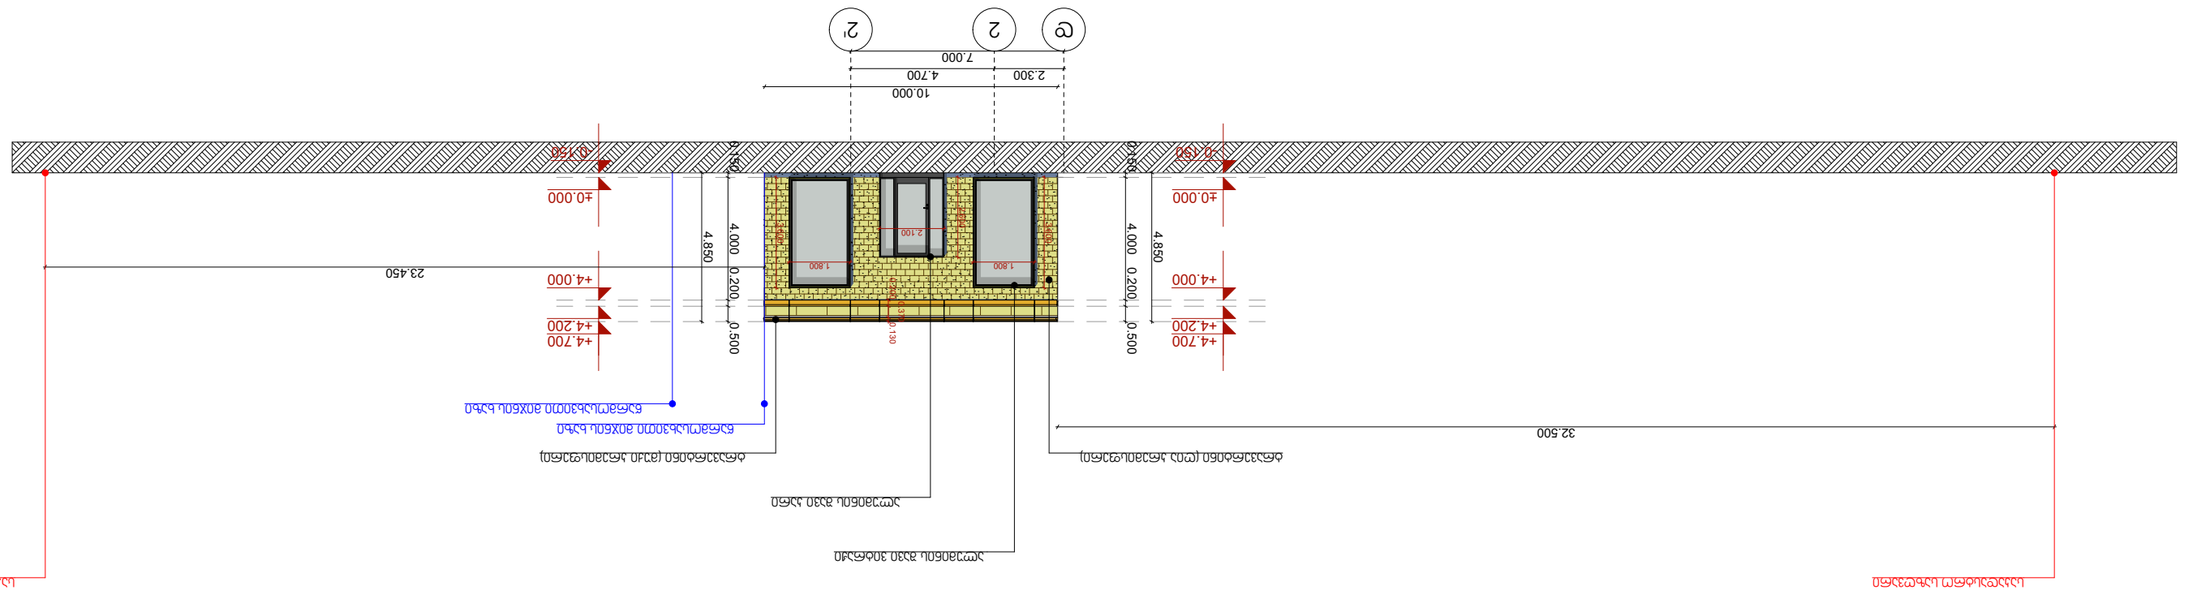

GSPublisherVersion 0.2.100.45

±0.000

-0.150

+4.000

+4.200

+4.700

4.850

0.150 4.000 0.200 0.500

±0.000

-0.150

+4.000

+4.200

+4.700

4.850

0.150 4.000 0.200 0.500

2.300 4.700
7.000

10.000

32.500

23.450 1.800

3.600

2.100

2.600

3.600

1.800

0.200

0.370

0.130

საკადასტრო საზღვარი საკადასტრო საზღვარი

ტრავერტინი (ღია კრემისფერი) ტრავერტინი (მუქი კრემისფერი)

ალუმინის შავი ვიტრაჟი

ალუმინის შავი კარი

წარმოსახვითი მიჯნის ხაზი

წარმოსახვითი მიჯნის ხაზი

d 2 2'

დ-2 ფასადი 1:200

დირექტორი მეგი დევაძე

არქიტექტორი ნიკო გაფრინდაშვილი

არქიტექტორი

პროექტი ფურცელი ფურცლები თარიღი

ქ. თბილისი, ნ. გოცირიძის ქ. #35

შ.პ.ს ფორტის გრუპი მასშტაბი 1:200

მისამართი ი. ხვიჩიას #32

საკონტაქტო ინფორმაცია

info@fortis.ge
599 44 56 44

ფორტის გრუპი

2020 w.

ლაშა ჭიღლაძე

დ-2 ფასადი