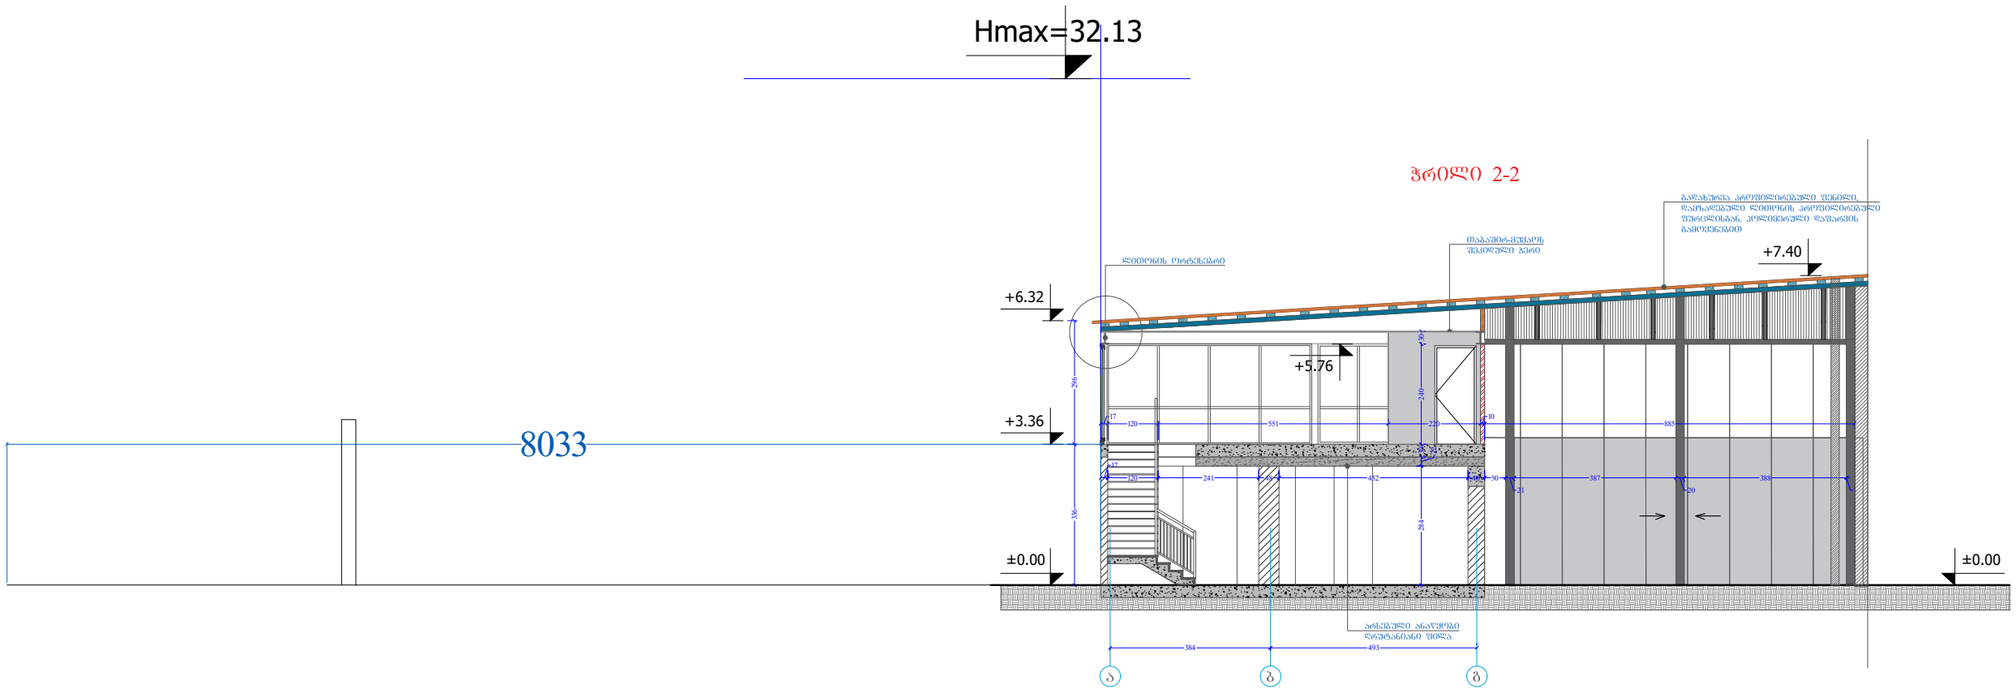

MHD GROUP

ოფისი ახვლედიანის ქუჩაზე

არქიტექტურული პროექტი

დამკვეთი: "ფეიდალ ჯორჯია"
CLIENT

მისამართი: ქ.თბილისი, ახვლედიანის ქუჩა №8
ADRESS საკადასტრო კოდი:01.19.16.001.036

შენიშვნები:

სიტუაციური სქემა

კორექტირება

№	თარიღი	ალწერა
1		
2		
3		

პროექტის №:
PROJECT N:

თარიღი:
DATE N:

საპროექტო ჯგუფი

არქიტექტორი: ხატია ხვედელიძე
თეიმურაზ ჯვირკეველია

საავტორო უფლებები:
COPYRIGHT HALL ARCHITECTS: **MHD GROUP**

ნახაზი:
DRWG:

სიმაღლის სქემა

მ 1:100

A3

4