ფასადი 10-1 ღერძებში

მ 1:100

საპროექტო მიწის ნაკვეთის
საკადასტრო წითელი ხაზი

წითელი ხაზი ცვლადი

წითელი ხაზი ცვლადი

პირობითი ნიშნები:

- კედელი
- ფილა
- წითელი ხაზი
- +20.116 არქიტექტურული ნიშნული

ობიექტის მისამართი

ქ. თბილისი. მორეტის ქ. №24ა/
ქ. თბილისი,მორეტის ქ № 24ა-ს
მიმდებარედ

დამკვეთი:

გოჩა შავშიშვილი
იური ხელაძე

პროექტის სახელწოდება:

მრავალბინიანი საცხოვრებელი
სახლი

საპროექტო ორგანიზაცია:

შ.პ.ს. „XG“

საიდენტიფიკაციო კოდი
404392527

მის. ხოშბარია-ბარნოვის ქ. №27/42ა

ტ -- 579 747 741

პროექტის ავტორი	სახელი გვარი	ხელმოწერა
დირექტორი	გ. ფურცხვანიძე	
არქიტექტორი	ლ. შანშიაშვილი	

დაპ.	№
სტადია	პროექტი

თარიღი	ფურცლის №	ფურცლების რაოდენობა
2020	-	-

ფასადი ი-ა ღერძებში

მ 1:100

ექსპლიკაცია:

პირობითი ნიშნები:

კედელი

ფილა

წითელი ხაზი

არაკონსტრუქციული ნიმუშები

ობიექტის მისამართი

ქ. თბილისი. მორეტის ქ. №24ა/
ქ. თბილისი,მორეტის ქ № 24ა-ს მიმდებარედ

დამკვეთი:

გოჩა შავშიშვილი
ირაკლი ხელაძე

პროექტის სახელწოდება:

მრავალბინიანი საცხოვრებელი სახლი

საპროექტო ორგანიზაცია:

შ.პ.ს. „XG"

საიდენტიფიკაციო კოდი
404392527

მის. ხოშტარია-ბარნოვის ქ. №27/42ა

ტ -- 579 747 741

თანამდებობა	სახელი გვარი	ხელმოწერა
დირექტორი	გ. ფურცხვანიძე	
არქიტექტორი	ლ. შანშიაშვილი	

დაპვ.	№
სტადია	პროექტი

თარიღი	ფურცლის №	ფურცლების რაოდენობა
2017	-	-

1 2 3 4 5 6 7 8 9 10

59 20

+2.860

+3.040

+5.960

+6.140

+9.060

+9.240

+12.160

+12.340

+15.260

+15.440

±0.000

+3.040

+5.440

+6.140

+8.540

+9.240

+11.640

+12.340

+14.740

+15.440

+17.840

+20.940
+1.100

+19.920

+3.940

+5.440

+7.040

+8.540

+10.140

+11.640

+13.240

+14.740

+16.340

+17.840

+19.890

±0.000
+4.140

+7.240

+10.340

+13.440

+16.540

+21.840

-1.370

-0.440

+22.380

2,850

+21.700

+18.360

+21.560

+0.075

-1.890

357 240 217 143 270 600 270 410 290

თანამდებობა

სტადია პროექტი

თარიღი ფურცლის # ფურცლების რაოდენობა

2020 -

არქიტექტორი

დირექტორი

სახელი გვარი ხელმოწერა

m 1:100

გ. ფურცხვანიძე

-

ქ. თბილისი. მორეტის ქ. #24ა/

ქ. თბილისი,მორეტის ქ # 24ა-ს

მიმდებარედ

ექსპლიკაცია:

პირობითი ნიშნები:

კედელი

ფილა
წითელი ხაზი

საპროექტო მიწის ნაკვეთის

საკადასტრო წითელი ხაზი

წითელი ხაზი ცვლადი წითელი ხაზი ცვლადი

არქოტექტურული ნიშნული

ლ. შანშიაშვილი

ობიექტის მისამართი

საპროექტო ორგანიზაცია:

dakv. #

მრავალბინიანი საცხოვრებელი

სახლი
S.p.s. `XG~

საიდენტიფიკაციო კოდი

404392527

t -- 579 747 741
მის. ხოშტარია-ბარნოვის ქ. #27/42ა

ფასადი 1-10 ღერძებში

პროექტის სახელწოდება:

გოჩა შავშიშვილი

იური ხელაძე

დამკვეთი:

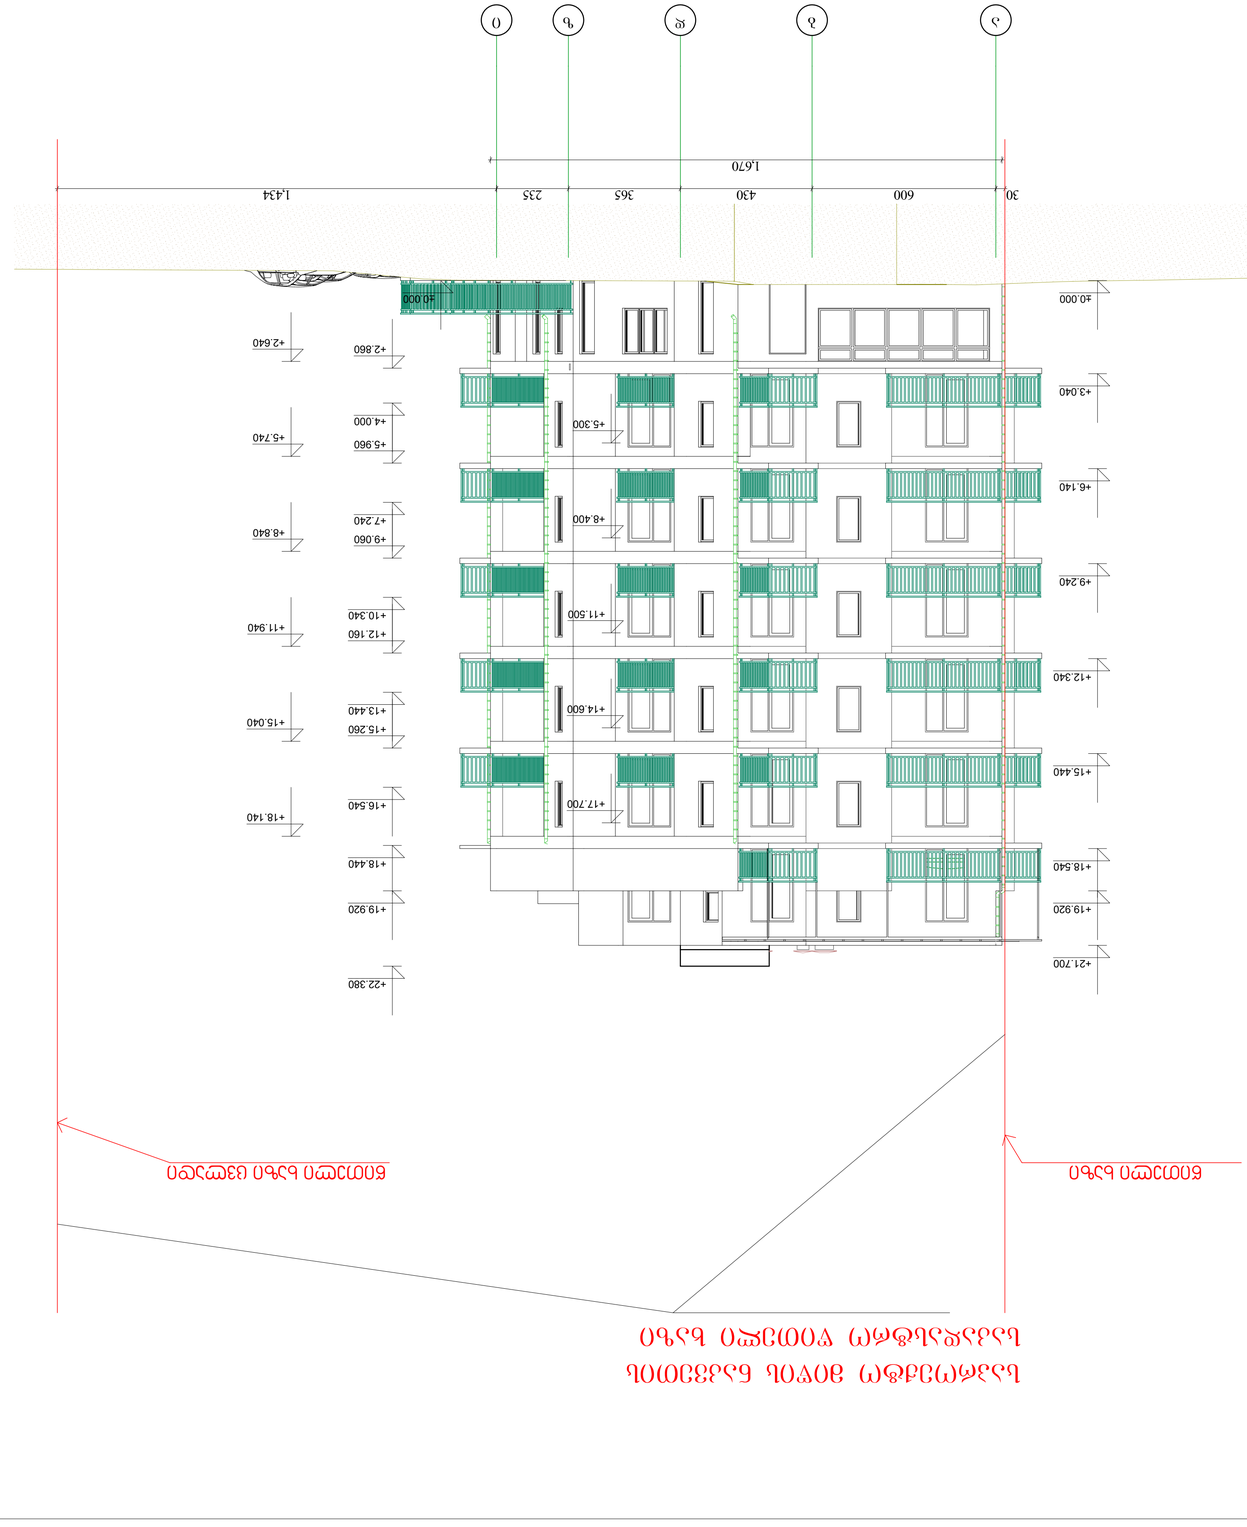

a b d z i

30 600 430 365 235 1,434

±0.000

+3.040

+6.140

+9.240

+12.340

+15.440

+18.540

+2.640

+5.740

+8.840

+11.940

+15.040

+18.140

±0.000

+5.300

+8.400

+11.500

+14.600

+17.700

+4.000

+7.240

+10.340

+13.440

+16.540

+19.920

+18.440

+2.860

+5.960

+9.060

+12.160

+15.260

+21.700

+22.380

1,670

+19.920

თანამდებობა

სტადია პროექტი

თარიღი ფურცლის # ფურცლების რაოდენობა

2017 -

არქიტექტორი

დირექტორი

სახელი გვარი ხელმოწერა

m 1:100

გ. ფურცხვანიძე

-

ქ. თბილისი. მორეტის ქ. #24ა/

ქ. თბილისი,მორეტის ქ # 24ა-ს

მიმდებარედ

ექსპლიკაცია:

პირობითი ნიშნები:

კედელი

ფილა
წითელი ხაზი

საპროექტო მიწის ნაკვეთის

საკადასტრო წითელი ხაზი

წითელი ხაზი წითელი ხაზი ცვლადი

არქოტექტურული ნიშნული

ლ. შანშიაშვილი

ობიექტის მისამართი

საპროექტო ორგანიზაცია:

dakv. #

მრავალბინიანი საცხოვრებელი

სახლი
S.p.s. `XG~

საიდენტიფიკაციო კოდი

404392527

t -- 579 747 741
მის. ხოშტარია-ბარნოვის ქ. #27/42ა

ფასადი ა-ი ღერძებში

პროექტის სახელწოდება:

გოჩა შავშიშვილი

იური ხელაძე

დამკვეთი: