H=L/Y
H=21.706/0.4=54.265 m

ჭრილი 1-1

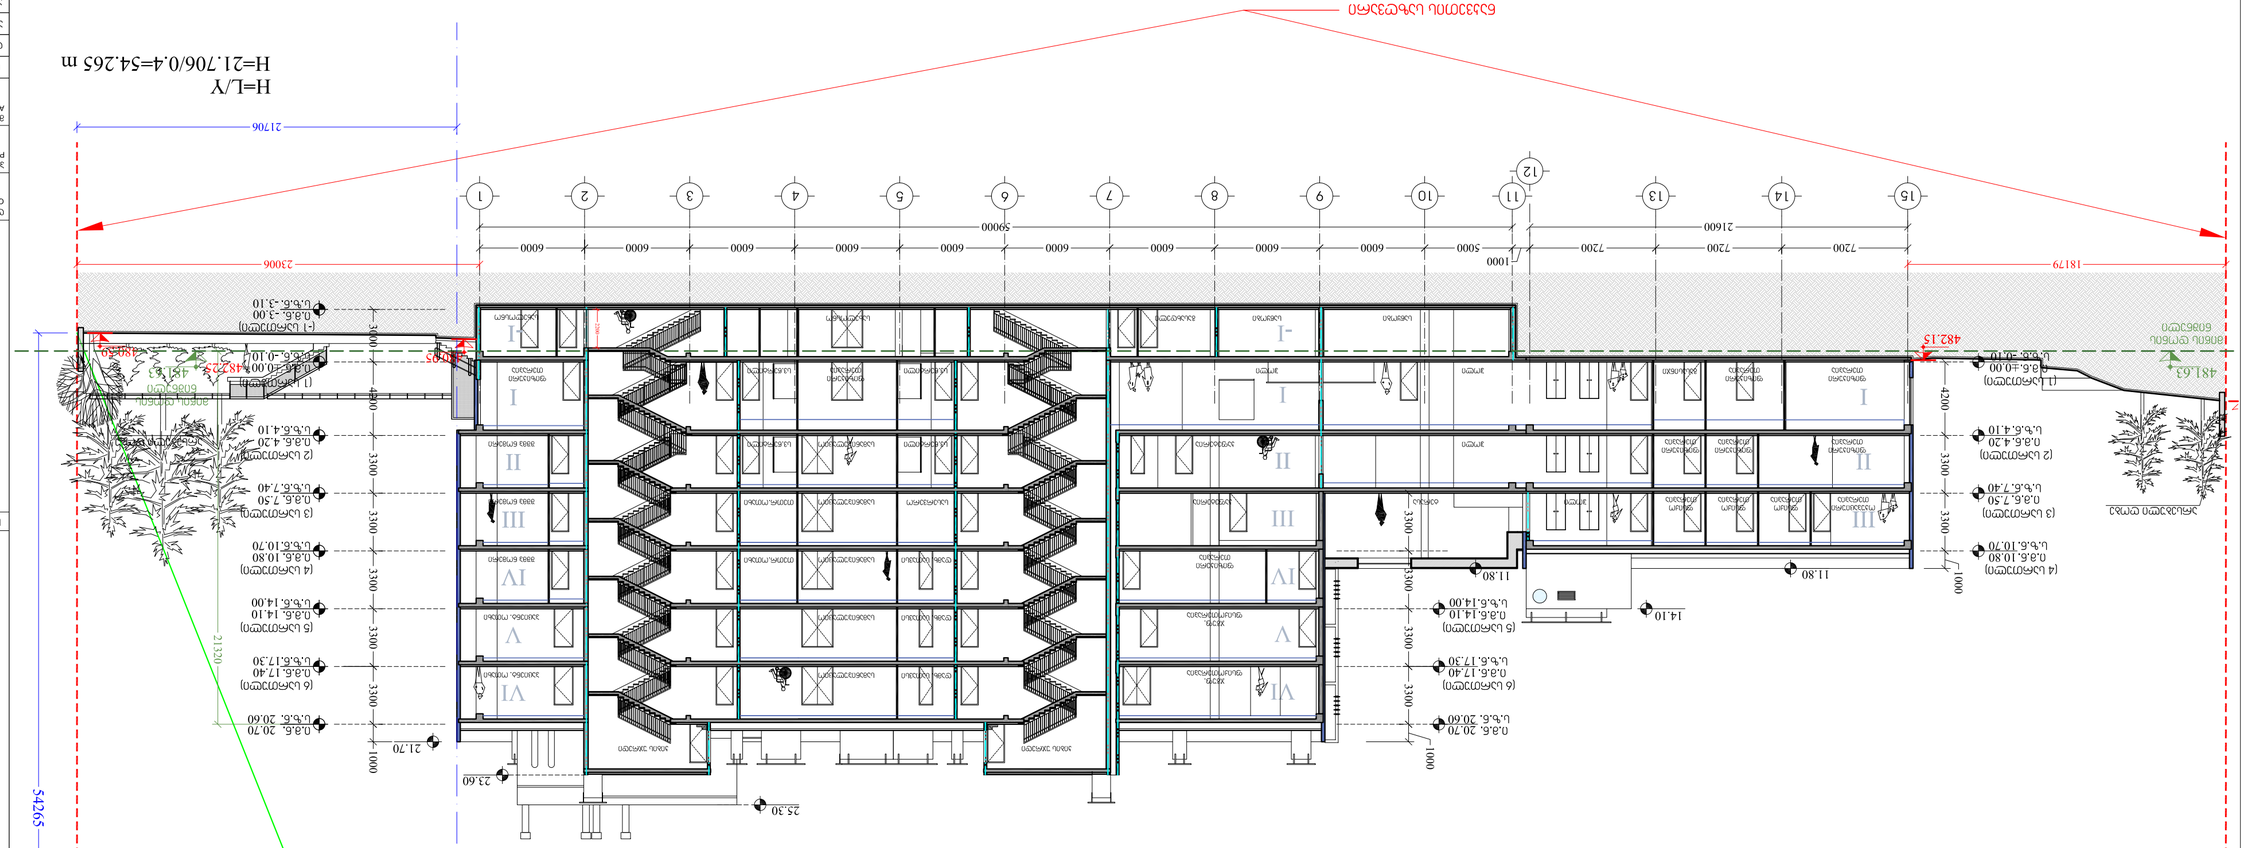
ნაგებობის სიგრძე
21706
23006
18179
2160
9000
1000
5000
6000
7200
4200
3300
1000
4481.63
482.15
481.25
480.95
11.80
14.10
25.30
23.60
21.70
20.60
20.70
17.40
17.30
14.00
10.70
10.80
7.40
7.50
4.20
4.10
0.00
-3.10
-3.00
-10.00
-10.10
I
II
III
IV
V
VI
-I
ტიპიური სართული
ტიპიური სართული
ტიპიური სართული

ჭრილი 2-2

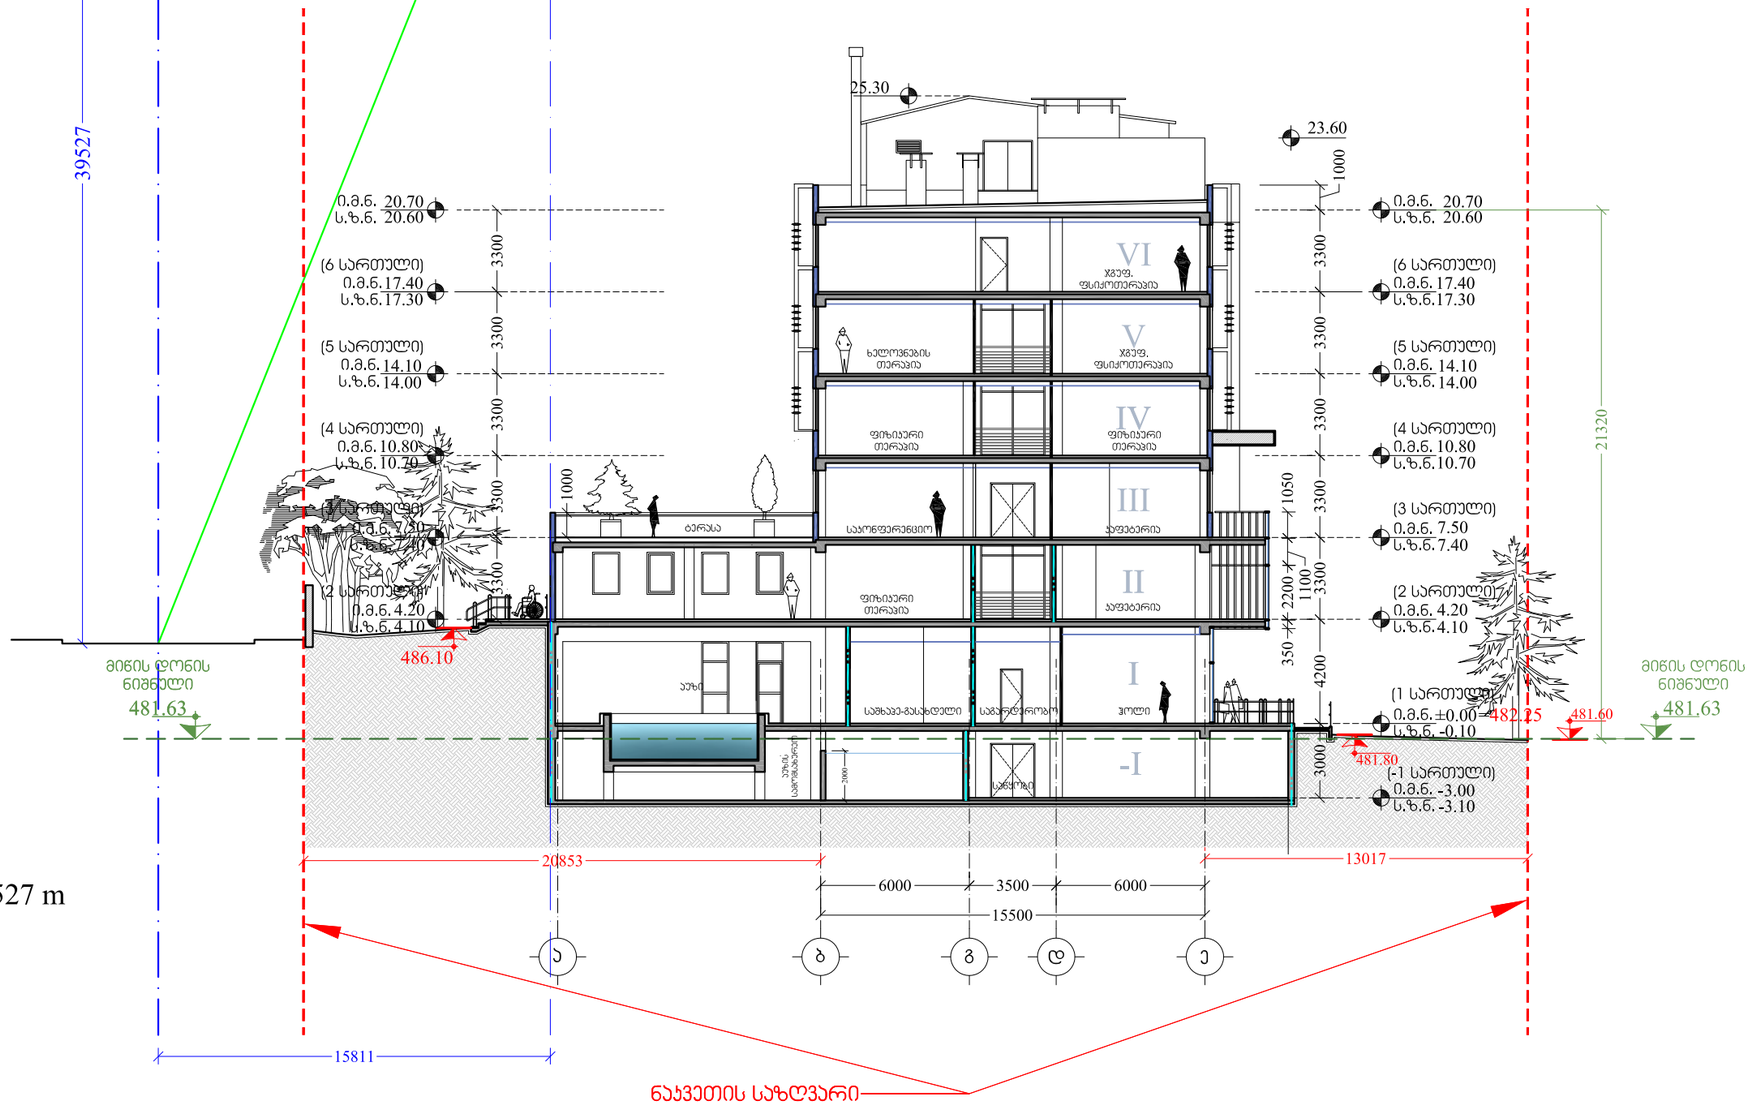

H=L/Y
H=15.811/0.4=39.527 m

ფორმატი PAPER SIZE	ფაილის სახელი FILE NAME
A-3	gegmebi.dwg

პირობითი აღნიშვნები LEGEND

ნაკვეთის საზღვარი

ღერძის ხაზი

არქიტექტურული ნიშნული

მ.მ.ნ. 20.70
ს.ზ.ნ. 20.60

სამშენებლო ზედაპირის ნიშნული

480.95

აბსოლუტური ნიშნული

შენიშვნები NOTES

1. ნახაზზე ზომები მოცემულია მილიმეტრებში;
2. ნახაზზე ყველა ცვლილება მშენებლობისას შეთანხმებული უნდა იყოს პროექტის ავტორთან;

სიტუაციური სქემა KEY PLAN

დამკვეთი CLIENT	შპს ჯენ ვოლჯერის სახელობის სამედიცინო რეაბილიტაციის საუნივერსიტეტო კლინიკა
პროექტი PROJECT	სარეაბილიტაციო ცენტრი
მისამართი ADDRESS	საქართველო, თბილისი, ნაძალადევის რაიონი, გუდამაყრის ქუჩა, №4

თანამდებობა	გვარი	ხელმოწერა
დირექტორი	ი. ნატროშვილი	
არქიტექტორი	ნ.ჯრელაშვილი	
ავტორი	ნ.ჯრელაშვილი	
ინჟინერი	ს. პაპაშვილი	

შპს ჯენ ვოლჯერის სახელობის სამედიცინო რეაბილიტაციის საუნივერსიტეტო კლინიკა

არქიტექტურული ნაწილი ARCHITECTURE

მასშტაბი SCALE	1:250	თარიღი DATE OF ISSUE	03/11/2020

ნახაზი DRWG.

შენობის მაქსიმალური სიმაღლის განსაზღვრა

პორექტირება REVISIONS

№	პორექტ. REV.	თარიღი DATE
1		
2		
3		
4		
5		
6		

სტადია STAGE — ფურც. PAGES

პროექტი