გაცნობის თარიღი	გაცემის თარიღი
17.07.2015	16.07.2015

განხილვის საგანი :	სამუშაოების წარმოებაზე აქტის გამოცემა
დაინტერესებული პირი :	შპს"ნირან პროპერტის დეველოპმენტი" 204564729
წარმოების საფუძველი :	განცხადება №: QN1318736
გასაჩივრების წესი :	გაცნობიდან ერთი თვის ვადაში, ქ. თბილისის საქალაქო სასამართლოში (მისამართი: ქ. თბილისი, დავით აღმაშენებლის ხეივანი, მე-12 კმ. №6)
აქტის მოქმედების ვადა :	აქტი ძალაშია გამოქვეყნებისთანავე

სააგენტოს გადაწყვეტილება № QN1318736

1. დაკმაყოფილდეს განმცხადებლის წერილობითი თხოვნა და მიეცეს თანხმობა განახორციელოს ქ. თბილისში, ბაგები, წყნეთის გზატკეცილი ნაკვეთი #01.14.06.007.027-ის მიმდებარედ, ტერიტორიის კეთილმოწყობის(საყრდენი კედლის შელესვა/შეღებვა, მოაჯირების და გვის ბორდიურების მოწყობა) მიზნით საჭირო სამუშაოები, №1 დანართში მონიშნულ სავარაუდო მონაკვეთზე და უსაფრთხოების ნორმების სრული დაცვით.
2. სამუშაოები განხორციელდეს საგზაო მოძრაობის უსაფრთხოების ნორმების დაცვით.
3. ბრძანება ძალაშია მისი გაცნობიდან 30 (ოცდაათი) კალენდარული დღის ვადით.

საფუძველი:

“ცალკეული ხაზობრივი ნაგებობის განთავსების, სამუშაოების წარმოების ან/და მათი შემდგომი რეგისტრაციის თაობაზე თანხმობის გაცემის წესის დამტკიცების შესახებ“ ქალაქ თბილისის მუნიციპალიტეტის საკრებულოს 2014 წლის 22 დეკემბრის #19-75 დადგენილება; “ქალაქ თბილისის მუნიციპალიტეტის საჯარო სამართლის იურიდიული პირის – ქონების მართვის სააგენტოს მიერ გაწეული მომსახურებისა და დაჩქარებული მომსახურების საფასურის და ვადების განსაზღვრის შესახებ” ქალაქ თბილისის მუნიციპალიტეტის საკრებულოს 2014 წლის 22 დეკემბრის #19-74 დადგენილება; ,,ქალაქ თბილისის მუნიციპალიტეტის საჯარო სამართლის იურიდიული პირის – ქონების მართვის სააგენტოს წესდების (დებულების) დამტკიცების შესახებ” ქალაქ თბილისის მუნიციპალიტეტის საკრებულოს 2014 წლის 22 დეკემბრის #19-73 დადგენილება

საქართველოს შინაგან საქმეთა სამინისტრო
საპატრულო პოლიციის დეპარტამენტი

MINISTRY OF INTERNAL AFFAIRS OF GEORGIA
PATROL POLICE DEPARTMENT

№ 10/8-2487773 „09“ 11 2015 წ.

შ.პ.ს. „ნირან პროპერტის დეველოპმენტი“–ს
წარმომადგენელს ქალბატონ **დალი ბენაშვილს**
ქ. თბილისი, ბესიკის ქ. N4
თქვენს მ/წლის 15 ოქტომბრის განცხადებაზე
ასლი: საპატრულო პოლიციის დეპარტამენტის ქ. თბილისის
მთავარი სამმართველოს უფროსის მოადგილეს
ბატონ **ლაშა ჯოხაძეს**

ქალბატონო დალი,

საპატრულო პოლიციის დეპარტამენტში განხილულ იქნა თქვენი განცხადება, რომელშიც ითხოვთ ქ. თბილისში, ბაგები–წყნეთის გზატკეცილზე ახლად აშენებული მრავალბინიანი საცხოვრებელი სახლის მიმდებარედ ა/ტრანსპორტის მოძრაობის ორგანიზაციის სქემის შეთანხმებას.

ვითვალისწინებთ რა, საქართველოს სახელმწიფო დაცვის სპეციალური სამსახურის ოპერატიული დეპარტამენტის მ/წლის 13 ოქტომბრის N36320 წერილობით და ქ. თბილისის მუნიციპალიტეტის მერიის ტრანსპორტის საქალაქო სამსახურის თანხმობებს საპატრულო პოლიციის დეპარტამენტი ითანხმებს ა/ტრანსპორტის მოძრაობის ორგანიზაციის თქვენს მიერ წარმოდგენილ სქემას.

მეორე ადრესატს: გთხოვთ უზრუნველყოთ კონტროლის დაწესება მოძრაობის რეგულირების ტექნიკური საშუალებების განთავსების მდგომარეობაზე თანდართული სქემის შესაბამისად. შეუსრულებლობის შემთხვევაში იმოქმედეთ საქართველოს ასკ 134–ემუხლის მოთხოვნების შესაბამისად.

დანართი: „ 4 “ ფურცლად

პატივისცემით,
დეპარტამენტის საორგანიზაციო
სამმართველოს უფროსი ალექსანდრე ცინცაძე

საქართველოს სახელმწიფო
დაცვის სპეციალური სამსახურის
ოპერატიული დეპარტამენტი

OPERATIVE DEPARTMENT
OF THE SPECIAL STATE PROTECTION
SERVICE OF GEORGIA

№36320

„13“ ოქტომბერი 2017 წ.

ტელ: 2-92-04-90
მობ: 577-30-07-28

შ.პ.ს „ნორან პროპერტის დეველოპმენტი“-ს
დირექტორის სასონ ჰოკის
მინდობილ პირს დ.ბენაშვილს

ქალბატონო დალი,

თქვენი ა.წ. 12 ოქტომბრის განცხადების პასუხად გაცნობებთ, რომ ქ.თბილისში, ბაგები, წყნეთის გზატკეცილზე მრავალსართულიანი საცხოვრებელი სახლის ტერიტორიაზე (ს.კ.01.14.06.007.027) საგზაო მოძრაობის ორგანიზაციის სქემის მიხედვით ტრანსპორტის შესასვლელ-გამოსასვლელი გზის მოწყობის მიზნით ჩასატარებელი სამუშაოები არ ეწინააღმდეგება ჩვენს მიერ დაგეგმილ დაცვით ღონისძიებებს.

გთხოვთ, სამუშაოების დაწყების ზუსტი დრო და ხანგრძლივობა შეგვითანხმოთ წინასწარ.

პატივისცემით,

დეპარტამენტის უფროსი ნ.დოდაშვილი

PRODUCED BY AN AUTODESK EDUCATIONAL PRODUCT

პირობითი აღნიშვნები

მოძრაობის მიმართულება

საგზაო ნიშნები

2.3 — 3ც

4.2.1 — 3ც

"შეთანხმებულია"

ქ. თბილისის მუნიციპალიტეტის მერიის
ტრანსპორტის საქალაქო სამსახურის უფროსის
მოადგილე

მ. ჭამპურიძე

"შეთანხმებულია"

საპატრულო პოლიციის დეპარტამენტის
ქ.თბილისის მთ. სამართველოს უფროსის
მოადგილე

ლ. ლეხაძე

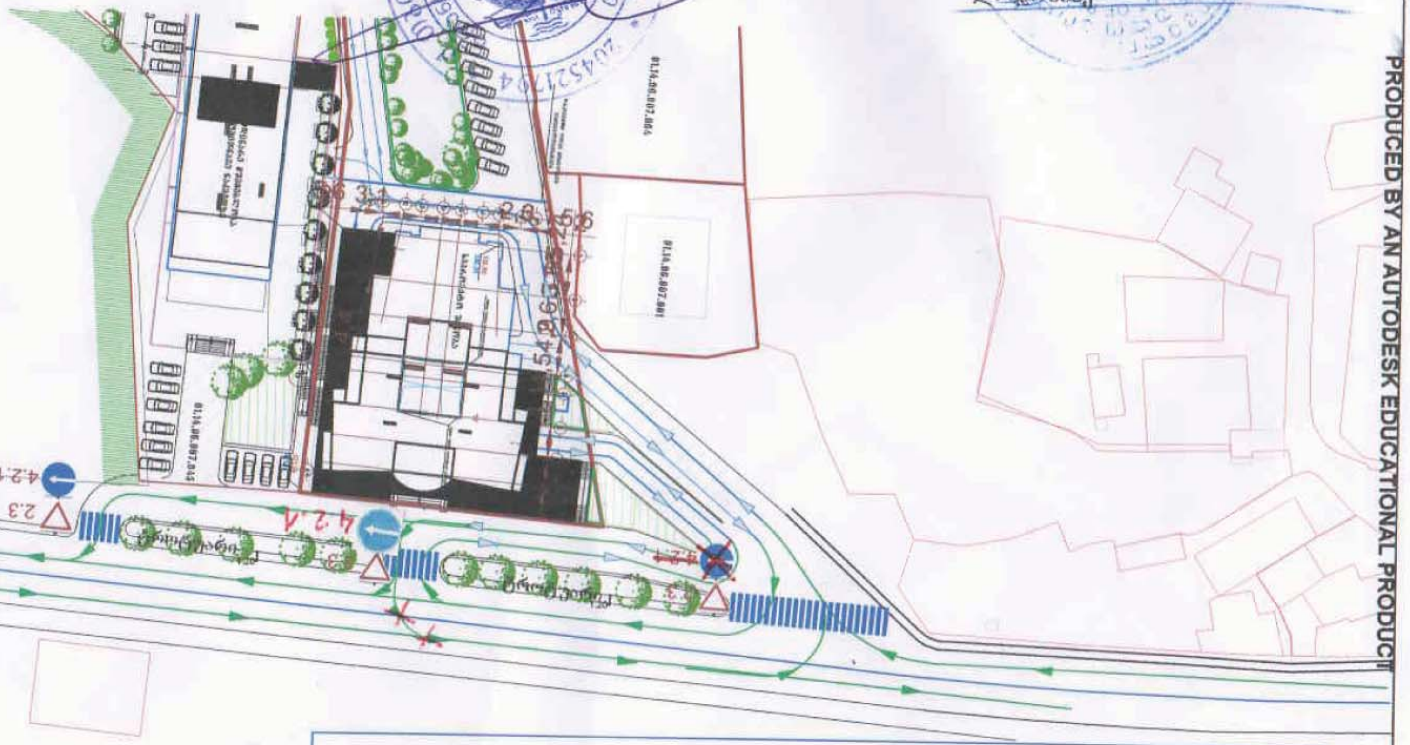

შ.პ.ს "ს.პ."	
ბაგები-წყნეთის გზატკეცილზე ხტუდქალაქის მიმდებარედ მრავალსართულიანი საცხოვრებელი სახლის ტერიტორიაზე შესასვლელ გამოსასვლელი გზის მოწყობის შემდგომ საგზაო მოძრაობის ორგანიზების სქემა.	მ. 1:1000 "ს.პ." ფურცელი N1.
დამკვეთი: შ.პ.ს "ნირან პროფერთის დეველოპმენტი"	ტელეფონი: 593358305
შემსრულებელი: მიხეილ ზუკაკიშვილი	ტელეფონი: 595002215

PRODUCED BY AN AUTODESK EDUCATIONAL PRODUCT