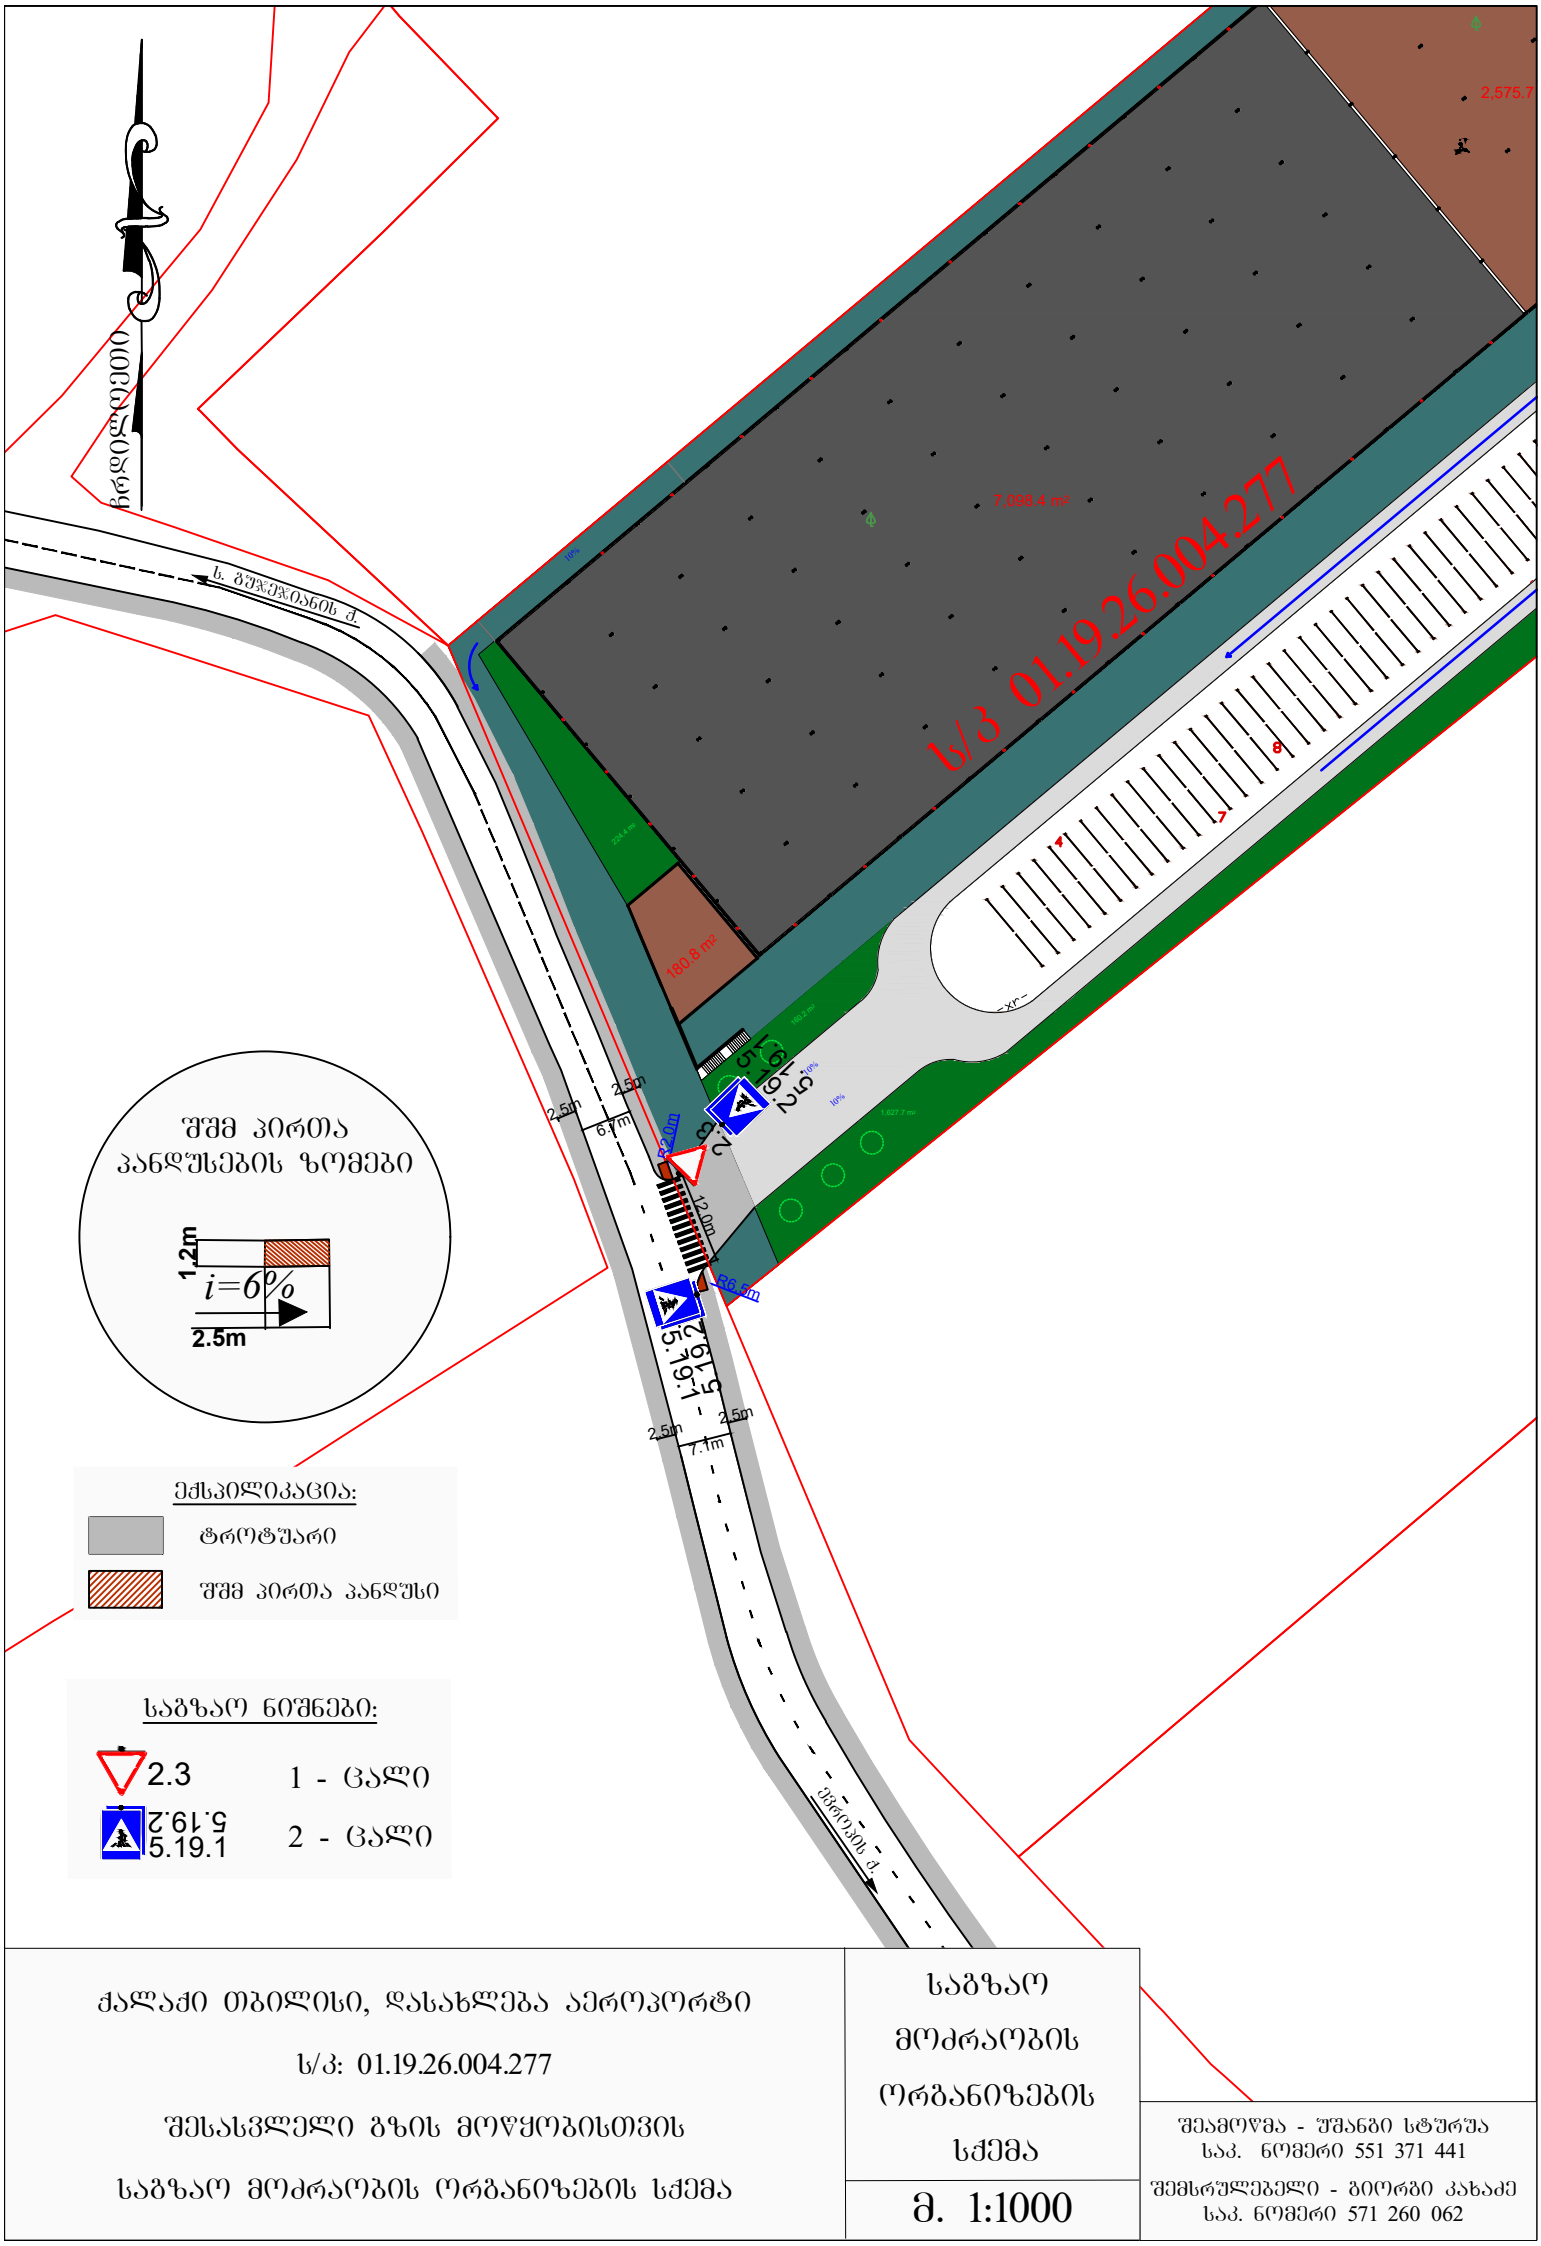


ქალაქი თბილისი, დასახლება აეროპორტი

ს/კ: 01.19.26.004.277


შესასვლელი გზის მოწყობისთვის

საგზაო მოძრაობის ორგანიზების სქემა

საგზაო მოძრაობის ორგანიზების სქემა

მ. 1:1000

შეამოწმა - შანაზი სტურუა
საკ. ნომერი 551 371 441
შემსრულებელი - გიორგი კახაძე
საკ. ნომერი 571 260 062

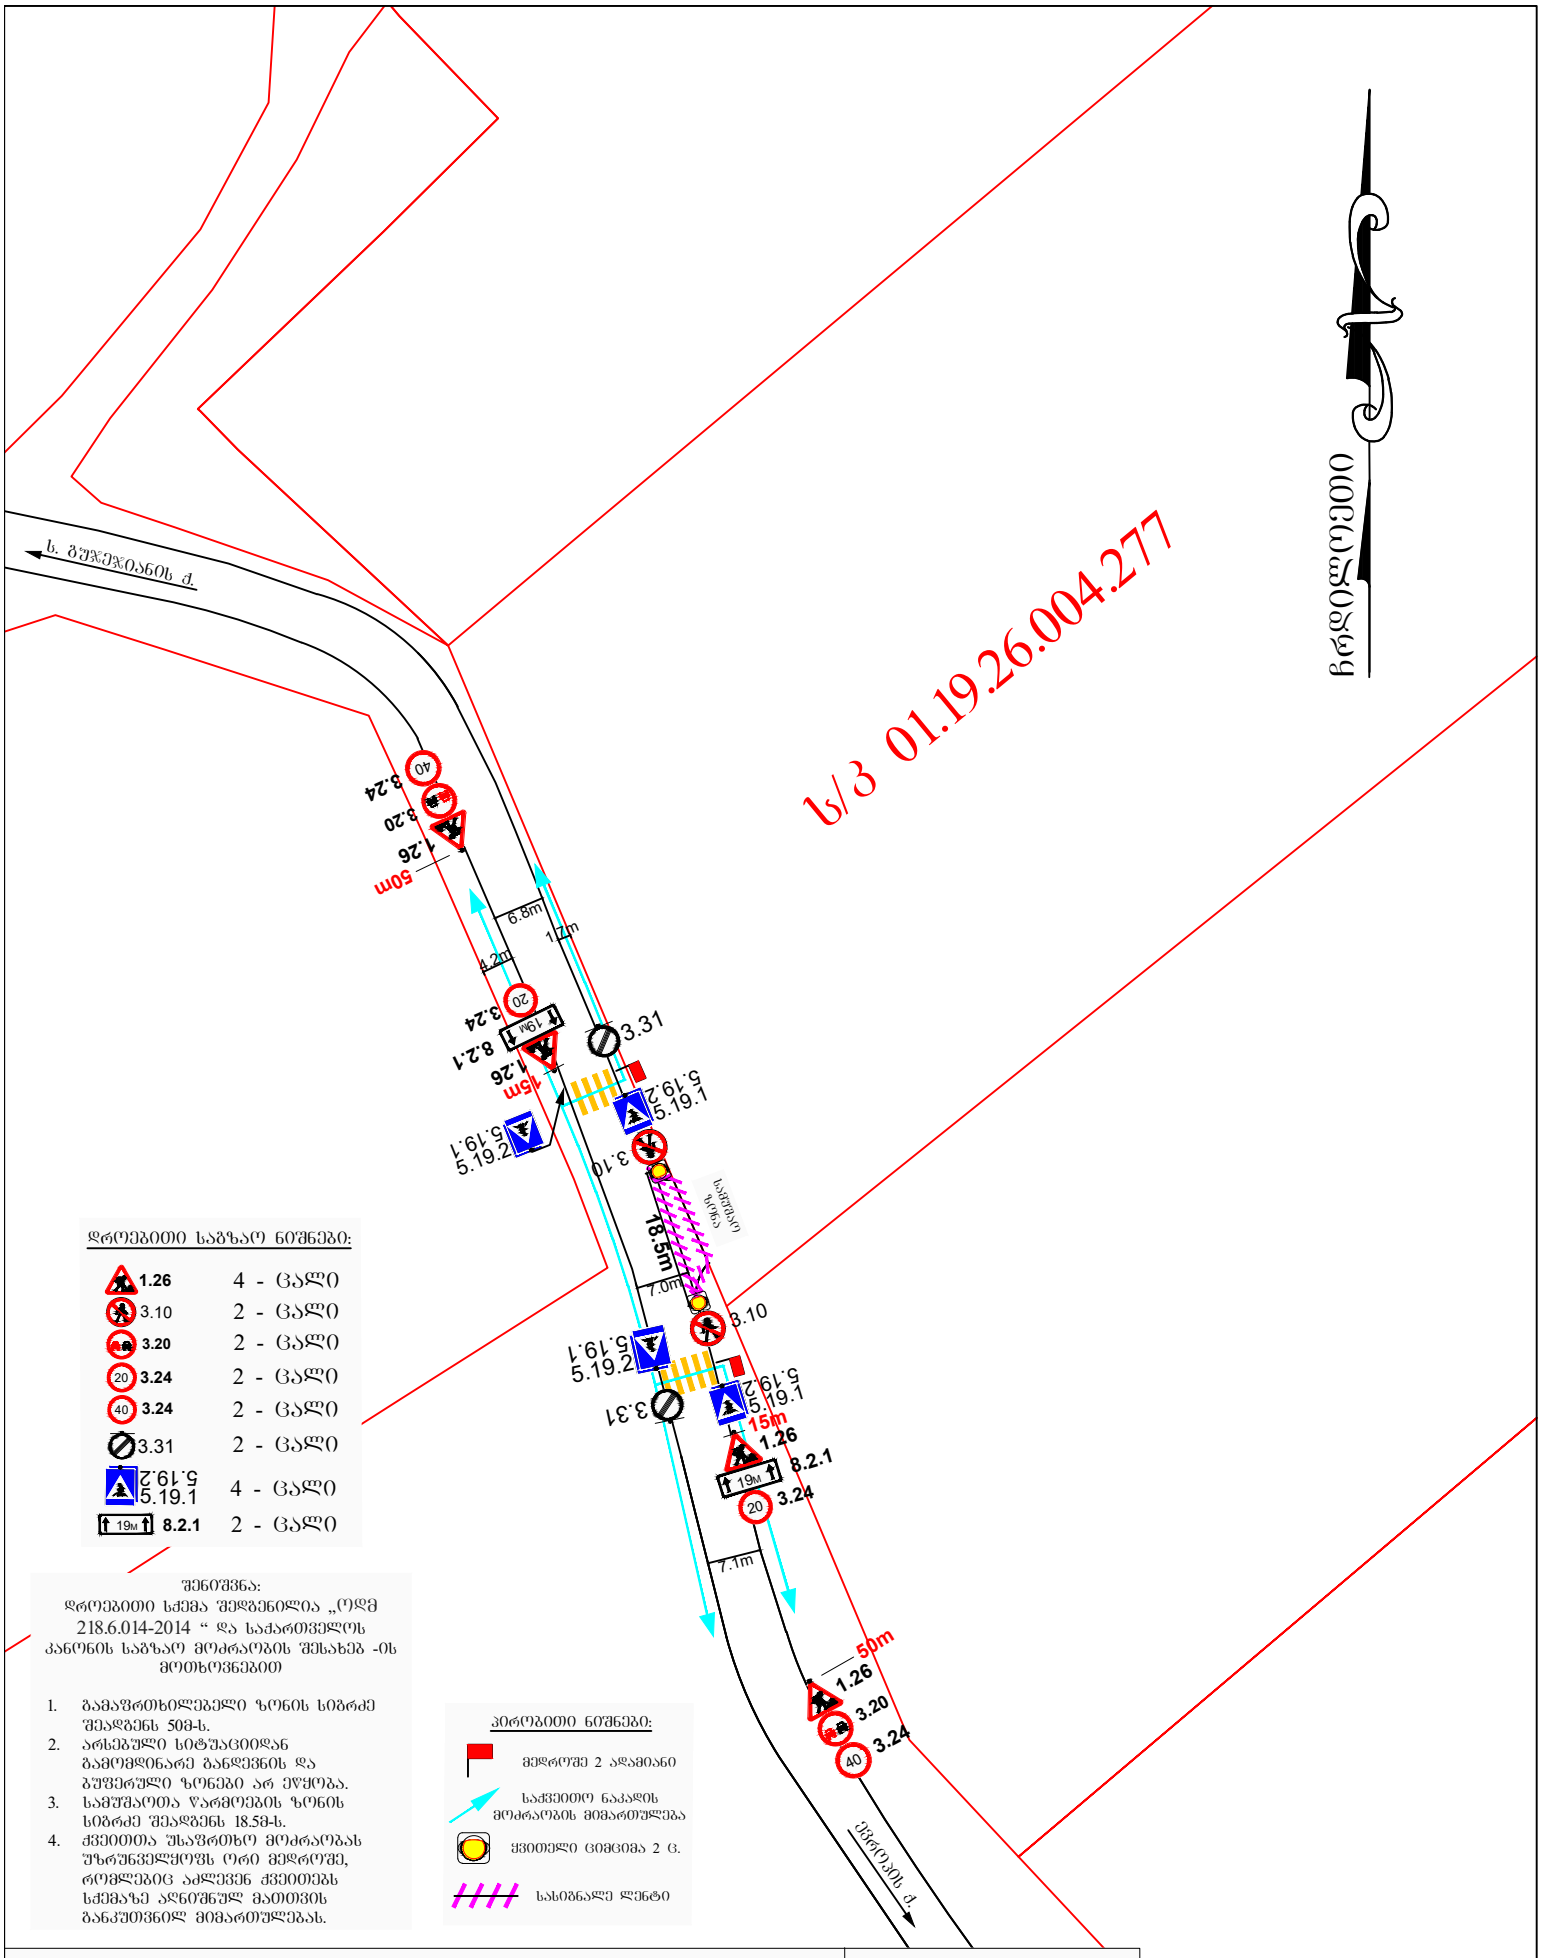

დროებითი საგზაო ნიშნები:

1.26	4 - ცალი
3.10	2 - ცალი
3.20	2 - ცალი
3.24 (20)	2 - ცალი
3.24 (40)	2 - ცალი
3.31	2 - ცალი
5.19.2 / 5.19.1	4 - ცალი
8.2.1 (19მ)	2 - ცალი

შენიშვნა:

დროებითი სქემა შედგენილია „ოდმ 218.6.014-2014 “ და საქართველოს კანონის საგზაო მოძრაობის შესახებ -ის მოთხოვნებით

1. გამაფრთხილებელი ზონის სიგრძე შეადგენს 50მ-ს.
2. არსებული სიტუაციიდან გამომდინარე განლაგების და ბუფერული ზონები არ ეწყობა.
3. სამუშაოთა წარმოების ზონის სიგრძე შეადგენს 18.5მ-ს.
4. ქვეითთა უსაფრთხო მოძრაობას უზრუნველყოფს ორი მედროშე, რომლებიც აძლევენ ქვეითებს სქემაზე აღნიშნულ მათთვის განკუთვნილ მიმართულებას.

პეროგებითი ნიშნები:

- მედროშე 2 ადამიანი
- საქვეითო ნაკადის მოძრაობის მიმართულება
- ქვეთელი ციმციმა 2 ც.
- სასიგნალე ლენტი

ქალაქი თბილისი, დასახლება აეროპორტი

ს/კ: 01.19.26.004.277

შესასვლელი გზის მოწყობისთვის


საგზაო მოძრაობის ორგანიზების დროებითი სქემა

საგზაო მოძრაობის ორგანიზების დროებითი სქემა

მ. 1:1000

შემამოწმა - შშანგი სტურუა
საკ. ნომერი 551 371 441

შემსრულებელი - გიორგი კახაძე
საკ. ნომერი 571 260 062

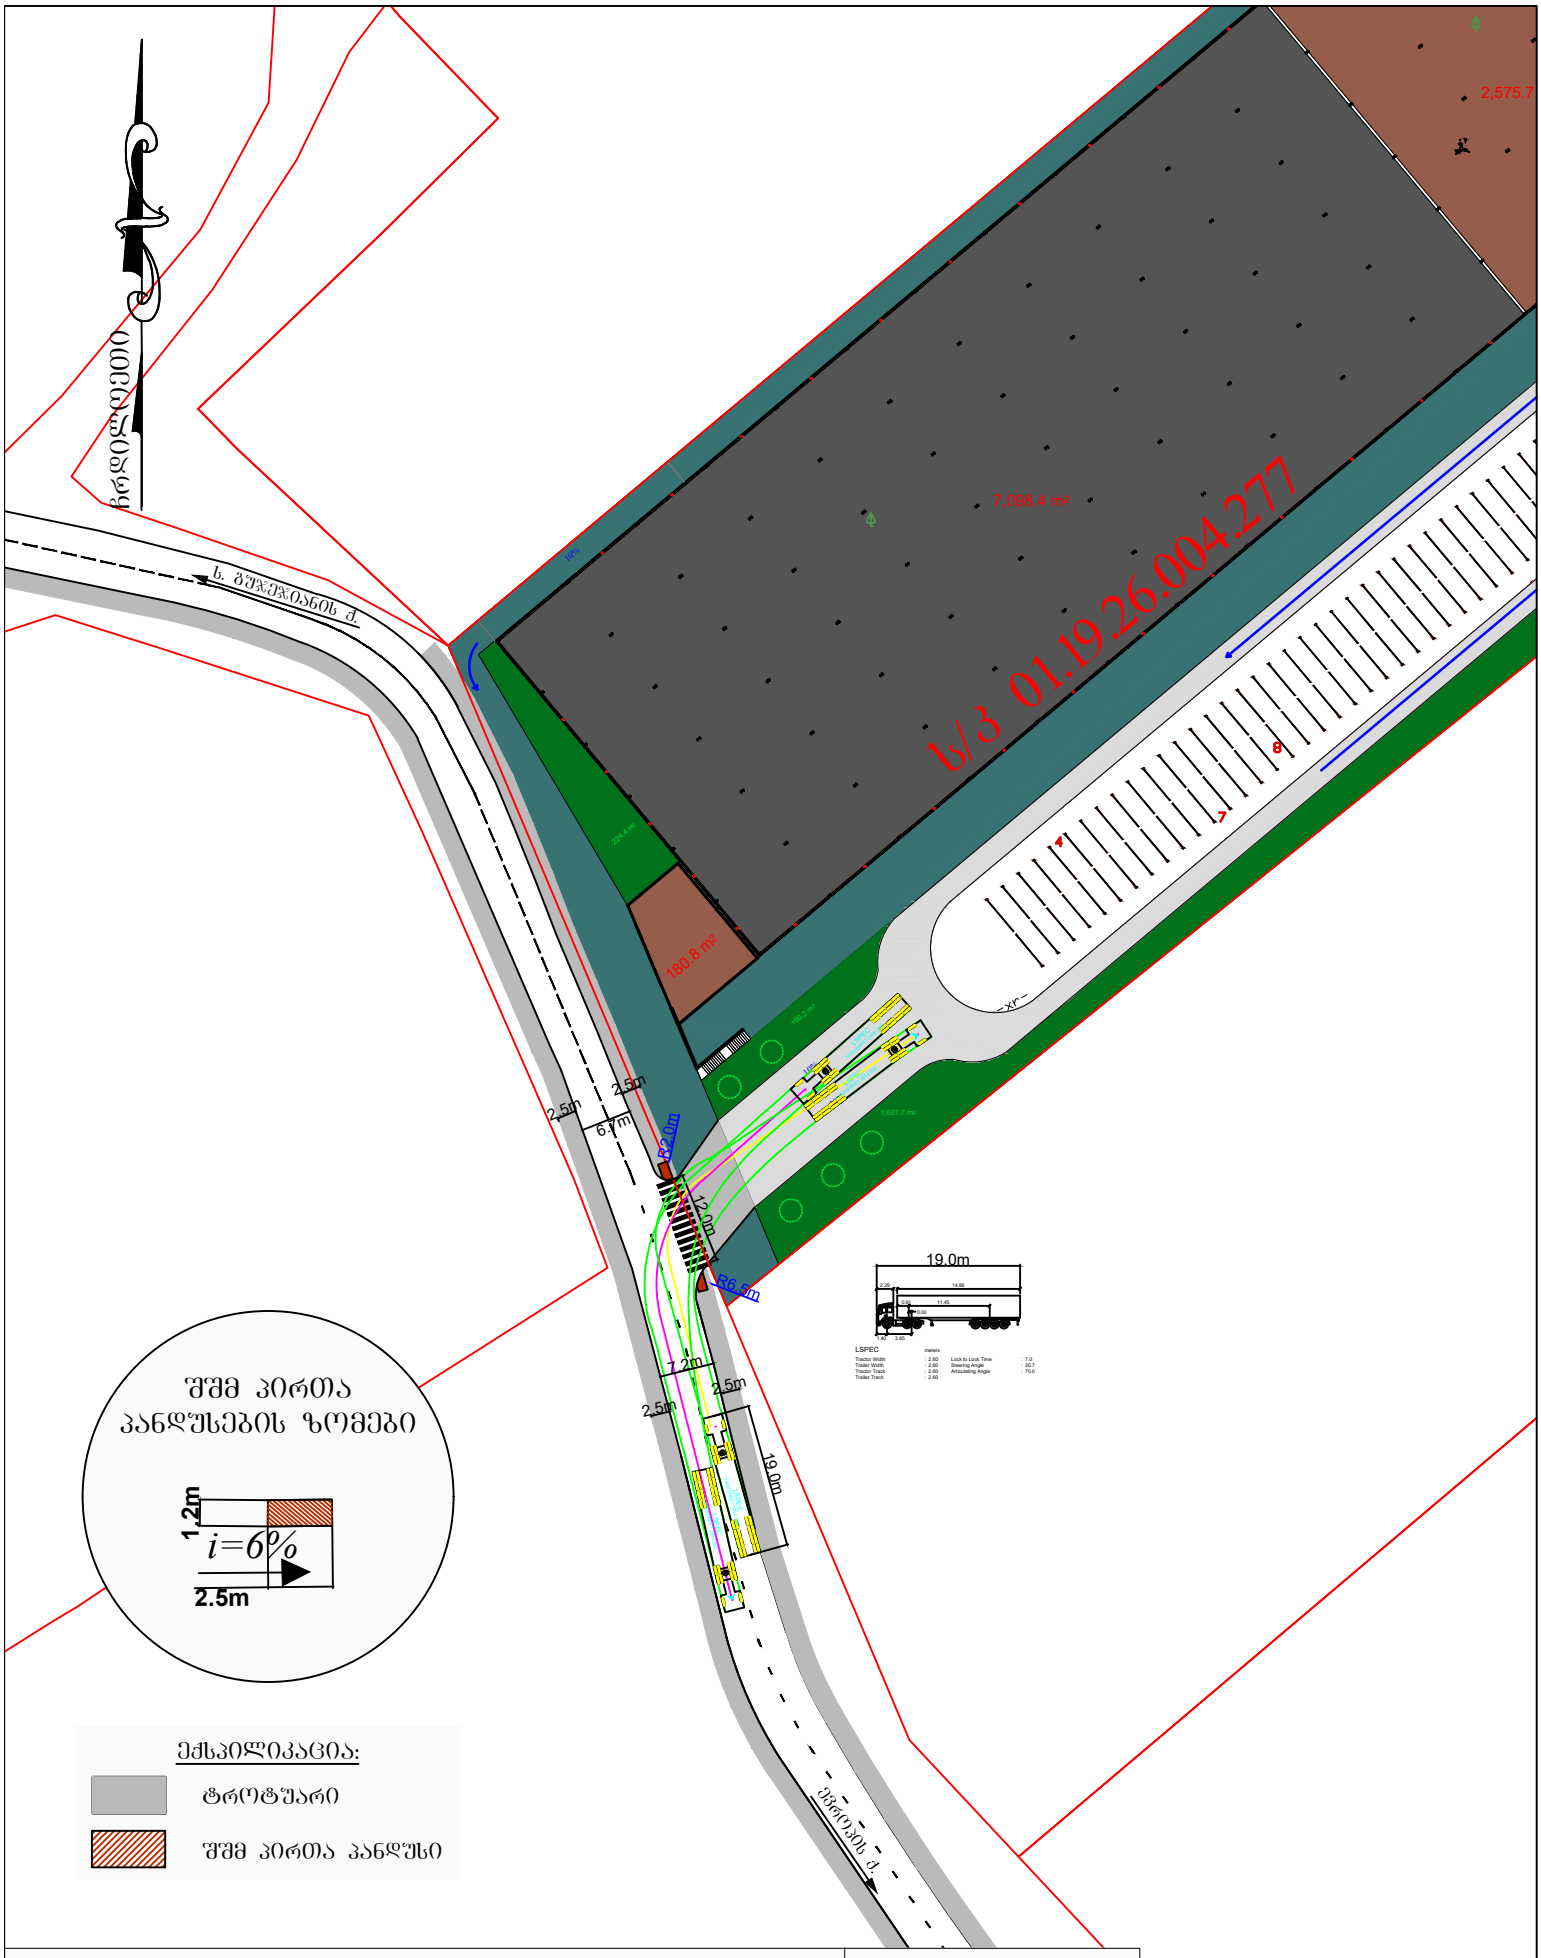

ქალაქი თბილისი, დასახლება აეროპორტი

ს/კ: 01.19.26.004.277

შესასვლელი გზის მოწყობისთვის

საგზაო მოძრაობის ორგანიზების სქემა

საგზაო მოძრაობის ორგანიზების სქემა

მ. 1:1000

შეამოწმა - შშანგი სტურუა
საკ. ნომერი 551 371 441

შემსრულებელი - გიორგი კახაძე
საკ. ნომერი 571 260 062