№ 0G20-0461815 D 06.11.2020

შპს „ჯამ“
მისამართი: გრიგოლ ლორთქიფანიძის ქ. #19
ელ.ფოსტა: office@bars.ge
ტელეფონი: 599 17 45 44

შპს „ჯორჯიან უოთერ ენდ ფაუერმა“ (შემდგომში „კომპანია“) განიხილა თქვენი განცხადება („კომპანიაში“ რეგისტრაციის #IN20-0460074; თარიღი 30/10/2020წ.) ქ. თბილისი, მოსკოვის გამზ. #24ა-ში მდებარე მიწის ნაკვეთზე საკ. კოდი N01.19.34.002.203 მიწისქვეშა კომუნიკაციების ადგილმდებარეობის შესახებ.

გაცნობებთ, რომ მიწის ნაკვეთზე საკ. კოდი N01.19.34.002.203 შპს „ჯორჯიან უოთერ ენდ ფაუერის“ ბალანსზე რიცხული წყალსადენ-წყალარინების ქსელები არ გაედინება.

ამასთანავე, „კომპანია“ გაცნობებთ, რომ თქვენს განცხადებაში მითითებულ მიწის ნაკვეთზე შესაძლოა გაედინებოდეს სხვა, მესამე პირთა კერძო საკუთრებაში/მფლობელობაში არსებული წყალსადენ-წყალარინების ქსელები, რომელთა შესახებ „კომპანია“ ინფორმაციას არ ფლობს.

პატივისცემით,

გიორგი სვანიშვილი
კომერციული დირექტორი

შემსრულებელი: გ. მურღულია; ჯ. ჩაჩხალია
ტელეფონი: 293 11 11 (2102); jchachkhalia@gwp.ge

ფენა-ფენის

ბათუმის მუნიციპალიტეტი
ბაზრისპირა ქუჩა N245
ს/კ 05 19 34 002 203

ფენა-ფენის

ფენა-ფენის

ფენა-ფენის

გენ-გეგმა

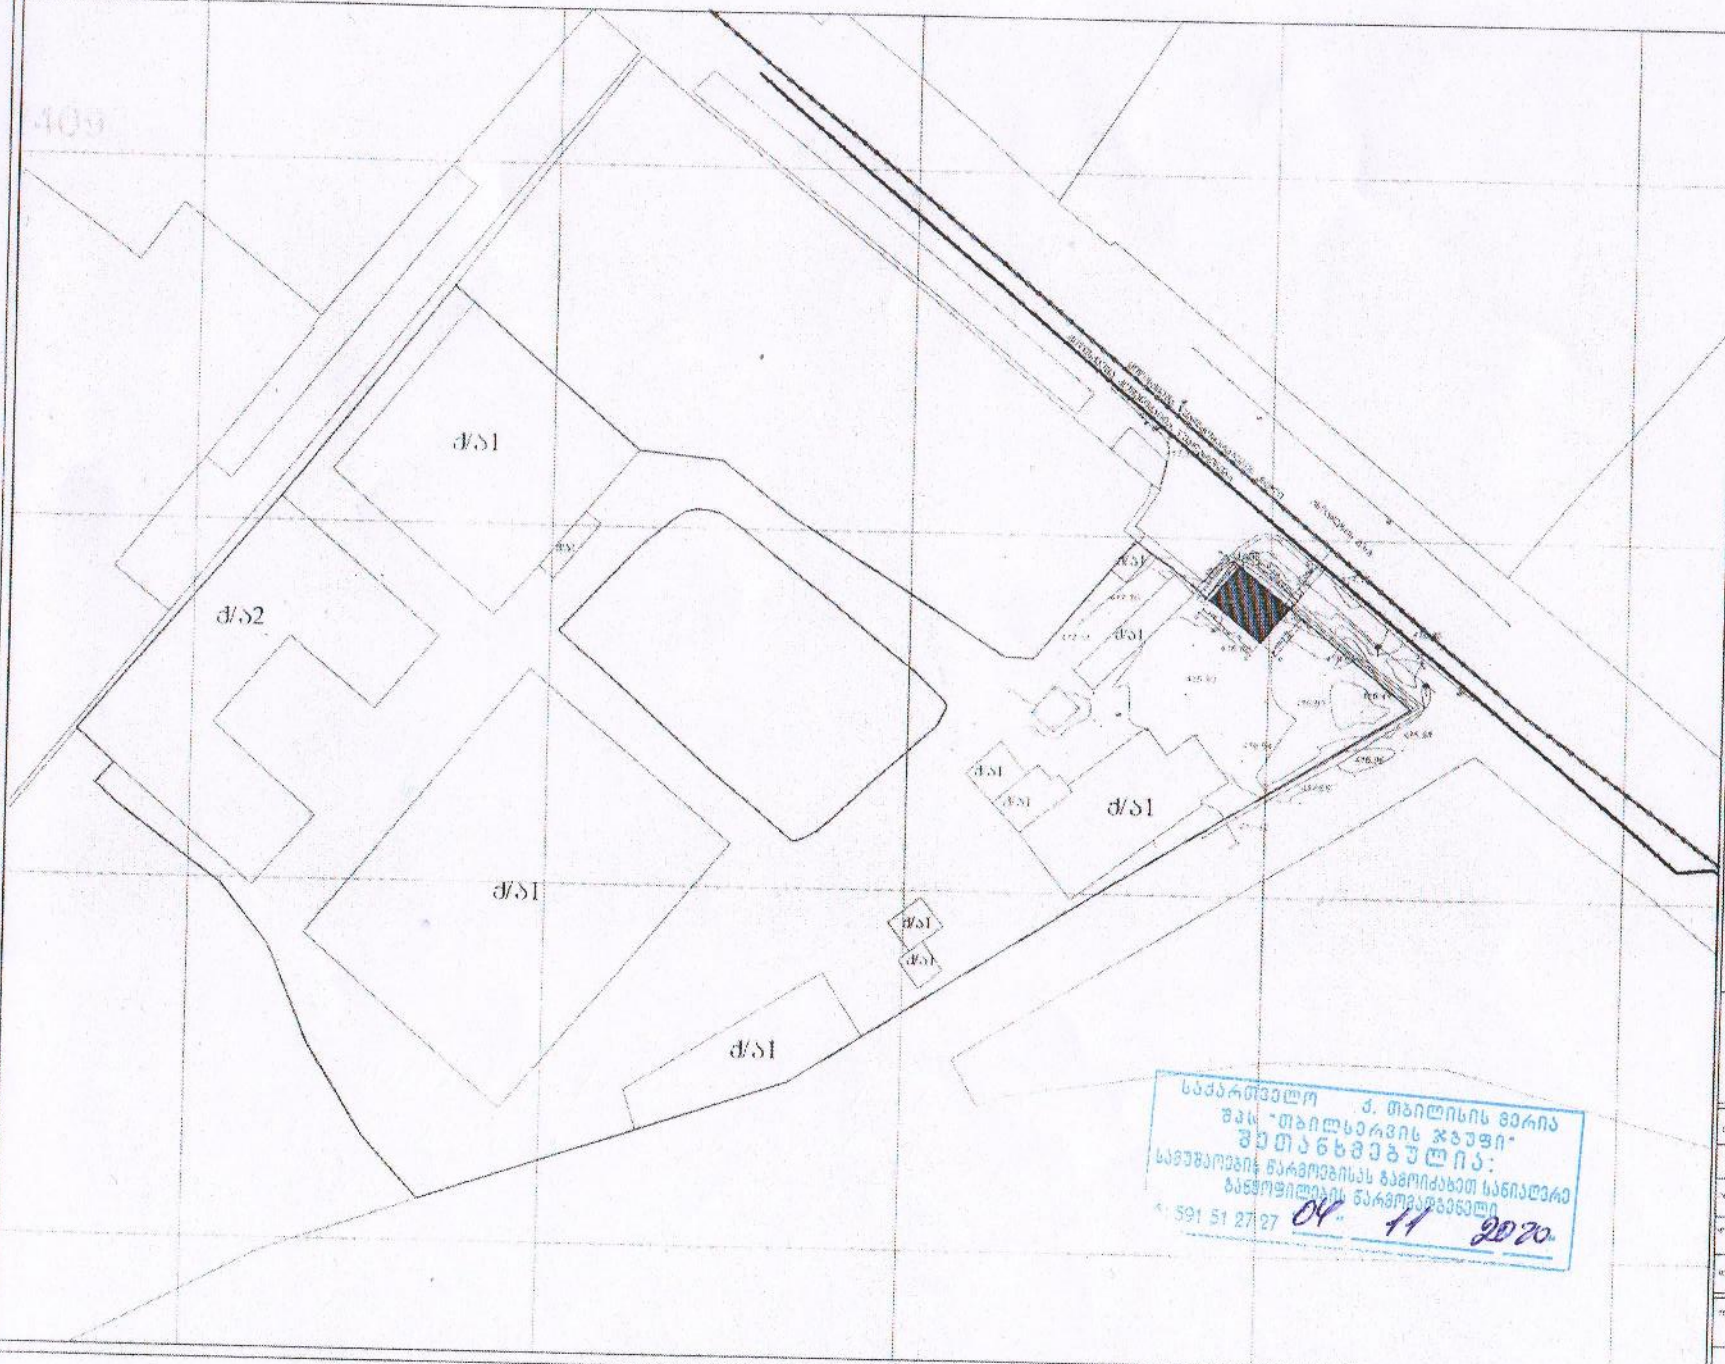

საქართველო ქ. თბილისის მერია
შპს "თბილსერვის ჯგუფი"
შეთანხმებულია:
საკუთრების ნარმოების ბაზრისაგან სანიტარი
ბანფოფილების ნარმომადგენელი
+ 591 51 27 27 04. 11 2020.

ქალაქ თბილისი ბაქოს ქუჩა №24ა ს/კ 01.19.34.002.203	
შენიშვნები:	
შრომის დასახლება: გენ-გეგმა	
შენიშვნა: ნახაზზე ასახული მონაცემები მიღებულია გეოდეზიიდან	
პროექტის ხელმძღვანელი დავით ფარეი, საქართველოს მასალების შესანახი	
პროექტის მისამართი: ქალაქ თბილისი, ბაქოს ქუჩა №24ა ს/კ 01.19.34.002.203	

შპს " კმგ გრუპი "

ქ. თბილისი, მტკვრის ქუჩა №4
ტელ: +995 577601798

მისამართი

მის: ქ.თბილისი, მოსკოვის გამზირი №24ა
ს.კოდი (01.19.34.002.203)

სიტუაციური სქემა



ტოპო გეგმა



პირობითი აღნიშვნები

მიწისქვეშა კომუნიკაციები			
კანალიზაცია	ნაკვეთის საზღვარი	გაზონი	ცოცხალი ღობე	ხურკის ღობე
ელ. გადამცემი ხაზი	შენობა	საკომუნიკაციო ჭა	ხეების რიგი	ბორდიური
გაზის მილი	არკა	ძეგლი	ტრანსფორმატორი	ბილიკი
წყლის მილი	ფარდული	შადრევანი	რადიო ან ტელე ანძა	კედელი
კავშირგაბმულობა	კიბე	ონკანი	ლამპიონები	საყრდენი კედელი
	ფოთლოვანი ხე	წყარო ან ჭა	დენის ბოძი	ჭიშკარი
	წიწვოვანი ხე	ბენზინგასამართი სადგური	რკინიგზა	გზის კონტური
	ვაზი	მაღალი ძაბვის გადამცემი	ასფალტი	ფლატე
	პალმა		რკინის ღობე	UTM (საკოორდინატო) სისტემის კოორდ.

შპს " კმგ გრუპი "
ს/კ 415595467
Groupkmg@yahoo.com

ამზომველი	[signature]	ზ.სანადირაძე
ციფრული დამუშავება	[signature]	ზ.სანადირაძე
მასშტაბი: 1:500 მ		16.10.2020

საკადასტრო გეგმა

საჯარო რეესტრის ეროვნული სააგენტო

საკადასტრო კოდი: **01.19.34.002.203**

განცხადების ნომერი: **882020165641**

მომზადების თარიღი: **04/03/2020**

ნაკვეთის დანიშნულება: **არასასოფლო სამეურნეო**

ფართობი: **10296 კვ.მ (WGS 84 / UTM zone 38N)**

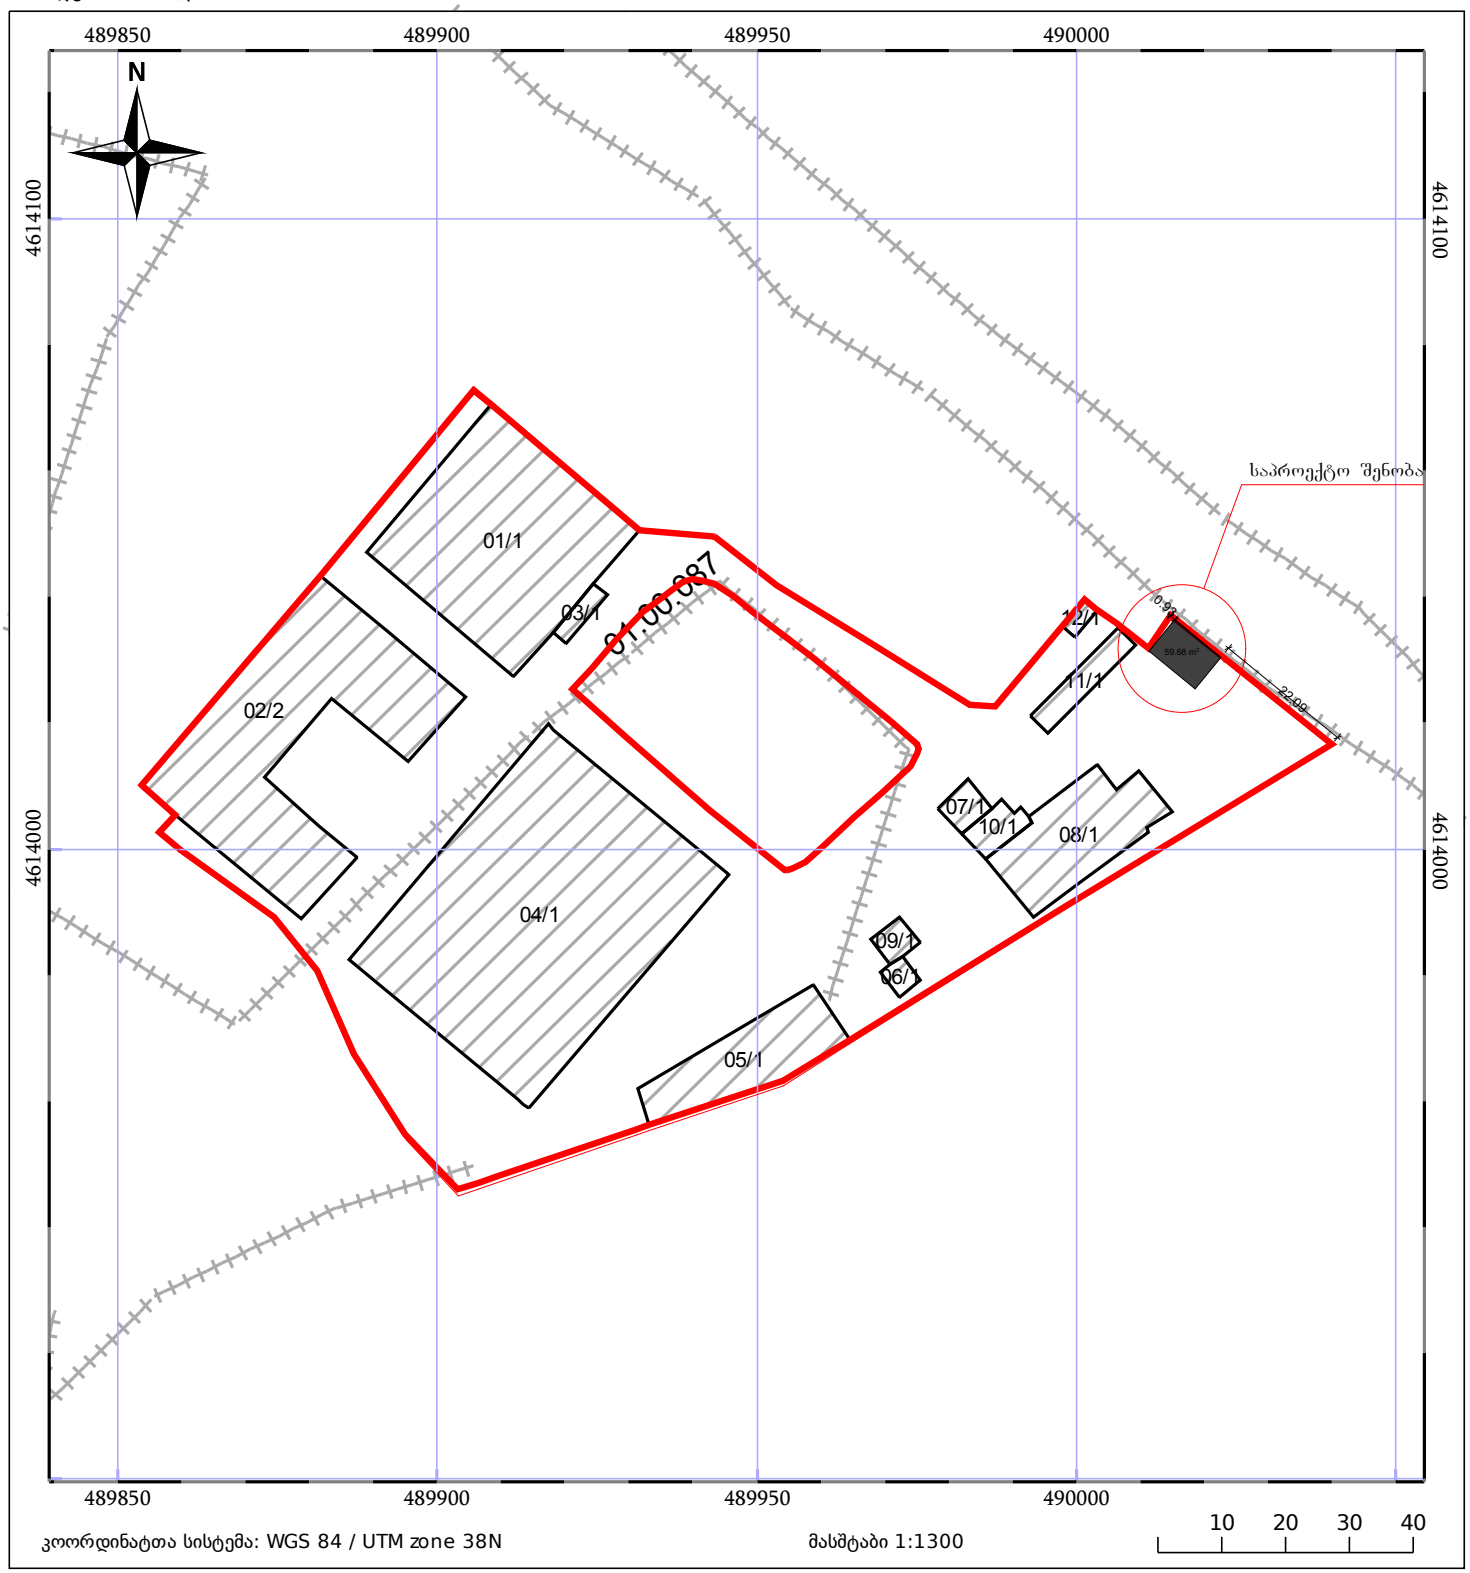

05/25 მშენებარე ნაგებობა

05/25 შენობა/ნაგებობა

ტყის ფონდი

ნაკვეთის საკადასტრო საზღვარი

ხაზობრივი ნაგებობა

ვალდებულება

გენ-გეგმა

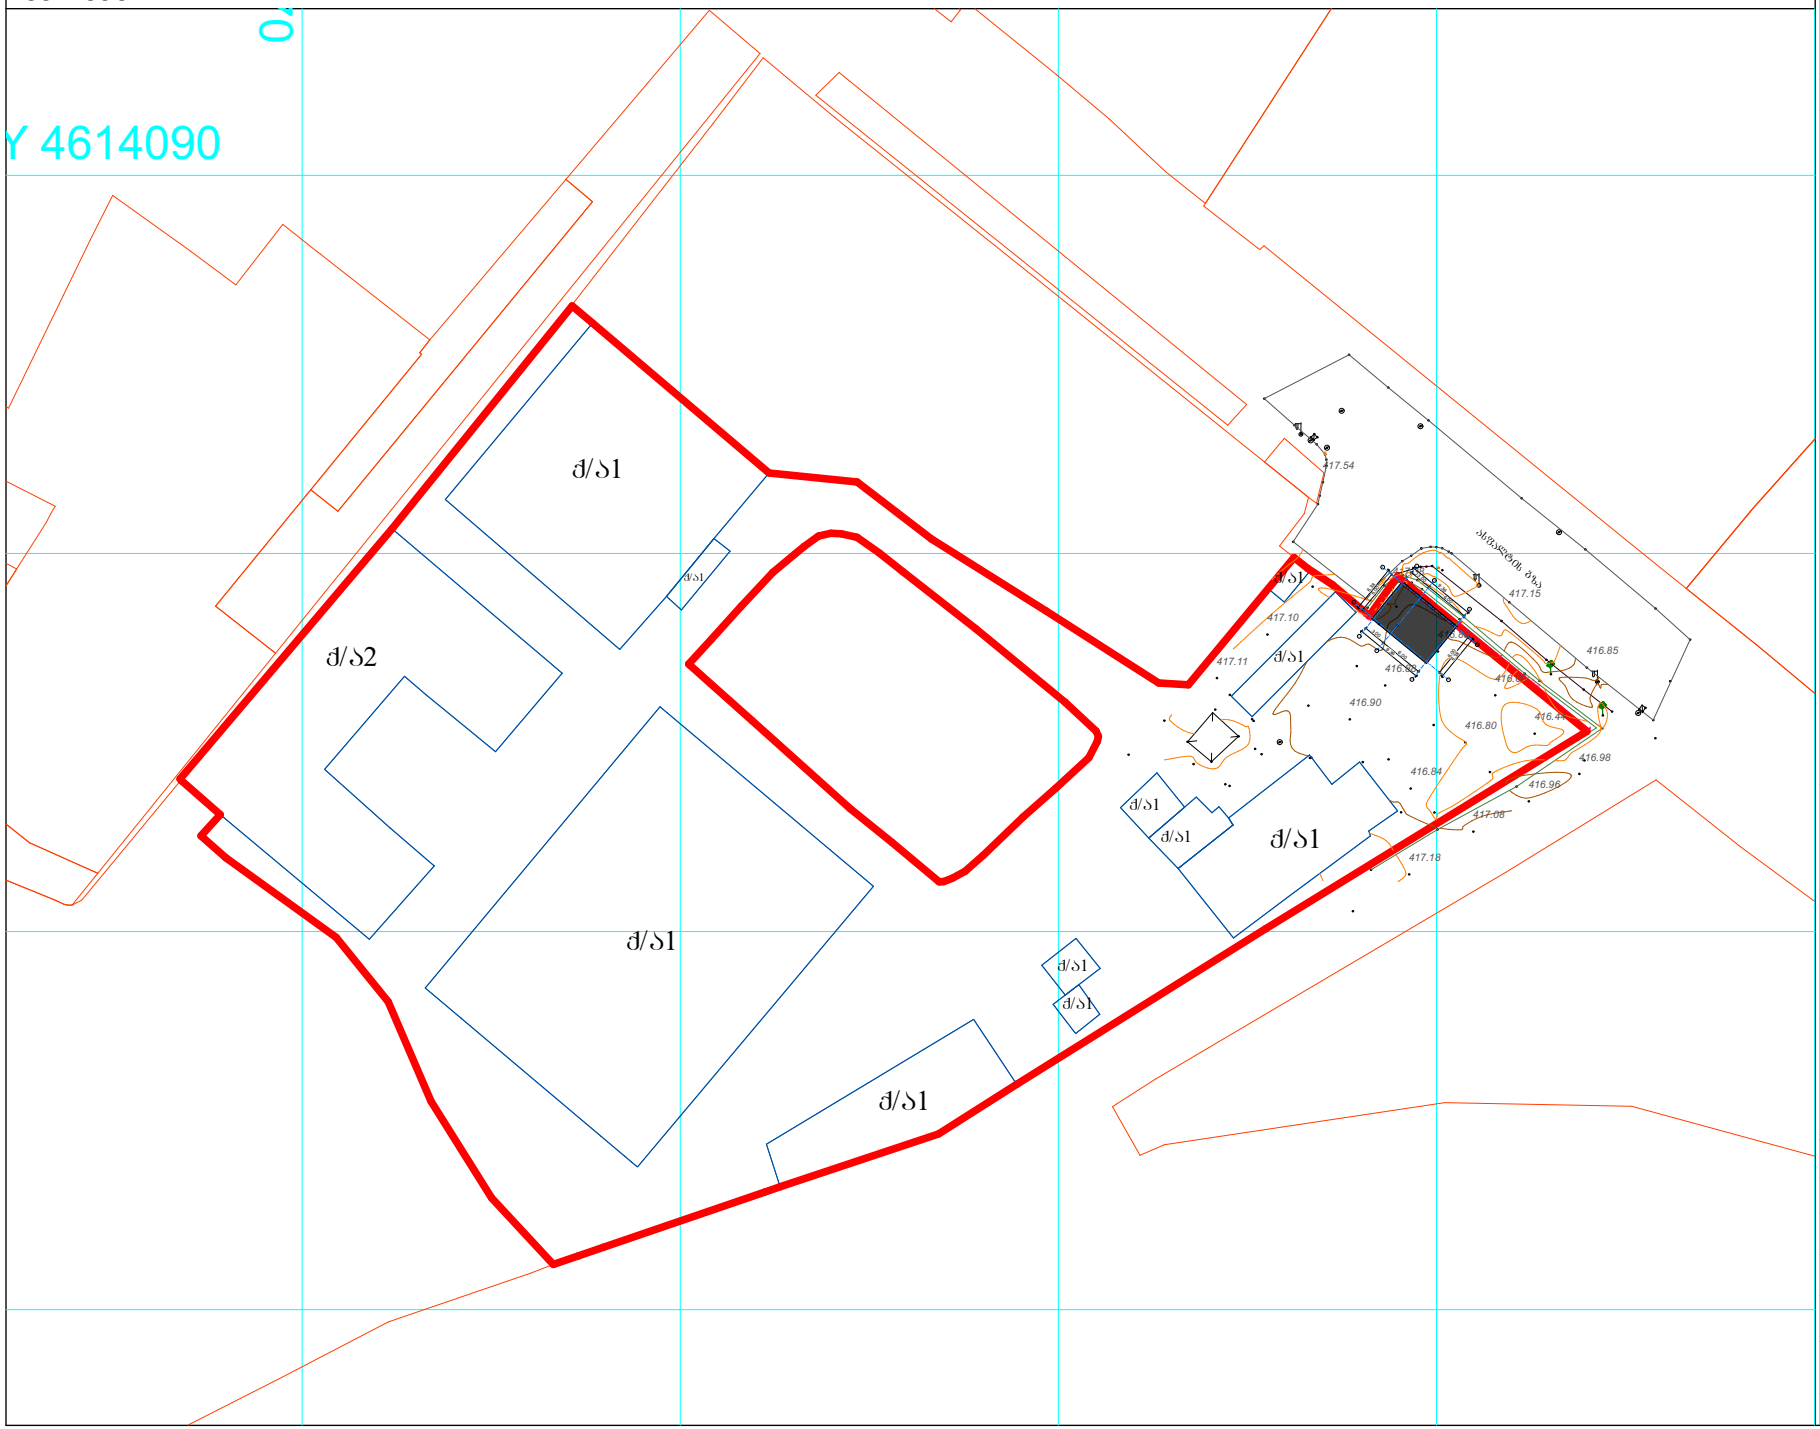

ქალაქი თბილისი
გამზირი მოსკოვის. №24ა
ს/კ 01.19.34.002.203

შენიშვნები:

შურცლის დასახელება:
გენ-გეგმა

შენიშვნა:
ნახაზზე ზომები მოცემულია მილიმეტრებში

პროექტის სახელწოდება:
დამხმარე შართი, სამშენებლო მასალების შესანახი

პროექტის მისამართი:
ქალაქი თბილისი.
გამზირი მოსკოვის. №24ა
ს/კ 01.19.34.002.203

თანამდებობა	გვარი	ხელმოწერა
არქიტექტორი	დ. რეხვიაშვილი	
დაამშაბა	დ. რეხვიაშვილი	
დამკვეთი	შპს. "ჯაბ" ID 208194862	

შურცელი	რაოდენობა	შრიფტი	თარიღი
1	10	A-3	2020 წ.

მ 1:100

გენ-გეგმა

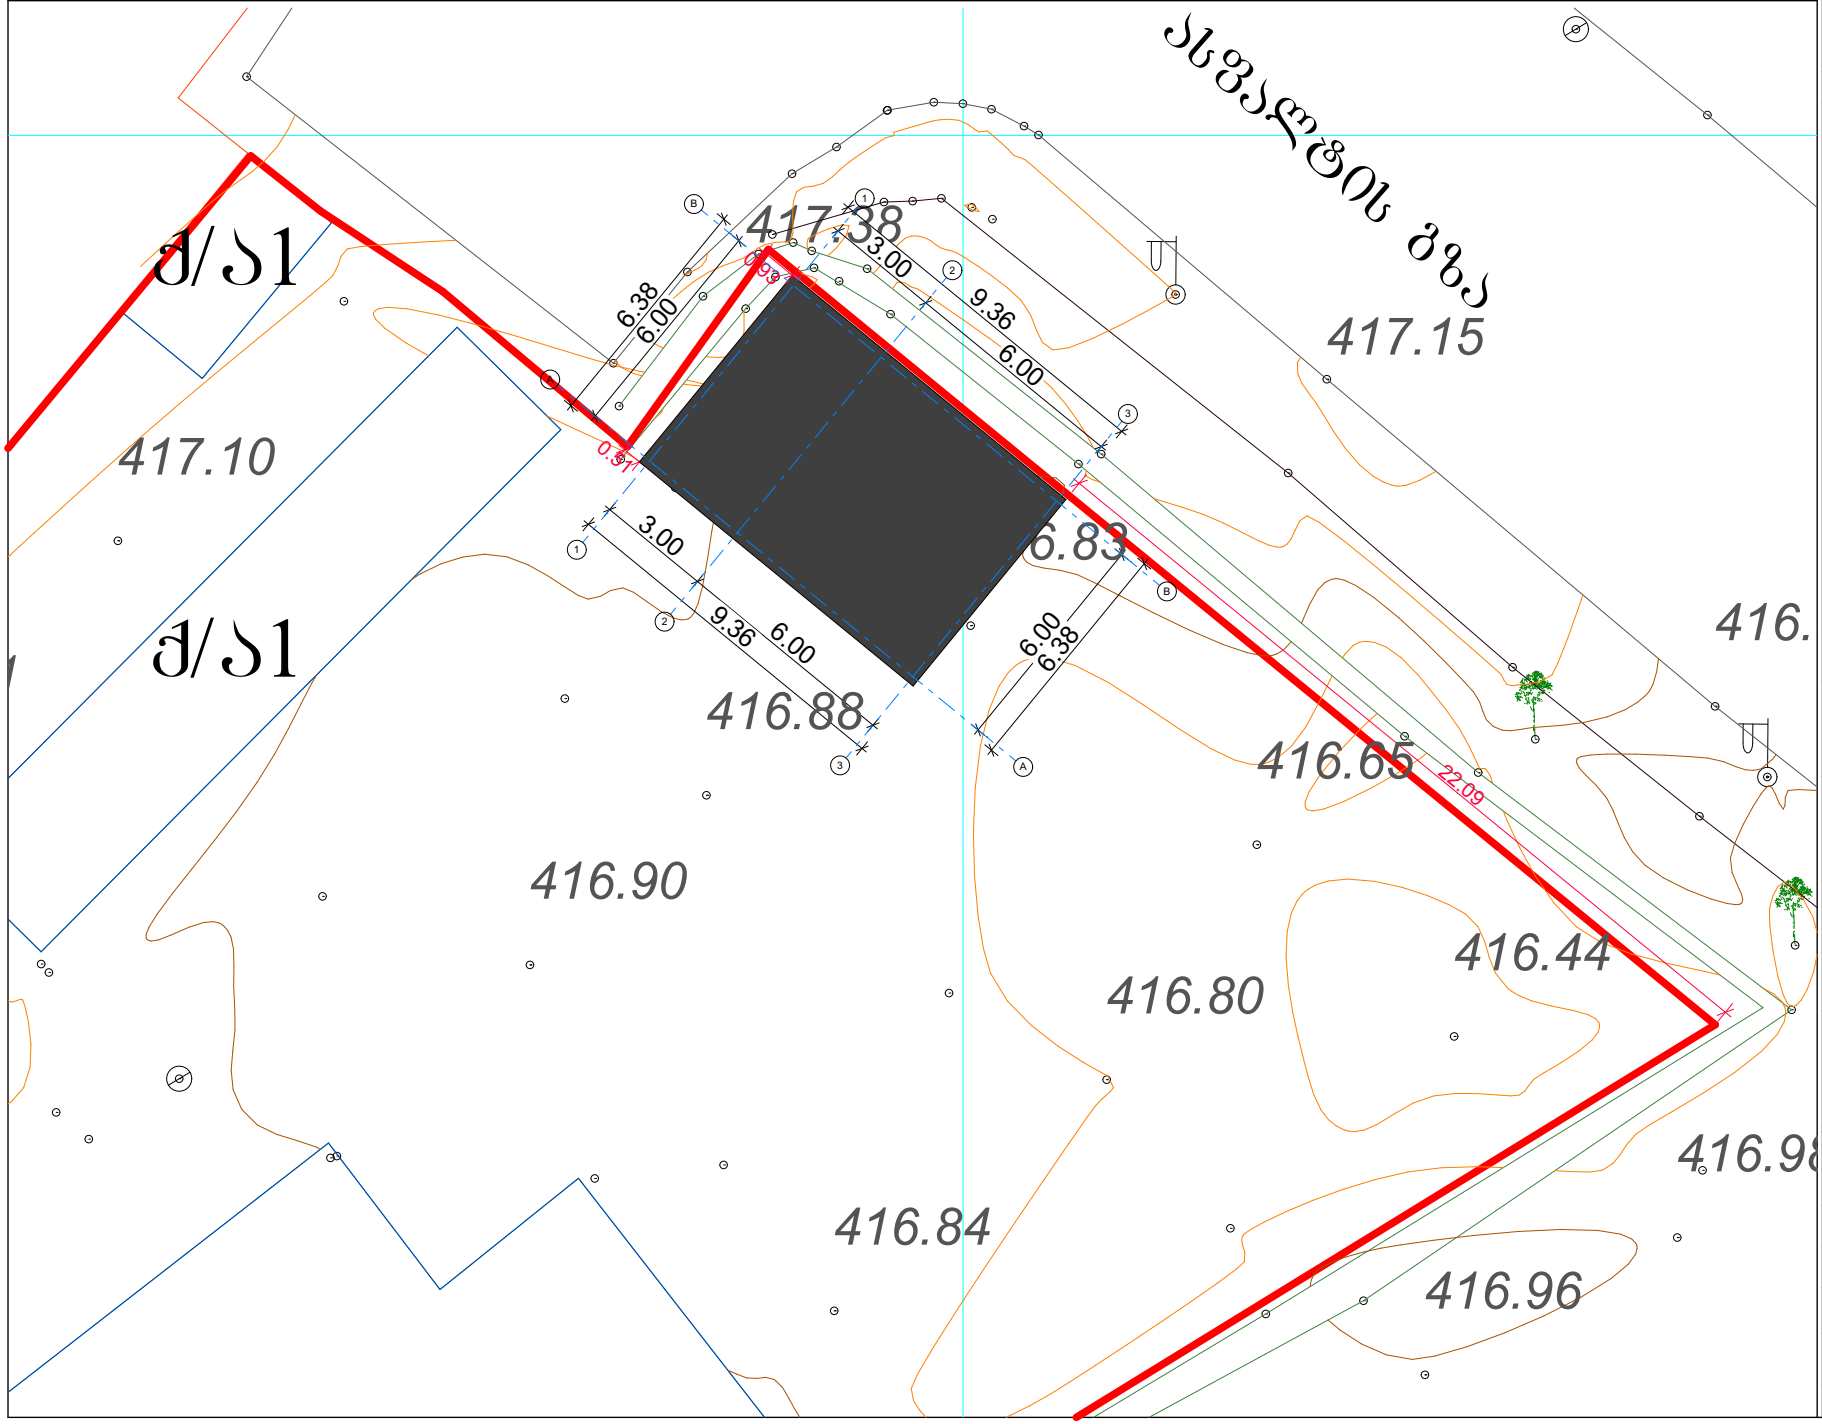

ქალაქი თბილისი
გამზირი მოსკოვის. №24ა
ს/კ 01.19.34.002.203

შენიშვნები:

ფურცლის დასახელება:
გენ-გეგმა

შენიშვნა:
ნახაზზე ზომები მოცემულია მილიმეტრებში

პროექტის სახელწოდება:
დამხმარე ფართი, სამშენებლო მასალების შესანახი

პროექტის მისამართი:
ქალაქი თბილისი.
გამზირი მოსკოვის. №24ა
ს/კ 01.19.34.002.203

თანამდებობა	გვარი	ხელმოწერა
არქიტექტორი	დ. რეხვიაშვილი	
დაამშვაბა	დ. რეხვიაშვილი	
დამკვეთი	შპს. "ჯაბ" ID 208194862	

ფურცელი	რაოდენობა	ფორმატი	თარიღი
2	10	A-3	2020 წ.

მ 1:200

გეგმა 0,00 ნიშნულზე

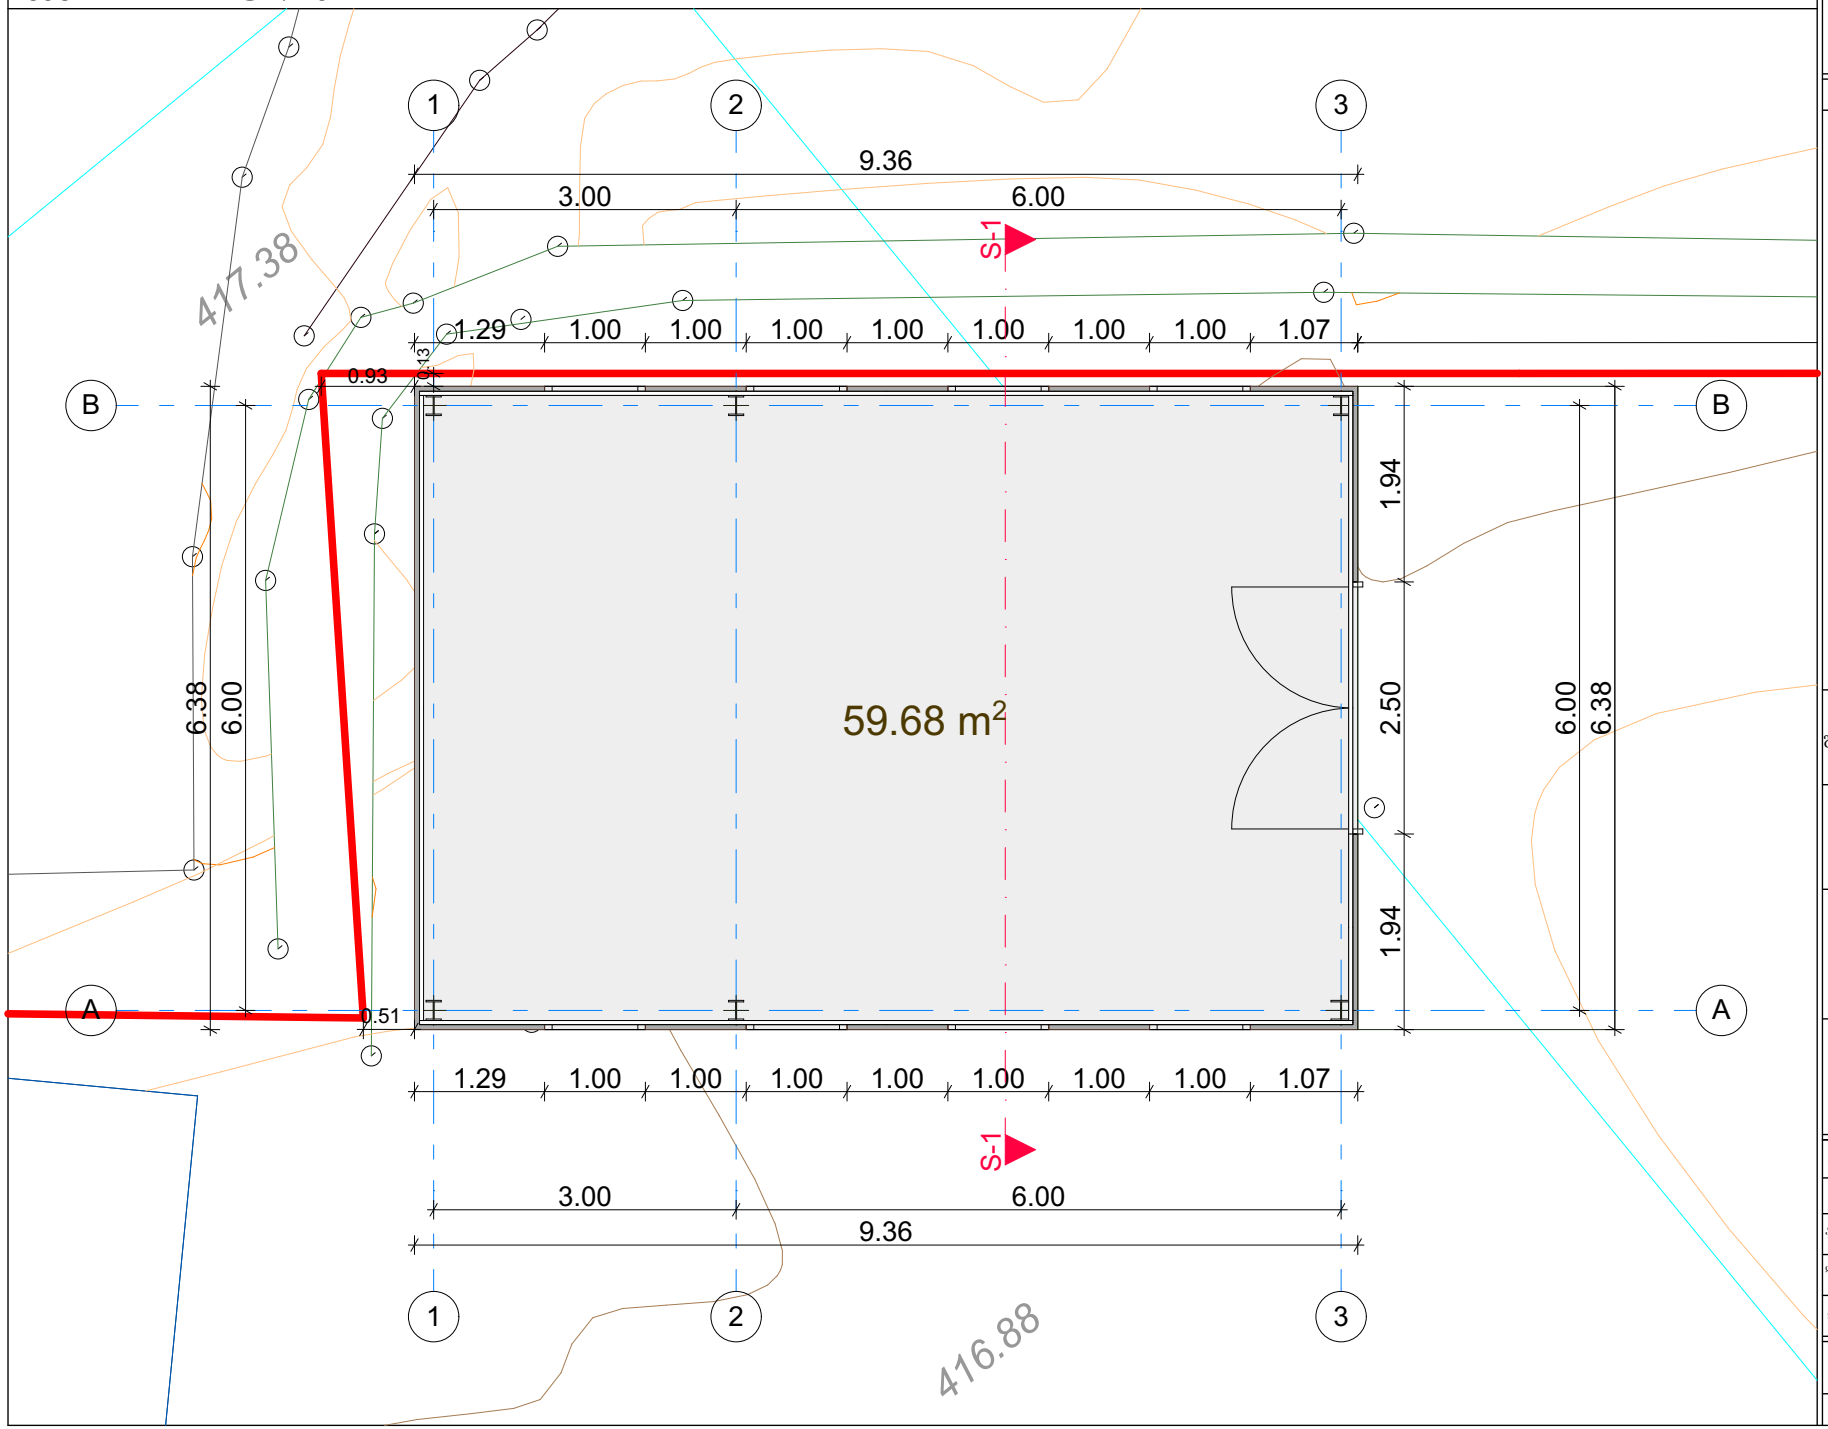

ქალაქი თბილისი
გამზირი მოსკოვი. №24ა
ს/კ 01.19.34.002.203

შენიშვნები:

შენობის საერთო ფართი
გარე კონტურზე 59.68 მ²

ფურცლის დასახელება:
გეგმა 0,00 ნიშნულზე

შენიშვნა:
ნახაზზე ზომები მოცემულია მილიმეტრებში

პროექტის სახელწოდება:
დამხმარე ფართი, სამშენებლო მასალების შესანახი

პროექტის მისამართი:
ქალაქი თბილისი.
გამზირი მოსკოვი. №24ა
ს/კ 01.19.34.002.203

თანამდებობა	გვარი	ხელმოწერა
არქიტექტორი	დ. რეხვიაშვილი	
დაამუშავა	დ. რეხვიაშვილი	
დამკვეთი	შპს. "ჯაგ" ID 208194862	

ფურცელი	რაოდენობა	ფორმატი	თარიღი
3	10	A-3	2020 წ.

მ 1:75

სახურავის გეგმა

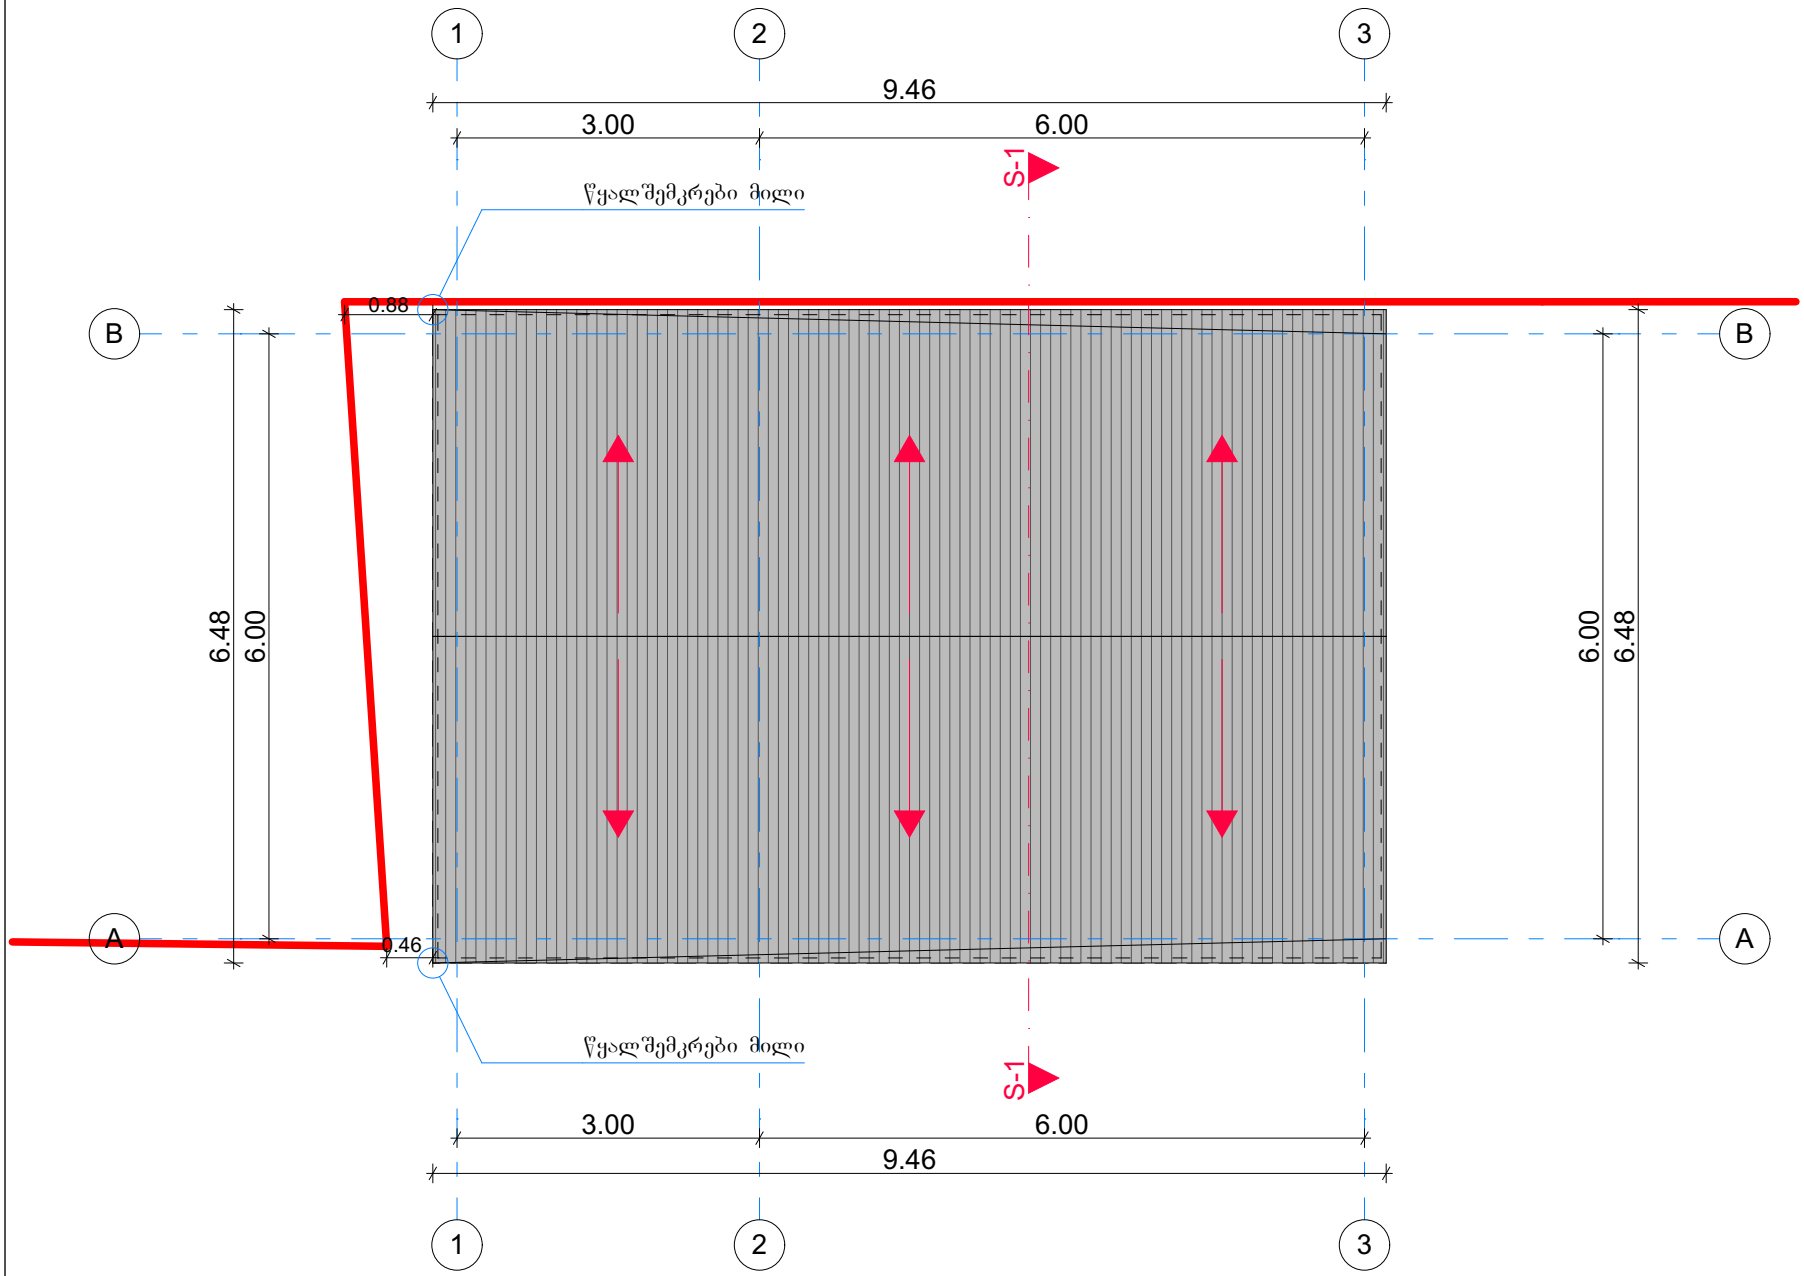

ქალაქი თბილისი
გამზირი მოსკოვის. №24ა
ს/კ 01.19.34.002.203

შენიშვნები:

შურცლის დასახელება:
სახურავის გეგმა

შენიშვნა:
ნახაზზე ზომები მოცემულია მილიმეტრებში

პროექტის სახელწოდება:
დამხმარე შართი, სამშენებლო მასალების შესანახი

პროექტის მისამართი:
ქალაქი თბილისი.
გამზირი მოსკოვის. №24ა
ს/კ 01.19.34.002.203

თანამდებობა	გვარი	ხელმოწერა
არქიტექტორი	დ. რეხვიაშვილი	
დაამუშავა	დ. რეხვიაშვილი	
დამკვეთი	შპს. "ჯაგ" ID 208194862	

შურცელი	რაოდენობა	შრიფტი	თარიღი
4	10	A-3	2020 წ.

მ 1:75

ჭრილი 1-1

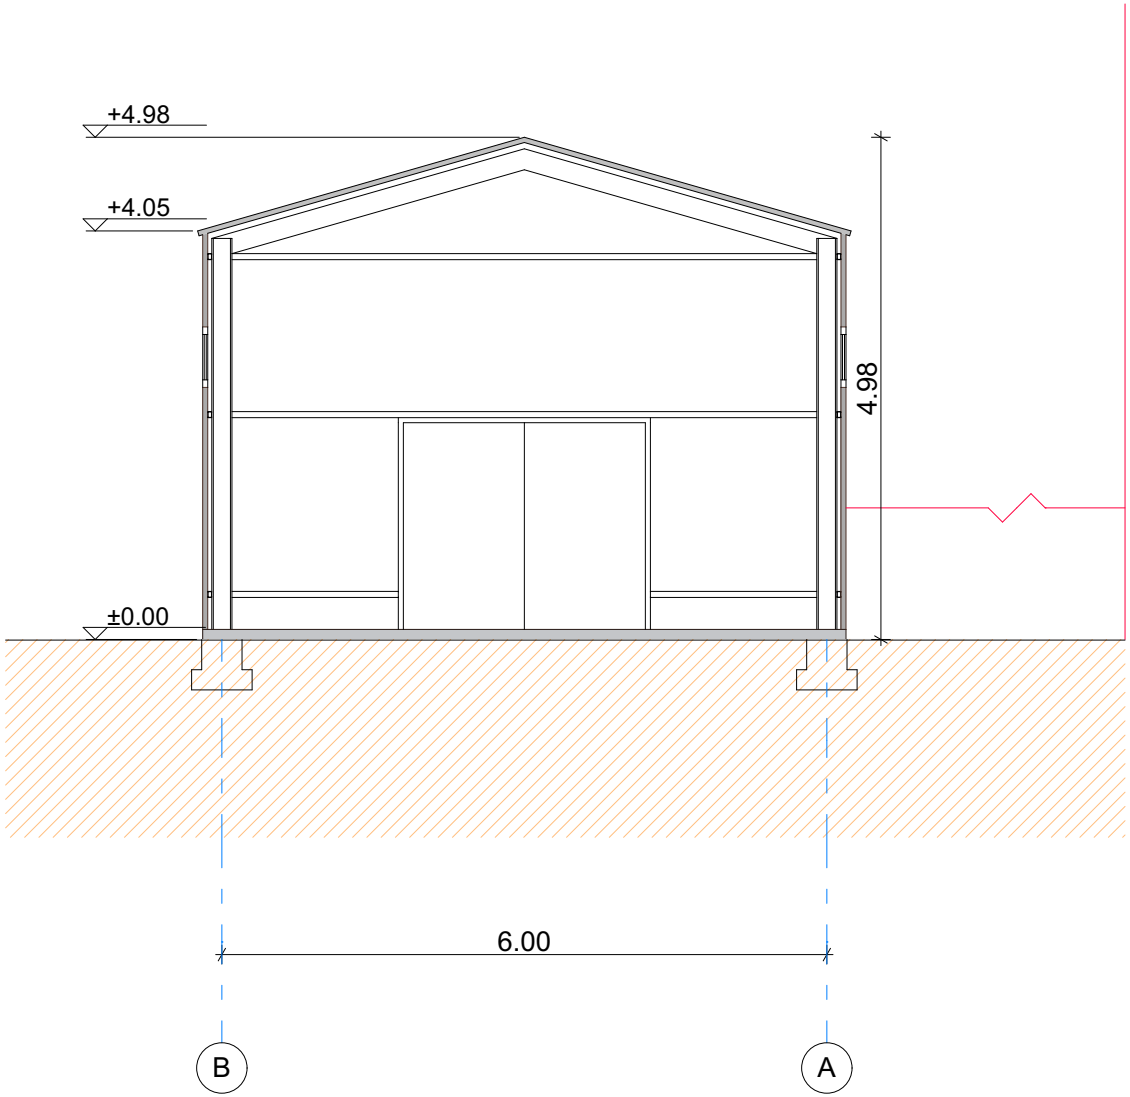

ქალაქი თბილისი
გამზირი მოსკოვის. №24ა
ს/კ 01.19.34.002.203

შენიშვნები:

ფურცლის დასახელება:
ჭრილი 1-1

შენიშვნა:
ნახაზზე ზომები მოცემულია მილიმეტრებში

პროექტის სახელწოდება:
დამხმარე ფართი, სამშენებლო მასალების შესანახი

პროექტის მისამართი:
ქალაქი თბილისი.
გამზირი მოსკოვის. №24ა
ს/კ 01.19.34.002.203

თანამდებობა	გვარი	ხელმოწერა
არქიტექტორი	დ. რეხვიაშვილი	
დაამუშავა	დ. რეხვიაშვილი	
დამკვეთი	შპს. "ჯაგ" ID 208194862	

ფურცელი	რაოდენობა	ფორმატი	თარიღი
5	10	A-3	2020 წ.

მ **1:75**

ფასადი ა-ბ ღერძებზე

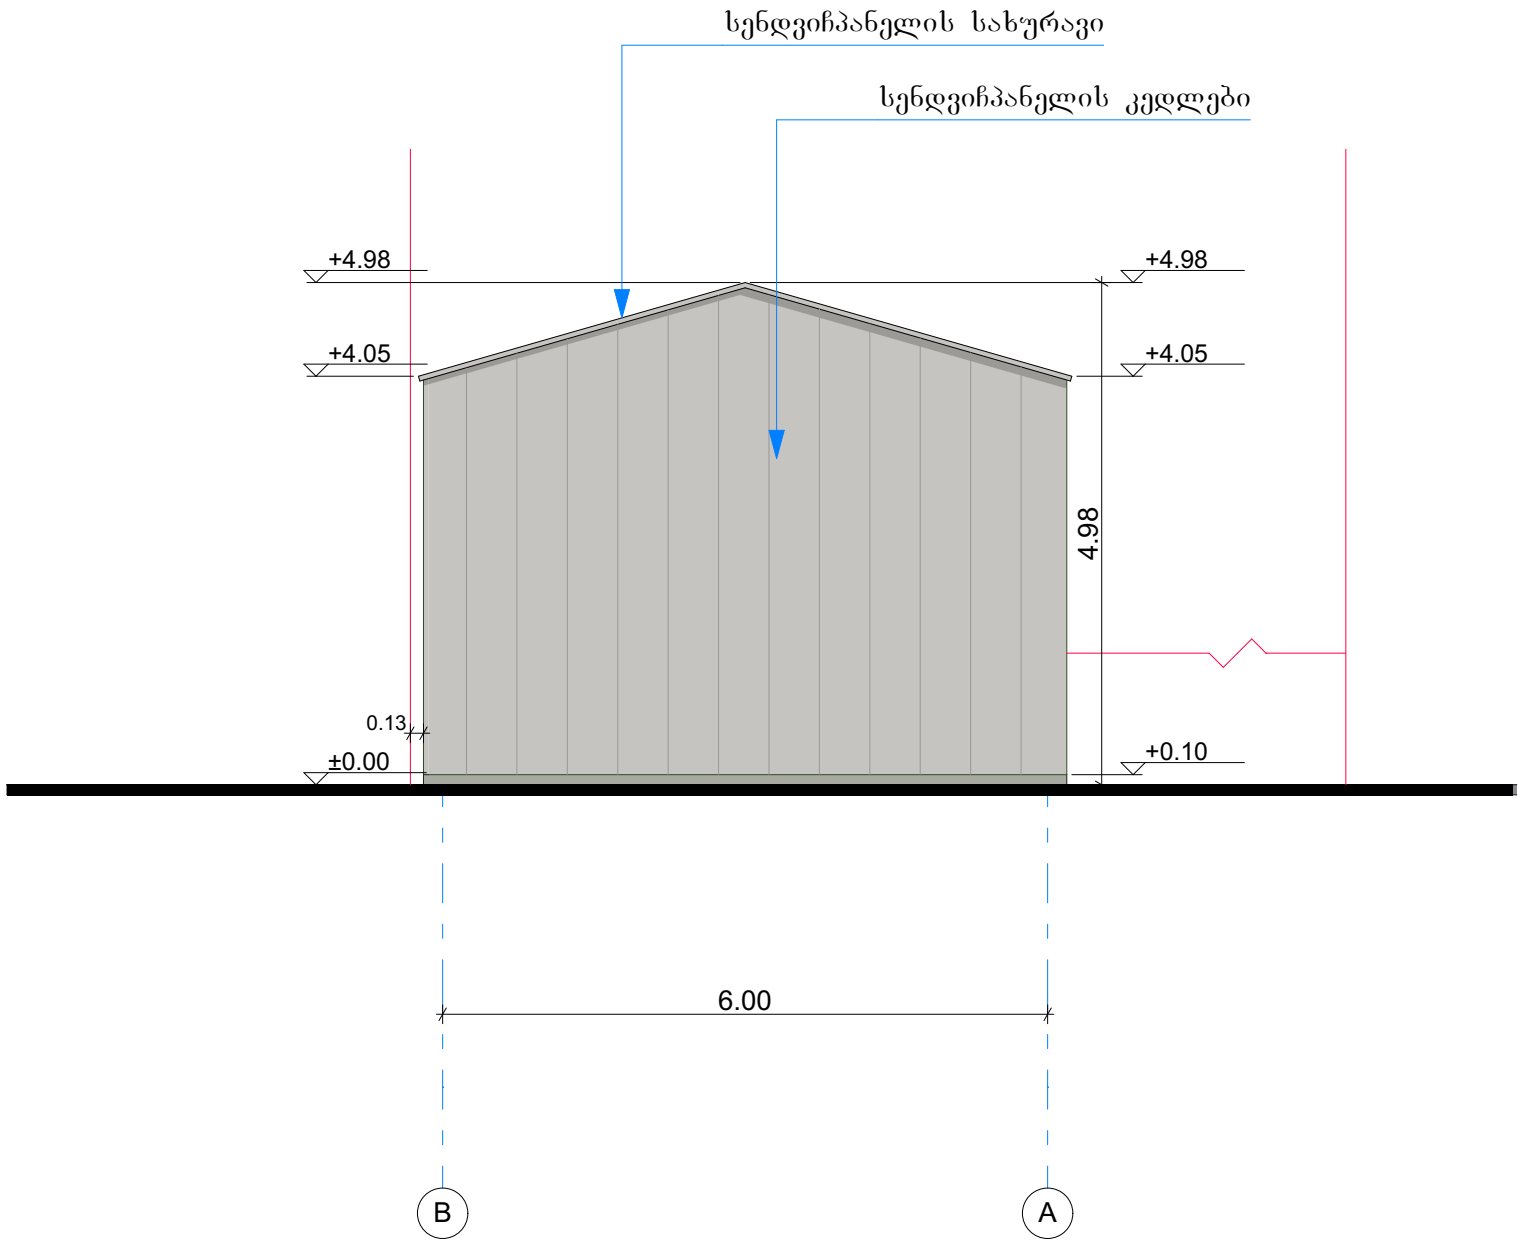

ქალაქი თბილისი
გამზირი მოსკოვის. №24ა
ს/კ 01.19.34.002.203

შენიშვნები:

ფურცლის დასახელება:
ფასადი ა-ბ ღერძებზე

შენიშვნა:
ნახაზზე ზომები მოცემულია მილიმეტრებში

პროექტის სახელწოდება:
დამხმარე ფართი, სამშენებლო მასალების შესანახი

პროექტის მისამართი:
ქალაქი თბილისი.
გამზირი მოსკოვის. №24ა
ს/კ 01.19.34.002.203

თანამდებობა	გვარი	ხელმოწერა
არქიტექტორი	დ. რეხვიაშვილი	
დაამუშავა	დ. რეხვიაშვილი	
დამკვეთი	შპს. "ჯაგ" ID 208194862	

ფურცელი	რაოდენობა	ფორმატი	თარიღი
6	10	A-3	2020 წ.

მ 1:75

ფასადი 1-3 ღერძებზე

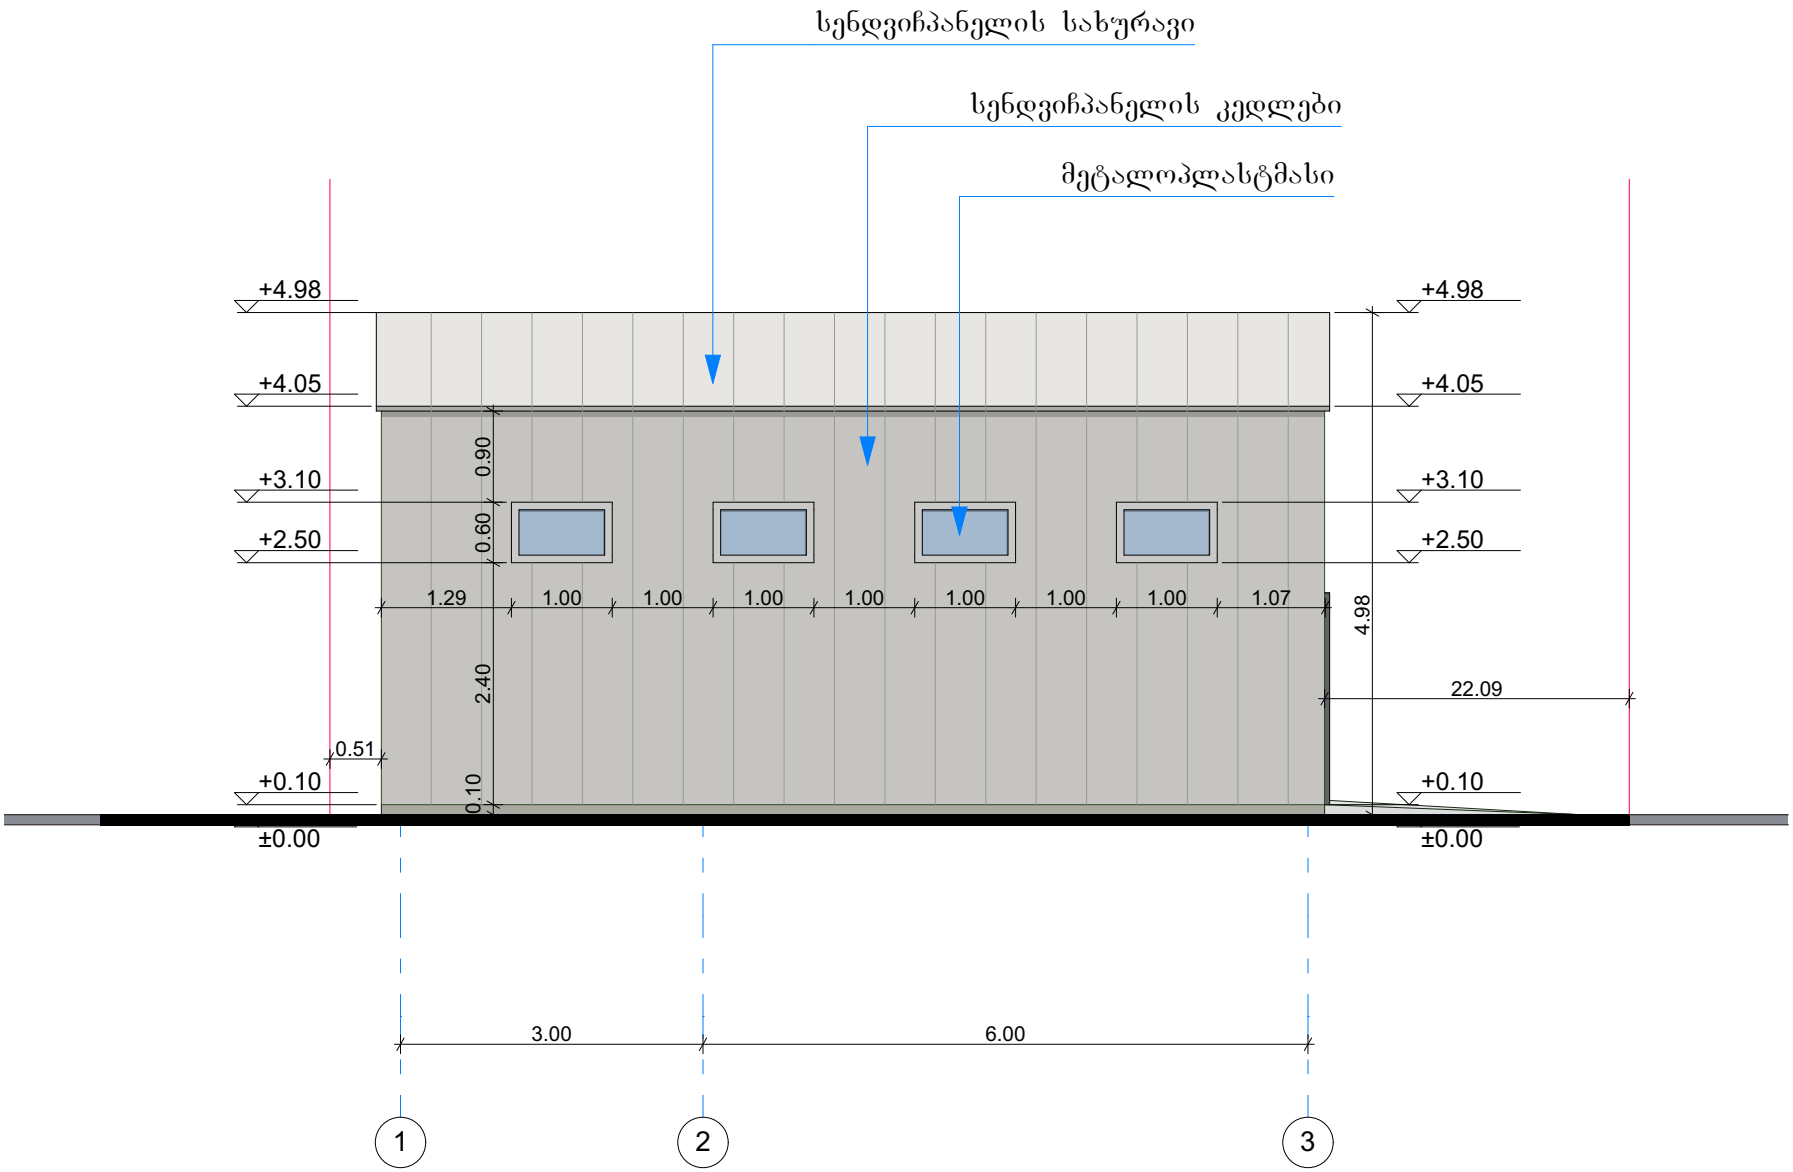

ქალაქი თბილისი
გამზირი მოსკოვის. №24ა
ს/კ 01.19.34.002.203

შენიშვნები:

შურცლის დასახელება:
ფასადი 1-3 ღერძებზე

შენიშვნა:
ნახაზზე ზომები მოცემულია მილიმეტრებში

პროექტის სახელწოდება:
დამხმარე შართი, სამშენებლო მასალების შესანახი

პროექტის მისამართი:
ქალაქი თბილისი.
გამზირი მოსკოვის. №24ა
ს/კ 01.19.34.002.203

თანამდებობა	გვარი	ხელმოწერა
არქიტექტორი	დ. რეხვიაშვილი	
დაამშაბა	დ. რეხვიაშვილი	
დამკვეთი	შპს. "ჯაგ" ID 208194862	

შურცელი	რაოდენობა	შრიფტი	თარიღი
7	10	A-3	2020 წ.

მ 1:75

ფასადი ბ-ა ღერძებზე

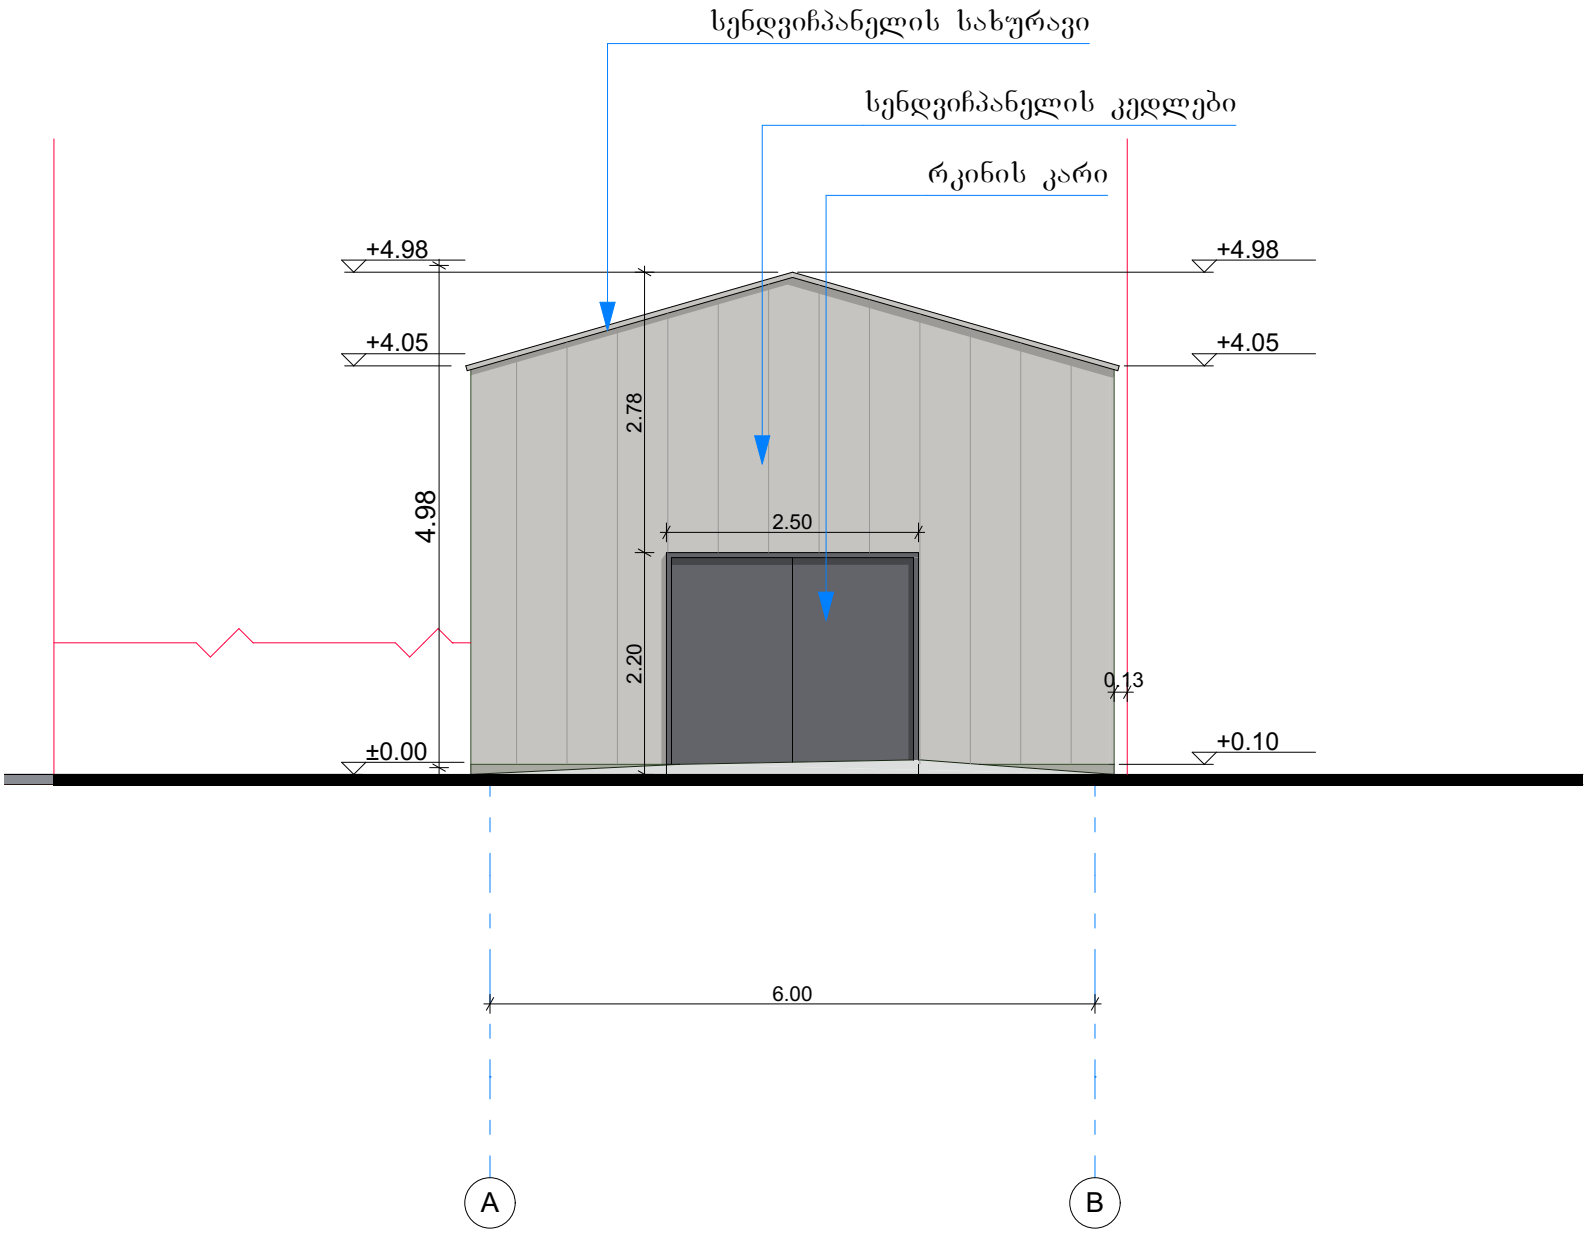

ქალაქი თბილისი
ბამზირი მოსკოვი. №24ა
ს/კ 01.19.34.002.203

შენიშვნები:

ფურცლის დასახელება:

ფასადი ბ-ა ღერძებზე

შენიშვნა:

ნახაზზე ზომები მოცემულია მილიმეტრებში

პროექტის სახელწოდება:

დამხმარე ფართი, სამშენებლო მასალების შესანახი

პროექტის მისამართი:

ქალაქი თბილისი.
ბამზირი მოსკოვი. №24ა
ს/კ 01.19.34.002.203

თანამდებობა	გვარი	ხელმოწერა
არქიტექტორი	დ. რეხვიაშვილი	
დაამშაბა	დ. რეხვიაშვილი	
დამკვეთი	შპს. "ჯაგ" ID 208194862	

ფურცელი	რაოდენობა	ფორმატი	თარიღი
8	10	A-3	2020 წ.

მ 1:75

ფასადი 3-1 ღერძებზე

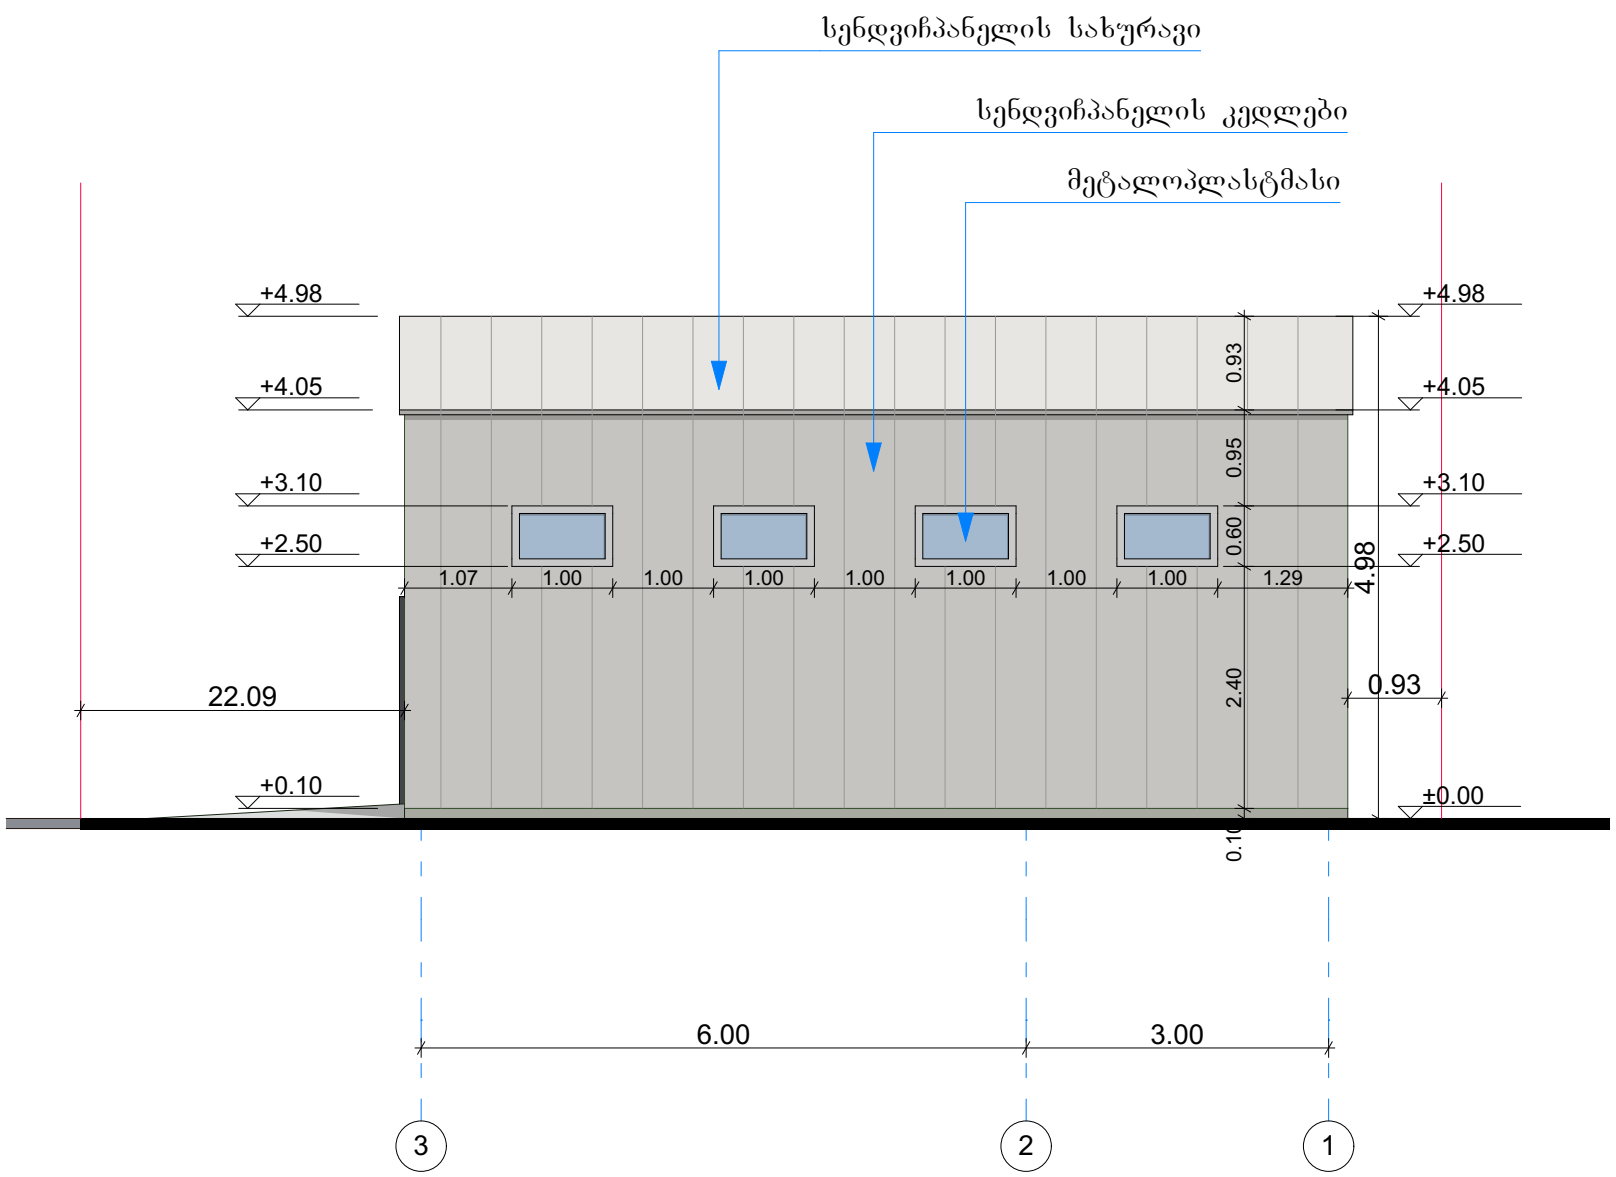

ქალაქი თბილისი
გამზირი მოსკოვის. №24ა
ს/კ 01.19.34.002.203

შენიშვნები:

შურცლის დასახელება:
ფასადი 3-1 ღერძებზე

შენიშვნა:
ნახაზზე ზომები მოცემულია მილიმეტრებში

პროექტის სახელწოდება:
დამხმარე შართი, სამშენებლო მასალების შესანახი

პროექტის მისამართი:
ქალაქი თბილისი.
გამზირი მოსკოვის. №24ა
ს/კ 01.19.34.002.203

თანამდებობა	გვარი	ხელმოწერა
არქიტექტორი	დ. რეხვიაშვილი	
დაამუშავა	დ. რეხვიაშვილი	
დამკვეთი	შპს. "ჯაგ" ID 208194862	

შურცელი	რაოდენობა	შრიფტი	თარიღი
9	10	A-3	2020 წ.

მ 1:75

ფოტომონტაჟი

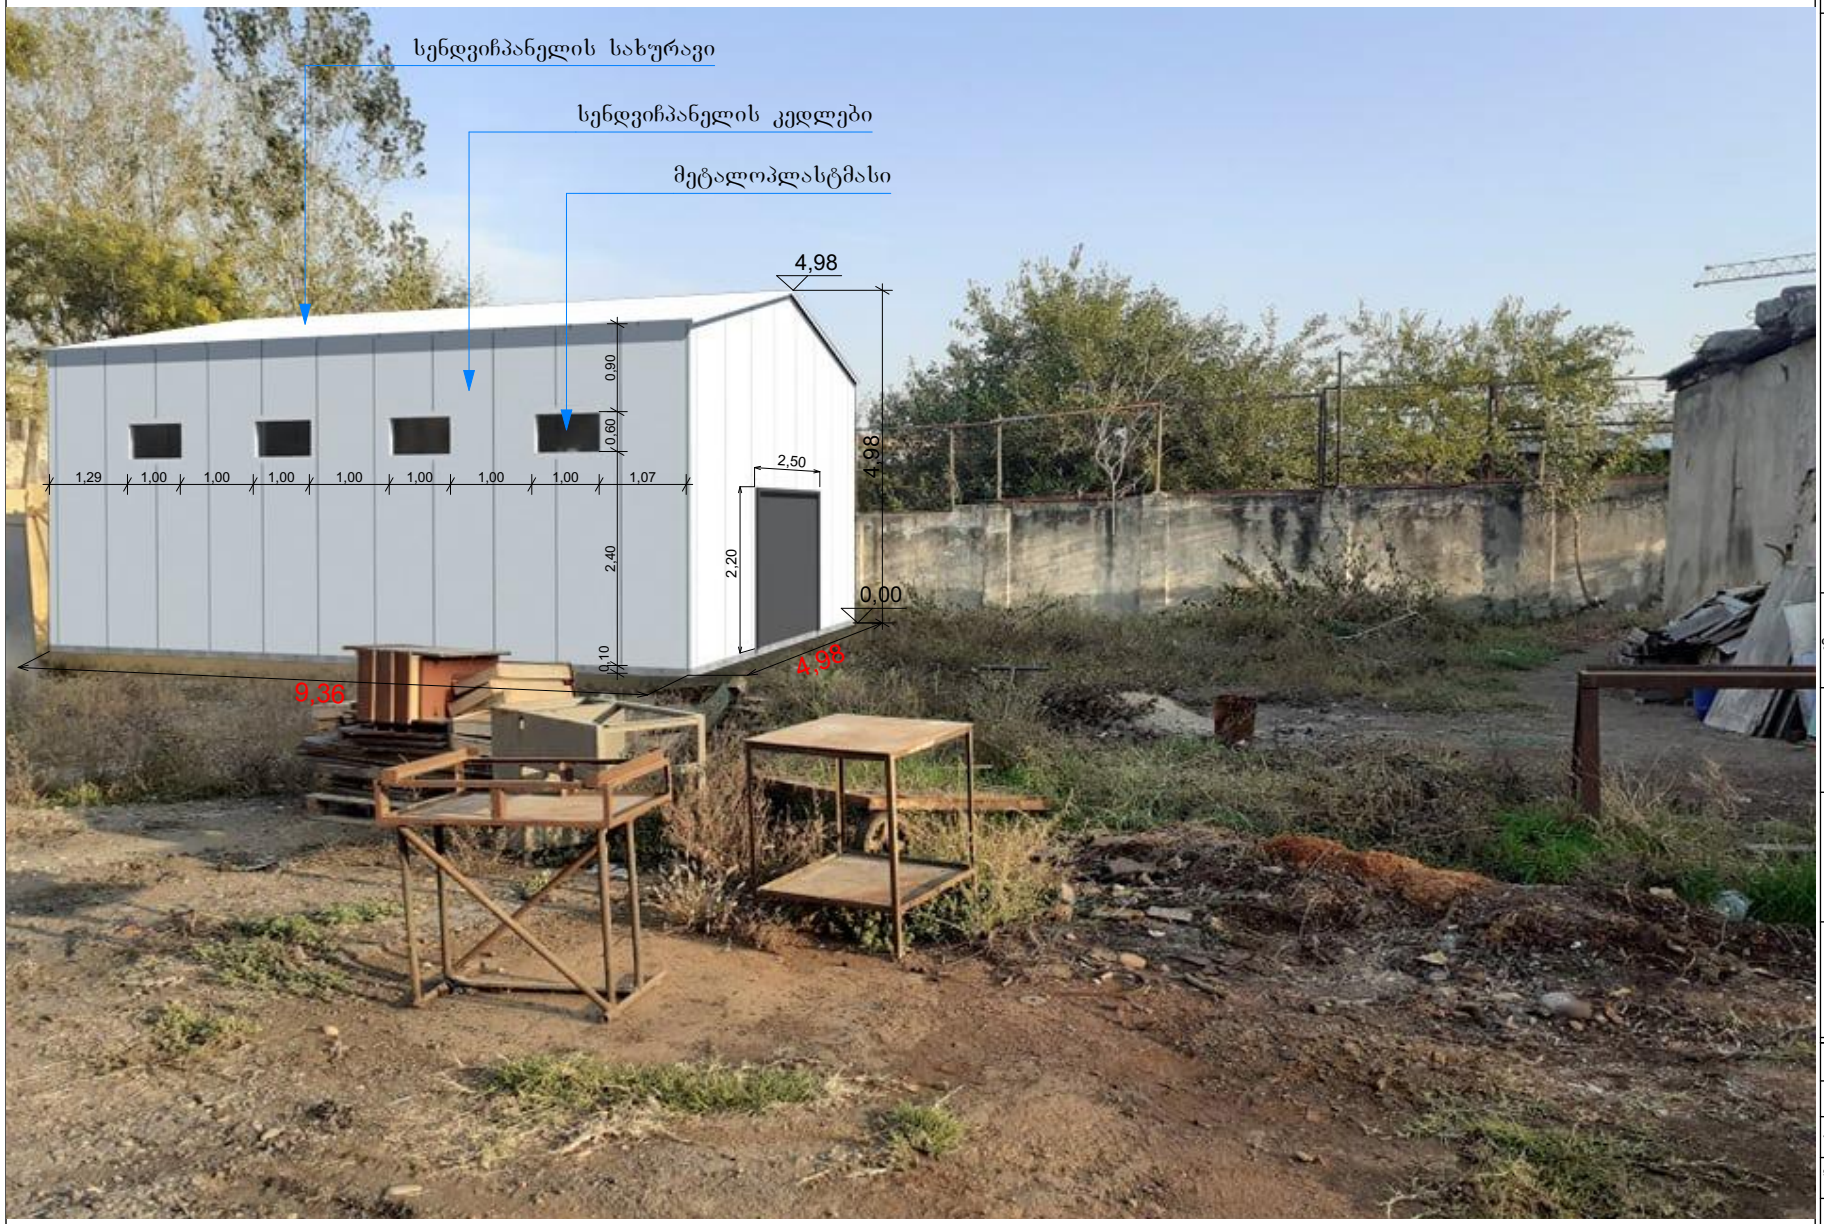

ქალაქი თბილისი
გამზირი მოსკოვის. №24ა
ს/კ 01.19.34.002.203

შენიშვნები:

ფურცლის დასახელება:

ფოტომონტაჟი

შენიშვნა:

ნახაზზე ზომები მოცემულია მილიმეტრებში

პროექტის სახელწოდება:

დამხმარე ფართი, სამშენებლო მასალების შესანახი

პროექტის მისამართი:

ქალაქი თბილისი.
გამზირი მოსკოვის. №24ა
ს/კ 01.19.34.002.203

თანამდებობა	გვარი	ხელმოწერა
არქიტექტორი	დ. რეხვიაშვილი	
დაამუშავა	დ. რეხვიაშვილი	
დამკვეთი	შპს. "ჯაბ" ID 208194862	

ფურცელი	რაოდენობა	ფორმატი	თარიღი
10	10	A-3	2020 წ.