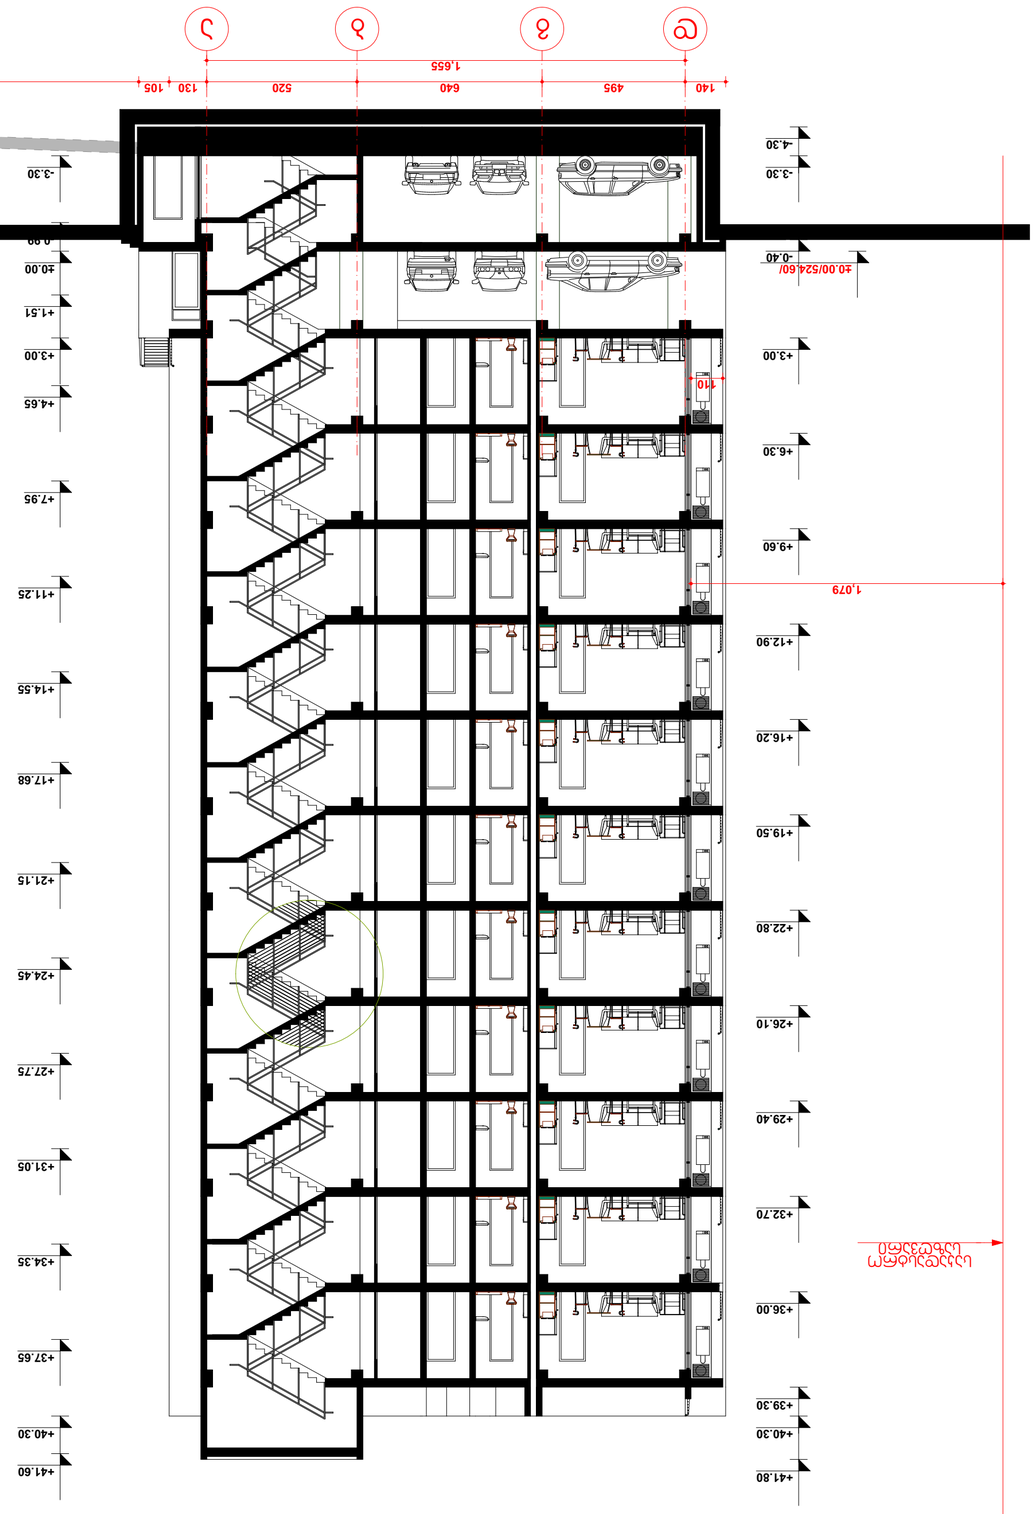

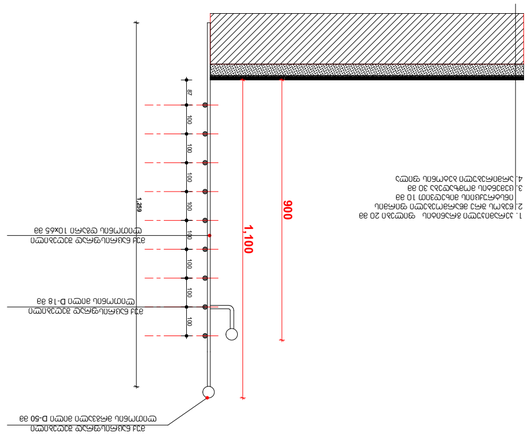

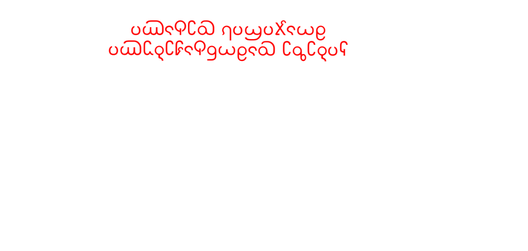

GSPublisherEngine 0.0.100.100

STUDIO
შპს
`მირაქსი~
s/k.400157879

მთ. კონსტრ. ე. წოწორია

2/2020

მრავალბინიანი საცხოვრებელი სახლი
ქალაქი თბილისი,ქუჩა ომარ
ხიზანიშვილი, #108
ნაკვეთის საკადასტრო კოდი 01.11.10.008.202
კორპუსი II

შეასრულა

m.p.

ფურცლები

დაკვეთა #

არქიტექტურული ნაწილი ას-

pma

დამკვეთი:

მასშტაბი

დირექტორი

კ. მაჩაიძე

ნ. კაპატაძე

სტადია

ფურცელი

კ. მაჩაიძე

as-

ჭრილი 1-1

ჭრილი 1-1

1:150

17

A-2

მიწისქვეშა
სამანქანო გვირაბი მშენებარე I კორპუსი

d g b a

140 495 640 520 130 105 2,129

1,655

±0.00/524.60/

-4.30

-3.30

-0.40

+3.00

+6.30

+9.60

+12.90

+16.20

+19.50

+22.80

+26.10

+29.40

+32.70

+36.00

+39.30

+40.30

+41.80

-3.30

-0.99

±0.00

+1.51

+3.00

+4.65

+7.95

+11.25

+14.55

+17.68

+21.15

+24.45

+27.75

+31.05

+34.35

+37.65

+40.30

+41.60

-0.40

-4.18

110

1,079

საკადასტრო
საზღვარი

ლითონის სახელური

50 50

კედელზე დამონტაჟებული
მოაჯირის დეტალი

კიბეზე დამონტაჟებული

მოაჯირის დეტალი 1,100 900 1,259

მუქ ნაცრისფრად შეღებილი
ლითონის მრგვალი მილი D-50 მმ

მუქ ნაცრისფრად შეღებილი
ლითონის დგარი 10ხ65 მმ

1. კერამიკული გრანიტის ფილები 20 მმ
2. წებოს შრე მწარმოებელი ფირმის
ინსტრუქციის მიხედვით 10 მმ
3. ცემენტის მომზადება 30 მმ
4. არმირებული ბეტონის ფილა

მუქ ნაცრისფრად შეღებილი
ლითონის მილი D-18 მმ

კიბის მოაჯირის მოწყობის ხარჯი:

მრგვალი ფოლადის მილი D-50 მმ - 446.6 გრძივი მ- 446.6 X 2.05კგ=915.5 კგ
ზოლოვანი ფოლადი 65 X 10 მმ - 222.0 გრძივი მ - 222 X 5.103 კგ=1132.8 კგ
მრგვალი მეტალი D-18 მმ - 1263.0 გრძივი მ - 1263 X 2.05 კგ =2589.1 კგ 87 100 100 100 100 100 100 100 100

ჭრილი 2-2

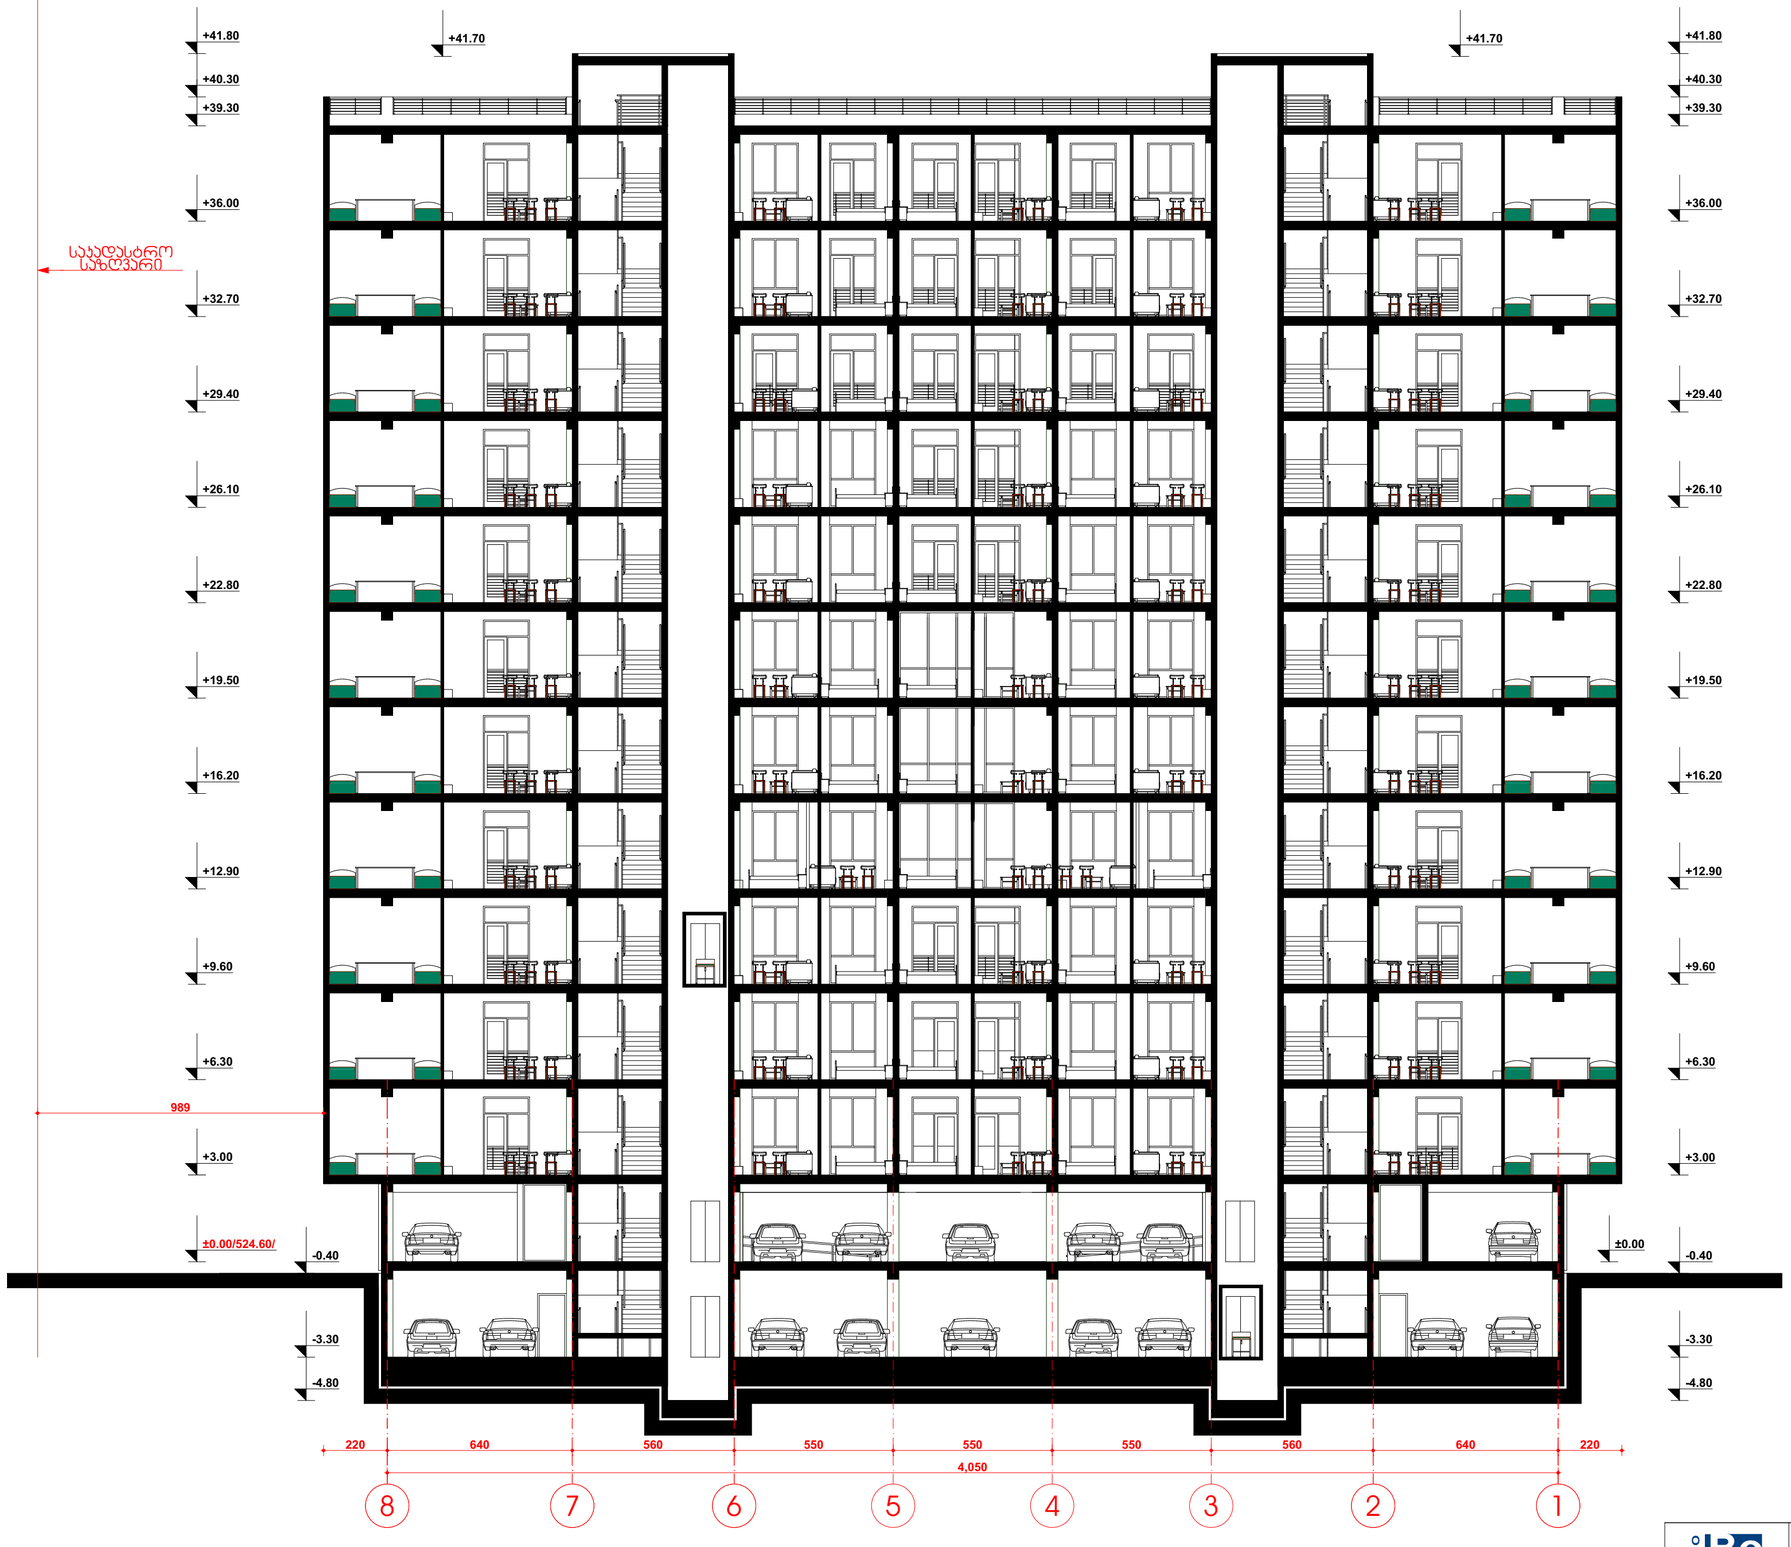

სახურავის მოწყობა

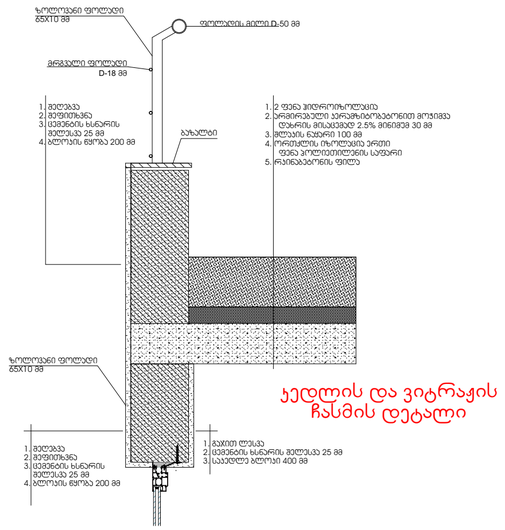

კედლის და ვიტრაჟის ჩასმის დეტალი

აივნის მოაჯირის მოწყობის დეტალი

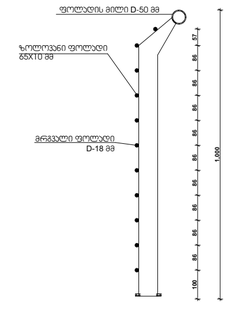

STUDIO IBOMA	დირექტორი		ე. მაჩაიძე	მრავალბინიანი საცხოვრებელი სახლი ქალაქი ოზურგეთის ქ.ჯაჯ ოვაძრ ხიზანიშვილის N108 ნაკვეთის საკადასტრო კოდი 01.11.10.008.202 პროექტი II	დაკვეთა №	2/2020
	პმპ		ე. მაჩაიძე		სტადია	მ.პ.
	მთ. პონსტრ.		ე. წოწორია	არქიტექტურული ნაწილი	ფურცელი	ას-18
დამკვეთი: შპს „მირაქსი“ ს/კ:400157879	შესრულა		ნ. პაპაბაძე	ჭრილი 2-2	ფურცლები	ას-
					მასშტაბი	1:150
						A-2