გენგეგმა მ.: 1:500

ექსპლიკაცია:

1. საპროექტო შენობა
2. არსებული მრავალბინიანი საცხოვრებელი სახლი
3. ავტომშარეხები

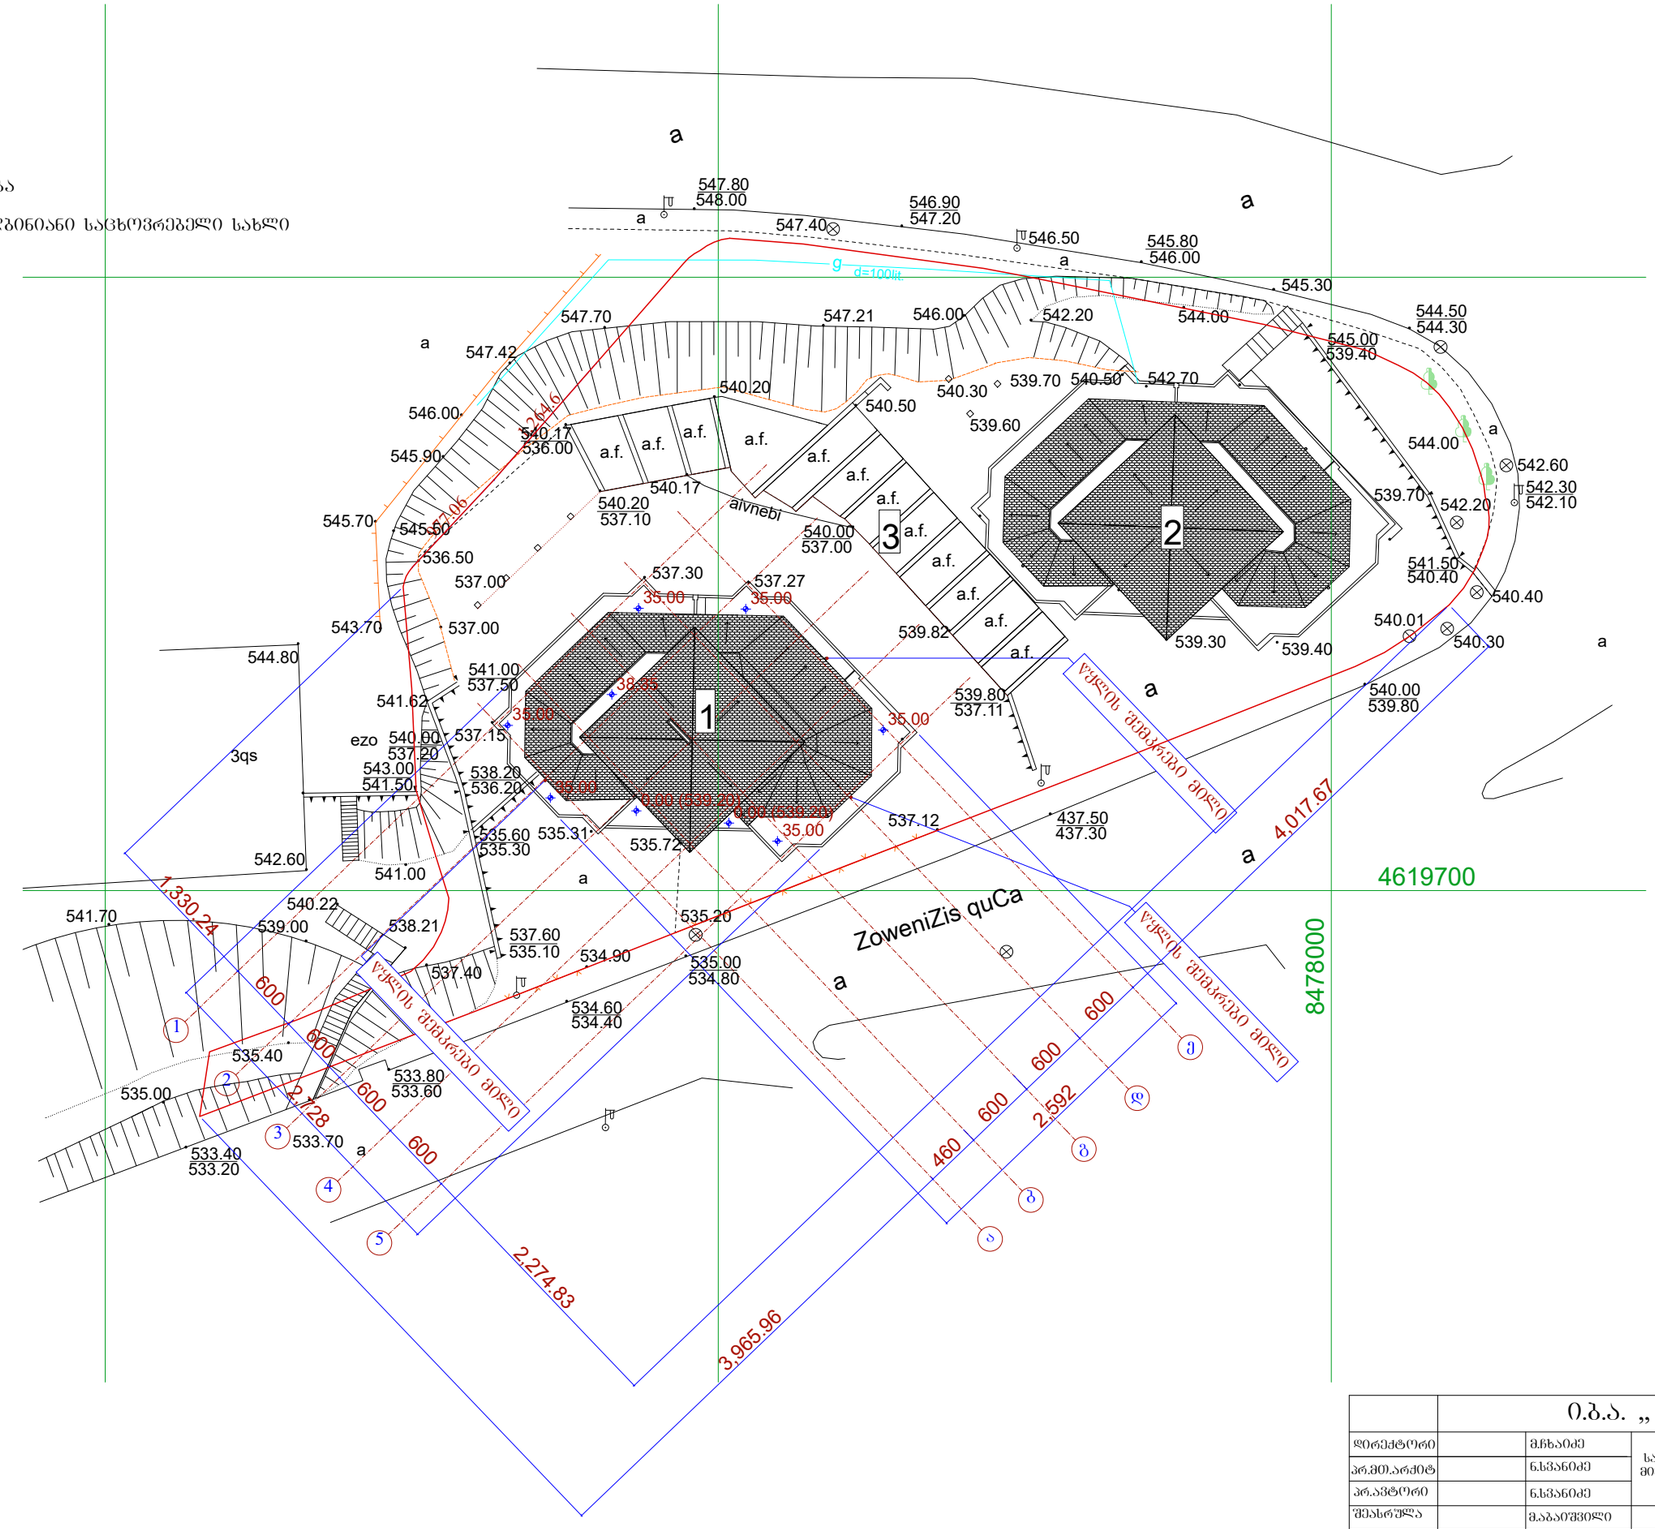

	ი.ბ.ა. „ შხარა 91"		
დირექტორი		მ.ჩხაიძე	მრავალბინიანი საცხოვრებელი სახლი ნუცუბიძის III მკ. I კვარტალის მიმდებარე ტერიტორიაზე „ა" კორპუსი (კორექტირებული)
პრ.მთ.არქიტ		ნ.სპანიძე	
პრ.ავტორი		ნ.სპანიძე	
შესრულა		მ.აბაიშვილი	მ 1:500
შეამოწმა		მ.ჩხაიძე	გენგეგმა არსებული

გენგეგმა მ.: 1:500

ექსპლიკაცია:

1. არეკონსტრუქციო შენობა
2. არსებული მრავალბინიანი საცხოვრებელი სახლი
3. ავტოშარეხები

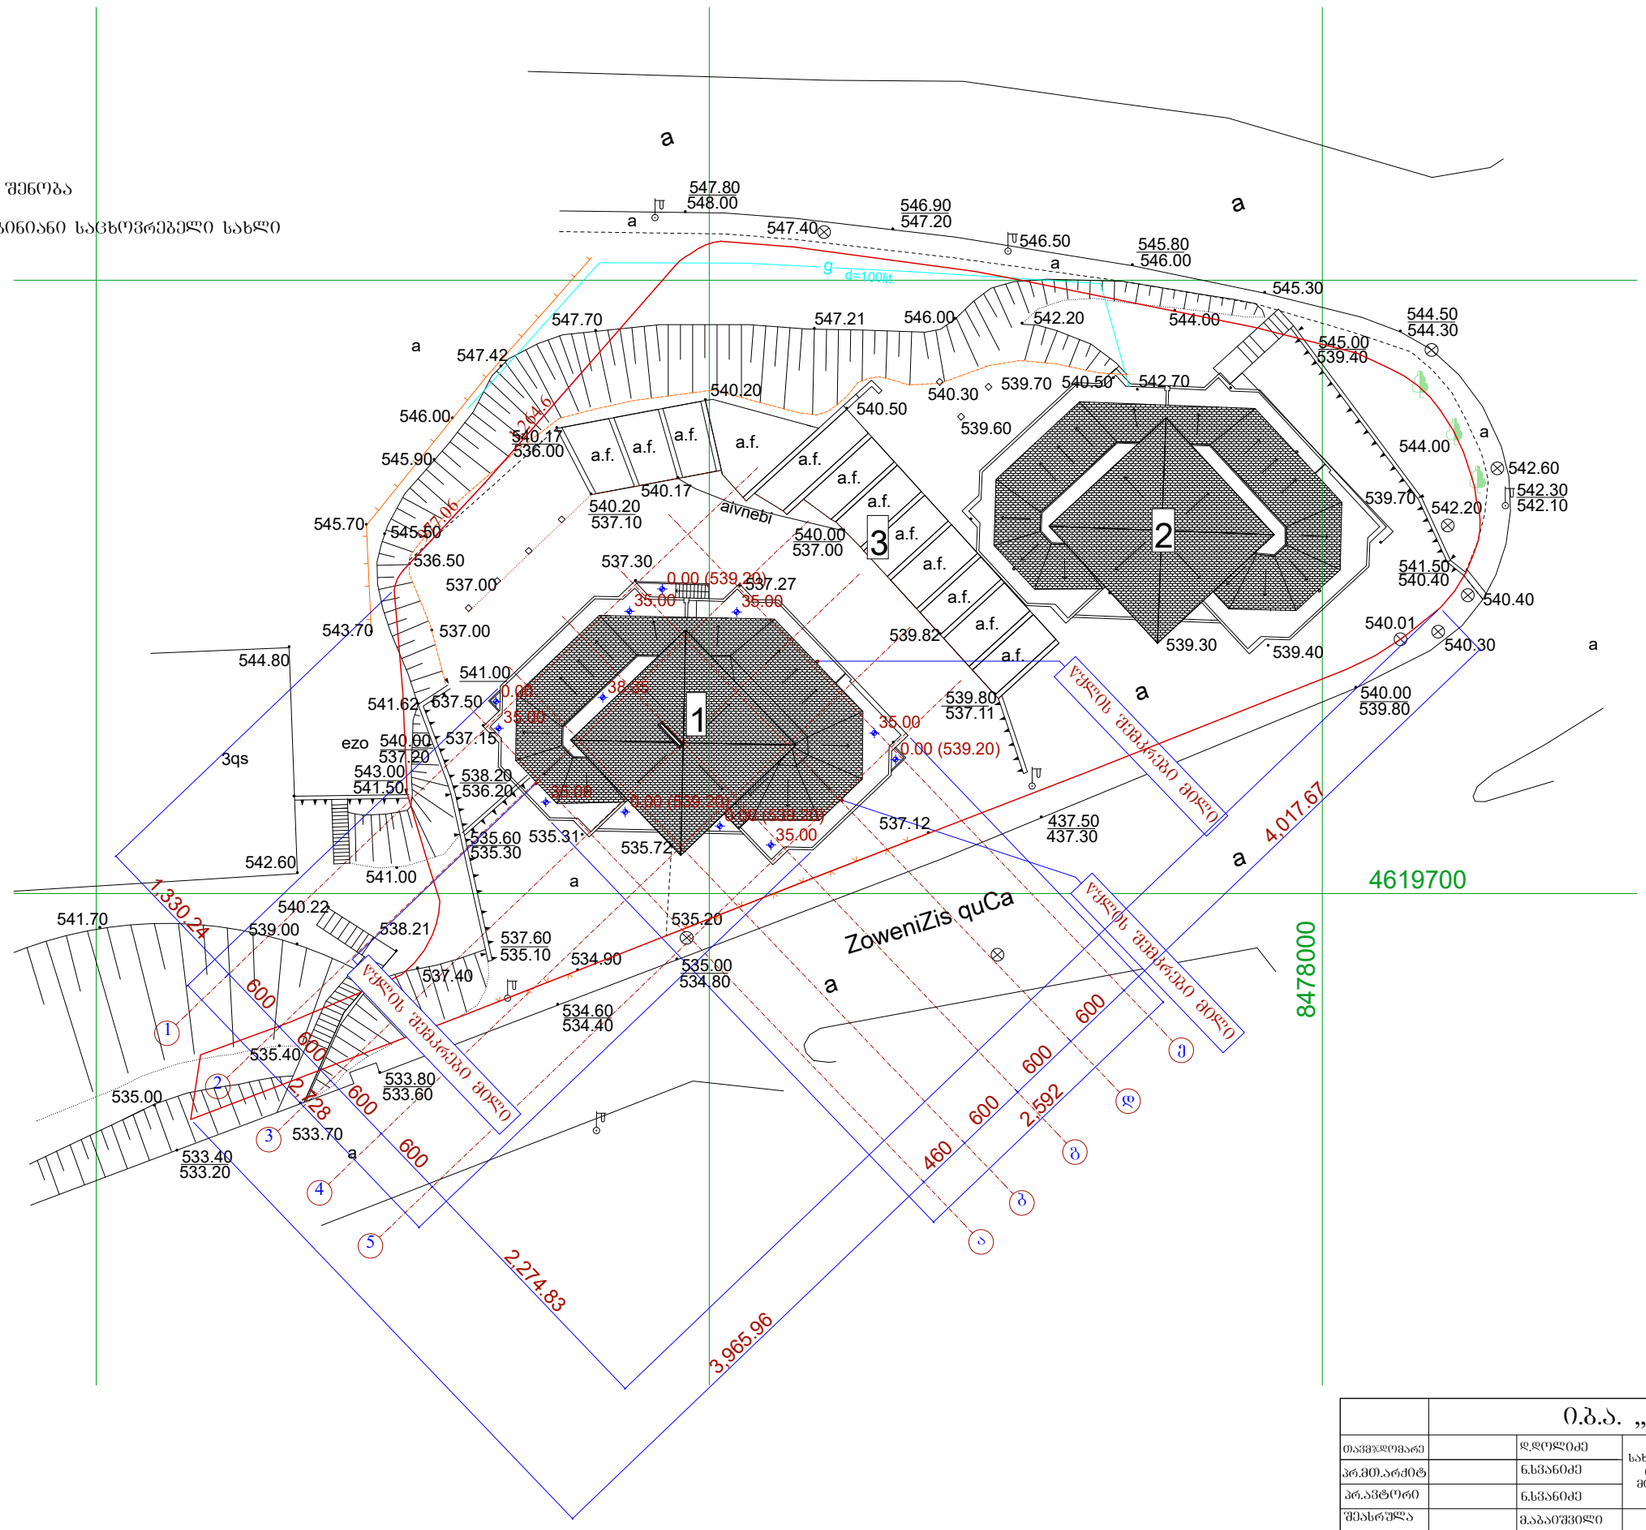

			ი.მ.ა. „ შხარა 91"	
თამვლდომარე		დ.დოლიძე	მრავალბინიანი საცხოვრებელი სახლი ქ. ონი,ლისი რამაზ ხუთვაძის ქ. №8 (ყოფ. ნუცუბიძის III მრ. I კვარტალის მიმდებარე ტერიტორიაზე „ა" კორპუსის) (რეკონსტრუქცია)	
პრ.მთ.არქიტ		ნ.ხუანიძე		
პრ.აგტორი		ნ.ხუანიძე		
შესრულა		მ.აბაიშვილი	მ 1:500	სტადია / ფურც. / ფურცლ.
			გენგეგმა	ერ.
			საპროექტო	ფაქტობა №