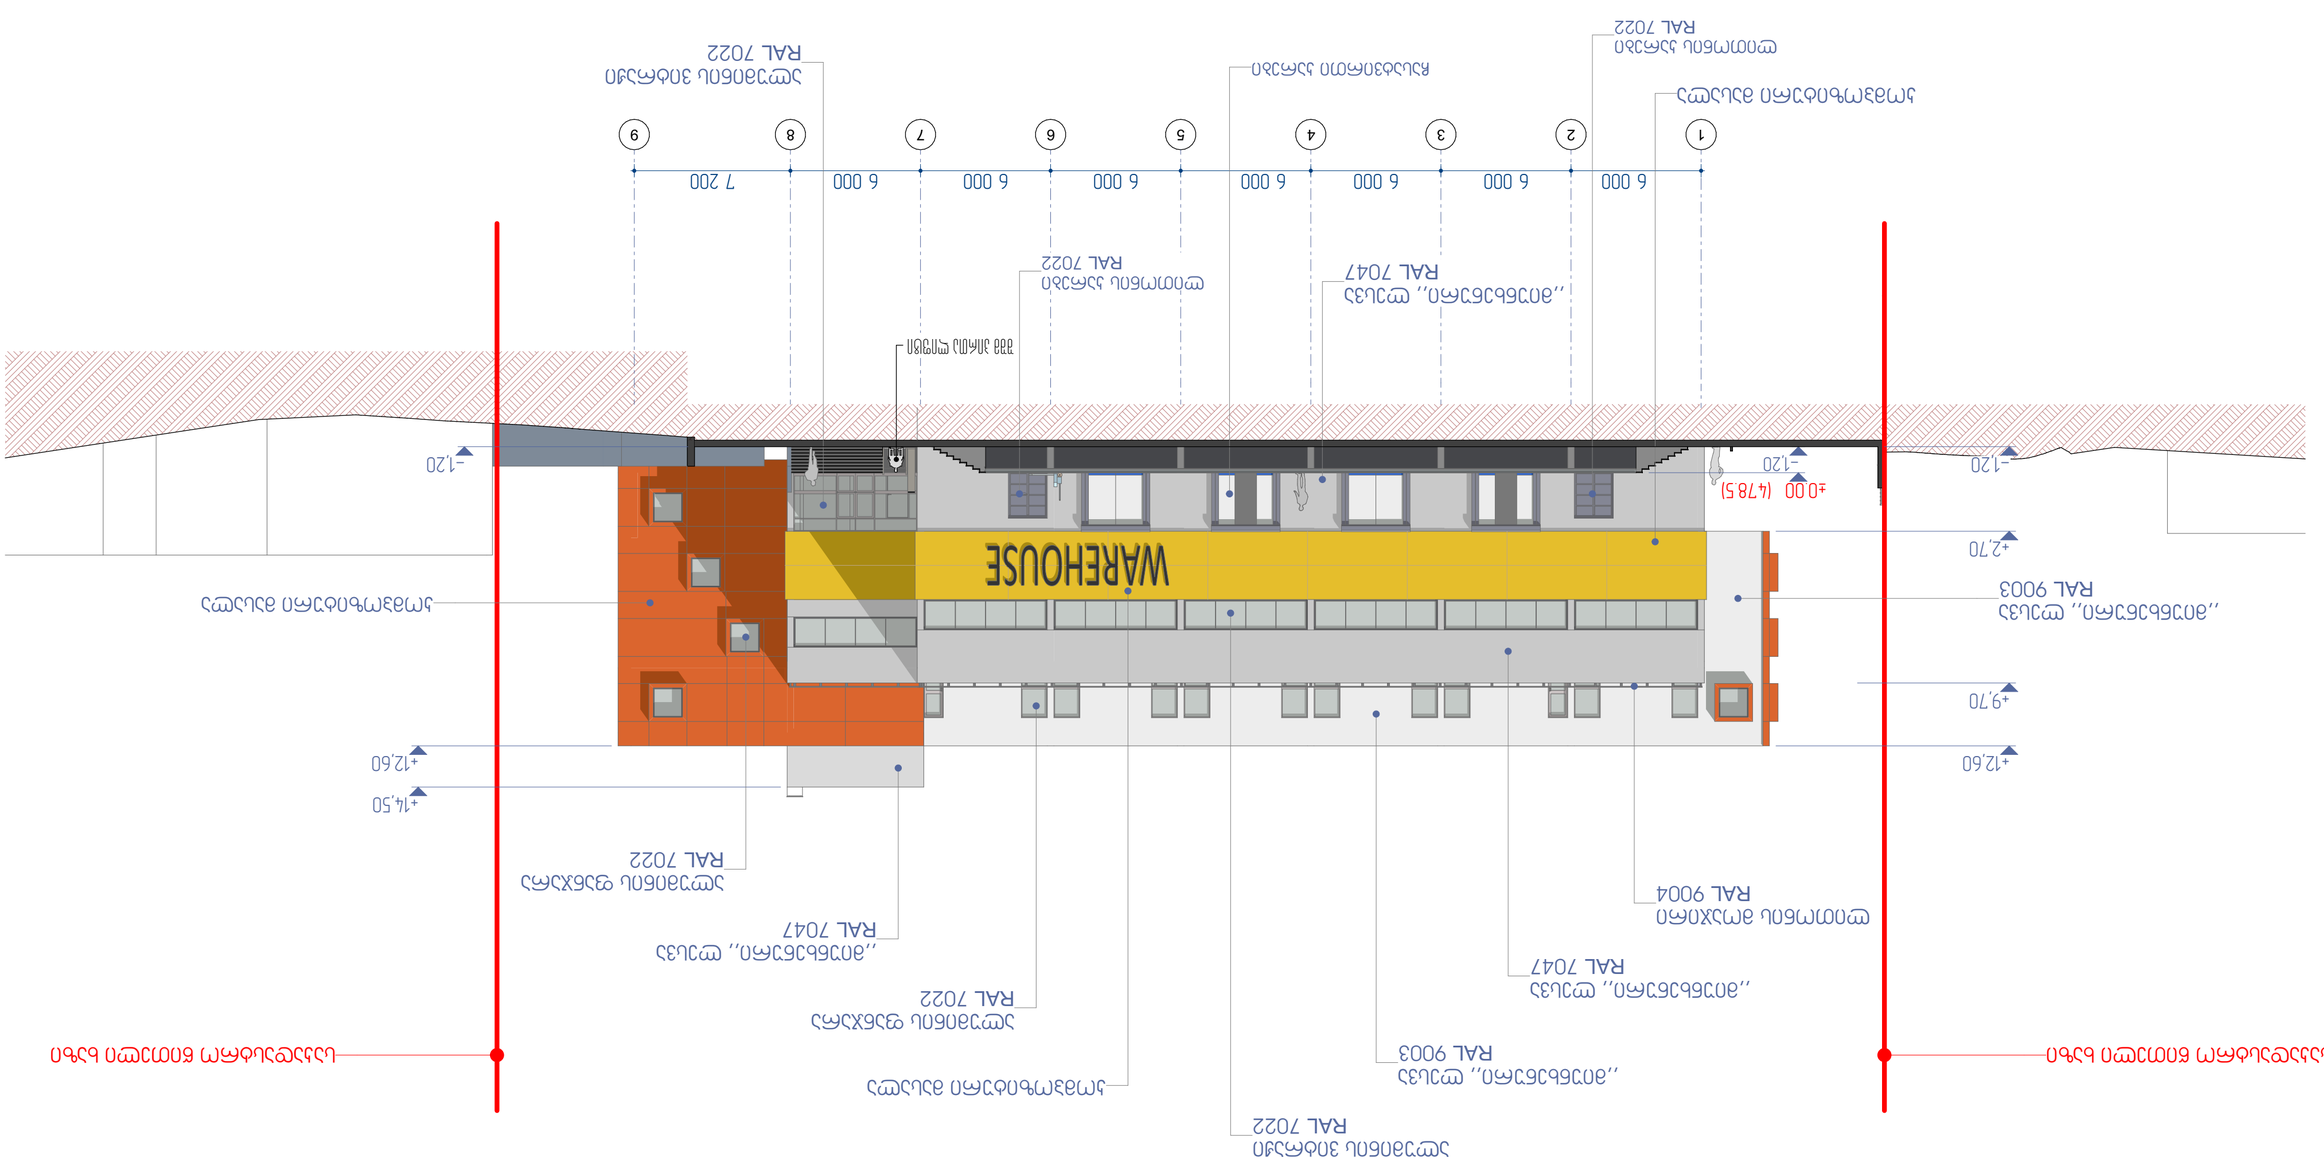

GSPublisherVersion 0.0.100.100

pr. 2020

ვ. ჭელიძე

ქ. თბილისი, დიდი დიღომი,
უნივერსიტეტის ქუჩა #6
s/k 01.14.06.008.343
სტადია ფურც. თარიღი მასშტ.

საპროექტო ობიექტის მისამართი

ფორმატი
A2

ნახაზის დასახელება

არქიტექტორი

არქიტექტორი
ნ. კამკამიძე

1:200

ობიექტის დასახელება

1 2 3 4 5 6 7 8 9

6 000 6 000 6 000 6 000 6 000 6 000 6 000 7 200

- 1,20

+2,70

+9,70

+12,60

- 1,20

±0.00 (478.5)

+12,60

+14,50

- 1,20

საკადასტრო წითელი ხაზი საკადასტრო წითელი ხაზი

ლითონის მოაჯირი
RAL 9004

,,მიუნხენური,, ლესვა
RAL 7047
,,მიუნხენური,, ლესვა
RAL 7047

,,მიუნხენური,, ლესვა
RAL 7047

,,მიუნხენური,, ლესვა
RAL 9003

ალუმინის ვიტრაჟი
RAL 7022

ალუმინის ფანჯარა
RAL 7022

კომპოზიტური მასალა

კომპოზიტური მასალა

ალუმინის ფანჯარა
RAL 7022

კომპოზიტური მასალა

,,მიუნხენური,, ლესვა
RAL 9003

ლითონის კარები
RAL 7022

ლითონის კარები
RAL 7022

ალუმინის ვიტრაჟი
RAL 7022

შშმ პირთა ლიფტი

ჩასატვირთი კარები

სასაწყობე ნაგებობა
და ადმინისტრაცია

ფასადი ,,1-9,, ღერძებში

ფასადი ,,1-9,, ღერძებში

ფასადი ,,9-1,, ღერძებში

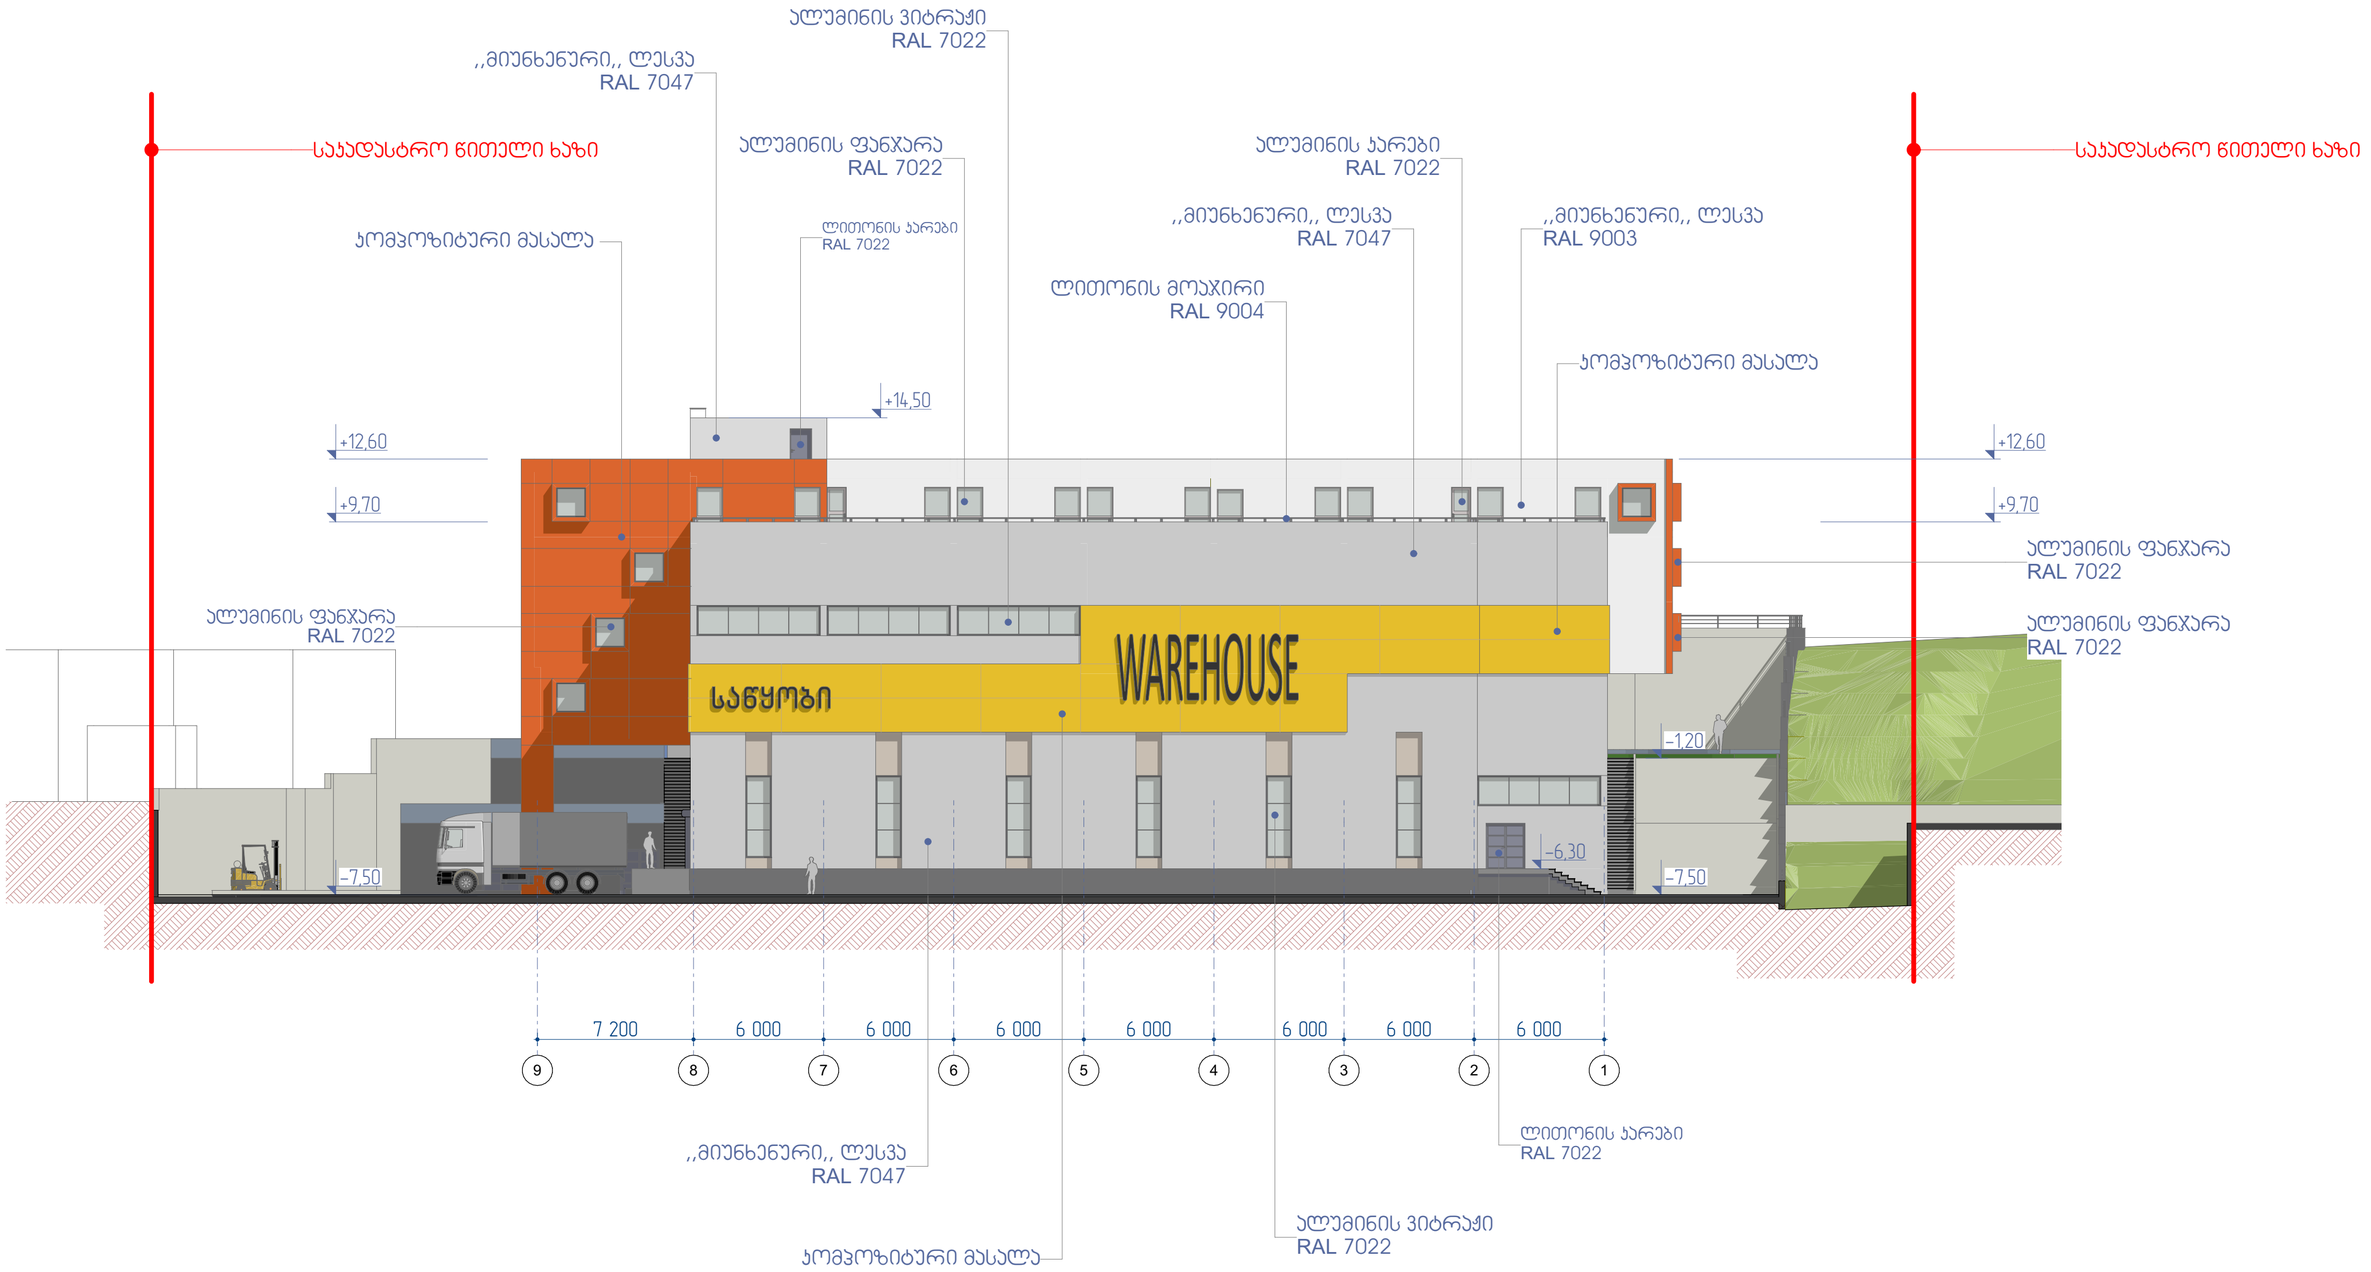

ობიექტის დასახელება	საპროექტო ობიექტის მისამართი	არქიტექტორი	ვ. ჯელიძე			
სასაწყობე ნაგებობა და ადმინისტრაცია	ქ. თბილისი, დიდი დიღომი, უნივერსიტეტის ქუჩა №6 ს/კ 01.14.06.008.343	არქიტექტორი	ნ. პამპაძიძე			
	ნახაზის დასახელება	სტადია	ფურც.	თარიღი	მასშტ.	ფორმატი
	ფასადი ,,9-1,, ღერძებში	პრ.		2020	1:200	A2

ფასადი ,,ა-მ,, ღერძებში

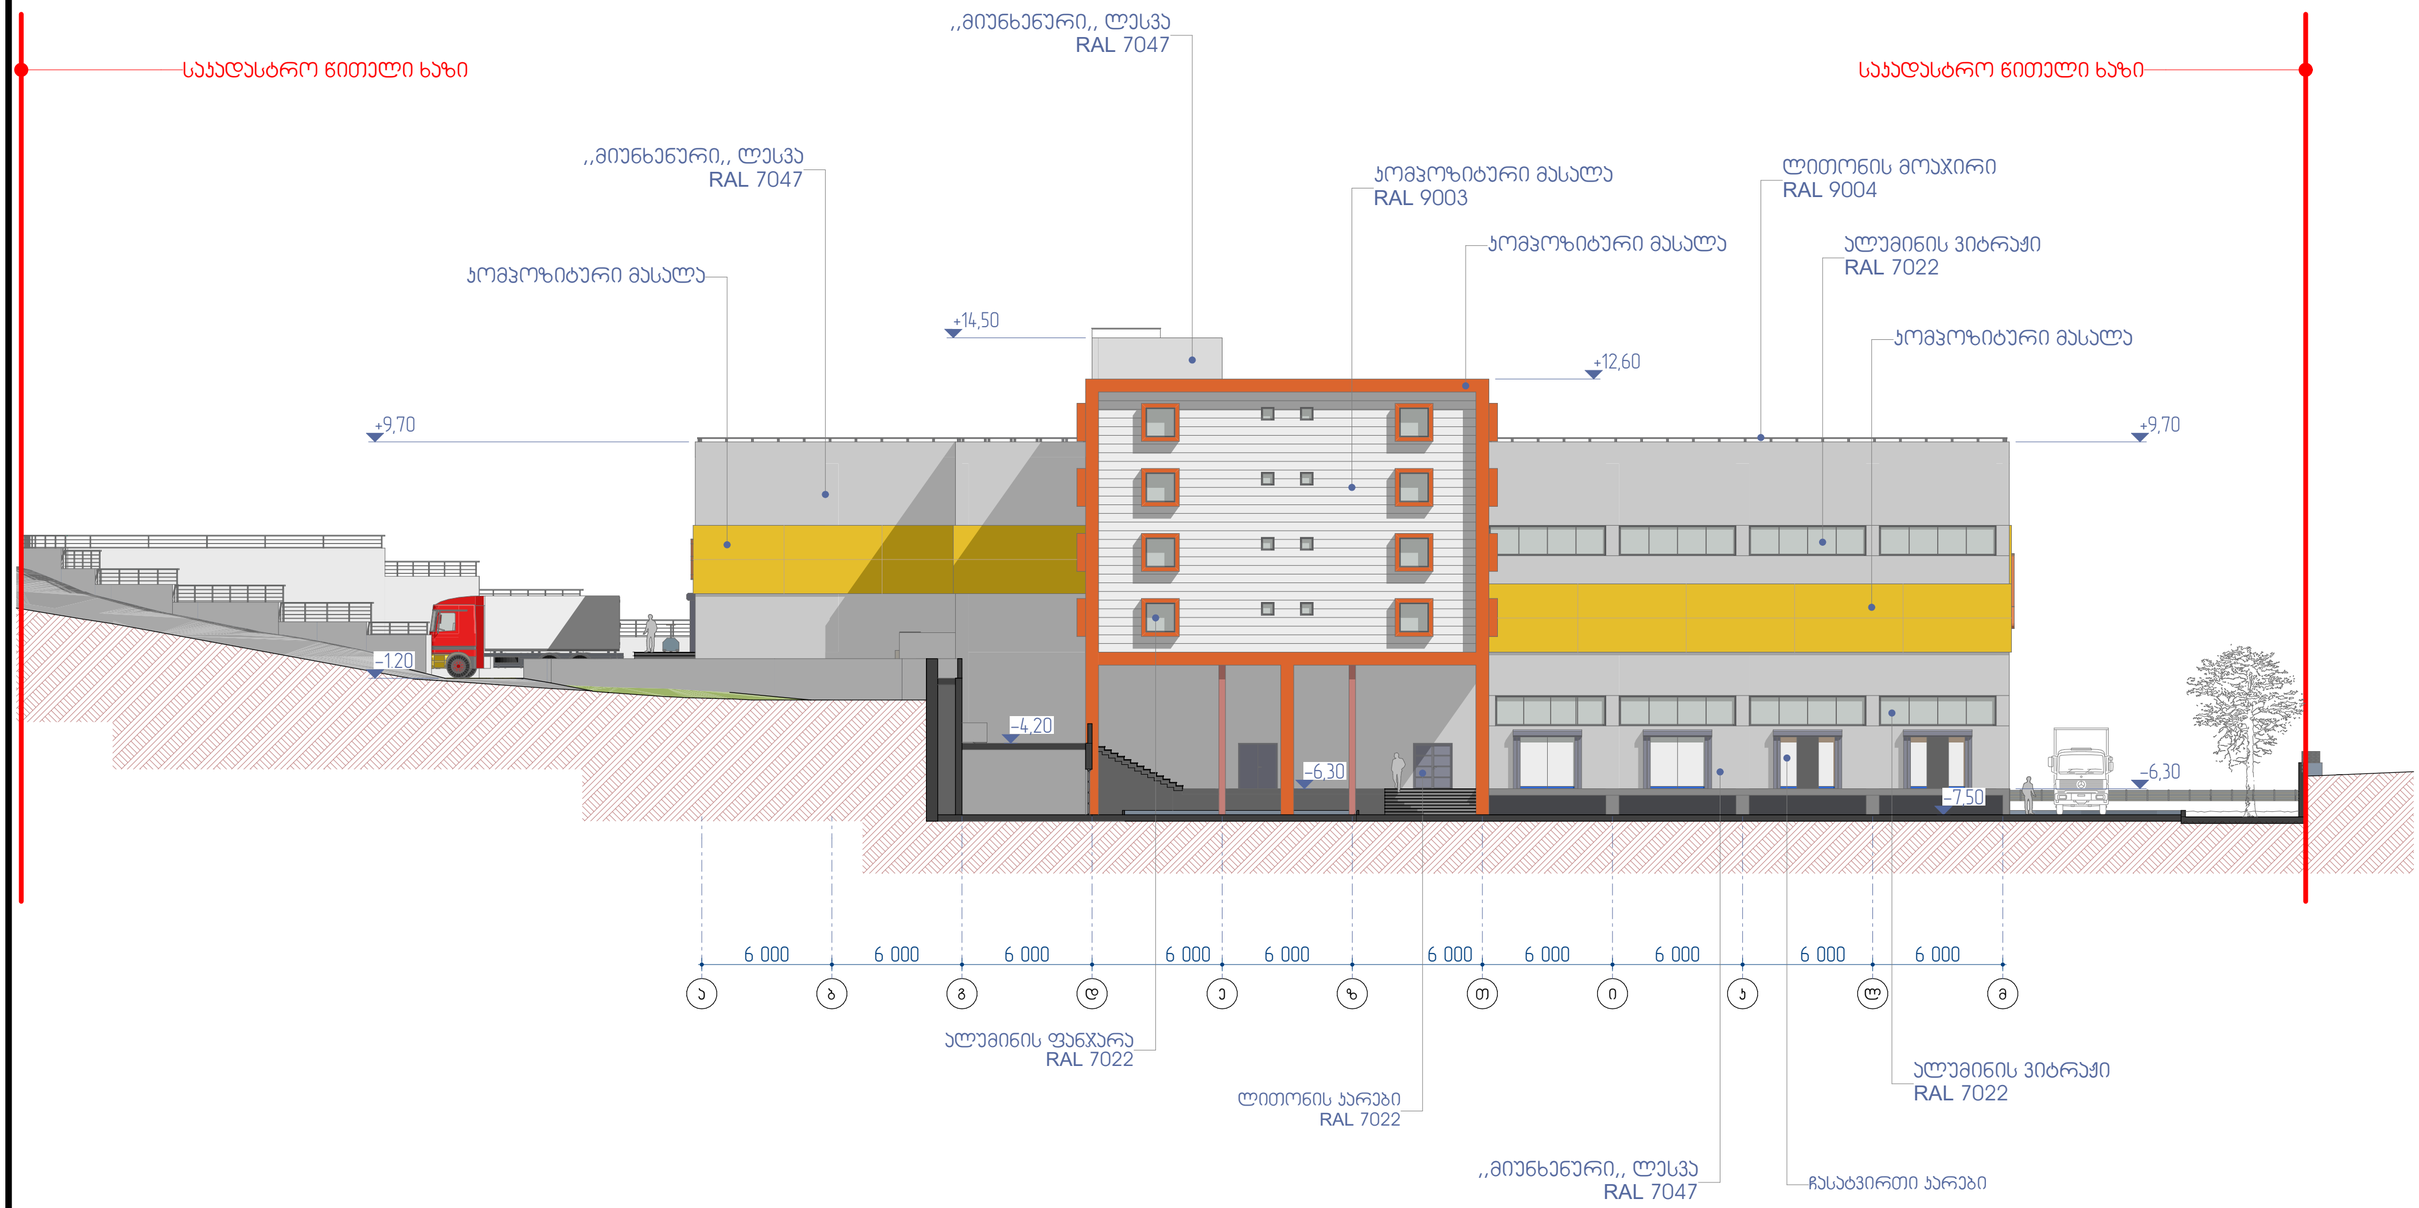

ობიექტის დასახელება	საპროექტო ობიექტის მისამართი	არქიტექტორი	ვ. ჭელიძე		
სასაწყობე ნაგებობა და ადმინისტრაცია	ქ. თბილისი, დიდი დიღომი, უნივერსიტეტის ქუჩა №6 ს/კ 01.14.06.008.343	არქიტექტორი	ნ. ჯამჯამიძე		
	ნახაზის დასახელება	სტადია	ფურც.	თარიღი	მასშტ.	ფორმატი
	ფასადი ,,ა-მ,, ღერძებში	პრ.		2020	1:200	A2

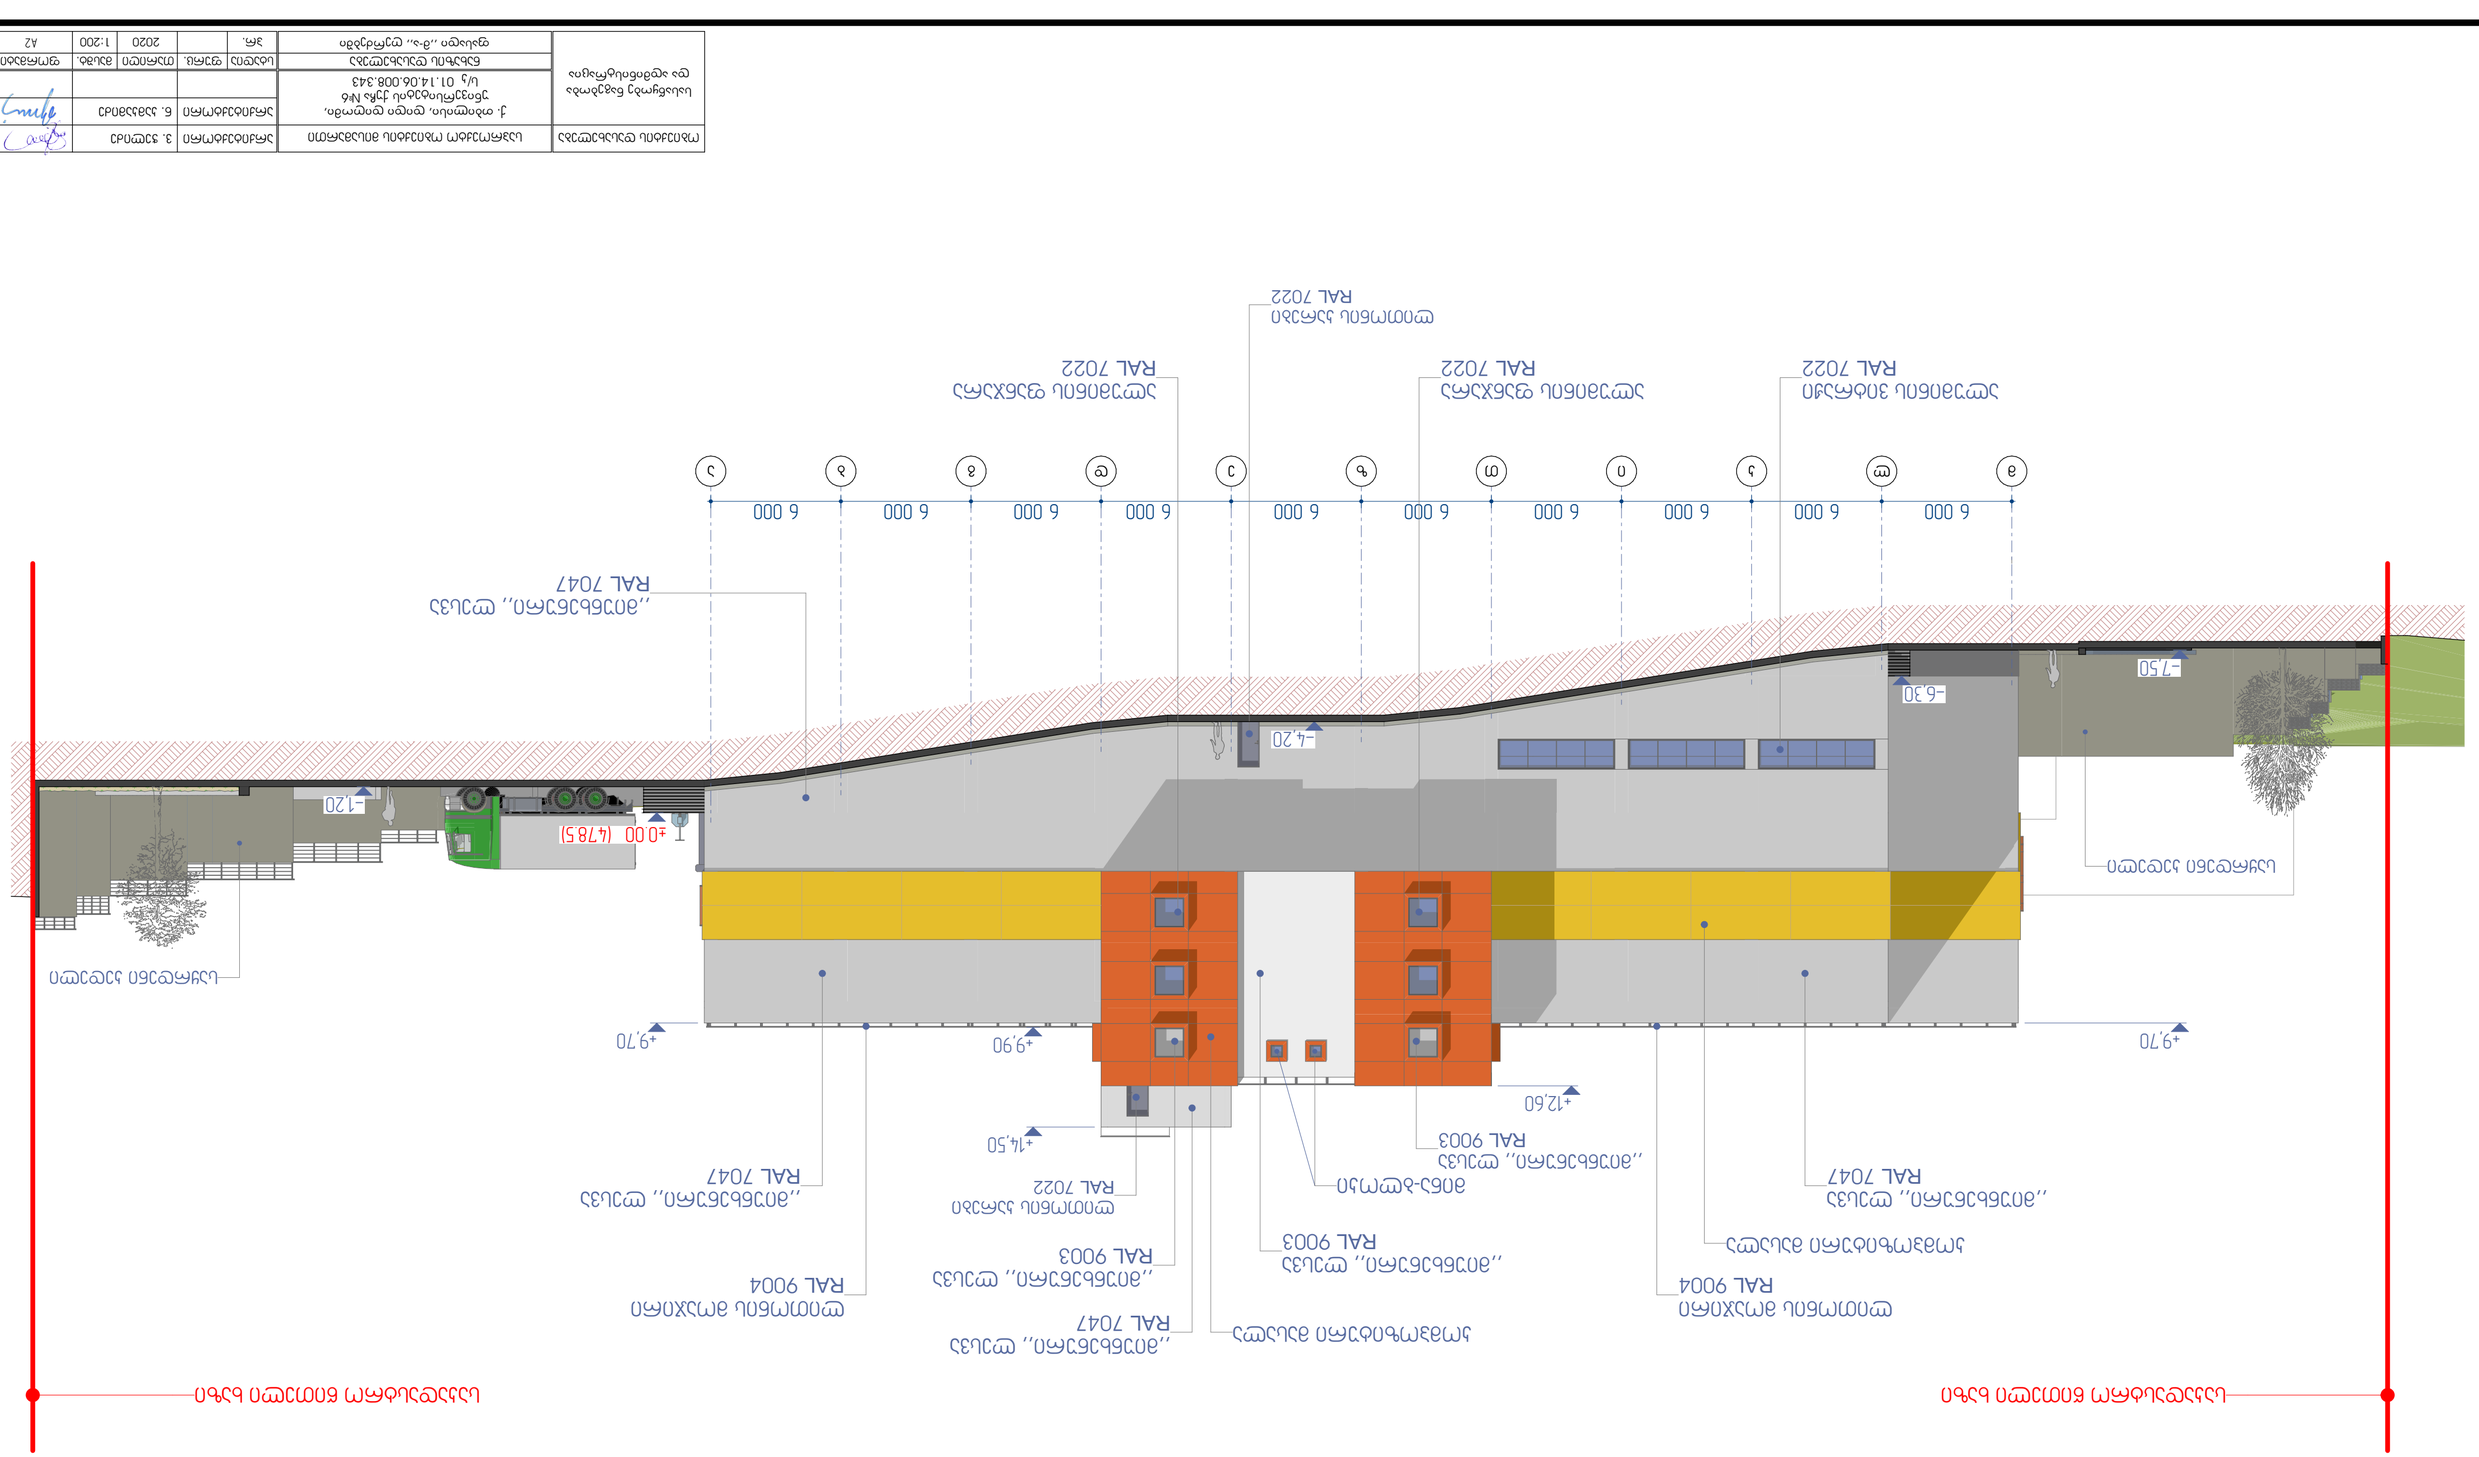

GSPublisherVersion 0.0.100.100

pr. 2020

ვ. ჭელიძე

ქ. თბილისი, დიდი დიღომი,
უნივერსიტეტის ქუჩა #6
s/k 01.14.06.008.343
სტადია ფურც. თარიღი მასშტ.

საპროექტო ობიექტის მისამართი

ფორმატი
A2

ნახაზის დასახელება

არქიტექტორი

არქიტექტორი
ნ. კამკამიძე

1:200

ობიექტის დასახელება

m l k i T z e d g b a

6 000 6 000 6 000 6 000 6 000 6 000 6 000 6 000 6 000 6 000

- 4,20

- 7,50

+9,70

+12,60

±0.00 (478.5)

+9,90 +9,70

+14,50

- 6,30

- 1,20

მინა-ბლოკი ,,მიუნხენური,, ლესვა

RAL 7047

კომპოზიტური მასალა

კომპოზიტური მასალა
ლითონის მოაჯირი
RAL 9004

,,მიუნხენური,, ლესვა
RAL 7047

,,მიუნხენური,, ლესვა
RAL 9003

,,მიუნხენური,, ლესვა
RAL 7047

ალუმინის ვიტრაჟი
RAL 7022

ალუმინის ფანჯარა
RAL 7022

,,მიუნხენური,, ლესვა
RAL 9003

,,მიუნხენური,, ლესვა
RAL 9003

,,მიუნხენური,, ლესვა

RAL 7047 ლითონის მოაჯირი
RAL 9004

საყრდენი კედელი

საყრდენი კედელი

საკადასტრო წითელი ხაზი საკადასტრო წითელი ხაზი

ლითონის კარები
RAL 7022

ლითონის კარები
RAL 7022

ალუმინის ფანჯარა
RAL 7022

სასაწყობე ნაგებობა
და ადმინისტრაცია

ფასადი ,,მ-ა,, ღერძებში

ფასადი ,,მ-ა,, ღერძებში