

ჭრილი
1-1

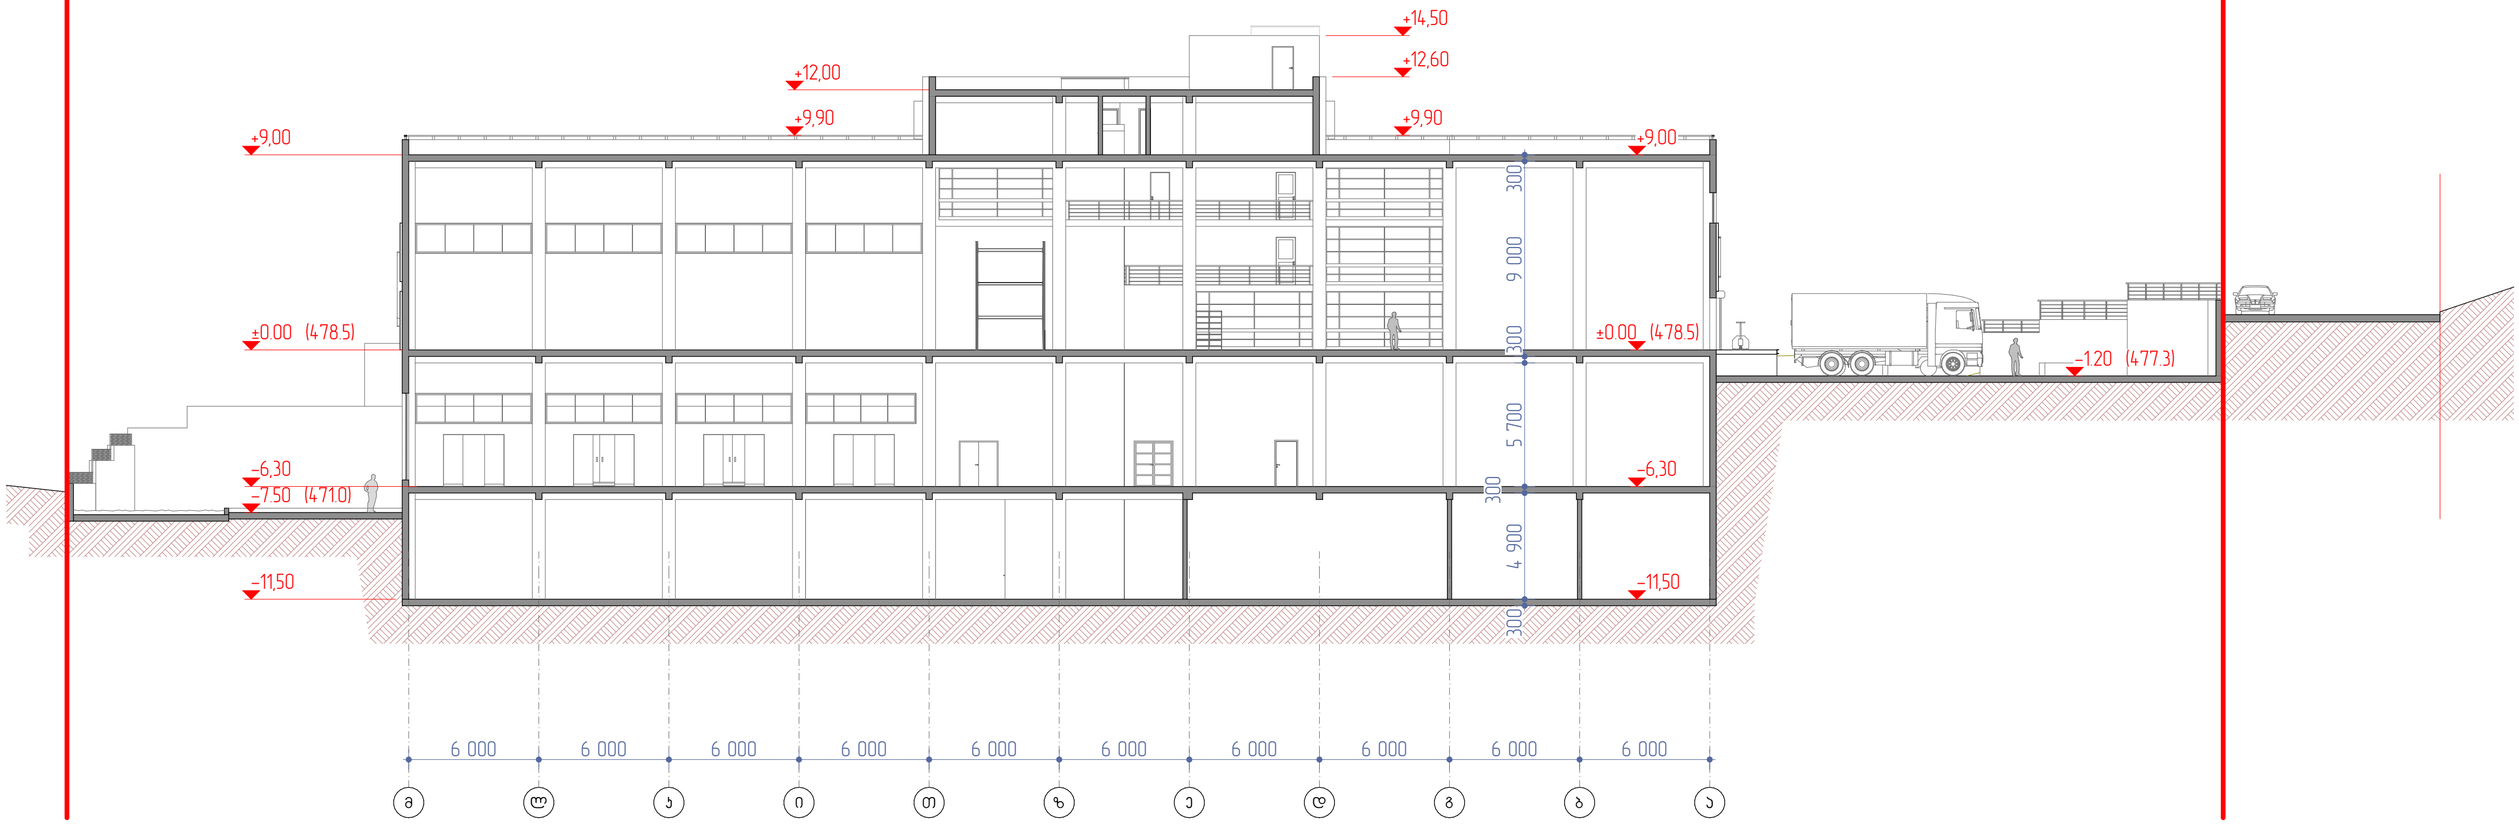

ობიექტის დასახელება	საპროექტო ობიექტის მისამართი	არქიტექტორი	ვ. ჭელიძე		
სასაწყობე ნაგებობა და ადმინისტრაცია	ქ. თბილისი, დიდი დიღომი, უნივერსიტეტის ქუჩა №6 ს/კ 01.14.06.008.343	არქიტექტორი	ნ. ასპასმიძე		
	ნახაზის დასახელება	სტადია	ფურც.	თარიღი	მასშტ.	ფორმატი
	ჭრილი 1-1	პრ.		2020	1:200	A2

ჭრილი
2-2

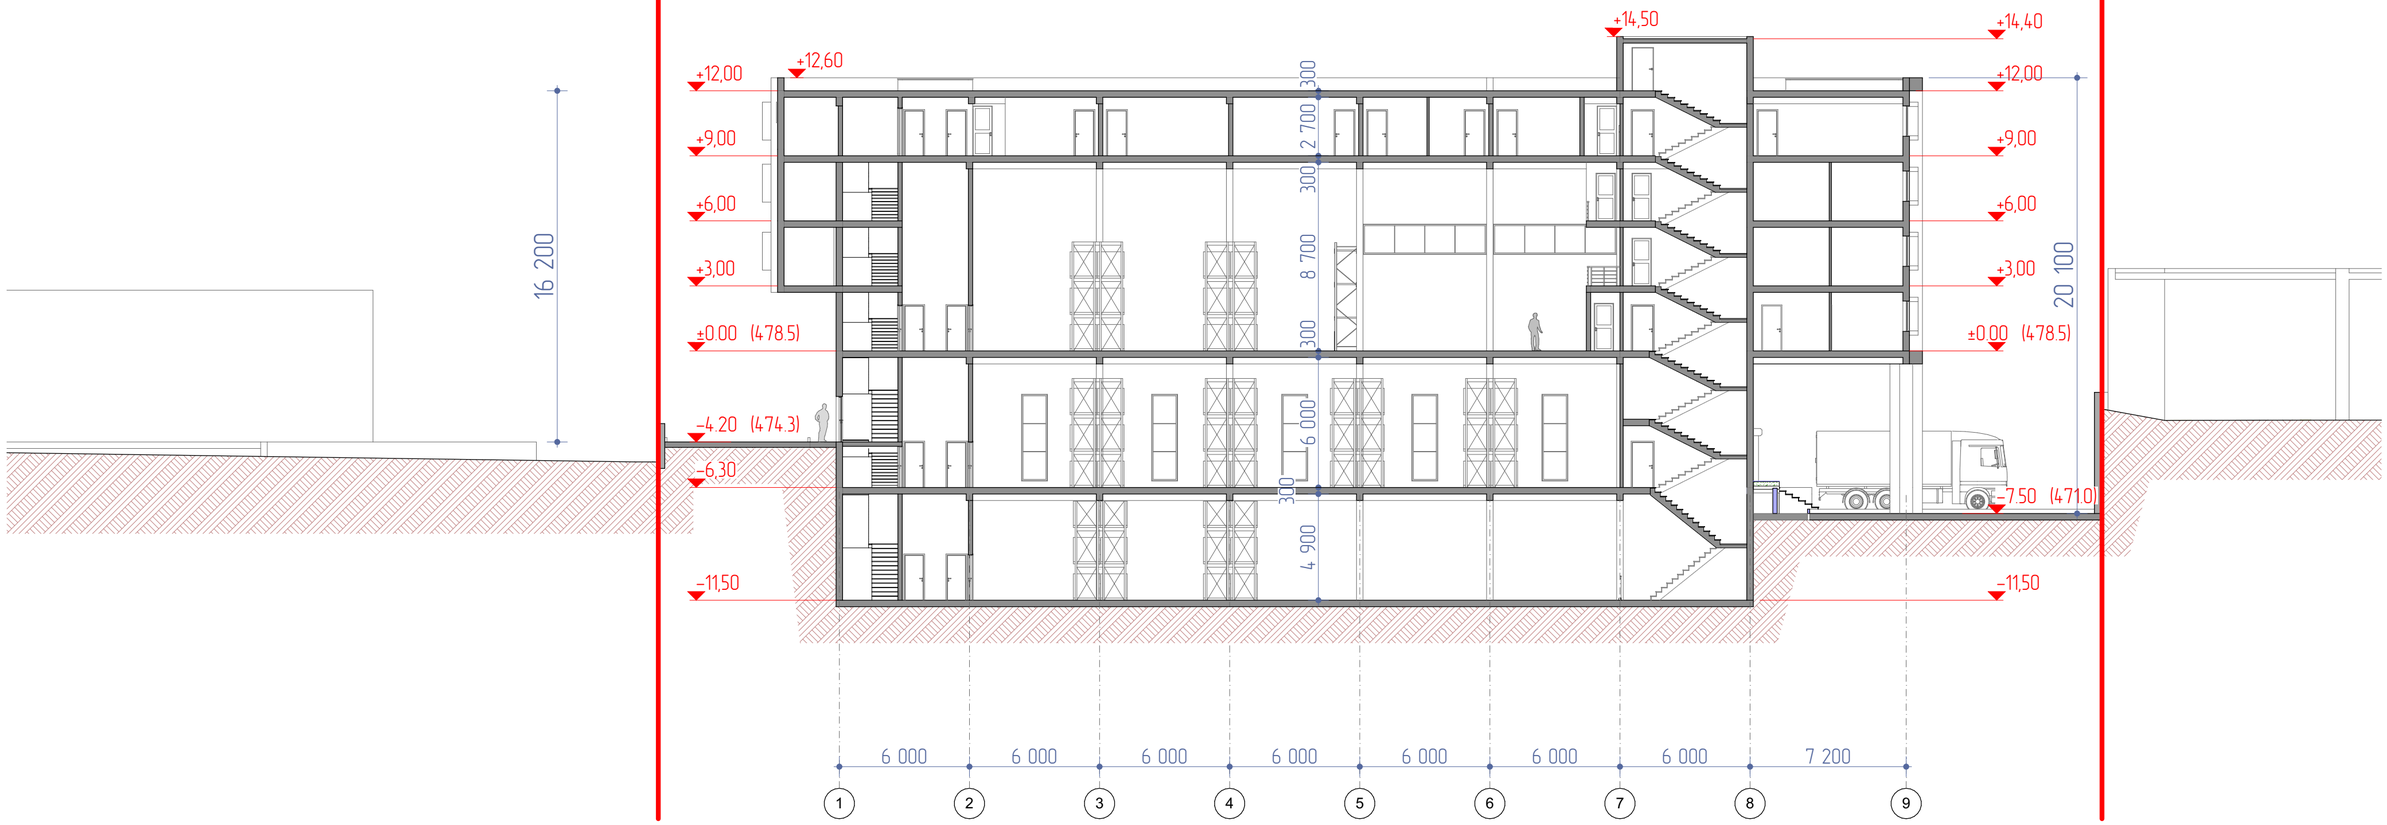

ობიექტის დასახელება	საპროექტო ობიექტის მისამართი	არქიტექტორი	ვ. ჯელიძე		
სასაწყობე ნაგებობა და ადმინისტრაცია	ქ. თბილისი, დიდი დიღომი, უნივერსიტეტის ქუჩა №6 ს/კ 01.14.06.008.343	არქიტექტორი	ნ. აბაჯამიძე		
	ნახაზის დასახელება	სტადია	ფურც.	თარიღი	მასშტ.	ფორმატი
	ჭრილი 2-2	პრ.		2020	1:200	A2