ტოპო-გეგმა
ქ. თბილისი, აგრარული უნივერსიტეტის მიმდებარედ,
ფართობი 1006 კვ.მ.

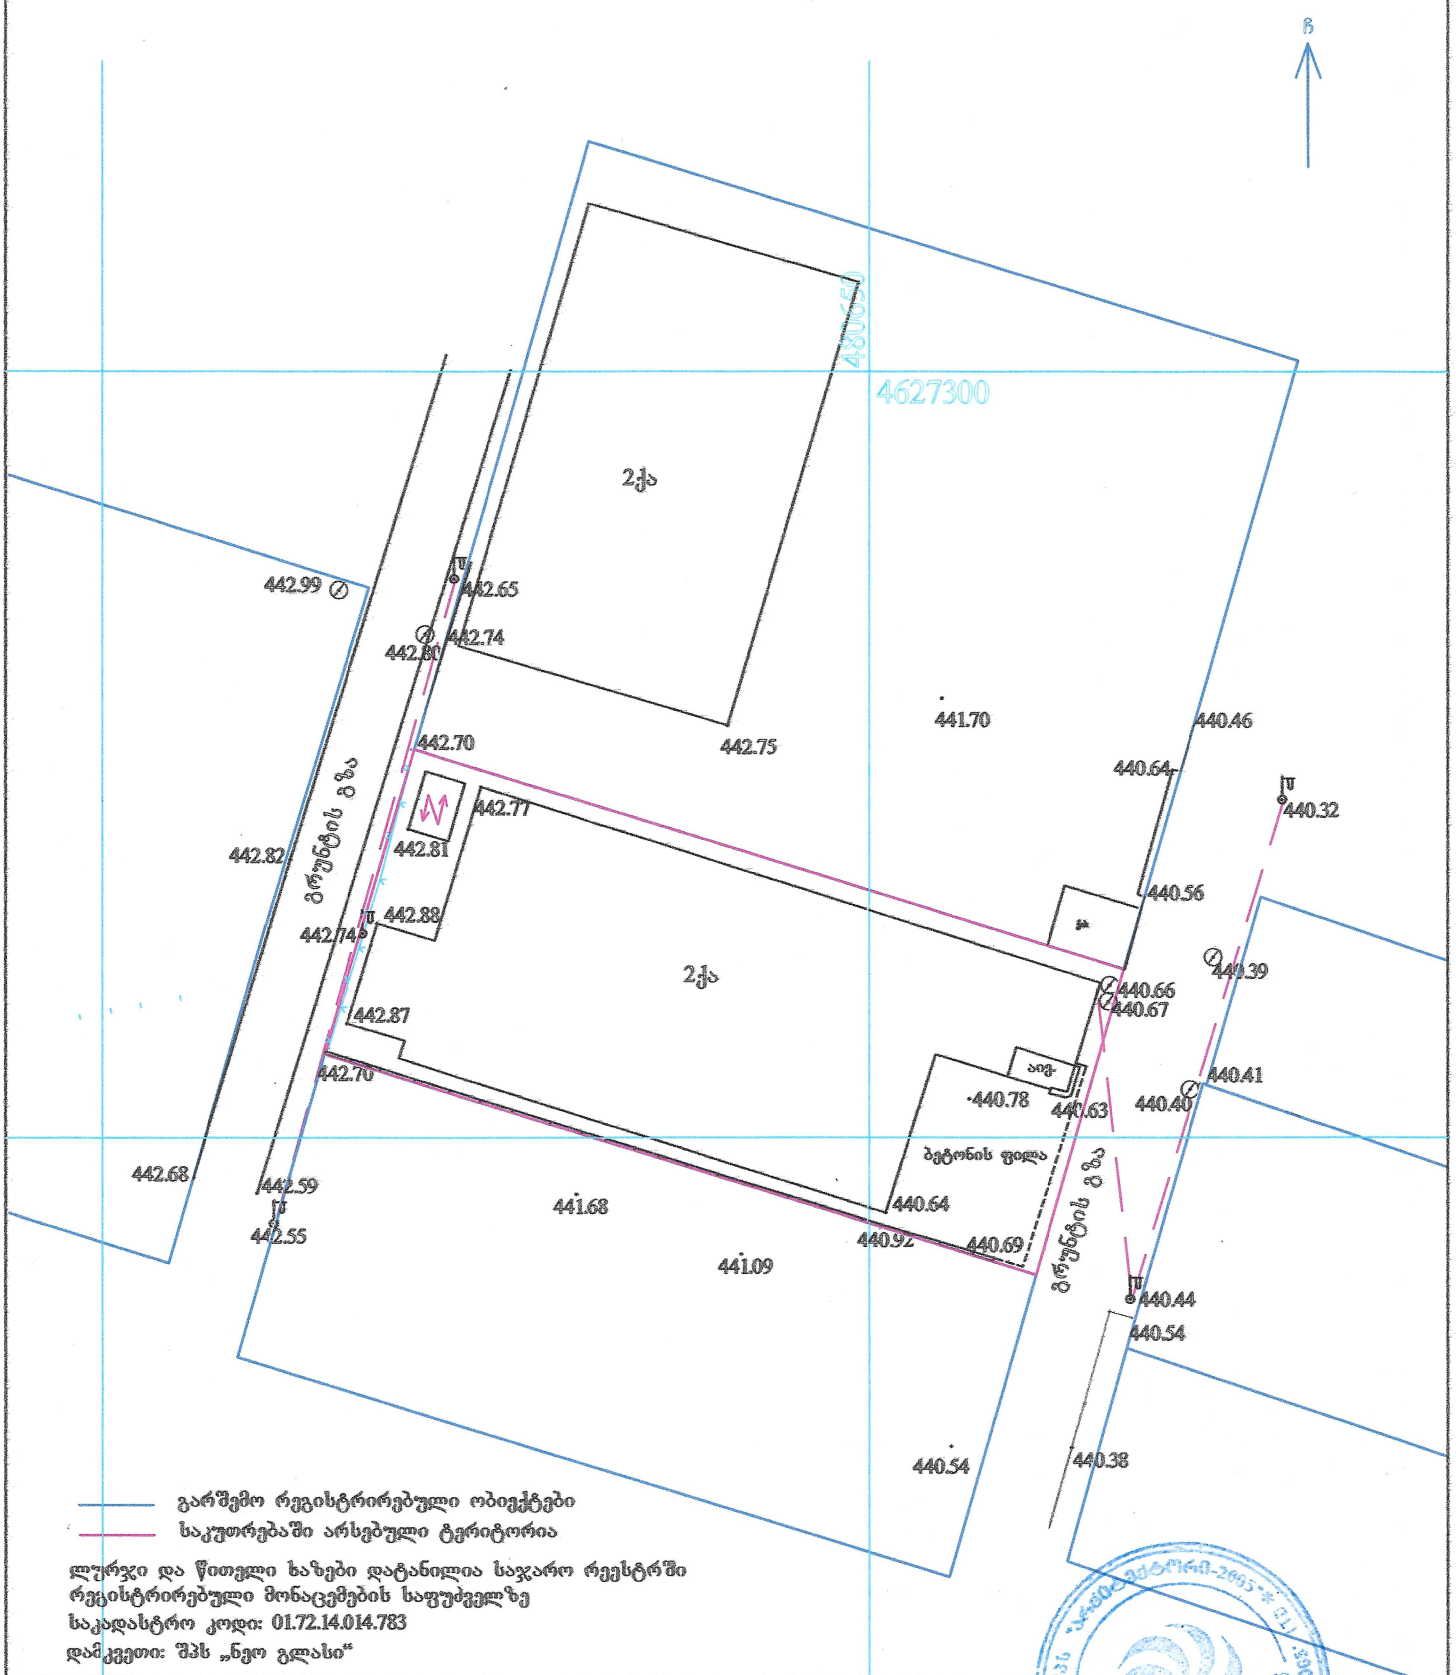

გარშემო რეგისტრირებული ობიექტები

საკუთრებაში არსებული ტერიტორია

ლურჯი და წითელი ხაზები დატანილია საჯარო რეესტრში
რეგისტრირებული მონაცემების საფუძველზე

საკადასტრო კოდი: 01.72.14.014.783

დამკვეთი: შპს „ნეო გლასი“

საც. სახლი	ხის ღობე	გზისპირა ბორდიური	წყალი
არასაცხოვრ. სახლი	ცხაურიანი ღობე	რკინიგზა	ელექტროგადამცემი
მშენებარე შენობა	კედელი	ტაქტილ კილიკინატორი	კანალიზაცია
სატრანსფორმატ. ჯიხური	ქვის ღობე	გა	სანიაღვრე კანალიზაცია
წარწერა	ფოთოლოვანი ხე	გა	გაზი
რეზერვუარი	წიწოლოვანი ხე	ელ. ბოძი	ზემდგარი კაბელის ელექტრო ხაზი
		ბუჩქარი	მიწაში კაბელის ელექტრო ხაზი

შპს „არქიტექტორი 2005“

დირექტორი		სტადია	შესრ. თარიღი
ამზომველი		სტადია	23.10.2020წ.
კომპ. შესრ.		ქ. ვეტერინარული	მასშტაბი 1:500
დამკვეთი		შპს „ნეო გლასი“	

გენგეგმა

ჩ

დ ა

ს

გენგეგმა მ. 1:500

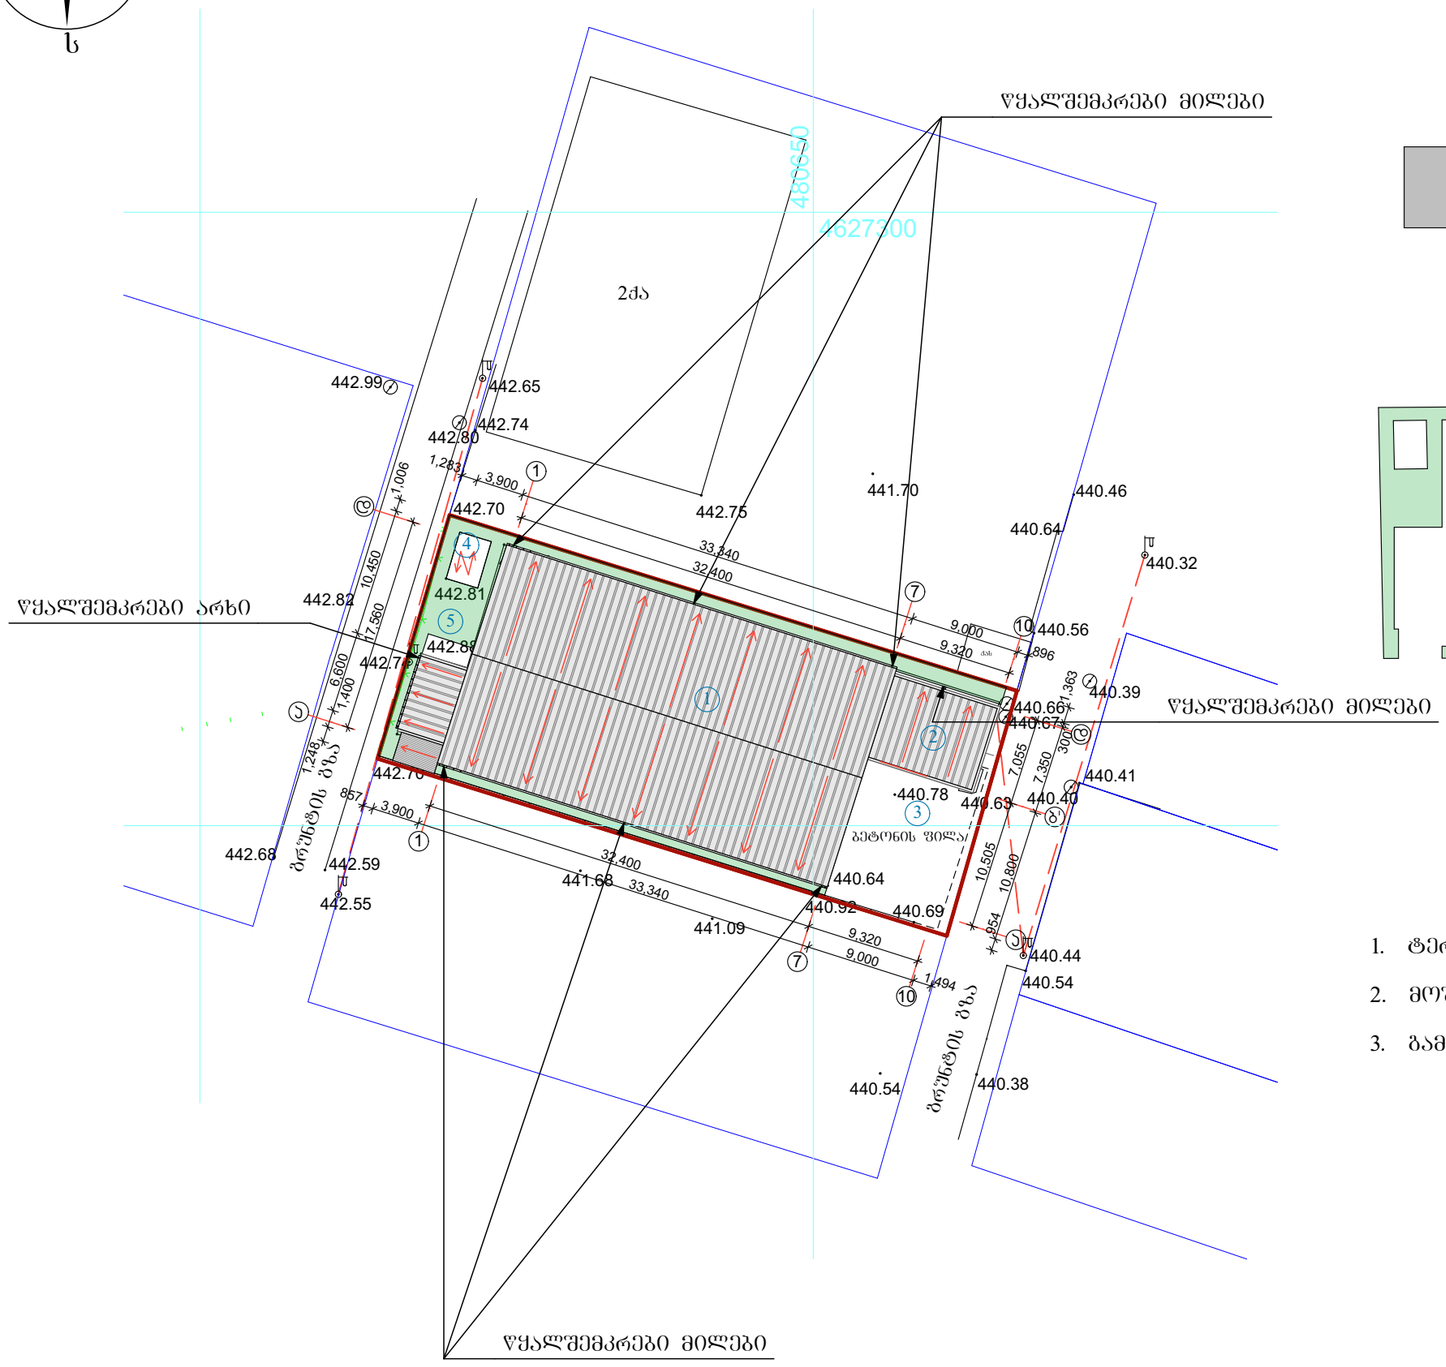

მოშენების ფართის საანგარიშო სქემა
მ 1:500

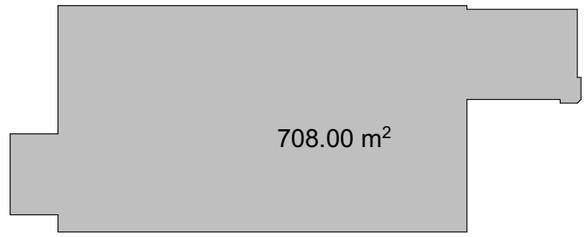

გამწვანების ფართის საანგარიშო სქემა
მ 1:1000

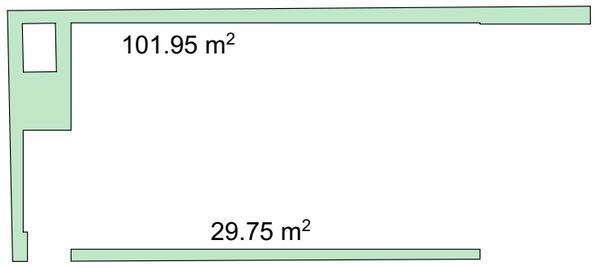

±0.00=441.64

1. ტერიტორიის ფართი ---------- 1006.00 მ²
2. მოშენების ფართი ---------- 708.00 მ²
3. გამწვანების ფართი ---------- 131.70მ²

ექსპლიკაცია:

1. საპროექტო საწარმოო შენობა
2. საპროექტო შენობის ადმინისტრაციული ნაწილი
3. წინა ეზო
4. სატრანსფორმატორო
5. გამწვანება

პირობითი აღნიშვნები:

მიწის ნაკვეთის საკადასტრო საზღვარი

ჩრდილოეთის აღმნიშვნელი ნიშანი

1 — ღერძის ხაზი

შენიშვნები:

დამკვეთი: შ.პ.ს. "ნეო გლასი"

ქ. თბილისი, აგრარული უნივერსიტეტის მიმდებარედ, ნაკვეთი №14/783

პროექტის სახელწოდება

საწარმოო შენობის კორექტირებული არქიტექტურული პროექტი

ქ. თბილისი, გლდანი_ნაძალადევის რაიონი, ზესტაფონის ქ. №18, კორპ. №3, ბინა №20.
ტელ. (990 32) 2342314 (995 77) 178062
E-mail: megi.margalitashvili@yahoo.com

double M group

სტადია პროექტი	დაკვეთა №	ფორმატი A-3
თანამდებობა ინიც., გვარი	ხელმოწერა	თარიღი
დირექტორი მ. მარგალიტაშვილი		03.11.
პ. მ. ა. დ. მარგალიტაშვილი შ. მარგალიტაშვილი		03.11.
დაამუშავა მ.მარგალიტაშვილი		03.11.
შეამოწმა		03.11.
ფურცლები 23	ფურც. № 02	თბილისი 2020 წ.