ფასადი ღერძებში "ა-დ" მ. 1:100

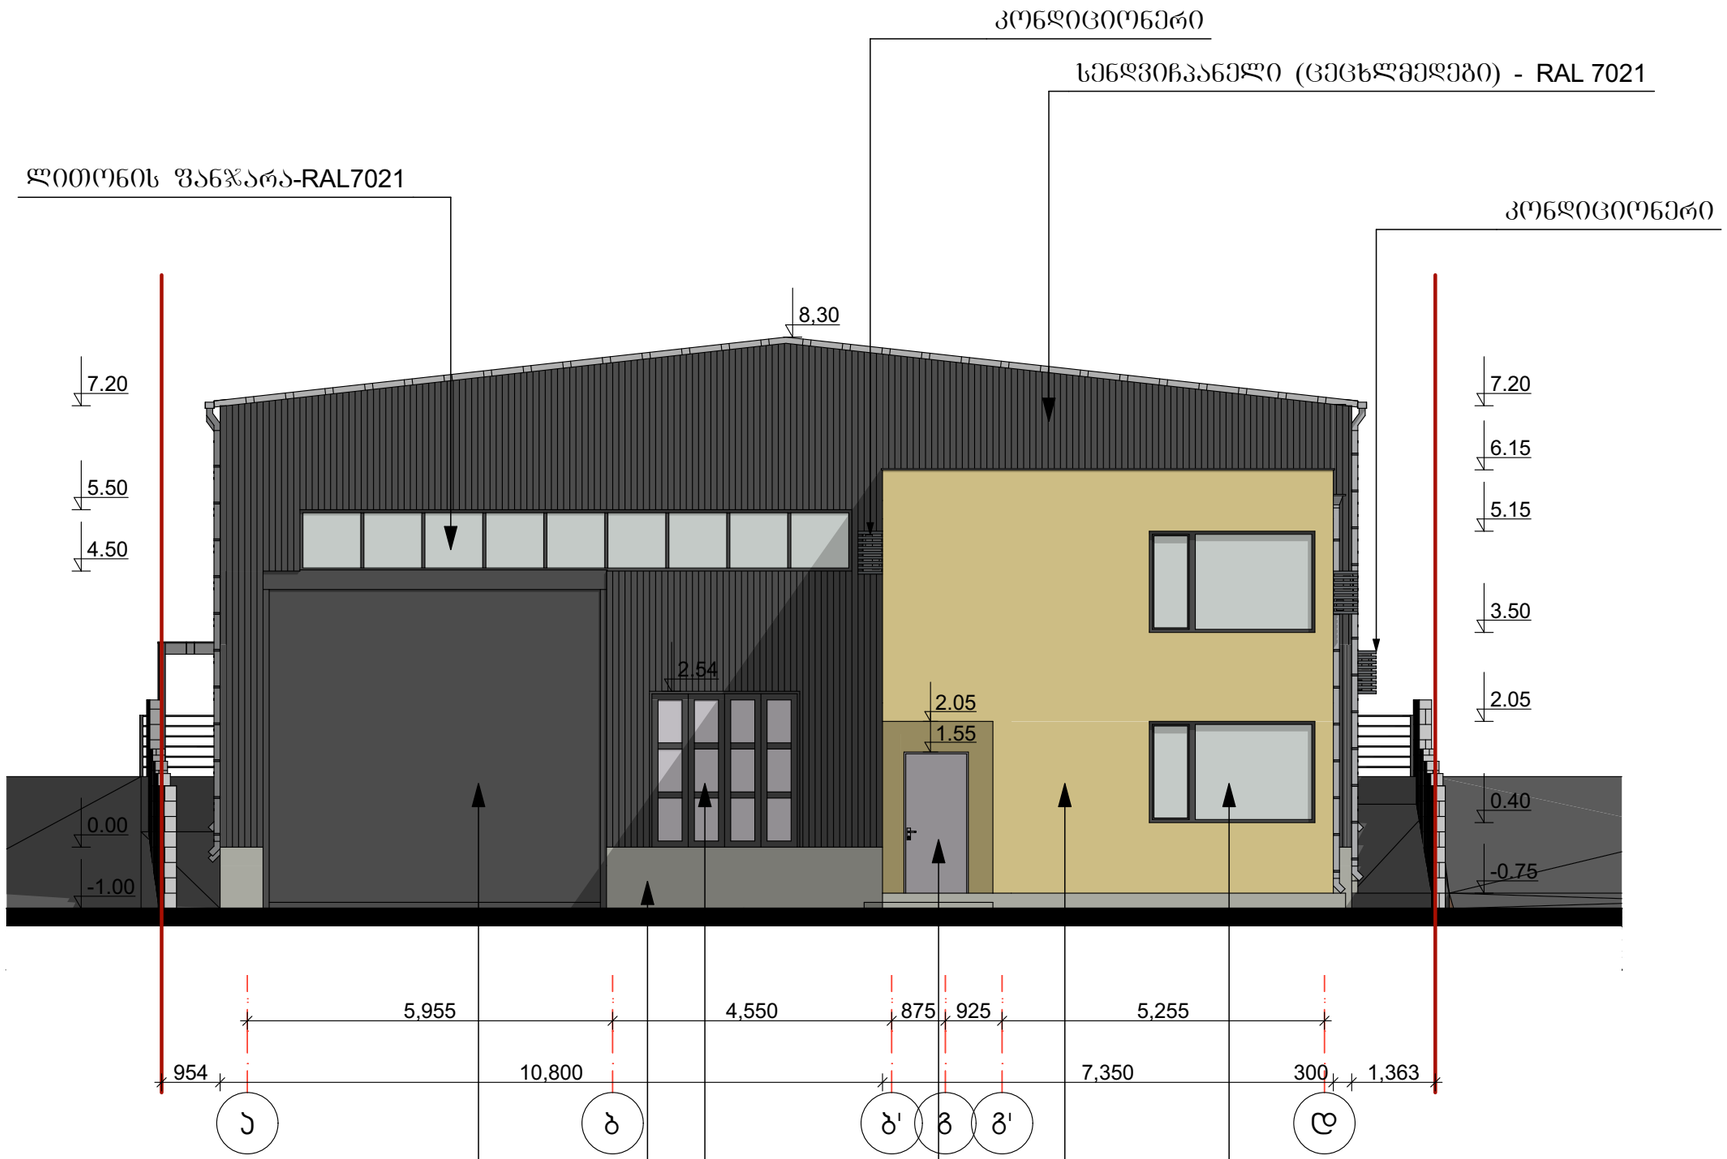

ფასადი ღერძებში "ა-დ"

მასშტაბი 1:100	პროექტის ნაწილი (დარგი) ახალი მშენებლობა

ექსპლიკაცია:

არქიტექტურული ცვლილებები:

შენიშვნები:

დამკვეთი: შ.პ.ს. "ნეო გლასი"

ქ. თბილისი, აგრარული უნივერსიტეტის მიმდებარედ, ნაკვეთი №14/783

პროექტის სახელწოდება

საწარმოო შენობის კორექტირებული არქიტექტურული პროექტი

ქ. თბილისი, გლდანი_ნაძალადევის რაიონი, ზესტაფონის ქ. №18, კორპ. №3, ბინა №20.
ტელ. (990 32) 2342314 (995 77) 178062
E-mail: megi.margalitashvili@yahoo.com

double M group

სტადია პროექტი	დაკვეთა №	ფორმატი A-3
თანამდებობა ინიც., გვარი	ხელმოწერა	თარიღი
დირექტორი მ. მარგალიტაშვილი		03.11.
პ. მ. ა. დ. მარგალიტაშვილი მ. მარგალიტაშვილი		03.11.
დაამუშავა მ.მარგალიტაშვილი		03.11.
შეამოწმა		03.11.
ფურცლები 23	ფურც. № 08	თბილისი 2020 წ.

ფასადი ღერძებში "დ-ა" მ. 1:100

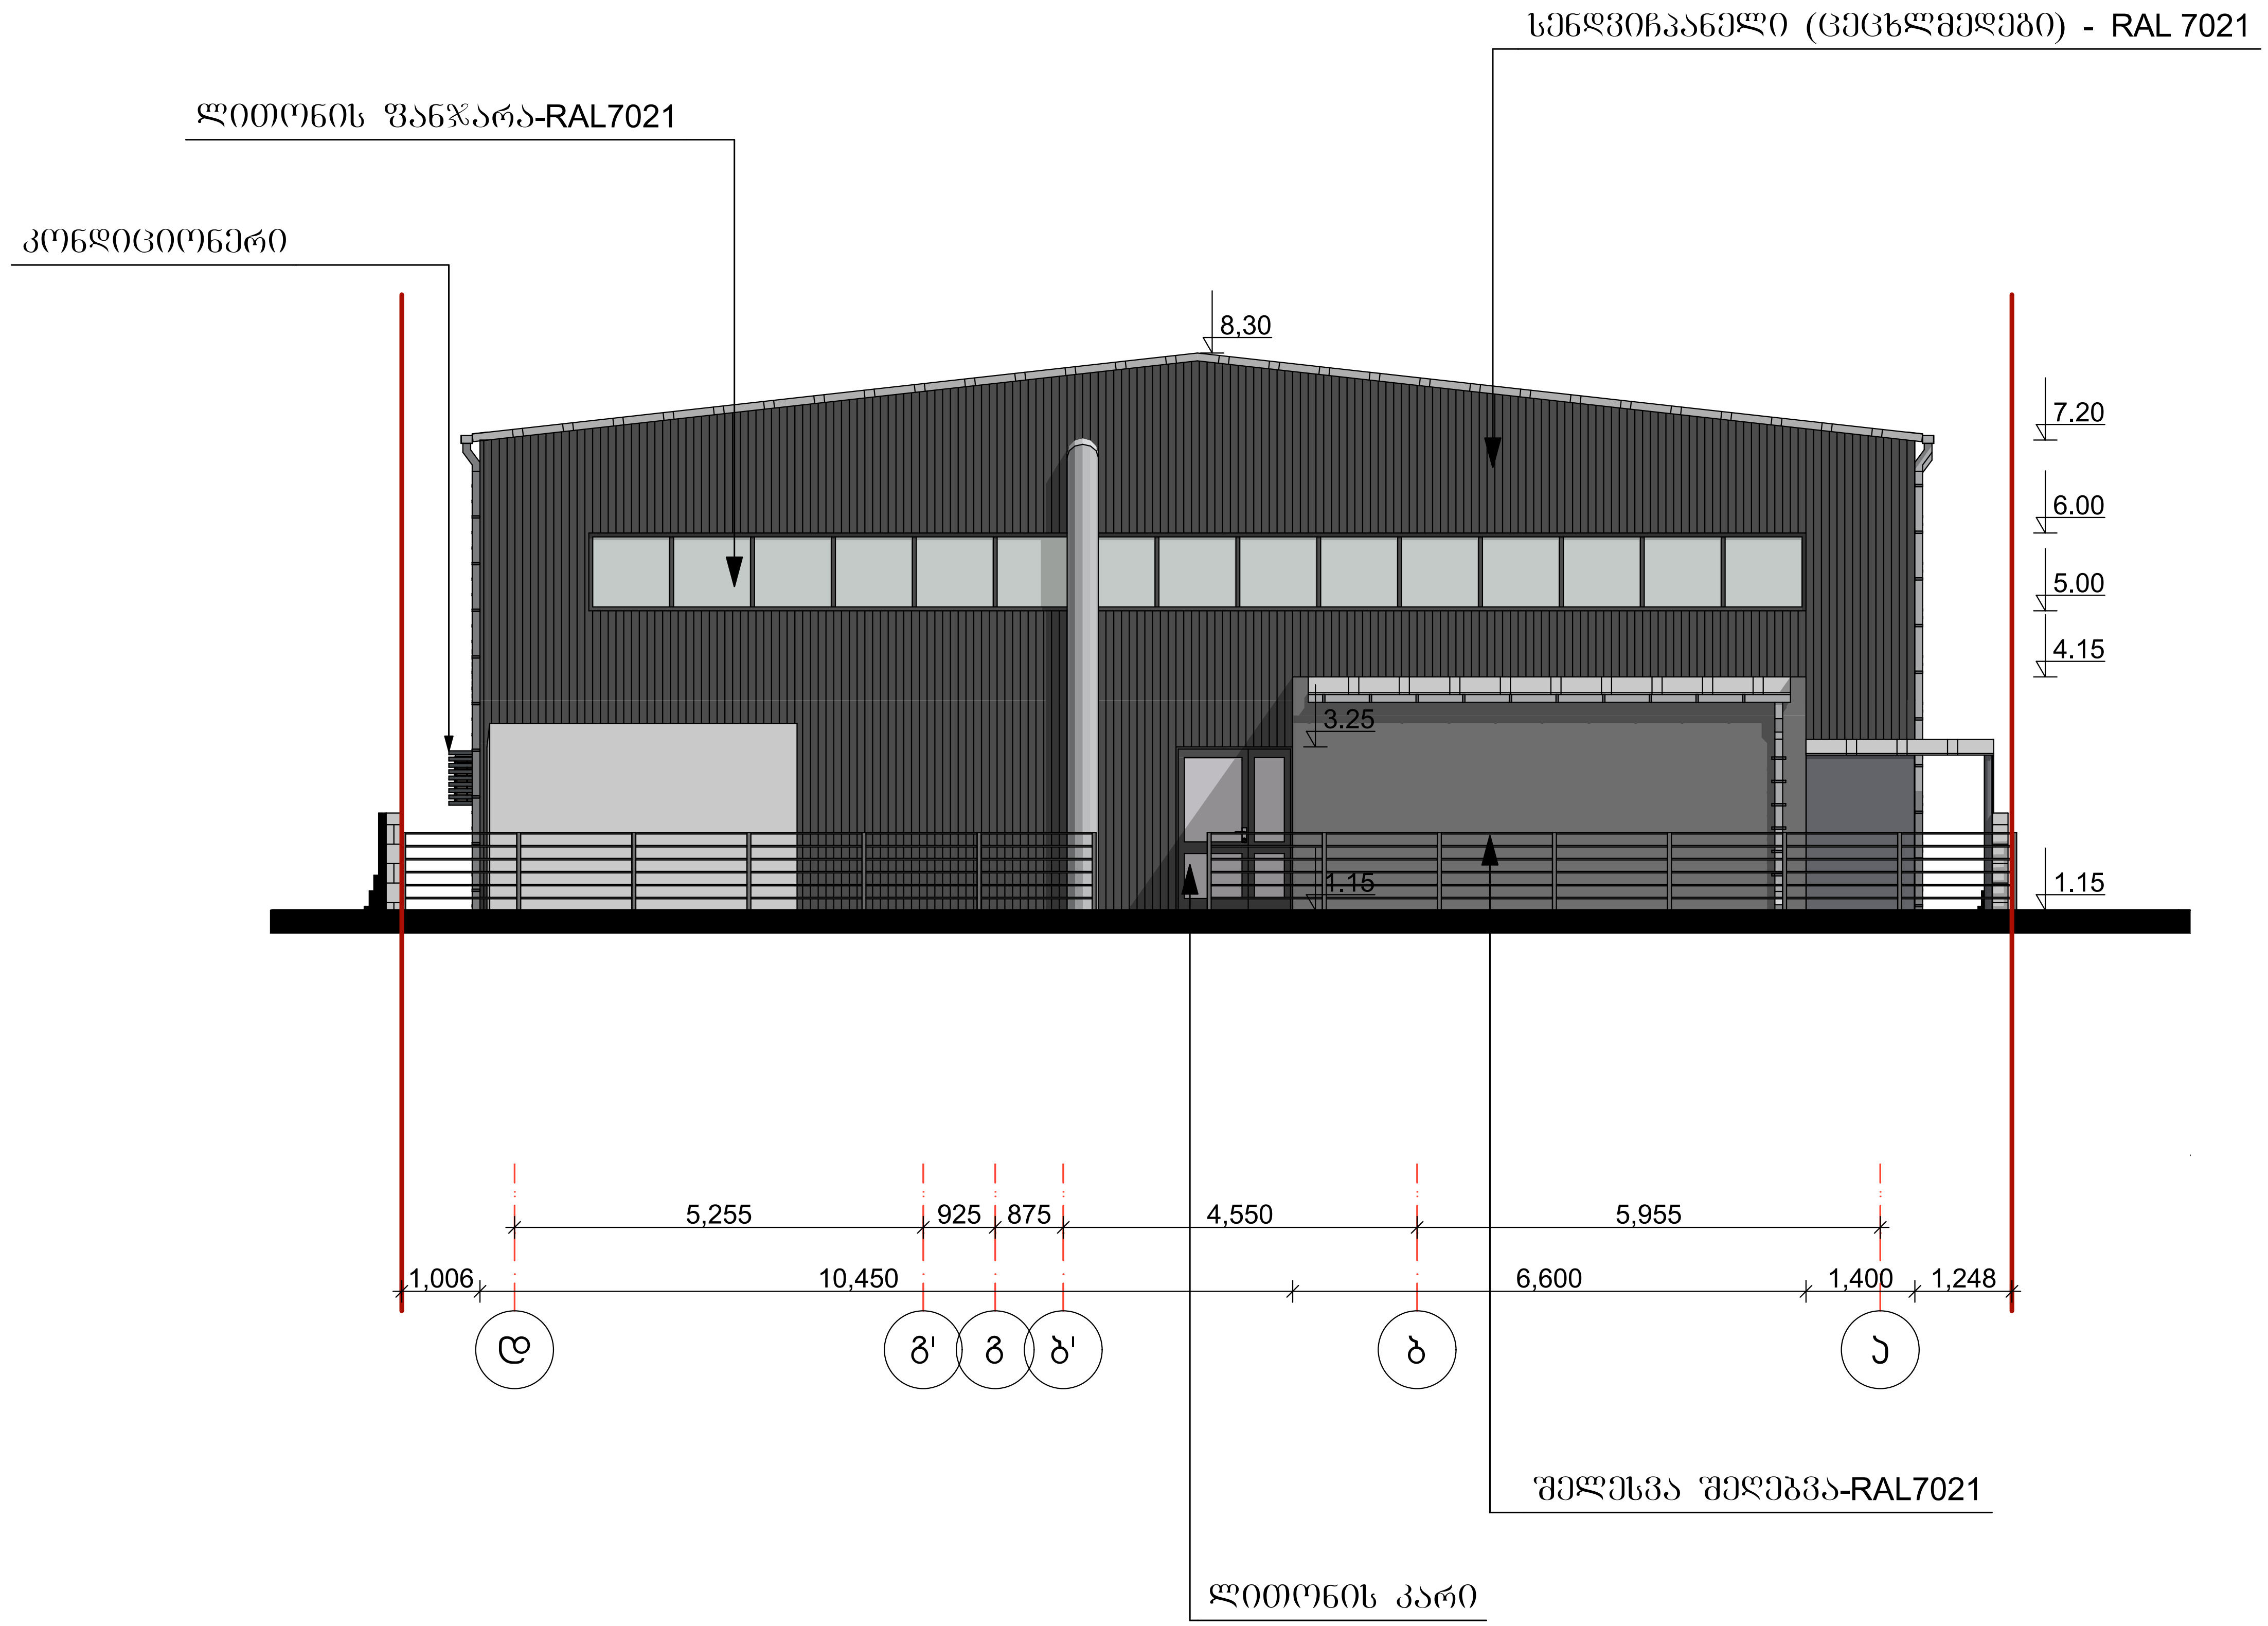

ფასადი ღერძებში "დ-ა"

მასშტაბი 1:100	პროექტის ნაწილი (დარგი) ახალი მშენებლობა

ე ქ ს პ ლ ი კ ა ც ი ა:

პ ი რ ო ბ ი თ ი   ა ღ ნ ი შ ვ ნ ე ბ ი:

შ ე ნ ი შ ვ ნ ე ბ ი:

დამკვეთი: შ.პ.ს. "ნეო გლასი"

ქ. თბილისი, აგრარული უნივერსიტეტის მიმდებარედ, ნაკვეთი №14/783

პროექტის სახელწოდება

საწარმოო შენობის კორექტირებული არქიტექტურული პროექტი

ქ. თბილისი, გლდანი_ნაძალადევის რაიონი, ზესტაფონის ქ. №18, კორპ. №3, ბინა №20.
ტელ. (990 32) 2342314   (995 77) 178062
E-mail: megi.margalitashvili@yahoo.com

double group

სტადია პროექტი	დაკვეთა №	ფორმატი A-3
თანამდებობა / ინიც., გვარი	ხელმოწერა	თარიღი
დირექტორი მ. მარგალიტაშვილი		03.11.
პ. მ. ა. დ. მარგალიტაშვილი მ. მარგალიტაშვილი		03.11.
დაამუშავა მ.მარგალიტაშვილი		03.11.
შეამოწმა		03.11.
ფურცლები 23	ფურც. № 09	თბილისი 2020 წ.

ფასადი ღერძებში "1-10" მ. 1:100

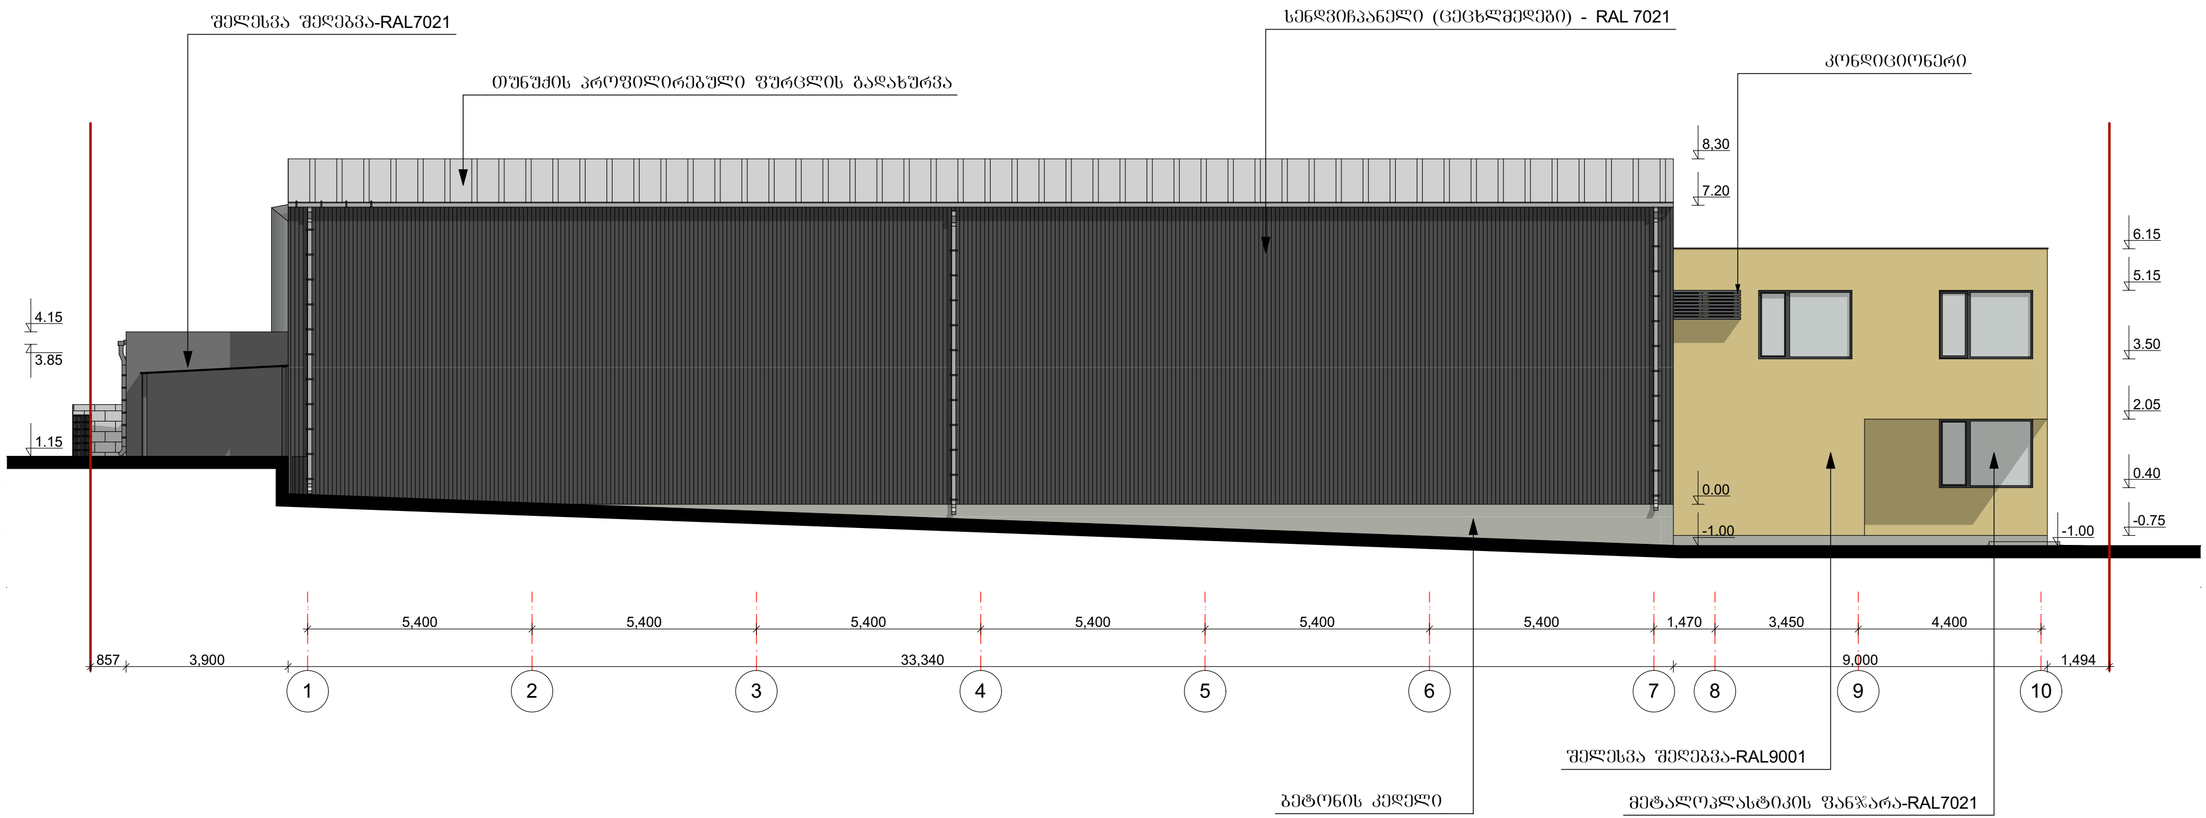

ფასადი ღერძებში "1-10"

მასშტაბი 1:100	პროექტის ნაწილი (ფურცი) ახალი მშენებლობა

ექსპლიკაცია:

ჰაერობითი აღნიშვნები:

შენიშვნები:

დამკვეთი: შ.პ.ს. "ნეო გლასი"

ქ. თბილისი, აგრარული უნივერსიტეტის მიმდებარედ, ნაკვეთი №14/783

პროექტის სახელონოდება
სანარმოო შენობის კორექტირებული არქიტექტურული პროექტი

ქ. თბილისი, გლდანი_ნაძალადევის რაიონი, ზესტაფონის ქ. №18, კორპ. №3, ბინა №20.
ტელ: (995 32) 2342314 (995 77) 178062
E-mail: megi.margalitashvili@yahoo.com

double M group

სტადია პროექტი	დაკვეთა №	ფორმატი A-3
თანამდებობა / ინიც., გვარი	ხელმოწერა	თარიღი
დირექტორი მ. მარგალიტაშვილი		03.11.
მ. მ. ა. დ. მარგალიტაშვილი მ. მარგალიტაშვილი		03.11.
დაამუშავა მ.მარგალიტაშვილი		03.11.
შეამოწმა		03.11.
ფარცლები 23	ფარც. № 10	თბილისი 2020 წ.

ფასადი ღერძებში "10-1" მ. 1:100

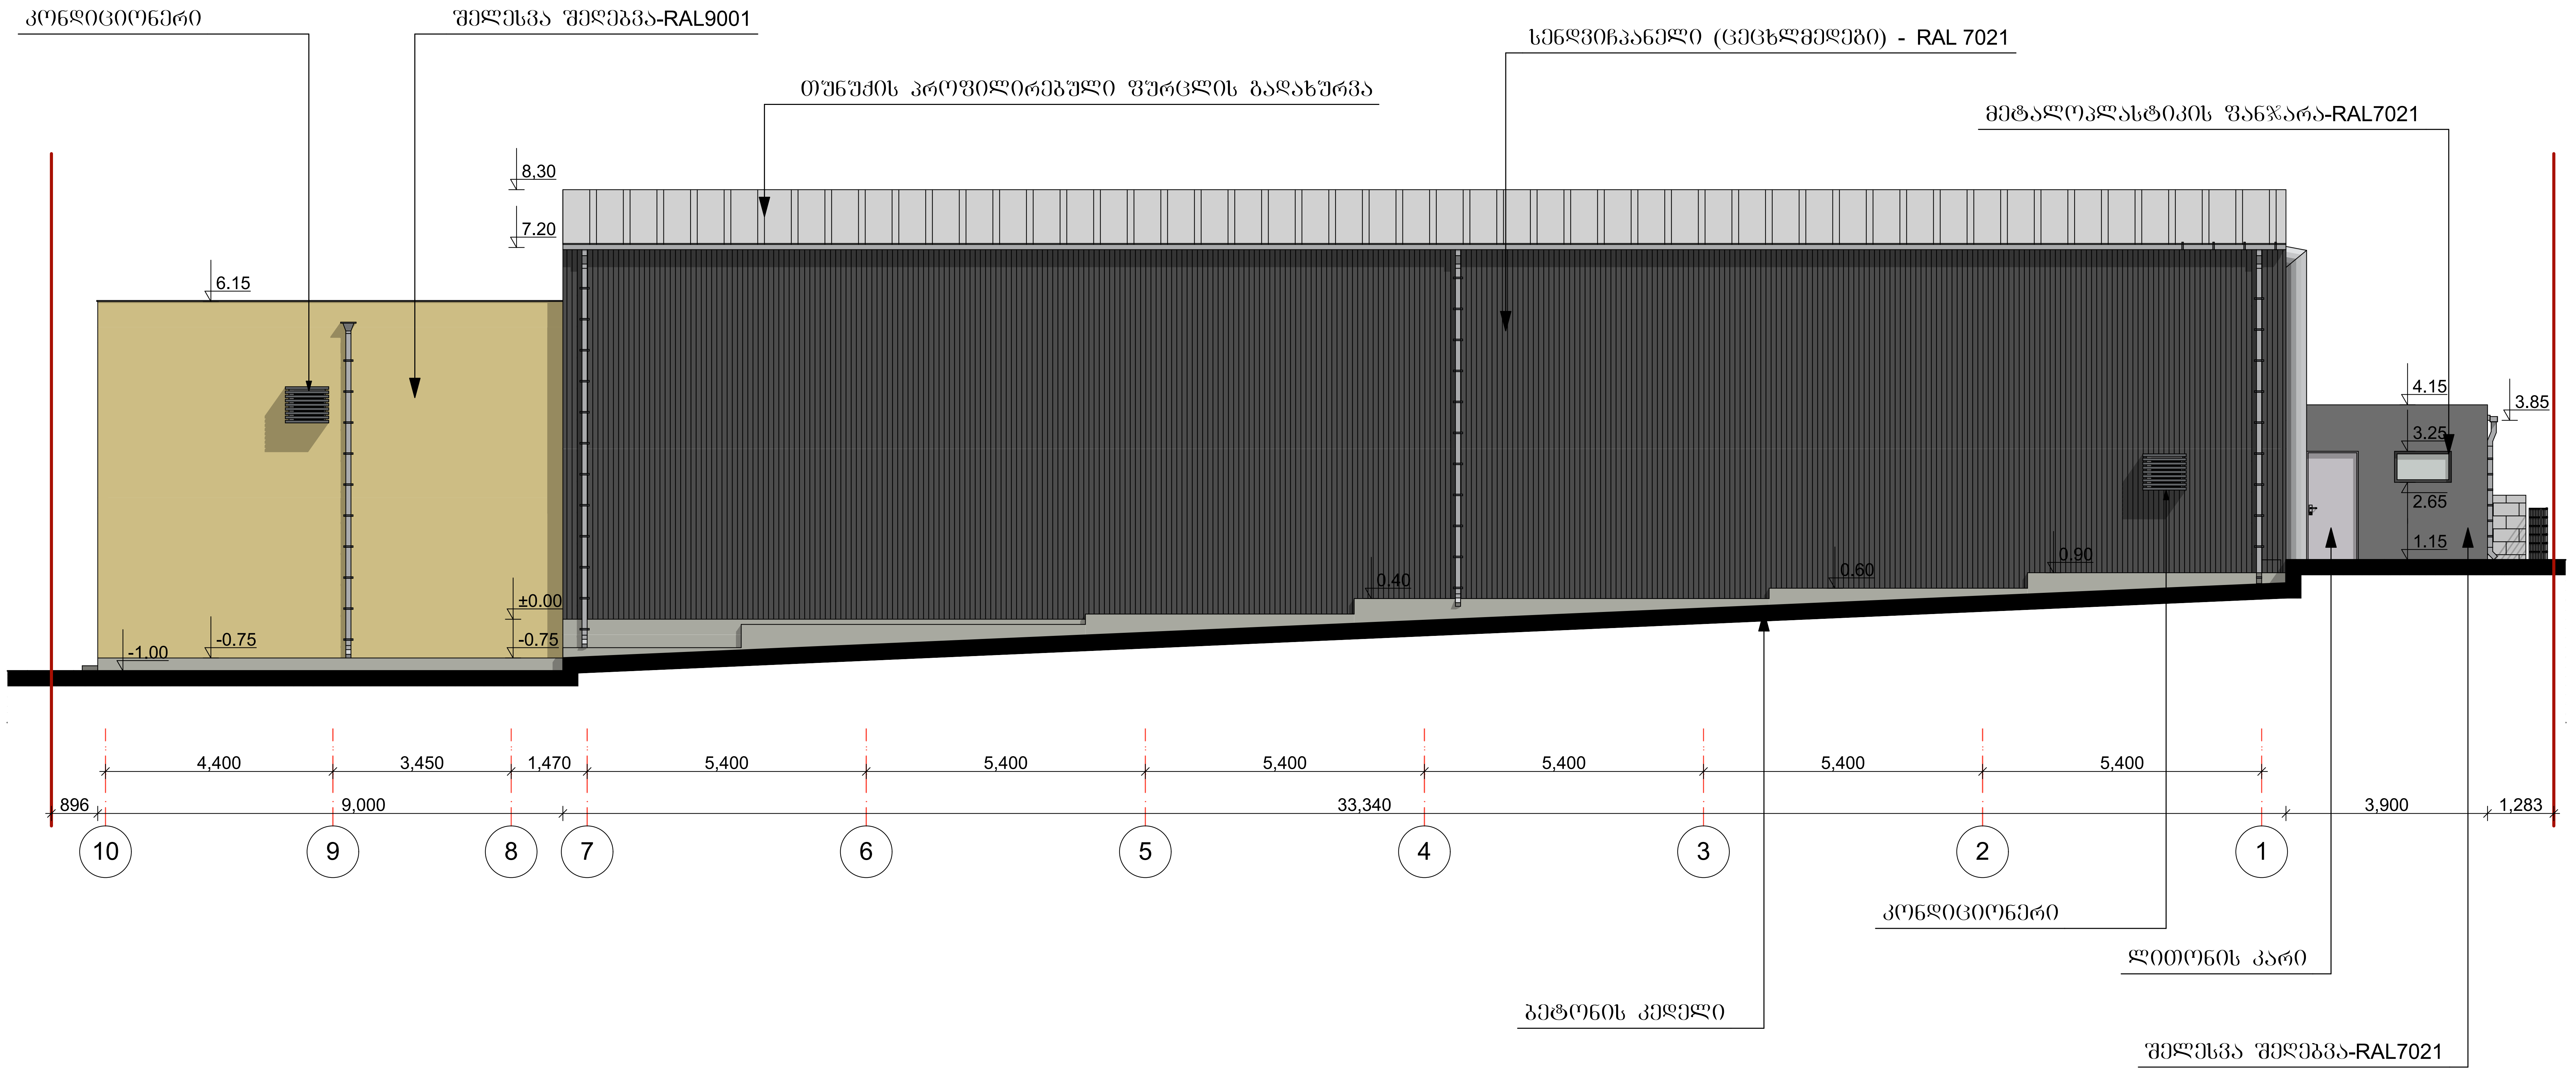

ფასადი ღერძებში "10-1"	
მასშტაბი 1:100	პროექტის ნაწილი (დარგი) ახალი მშენებლობა
ე ქ ს პ ლ ი კ ა ც ი ა:	
პ ი რ ო ბ ი თ ი ა ღ ნ ი შ ვ ნ ე ბ ი:	
შ ე ნ ი შ ვ ნ ე ბ ი:	
დამკვეთი:	შ.პ.ს. "ნეო გლასი"
ქ. თბილისი, აგრარული უნივერსიტეტის მიმდებარედ, ნაკვეთი №14/783	
პროექტის სახელწოდება	
საწარმოო შენობის კორექტირებული არქიტექტურული პროექტი	

ქ. თბილისი, გლდანი_ნაძალადევის რაიონი, ზესტაფონის ქ. №18, კორპ. №3, ბინა №20.
ტელ. (990 32) 2342314 (995 77) 178062
E-mail: megi.margalitashvili@yahoo.com

double M group

სტადია პროექტი	დაკვეთა №	ფორმატი A-3
თანამდებობა / ინიც., გვარი	ხელმოწერა	თარიღი
დირექტორი მ. მარგალიტაშვილი		03.11.
პ. მ. ა. დ. მარგალიტაშვილი მ. მარგალიტაშვილი		03.11.
დაამუშავა მ.მარგალიტაშვილი		03.11.
შეამოწმა		03.11.
ფურცლები 23	ფურც. № 11	თბილისი 2020 წ.

ფასადი ღერძებში "ა-დ" წვსებთან შესაბამისობაში მ. 1:100

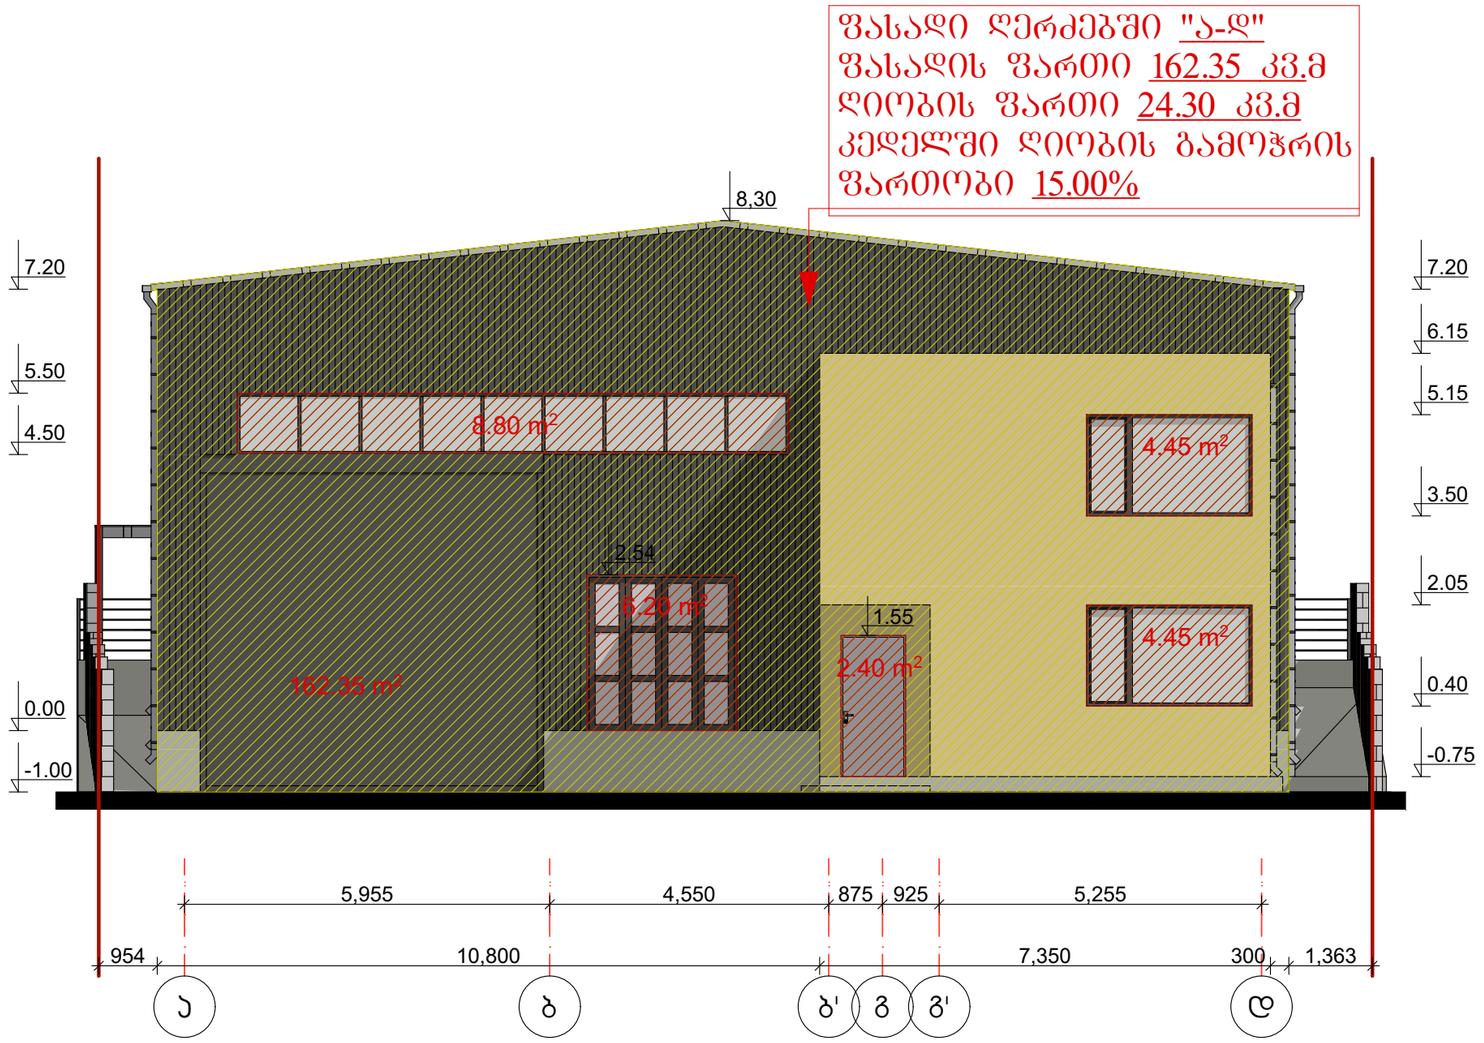

ფასადი ღერძებში "ა-დ"
წვსებთან შესაბამისობაში

მასშტაბი	პროექტის ნაწილი (დარგი)
1:100	ახალი მშენებლობა

ექსპლიკაცია:

არქიტექტურული აღნიშვნები:

- ფასადის ფართი
- ღიობის ფართი
- ფასადის ფართი

შენიშვნები:

დამკვეთი: შ.პ.ს. "ნეო გლასი"

ქ. თბილისი, აგრარული უნივერსიტეტის მიმდებარედ, ნაკვეთი №14/783

პროექტის სახელწოდება

საწარმოო შენობის კორექტირებული არქიტექტურული პროექტი

ქ. თბილისი, გლდანი_ნაძალადევის რაიონი, ზესტაფონის ქ. №18, კორპ. №3, ბინა №20.
ტელ. (990 32) 2342314 (995 77) 178062
E-mail: megi.margalitashvili@yahoo.com

double group

სტადია პროექტი	დაკვეთა №	ფორმატი A-3
თანამდებობა / ინიც., გვარი	ხელმოწერა	თარიღი
დირექტორი მ. მარგალიტაშვილი		03.11.
პ. მ. ა. დ. მარგალიტაშვილი მ. მარგალიტაშვილი		03.11.
დაამუშავა მ.მარგალიტაშვილი		03.11.
შეამოწმა		03.11.
ფურცლები 23	ფურც. №12	თბილისი 2020 წ.

ფასადი ღერძებში "დ-ა" წესებთან შესაბამისობაში მ. 1:100

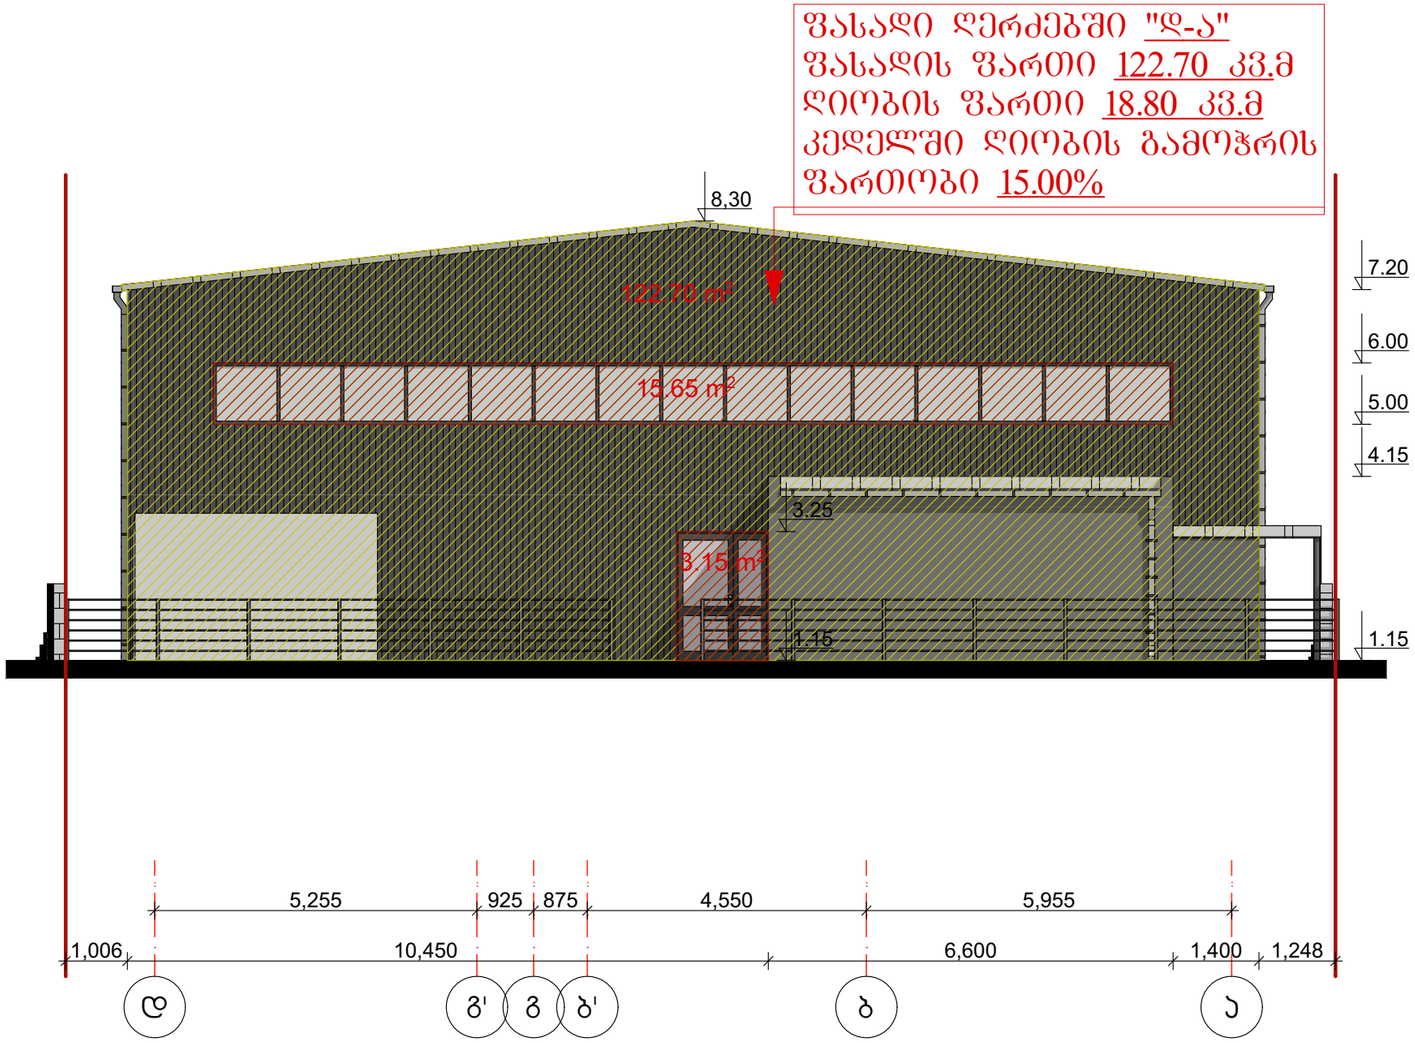

ფასადი ღერძებში "დ-ა" წესებთან შესაბამისობაში

მასშტაბი 1:100

პროექტის ნაწილი (დარგი) ახალი მშენებლობა

ექსპლიკაცია:

ვიზუალური აღნიშვნები:

-ფასადის ფართი

-ღიობის ფართი

-ფასადის ფართი

შენიშვნები:

დამკვეთი: შ.პ.ს. "ნეო გლასი"

ქ. თბილისი, აგრარული უნივერსიტეტის მიმდებარედ, ნაკვეთი №14/783

პროექტის სახელწოდება

სანარმოო შენობის კორექტირებული არქიტექტურული პროექტი

ქ. თბილისი, გლდანი_ნაძალადევის რაიონი, ზესტაფონის ქ. №18, კორპ. №3, ბინა №20.
ტელ. (990 32) 2342314 (995 77) 178062
E-mail: megi.margalitashvili@yahoo.com

double group

სტადია პროექტი	დაკვეთა №	ფორმატი A-3
თანამდებობა / ინიც., გვარი	ხელმოწერა	თარიღი
დირექტორი მ. მარგალიტაშვილი		03.11.
პ. მ. ა. დ. მარგალიტაშვილი შ. მარგალიტაშვილი		03.11.
დაამუშავა მ.მარგალიტაშვილი		03.11.
შეამოწმა		03.11.
ფურცლები 23	ფურც. №13	თბილისი 2020 წ.

ფასადი ღერძებში "1-10" წესებთან შესაბამისობაში მ. 1:100

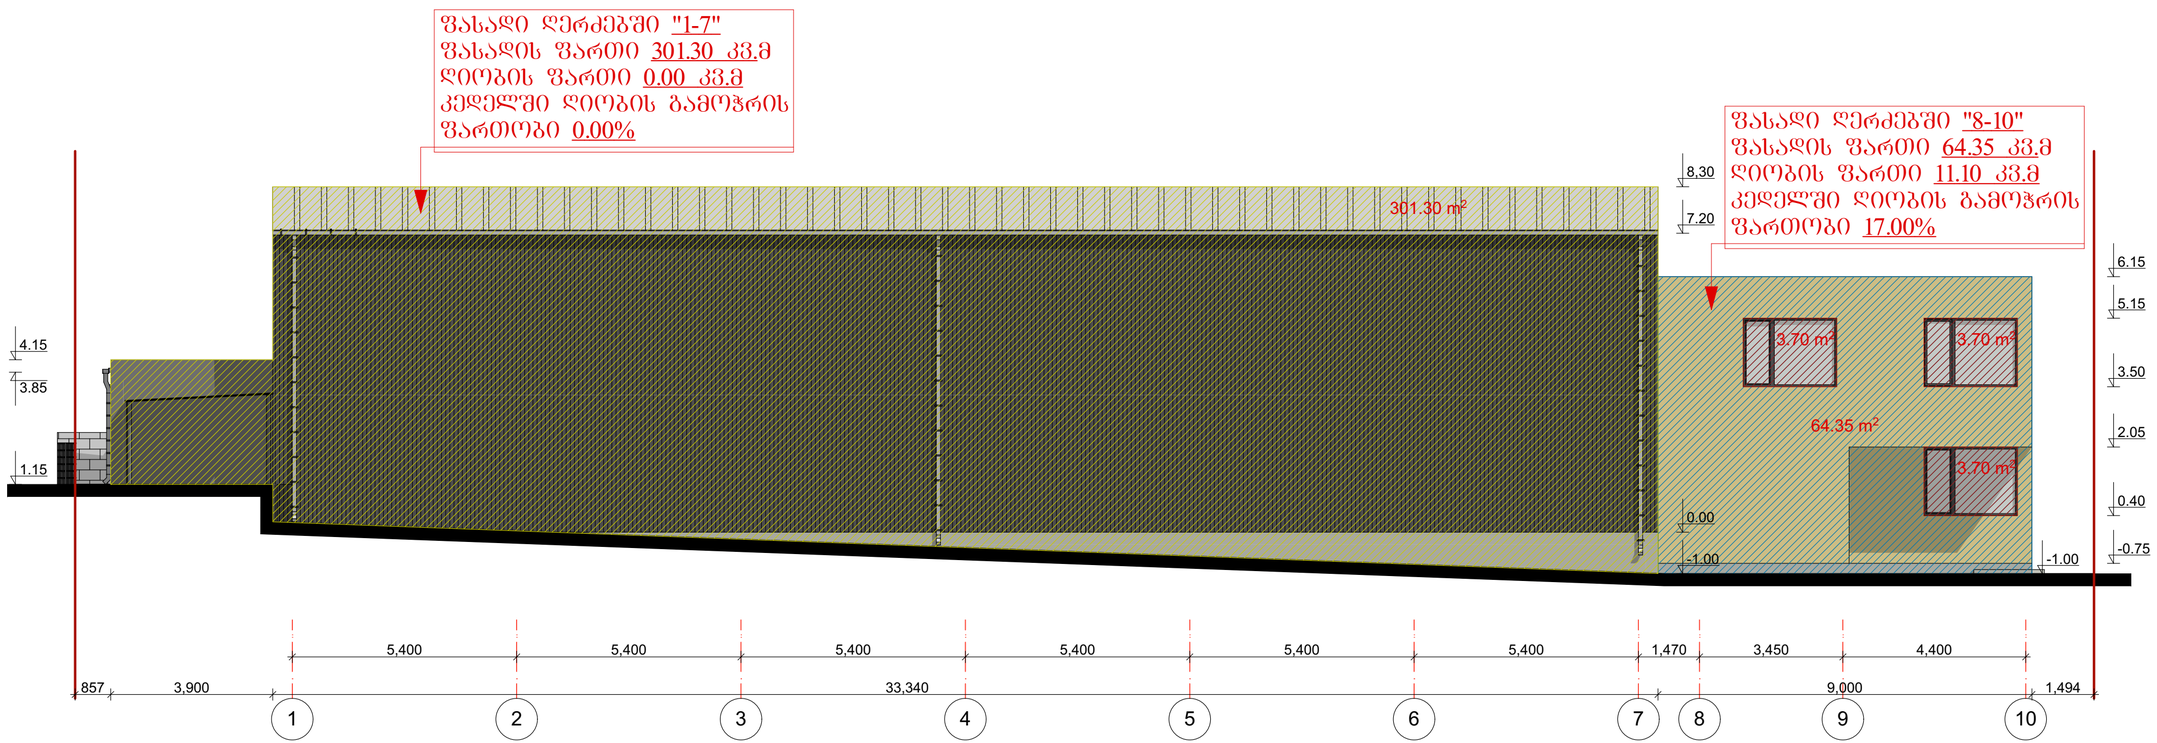

ფასადი ღერძებში "1-10"
წესებთან შესაბამისობაში

მასშტაბი	პროექტის ნაწილი (ღერძი)
1:100	ახალი მშენებლობა

ექსპლიკაცია:

პირობითი აღნიშვნები:

- ფასადის ფართი
- ღიობის ფართი
- ფასადის ფართი

შენიშვნები:

დამკვეთი: შ.პ.ს. "ნეო გლასი"

ქ. თბილისი, აგრარული უნივერსიტეტის მიმდებარედ, ნაკვეთი №14/783

პროექტის სახელოსნოდება
სანარმოო შენობის კორექირებული არქიტექტურული პროექტი

ქ. თბილისი, გლდანი_ნაძალადევის რაიონი, ზესტაფონის ქ. №18, კორპ. №3, ბინა №20.
ტელ: (995 32) 2342314 (995 77) 178062
E-mail: megi.margalitashvili@yahoo.com

double group

სტადია	დაკვეთა №	ფორმატი
პროექტი		A-3
თანამდებობა / ინიც., გვარი	ხელმოწერა	თარიღი
დირექტორი მ. მარგალიტაშვილი		03.11.
მ. მ. ა. დ. მარგალიტაშვილი მ. მარგალიტაშვილი		03.11.
დამპროექტებელი მ.მარგალიტაშვილი		03.11.
შემოწმა		03.11.
ფურცლები 23	ფურც. № 14	თბილისი 2020 წ.

ფასადი ღერძებში "10-1" წესებთან შესაბამისობაში მ. 1:100

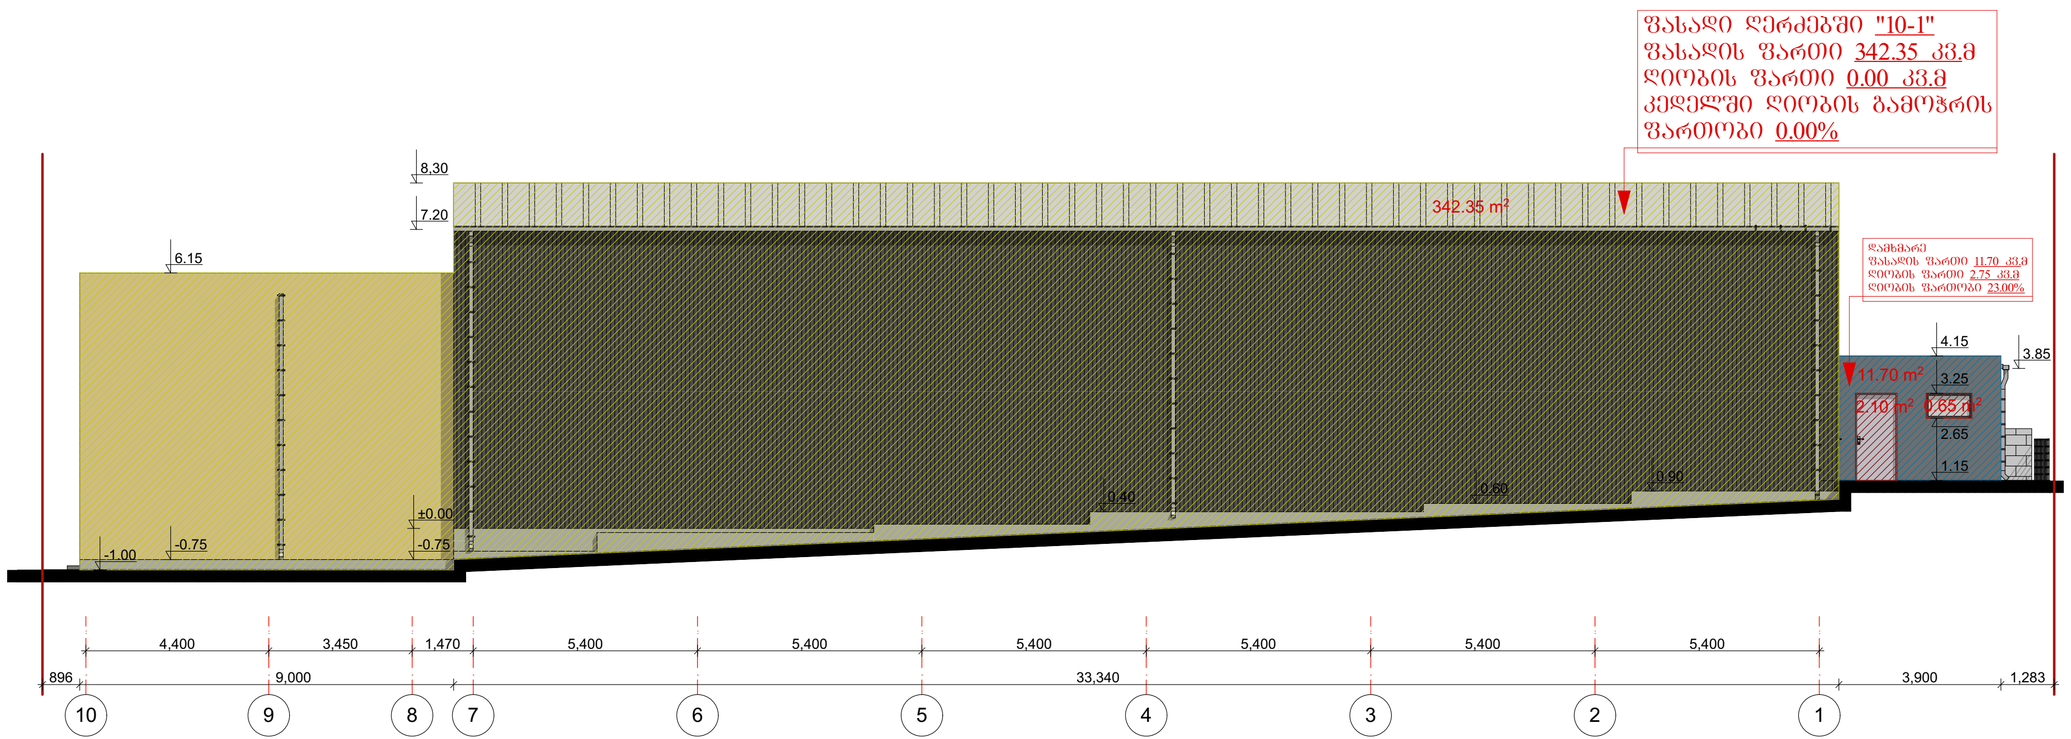

ფასადი ღერძებში "10-1" წესებთან შესაბამისობაში

მასშტაბი 1:100

პროექტის ნაწილი (ფურცელი) ახალი მშენებლობა

ექსპლიკაცია:

პირობითი აღნიშვნები:

- ფასადის ფართი
- ღიობის ფართი
- ფასადის ფართი

შენიშვნები:

დამკვეთი: შ.პ.ს. "ნეო გლასი"

ქ. თბილისი, აგრარული უნივერსიტეტის მიმდებარედ, ნაკვეთი №14/783

პროექტის სახელწოდება

სანარმოო მშენობის კორექირებული არქიტექტურული პროექტი

ქ. თბილისი, გლდანი_ნაძალადევის რაიონი, ზესტაფონის ქ. №18, კორპ. №3, ბინა №20.
ტელ: (995 32) 2342314 (995 77) 178062
E-mail: megi.margalitashvili@yahoo.com

double M group

სტადია პროექტი	დაკვეთა №	ფორმატი A-3
თანამდებობა ინიც., გვარი	ხელმოწერა	თარიღი
დირექტორი მ. მარგალიტაშვილი		03.11.
მ. მ. ა. დ. მარგალიტაშვილი მ. მარგალიტაშვილი		03.11.
დაამუშავა მ.მარგალიტაშვილი		03.11.
შეამოწმა		03.11.
ფარცლები 23	ფურც. № 15	თბილისი 2020 წ.