

მაქსიმალური სიმაღლის განმსაზღვრელი სქემა

გენგეგმა მ. 1:500

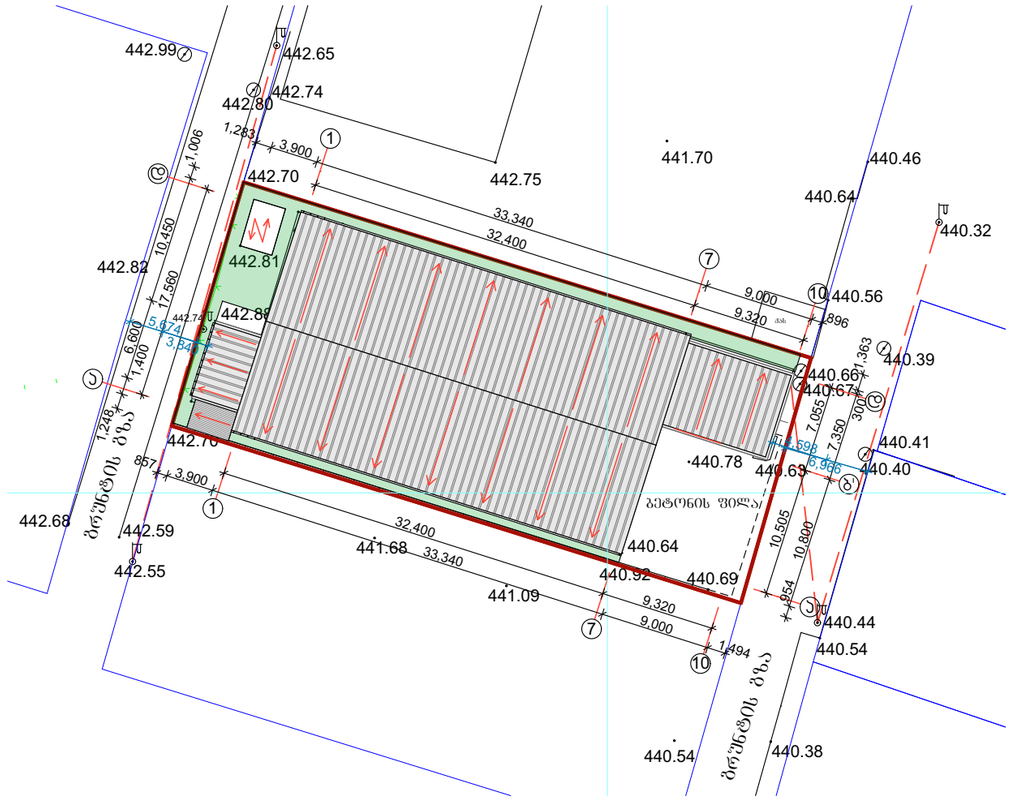

ჭრილი მ. 1:200

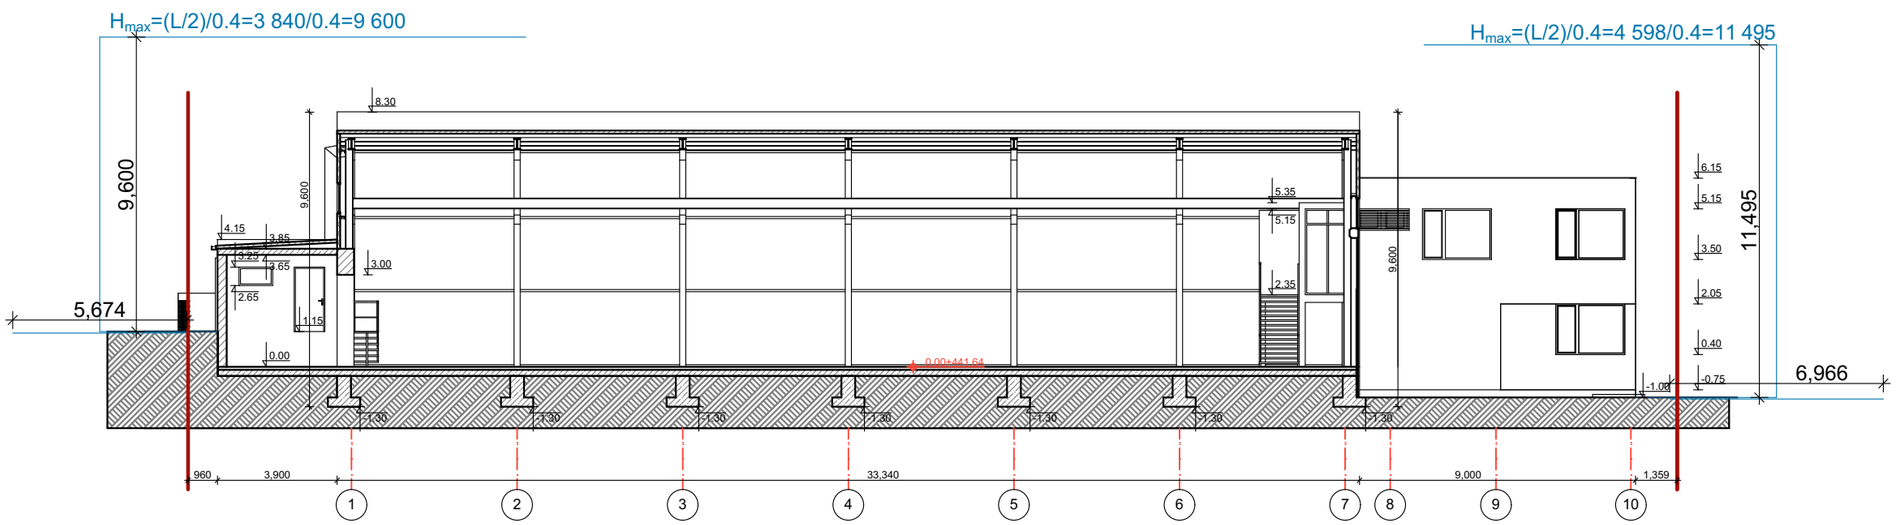

მაქსიმალური სიმაღლის განმსაზღვრელი სქემა	
მასშტაბები 1:500 1:200	პროექტის ნაწილი (დარგი) ახალი მშენებლობა
ექსპლიკაცია:	
ჰორიზონტი აღნიშვნები:	
შენიშვნები:	
დამკვეთი: შ.პ.ს. "ნეო გლასი"	
ქ. თბილისი, აგრარული უნივერსიტეტის მიმდებარედ, ნაკვეთი №14/783	
პროექტის სახელწოდება	
საწარმოო შენობის კორექტირებული არქიტექტურული პროექტი	
ქ. თბილისი, გლდანი_ნაძალადევის რაიონი, ზესტაფონის ქ. №18, კორპ. №3, ბინა №20. ტელ. (990 32) 2342314 (995 77) 178062 E-mail: megi.margalitashvili@yahoo.com	
double group	
სტადია პროექტი	დაკვეთა №
თანამდებობა ინიც., გვარი	ხელმოწერა
დირექტორი მ. მარგალიტაშვილი	
პ. მ. პ. დ. მარგალიტაშვილი მ. მარგალიტაშვილი	
დაამუშავა მ.მარგალიტაშვილი	
შეამოწმა	
ფურცლები 23	ფურც. № 23

ფორმატი A-3

03.11.
03.11.
03.11.
03.11.
თბილისი 2020 წ.