პირობითი აღნიშვნები

WGS 1984-ის კოორდინატთა სისტემის UTM პროექცია

საცხ. შენობა	ხის ღობე	წყალგაყვანილობა	
არასაცხ. შენობა	ღობე	გაზი	
ფარდული	ქვის კედელი	კანალიზაცია	
მშენებარე შენობა	კედელი	სანიაღვრე	
წიწვოვანი ხე	ფლატე	კავშირგაბმულობა	
ფოთლოვანი ხე	რკინიგზა	ელ. ქსელები	
ხეხილის ხე	სამეთვალყურეო ჭები	გათბობა	
გარე განათება	ელ. გადამცემი ანძა		

შენიშვნა: 1) გეგმაზე დატანილია საჯარო რეესტრში რეგისტრირებული ნაკვეთის საზღვრები

2) ვინაიდან გეგმაზე დატანილია მხოლოდ რეგისტრირებული მიწისქვეშა კომუნიკაციები მათი მდებარეობების დაზუსტება მოხდეს ყველა კომუნიკაციის წარმომადგენლებთან

შპს „ნიუ პოინტ“

საქართველო, თბილისი, საბურთალოს ქ. №44;
ტელ: +995 32 2945808; მობ: 557 704433;

Ltd „NewPoint“

44 saburTalo street, Tbilisi, Georgia,
tel: +995 32 2945808; cell phone: +995 557 704433;

www. newpoint.ge

info@newpoint.ge

დირექტორი:		გ. კირკიტაძე
აზომა:		ვ. ვირსალაძე
დახაზა:		ნ. კობაიძე
მაშტაბი: 1:500		17/02/2018 წ.

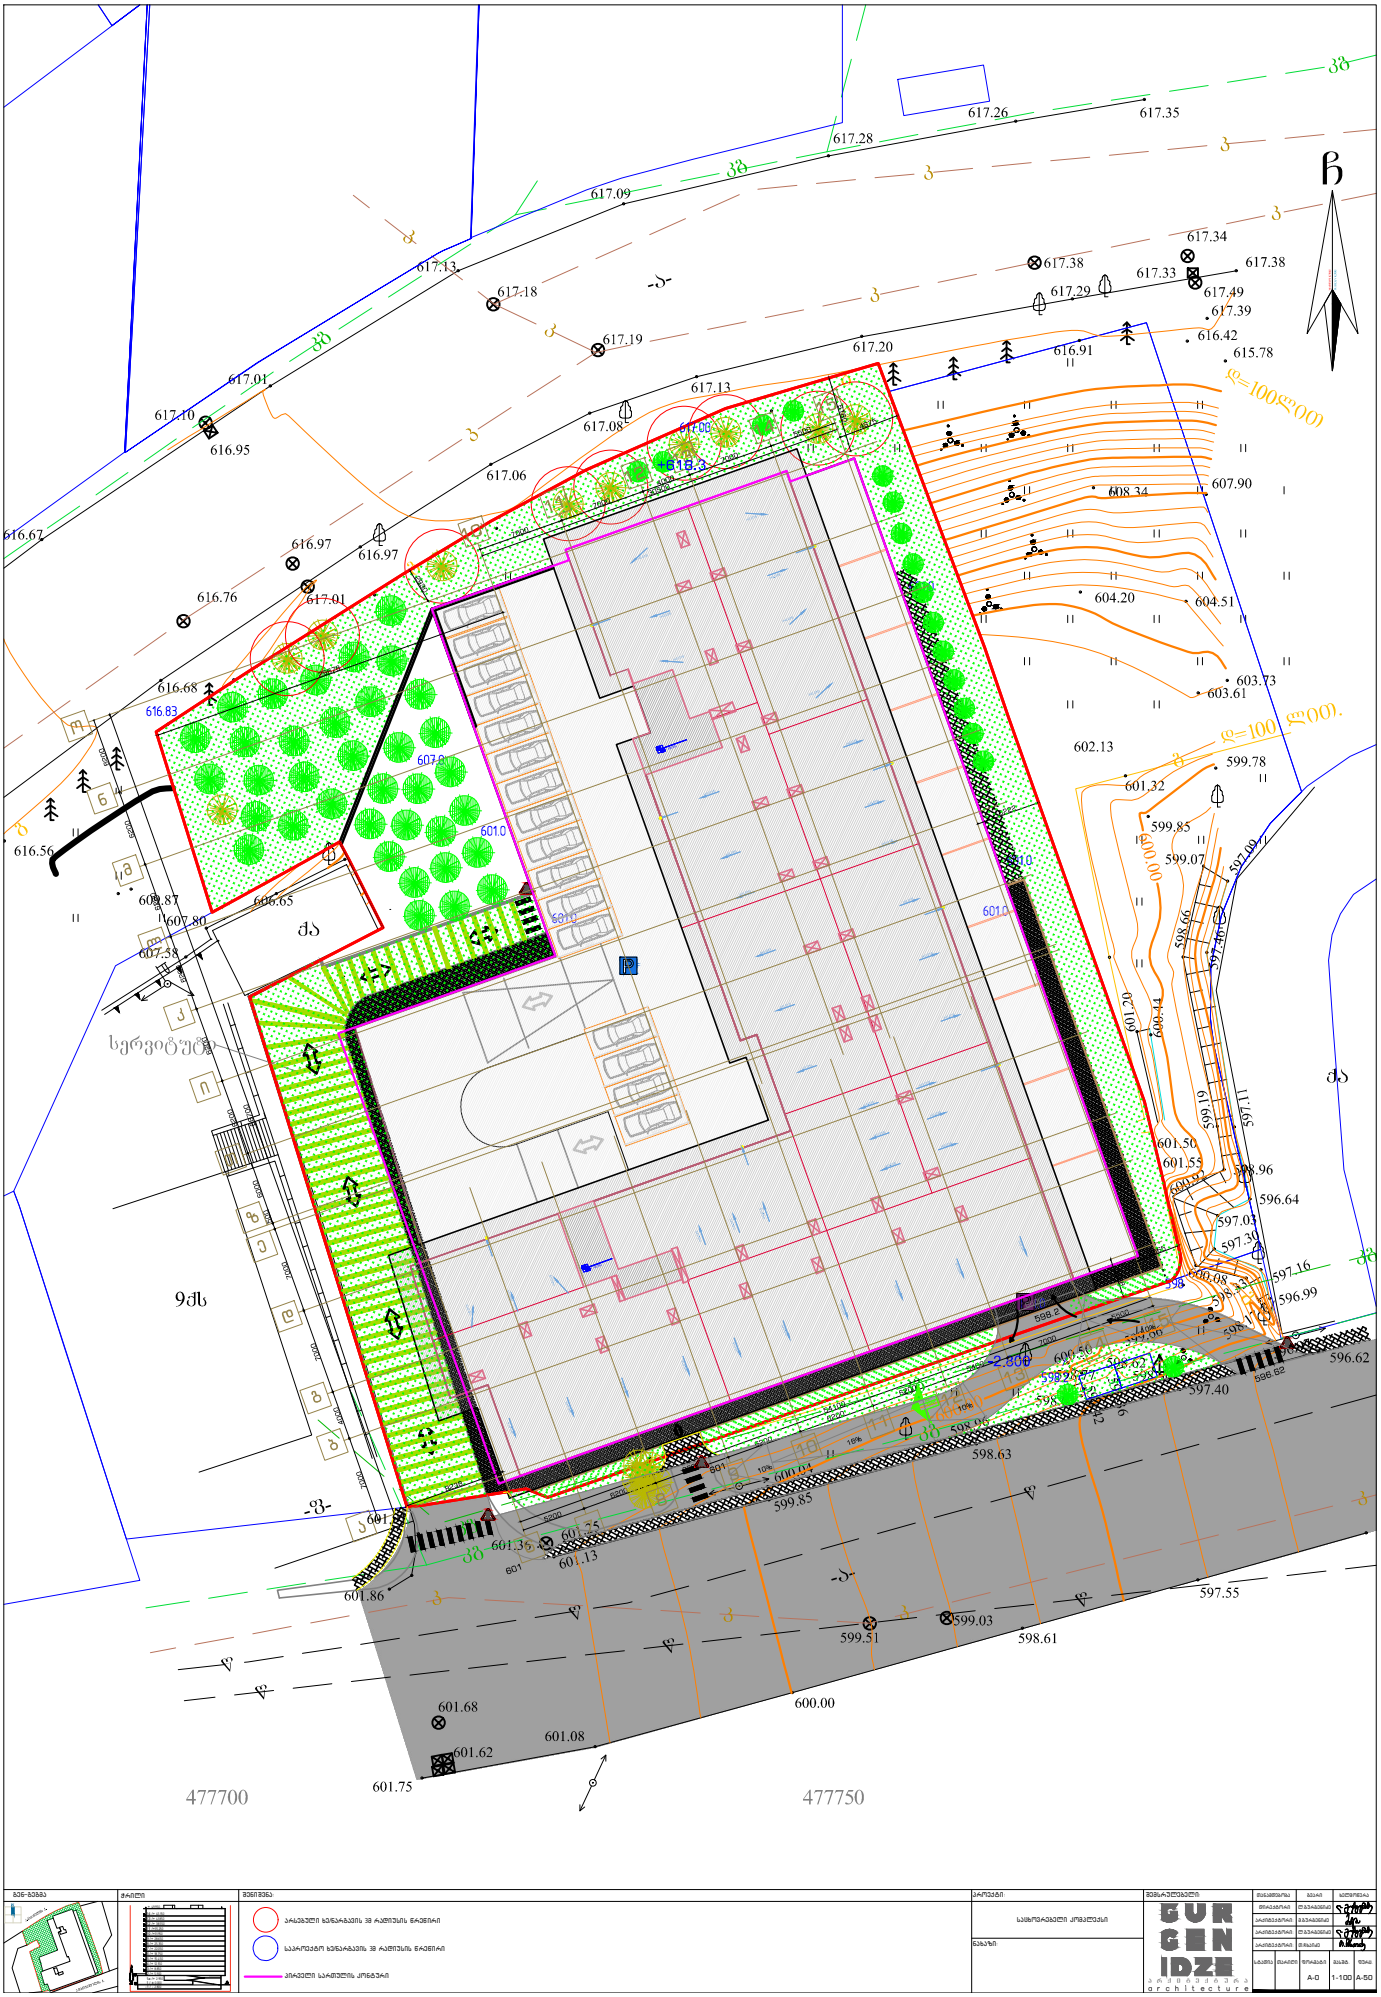

თანამდებობა გვარი ხელმოწერა დირექტორი
არქიტექტორი: არქიტექტორი:

სტადია თარიღი ფორმატი მასშტ. ფურც.

პროექტი:

ნახაზი:

a r q i t e q t u r a

შემსრულებელი:

A-0 1-100

ლ.გურგენიძე გენ-გეგმა

N ჭრილი შენიშვნა:
საცხოვრებელი კომპლექსი
არქიტექტორი: თ.ჩხაიძე

მ.გურგენიძე ლ.გურგენიძე
7 /+ 2.050 8 /+ 25.350 9 /+ 28.650 10 /+31.950 11 /+35.250 12 /+ 38.50 13 /+ 41.850 14 /+ 45.150

+ 49.950

2 /+ 5.90 1a /+ 2.950 1 / ± 0.00

- 1 / - 2.80

3 /+ 8.850 4 /+ 12.150 5 /+ 15.450 6 /+ 18.750

არსებული ხე/ნარგავის 3მ რადიუსის wrewiri

A-50

საპროექტო ხე/ნარგავის 3მ რადიუსის wrewiri

პირველი სართულის კონტური