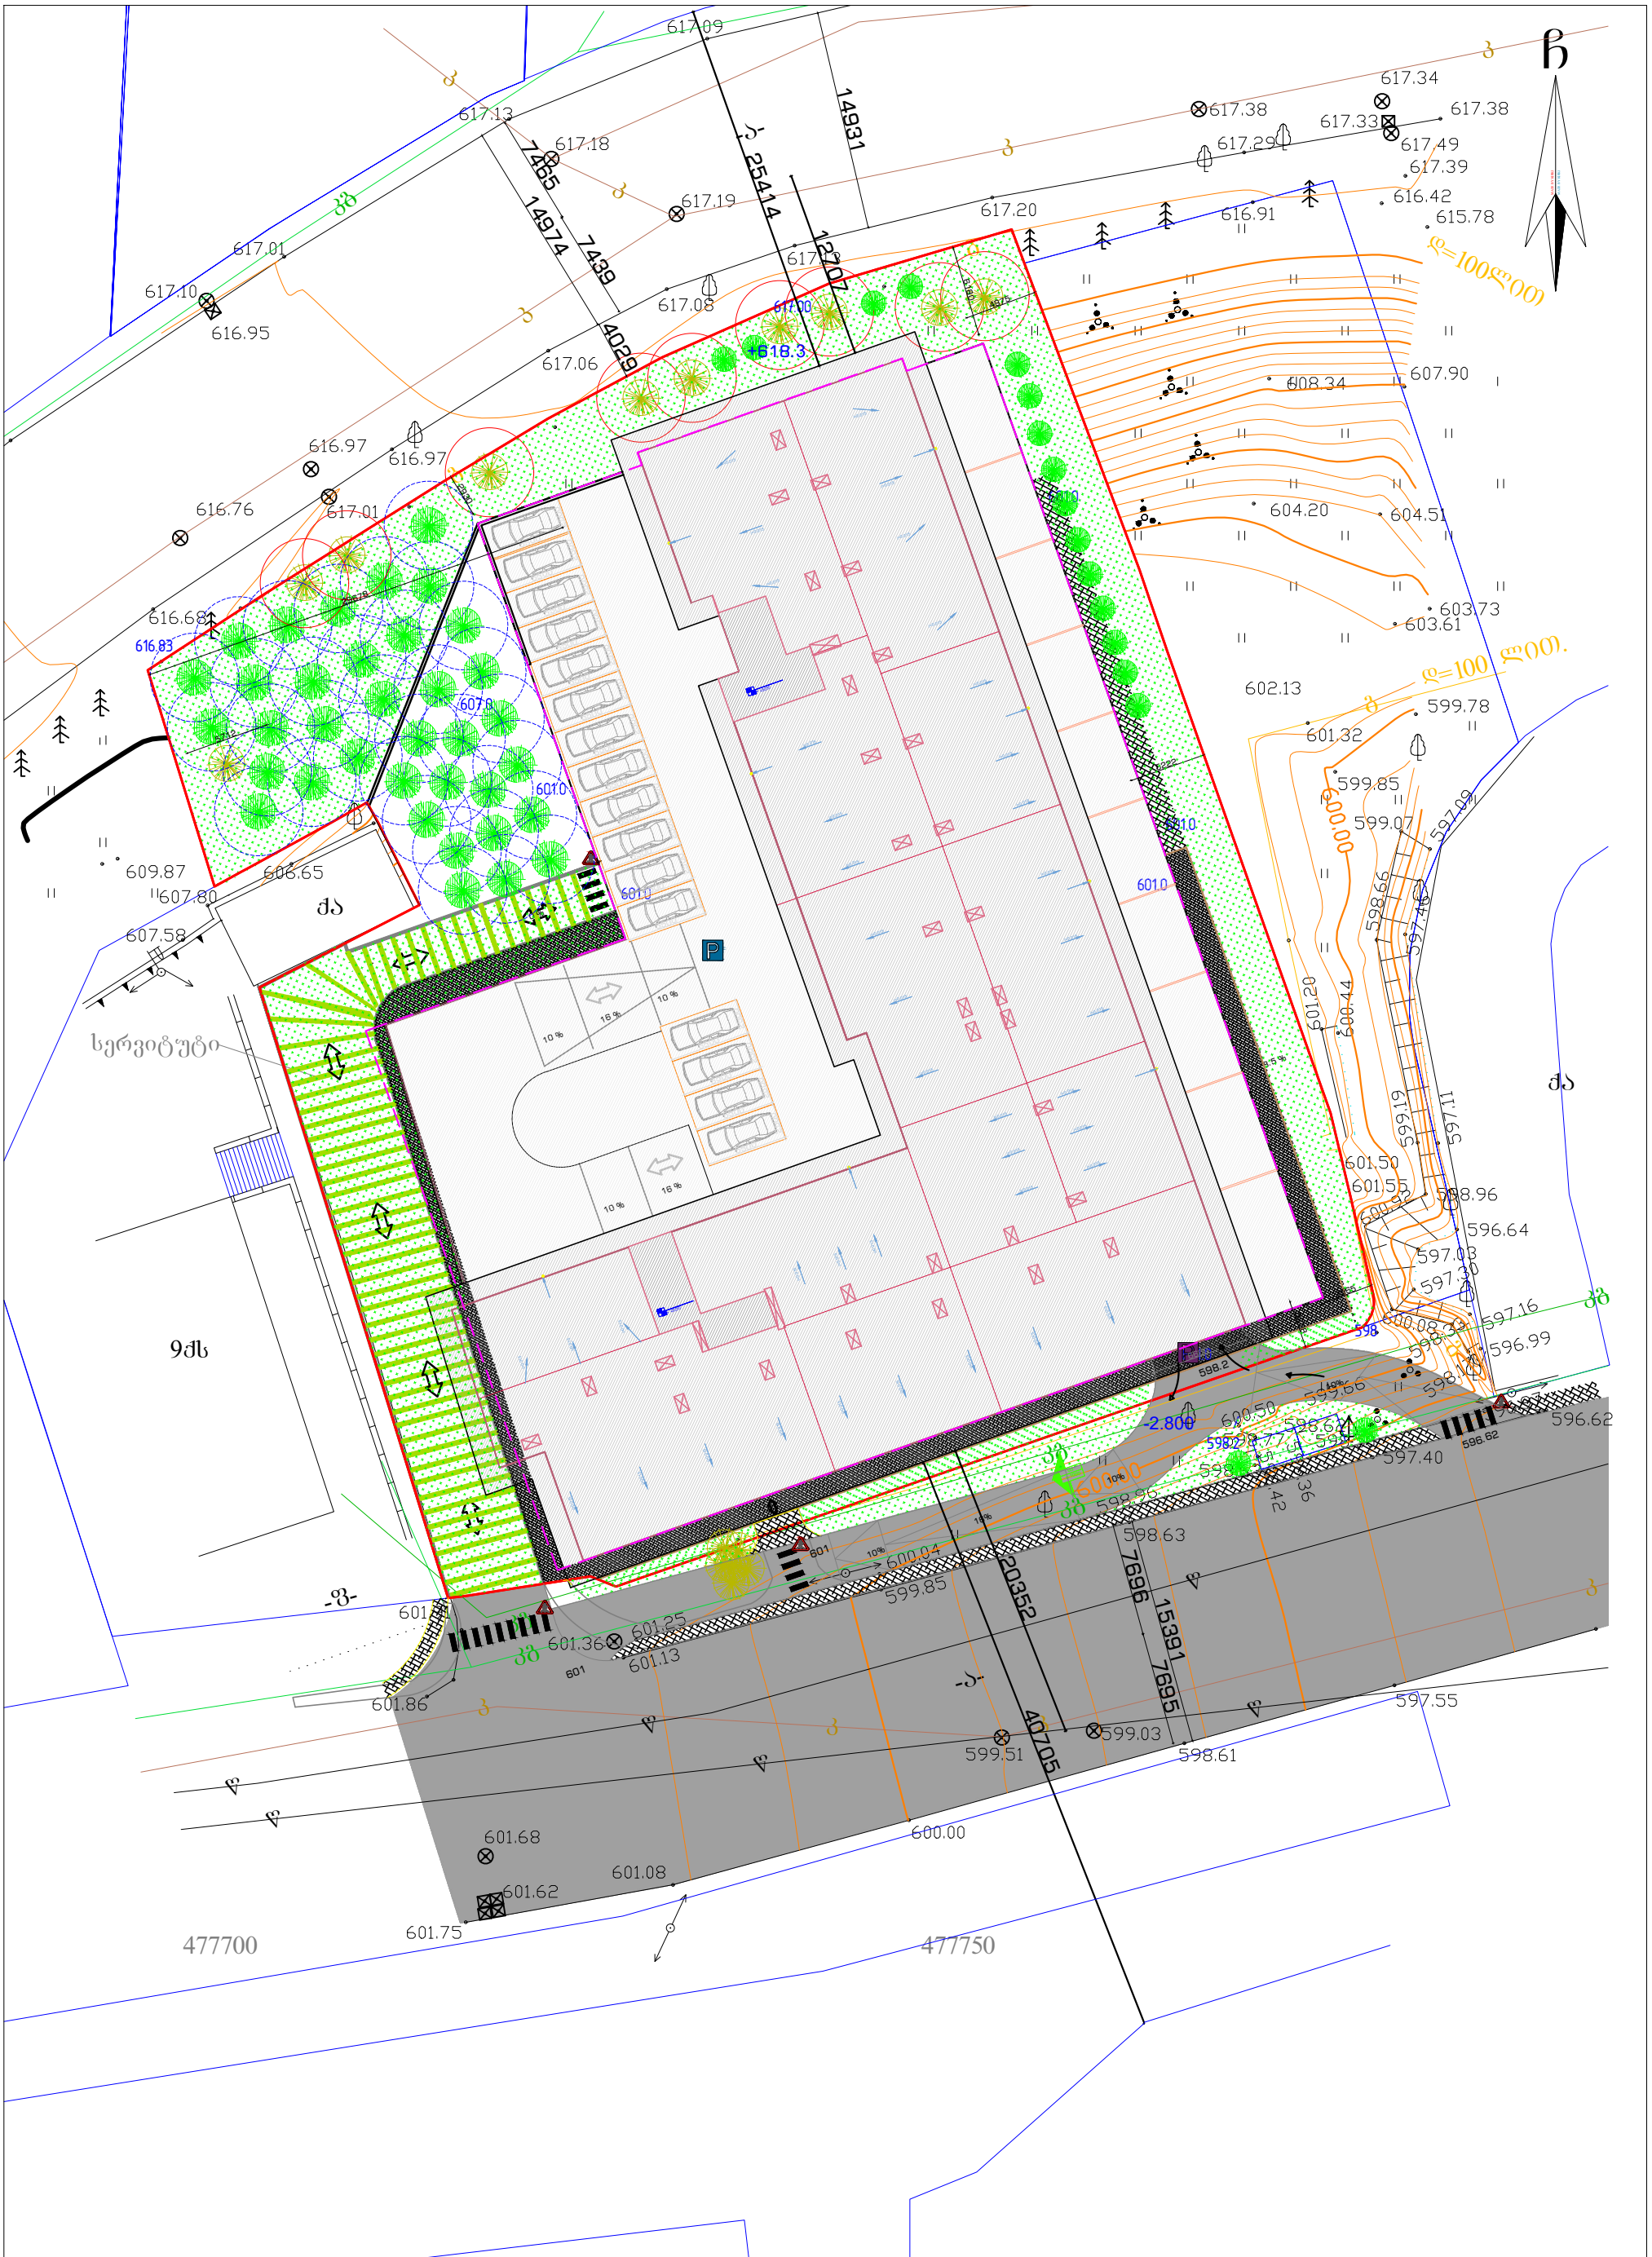

გენ-გეგმა	ჭრილი	შენიშვნა:	პროექტი:	შემსრულებელი:	თანამდებობა	გვარი	ხელმოწერა		
			სასხოვრებელი ქომპლექსი	GUR GEN IDZE	დირექტორი	ლ.გურგენიძე			
			ნახაზი:	architecture	არქიტექტორი	მ.გურგენიძე			
					არქიტექტორი	ლ.გურგენიძე			
					არქიტექტორი	თ.ჩხაიძე			
					სტადია	თარიღი	ფორმატი	მასშტ.	ფურცა
							A-0	1-100	A-50

| | | |