გენ გეგმა

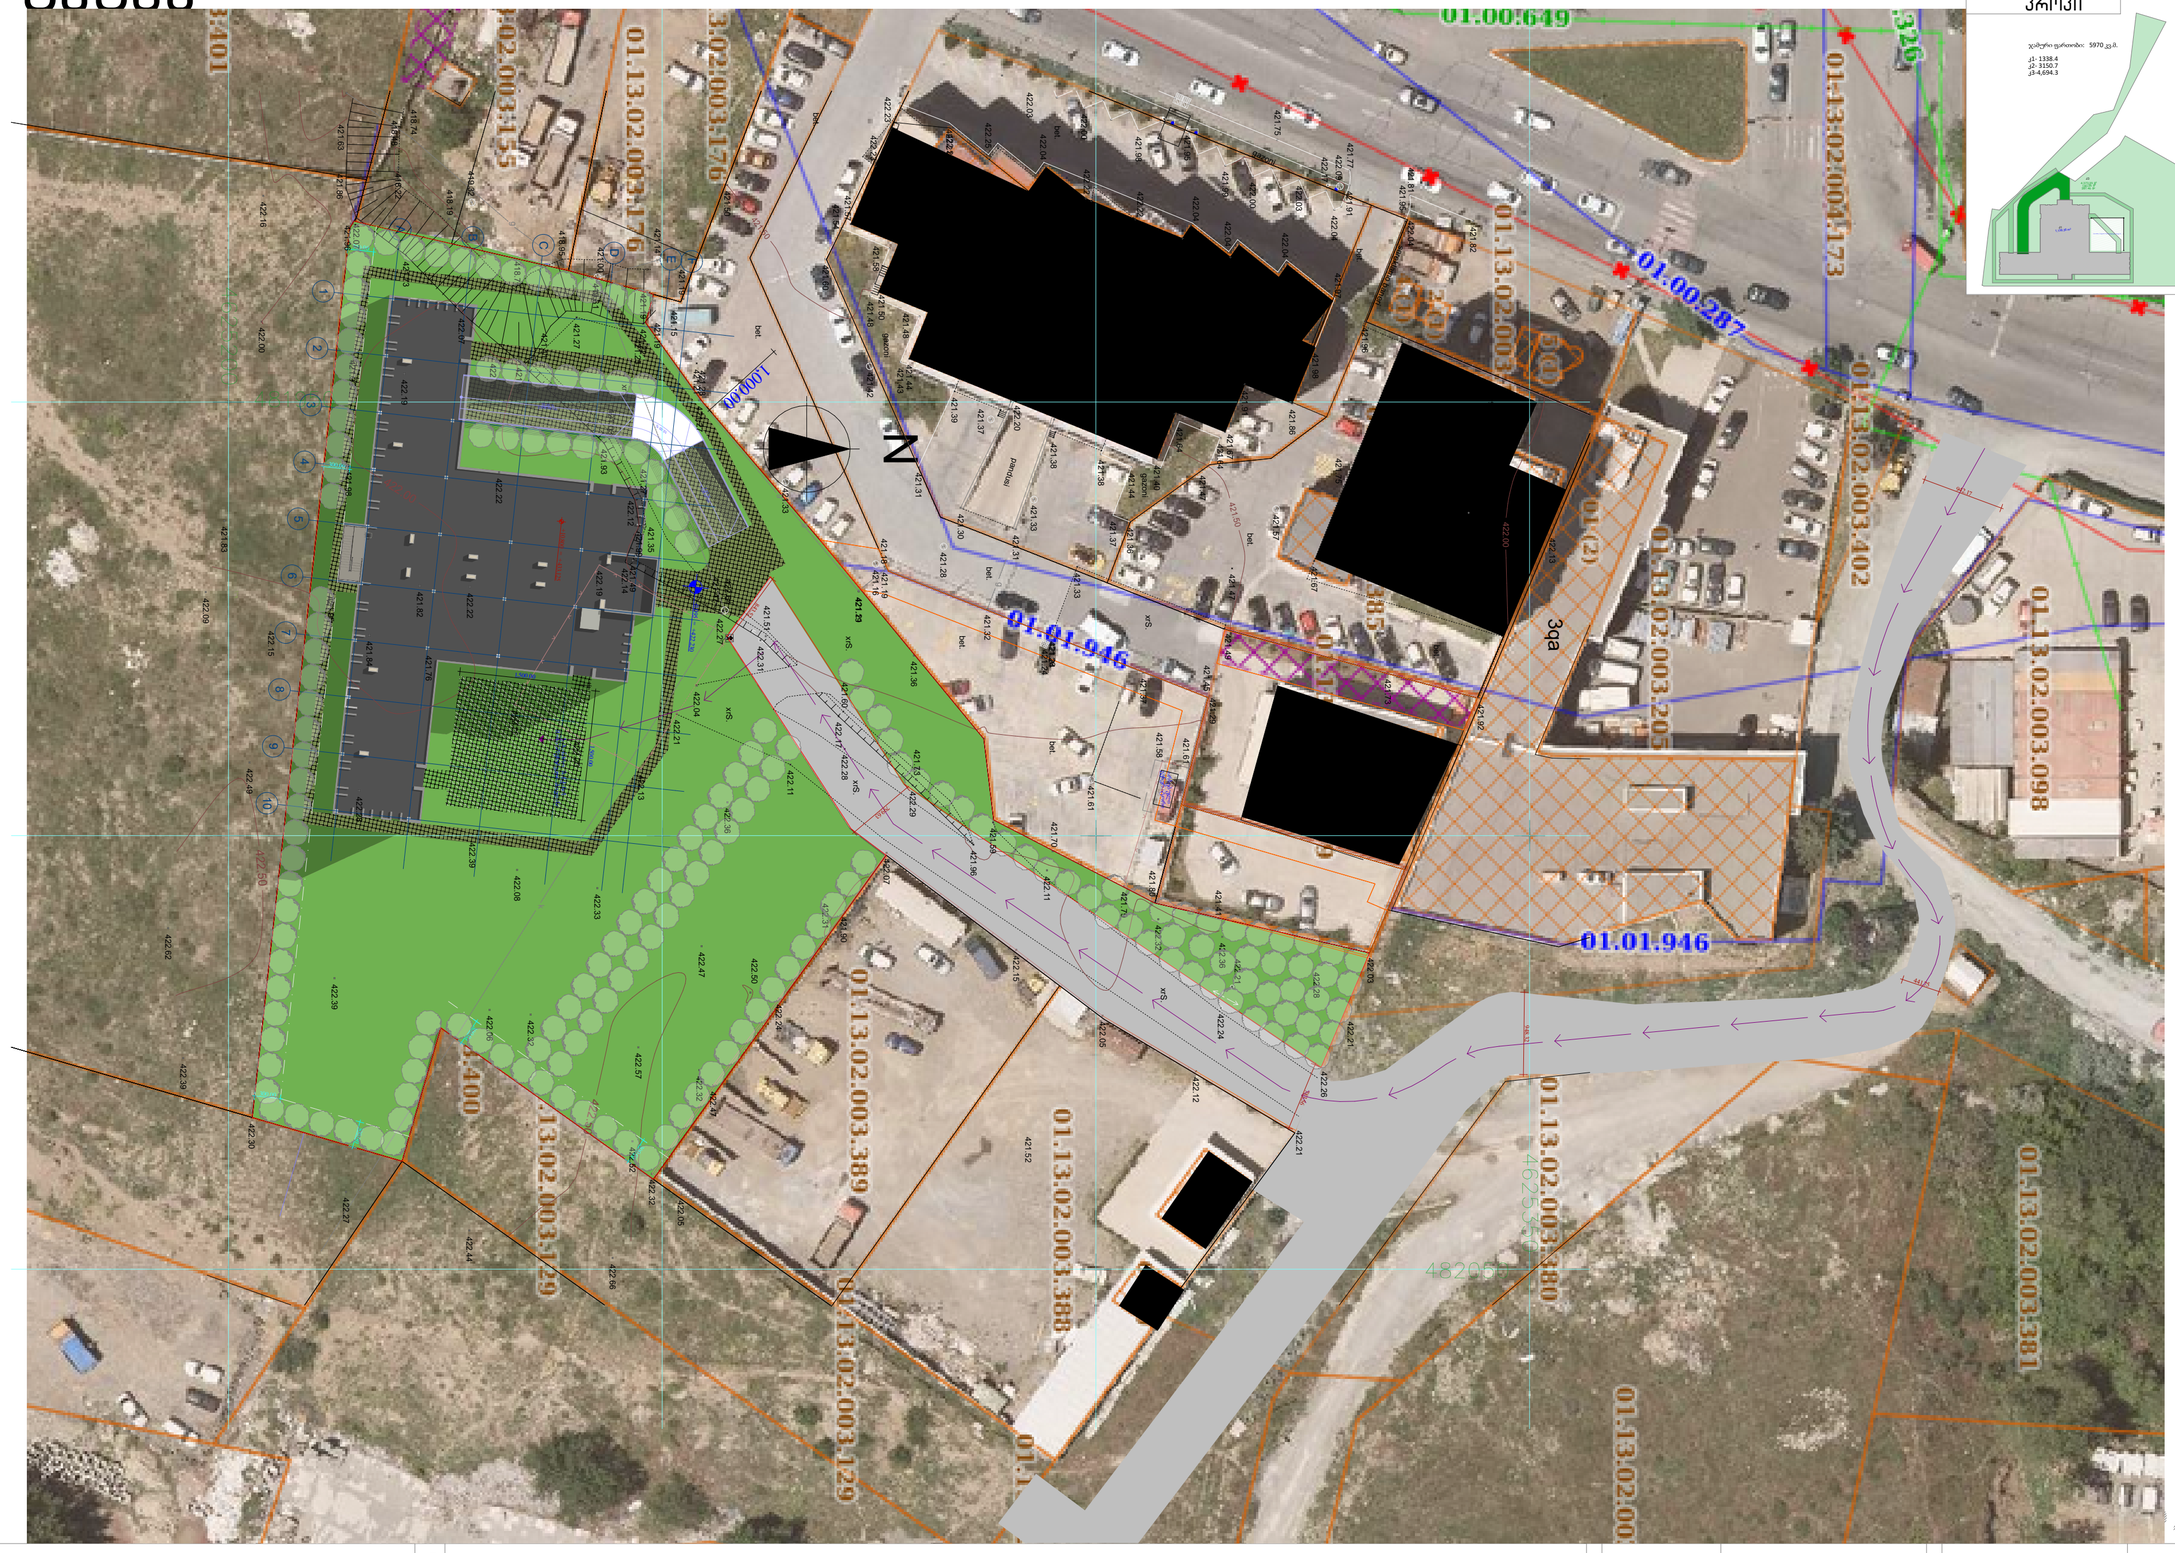

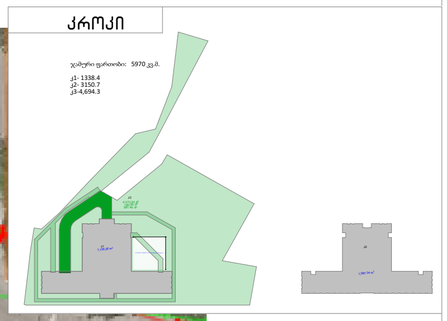

პროექტის სახელწოდება

ქ.თბილისში, აკაკი ბელიაშვილის ქუჩა №133 – ის მიმდებარედ არსებული მიწის ნაკვეთის ს/კ 01.13.02.003.400

არქიტექტურული პროექტი

ექსპლიკაცია

მასშტაბი	1:500, 1:2000
თარიღი	17.07.2020
სტადია	პროექტის შეთანხმება
გვერდი	1

თანამდებობა	გვარი	ხელმოწერა
დირექტორი	მ. მურღულია	
პროექტის ავტორი	ი. მურღულია	
	გ. ბერიშვილი	