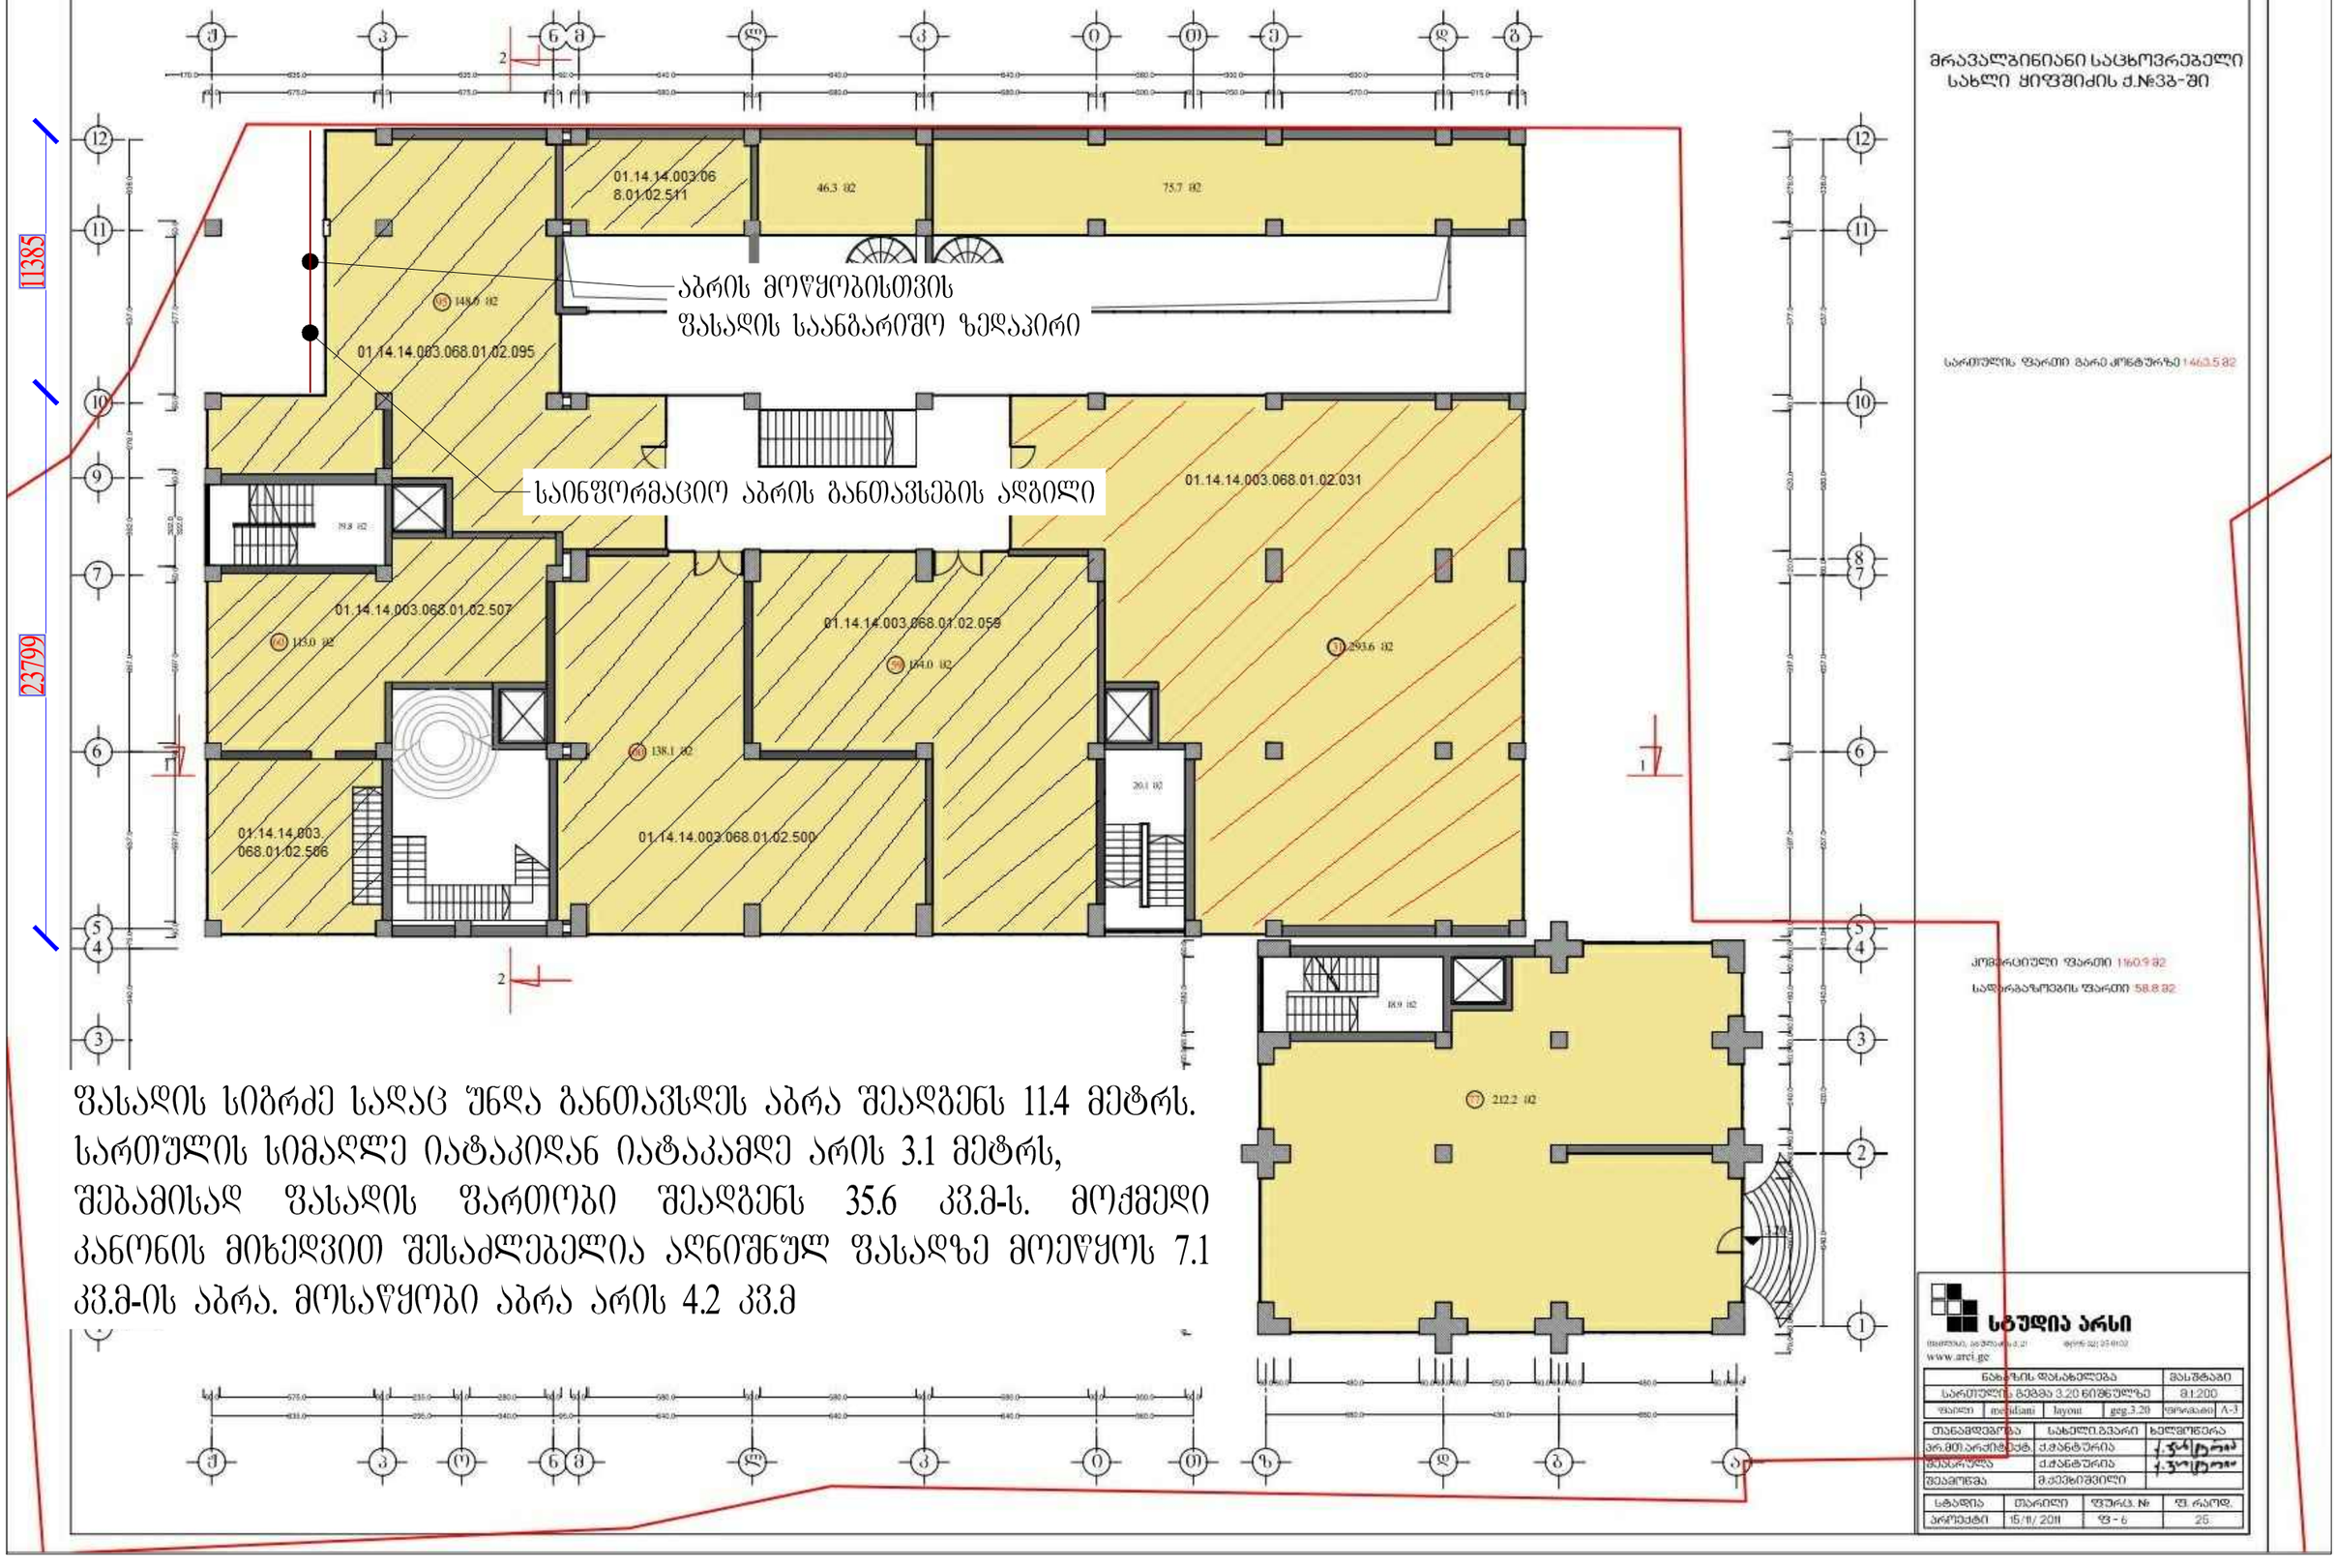


შასადის სიგრძე სადაც უნდა განთავსდეს აბრა შეადგენს 11.4 მეტრს. სართულის სიმაღლე იატაკიდან იატაკამდე არის 3.1 მეტრს, შებამისად შასადის შართობი შეადგენს 35.6 კვ.მ-ს. მოქმედი კანონის მიხედვით შესაძლებელია აღნიშნულ შასადზე მოეწყოს 7.1 კვ.მ-ის აბრა. მოსაწყობი აბრა არის 4.2 კვ.მ

ნახაზის დასახელება				მასშტაბი
სართულის გეგმა 3.20 ნიშნულზე				1:200
შარი	modulani	layout	geg.3.20	შრომატევა A-3
თანამდებობა	სახელი,გვარი			ხელმოწერა
არ.მე.არქიტექტ.	ქ.ჯანტურია			
შემოწმება	ქ.ჯანტურია			
შეადგინა	მ.ძენეიშვილი			
სტადია	თარიღი	შეკვ.№	შ. რაოდ.	
პროექტი	15/11/ 2011	შ3 - 6	25	

სტუდია არსი
www.arci.ge


განათებული ლაითბოქსი
გერმანული
საოჯახო მედიცინის ცენტრი
GERMAN FAMILY MEDICINE CENTER
2 30 50 05; 2 24 03 03
3000
1400
3000
3600
3000
ALAVIDZE

განათებული ლაითბოქსი

