

ჭრილი 1-1

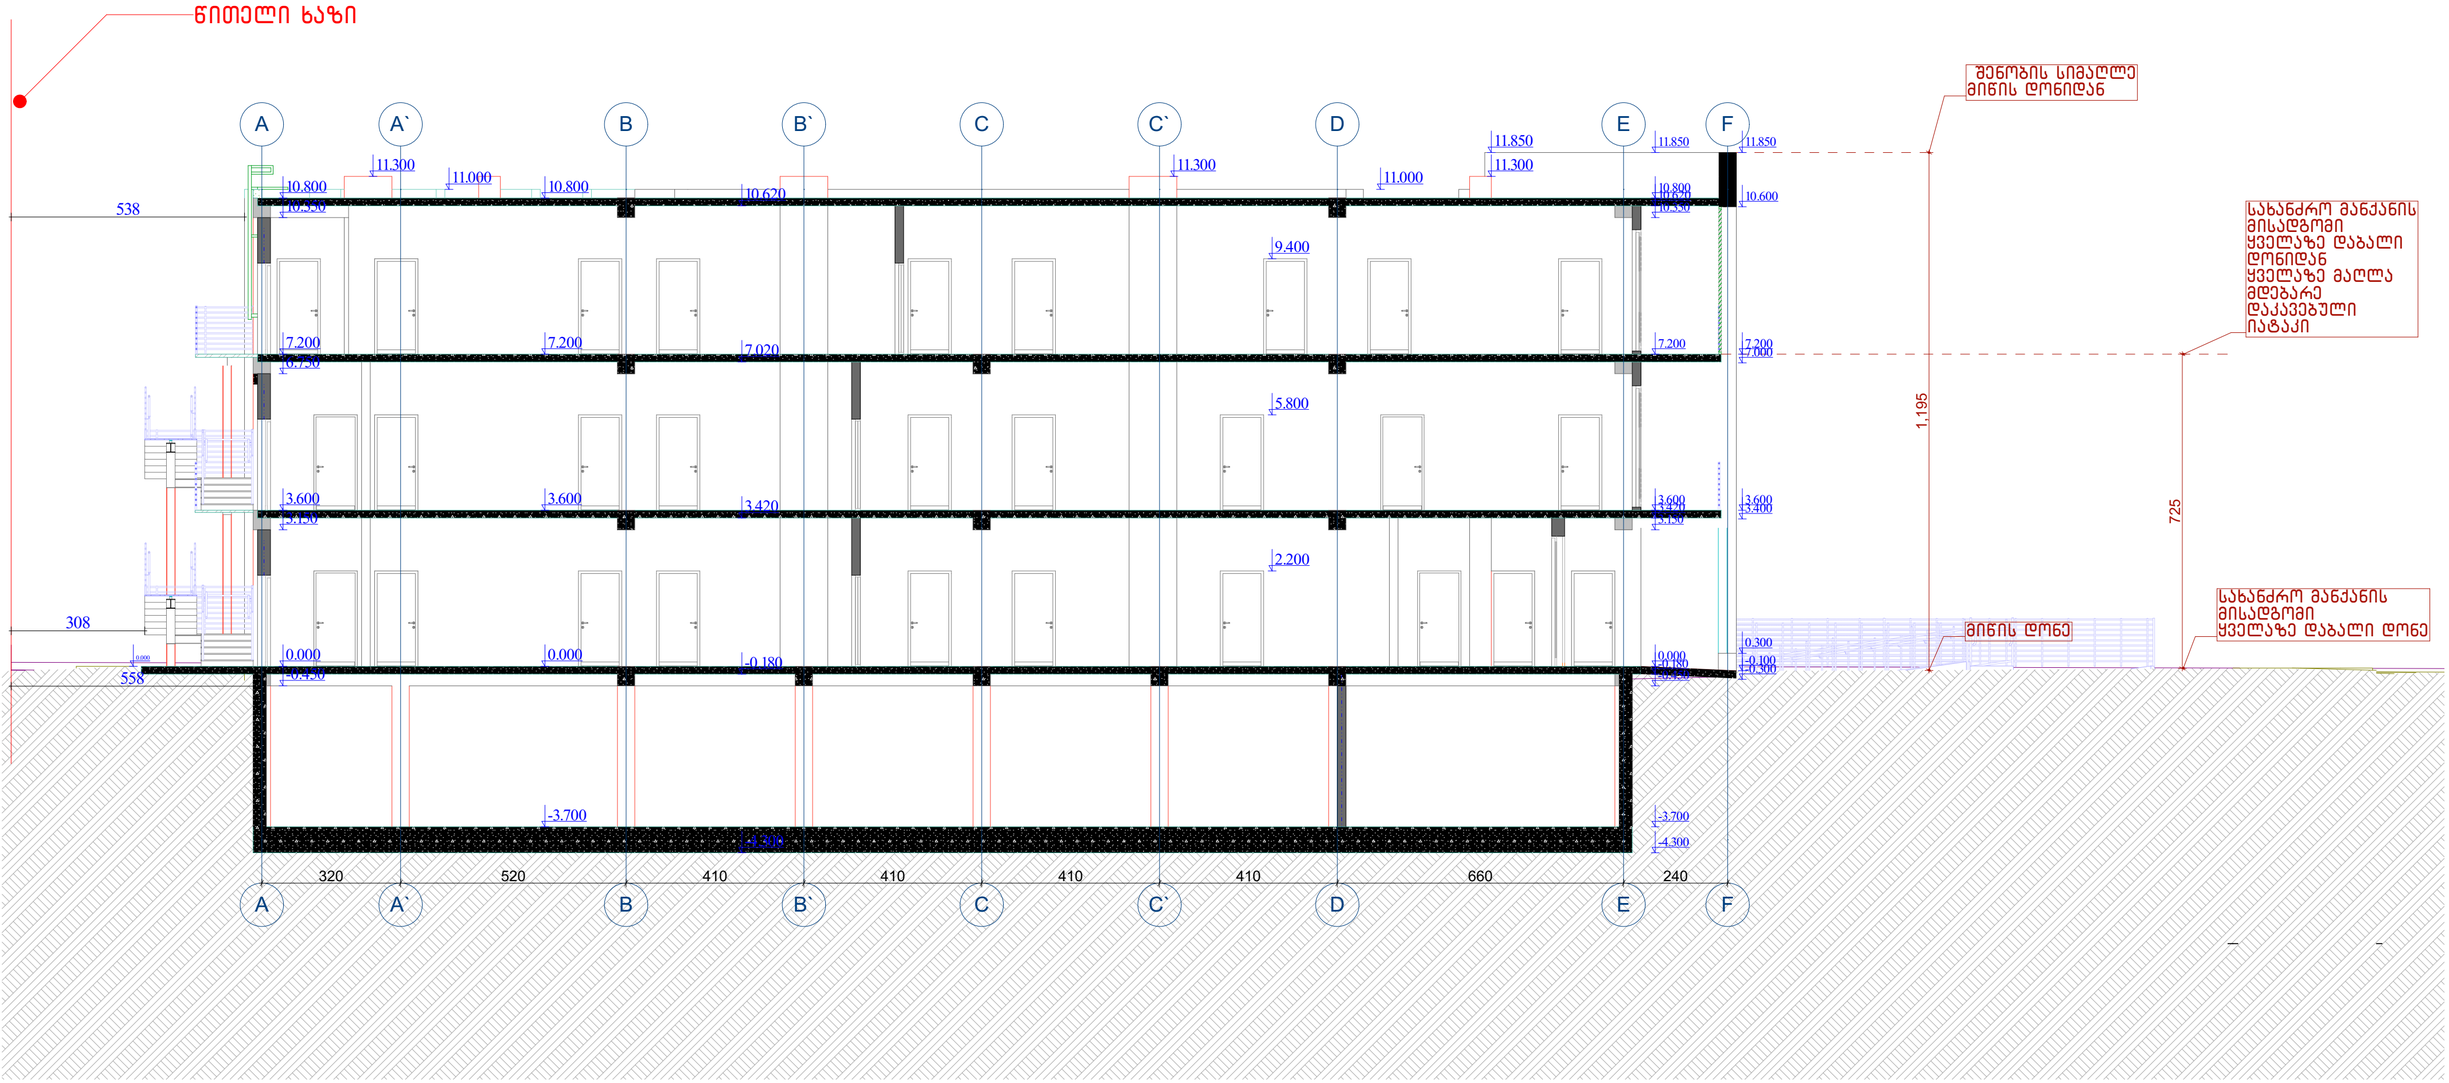

URBANICA

პროექტის სახელწოდება	ექსპლიკაცია	მასშტაბი	1:100	თანამდებობა	გვარი	ხელმოწერა
ქ.თბილისში, აკაკი ბელიაშვილის ქუჩა №133 - ის მიმდებარედ არსებული მიწის ნაკვეთის ს/კ 01.13.02.003.400		თარიღი	17.07.2020	დირექტორი	მ. მურღულია	
არქიტექტურული პროექტი		სტადია	პროექტის შეთანხმება	პროექტის ავტორი	ი. მურღულია	
		გვერდი	10		ბ. ბერიშვილი	


ჭრილი 2-2

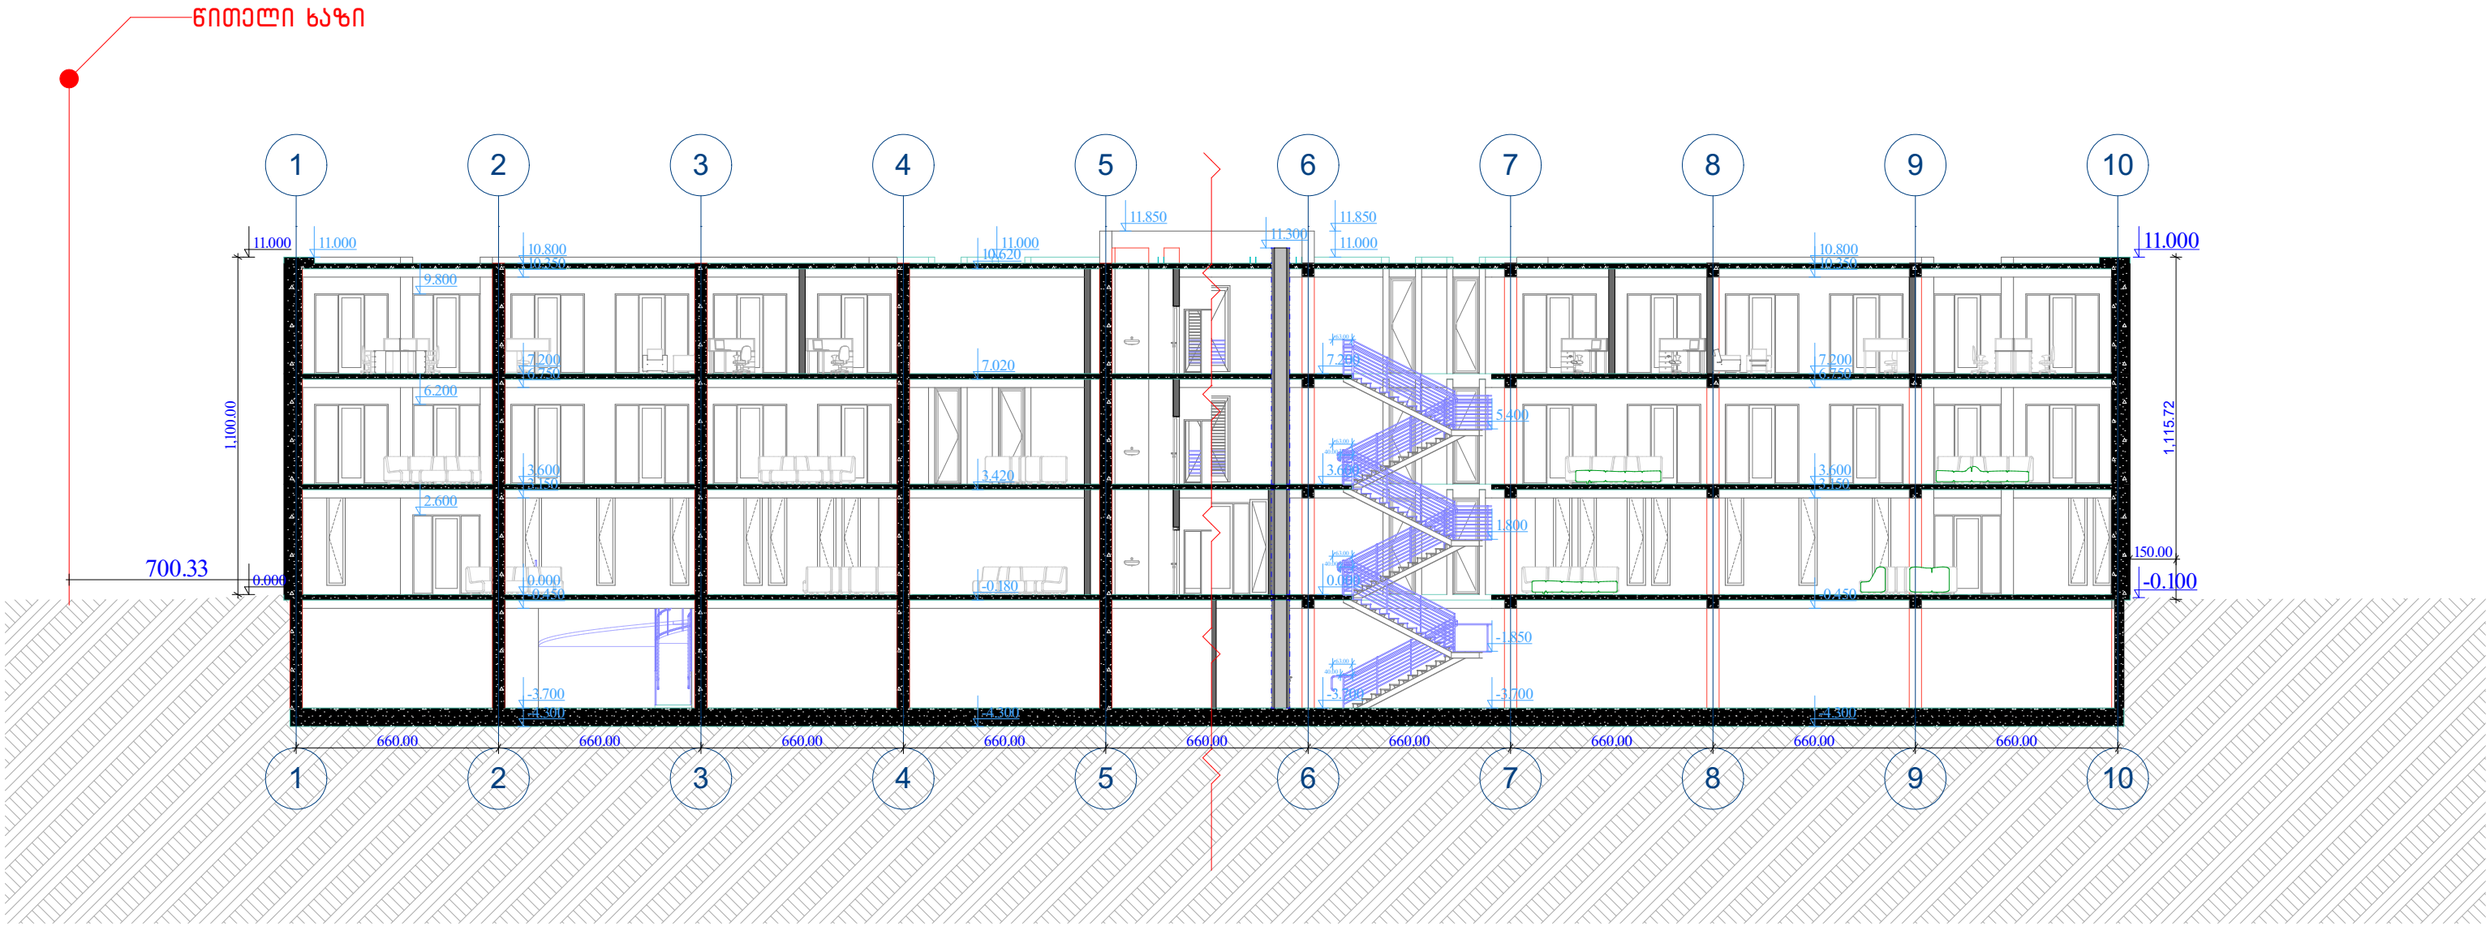



URBANICA


პროექტის სახელწოდება	ექსპლიკაცია	მასშტაბი	1:200	თანამდებობა	გვარი	ხელმოწერა
ქ.თბილისში, აკაკი ბელიაშვილის ქუჩა №133 - ის მიმდებარედ არსებული მიწის ნაკვეთის ს/კ 01.13.02.003.400		თარიღი	17.07.2020	დირექტორი	მ. მურღულია	
არქიტექტურული პროექტი		სტადია	პროექტის შეთანხმება	პროექტის ავტორი	ი. მურღულია	
		გვერდი	11		ბ. ბერიშვილი	


კიბის კვანძები

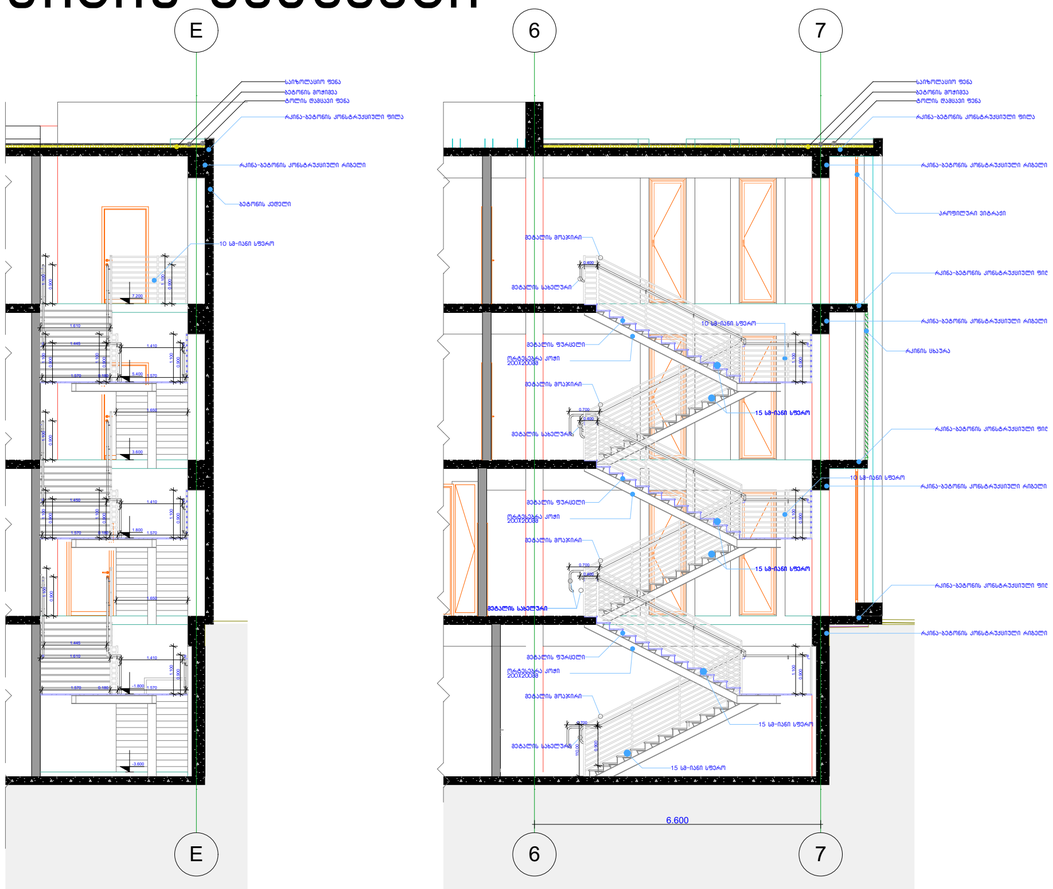

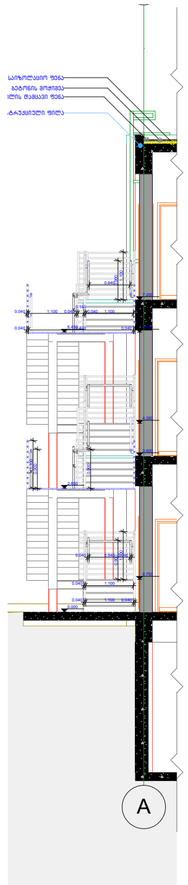

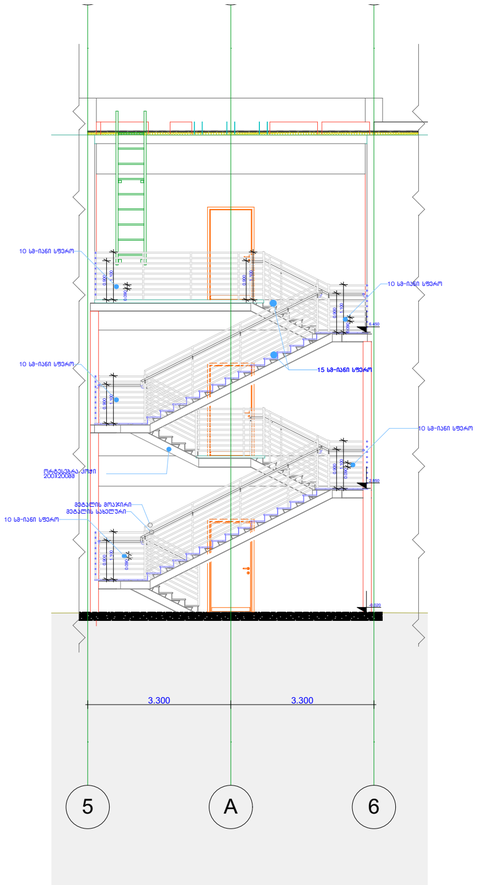

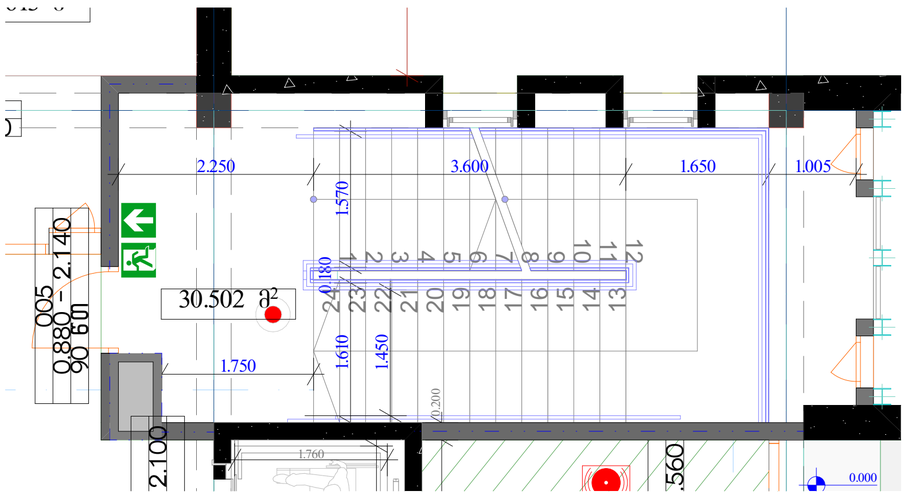

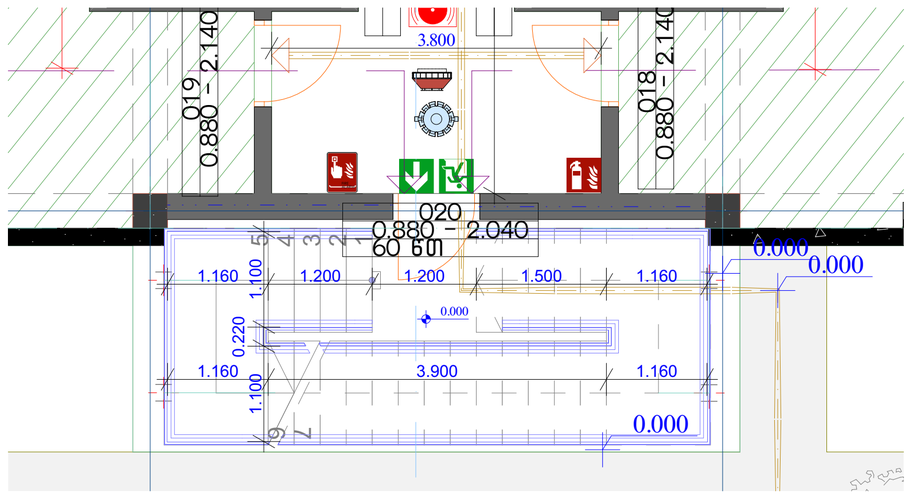


URBANICA

პროექტის სახელწოდება	ექსპლიკაცია		
ქ.თბილისში, აკაკი ბელიაშვილის ქუჩა №133 – ის მიმდებარედ არსებული მიწის ნაკვეთის ს/კ 01.13.02.003.400			
არქიტექტურული პროექტი			

მასშტაბი	1:100, 1:50	თანამდებობა	გვარი	ხელმოწერა
თარიღი	17.07.2020	დირექტორი	მ. მურღულია	
სტადია	პროექტის შეთანხმება	პროექტის ავტორი	ი. მურღულია	
გვერდი	12		გ. ბერიშვილი	

გადახურვის კვანძი

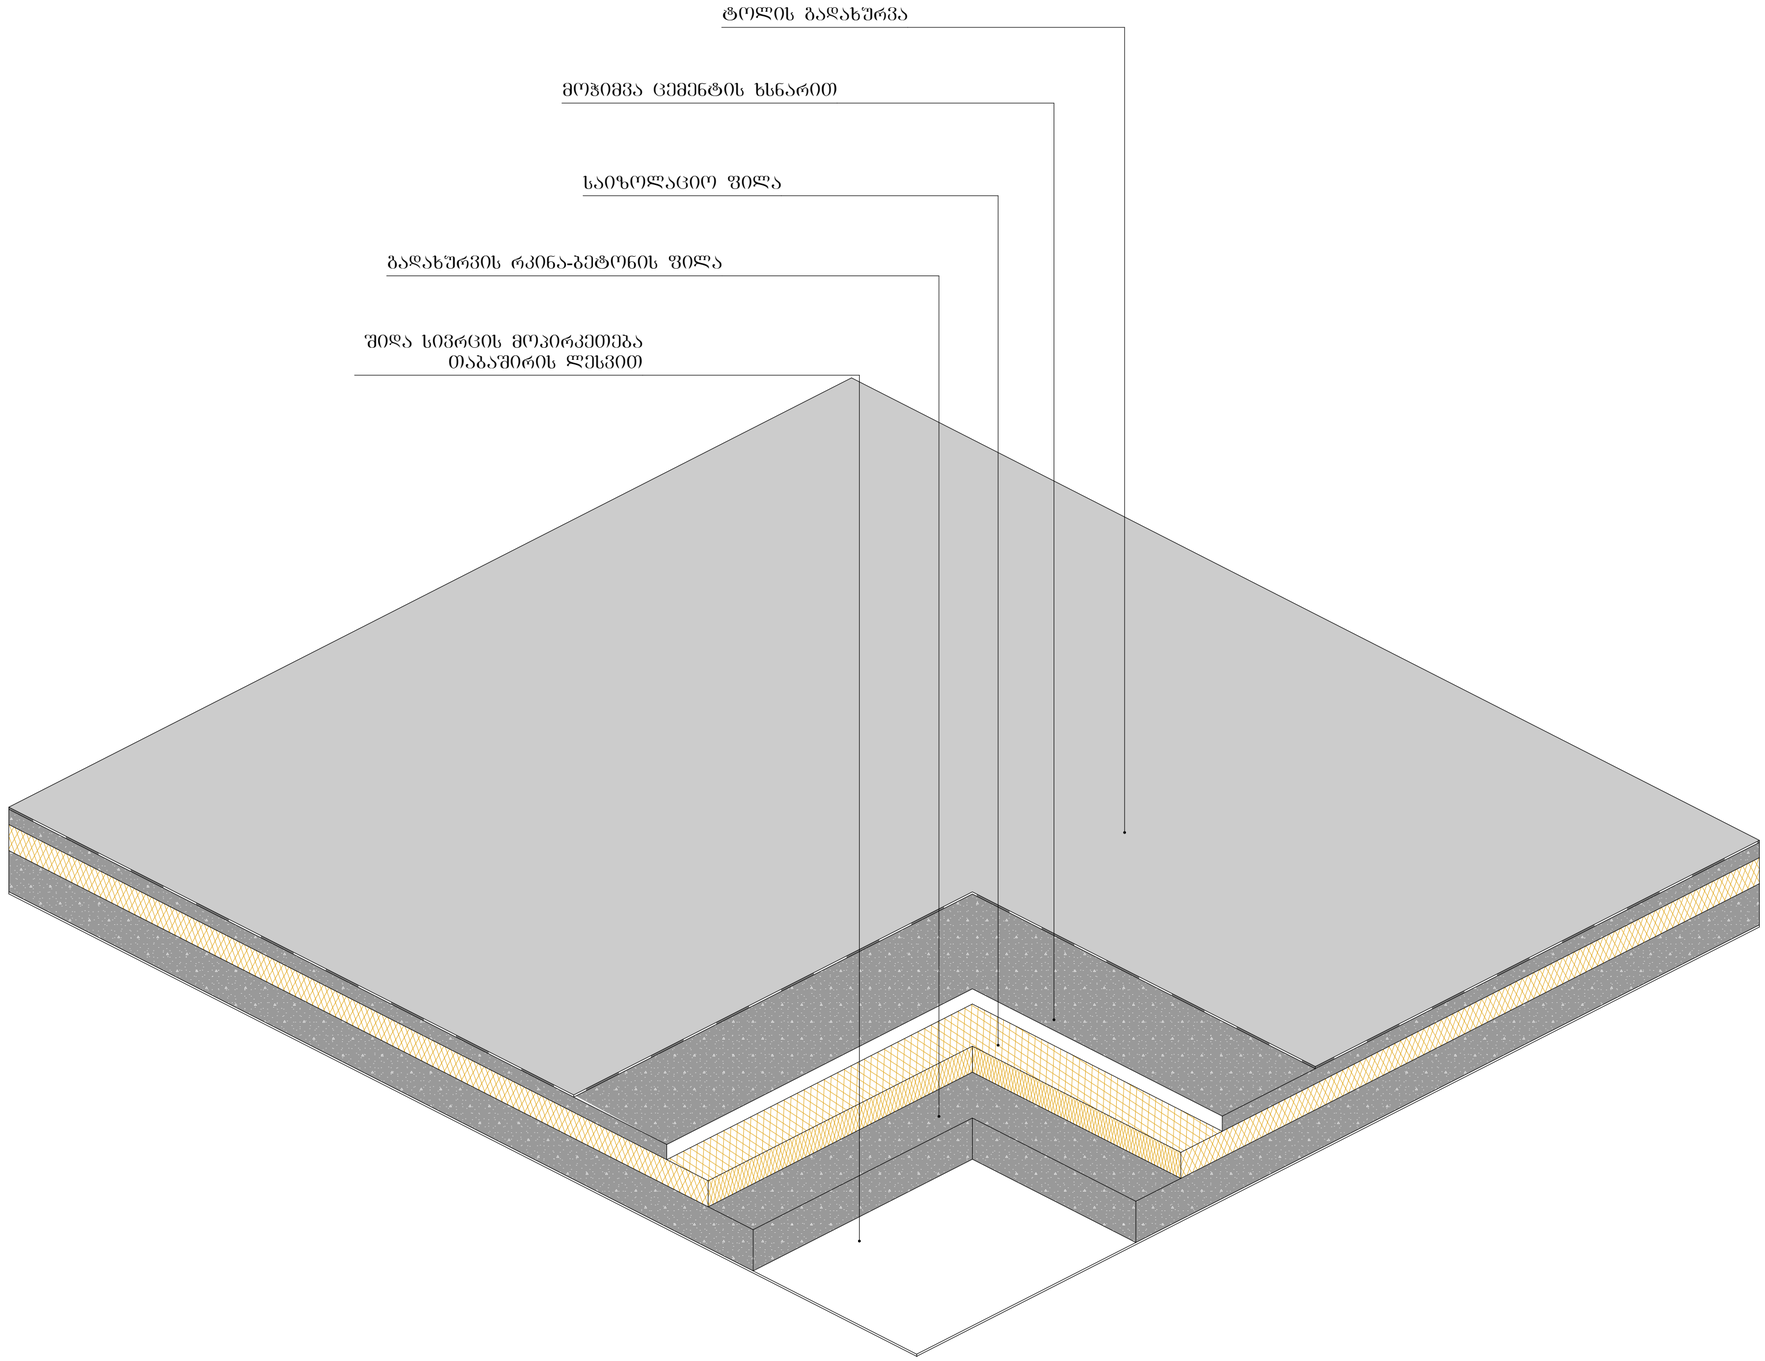

URBANICA

პროექტის სახელწოდება	ექსპლიკაცია	მასშტაბი	1:1	თანამდებობა	გვარი	ხელმოწერა
ქ.თბილისში, აკაკი ბელიაშვილის ქუჩა №133 – ის მიმდებარედ არსებული მიწის ნაკვეთის ს/კ 01.13.02.003.400		თარიღი	17.07.2020	დირექტორი	მ. მურღულია	
არქიტექტურული პროექტი		სტადია	პროექტის შეთანხმება	პროექტის ავტორი	ი. მურღულია	
		გვერდი	13		გ. ბერიშვილი	