ფასადი ღერძებში ა-ფ

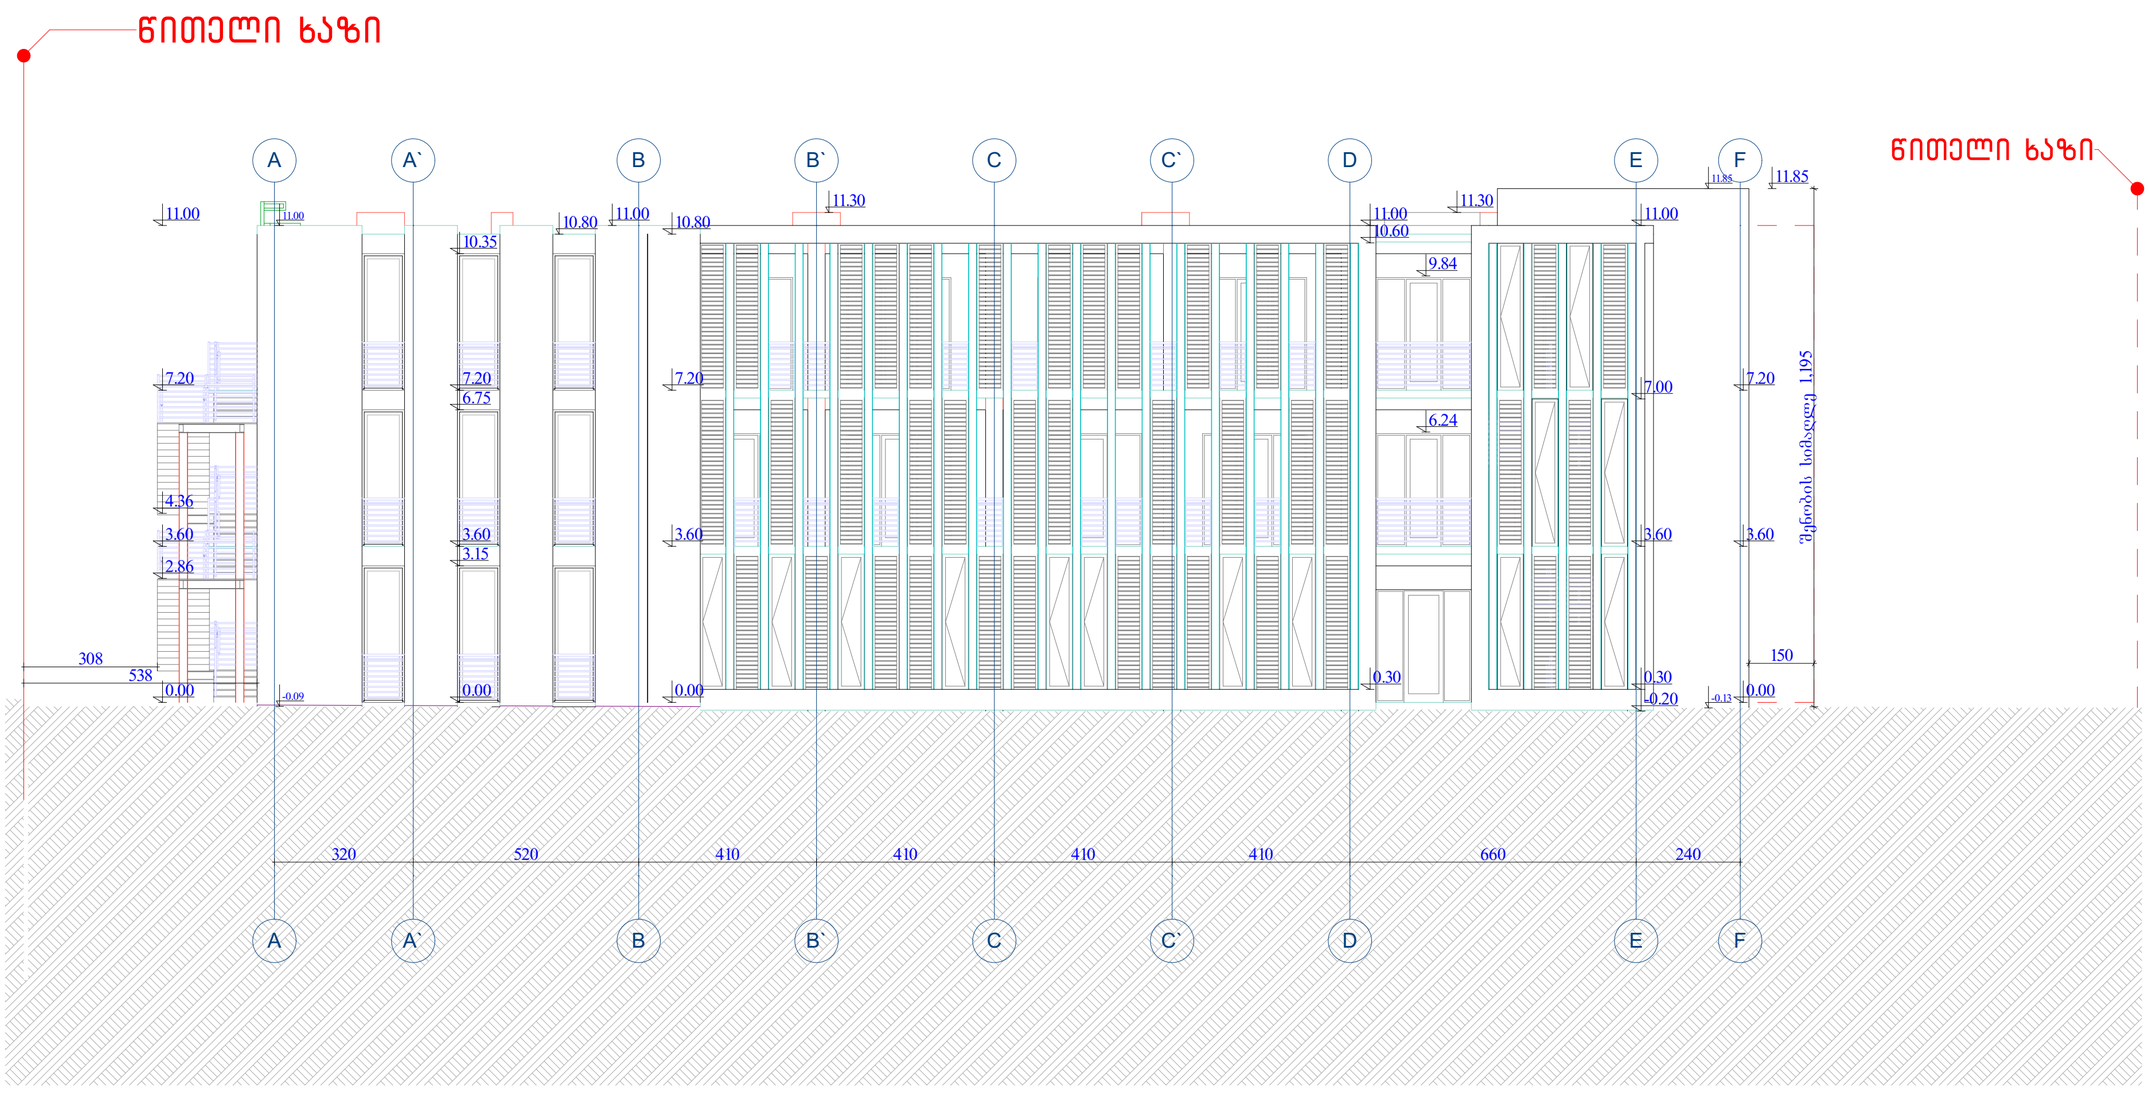

URBANICA

პროექტის სახელწოდება	ექსპლიკაცია	მასშტაბი	1:100	თანამდებობა	გვარი	ხელმოწერა
ქ.თბილისში, აკაკი ბელიაშვილის ქუჩა №133 - ის მიმდებარედ არსებული მიწის ნაკვეთის ს/კ 01.13.02.003.400		თარიღი	17.07.2020	დირექტორი	მ. მურღულია	
არქიტექტურული პროექტი		სტადია	პროექტის შეთანხმება	პროექტის ავტორი	ი. მურღულია	
		გვერდი	2		გ. ბერიშვილი	

ფასადი ღერძებში ფ-ა

წითელი ხაზი

წითელი ხაზი

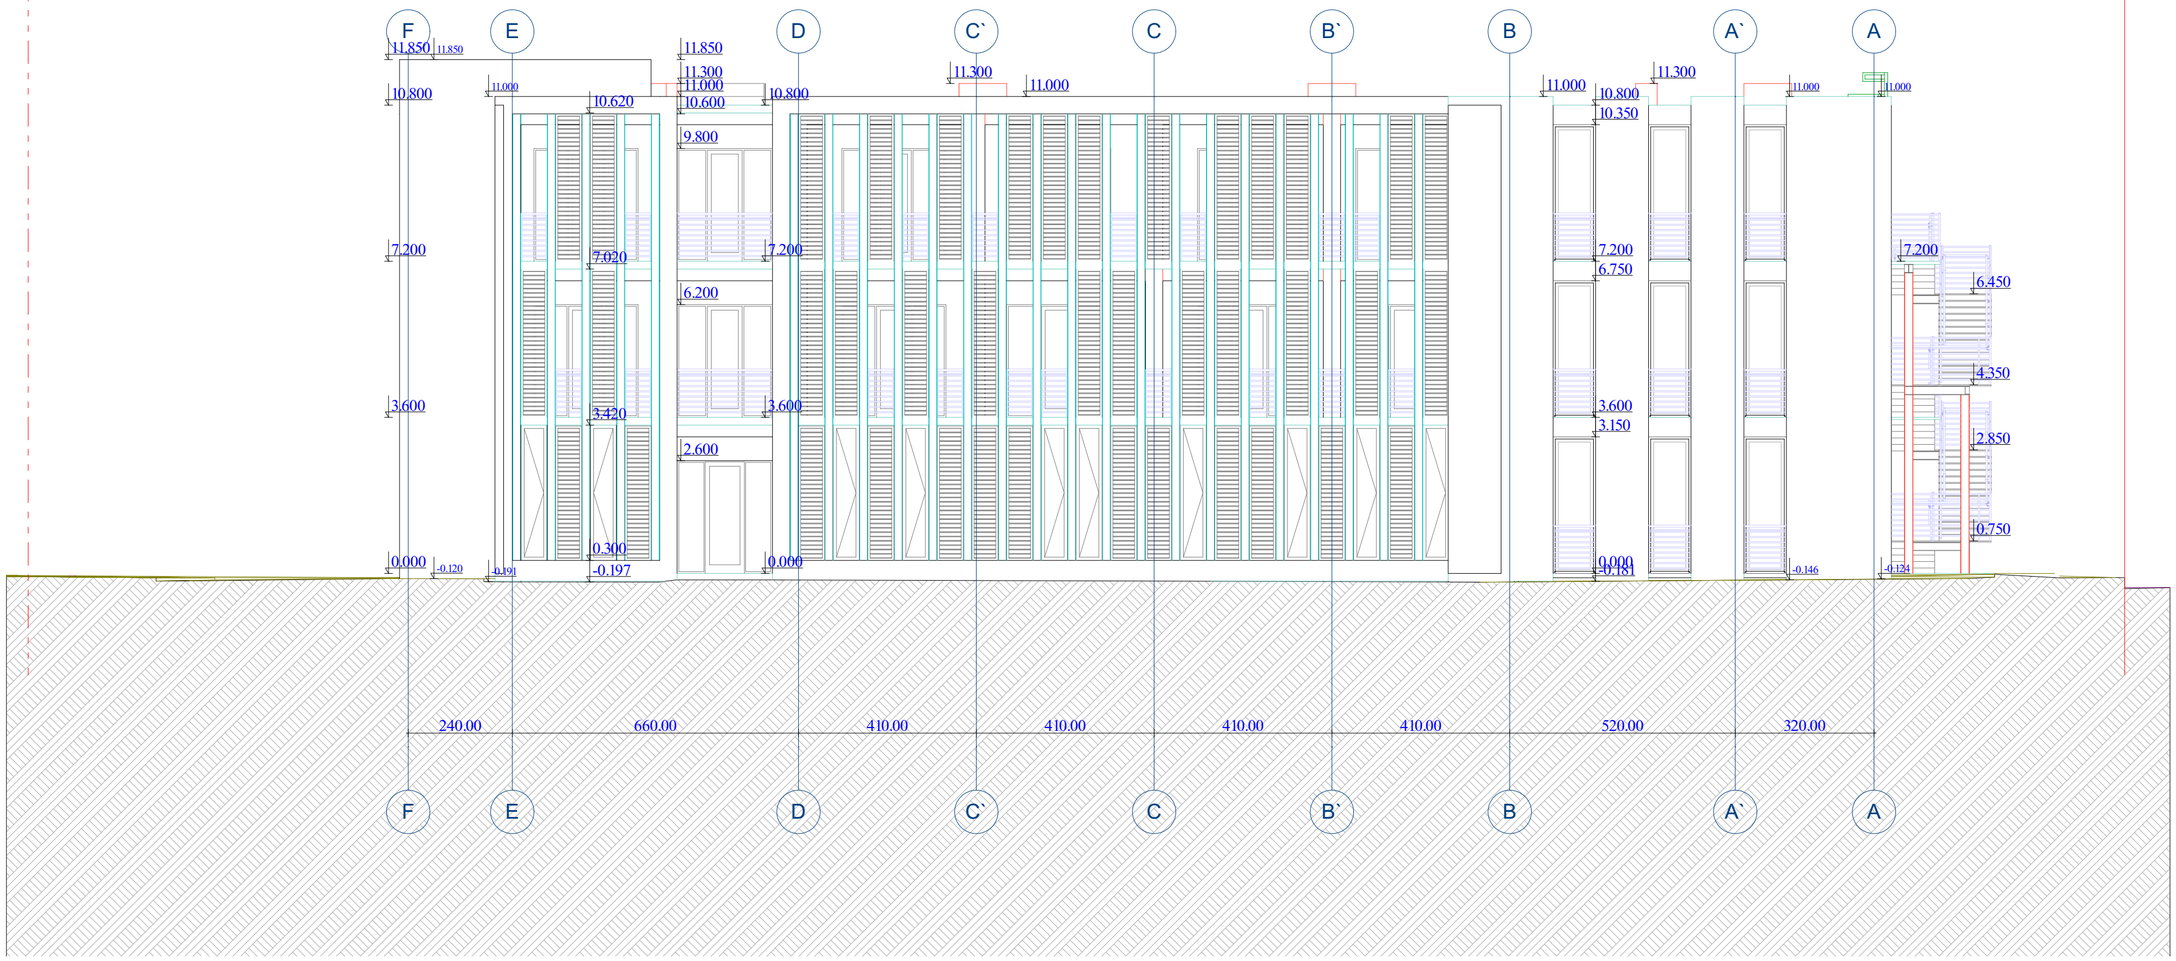

URBANICA

პროექტის სახელწოდება	ექსპლიკაცია		მასშტაბი	1:100	
ქ.თბილისში, აკაკი გელიაშვილის ქუჩა №133 – ის მიმდებარედ არსებული მიწის ნაკვეთის ს/კ 01.13.02.003.400			თარიღი	17.07.2020	
არქიტექტურული პროექტი			სტადია	პროექტის შეთანხმება	
			გვერდი	3	

თანამდებობა	გვარი	ხელმოწერა
დირექტორი	მ. მურღულია	
პროექტის ავტორი	ი. მურღულია	
	გ. ბერიშვილი	

ფასადი ღერძებში 1-10

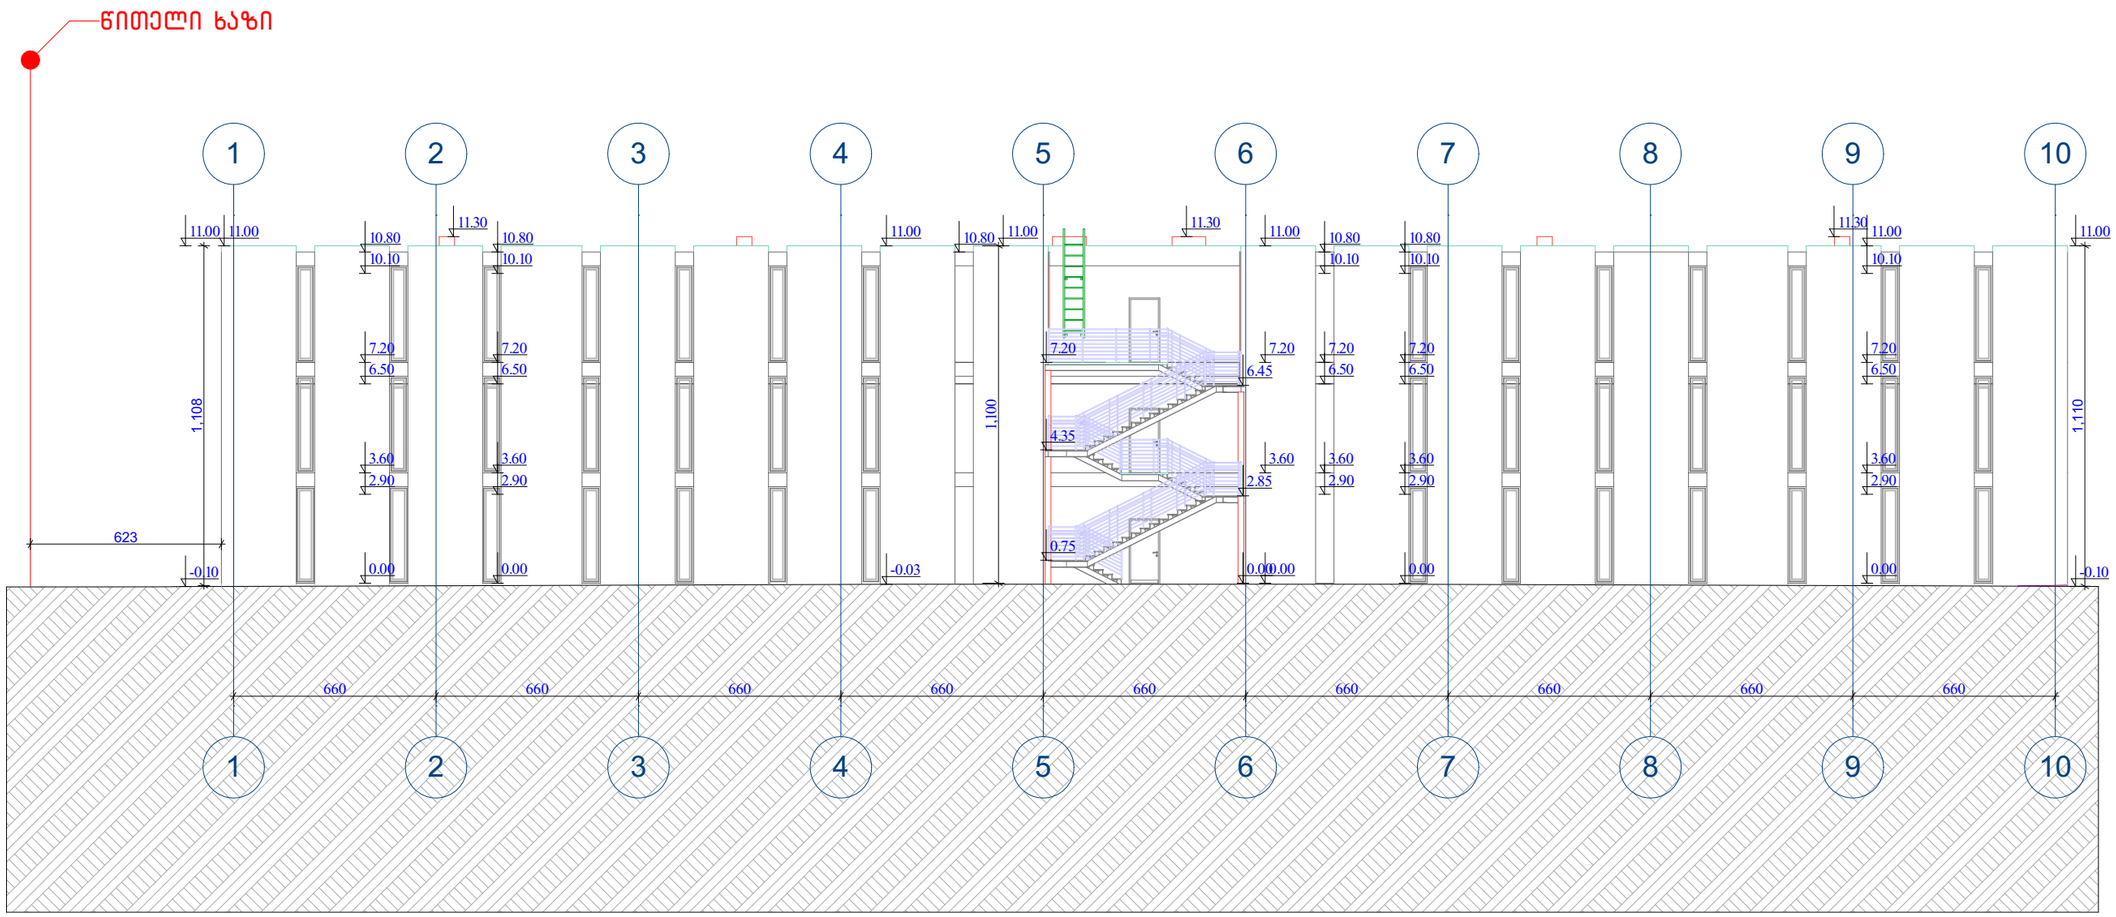

URBANICA

პროექტის სახელწოდება	ექსპლიკაცია	მასშტაბი	1:200	თანამდებობა	გვარი	ხელმოწერა
ქ.თბილისში, აკაკი ბელიაშვილის ქუჩა №133 – ის მიმდებარედ არსებული მიწის ნაკვეთის ს/კ 01.13.02.003.400		თარიღი	17.07.2020	დირექტორი	მ. მურღულია	
არქიტექტურული პროექტი		სტადია	პროექტის შეთანხმება	პროექტის ავტორი	ი. მურღულია	
		გვერდი	4		გ. ბერიშვილი	

ფასადი ღერძებში 10-1

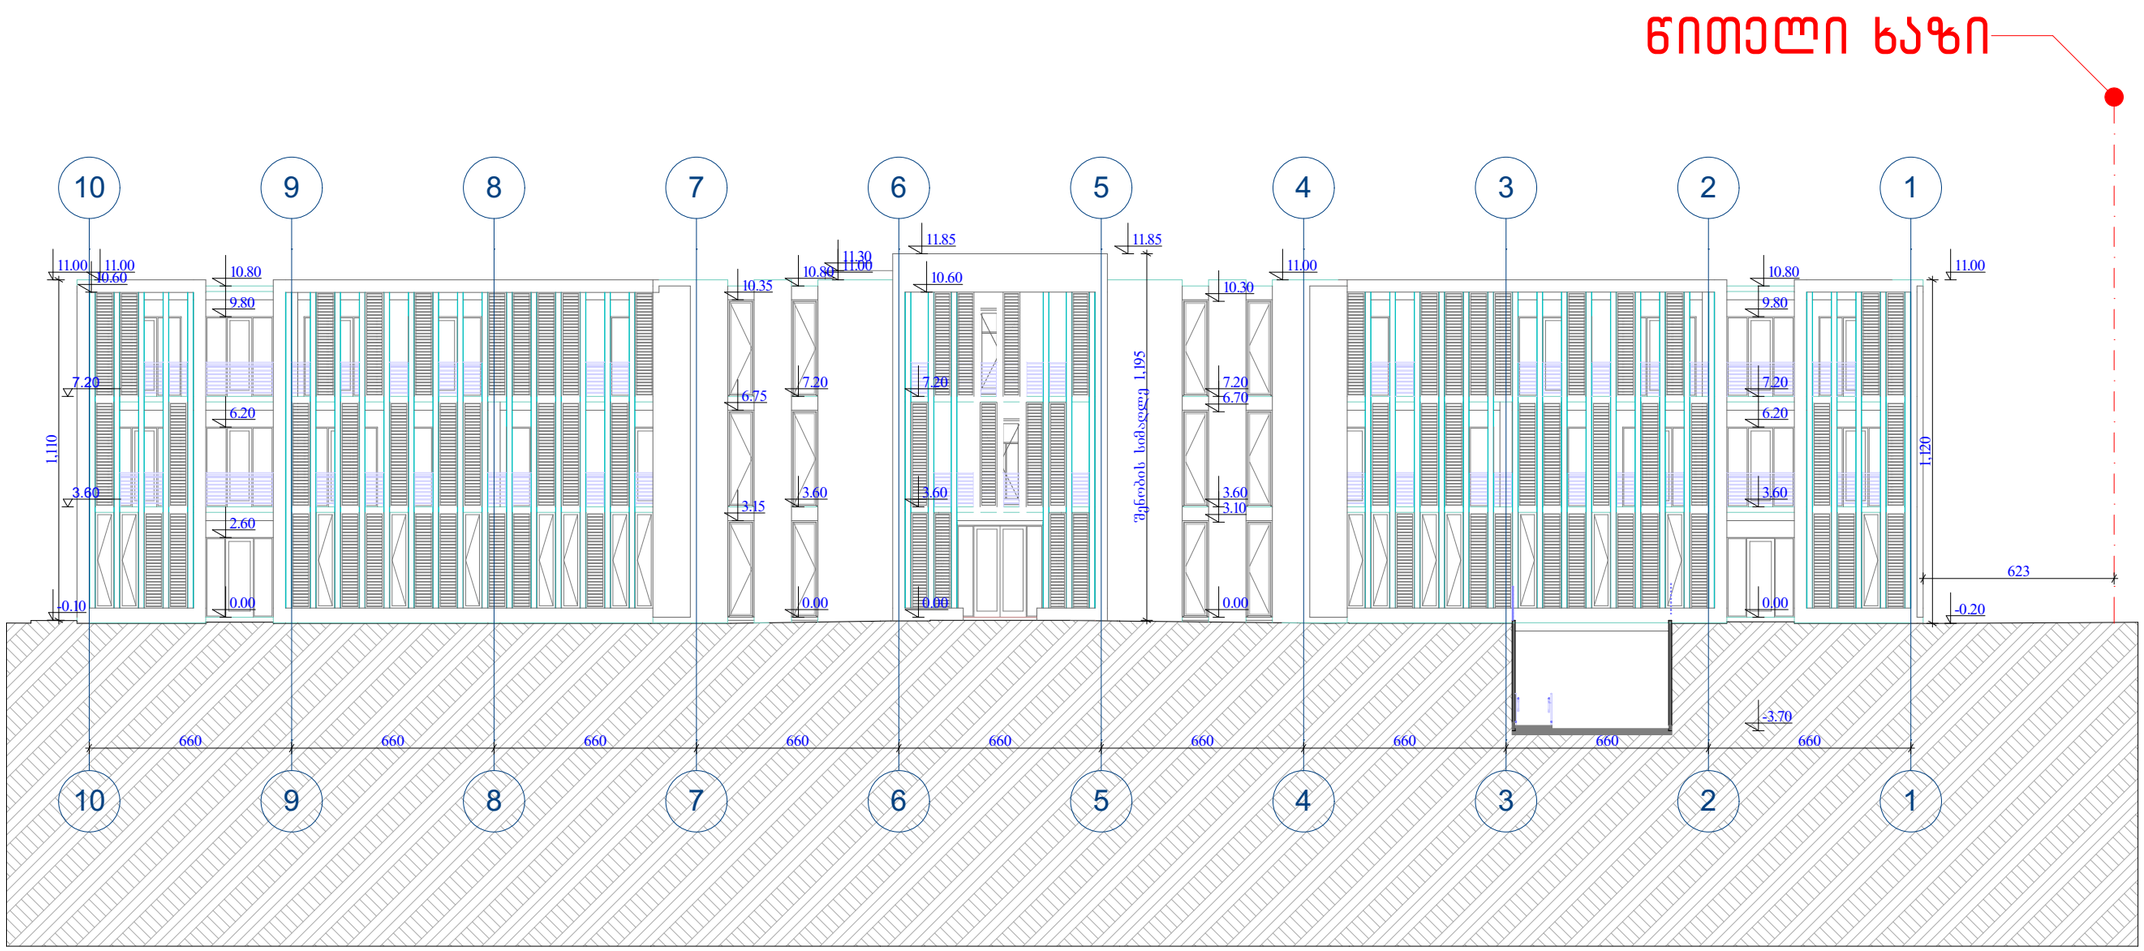

URBANICA

პროექტის სახელწოდება	ექსპლიკაცია	მასშტაბი	1:200	თანამდებობა	გვარი	ხელმოწერა
ქ.თბილისში, აკაკი ბელიაშვილის ქუჩა №133 - ის მიმდებარედ არსებული მიწის ნაკვეთის ს/კ 01.13.02.003.400		თარიღი	17.07.2020	დირექტორი	მ. მურღულია	
არქიტექტურული პროექტი		სტადია	პროექტის შეთანხმება	პროექტის ავტორი	ი. მურღულია	
		გვერდი	5		გ. ბერიშვილი	

ფასადის მოპირკეთების სპეციფიკაცია



ბეტონის მონოლითური კედელი
RAL 7047

მეტალი ცხაურა, მუქი ნაცრისფერი
RAL 7021

მეტალის მოაჯირი, მუქი ნაცრისფერი
RAL 7021

URBANICA

პროექტის სახელწოდება	ექსპლიკაცია	მასშტაბი		თანამდებობა	გვარი	ხელმოწერა
ქ.თბილისში, აკაკი ბელიაშვილის ქუჩა №133 - ის მიმდებარედ არსებული მიწის ნაკვეთის ს/კ 01.13.02.003.400		თარიღი	17.07.2020	დირექტორი	მ. მურღულია	
არქიტექტურული პროექტი		სტადია	პროექტის შეთანხმება	პროექტის ავტორი	ი. მურღულია	
		გვერდი	6		ბ. ბერიშვილი	

ფასადის მოპირკეთების სპეციფიკაცია



ბეტონის მონოლითური კედელი
RAL 7047

მეტალის მოაჯირი, მუქი ნაცრისფერი
RAL 7021

ალუმინის ფანჯარა, მუქი ნაცრისფერი
RAL 7021

URBANICA

პროექტის სახელწოდება	ექსპლიკაცია		მასშტაბი		თანამდებობა	გვარი	ხელმოწერა
ქ.თბილისში, აკაკი ბელიაშვილის ქუჩა №133 – ის მიმდებარედ არსებული მიწის ნაკვეთის ს/კ 01.13.02.003.400			თარიღი	17.07.2020	დირექტორი	მ. მურღულია	
არქიტექტურული პროექტი			სტადია	პროექტის შეთანხმება	პროექტის ავტორი	ი. მურღულია	
			გვერდი	7		ბ. ბერიშვილი	

ჟალუზისა და მოაჯირის სპეციფიკაცია

მეტალის ჟალუზი

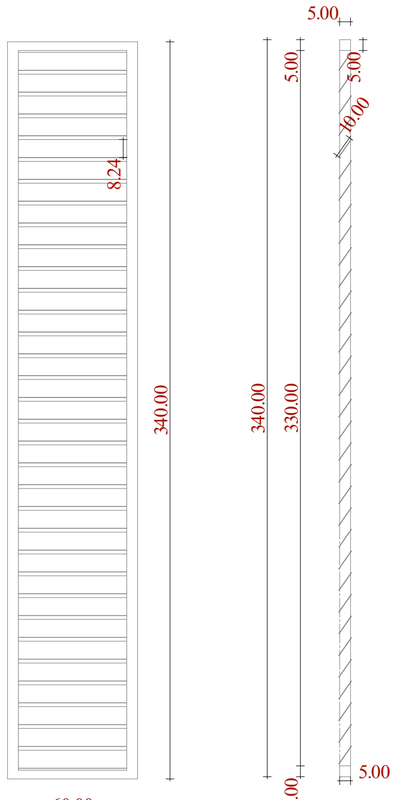

აივნის მოაჯირი, მეტალი



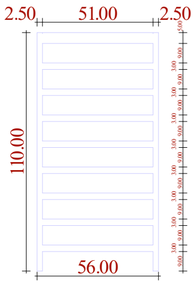



ფასადის ორტესებრა კოჭი – H = 11.60

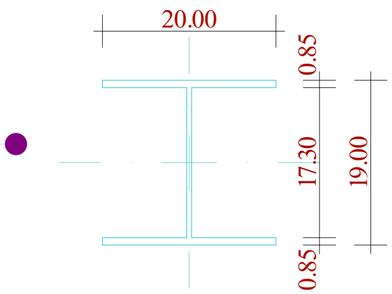



URBANICA

პროექტის სახელწოდება		მასშტაბი	1:20, 1:5	თანამდებობა	გვარი	ხელმოწერა
ქ.თბილისში, აკაკი ბელიაშვილის ქუჩა №133 – ის მიმდებარედ არსებული მიწის ნაკვეთის ს/კ 01.13.02.003.400	ექსპლიკაცია	თარიღი	17.07.2020	დირექტორი	მ. მურღულია	
არქიტექტურული პროექტი		სტადია	პროექტის შეთანხმება	პროექტის ავტორი	ი. მურღულია	
		გვერდი	8		გ. ბერიშვილი	

ფანჯრებისა და კარების სპეციფიკაცია

დასახელება	რაოდენობა	ზომები	თავისუფალი სიგანე და სიმაღლე	2D სიმბოლო	3D სიმბოლო
აივნის კარები ღერძებში 1 და 10	18	315X98	88X305		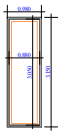
ავნის კარები მეორე და მესამე სართულზე	38	240X260	80X256	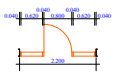	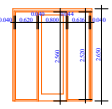
დერეფნის კარი	3	100X210	88X206	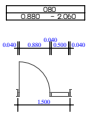	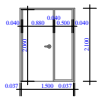
დერეფნის აივნის კარები	2	150X280	138X274	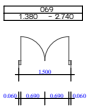	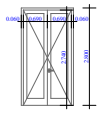
ავნის კარები მეორე და მესამე სართულზე	18	100X220	88X214		
გარე კიბესთან გასასვლელი კარები	3	100X210	88X204	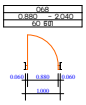	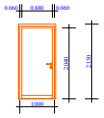
მთავარი კარი	1	280X300	168X296	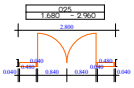	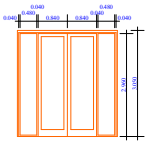
ფანჯარა ე ღერძზე	12	86X315	76X305		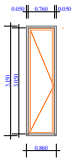
ფანჯარა ა ღერძე	42	60X315	50X305		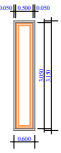
პირველი სართულის საგამოფენო სივრცის ფანჯრები ბ-ე ღერძებში	39	60X312	45X295		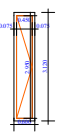
კიბის უჯრედის ფანჯარა 7 ღერზე	4	60X340	45X325		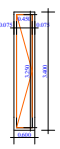

კიბის კვანძები

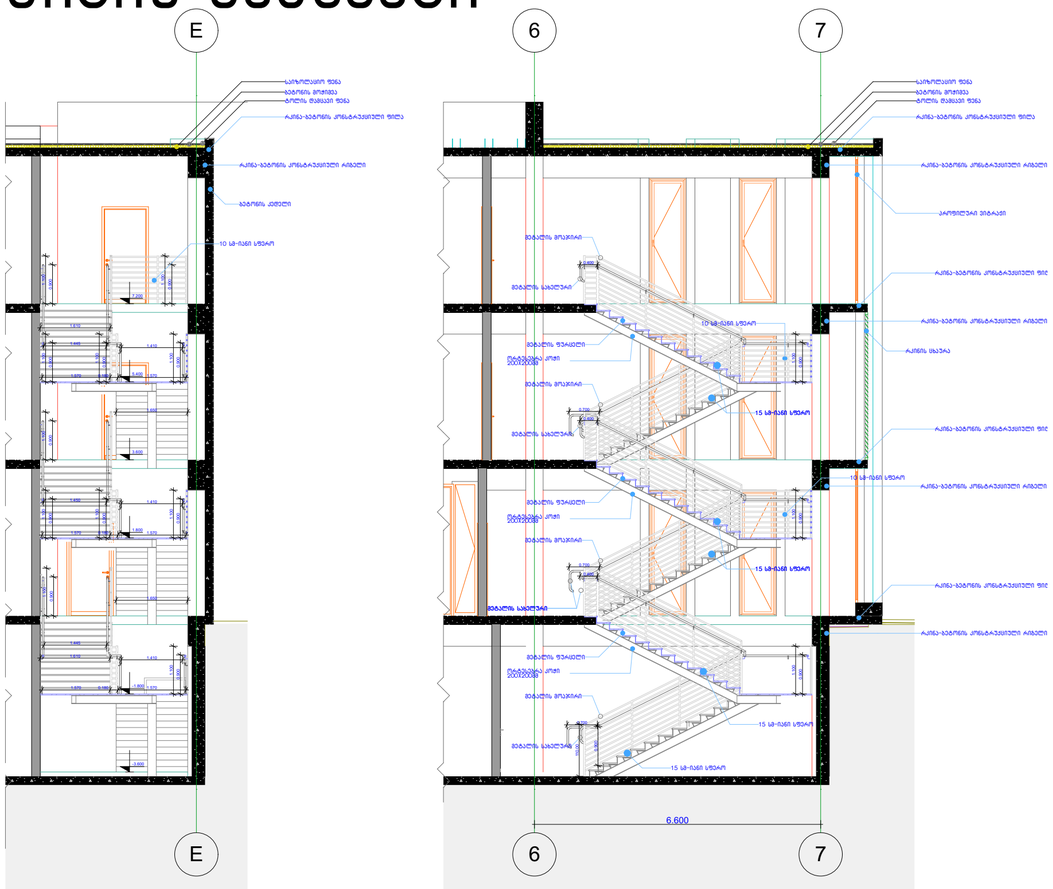

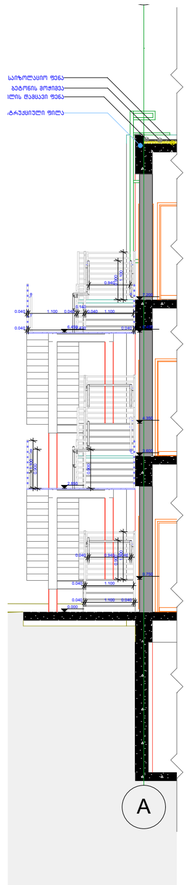

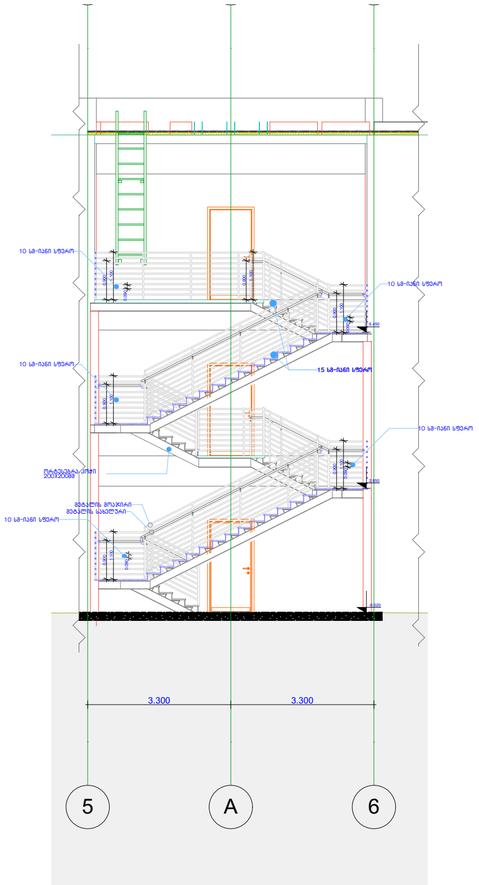

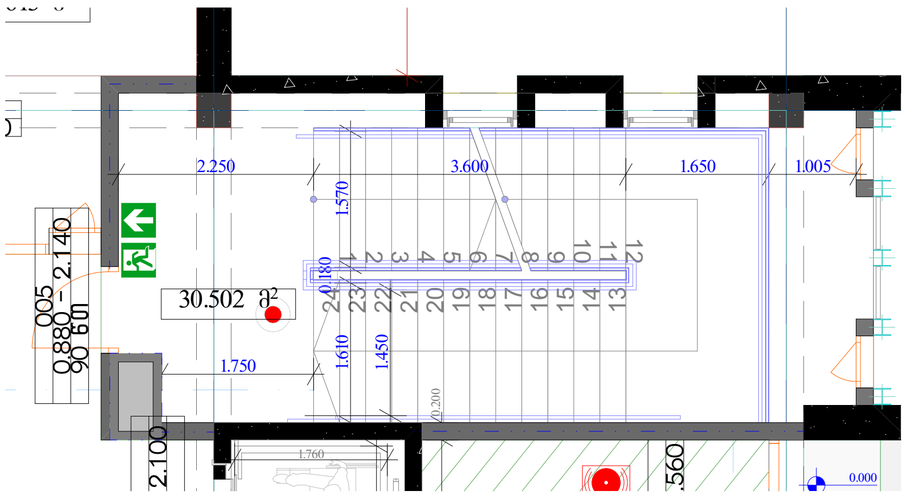

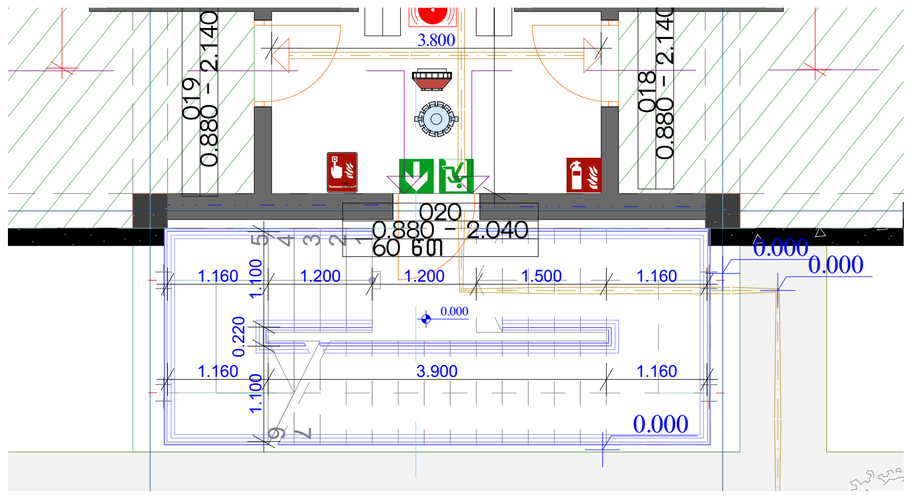

URBANICA

პროექტის სახელწოდება	ექსპლიკაცია		
ქ.თბილისში, აკაკი ბელიაშვილის ქუჩა №133 – ის მიმდებარედ არსებული მიწის ნაკვეთის ს/კ 01.13.02.003.400			
არქიტექტურული პროექტი			

მასშტაბი	1:100, 1:50	თანამდებობა	გვარი	ხელმოწერა
თარიღი	17.07.2020	დირექტორი	მ. მურღულია	
სტადია	პროექტის შეთანხმება	პროექტის ავტორი	ი. მურღულია	
გვერდი	12		გ. ბერიშვილი	

გადახურვის კვანძი

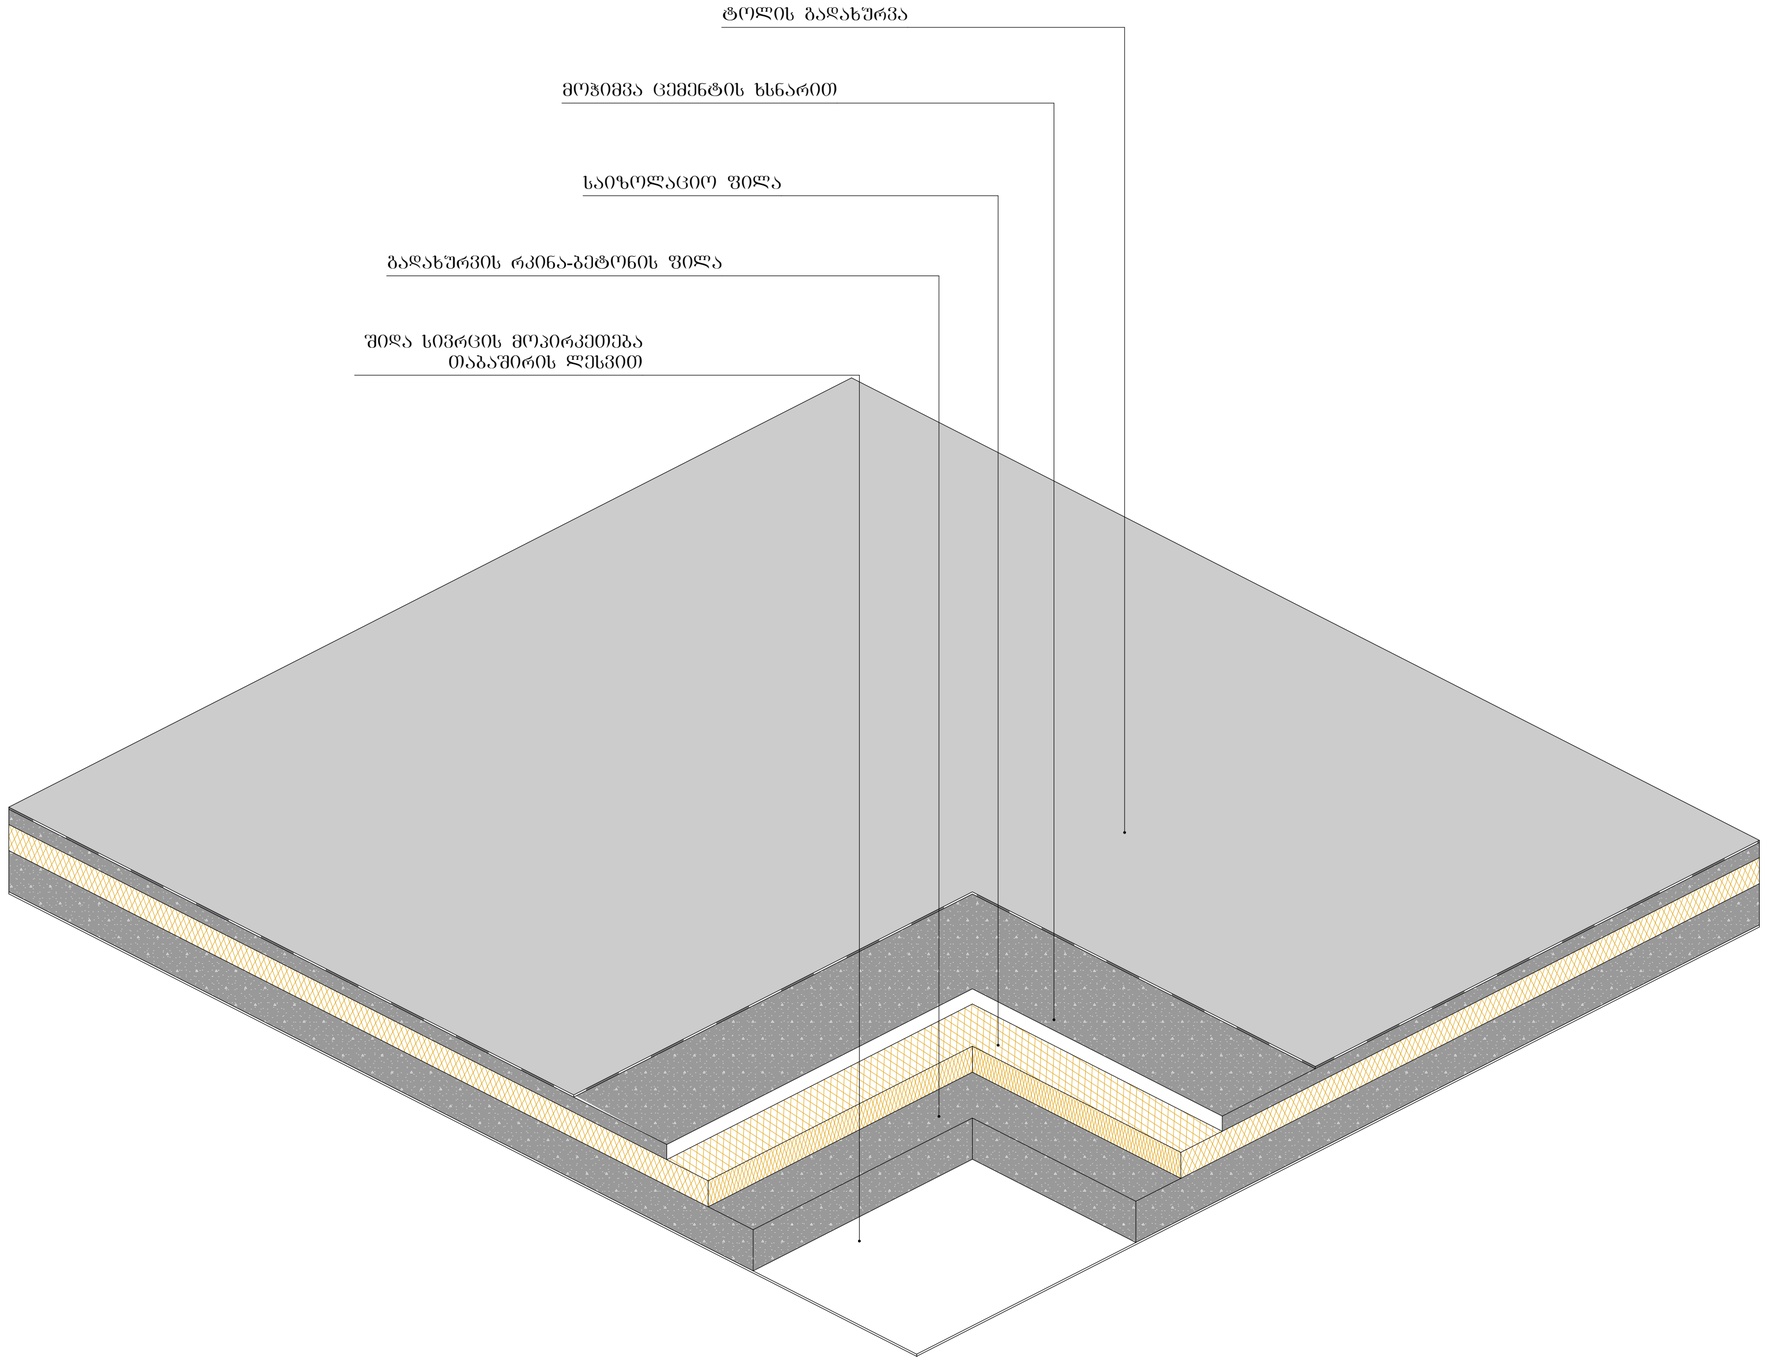

URBANICA

პროექტის სახელწოდება	ექსპლიკაცია	მასშტაბი	1:1	თანამდებობა	გვარი	ხელმოწერა
ქ.თბილისში, აკაკი ბელიაშვილის ქუჩა №133 – ის მიმდებარედ არსებული მიწის ნაკვეთის ს/კ 01.13.02.003.400		თარიღი	17.07.2020	დირექტორი	მ. მურღულია	
არქიტექტურული პროექტი		სტადია	პროექტის შეთანხმება	პროექტის ავტორი	ი. მურღულია	
		გვერდი	13		გ. ბერიშვილი	