# მიწის ნაკვეთის ტოპოგრაფიული ასომვითი ნახაზი

## სიტუაციური გეგმა



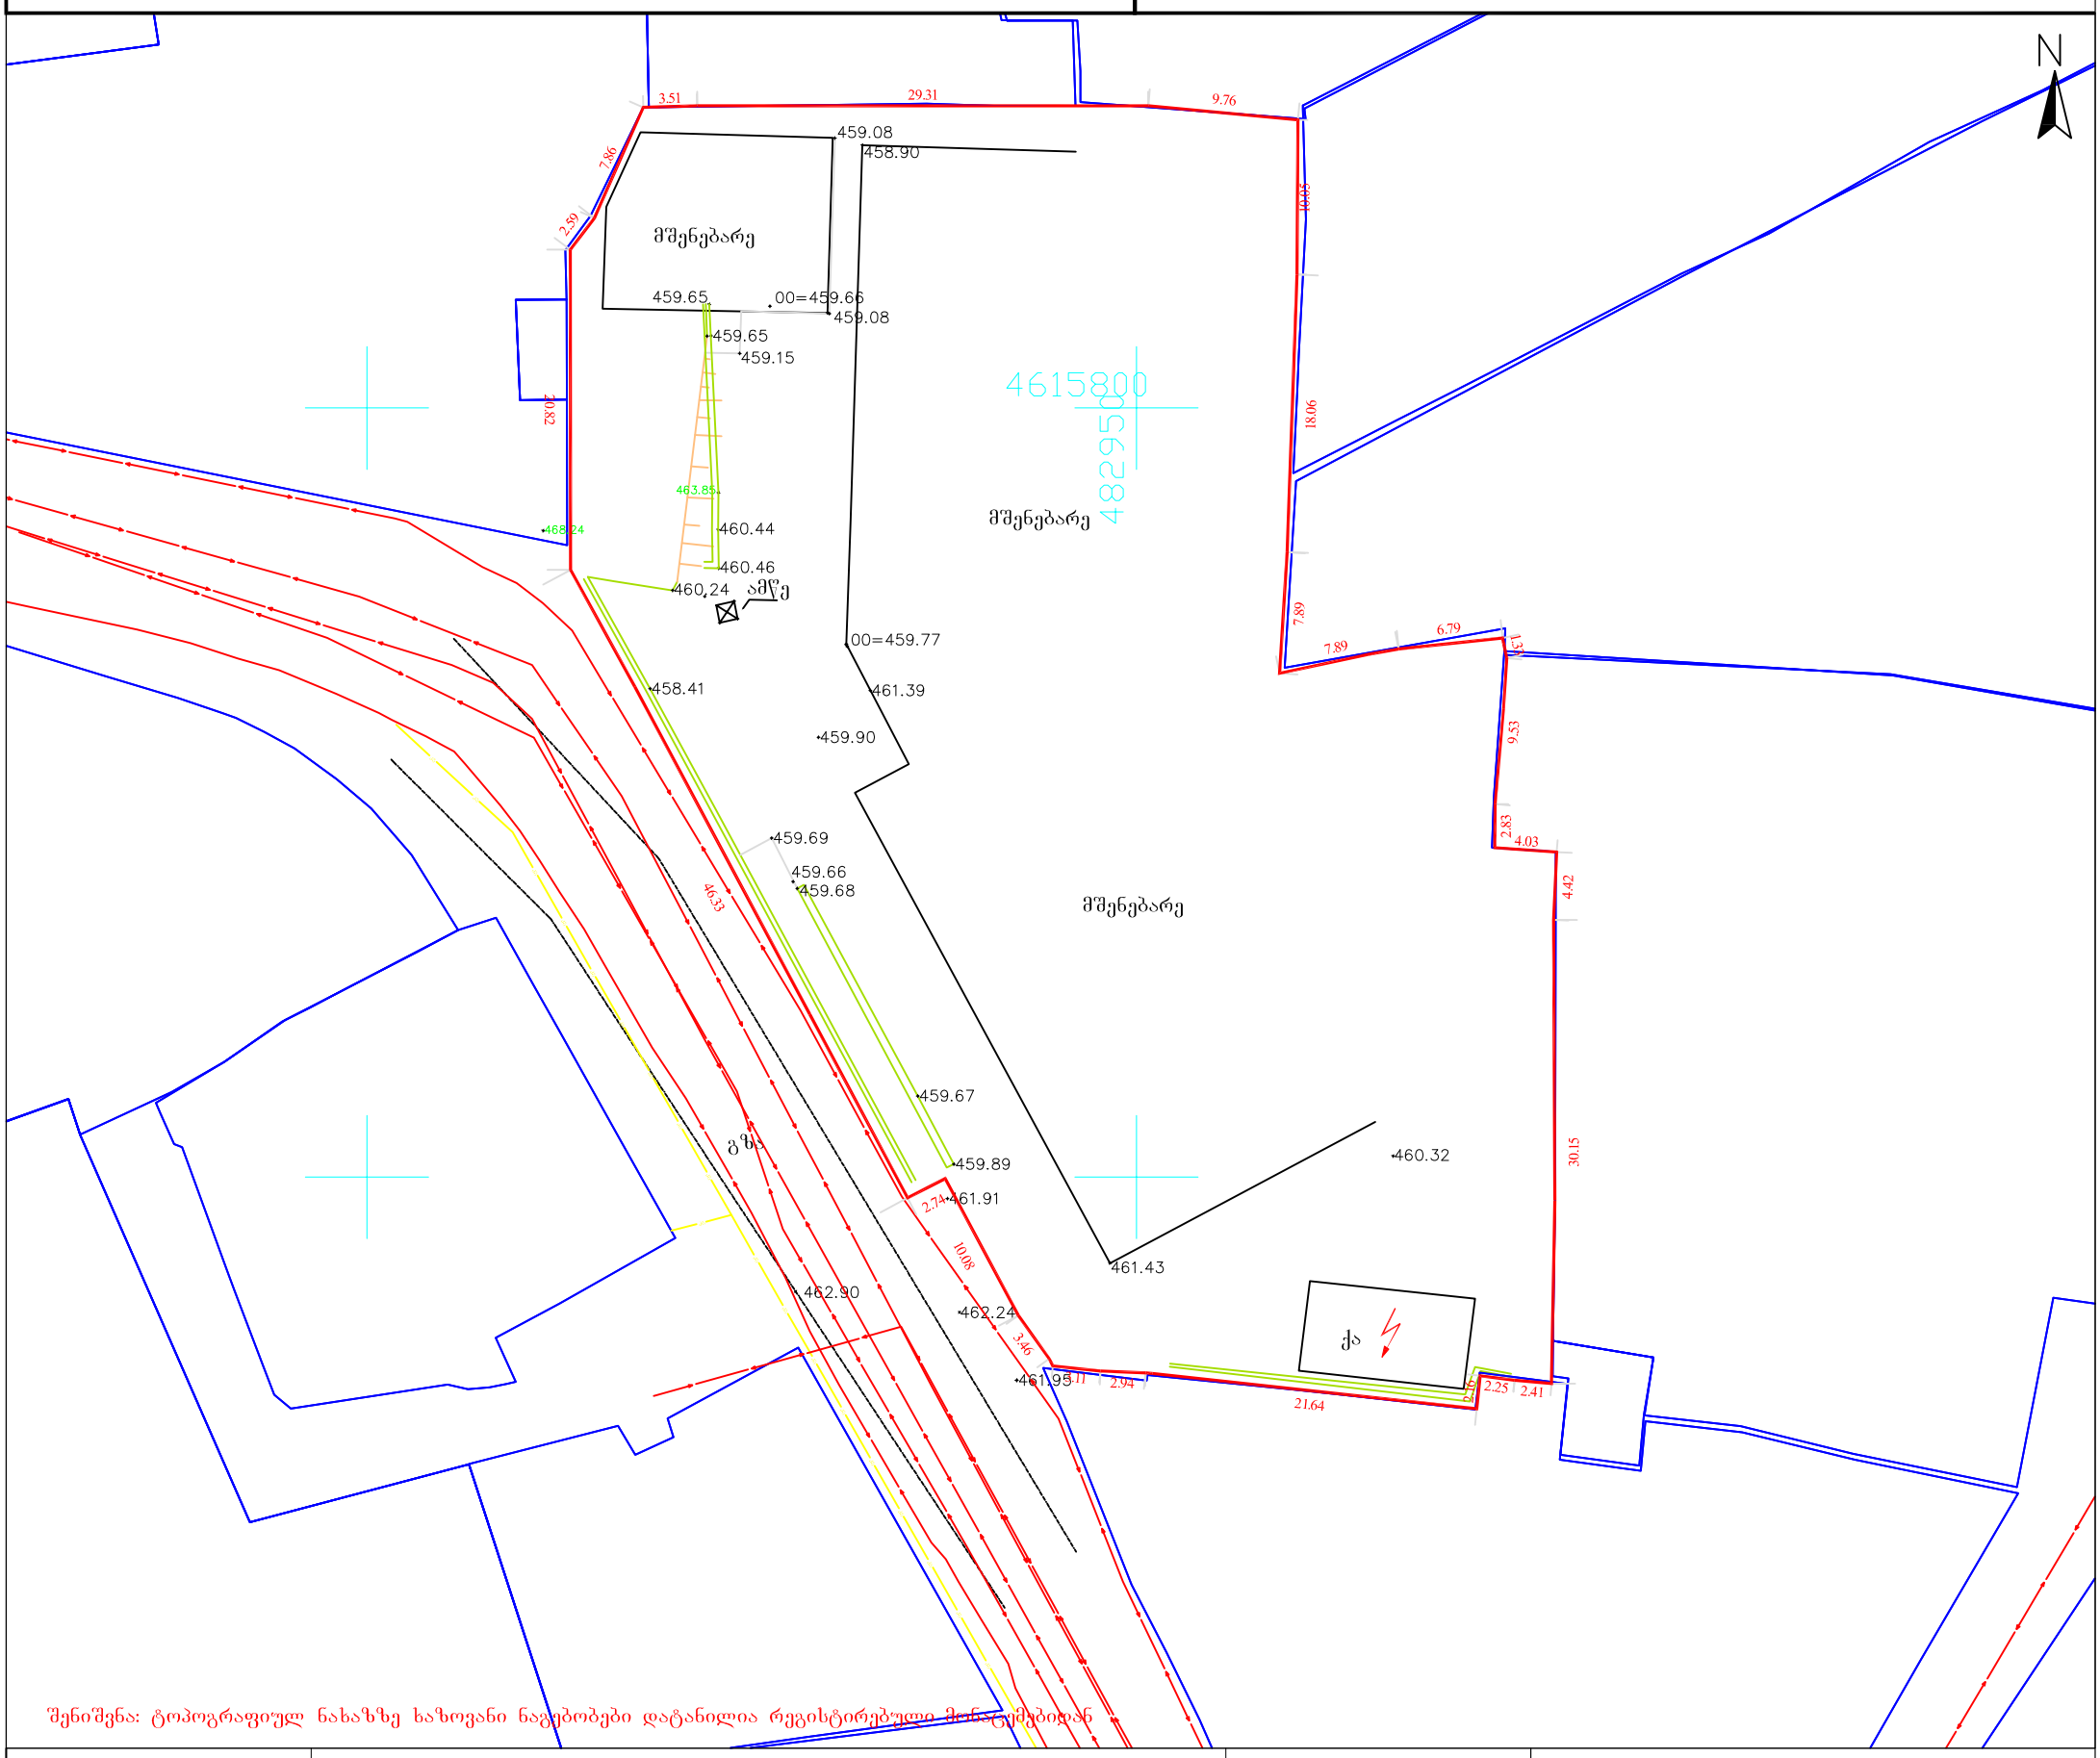


შენიშვნა: ტოპოგრაფიულ ნახაზზე ხაზოვანი ნაგებობები დატანილია რეგისტრირებული მონაცემებიდან

| პირობითი აღნიშვნები | შენიშვნა: მიწის სამუშაოები შეათანხმეთ შესაბამის კომუნიკაციის წარმომადგენლებთან | | | | პროექცია UTM 38N<br>საკოორდინატო სისტემა WGS 84 |
|---|---|---|---|---|---|
| მიწისქვეშა კომუნიკაციები | ნაკვეთის საზღვარი | ბუჩქი | ცოცხალი ღობე | ღობე | |
| კანალიზაცია | შენობა | გაზონი | ხეების რიგი | ბორდიური | |
| დენის კაბელი | არკა | სამეთვალყურეო ჭები | ტრანსფორმატორი | ბეტონი | |
| გაზის მილი | ფარდული | ძეგლი | რადიო ან ტელე ანძა | კედელი | |
| წყლის მილი | კიბე | შადრევანი | ლამპიონები | საყრდენი კედელი | |
| კავშირგაბმულობა | ფოთლოვანი ხე | ონკანი | ელექტრო ბოძი | ბილიკი | |
| | წიწვოვანი ხე | წყარო ან ჭა | რკინიგზა | გზის კონტური | |
| | ხეხილის ხე | ბენზინგასამართი სადგური | იზოჰიფსი | ფლატე | |
| | პალმა | მაღალი ძაბვის გადამცემი | მთავარი იზოჰიფსი | წყლის კონტური | |


ი/მ „ ლევან ჩიტაიშვილი„ ს/კ 53001014065

თბილისი, აწყურის ქუჩა №30

მობ: +995 598-18-04-18

trimblem3@gmail.com


| | | |
|---|---|---|
| აზომა | | ლ. ჩიტაიშვილი |
| კომპ. უზრუნველყოფა | | ლ. ჩიტაიშვილი |
| დამკვეთი | | |
| მისამართი | ქალაქი თბილისი, ქუჩა ჭონქაძე №21<br>ს/კ. 01.15.05.061.017 | |
| | მაშტაბი 1:500 | 08.11.2020 |

საკადასტრო წითელი ხაზი

ბენერატორი

კერიმეტრზე მოსაწყობი რკინა-ბეტონის ღობე სიმაღლით 2200მმ

სახანძრო კიბერანტი

სახანძრო ჰიდრანტი

თარგულად დაფიქსირებული ბრაზინის ფილა 600*300მმ

მოძრავი ელექტრული ბარიერი, მოწყობილი ბრაზინში.

ქვაფენილი

ქ. დანიელ ჭონქაძის ქუჩა

ნაგებობა სასტუმრო "ასტორია"



006 მიწის ნაკვეთის გეგმა

მ. 1:500

| | |
|---|---|
| | A-3 |
| | A-006 |
| ობიექტის დასახელება: | |
| | ქალაქი თბილისი, ჭონქაძის ქუჩა №21, 129 ნოემბრიანი სასტუმროს მუშა პროექტი |
| ნახაზი: | |
| | მიწის ნაკვეთის გეგმა |
| დამკვეთი | |
| | შპს "ასტორია" |
| შემსრულებელი | |
| | შპს "ნს სტუდიო" |
| შენიშვნა/ექსპლიკაცია | |

ბეტონის საფარი მოსაჭრელი ზეძელებით

მწვანე საფარი

თარგულად დაფიქსირებული ბრაზინის ფილა 600*300მმ

პროექტი № 04.18

შეასრულა: ნ.ჭანტურია

შეასრულა: ვ.ცხოვრებაშვილი

შეასრულა: ა.შარიფაშვილი

შეამოწმა: ლ.ჩაბანავა

საავტორო უფლებები: შპს ნს სტუდიო

შპს ნს სტუდიო
0179 თბილისი ჯავშავაძის №34
ტელ: 593 27 88 58
E-mail: info@nsstudio.ge

| | | |
|---|---|---|
| | 1:200 | თარიღი: 08.08.2018 |