A-3

A-006

ობიექტის დასახელება:

ქალაქი თბილისი, ჭონქაძის ქუჩა №21, 129 ნოემბრიანი სასტუმროს მუშა პროექტი

ნახაზი:

მიწის ნაკვეთის გეგმა სხივი

დამკვეთი

შპს "ასტორია"

შემსრულებელი

შპს "ნს სტუდიო"

შენიშვნა/ექსპლიკაცია

- ბეტონის საფარი მოსაწყობი ზედაპირით
- მწვანე საფარი
- მოსაწყობად დამუშავებული გარანტის ფილა 600*3000

პროექტი № 04.18

შეასრულა: ნ.ჭანტურია

შეასრულა: ვ.ცხოვრებაშვილი

შეასრულა: ა.შარიფაშვილი

შეამოწმა: ლ.ჩაბანავა

საავტორო უფლებები: შპს ნს სტუდიო

შპს ნს სტუდიო
0179 თბილისი გავლკავაძის №34
ტელ: 593 27 88 58
E-mail: info@nsstudio.ge

1:200

თარიღი: 08.08.2018

006 მიწის ნაკვეთის გეგმა


მ. 1:500

H=L/Y
L=20000
y=0.4
h=50000

H=L/Y
L=12352
y=0.4
h=30880

საკადასტრო საზღვარი

საკადასტრო საზღვარი

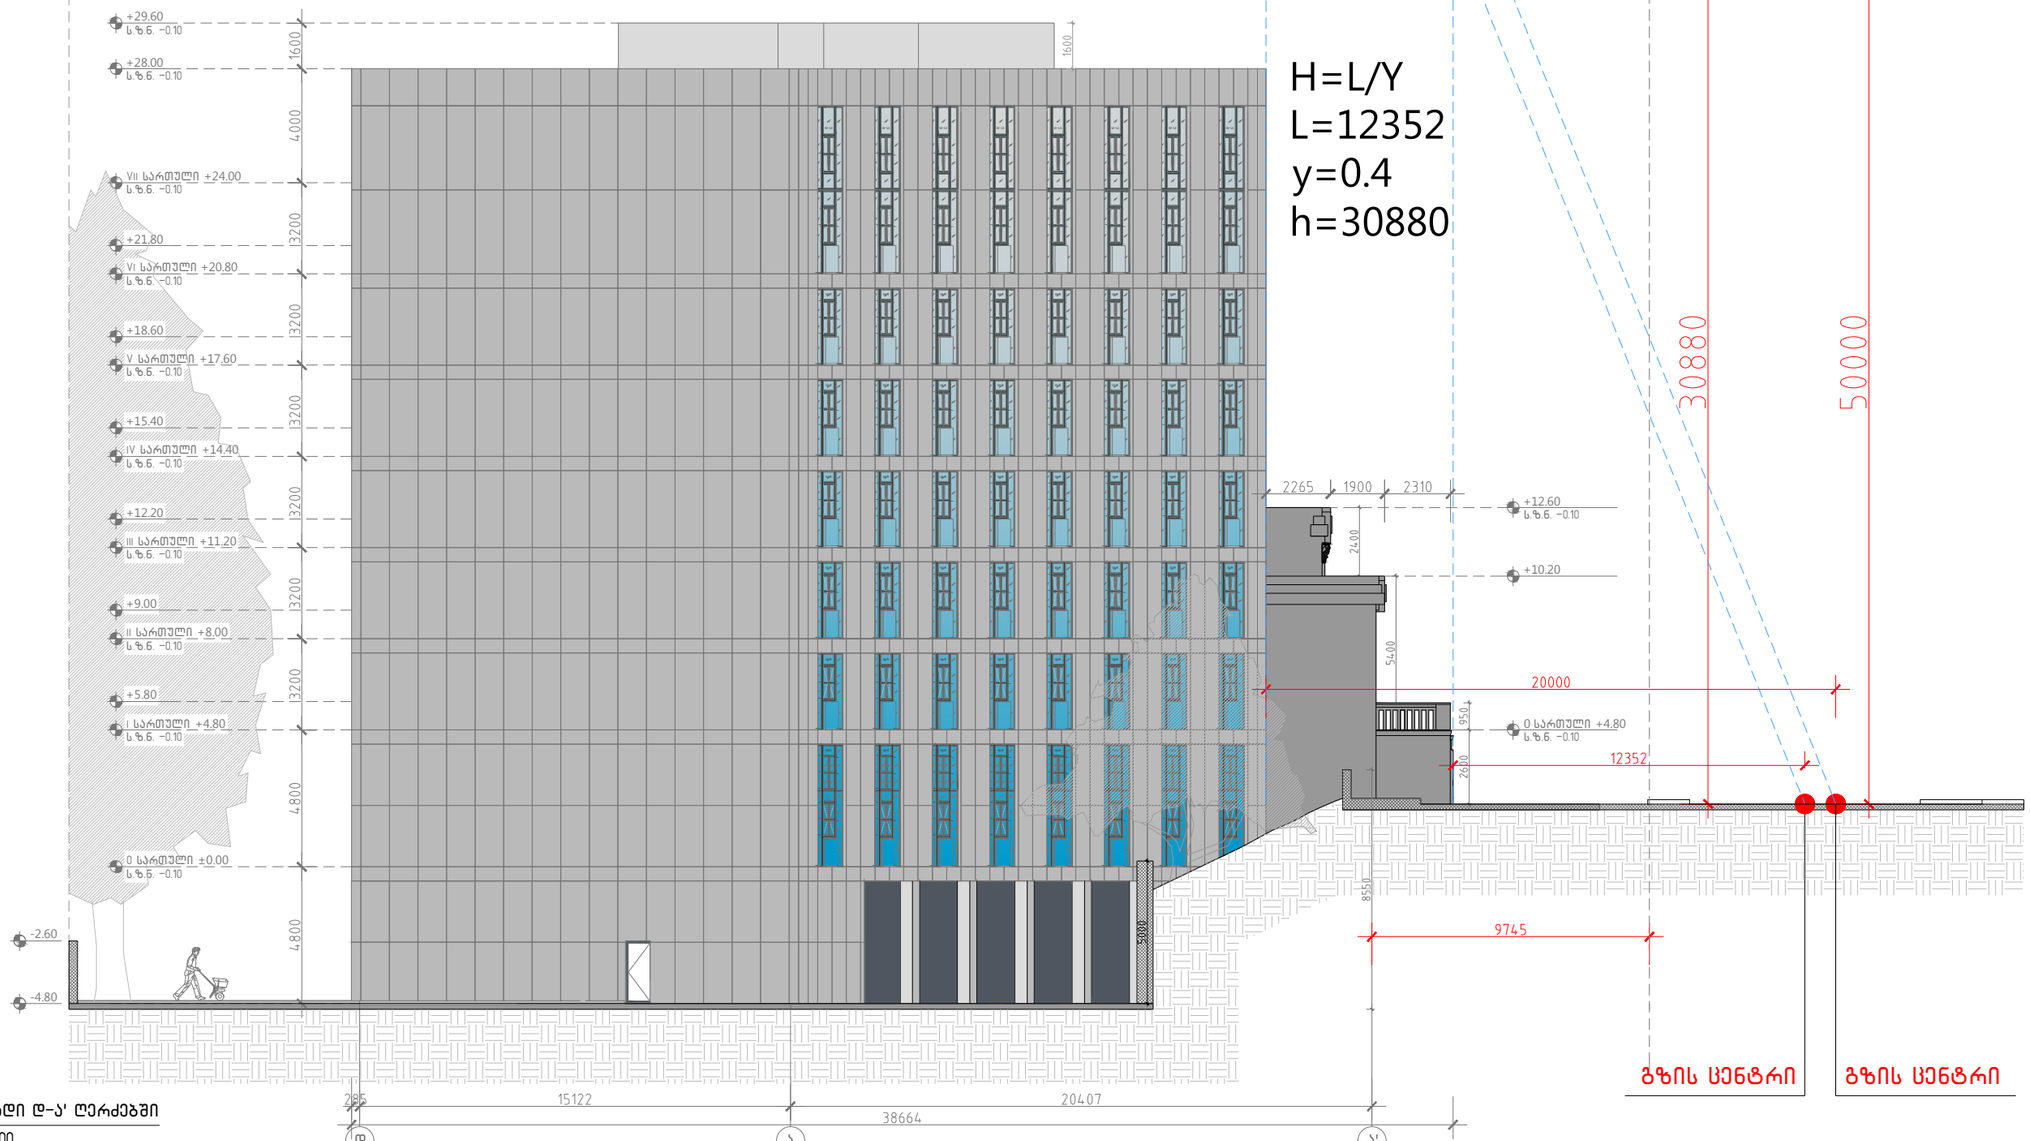

404 ფასადი დ-ა' ღერძებში
მ. 1:100

A-3
A-403
ობიექტის დასახელება:
ქალაქი თბილისი, ჭონქაძის ქუჩა №21, 129 ნოემბრიანი სასტუმროს მუშა პროექტი
ნახაზი:
ფასადი დ-ა' ღერძებში
დამკვეთი
შპს "ასტორია"
შემსრულებელი
შპს "ნს სტუდიო"
შენიშვნა
სქემატური გეგმა

პროექტი № 04.18
შეასრულა: ნ.ჭანტურია
შეასრულა: ვ.ცხოვრებაშვილი
შეასრულა: ა.შარიფაშვილი
შეამოწმა: ლ.ჩაბანავა
საავტორო უფლებები: შპს ნს სტუდიო

შპს ნს სტუდიო
0179 თბილისი ჭავჭავაძის №34
ტელ: 593 27 88 58
E-mail: info@nsstudio.ge

1:100	თარიღი: 08.08.2018