ფასადი 8 - 1 მ. 1:100

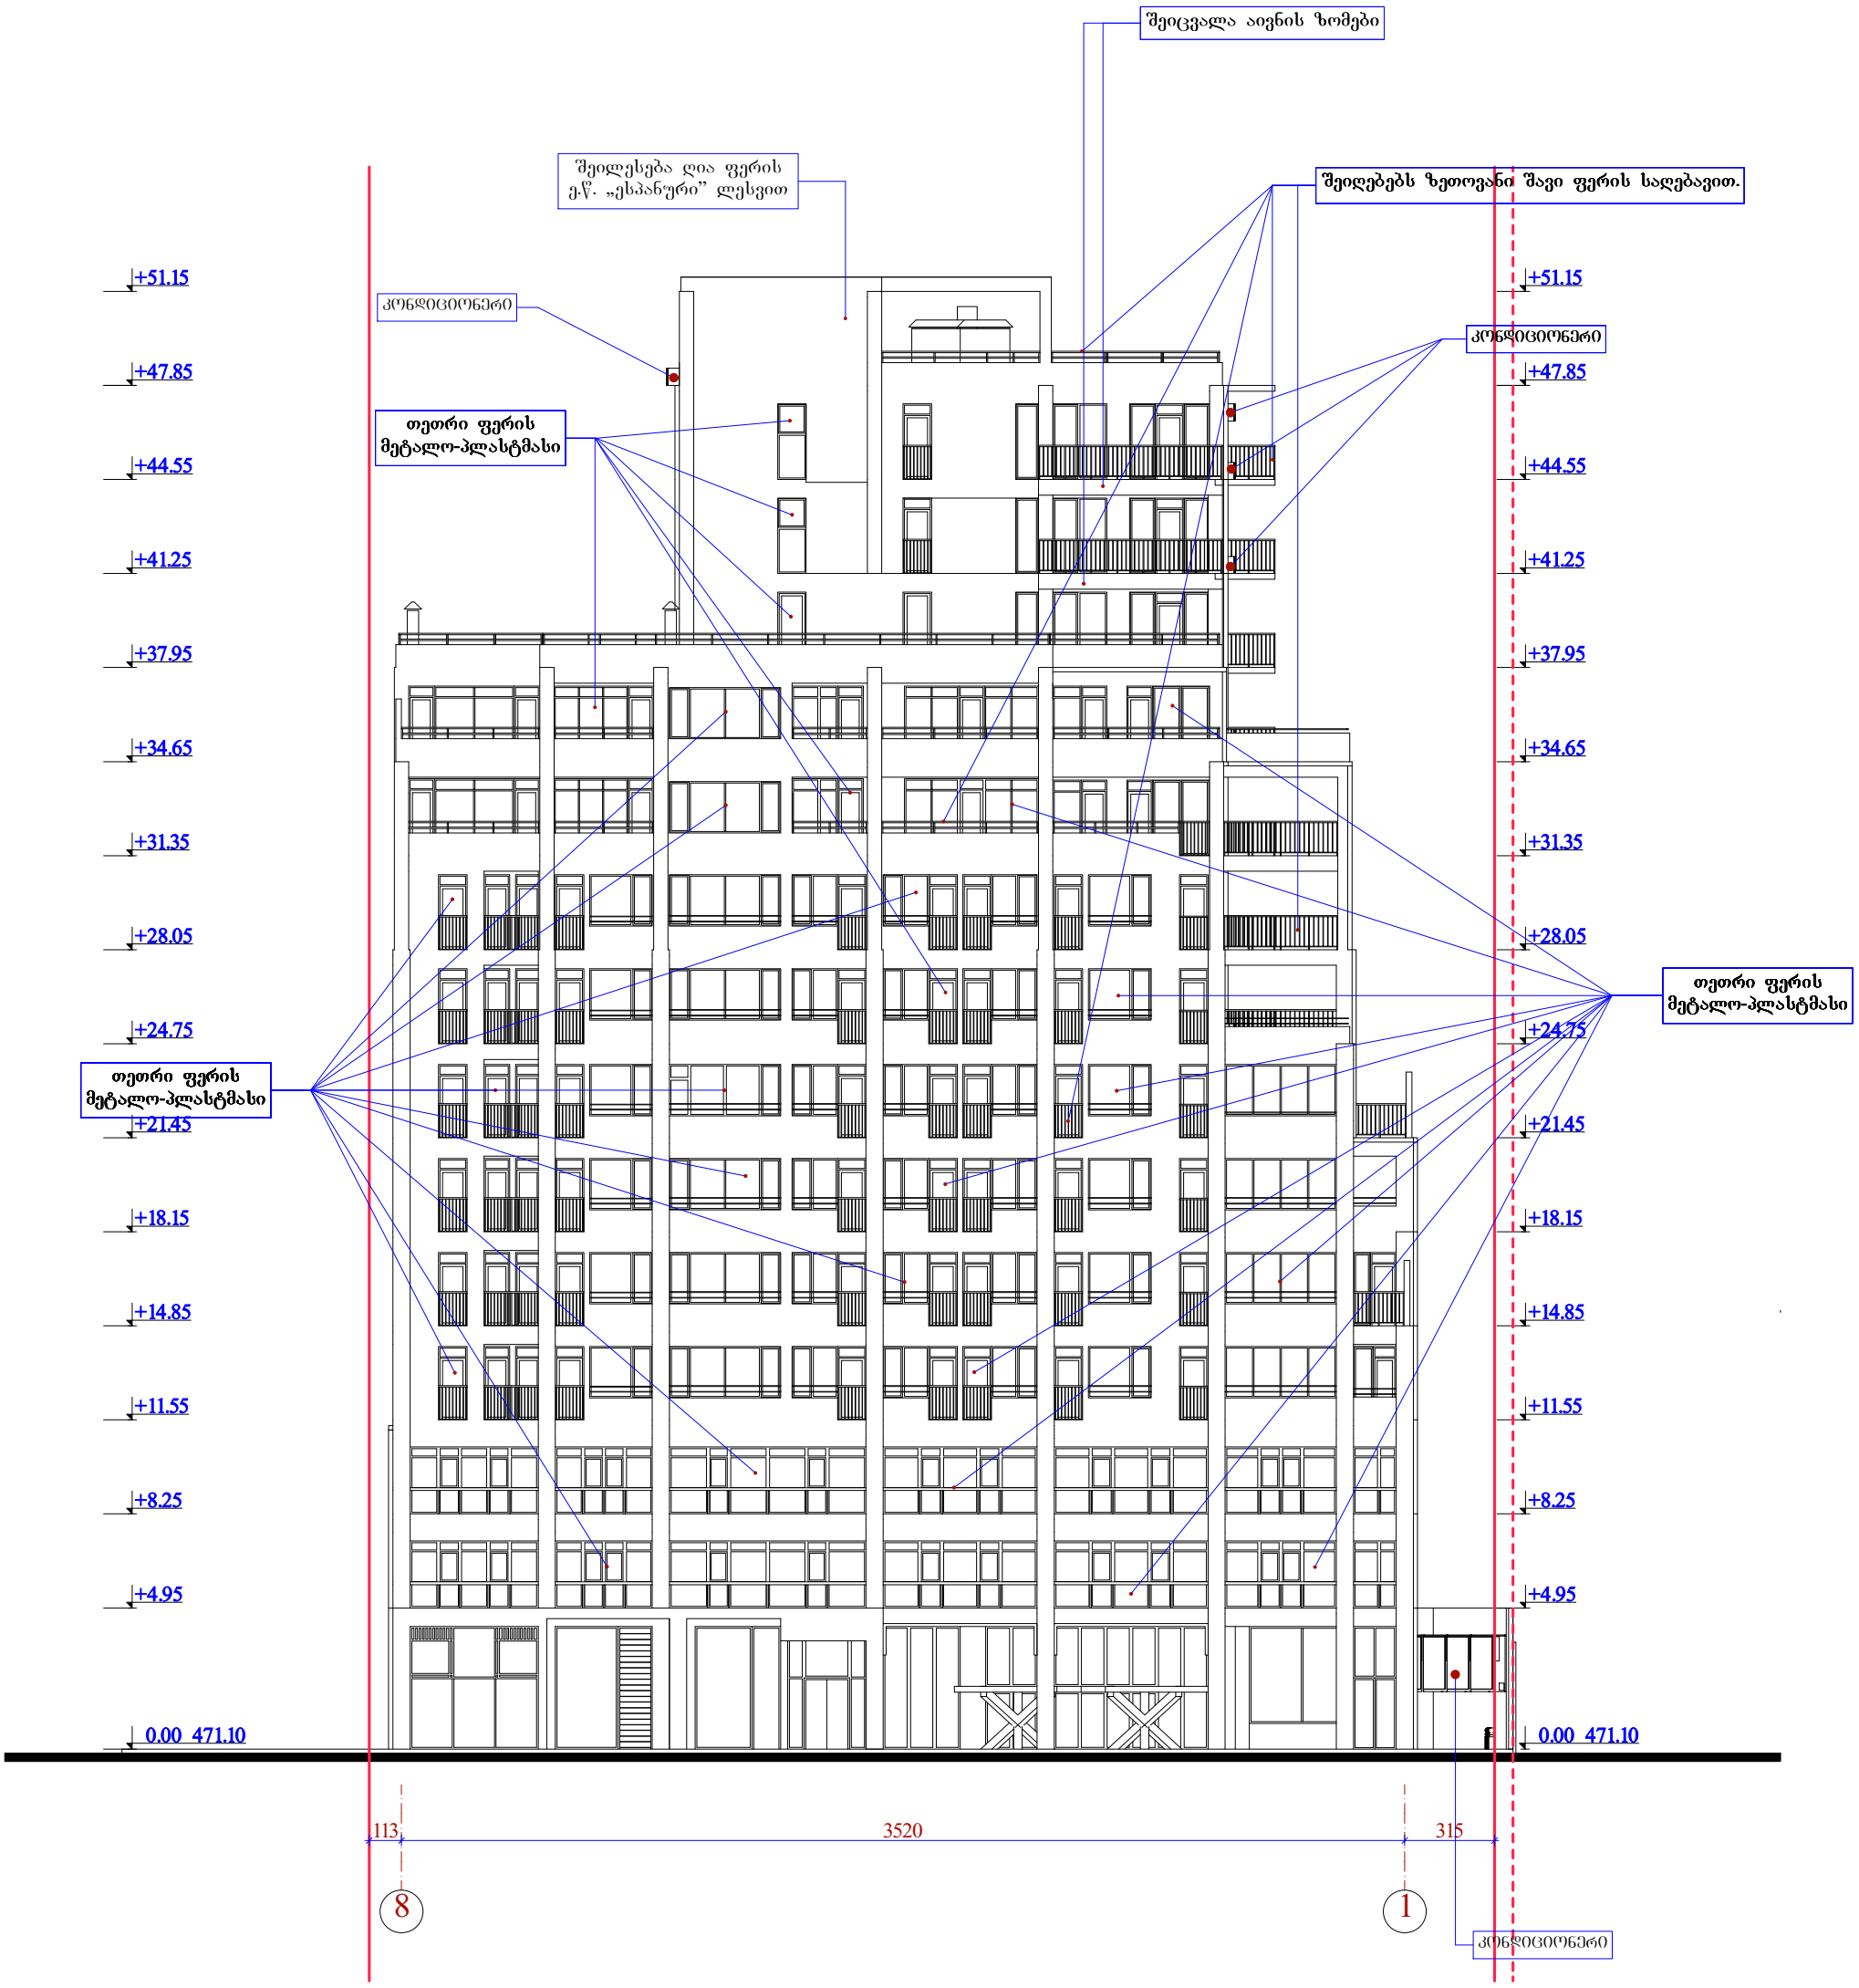

	შპს "ამფიონი"					
დირექტორი		მ. ჩხაიძე	მრავალბინიანი საცხოვრებელი სახლი ვაკე-საბურთალოს რაიონი, ი.აბაშიძის ქ. №38 ბლოკი „ბ" ს.კ. 01.14.11.029.017 (კორექტირებული)			
პრ. მთ. არქიტ.		ნ. სვანიძე				
პრ. ავტორი		ნ. სვანიძე				
პრ. ავტორი		მ. ჩხაიძე				
შესრულა		მ. აბაიშვილი	ფასადი 8 - 1			
პრ. მთ. კონს.		გ.შერგილაშვილი				
შეამოწმა		ნ. სვანიძე	სტადია	ფურცელი	რაოდენობა	მასშტაბი
			პრ			1-100

ფასადი 1 - 8 მ. 1:100



	შ.პ.ს. "ამფიონი"					
დირექტორი		მ. ჩხაიძე	მრავალბინიანი საცხოვრებელი სახლი ვაკე-საბურთალოს რაიონი, ი.აბაშიძის ქ. №38 ბლოკი „ბ" ს.კ. 01.14.11.029.017 (კორექტირებული)			
პრ. მთ. არქიტ.		ნ. სვანიძე				
პრ. ავტორი		ნ. სვანიძე				
პრ. ავტორი		მ. ჩხაიძე				
შესრულა		მ. აბაიშვილი	ფასადი 1 - 8			
პრ. მთ. კონს.		გ.შერგილაშვილი				
შეამოწმა		ნ. სვანიძე	სტადია	ფურცელი	რაოდენობა	მასშტაბი
			პრ			1-100

ფასადი ლ - ა მ. 1:100

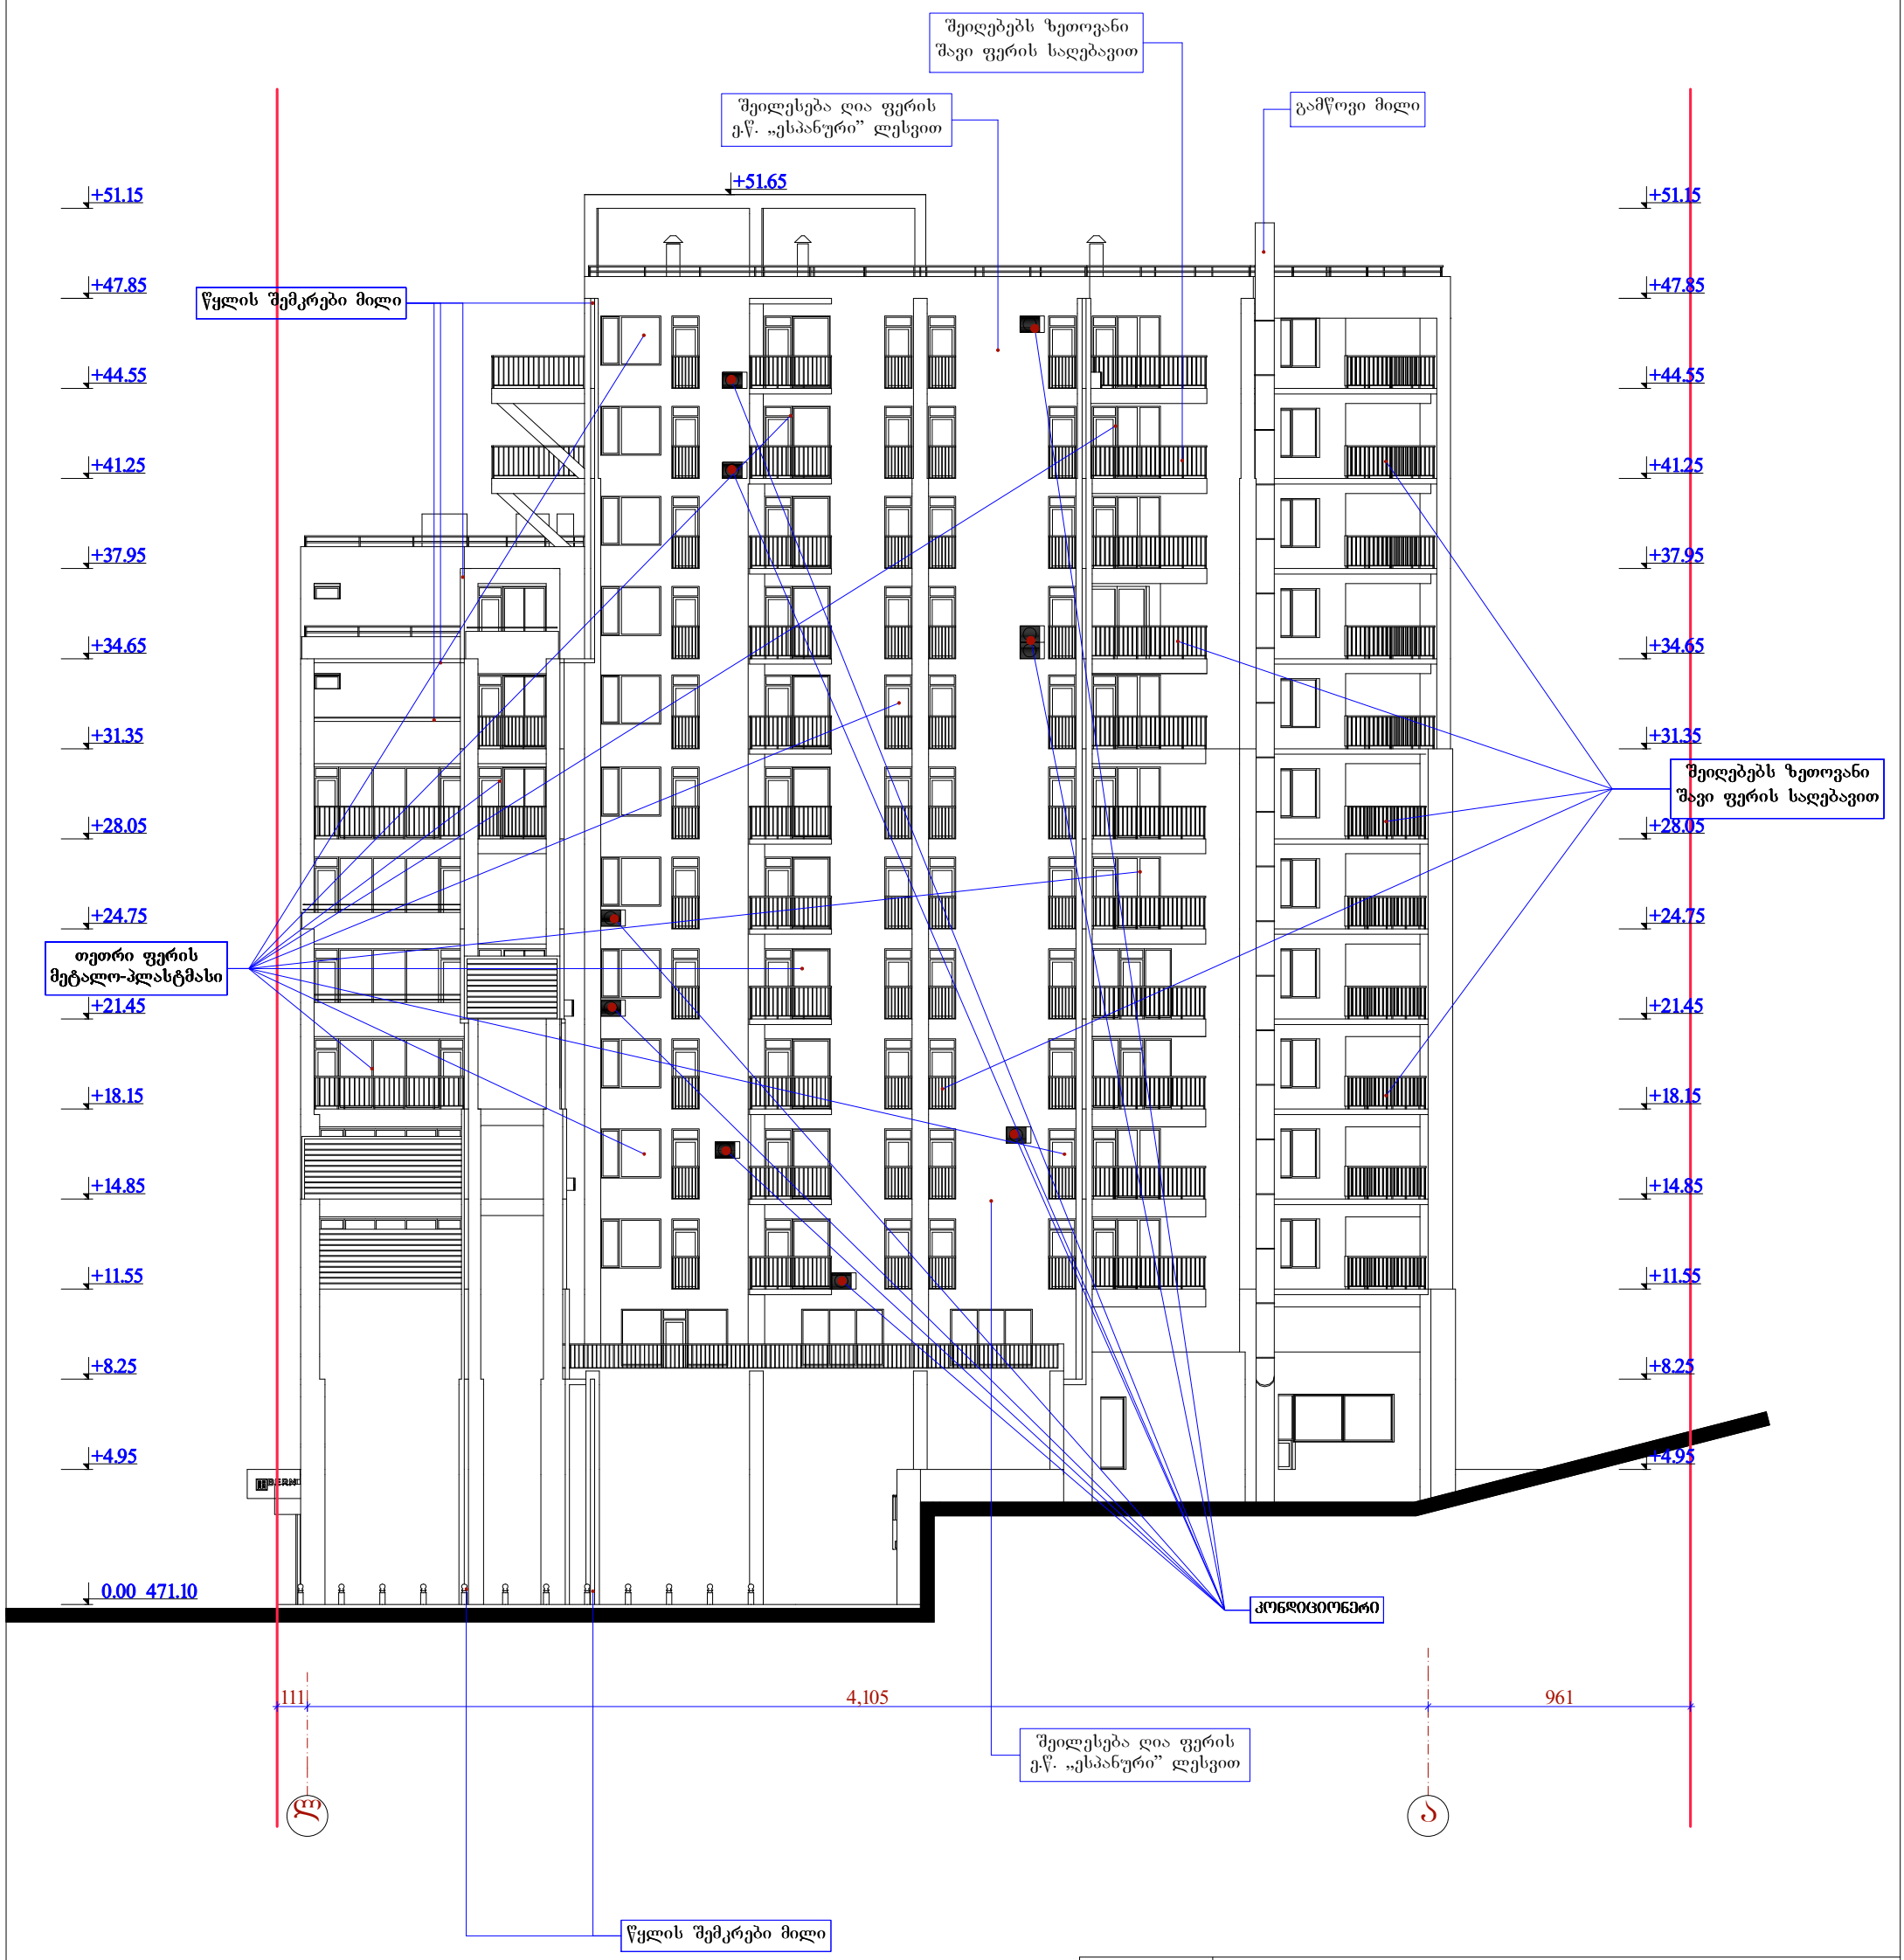

	შ.პ.ს. "ამფიონი"		
დირექტორი		მ. ჩხაიძე	მრავალბინიანი საცხოვრებელი სახლი ვაკე-საბურთალოს რაიონი, ი.აბაშიძის ქ. №38 ბლოკი „ბ" ს.კ. 01.14.11.029.017 (კორექტირებული)
პრ. მთ. არქიტ.		ნ. სვანიძე	
პრ. ავტორი		ნ. სვანიძე	
პრ. ავტორი		მ. ჩხაიძე	
შეასრულა		მ. აბაიშვილი	ფასადი ლ - ა
პრ. მთ. კონს.		გ.შერგილაშვილი	
შეამოწმა		ნ. სვანიძე	სტადია: პრ; ფურცელი; რაოდენობა; მასშტაბი: 1-100

ფასადი ა - ლ მ. 1:100

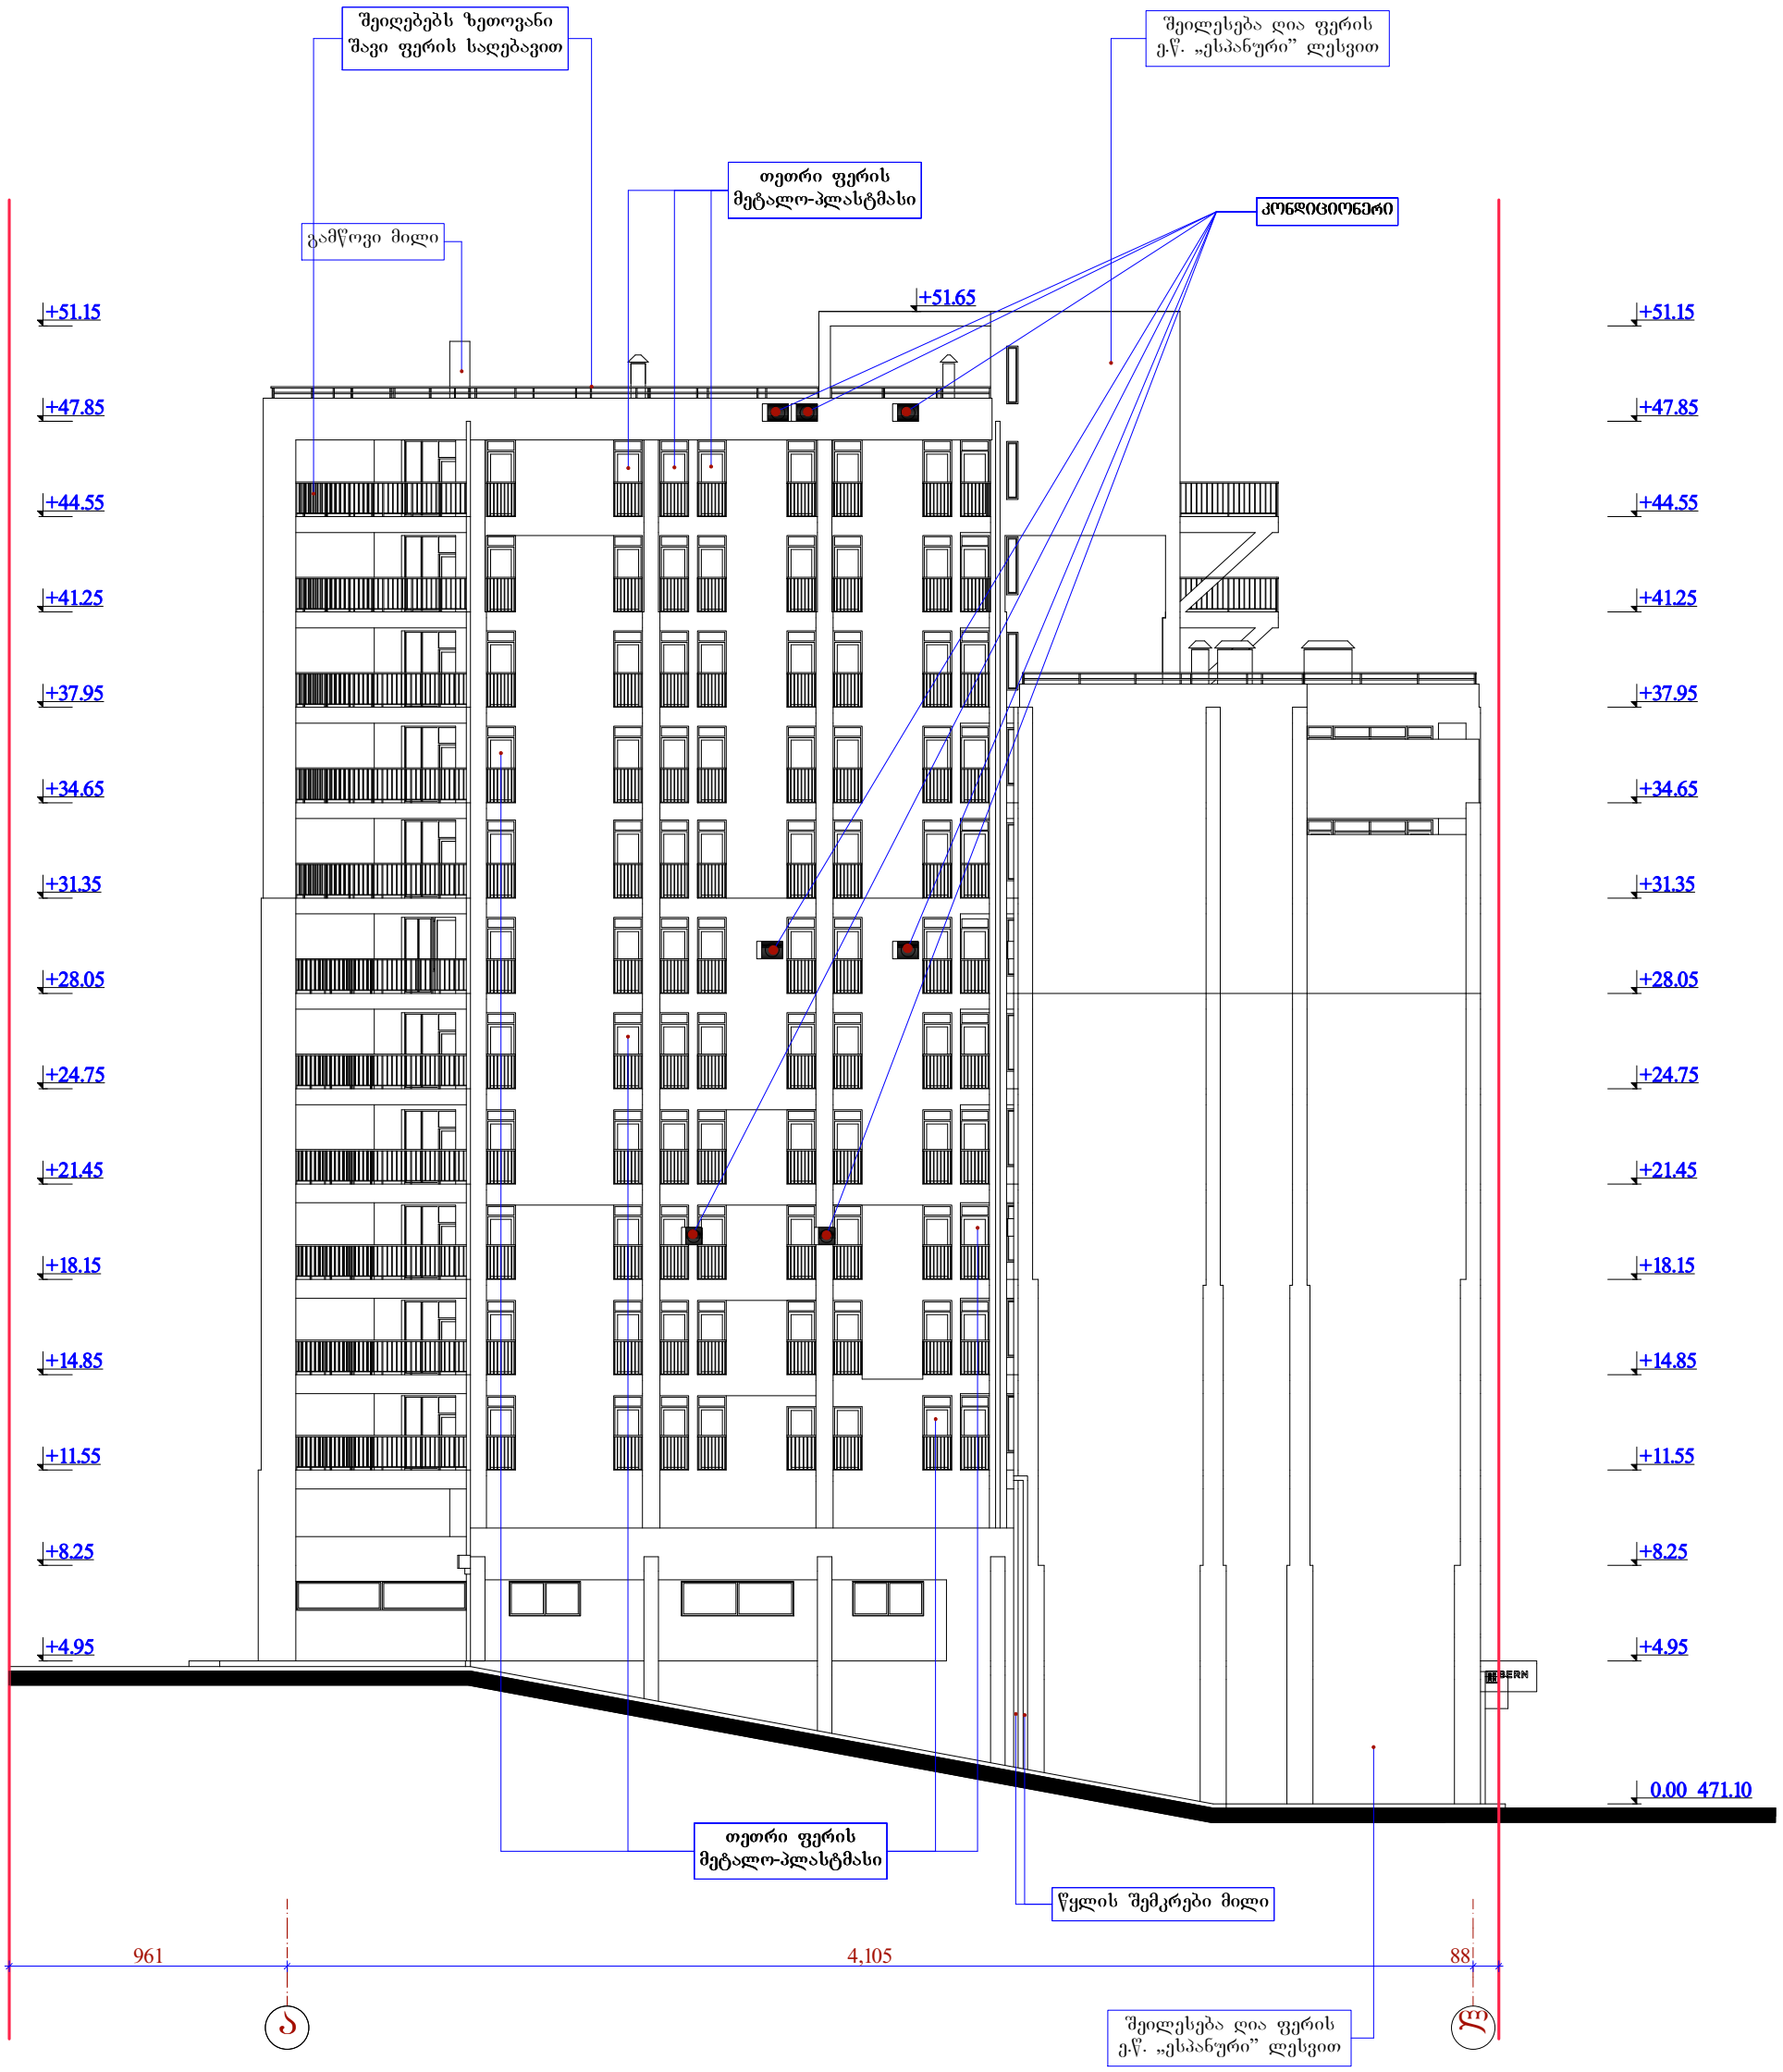

			შ.პ.ს. "ამფიონი"			
დირექტორი		მ. ჩხაიძე	მრავალბინიანი საცხობრებელი სახლი ვაკე-საბურთალოს რაიონი, ი.აბაშიძის ქ. №38 ბლოკი „ბ" ს.კ. 01.14.11.029.017 (კორექტირებული)			
პრ. მთ. არქიტ.		ნ. სვანიძე				
პრ. ავტორი		ნ. სვანიძე				
პრ. ავტორი		მ. ჩხაიძე				
შეასრულა		მ. აბაიშვილი	ფასადი ა - ლ			
პრ. მთ. კონს.		გ.შერგილაშვილი				
შეამოწმა		ნ. სვანიძე	სტადია	ფურცელი	რაოდენობა	მასშტაბი
			პრ			1-100