

თბილისის არქიტექტურა

ქალაქ თბილისის მუნიციპალიტეტის საჯარო სამართლის იურიდიული პირი

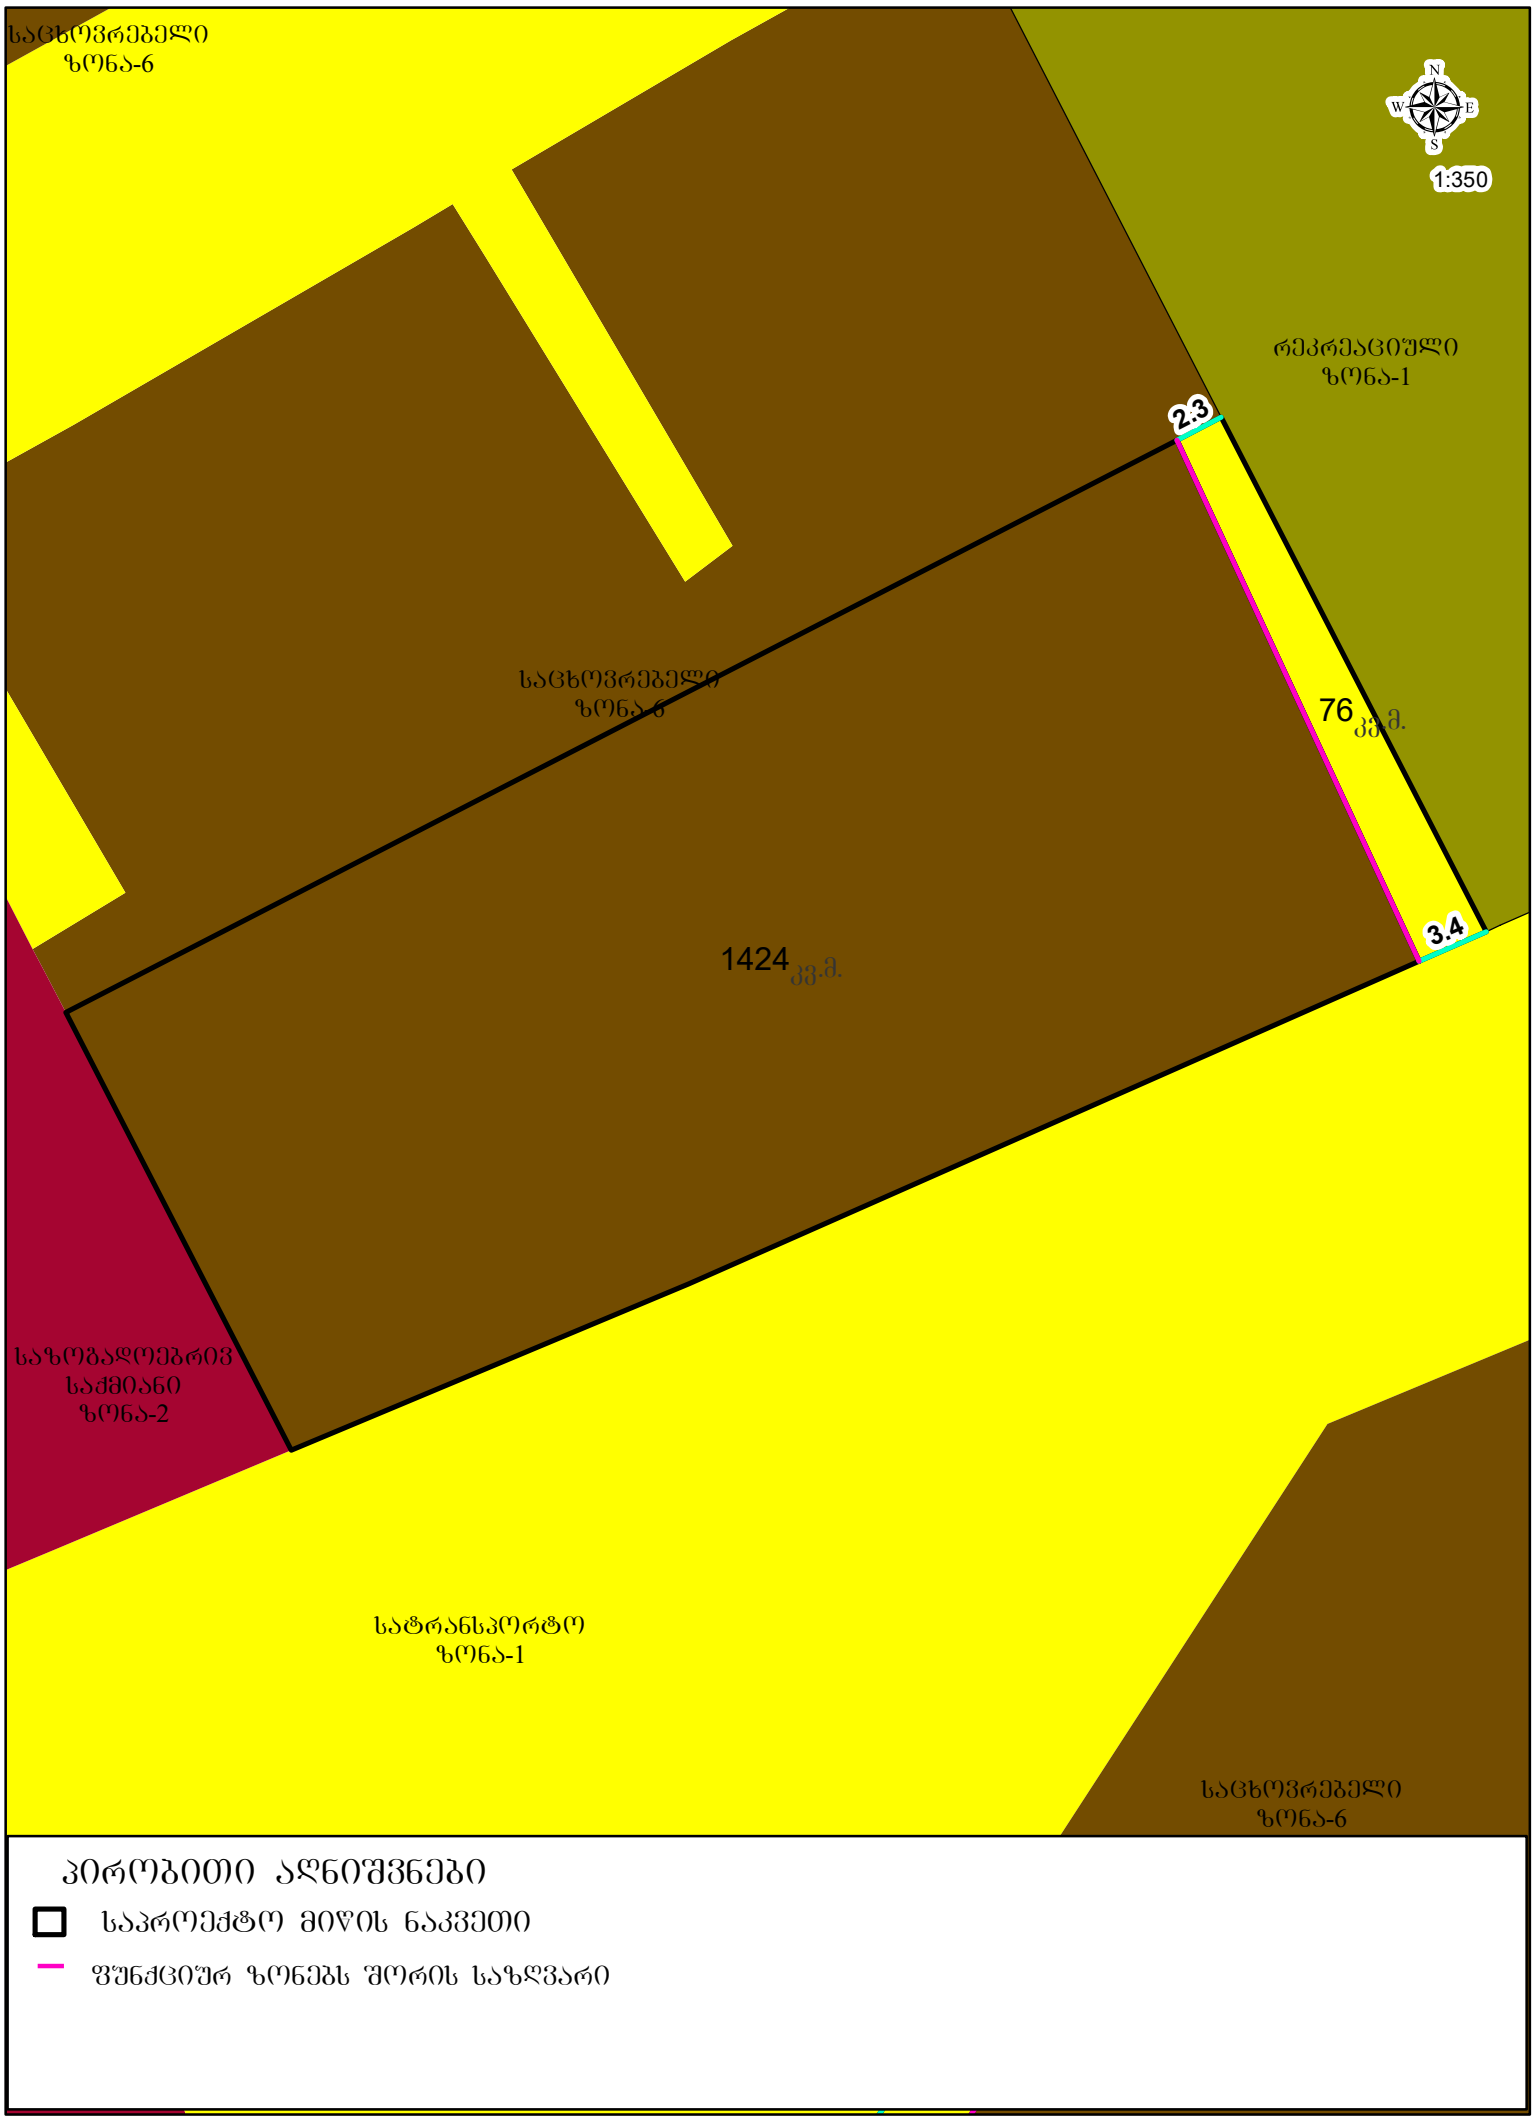

პირობითი აღნიშვნები

- საპროექტო მიწის ნაკვეთი
- ფუნქციურ ზონებს შორის საზღვარი

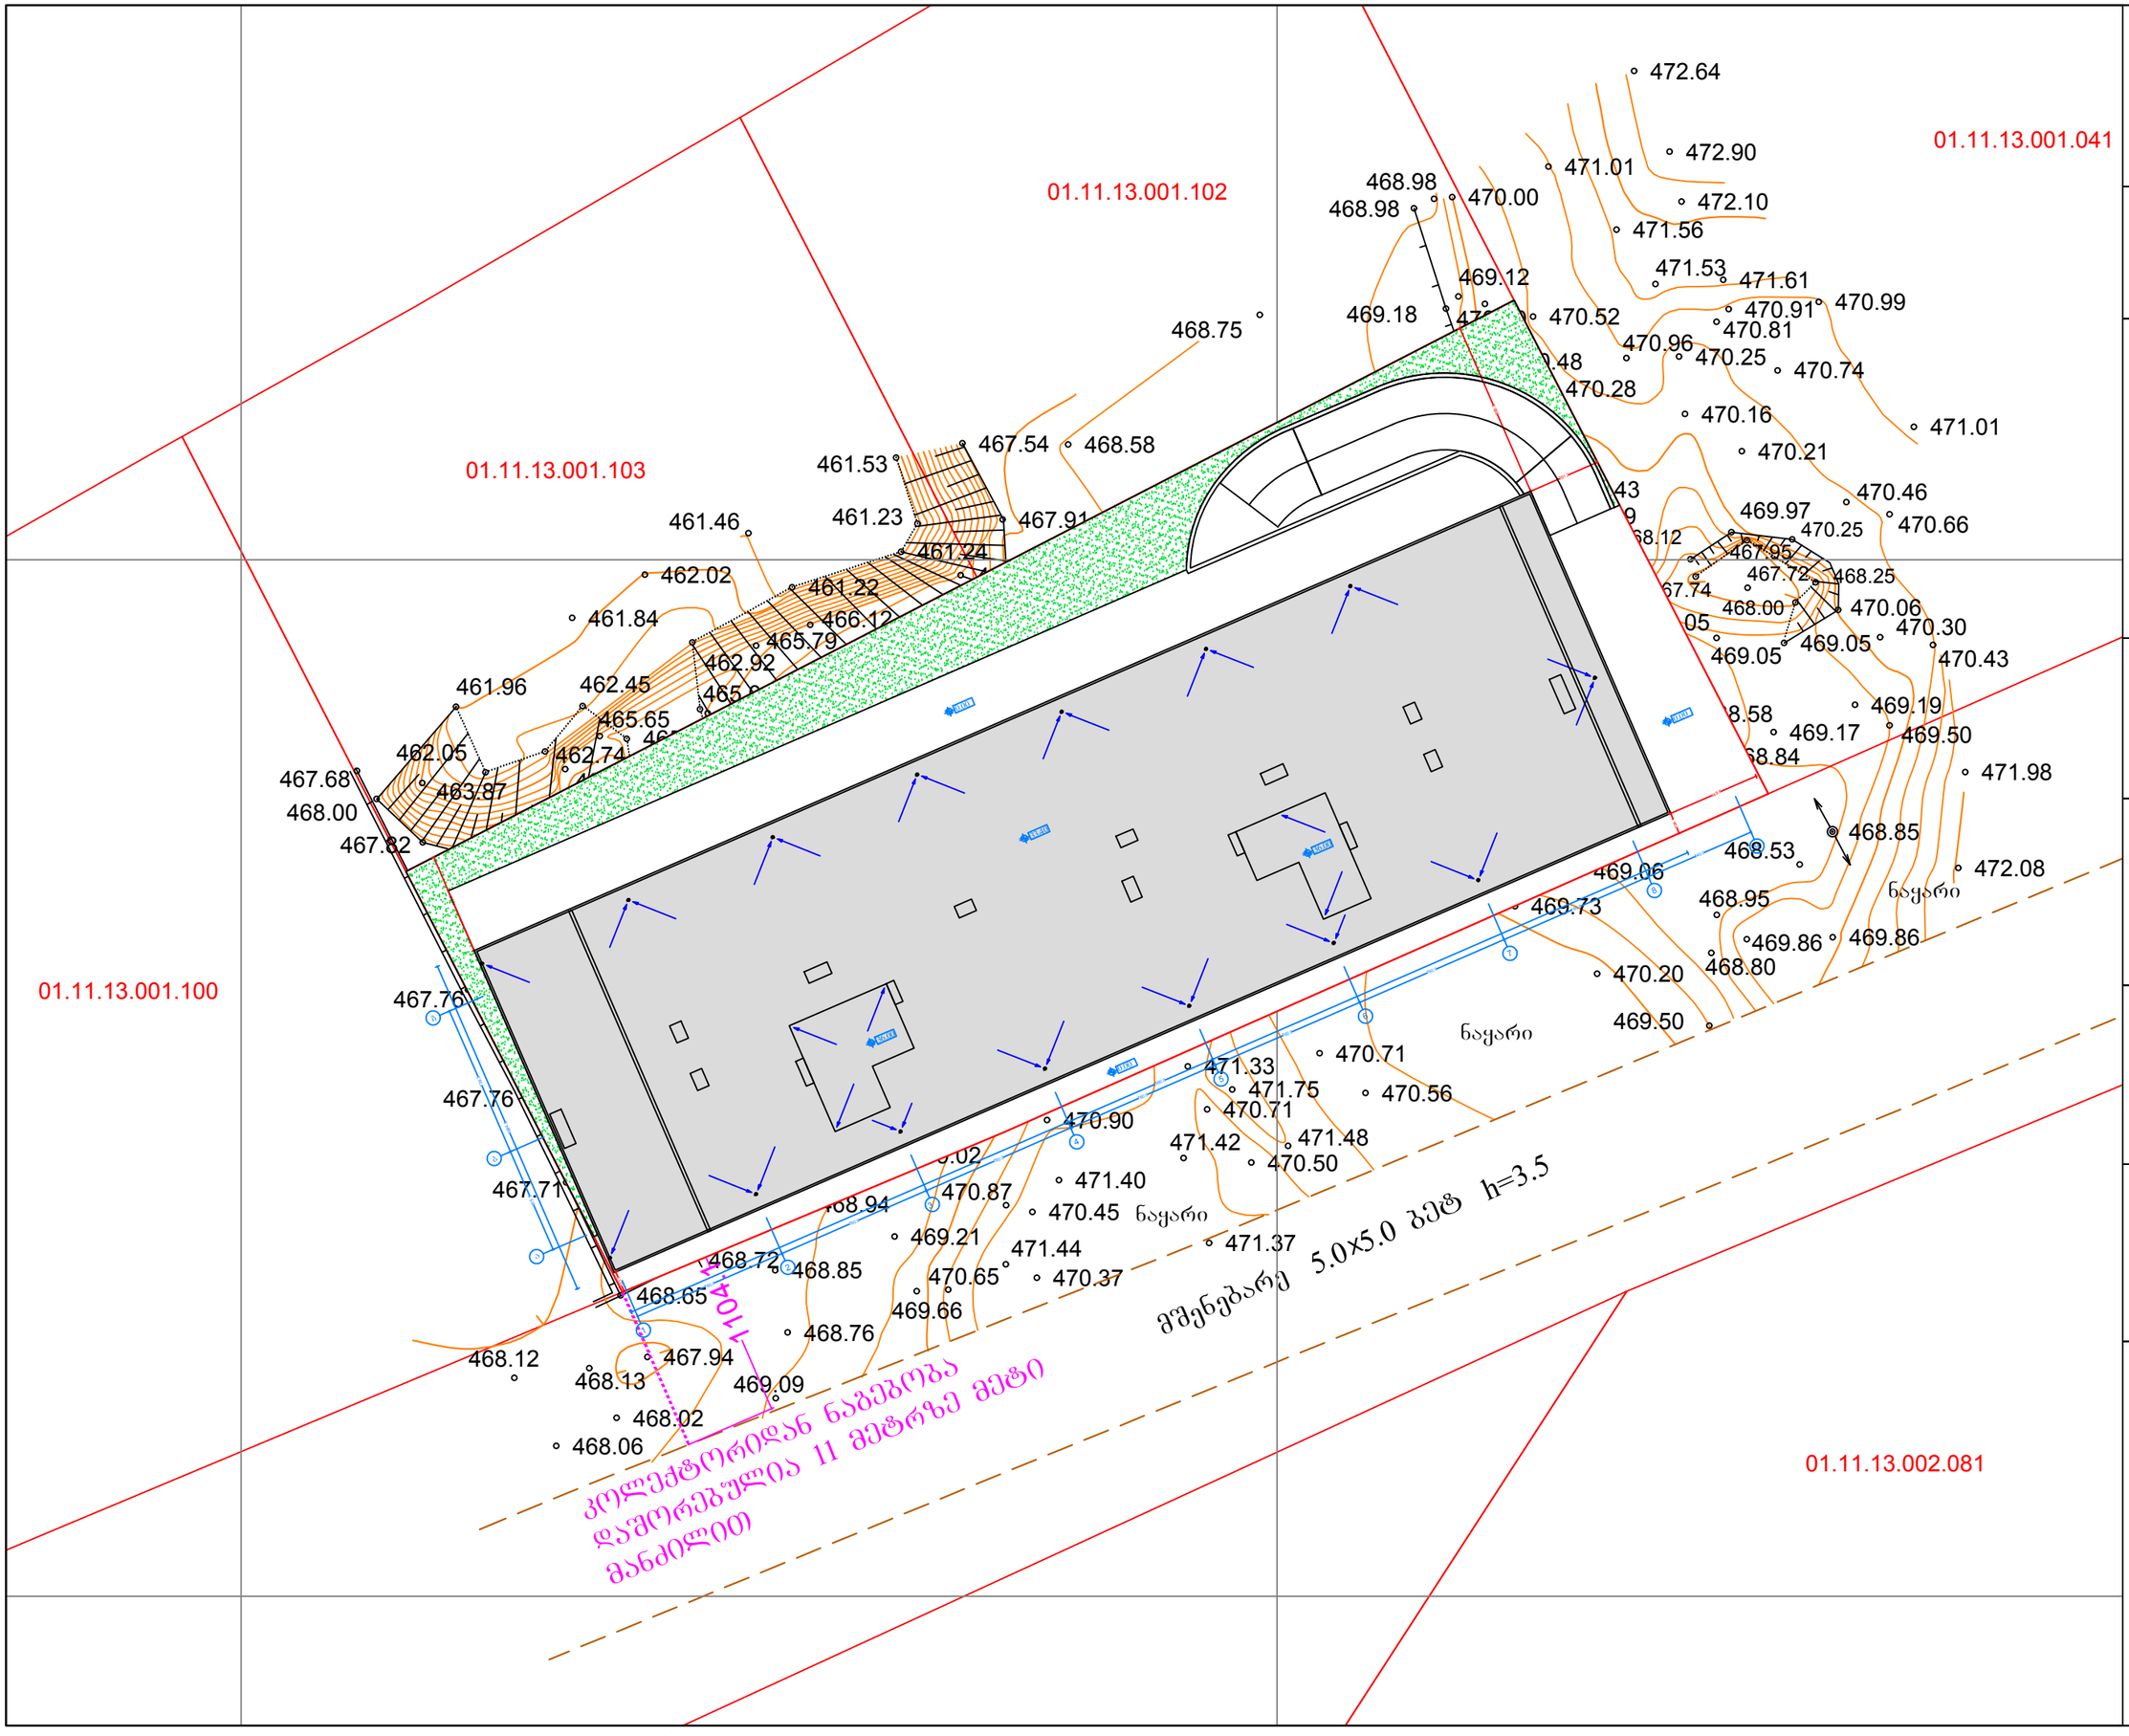

ფურცელი

№

გენგეგმა
მ. 1:100

პროექტის სახელწოდება

მის: ქალაქი თბილისი, გლდანის სანიტარიული რაიონი I კვარტლის მიმდებარედ, 01.11.13.001.104 საკადასტრო ერთეულზე საპროექტო მრავალბინიანი საცხოვრებელი სახლის არქიტექტურული პროექტი

დამკვეთი:
შპს. "რუმს შემოლი"
ს/კ 405390526

დირექტორი: მალხაზ მაღრაძე

პროექტის ავტორი
არქიტექტორი: გიორგი ლოთოშვილი ტელ: 593 222033

შეამოწმა: შნობა ნაგებობის უსაფრთხოების წესების სპეციალისტი (41 დაგეგმილების) ექსპერტი-არქიტექტორი: ლეშანი ოქროპირიძე
ტელ: 595 651556

შენიშვნა

შ.პ.ს კირკიტაძე და კომპანია (ს/ნ 4162940067)


L.T.D "KIRKITADZE & COMPANY"

პეკინის ქ. №27 ტ: 2 37 23 00 მობ: 5 99 56 22 76, ფაქსი: 2 37 23 00

Pekini str. N 27 tel: 2 37 23 00 mob: 5 99 56 22 76, fax: 2 37 23 00

ქალაქი თბილისი, გლდანის ხაცხიგრებელი რაიონი, I კვარტალის მიმდებარედ, (ნაკვეთი 1/40) (ს/კ 01.11.13.001.104)
მიჭ. ა. ბურთაშვილის (ს/ნ 01017008987), გ. მიისწრაფთაშვილის (ს/ნ 010080025043) და დ. გზირიშვილის (ს/ნ 01010004630)
საკუთრებაში არსებული 1500 კვ.მ. არასახიფლო-სამეურნეო
დანიშნულების მიწის ნაკვეთის და მისი მიმდებარე ტერიტორიის ტოპოგრაფიული

გეგმა

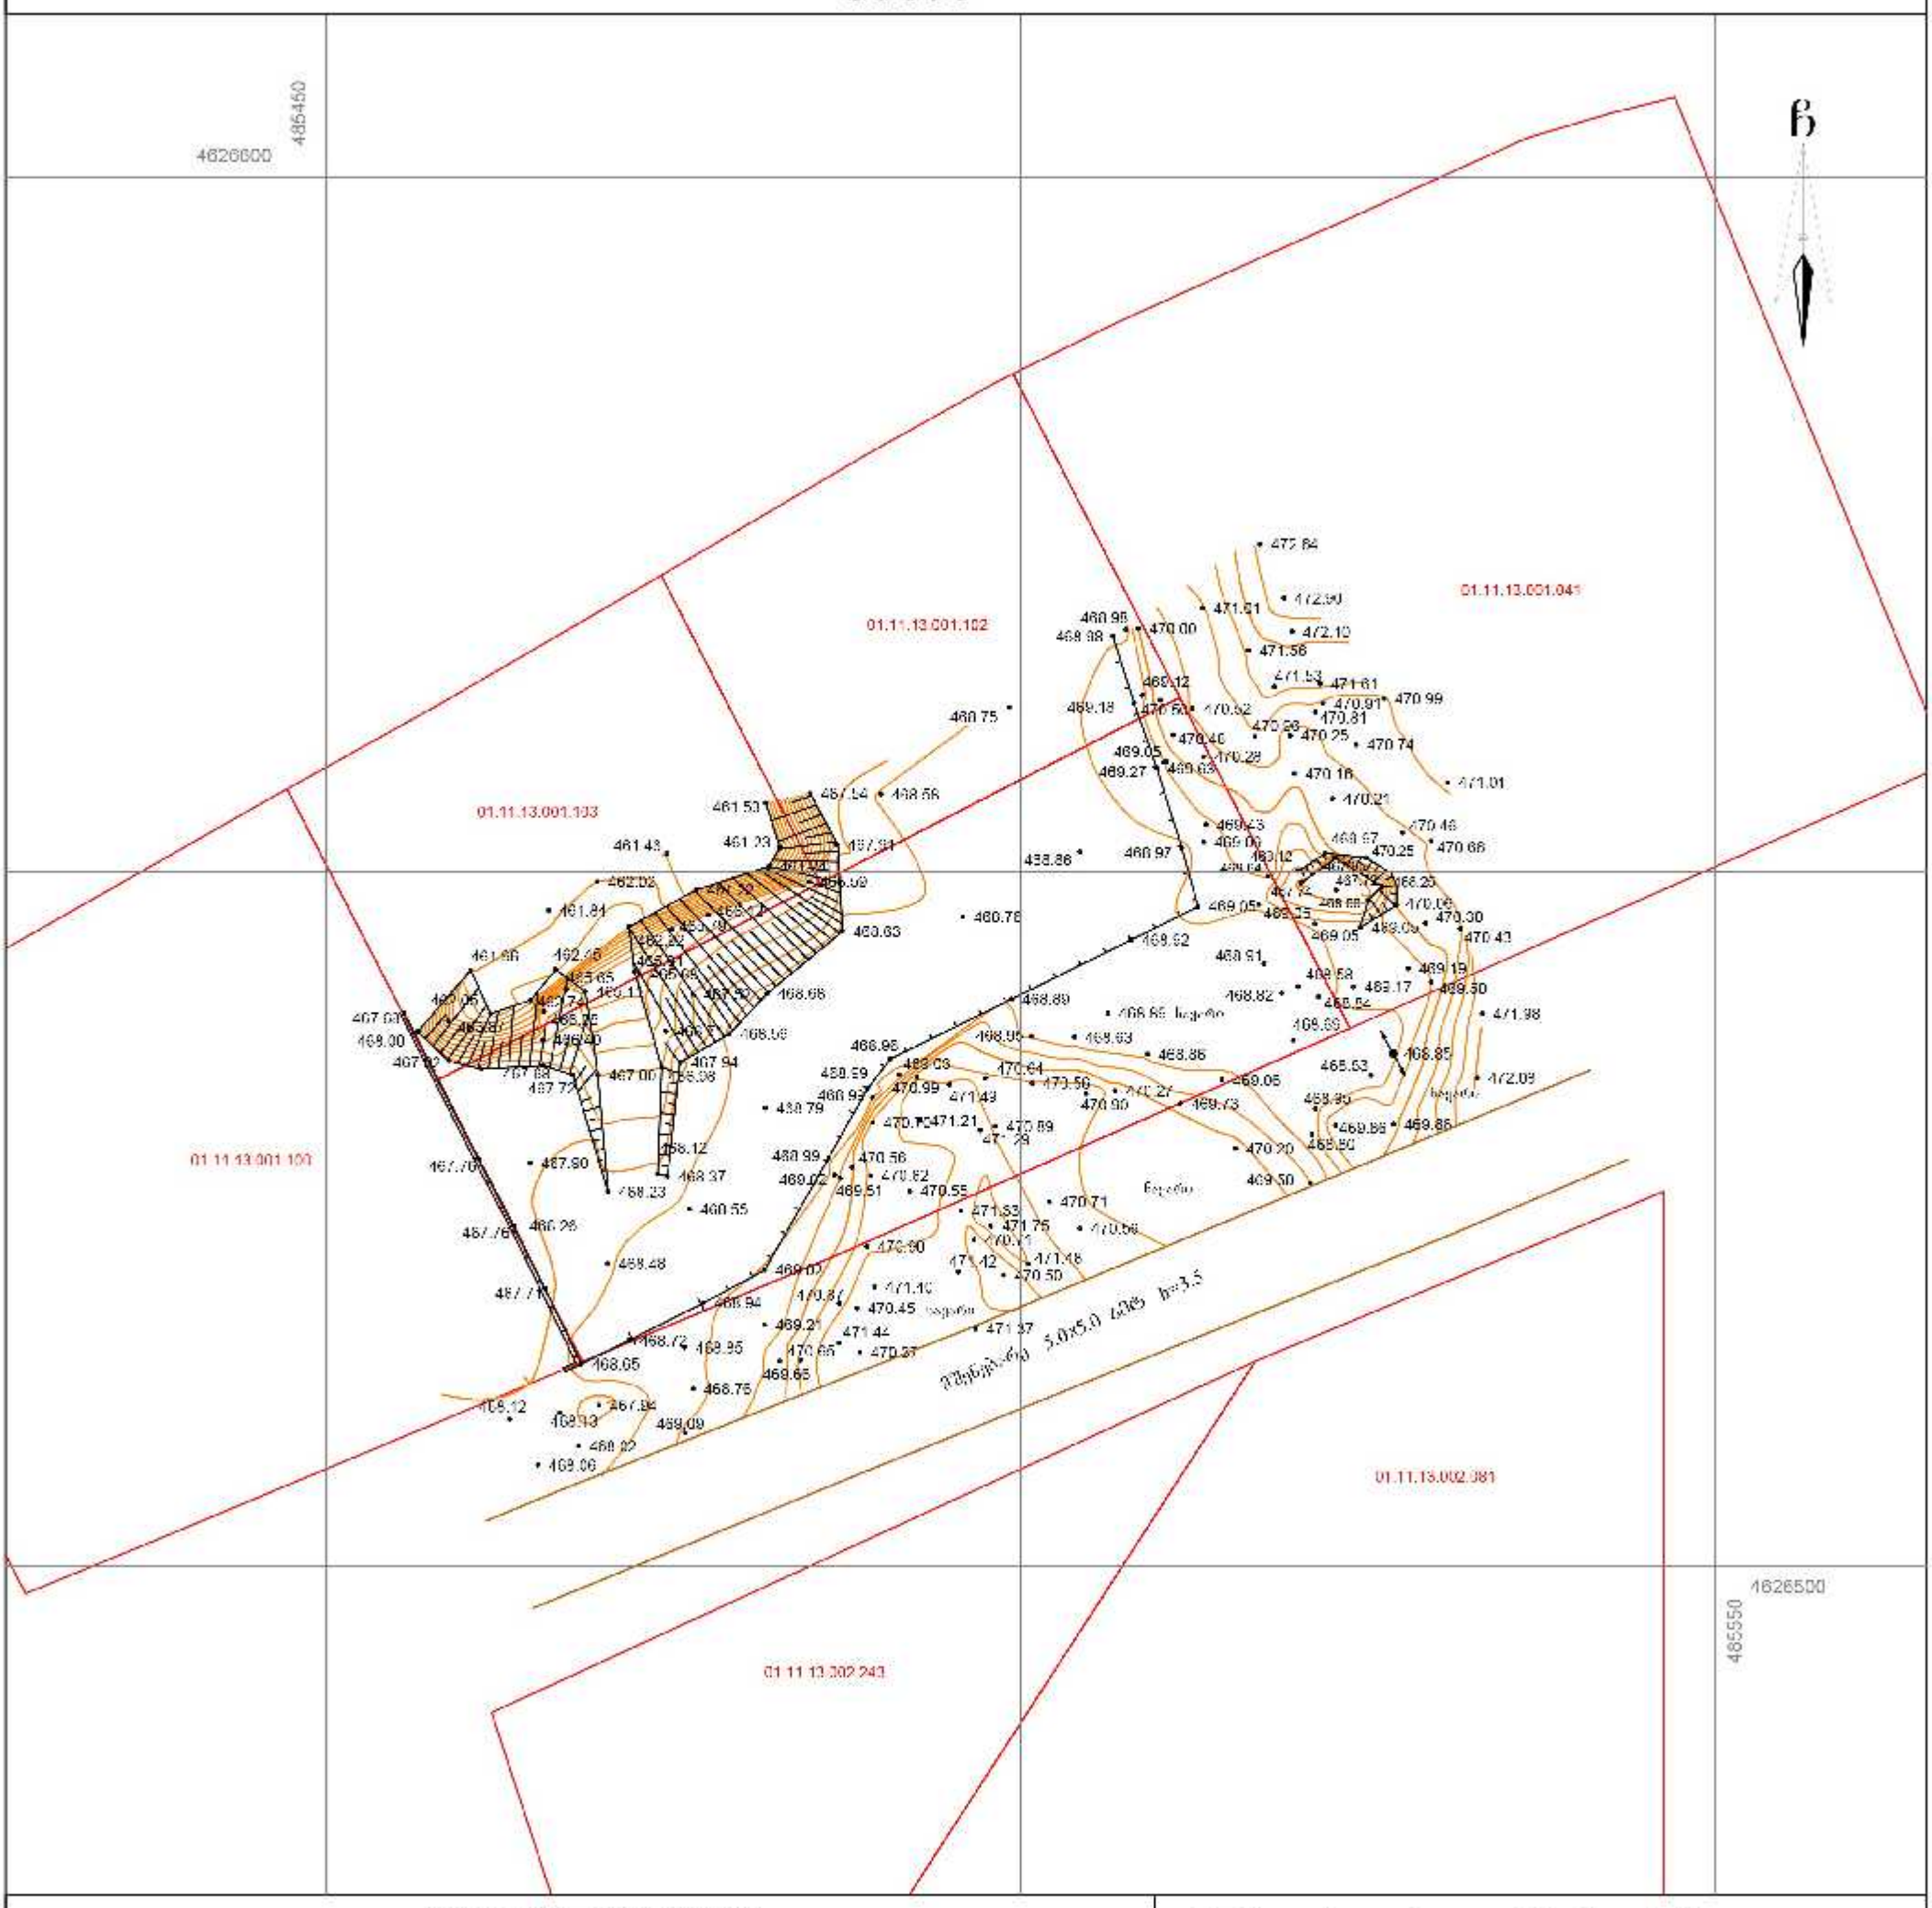

პირობითი აღნიშვნები

WGS 1984-ის კოორდინატთა სისტემის UTM პროექცია

ძ	საცხ. შენობა
ა	არასაცხ. შენობა
	ცარიელი მშენებარე შენობა
	ჩაწვდომი ხე ფოთლოვანი ხე
	ხაზგასმული მცენარე
	გარე განათება
	ხის დარე
	ღობე
	ქვის ქედელი
	ბაზალტი
	ფილტე
	რკინაბეტონი
	საშიშროებისური ქვაბი
	ელ. გადამცემი ხაზი
ტ	წყალგაყვანილობა
გ	გაზი
ძ	ელექტრობაძია
სან	სანიაღვრე
კმ	კანალიზაციის
	ელ. ქსელები
ტმ	ტელეფონი

შენიშვნა: 1) გეგმაზე დატანილია საჯარო რეესტრში რეგისტრირებული ნაკვეთის საზღვრები
2) ფინალურ გეგმაზე დატანილია მხოლოდ რეგისტრირებული მიწასაქმეში კომუნიკაციები მათი მდებარეობების დახუხტება მოხდეს ყველა კომუნიკაციის წარმომადგენლებთან

შ.პ.ს. კირკიტაძე და კომპანია (ს/ნ 4162940067)

პეკინის ქ. №27/10 ტ: 2 37 23 00 მობ: 5 99 56 22 76, ფაქსი: 2 37 23 00

L.T.D "KIRKITADZE & COMPANY"

Pekini str. N 27/10 tel: 2 37 23 00 mob: 5 99 56 22 76, fax: 2 37 23 00

www. kirkitadze.ge kirkitadze@hotmail.ru

დირექტორი:		ნ. კირკიტაძე
აზომა:		ა. კირკიტაძე
დახაზა:		ა. ჯიქია
დამკვეთი		ა. ბურთაშვილი
მასშტაბი: 1:500		06.08.2019წ.