JETEX

არქ.პროექტი: მრავალფუნქციური კომპლექსი/შენობა

საინჟინრო ნაწილი

ავტომატური ხანძარქრობის პროექტი

საპროექტო ობიექტის მისამართი:

ქალაქი თბილისი, აკაკი წერეთლის გამზირი #125

დამკვეთი:

შ.პ.ს. "დობირო"

შემსრულებელი:

შ.პ.ს. "ჯეტექსი"

თბილისი 2020 წ

GSPublisherVersion 0.0.100.100

თბილისი 2020 წ
აღვნიშვნები

საავარიო განათება
გასასვლელისმაჩვენებელი სანათი

JETEX

B r a nd g uidel i n e s & vi s ua l i de n t i t y 01

ობიექტის მისამართი:

მ ო ც ე მ უ ლ ი პ რ ო ე ქ ტ ი ი თ ვ ა ლ ი ს წ ი ნ ე ბ ს ქ ა ლ ა ქ თ ბ ი ლ ი ს შ ი , ა კ ა კ ი წ ე რ ე თ ლ ი ს გ ა მ ზ ი რ ი # 1 2 5 ს ა პ რ ო ე ქ ტ ო შ ე ნ ო ბ ი ს (მ რ ა ვ ა ლ ფ უ ნ ქ ც ი უ რ ი კ ო მ პ ლ ე ქ ს ი / შ ე ნ ო ბ ა) ა ვ ტ ო მ ა ტ უ რ ი ხ ა ნ ძ ა რ ქ რ ო ბ ი ს ს ა შ ხ ე ფ ი ს ი ს ტ ე მ ი ს , შ ი დ ა დ ა გ ა რ ე ხ ა ნ ძ ა რ ს ა წ ი ნ ა ა ღ მ დ ე გ ო წ ყ ა ლ გ ა ყ ვ ა ნ ი ლ ო ბ ი ს ქ ს ე ლ ე ბ ი ს მ ო წ ყ ო ბ ი ს პ რ ო ე ქ ტ ს . პ რ ო ე ქ ტ შ ი გ ა მ ო ყ ე ნ ე ბ უ ლ ი ნ ო რ მ ა ტ ი უ ლ ი მ ა ს ა ლ ე ბ ი : -ს ა ქ ა რ თ ვ ე ლ ო ს მ თ ა ვ რ ო ბ ი ს 2 0 1 6 წ ლ ი ს 2 8 ი ა ნ ვ ა რ ი ს 4 1 დ ა დ გ ე ნ ი ლ ე ბ ა „ტ ე ქ ნ ი კ უ რ ი რ ე გ ლ ა მ ე ნ ტ ი ს „შ ე ნ ო ბ ა - ნ ა გ ე ბ ო ბ ი ს უ ს ა ფ რ თ ხ ო ე ბ ი ს წ ე ს ე ბ ი ს “დ ა მ ტ კ ი ც ე ბ ი ს თ ა ო ბ ა ზ ე “s n i p 2 .0 4 .0 9 - 8 5 ; s n i p 2 .0 4 .0 1 - 8 9 ; s N I P 2 .0 4 .0 2 - 8 5 ;s N I P 5 .1 3 უ 1 3 0 .2 0 0 9 შ ე ნ ო ბ ა შ ი გ ა თ ვ ა ლ ი ს წ ი ნ ე ბ უ ლ ი ა ა ვ ტ ო მ ა ტ უ რ ი ხ ა ნ ძ ა რ ქ რ ო ბ ი ს ს ა შ ხ ე ფ ი ს ი ს ტ ე მ ი ს , შ ი დ ა დ ა გ ა რ ე ხ ა ნ ძ ა რ ს ა წ ი ნ ა ა ღ მ დ ე გ ო წ ყ ა ლ გ ა ყ ვ ა ნ ი ლ ო ბ ი ს ქ ს ე ლ ე ბ ი ს მ ო წ ყ ო ბ ა პ რ ო ე ქ ტ ი ს კ რ ი ტ ე რ ი უ მ ს წ ა რ მ ო ა დ გ ე ნ ს : ა დ ა მ ი ა ნ ე ბ ი ს დ ა მ ა ტ ე რ ი ა ლ უ რ ი ფ ა ს ე უ ლ ო ბ ე ბ ი ს დ ა ც ვ ა ხ ა ნ ძ რ ი ს გ ა ნ . ს ე რ ტ ი ფ ი ც ი რ ე ბ უ ლ ი მ ა ს ა ლ ე ბ ი ს დ ა მ ო წ ყ ო ბ ი ლ ო ბ ე ბ ი ს გ ა მ ო ყ ე ნ ე ბ ა , ქ რ ო ბ ი ს ა დ ა ს ა ხ ა ნ ძ რ ო ს ი გ ნ ა ლ ი ზ ა ც ი ი ს მ ო ნ ი ტ ო რ ი ნ გ ი ს ს ი ს ტ ე მ ი ს გ ა ნ ხ ო რ ც ი ე ლ ე ბ ა , უ ზ რ უ ნ ვ ე ლ ყ ო ფ ს ი ნ ფ ო რ მ ა ც ი ი ს მ ი ღ ე ბ ა ს ხ ა ნ ძ რ ი ს კ ე რ ი ს გ ა ჩ ე ნ ი ს , ს ი ს ტ ე მ ი ს ჩ ა რ თ ვ ი ს დ ა ს ხ ვ ა თ ა შ ე ს ა ხ ე ბ . ა უ ც ი ლ ე ბ ე ლ ი ა , ს ი ს ტ ე მ ი ს მ ო ნ ტ ა ჟ ი გ ა ნ ხ ო რ ც ი ე ლ დ ე ს ს ე რ ტ ი ფ ი ც ი რ ე ბ უ ლ ი ფ ო რ მ ი ს მ ი ე რ . ს ი ს ტ ე მ ა დ ა ს ქ ე მ ე ბ ი : ხ ა ნ ძ ა რ ქ რ ო ბ ი ს ს ი ს ტ ე მ ა შ ე დ გ ე ბ ა ა ვ ტ ო მ ა ტ უ რ ი ს ა შ ხ ე ფ ი ს ე ქ ც ი ი ს გ ა ნ . ა ვ ტ ო მ ა ტ უ რ ი ს ა შ ხ ე ფ ი მ ო ნ ტ ა ჟ დ ე ბ ა ჭ ე რ ზ ე თ ა ვ ი თ ქ ვ ე მ ო თ , რ ო მ ე ლ ი ც შ ე კ ი დ უ ლ ჭ ე რ შ ი ჩ ა მ ო ნ ტ ა ჟ დ ე ბ ა . ს ა შ ხ ე ფ ი ს ი ს ტ ე მ ი ს ა თ ვ ი ს გ ა თ ვ ა ლ ი ს წ ი ნ ე ბ უ ლ ი ა 1 4 0 მ 3 მ ო ც უ ლ ო ბ ი ს წ ყ ლ ი ს რ ე ზ ე რ ვ უ ა რ ი . ხ ა ნ ძ ა რ ქ რ ო ბ ი ს ს ა ა ნ გ ა რ ი შ ო ხ ა რ ჯ ი გ ა თ ვ ლ ი ლ ი ა შ ე მ დ ე გ ი ა ნ გ ა რ ი შ ი თ : ს პ რ ი ნ კ ლ ე რ ი ს მ უ შ ა ო ბ ი ს ხ ა რ ჯ ს 3 0 ლ / წ მ - ს დ ა მ ა ტ ე ბ უ ლ ი ს ა ხ ა ნ ძ რ ო კ ა რ ა დ ე ბ ი ს მ უ შ ა ო ბ ი ს ხ ა რ ჯ ი 1 0 ლ / წ მ - შ ი , ა ს ე ვ ე შ ე ნ ო ბ ა შ ი გ ა ნ თ ა ვ ს ე ბ უ ლ ი ა ს პ რ ი ნ კ ლ ე რ უ ლ ი ფ ა რ დ ა ე ქ ს კ ა ლ ა ტ ო რ ი ს თ ვ ი ს 1 0 ლ / წ მ . რ ა ც შ ე ა დ გ ე ნ ს 3 0 ლ ი ტ რ ს წ ა მ ს . ხ ა ნ ძ ა რ ქ რ ო ბ ი ს დ რ ო დ ა ღ ე ბ უ ლ ი ა 1 ს ა ა თ ი . 4 0 X 3 6 0 = 1 4 0 მ 3 ს პ 5 .1 3 1 3 0 .2 0 0 9 ი ს პ უ ნ ქ ტ ი 5 .1 .4 ც ხ რ ი ლ ი 5 .1 მ ო თ ხ ო ვ ნ ე ბ ს გ ა თ ვ ა ლ ი ს წ ი ნ ე ბ ი . ა ვ ტ ო მ ა ტ უ რ ს ა შ ხ ე ფ ს ე ქ ც ი ა ს ე მ ს ა ხ უ რ ე ბ ა წ ყ ა ლ
- ს ა ს ი გ ნ ა ლ ო ს ა რ ქ ვ ე ლ ი , ხ ო ლ ო ყ ვ ე ლ ა ს ა რ თ უ ლ ზ ე გ ა თ ვ ა ლ ი ს წ ი ნ ე ბ უ ლ ი ა ნ ა კ ა დ ი ს რ ე ლ ე ს დ ა მ ო ნ ტ ა ჟ ე ბ ა , ა ვ ტ ო მ ა ტ უ რ ი ს ა შ ხ ე ფ ი ტ ე ს ტ ი რ ე ბ ი ს კ ვ ა ნ ძ ი დ ა ს ი ს ტ ე მ ი ს დ ა მ ც ლ ე ლ ი (გ ა მ რ ე ც ხ ი) კ ვ ა ნ ძ ი ..ხ ა ნ ძ ა რ ქ რ ო ბ ი ს წ ყ ლ ი ს ტ უ მ ბ ო მ ა რ ა გ დ ე ბ ა ა ვ ტ ო ფ ა რ ე ხ ი ს ს ა რ თ უ ლ ზ ე ა რ ს ე ბ უ ლ ი წ ყ ლ ი ს რ ე ზ ე რ ვ უ ა რ ი ს ს ა შ უ ა ლ ე ბ ი თ . პ რ ო ე ქ ტ შ ი წ ა რ მ ო დ გ ე ნ ი ლ ი ა ჰ ი დ რ ა ნ ტ ე ბ ი ს გ ა ნ თ ა ვ ს ე ბ ი ს ა დ გ ი ლ ი , რ ო მ ლ ე ბ ი ს დ ა ე რ თ ე ბ ა ც ე ნ ტ რ ა ლ უ რ მ ი ლ ზ ე მ ო ხ დ ე ბ ა G W P - ს მ ი ე რ მ ო ც ე მ უ ლ ი ტ ე ქ ნ ი კ უ რ ი პ ი რ ო ბ ე ბ ი ს დ ა დ გ ე ნ ი ს შ ე მ დ ე გ . ა უ ზ შ ი მ უ დ მ ი ვ ა დ ი ნ ა ხ ე ბ ა გ ა მ ო ს ა ყ ე ნ ე ბ ე ლ ი წ ყ ლ ი ს მ ა რ ა გ ი . ს ა ო ფ ი ს ე ს ი ვ რ ც ე ე ბ შ ი გ ა თ ბ ო ბ ა - გ ა გ რ ი ლ ე ბ ა მ ო ხ დ ე ბ ა ი ნ დ ი ვ ი დ უ ა ლ უ რ ი კ ო ნ დ ე ნ ც ი ო ნ ე რ ე ბ ი თ , ხ ო ლ ო ც ხ ე ლ ი წ ყ ლ ი ს მ ი წ ო დ ე ბ ა მ ო ხ დ ე ბ ა ი ნ დ ი ვ ი დ უ ა ლ უ რ ი დ ე ნ ი ს გ ა მ ა თ ბ ო ბ ლ ი თ .
ა ღ ნ ი შ ნ უ ლ ი ს ი ს ტ ე მ ა დ ა თ ვ ლ ი ლ ი ა ე ვ რ ო პ უ ლ ი ს ტ ა ნ დ ა რ ტ ე ბ ი ს მ ი ხ ე დ ვ ი თ :
1 .E N 5 4 E ც ე ც ხ ლ გ ა მ ძ ლ ე მ ა ს ა ლ ე ბ ი დ ა ს ი ს ტ ე მ ე ბ ი .
2 .U N I E N 9 7 9 5 ს ა ხ ა ნ ძ რ ო ს ი ს ტ ე მ ი ს გ ა ი დ ლ ა ი ნ ი .
პ რ ო ე ქ ტ შ ი ა რ ს ე ბ უ ლ ი ხ ა ნ ძ რ ი ს ა ღ მ ო მ ჩ ე ნ ი მ ო წ ყ ო ბ ი ლ ო ბ ა ა რ ი ს ს ა მ ი ს ა მ ა რ თ ო . მ თ ლ ი ა ნ ი შ ე ნ ო ბ ა ა ღ ჭ უ რ ვ ი ლ ი ა კ ვ ა მ ლ ა ღ მ ო მ ჩ ე ნ ი დ ე ტ ე ქ ტ ო რ ე ბ ი თ ნ ე ბ ი ს მ ი ე რ შ ე ს ა ს ვ ლ ე ლ თ ა ნ დ ა კ ი ბ ი ს უ ჯ რ ე დ თ ა ნ დ ა მ ო ნ ტ ა ჟ ე ბ უ ლ ი ა ს ა გ ა ნ გ ა შ ო ღ ი ლ ა კ ი დ ა კ ე დ ლ ი ს ხ მ ო ვ ა ნ ი ს ი გ ნ ა ლ ი ზ ა ც ი ა , ა ს ე ვ ე ჰ ო ლ ი ს ტ ე რ ი ტ ო რ ი ა ზ ე დ ა მ ო ნ ტ ა ჟ ე ბ უ ლ ი ა ხ მ ო ვ ა ნ ი დ ე ტ ე ქ ტ ო რ ი ს ბ ა ზ ა . ს ა ხ ა ნ ძ რ ო ს ი ს ტ ე მ ა ი ნ ტ ე გ რ ი რ დ ე ბ ა გ ა ხ მ ო ვ ა ნ ე ბ ი ს ს ი ს ტ ე მ ა ს თ ა ნ ე რ თ ა დ , ს ი ს ტ ე მ ა ი ნ ტ ე გ რ ი რ ე ბ უ ლ ი ი ქ ნ ე ბ ა ე ლ ე ქ ტ რ ო ს ი ს ტ ე მ ა ს თ ა ნ დ ა ა ვ ა რ ი უ ლ გ ა ნ ა თ ე ბ ა ს თ ა ნ ე რ თ ა დ გ ა ნ გ ა შ ი ს დ რ ო ს , მ თ ე ლ ი ე ლ ე ქ ტ რ ო ს ი ს ტ ე მ ა , ს ა ხ ა ნ ძ რ ო ვ ე ნ ტ ი ლ ა ც ი ი ს , გ ა ხ მ ო ვ ა ნ ე ბ ი ს დ ა ა ვ ა რ ი უ ლ ი გ ა ნ ა თ ე ბ ი ს გ ა რ დ ა , ი ქ ნ ე ბ ა გ ა თ ი შ უ ლ ი . შ ე ნ ო ბ ა შ ი გ ა თ ვ ა ლ ი ს წ ი ნ ე ბ უ ლ ი ა კ ვ ა მ ლ ს ა წ ი ნ ა ა ღ მ დ ე გ ო ვ ე ნ ტ ი ლ ა ც ი ი ს მ ო წ ყ ო ბ ა . პ ა რ კ ი ნ გ ი ს ს ა რ თ უ ლ ე ბ ზ ე ტ ა მ ბ უ რ ე ბ ი ს დ ა წ ნ ე ვ ა , ლ ი ფ ტ ი ს შ ა ხ ტ ე ბ ი ს დ ა წ ნ ე ვ ა ს ა ხ უ რ ა ვ ი დ ა ნ , კ ი ბ ი ს უ ჯ რ ე დ ე ბ ი ს დ ა წ ნ ე ვ ა , მ ი წ ი ს ზ ე დ ა ს ა რ თ უ ლ ე ბ ზ ე დ ე რ ე ფ ნ ე ბ ი დ ა ნ კ ვ ა მ ლ ს ა წ ი ნ ა ა ღ მ დ ე გ ო დ ა წ ნ ე ვ ა . ვ ე ნ ტ ი ლ ა ც ი ი ს ს ი ს ტ ე მ ი ს ა გ რ ე გ ა ტ ე ბ ი გ ა ნ თ ა ვ ს ე ბ უ ლ ი ა ს ა ხ უ რ ა ვ ზ ე ყ ვ ე ლ ა ნ ო რ მ ი ს დ ა ც ვ ი თ . შ ე ნ ო ბ ა ს უ წ ყ ვ ე ტ ე ლ ე ქ ტ რ ო მ ო მ ა რ ა გ ე ბ ა ს უ ზ რ უ ნ ვ ე ლ ყ ო ფ ს გ ე ნ ე რ ა ტ ო რ ი , რ ო მ ე ლ ი ც გ ა ნ თ ა ვ ს ე ბ უ ლ ი ა ე ზ ო შ ი . ა რ ს ე ბ უ ლ შ ე ნ ო ბ ა შ ი მ ო წ ყ ო ბ ი ლ ი ა კ ვ ა მ ლ ს ა წ ი ნ ა ა ღ მ დ ე გ ო ვ ე ნ ტ ი ლ ა ც ი ა , რ ა ც გ უ ლ ი ს ხ მ ო ბ ს პ ა რ კ ი ნ გ ი ს ს ა რ თ უ ლ ზ ე ტ ა მ ბ უ რ ე ბ ი ს დ ა წ ნ ე ვ ა ს , ა ვ ტ ო ფ ა რ ე ხ ი დ ა ნ კ ვ ა მ ლ ი ს გ ა ტ ა ნ ა ს დ ა ლ ი ფ ტ ი ს შ ა ხ ტ ე ბ ი ს დ ა წ ნ ე ვ ა ს . ა ს ე ვ ე დ ე რ ე ფ ნ ე ბ ი დ ა ნ კ ვ ა მ ლ ი ს გ ა ტ ა ნ ა ს . პ ა რ კ ი ნ გ ი ს თ ვ ი ს ჰ ა ე რ ს ა ტ ა რ ე ბ ი თ კ ო მ ე რ ც ი უ ლ ი ფ ა რ თ ე ბ ი ს ს ა ხ უ რ ა ვ ზ ე , ს ა ც ხ ო ვ რ ე ბ ე ლ ი ს ა რ თ უ ლ ე ბ ი დ ა ნ 1 5 მ - ი ს მ ო შ ო რ ე ბ ი თ გ ა ნ თ ა ვ ს დ ე ბ ა კ ვ ა მ გ ა მ წ ო ვ ი ა გ რ ე გ ა ტ ი .

ქალაქი თბილისი, აკაკი
წერეთლის გამზირი # 125

1:100

დირექტორი

მასშტაბი:

თანამდედობა

ფორმატი ა 3

თარიღი:

არქიტექტორი

დამკვეთი

ფურცელი:

დაამუშავა

საინჟინრო ნაწილი

მ.ბაქარაშვილი

მრავალფუნქციური კომპლექსი/შენობა

14

11.4.2020

შ.პ.ს "JETEX"
ს/კ 405268491
მის: ქ.თბილისი, მარგიანის ქუჩა N1
ტელ: (+032) 2 83-48-88
ელ.ფოსტა INFOJETEX2018@gmail.com
WWW.JETEX.GE

სახანძრო სიგნალიზაციის პროექტი MEP SYSTEMS DESIGN

გვარი ხელმოწერა

საპროექტო ობიექტი:

შ.პ.ს. ''დობირო''

ბ.ჯუღელი, ლ.წულაძე

სამისამართო კომბინირებული დეტექტორი

სამართავი პანელი

სამისამართო კვამლის დეტექტორი

I/O Module

Input Module შემსვლელი მოდული

შემსვლელ/გამომსვლელი მოდული

ცეცხლგამძლე სახანძრო სადენი

სამისამართო სირენა
საგანგაშო ღილაკი

ავტონომიური კვამლის დეტექტორი

დენის სადენი2x1.5

CO2

აღმომჩენი დეტექტორი

განმარტებითი ბარათი

35,3 m 2 15,0 m 2 7,2 m 2 21,5 m 2 20,1 m 2 13,3 m 2 13,8 m 2 9 10 6 5 4 2 1 a m 11 12 3 7 8 b g d e z T i k l 12' u u t t s s 10' 10' A D F G H L n p J r o 11' 11' B C E J K 350 1500 350 695 560 560 560 560 570 560 560 560 600 150 700 570 310 297 530 700 615 495 720 630 560 700 350 700 560 498 560 560 560 560 560 560 560 560 1600 -6.00 i=10% i=15.3% i=10% saavtomobilo pandusi teq.farTi teq.farTi 2,040.0 m 2 სპ-2 FHC FHC FHC FHC FHC სახანძრო მილდგარი DN150 სადრენაჟო მილდგარი DN50 DN25 DN25 DN25 DN25 DN25 DN25 DN25 DN25 DN25 DN25 DN32 DN25 DN25 DN32 DN25 DN25 DN25 DN25 DN25 DN25 DN25 DN25 DN32 DN25 DN25 DN32 DN25 DN25 DN25 DN25 DN25 DN25 DN25 DN25 DN25 DN25 DN25 DN25 DN25 DN40 DN25 DN25 DN25 DN25 DN25 DN25 DN25 DN25 DN25 DN25 DN25 DN25 DN25 DN25 DN25 DN25 DN25 DN25 DN25 DN25 DN25 DN25 DN25 DN25 DN25 DN25 DN25 DN40 DN25 DN25 DN25 DN25 DN25 DN25 DN25 DN25 DN25 DN25 DN25 DN25 DN25 DN25 DN25 DN25 DN25 DN25 DN25 DN25 DN25 DN25 DN25 DN25 DN25 DN25 DN25 DN25 DN25 DN25 DN32 DN40 DN32 DN25 DN25 DN40 DN32 DN25 DN25 DN40 DN32 DN25 DN25 DN40 DN32 DN25 DN25 DN25 DN25 DN25 DN50 DN40 DN32 DN25 DN25 DN25 DN32 DN25 DN25 DN32 DN25 DN25 DN32 DN25 DN25 DN32 DN25 DN25 DN32 DN25 DN25 DN32 DN25 DN25 DN32 DN25 DN25 DN32 DN25 DN25 DN32 DN25 DN25 DN32 DN25 DN25 DN32 DN25 DN25 DN25 DN25 DN25 DN32 DN25 DN25 DN25 DN25 DN25 DN25 DN25 DN32 DN40 DN32 DN25 DN25 DN150 DN150 DN150 DN100 DN100 DN150 DN150 DN100 DN100 DN50 DN65 DN65 DN65 გეგმა -2 სართულზე თბილისი 2020 წ ფორმატი ა3 ობიექტის მისამართი: 1:150 დირექტორიმასშტაბი: თანამდედობა თარიღი: არქიტექტორი დამკვეთიფურცელი: დაამუშავა საინჟინრო ნაწილი დ.თოფურია მრავალფუნქციური კომპლექსი/შენობა 01 10.11.2020 შ.პ.ს "JETEX" ს/კ 405268491 მის: ქ.თბილისი, მარგიანის ქუჩა N1 ტელ: (+032) 2 83-48-88 ელ.ფოსტა INFOJETEX2018@gmail.com WWW.JETEX.GE

MEP SYSTEMS

DESIGN გვარი ხელმოწერა საპროექტო ობიექტი ბ.ჯუღელი; ლ.წულაძე ქალაქი თბილისი, აკაკი წერეთლის გამზირი #125 შ.პ.ს "დობირო" ინჟინერი მ.ფუტკარაძე ხანძარქრობა

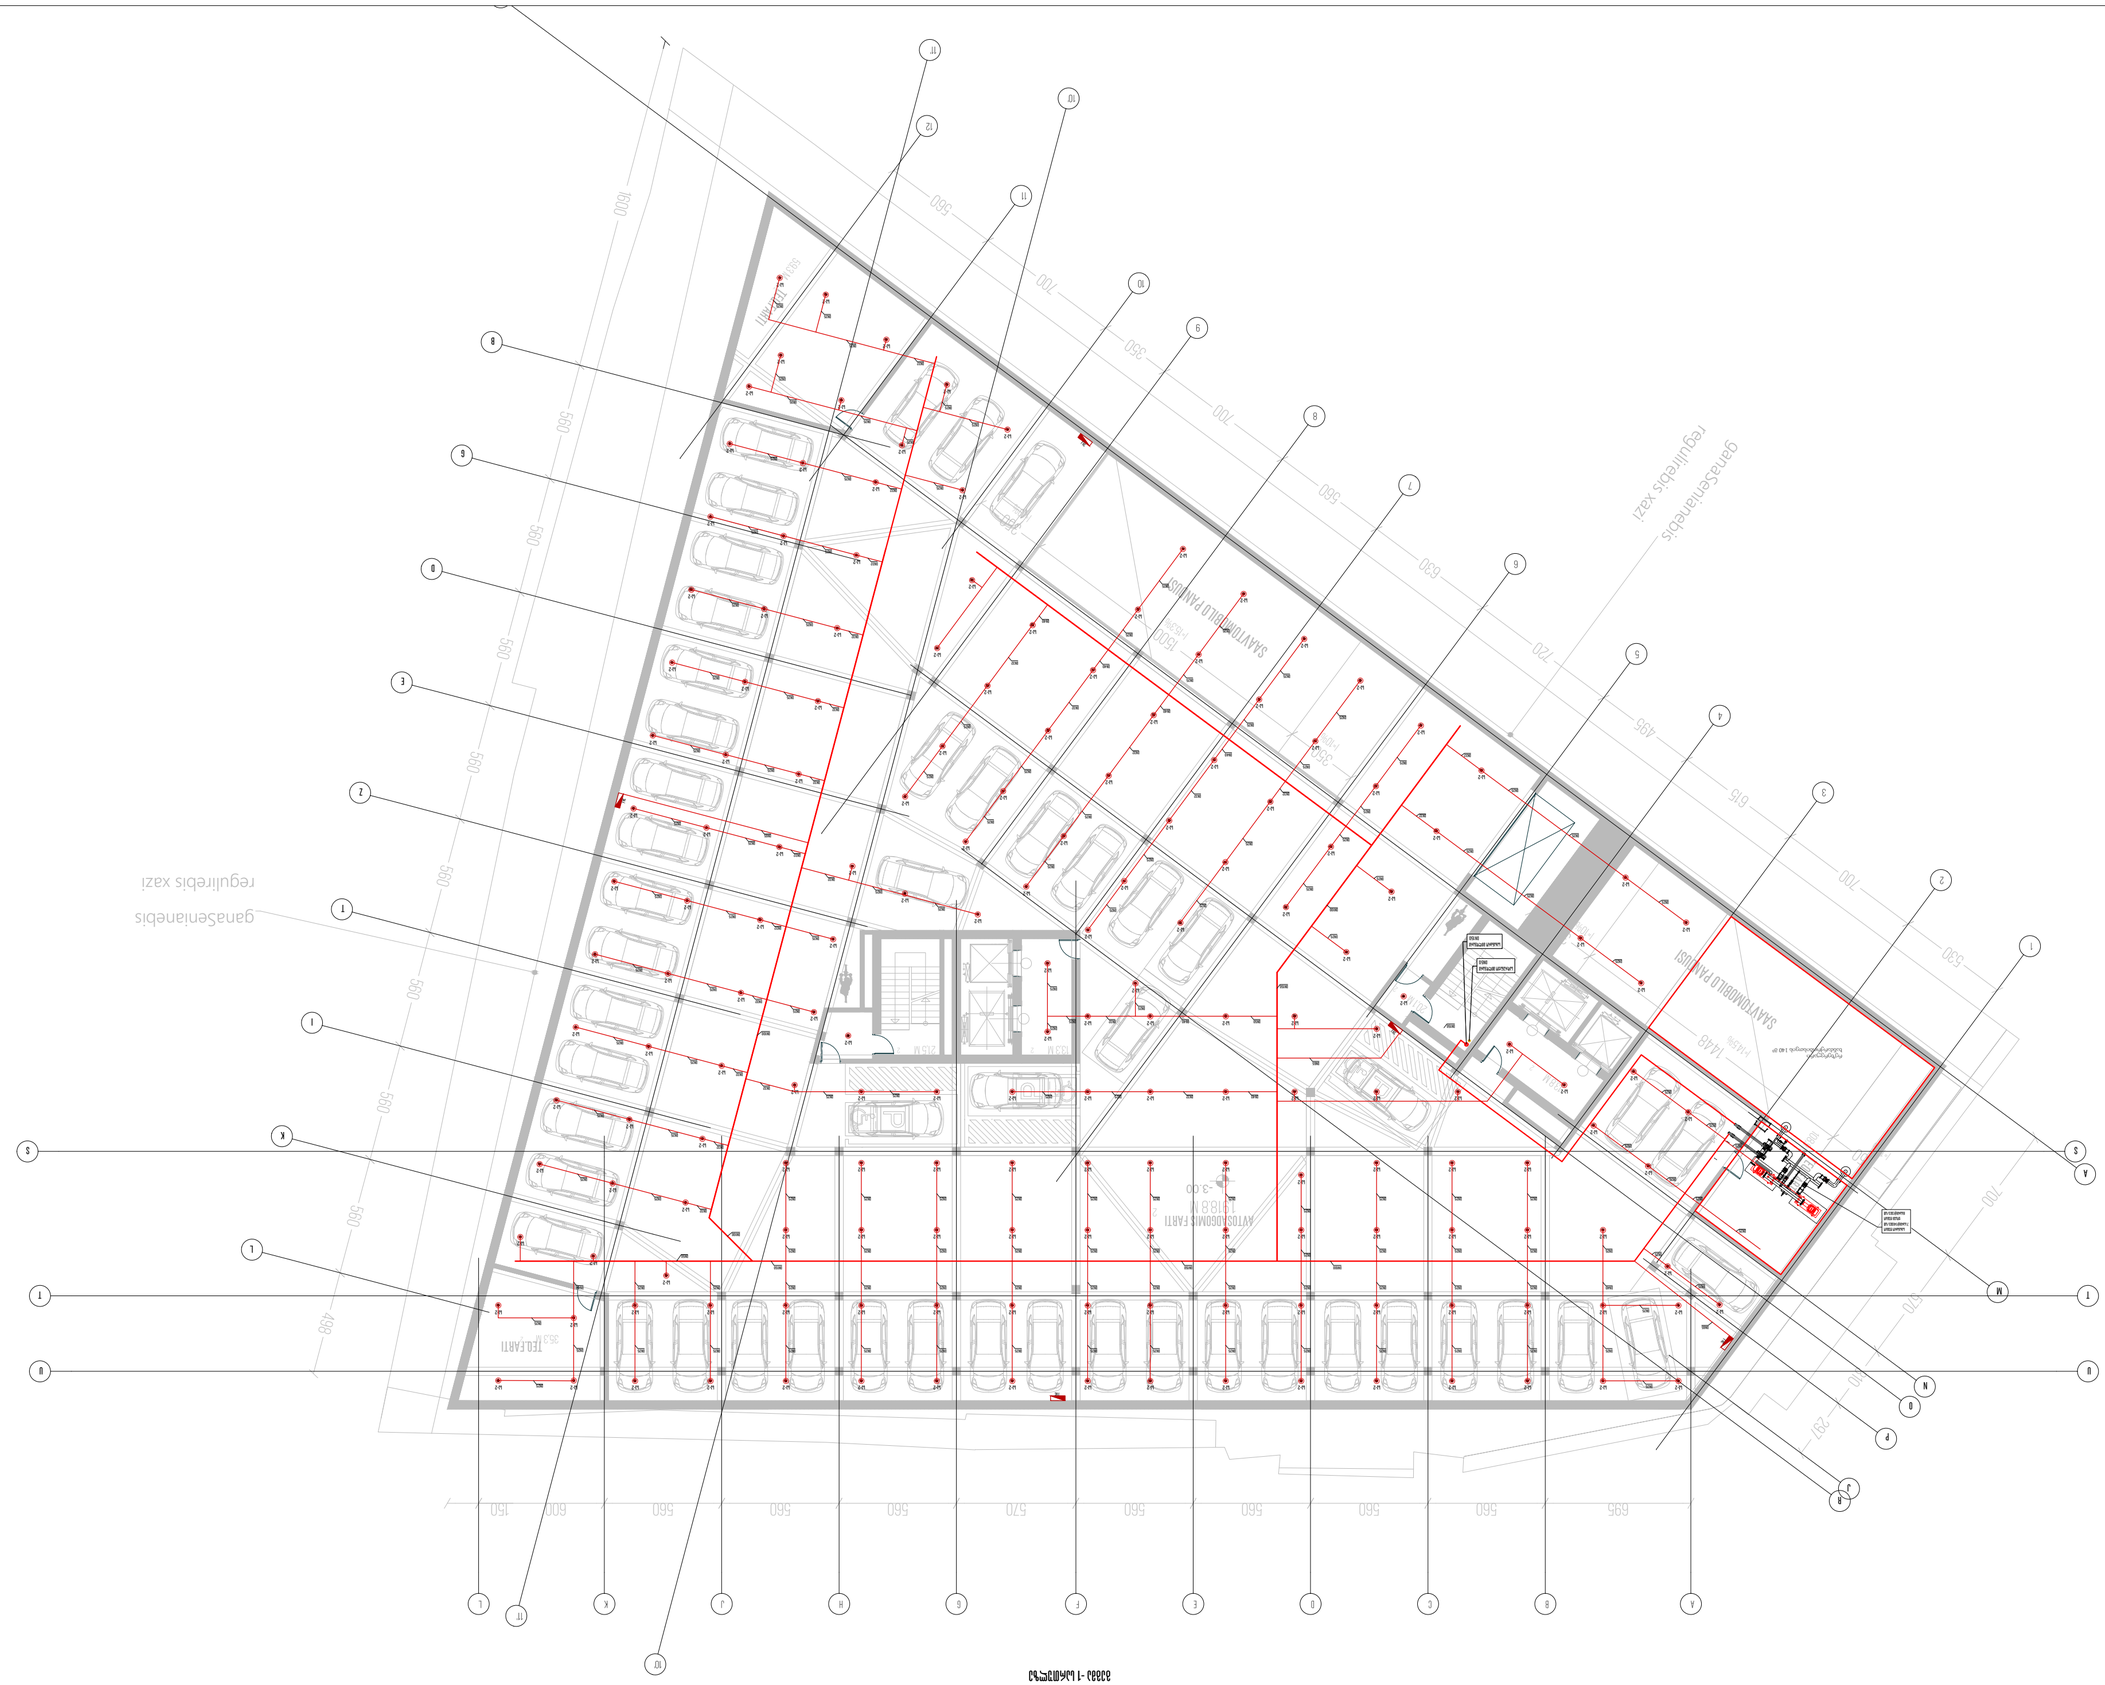

59,3 m 2 108,9 m 2 35,3 m 2 21,5 m 2 20,1 m 2 13,3 m 2 13,8 m 2 695 560 560 560 560 570 560 560 560 600 150 350 1448 350 700 570 310 297 530 700 615 495 720 630 560 700 350 700

560
498

560

560

560

560

560

560

560

560

1600

350
1500

350 -3.00 განაშენიანების რეგულირების ხაზი ი=10% ი=14.5% ი=10% საავტომობილო პანდუსი საავტომობილო პანდუსი

teq.farTi teq.farTi teq.farTi i=10% i=15.3% i=10% 1,918.8 m 2 avtosadgomis farTi ganaSenianebis regulirebis xazi 9 10 6 5 4 2 1 a m 11 3 7 8 12 b g d e z T i k l u u t t s s 10' 10' A D F G H L n p J r o 11' 11' B C E J K FHC სპ-2 FHC FHC FHC FHC სახანძრო ტუმბო 7 ბარი@140მ3/სთ ჟოკეი ტუმბო 8ბარი@3მ3/სთ სახანძრო მილდგარი DN150 სადრენაჟო მილდგარი DN50 DN25 DN25 DN25 DN25 DN25 DN25 DN25 DN25 DN25 DN25 DN25 DN25 DN25 DN32 DN25 DN25 DN32 DN25 DN25 DN25 DN25 DN25 DN25 DN25 DN25 DN25 DN25 DN25 DN25 DN25 DN40 DN25 DN25 DN25 DN25 DN25 DN25 DN25 DN25 DN25 DN25 DN25 DN25 DN25 DN25 DN25 DN25 DN25 DN25 DN25 DN25 DN25 DN25 DN25 DN25 DN25 DN25 DN25 DN40 DN25 DN25 DN25 DN25 DN25 DN25 DN25 DN25 DN25 DN25 DN25 DN25 DN25 DN25 DN25 DN25 DN25 DN25 DN25 DN25 DN25 DN25 DN25 DN25 DN25 DN25 DN25 DN25 DN25 DN25 DN32 DN40 DN32 DN25 DN25 DN40 DN32 DN25 DN25 DN40 DN32 DN25 DN25 DN40 DN32 DN25 DN25 DN25 DN25 DN25 DN50 DN40 DN32 DN25 DN25 DN25 DN32 DN25 DN25 DN32 DN25 DN25 DN32 DN25 DN25 DN32 DN25 DN25 DN32 DN25 DN25 DN32 DN25 DN25 DN32 DN25 DN25 DN32 DN25 DN25 DN32 DN25 DN25 DN32 DN25 DN25 DN32 DN25 DN25 DN25 DN25 DN25 DN32 DN25 DN25 DN25 DN25 DN25 DN25 DN25 DN32 DN40 DN32 DN25 DN25 DN150 DN25 DN150 DN100 DN100 DN150 DN150 DN100 DN100 DN50 DN25 DN65 DN65 DN65 რეზერვუარი ხანძარქრობისთვის 140 მ³ DN25 DN25 DN32 DN25 DN25 გეგმა -1 სართულზე თბილისი 2020 წ ფორმატი ა3 ობიექტის მისამართი: 1:150 დირექტორიმასშტაბი: თანამდედობა თარიღი: არქიტექტორი დამკვეთიფურცელი: დაამუშავა საინჟინრო ნაწილი დ.თოფურია მრავალფუნქციური კომპლექსი/შენობა 02 10.11.2020 შ.პ.ს "JETEX" ს/კ 405268491 მის: ქ.თბილისი, მარგიანის ქუჩა N1 ტელ: (+032) 2 83-48-88 ელ.ფოსტა INFOJETEX2018@gmail.com WWW.JETEX.GE

MEP SYSTEMS

DESIGN გვარი ხელმოწერა საპროექტო ობიექტი ბ.ჯუღელი; ლ.წულაძე ქალაქი თბილისი, აკაკი წერეთლის გამზირი #125 შ.პ.ს "დობირო" ინჟინერი მ.ფუტკარაძე ხანძარქრობა

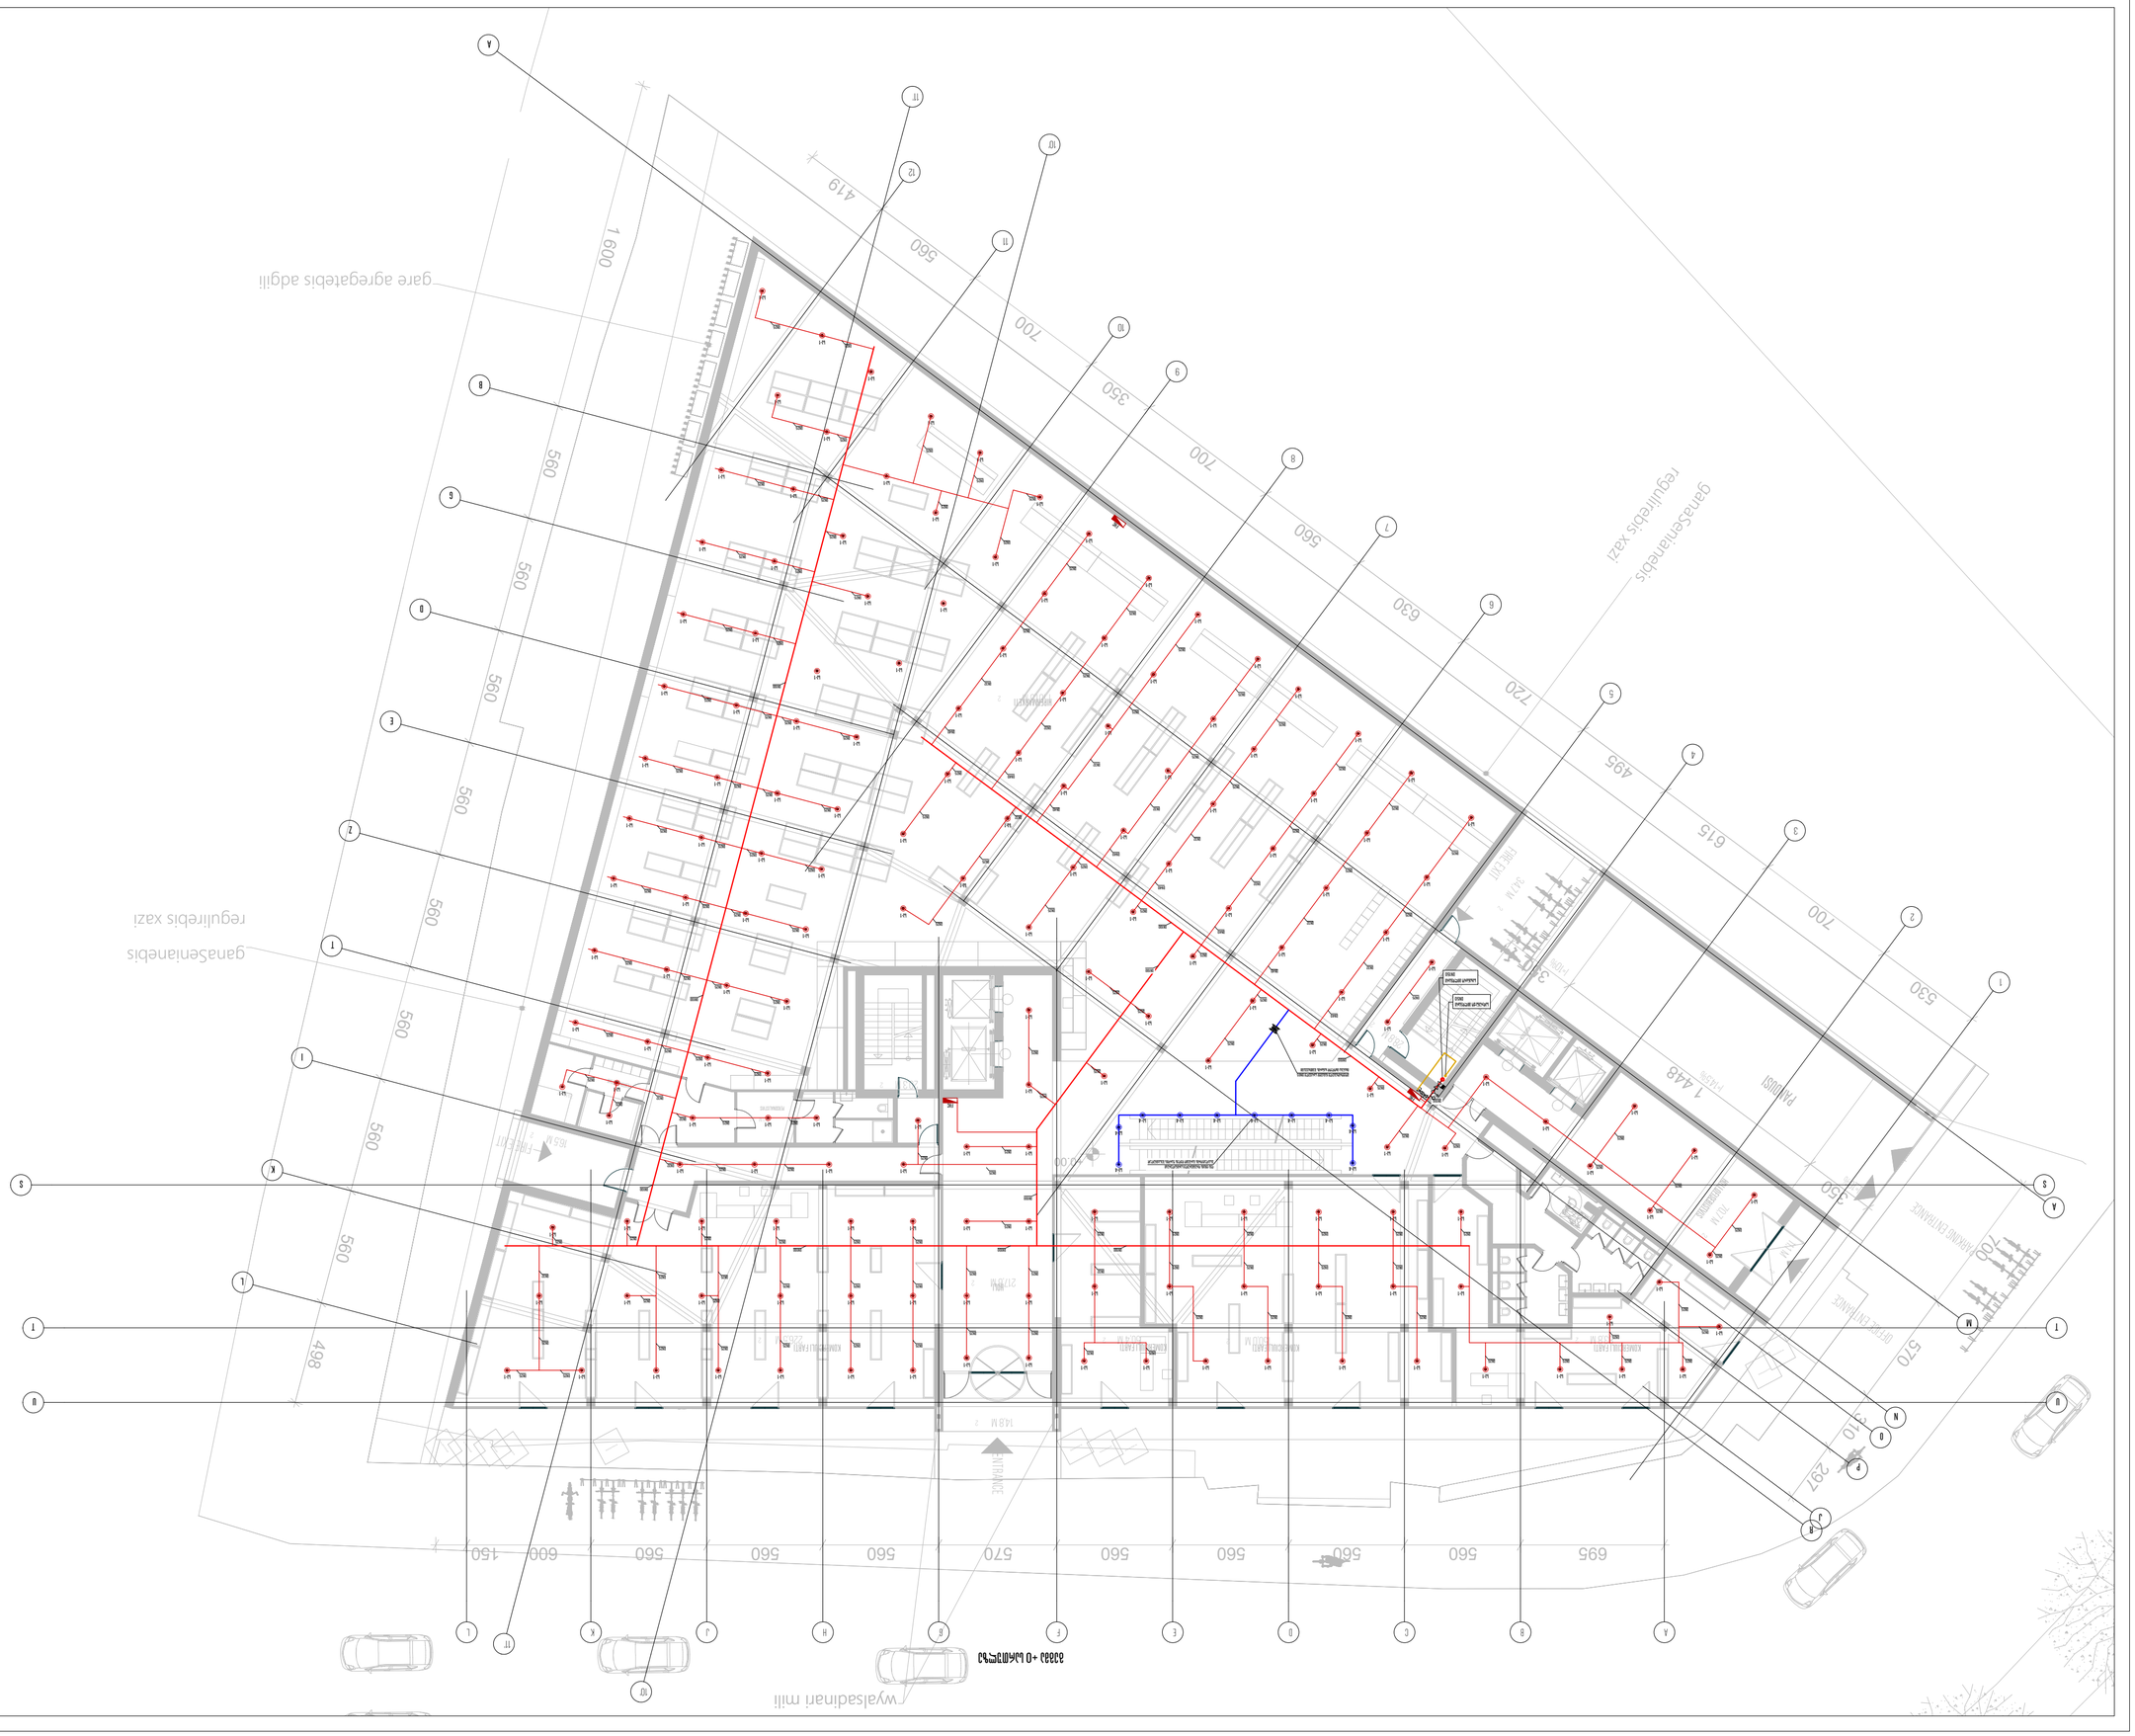

150,0 m 2 50,4 m 2 226,5 m 2 1 101,5 m 2 16,5 m 2 14,8 m 2 83,8 m 2 70,7 m 2 34,7 m 2 7,9 m 2 11,1 m 2 217,6 m 2 20,3 m 2 28,8 m 2 18,1 m 2 Img_91F523C 91F523C.png Img_91F523C 91F523C.png Img_91F523C 91F523C.png Img_91F523C 91F523C.png Img_91F523C 91F523C.png Img_91F523C 91F523C.png Img_91F523C 91F523C.png Img_91F523C 91F523C.png Img_91F523C 91F523C.png Img_91F523C 91F523C.png 695 560 560 560 560 570 560 560 560 600 150 700 570 310 297 530 700 615 495 720

630

560

700

350

700

560

419

498

560

560

560

560

560

560

560

560

1 600

350

1 448

350 +0.00 განაშენიანების რეგულირების ხაზი FIRE EXIT FIRE EXIT

ENTRANCE

Office Entrance კომერციული ფართი კომერციული ფართი კომერციული ფართი კომერციული ფართი ჰოლი ჰიპერმარკეტი 80ხ130 ცმ პანდუსი Parking Entrance ი=10% ი=14.5% ი=10% ჰოლი ოფისებისთვის პერსონალისთვის პერსონალისთვის წყალსადინარი მილი განაშენიანების რეგულირების ხაზი

gare agregatebis adgili 9 10 6 5 4 2 1 a a m 11 3 7 8 12 b g d e z T i k l u u t t s s 10' 10' A D F G H L n p J r o 11' 11' B C E J K ღია ტიპის დრენჩერული სპრინკლერები ესკალატორის გარშემო წყლის ფარდის შესაქმნელად სახანძრო მილდგარი DN150 სადრენაჟო მილდგარი DN50 სპ-1 FHC FHC FHC DN25 DN25 DN25 DN25 DN25 DN25 DN25 DN25 DN25 DN32 DN25 DN25 DN32 DN25 DN25 DN32 DN25 DN25 DN32 DN25 DN25 DN32 DN25 DN25 DN32 DN25 DN25 DN32 DN25 DN25 DN32 სპ-1 სპ-1 სპ-1 სპ-1 სპ-1 სპ-1 სპ-4 სპ-4 სპ-4 სპ-4 სპ-4 სპ-4 სპ-4 სპ-4 სპ-4 სპ-4 სპ-1 DN40 DN40 DN40 DN40 DN40 DN40 DN40 DN40 DN25 DN25 DN25 DN25 DN25 DN25 DN25 DN25 DN25 DN25 DN25 DN25 DN25 DN25 DN25 DN25 DN25 DN25 DN32 DN25 DN25 DN25 DN25 DN25 DN25 DN25 DN25 DN25 DN25 DN25 DN25 DN25DN25 DN25 DN25 DN25 DN25 DN100 DN25 DN25 DN25 DN25 DN25 DN25 DN25 DN25 DN25 DN32 DN25 DN25 DN25 DN25 DN25 DN25 DN25 DN25 DN25 DN25 DN25 DN25 DN25 DN25 DN25 DN32 DN25 DN25 DN25 DN25 DN25 DN25 DN25 DN25 DN25 DN25 DN25 DN25 DN25 DN25 DN25 DN25 DN25 DN25 DN25 DN25 DN25 DN25 DN25 DN25 DN25 DN25 DN25 DN25 DN25 DN25 DN25 DN25 DN25 DN25 DN25 DN25 DN25 DN25 DN25 DN25 DN25 DN25 DN25 DN25 DN25 DN25 DN25 DN25 DN25 DN25 DN25 DN25 DN25 DN32 DN25 DN25 DN32 DN25 DN25 DN32 DN25 მოტორიზებული ჩამკეტი სარქველი DN65 იხსნება მხოლოდ ხანძრის შემთხვევაში DN100 DN100 DN100 DN100 DN100 DN100 DN100 DN100 DN100 DN100 გეგმა +0 სართულზე თბილისი 2020 წფორმატი ა3 ობიექტის მისამართი: 1:150 დირექტორიმასშტაბი: თანამდედობა თარიღი: არქიტექტორი დამკვეთიფურცელი: დაამუშავა საინჟინრო ნაწილი დ.თოფურია მრავალფუნქციური კომპლექსი/შენობა 03 10.11.2020 შ.პ.ს "JETEX" ს/კ 405268491 მის: ქ.თბილისი, მარგიანის ქუჩა N1 ტელ: (+032) 2 83-48-88 ელ.ფოსტა INFOJETEX2018@gmail.com WWW.JETEX.GE

MEP SYSTEMS

DESIGN გვარიხელმოწერა საპროექტო ობიექტი ბ.ჯუღელი; ლ.წულაძე ქალაქი თბილისი, აკაკი წერეთლის გამზირი #125 შ.პ.ს "დობირო" ინჟინერიმ.ფუტკარაძე ხანძარქრობა

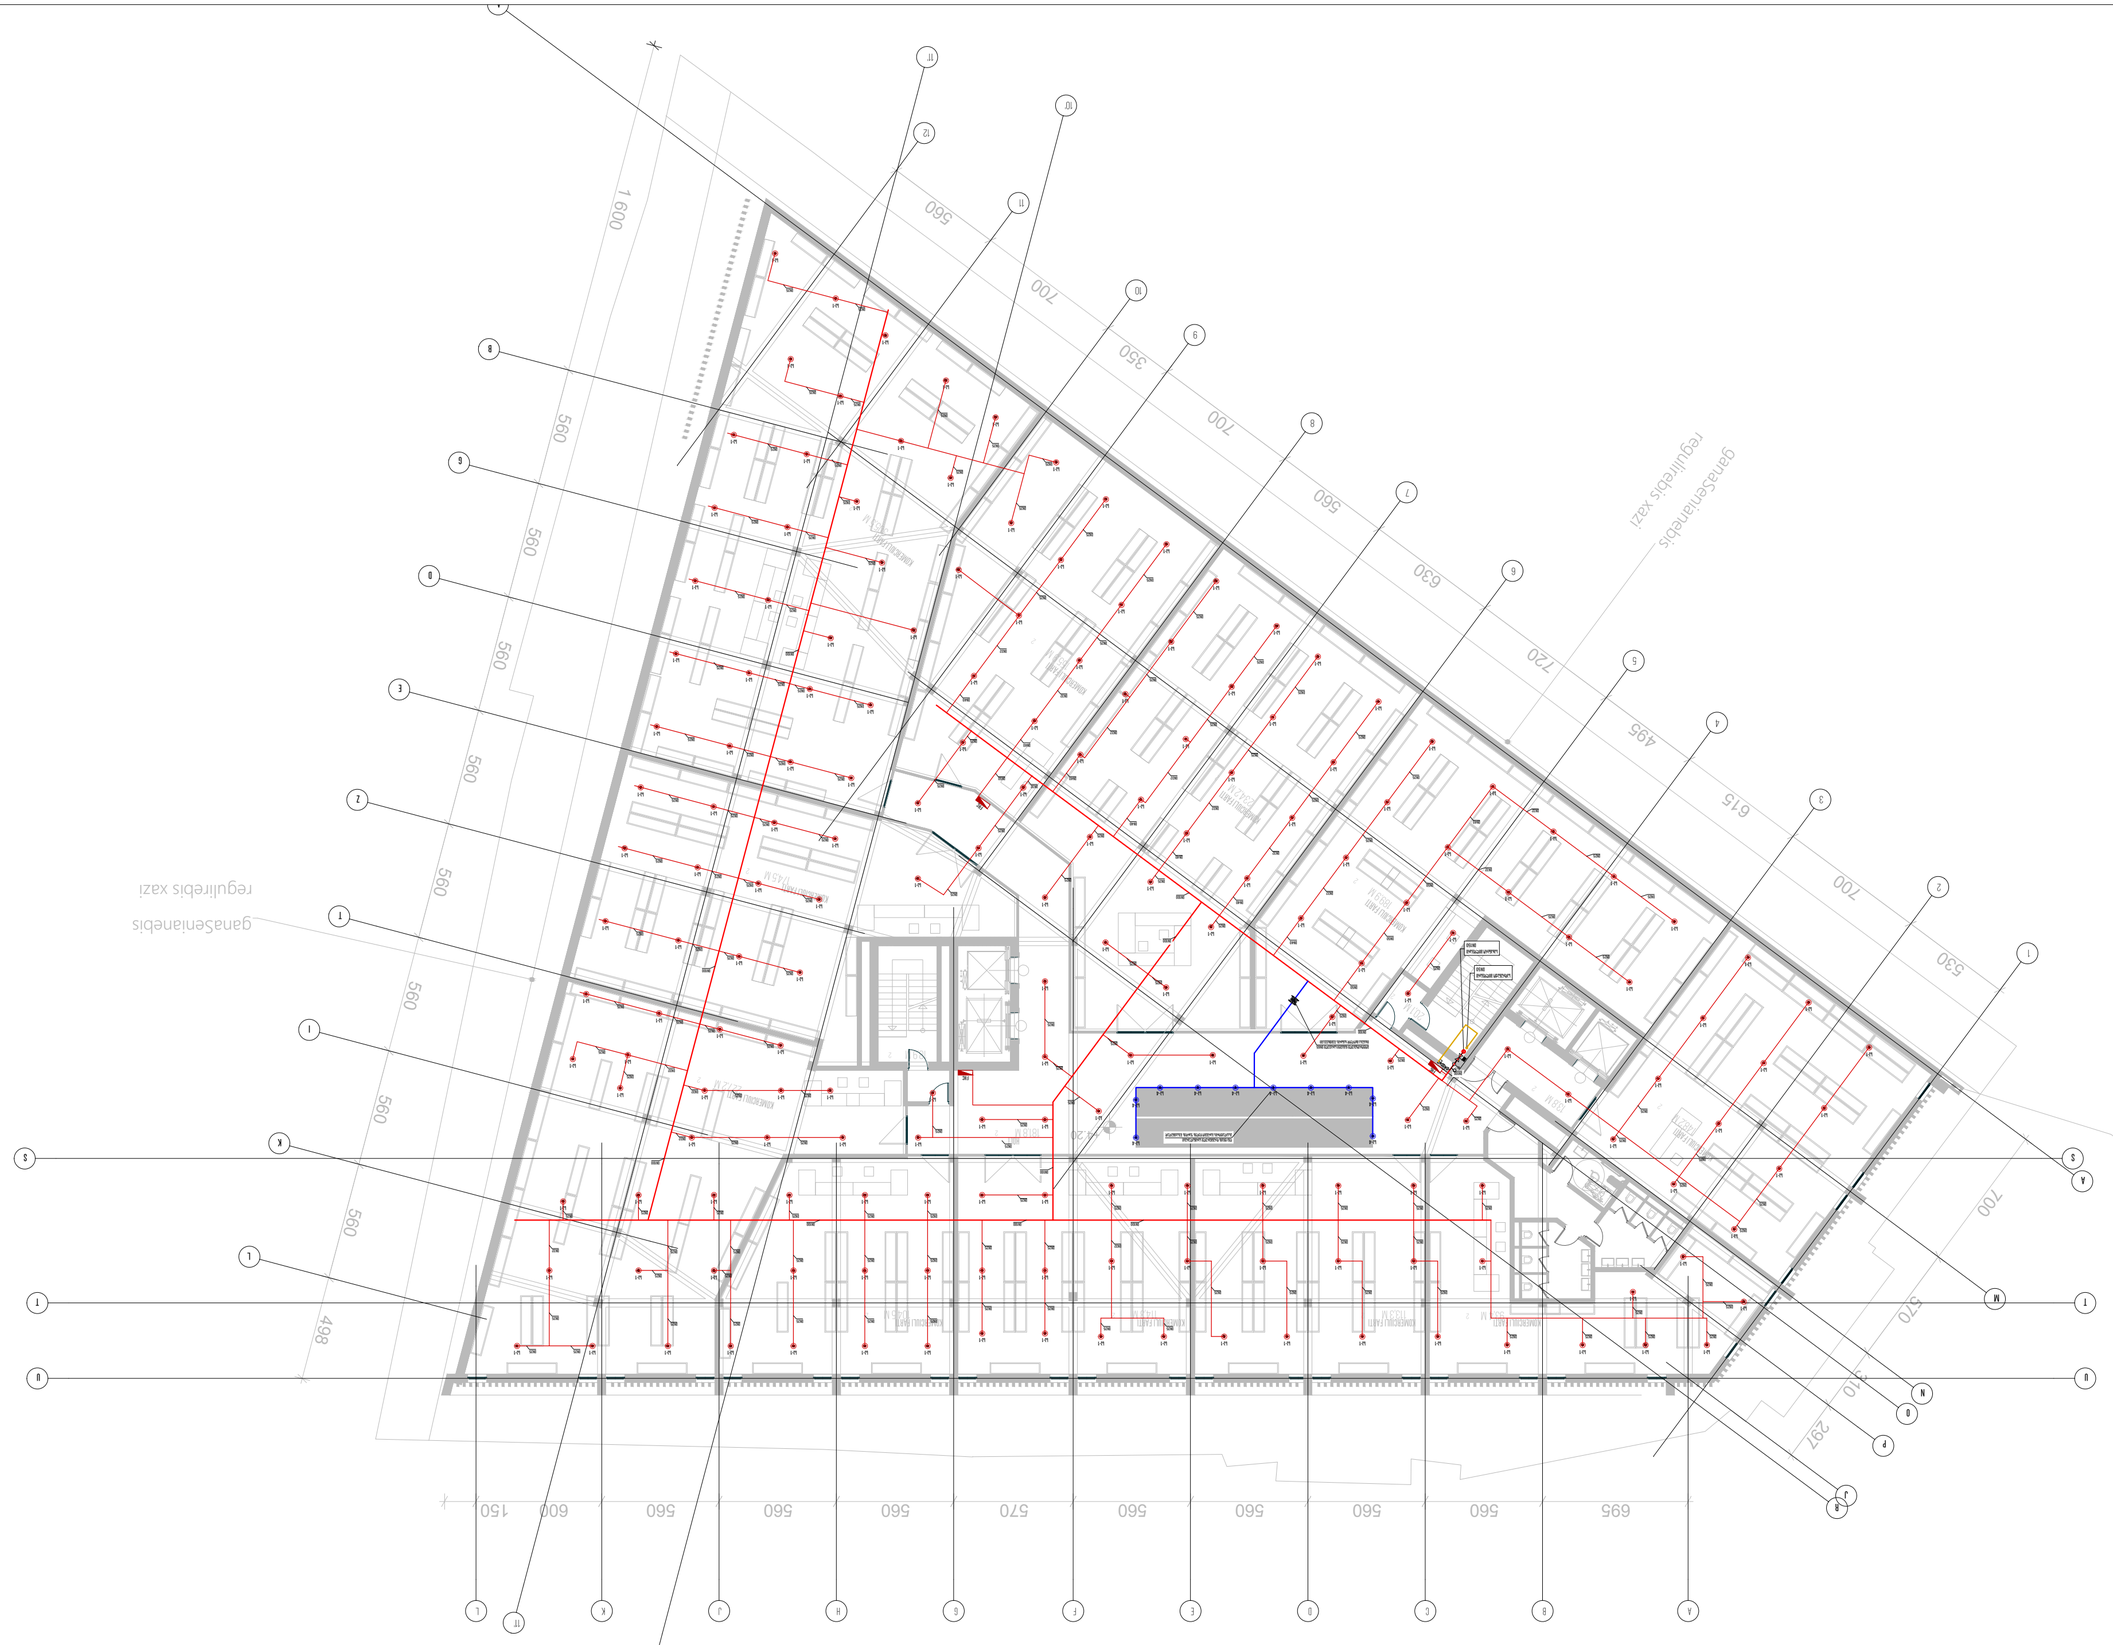

148,2 m 2 189,9 m 2 305,5 m 2 93,4 m 2 113,3 m 2 234,2 m 2 227,2 m 2 174,5 m 2 114,3 m 2 155,9 m 2 18,9 m 2 104,5 m 2 181,8 m 2 20,1 m 2 13,8 m 2 695 560 560 560 560 570 560 560 560 600 150 700 570 310 297 530 700 615 495 720 630 560

700
350
700

560

498

560

560

560

560

560

560

560

560

1 600 +4.20 განაშენიანების რეგულირების ხაზი

80ხ130 ცმ ჰოლი კომერციული ფართი კომერციული ფართი კომერციული ფართი კომერციული ფართი კომერციული ფართი

კომერციული ფართი

კომერციული ფართი

კომერციული ფართი

კომერციული ფართი
კომერციული ფართი
კომერციული ფართი

განაშენიანების

რეგულირების ხაზი

adinari mili 9 10 6 5 4 2 1 a a m 11 3 7 8 12 b g d e z T i k l u u t t s s 10' 10' A D F G H L n p J r o 11' 11' B C E J K ღია ტიპის დრენჩერული სპრინკლერები ესკალატორის გარშემო წყლის ფარდის შესაქმნელად სახანძრო მილდგარი DN150 სადრენაჟო მილდგარი DN50 სპ-1 FHC FHC DN25 DN25 DN25 DN25 DN25 DN25 DN25 DN40 DN50 DN50 DN25 DN25 DN32 DN25 DN25 DN32 DN25 DN25 DN32 DN25 DN25 DN32 DN25 DN25 DN32 DN25 DN25 DN32 DN25 DN25 DN32 სპ-1 სპ-1 სპ-1 სპ-1 სპ-4 სპ-4 სპ-4 სპ-4 სპ-4 სპ-4 სპ-4 სპ-4 სპ-4 სპ-4სპ-1 DN50 DN40 DN40 DN40 DN40 DN40 DN40 DN40 DN25 DN25 DN25 DN25 DN25 DN25 DN25 DN25 DN25 DN25 DN25 DN25 DN25 DN25 DN25 DN25 DN25 DN25 DN32 DN25 DN25 DN25 DN25 DN25 DN25 DN25 DN25 DN25 DN25 DN25 DN25 DN25DN25 DN25 DN25 DN25 DN25 DN100 DN25 DN25 DN25 DN25 DN25 DN25 DN25 DN25 DN25 DN32 DN25 DN25 DN25 DN25 DN25 DN25 DN25 DN25 DN25 DN25 DN25 DN25 DN25 DN32 DN25 DN25 DN25 DN25 DN25 DN25 DN25 DN25 DN25 DN25 DN25 DN25 DN25 DN25 DN25 DN25 DN25 DN25 DN25 DN25 DN25 DN25 DN25 DN25 DN25 DN25 DN25 DN25 DN25 DN25 DN25 DN25 DN25 DN25 DN25 DN25 DN25 DN25 DN25 DN25 DN25 DN25 DN25 DN25 DN25 DN25 DN25 DN25 DN25 DN25 DN25 DN25 DN25 DN32 DN25 DN25 DN32 DN25 DN25 DN32 DN25 მოტორიზებული ჩამკეტი სარქველი DN65 იხსნება მხოლოდ ხანძრის შემთხვევაში DN100 DN100 DN100 DN100 DN100 DN100 DN100 DN100 DN100 DN100 სპ-1 სპ-1 სპ-1 DN25 სპ-1 სპ-1 სპ-1 სპ-1 სპ-1 სპ-1 სპ-1 სპ-1 სპ-1 სპ-1 სპ-1 სპ-1 DN32 DN32 DN25 DN25 DN25 DN25 FHC DN50 გეგმა +1 სართულზე თბილისი 2020 წფორმატი ა3 ობიექტის მისამართი: 1:150 დირექტორიმასშტაბი: თანამდედობა თარიღი: არქიტექტორი დამკვეთიფურცელი: დაამუშავა საინჟინრო ნაწილი დ.თოფურია მრავალფუნქციური კომპლექსი/შენობა 04 10.11.2020 შ.პ.ს "JETEX" ს/კ 405268491 მის: ქ.თბილისი, მარგიანის ქუჩა N1 ტელ: (+032) 2 83-48-88 ელ.ფოსტა INFOJETEX2018@gmail.com WWW.JETEX.GE

MEP SYSTEMS

DESIGN გვარიხელმოწერა საპროექტო ობიექტი ბ.ჯუღელი; ლ.წულაძე ქალაქი თბილისი, აკაკი წერეთლის გამზირი #125 შ.პ.ს "დობირო" ინჟინერიმ.ფუტკარაძე ხანძარქრობა

181,8 m 2 148,2 m 2 189,9 m 2 305,5 m 2 93,4 m 2 113,3 m 2 234,2 m 2 227,2 m 2 174,5 m 2 114,3 m 2 155,9 m 2 104,5 m 2 20,1 m 2 13,8 m 2 18,9 m 2 695 560 560 560 560 570 560 560 560 600 150 700 570 310 297 530 700 615 495 720 630 560

700
350
700

560

498

560

560

560

560

560

560

560

560

1 600 +8.10 განაშენიანების რეგულირების ხაზი

80ხ130 ცმ ჰოლი კომერციული ფართი კომერციული ფართი კომერციული ფართი კომერციული ფართი კომერციული ფართი

კომერციული ფართი

კომერციული ფართი

კომერციული ფართი

კომერციული ფართი
კომერციული ფართი
კომერციული ფართი

განაშენიანების

რეგულირების ხაზი

adinari mili 9 10 6 5 4 2 1 a m 11 3 7 8 12 b g d e z T i k l u u t t s s 10' 10' A D F G H L n p J r o 11' 11' B C E J K ღია ტიპის დრენჩერული სპრინკლერები ესკალატორის გარშემო წყლის ფარდის შესაქმნელად სახანძრო მილდგარი DN150 სადრენაჟო მილდგარი DN50 სპ-1 FHC FHC FHC DN32 DN25 DN25 DN25 DN25 DN40 DN50 DN50 DN25 DN25 DN32 DN25 DN25 DN32 DN25 DN25 DN32 DN25 DN25 DN32 DN25 DN25 DN32 DN25 DN25 DN32 DN25 DN25 DN32 სპ-1 სპ-1 სპ-1 სპ-1 სპ-4 სპ-4 სპ-4 სპ-4 სპ-4 სპ-4 სპ-4 სპ-4 სპ-4 სპ-4სპ-1 DN50 DN40 DN40 DN40 DN40 DN40 DN40 DN40 DN25 DN25 DN25 DN25 DN25 DN25 DN25 DN25 DN25 DN25 DN25 DN25 DN25 DN25 DN25 DN25 DN25 DN25 DN32 DN25 DN25 DN25 DN25 DN25 DN25 DN25 DN25 DN25 DN25 DN25 DN25 DN25DN25 DN25 DN25 DN25 DN25 DN100 DN25 DN25 DN25 DN25 DN25 DN25 DN25 DN25 DN25 DN32 DN25 DN25 DN25 DN25 DN25 DN25 DN25 DN25 DN25 DN25 DN25 DN25 DN25 DN32 DN25 DN25 DN25 DN25 DN25 DN25 DN25 DN25 DN25 DN25 DN25 DN25 DN25 DN25 DN25 DN25 DN25 DN25 DN25 DN25 DN25 DN25 DN25 DN25 DN25 DN25 DN25 DN25 DN25 DN25 DN25 DN25 DN25 DN25 DN25 DN25 DN25 DN25 DN25 DN25 DN25 DN25 DN25 DN25 DN25 DN25 DN25 DN25 DN25 DN25 DN25 DN25 DN25 DN32 DN25 DN25 DN32 DN25 DN25 DN32 DN25 მოტორიზებული ჩამკეტი სარქველი DN65 იხსნება მხოლოდ ხანძრის შემთხვევაში DN100 DN100 DN100 DN100 DN100 DN100 DN100 DN100 DN100 DN100 DN50 სპ-1 სპ-1 სპ-1 DN25 სპ-1 სპ-1 სპ-1 სპ-1 სპ-1 სპ-1 სპ-1 სპ-1 სპ-1 სპ-1 სპ-1 სპ-1 DN32 DN32 DN25 DN25 DN25 DN25 DN32 DN32 DN25 DN25 DN25 DN25 DN25 DN25 DN25 გეგმა +2 სართულზე თბილისი 2020 წფორმატი ა3 ობიექტის მისამართი: 1:150 დირექტორიმასშტაბი: თანამდედობა თარიღი: არქიტექტორი დამკვეთიფურცელი: დაამუშავა საინჟინრო ნაწილი დ.თოფურია მრავალფუნქციური კომპლექსი/შენობა 05 10.11.2020 შ.პ.ს "JETEX" ს/კ 405268491 მის: ქ.თბილისი, მარგიანის ქუჩა N1 ტელ: (+032) 2 83-48-88 ელ.ფოსტა INFOJETEX2018@gmail.com WWW.JETEX.GE

MEP SYSTEMS

DESIGN გვარიხელმოწერა საპროექტო ობიექტი ბ.ჯუღელი; ლ.წულაძე ქალაქი თბილისი, აკაკი წერეთლის გამზირი #125 შ.პ.ს "დობირო" ინჟინერიმ.ფუტკარაძე ხანძარქრობა

75,9 m 2 88,4 m 2 275,4 m 2 102,8 m 2 80,2 m 2 56,7 m 2 115,4 m 2 77,6 m 2 55,6 m 2 55,6 m 2 55,6 m 2 99,8 m 2 61,5 m 2 71,9 m 2 114,0 m 2 57,7 m 2 20,1 m 2 151,5 m 2 440,2 m 2 18,9 m 2 Img_91F523C 91F523C.png Img_91F523C 91F523C.png Img_91F523C 91F523C.png Img_91F523C 91F523C.png

Img_91F523C 91F523C.png

Img_91F523C 91F523C.png

Img_91F523C 91F523C.png

Img_91F523C 91F523C.png
Img_91F523C 91F523C.png

Img_91F523C 91F523C.png

Img_91F523C 91F523C.png

Img_91F523C 91F523C.png
Img_91F523C 91F523C.png

Img_91F523C 91F523C.png
Img_91F523C 91F523C.png

Img_91F523C 91F523C.png 695 560 560 560 560 570 560 560 560 600 150 700 570 310 297 530 700 615 495 720 630 560 700

350
700
560

498

560

560

560

560

560

560

560

560

1 600 +12.00 განაშენიანების რეგულირების ხაზი კედლის სიმაღლე არის 2.20 სმ კედლის სიმაღლე არის 2.20 სმ

80ხ130 ცმ ჰოლი

ლიფტის სამანქანო

საოფისე ფართი

საოფისე ფართი
საოფისე ფართი
საოფისე ფართი

საოფისე ფართი

საოფისე ფართი

saofise farTi saofise farTi saofise farTi saofise farTi saofise farTi saofise farTi saofise farTi saofise farTi terasa saofise farTi saofise farTi ganaSenianebis regulirebis xazi sadinari mili 9 10 6 5 4 2 1 a m 11 3 7 8 12 b g d e z T i k l u u t t s s 10' 10' A D F G H L n p J r o 11' 11' B C E J K სპ-1 FHC სახანძრო მილდგარი DN150 სადრენაჟო მილდგარი DN50 FHC DN25 DN25 DN32 DN25 DN25 DN32 DN25 DN25 DN32 DN25 DN25 DN25 DN25 DN25 DN25 DN25 DN25 DN40 DN50 DN50 DN25 DN25 DN25 DN25 DN25 DN25 DN25 DN25 DN25 DN25 DN25 DN25 DN25 DN25 სპ-1 სპ-1 სპ-1 სპ-1 სპ-1 სპ-1 სპ-1 სპ-1 სპ-1 სპ-1 DN32 DN25 DN25 DN32 DN25 DN25 DN32 DN25 DN25 DN32 DN25 DN25 DN32 DN25 DN25 DN32 DN25 DN25 DN32 DN25 DN25 DN32 DN25 DN25 DN32 DN25 DN25 DN32 DN25 DN25 DN25 DN25 DN32 DN40 DN40 DN32 DN25 DN25 DN25 DN32 DN25 DN25 DN25 DN25 DN25 DN25 DN25 DN25 DN25 DN25 DN25 DN50 DN50 DN25 DN25 DN25 DN25 DN25 DN25 DN25 DN25 DN25 DN25 DN25 DN25 DN25 DN25 DN25 DN25 DN25 DN25 DN32 DN25 DN40 DN25 DN25 DN25 DN25 DN40 DN25 DN25 DN25 DN25 DN25 DN25 DN25 DN25 DN25 DN25 DN25 DN25 DN25 DN25 DN25 DN25 DN25 DN25 DN25 DN25 DN25 DN25 DN25 DN25 DN25 DN25 DN25 DN32 DN25 DN25DN25 DN25 DN25 DN25 DN25 DN25 DN25 DN40 DN25 DN25 გეგმა +3 სართულზე თბილისი 2020 წფორმატი ა3 ობიექტის მისამართი: 1:150 დირექტორიმასშტაბი: თანამდედობა თარიღი: არქიტექტორი დამკვეთიფურცელი: დაამუშავა საინჟინრო ნაწილი დ.თოფურია მრავალფუნქციური კომპლექსი/შენობა 06 10.11.2020 შ.პ.ს "JETEX" ს/კ 405268491 მის: ქ.თბილისი, მარგიანის ქუჩა N1 ტელ: (+032) 2 83-48-88 ელ.ფოსტა INFOJETEX2018@gmail.com WWW.JETEX.GE

MEP SYSTEMS

DESIGN გვარიხელმოწერა საპროექტო ობიექტი ბ.ჯუღელი; ლ.წულაძე ქალაქი თბილისი, აკაკი წერეთლის გამზირი #125 შ.პ.ს "დობირო" ინჟინერიმ.ფუტკარაძე ხანძარქრობა

75,9 m 2 90,1 m 2 104,7 m 2 77,6 m 2 55,6 m 2 55,6 m 2 55,6 m 2 56,7 m 2 275,4 m 2 71,9 m 2 92,8 m 2 69,2 m 2 83,0 m 2 128,5 m 2 115,1 m 2 155,0 m 2 20,1 m 2 18,9 m 2 57,7 m 2 700 570

310
297

530

700

615

495

720

630

560

700

350

700

560

498

560

560

560

560

560

560

560

560

1 600 +15.90 განაშენიანების რეგულირების ხაზი

80x130 cm

საოფისე ფართი

საოფისე ფართი

საოფისე ფართი

საოფისე ფართი

საოფისე ფართი საოფისე ფართი საოფისე ფართი საოფისე ფართი

საოფისე ფართი

საოფისე ფართი

saofise farTi saofise farTi saofise farTi saofise farTi saofise farTi saofise farTi holi ganaSenianebis regulirebis xazi 9 10 6 5 4 2 1 a m 11 3 7 8 12 b g d e z T i k l u u t t s s 10' 10' A D F G H L n p J r o 11' 11' B C E J K სპ-1 FHC სახანძრო მილდგარი DN150 სადრენაჟო მილდგარი DN50 FHC DN25 DN25 DN32 DN25 DN25 DN32 DN25 DN25 DN32 DN25 DN25 DN25 DN25 DN25 DN25 DN25 DN25 DN40 DN50 DN50 DN25 DN25 DN25 DN25 DN25 DN25 DN25 DN25 DN25 DN25 DN25 DN25 DN25 DN25 სპ-1 სპ-1 სპ-1 სპ-1 სპ-1 სპ-1 სპ-1 სპ-1 სპ-1 სპ-1 DN32 DN25 DN25 DN32 DN25 DN25 DN32 DN25 DN25 DN32 DN25 DN25 DN32 DN25 DN25 DN32 DN25 DN25 DN32 DN25 DN25 DN32 DN25 DN25 DN32 DN25 DN25 DN32 DN25 DN25 DN25 DN25 DN32 DN40 DN40 DN32 DN25 DN25 DN25 DN32 DN25 DN25 DN25 DN25 DN25 DN25 DN25 DN25 DN25 DN25 DN25 DN50 DN50 DN25 DN25 DN25 DN25 DN25 DN25 DN25 DN25 DN25 DN25 DN25 DN25 DN25 DN25 DN25 DN25 DN25 DN25 DN32 DN25 DN40 DN25 DN25 DN25 DN25 DN40 DN25 DN25 DN25 DN25 DN25 DN25 DN25 DN25 DN25 DN25 DN25 DN25 DN25 DN25 DN25 DN25 DN25 DN25 DN25 DN25 DN25 DN25 DN25 DN25 DN25 DN25 DN25 DN32DN25 DN25DN25 DN25 DN25 DN25 DN25 DN25 DN25 DN40 DN25 DN25 გეგმა +4 სართულზე თბილისი 2020 წფორმატი ა3 ობიექტის მისამართი: 1:150 დირექტორიმასშტაბი: თანამდედობა თარიღი: არქიტექტორი დამკვეთიფურცელი: დაამუშავა საინჟინრო ნაწილი დ.თოფურია მრავალფუნქციური კომპლექსი/შენობა 07 10.11.2020 შ.პ.ს "JETEX" ს/კ 405268491 მის: ქ.თბილისი, მარგიანის ქუჩა N1 ტელ: (+032) 2 83-48-88 ელ.ფოსტა INFOJETEX2018@gmail.com WWW.JETEX.GE

MEP SYSTEMS

DESIGN გვარიხელმოწერა საპროექტო ობიექტი ბ.ჯუღელი; ლ.წულაძე ქალაქი თბილისი, აკაკი წერეთლის გამზირი #125 შ.პ.ს "დობირო" ინჟინერიმ.ფუტკარაძე ხანძარქრობა

75,9 m 2 90,1 m 2 104,7 m 2 77,6 m 2 55,6 m 2 55,6 m 2 55,6 m 2 56,7 m 2 275,4 m 2 71,9 m 2 92,8 m 2 69,2 m 2 83,0 m 2 128,5 m 2 115,1 m 2 155,0 m 2 20,1 m 2 18,9 m 2 57,7 m 2 695 560 560 560 560 570 560 560 560 600 150 700 570 310 297 530 700 615 495 720

630

560

700

350

700

560

498

560

560

560

560

560

560

560

560

1 600 +19.80 განაშენიანების რეგულირების ხაზი

80x130 cm

საოფისე ფართი

საოფისე ფართი

საოფისე ფართი

საოფისე ფართი

საოფისე ფართი საოფისე ფართი საოფისე ფართი საოფისე ფართი

საოფისე ფართი

საოფისე ფართი

saofise farTi saofise farTi saofise farTi saofise farTi saofise farTi saofise farTi holi ganaSenianebis regulirebis xazi 9 10 6 5 4 2 1 a a m 11 3 7 8 12 b g d e z T i k l u u t t s s 10' 10' A D F G H L n p J r o 11' 11' B C E J K სპ-1 FHC სახანძრო მილდგარი DN150 სადრენაჟო მილდგარი DN50 FHC DN25 DN25 DN32 DN25 DN25 DN32 DN25 DN25 DN32 DN25 DN25 DN25 DN25 DN25 DN25 DN25 DN25 DN40 DN50 DN50 DN25 DN25 DN25 DN25 DN25 DN25 DN25 DN25 DN25 DN25 DN25 DN25 DN25 DN25 სპ-1 სპ-1 სპ-1 სპ-1 სპ-1 სპ-1 სპ-1 სპ-1 სპ-1 სპ-1 DN32 DN25 DN25 DN32 DN25 DN25 DN32 DN25 DN25 DN32 DN25 DN25 DN32 DN25 DN25 DN32 DN25 DN25 DN32 DN25 DN25 DN32 DN25 DN25 DN32 DN25 DN25 DN32 DN25 DN25 DN25 DN25 DN32 DN40 DN40 DN32 DN25 DN25 DN25 DN32 DN25 DN25 DN25 DN25 DN25 DN25 DN25 DN25 DN25 DN25 DN25 DN50 DN50 DN25 DN25 DN25 DN25 DN25 DN25 DN25 DN25 DN25 DN25 DN25 DN25 DN25 DN25 DN25 DN25 DN25 DN25 DN32 DN25 DN40 DN25 DN25 DN25 DN25 DN40 DN25 DN25 DN25 DN25 DN25 DN25 DN25 DN25 DN25 DN25 DN25 DN25 DN25 DN25 DN25 DN25 DN25 DN25 DN25 DN25 DN25 DN25 DN25 DN25 DN25 DN25 DN25 DN32DN25 DN25DN25 DN25 DN25 DN25 DN25 DN25 DN25 DN40 DN25 DN25 გეგმა +5 სართულზე თბილისი 2020 წფორმატი ა3 ობიექტის მისამართი: 1:150 დირექტორიმასშტაბი: თანამდედობა თარიღი: არქიტექტორი დამკვეთიფურცელი: დაამუშავა საინჟინრო ნაწილი დ.თოფურია მრავალფუნქციური კომპლექსი/შენობა 08 10.11.2020 შ.პ.ს "JETEX" ს/კ 405268491 მის: ქ.თბილისი, მარგიანის ქუჩა N1 ტელ: (+032) 2 83-48-88 ელ.ფოსტა INFOJETEX2018@gmail.com WWW.JETEX.GE

MEP SYSTEMS

DESIGN გვარიხელმოწერა საპროექტო ობიექტი ბ.ჯუღელი; ლ.წულაძე ქალაქი თბილისი, აკაკი წერეთლის გამზირი #125 შ.პ.ს "დობირო" ინჟინერიმ.ფუტკარაძე ხანძარქრობა

75,9 m 2 90,1 m 2 104,7 m 2 77,6 m 2 55,6 m 2 55,6 m 2 55,6 m 2 56,7 m 2 275,4 m 2 71,9 m 2 92,8 m 2 69,2 m 2 83,0 m 2 128,5 m 2 115,1 m 2 155,0 m 2 20,1 m 2 18,9 m 2 57,7 m 2 700 570

310
297

530

700

615

495

720

630

560

700

350

700

560

498

560

560

560

560

560

560

560

560

1 600 +23.70 80x130 cm saofise farTi saofise farTi saofise farTi saofise farTi saofise farTi saofise farTi saofise farTi saofise farTi saofise farTi saofise farTi saofise farTi saofise farTi saofise farTi saofise farTi saofise farTi saofise farTi holi sadinari mili 9 10 6 5 4 2 1 a m 11 3 7 8 12 b g d e z T i k l u u t t s s 10' 10' A D F G H L n p J r o 11' 11' B C E J K სპ-1 FHC სახანძრო მილდგარი DN150 სადრენაჟო მილდგარი DN50 FHC DN25 DN25 DN32 DN25 DN25 DN32 DN25 DN25 DN32 DN25 DN25 DN25 DN25 DN25 DN25 DN25 DN25 DN40 DN50 DN50 DN25 DN25 DN25 DN25 DN25 DN25 DN25 DN25 DN25 DN25 DN25 DN25 DN25 DN25 სპ-1 სპ-1 სპ-1 სპ-1 სპ-1 სპ-1 სპ-1 სპ-1 სპ-1 სპ-1 DN32 DN25 DN25 DN32 DN25 DN25 DN32 DN25 DN25 DN32 DN25 DN25 DN32 DN25 DN25 DN32 DN25 DN25 DN32 DN25 DN25 DN32 DN25 DN25 DN32 DN25 DN25 DN32 DN25 DN25 DN25 DN25 DN32 DN40 DN40 DN32 DN25 DN25 DN25 DN32 DN25 DN25 DN25 DN25 DN25 DN25 DN25 DN25 DN25 DN25 DN25 DN50 DN50 DN25 DN25 DN25 DN25 DN25 DN25 DN25 DN25 DN25 DN25 DN25 DN25 DN25 DN25 DN25 DN25 DN25 DN25 DN32 DN25 DN40 DN25 DN25 DN25 DN25 DN40 DN25 DN25 DN25 DN25 DN25 DN25 DN25 DN25 DN25 DN25 DN25 DN25 DN25 DN25 DN25 DN25 DN25 DN25 DN25 DN25 DN25 DN25 DN25 DN25 DN25 DN25 DN25 DN32 DN25 DN25DN25 DN25 DN25 DN25 DN25 DN25 DN25 DN40 DN25 DN25 გეგმა +6 სართულზე თბილისი 2020 წფორმატი ა3 ობიექტის მისამართი: 1:150 დირექტორიმასშტაბი: თანამდედობა თარიღი: არქიტექტორი დამკვეთიფურცელი: დაამუშავა საინჟინრო ნაწილი დ.თოფურია მრავალფუნქციური კომპლექსი/შენობა 09 10.11.2020 შ.პ.ს "JETEX" ს/კ 405268491 მის: ქ.თბილისი, მარგიანის ქუჩა N1 ტელ: (+032) 2 83-48-88 ელ.ფოსტა INFOJETEX2018@gmail.com WWW.JETEX.GE

MEP SYSTEMS

DESIGN გვარიხელმოწერა საპროექტო ობიექტი ბ.ჯუღელი; ლ.წულაძე ქალაქი თბილისი, აკაკი წერეთლის გამზირი #125 შ.პ.ს "დობირო" ინჟინერიმ.ფუტკარაძე ხანძარქრობა