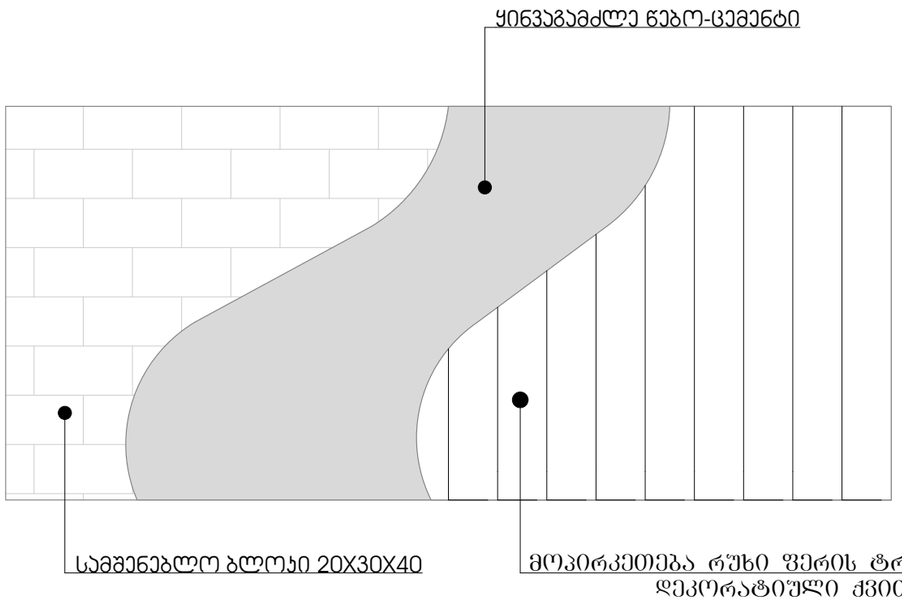
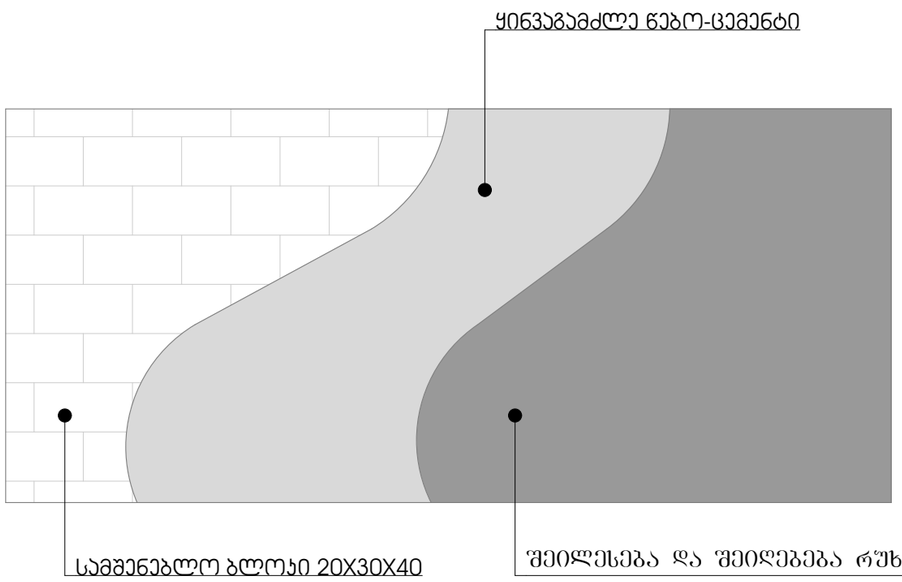




მენიშვნები და პირობითი აღნიშვნა

პროექტის სახელწოდება

სამშენებლო მასალების საწყობი

ობიექტის მისამართი

ქ.თბილისი, ქუჩა შუშის, N38,(ბაღნარის N2ა)
ს/კ (01.11.04.017.117)

შ.პ.ს. "არქვეი"

ს.ნ.: 420425524
ელ-ფოსტა: arch.way@outlook.com

დირექტორი უ.ჯანტურია

მთ. არქიტექტორი დ. ჯაშია


დამკვეთი: საკრციო საზოგადოება "თრიალეთი"

ნახაზის დასახელება

მოსაპირკეთებელი მასალების სპეციფიკაცია

მასშტაბი	ფორმატი	გვერდი
	A-3	0

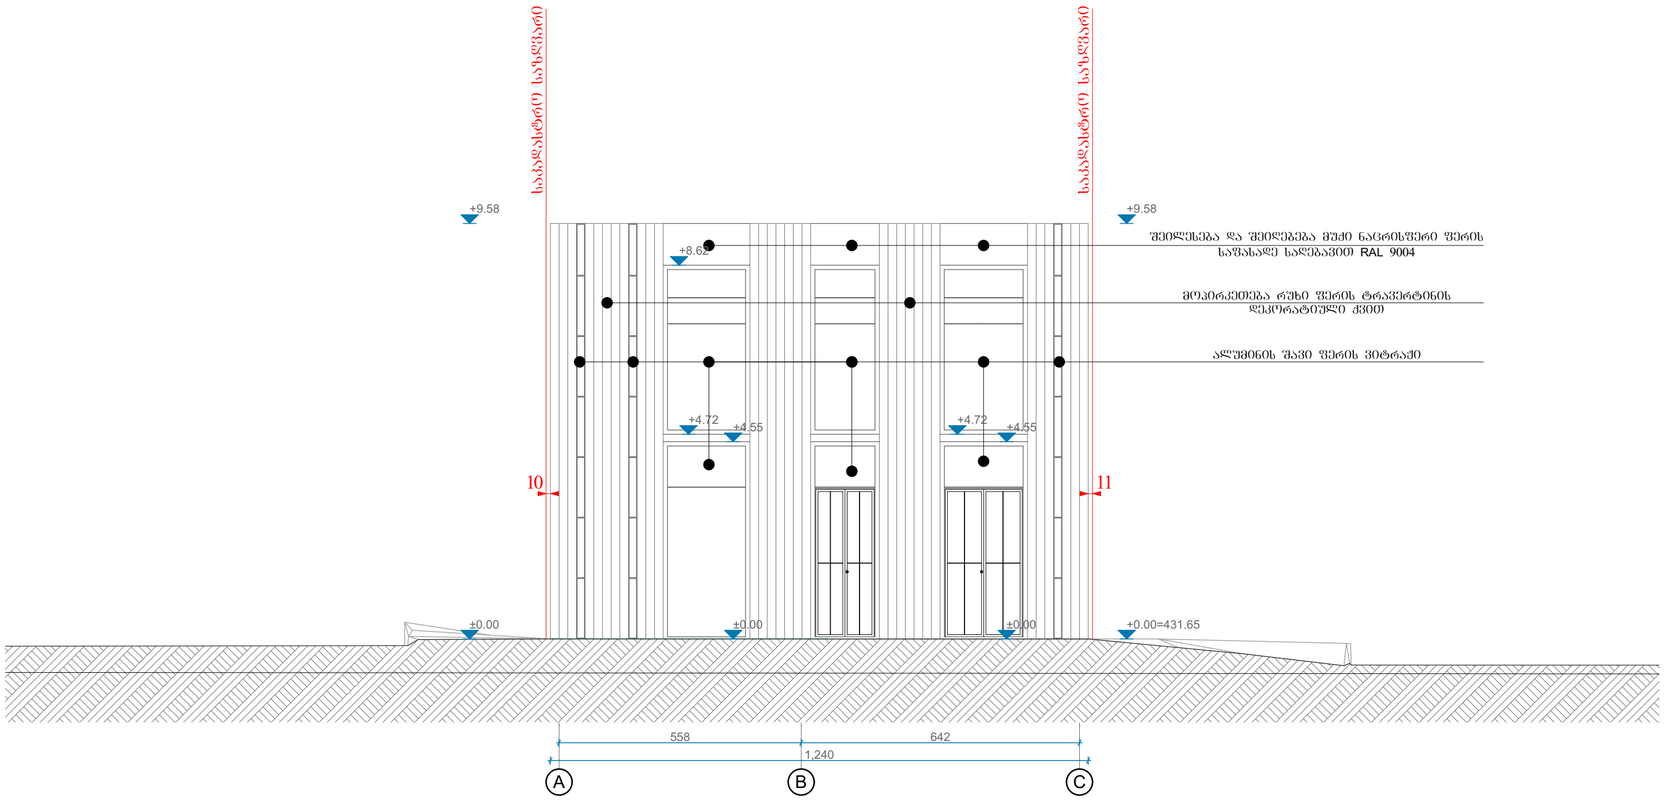ფასადი A-C
მ 1:100



მენიჯერი და პიროზითი ინჟინერი

პროექტის სახელწოდება

სამშენებლო მასალების საწყობი

ობიექტის მისამართი

ქ.თბილისი, ქერჩ შუმის, N38,(ბაღნარის N2ა)
ს/კ (01.11.04.017.117)

შ.პ.ს. "არქკვე"

ს.ნ.: 420425524

ელ-ფოსტა: arch.way@outlook.com

დირექტორი უ.ჯანტარია

მთ. არქიტექტორი დ. კაშია


დამკვეთი: საკაცია სახოგადოება "თრიალეთი"

ნახაზის დასახელება

ფასადი A-C

მასშტაბი	ფორმატი	გვერდი
1:100	A-2	0

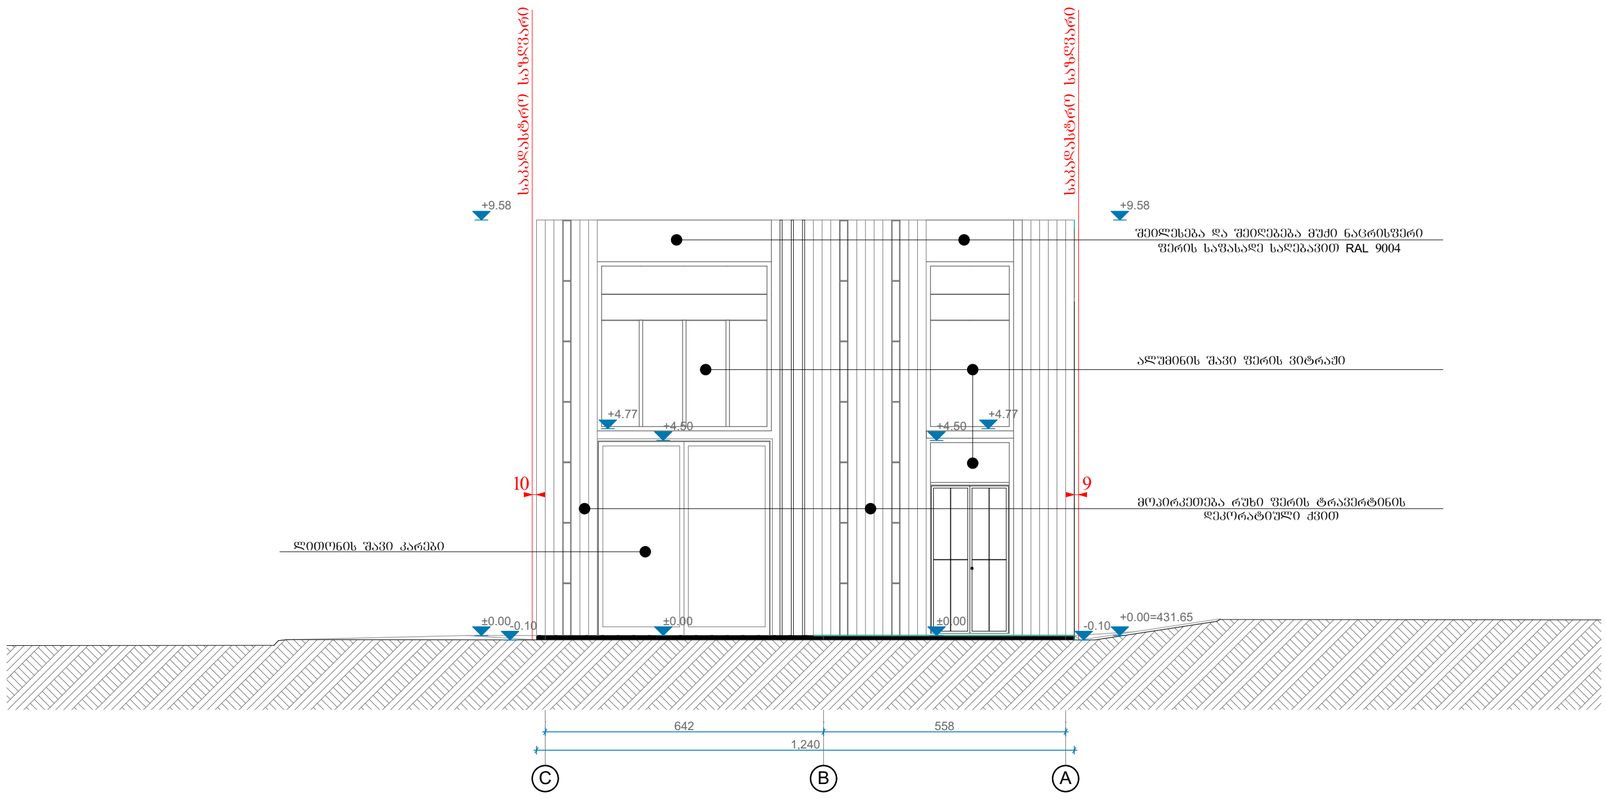ფასადი C-A
მ 1:100



მშენებლობის ადგილმდებარეობა

სამშენებლო მასალების საწყობი

ობიექტის მისამართი

ქ.თბილისი, ქეჩა შუმის, N38,(ბაღნარის N2ა)
ს/კ (01.11.04.017.117)

შ.პ.ს. "არქკეი"

ს.ნ.: 420425524

ელ.ფოსტა: arch.way@outlook.com

დირექტორი უ.ჯანტარია

მთ. არქიტექტორი დ. კაშია


დამკვეთი: სააქციო საზოგადოება "თრიალეთი"

ნახაზის დასახელება

ფასადი C-A

მასშტაბი	ფორმატი	გვერდი
1:100	A-2	0

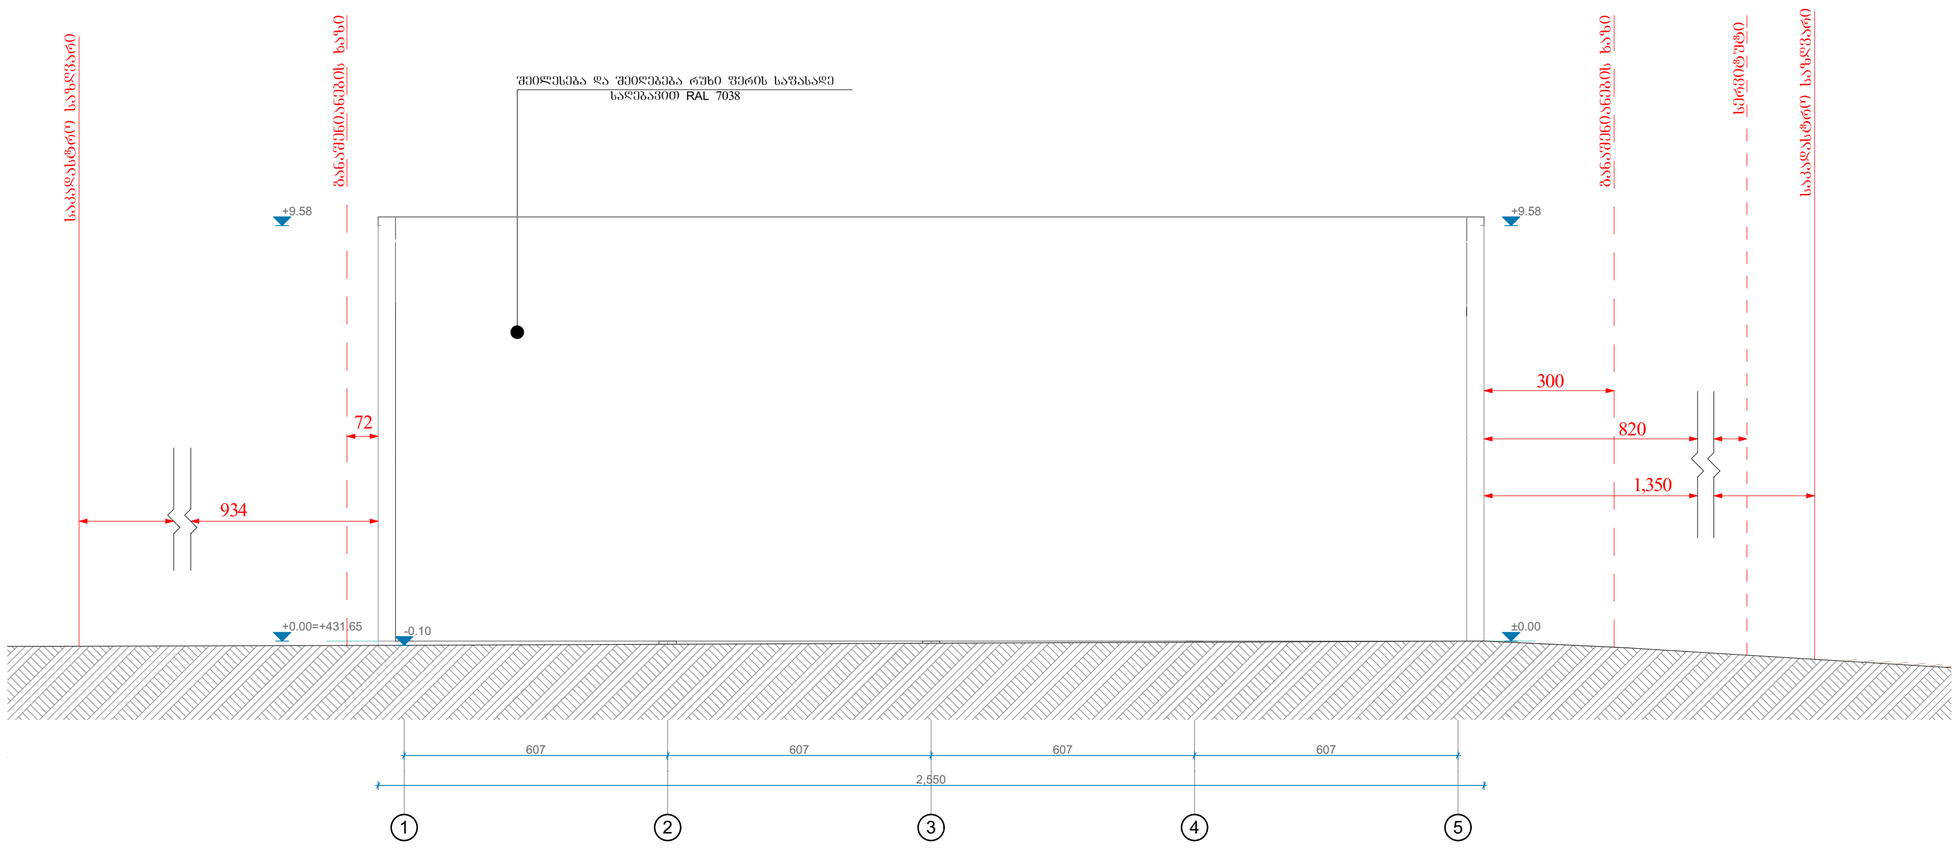ფასადი 1-5
მ 1:100



შენიშვნები და პირობითი აღნიშვნა

პროექტის სახელწოდება

სამშენებლო მასალების საწყობი

ობიექტის მისამართი

ქ.თბილისი, ქეჩა შუმის, N38,(ბაღნარის N2ა) ს/ს (01.11.04.017.117)

შ.პ.ს. "არქკეი"

ს.ნ.: 420425524

ელ-ფოსტა: arch.way@outlook.com

დირექტორი უ.ჯანტურია

მთ. არქიტექტორი ლ. ჯაშიი


დამკვეთი: სააქციო საზოგადოება "თრიალეთი"

ნახაზის დასახელება

ფასადი 1-5

მასშტაბი	ფორმატი	გვერდი
1:100	A-2	0

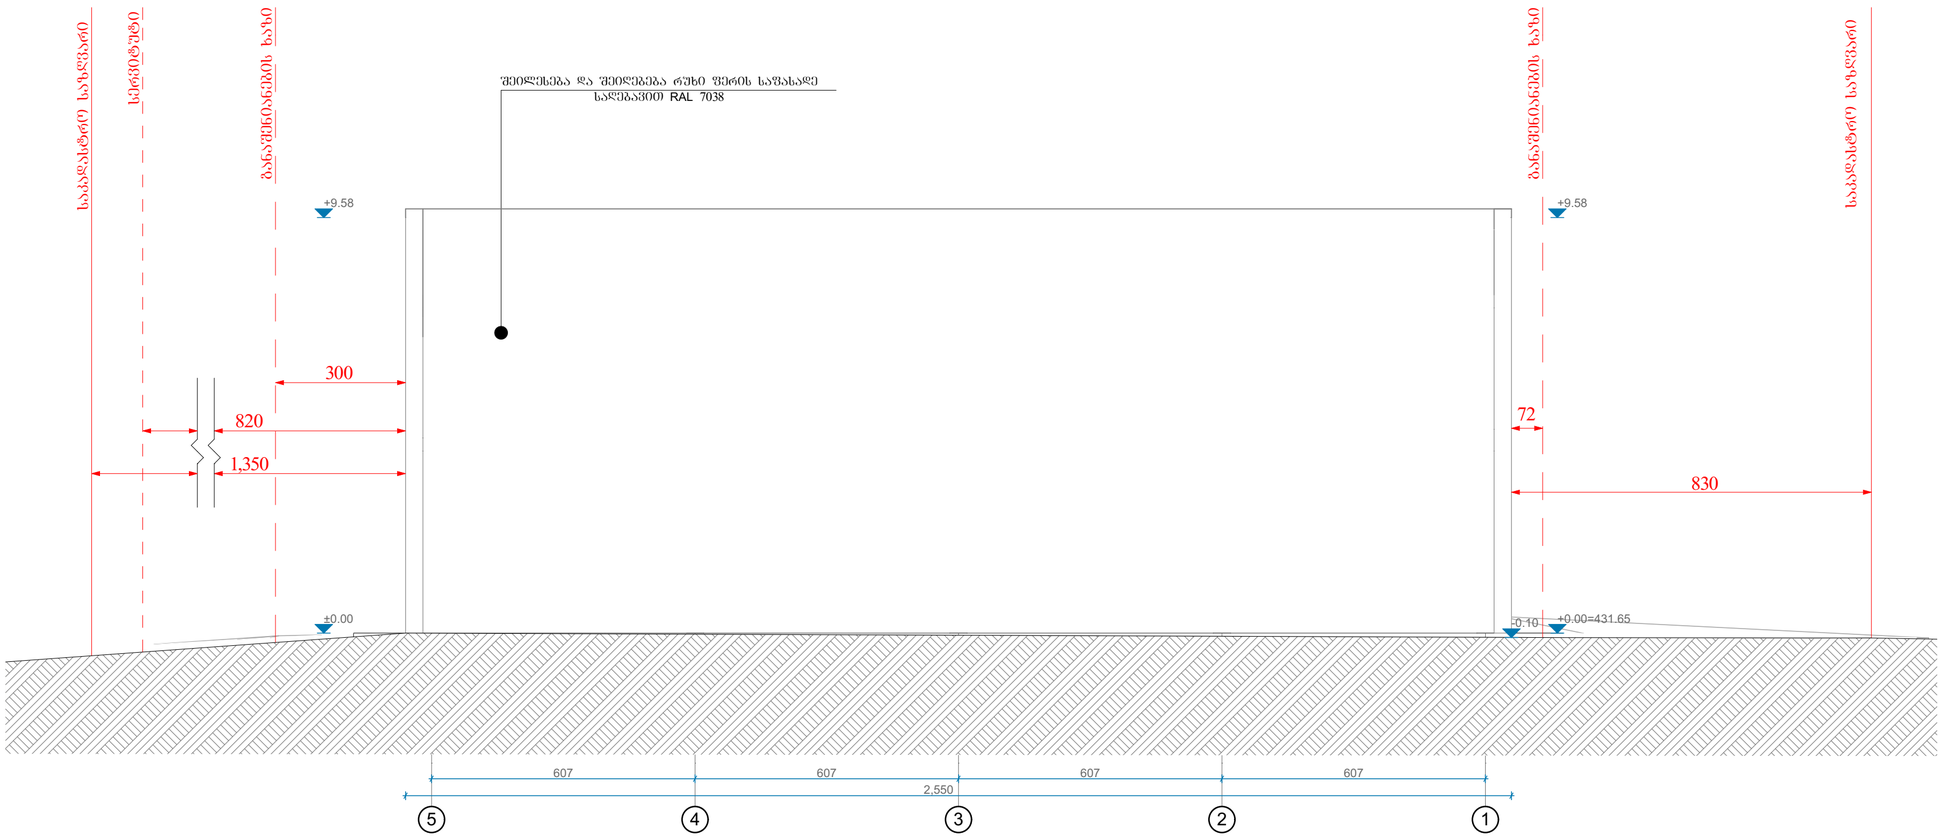ფასადი 5-1
მ 1:100



მშენებლობის ობიექტი
სამშენებლო მასალების საწყობი

ობიექტის მისამართი
ქ.თბილისი, ქეჩა შუშის, N38,(ბაღნარის N2ა)) ს/კ (01.11.04.017.117)








შ.პ.ს. "არქკეი"
ს.ნ.: 420425524
ელ-ფოსტა: arch.way@outlook.com

დირექტორი უ.ჯანტარია
მთ. არქიტექტორი დ. ჯამია
დამკვეთი: სააქციო საზოგადოება "თრიალეთი"



ნახაზის დასახელება
ფასადი 5-1

მასშტაბი	ფორმატი	გვერდი
1:100	A-2	0

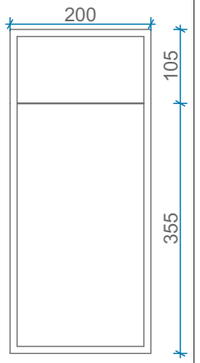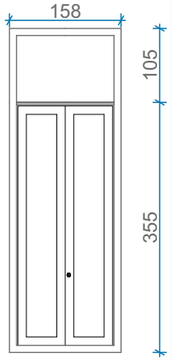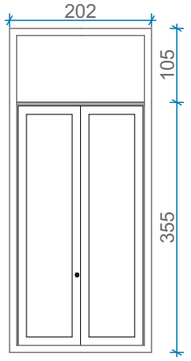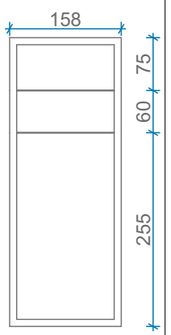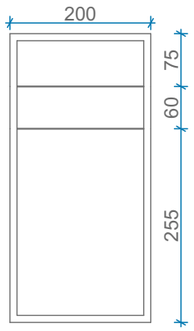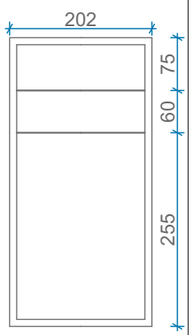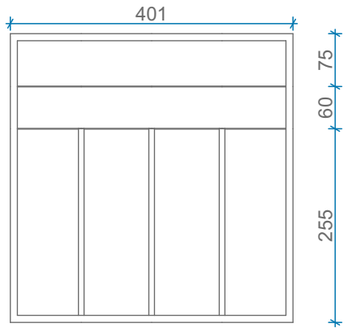ვიტრაჟის სპეციფიკაცია

დასახელება	31	32	33	34	35	36	37
მასალა	ალუმინის შავი ვიტრაჟი	ალუმინის შავი ვიტრაჟი	ალუმინის შავი ვიტრაჟი	ალუმინის შავი ვიტრაჟი	ალუმინის შავი ვიტრაჟი	ალუმინის შავი ვიტრაჟი	ალუმინის შავი ვიტრაჟი
ზომა	200X460	158X460	202X460	158X410	200X410	202X410	401X410
რაოდენობა	1	1	2	1	1	2	1
გეგმა							
ფასადი							

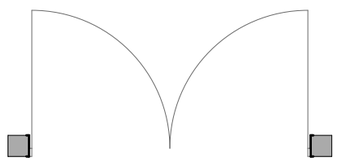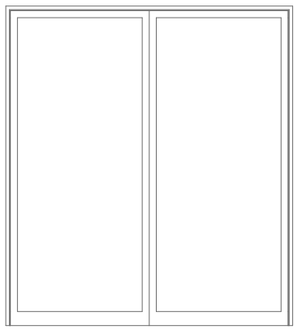კარის სპეციფიკაცია

დასახელება	კ1
მასალა	ლითონის შავი კარი
ზომა	400X450
რაოდენობა	1
გეგმა	
ფასადი	

მენიშვნები და პირობითი აღნიშვნა

პროექტის სახელწოდება

სამშენებლო მასალების საწყობი

ობიექტის მისამართი

ქ.თბილისი, ქუჩა შუშის, N38,(ბაღნარის N2ა) ს/კ (01.11.04.017.117)

შ.პ.ს. "არქვეი"

ს.ნ.: 420425524

ელ-ფოსტა: arch.way@outlook.com

დირექტორი	უ.ჯანტურია
მთ. არქიტექტორი	დ. ჯაშია

დამკვეთი: სააქციო საზოგადოება "თრიალეთი"

ნახაზის დასახელება

სპეციფიკაცია

მასშტაბი	ფორმატი	გვერდი
	A-3	0