
შ ე ნ ი შ ვ ნ ე ბ ი

1. ზომები მოცემულია სმ-ში.
2. კედლები და ტიხრები აშენდეს ღვრილი კემხა ბლოკებით.
3. მთავარი და გვერდითი შასადები გარედან მოპირკეთდეს ვერცხლისწერი აკრილ-დიბონდით, ხოლო შკანა შასადი შეილესოს ცემენტის ხსნარით და შეიღებოს შასადის საღებავით ვერცხლისშრად.
4. ღვრილი ბლოკის კედლის ღყობაში მათ გადაკვეთაზე უნდა მოეწყოს არმატურის გადები კვეთით 1.0სმ ყოველ 600მმ სიმაღლეზე.
5. კარ-შანჯრების სპეციშიკაცია იხ. შურც. №ა-9

სართულის გეგმა

მ 1:100

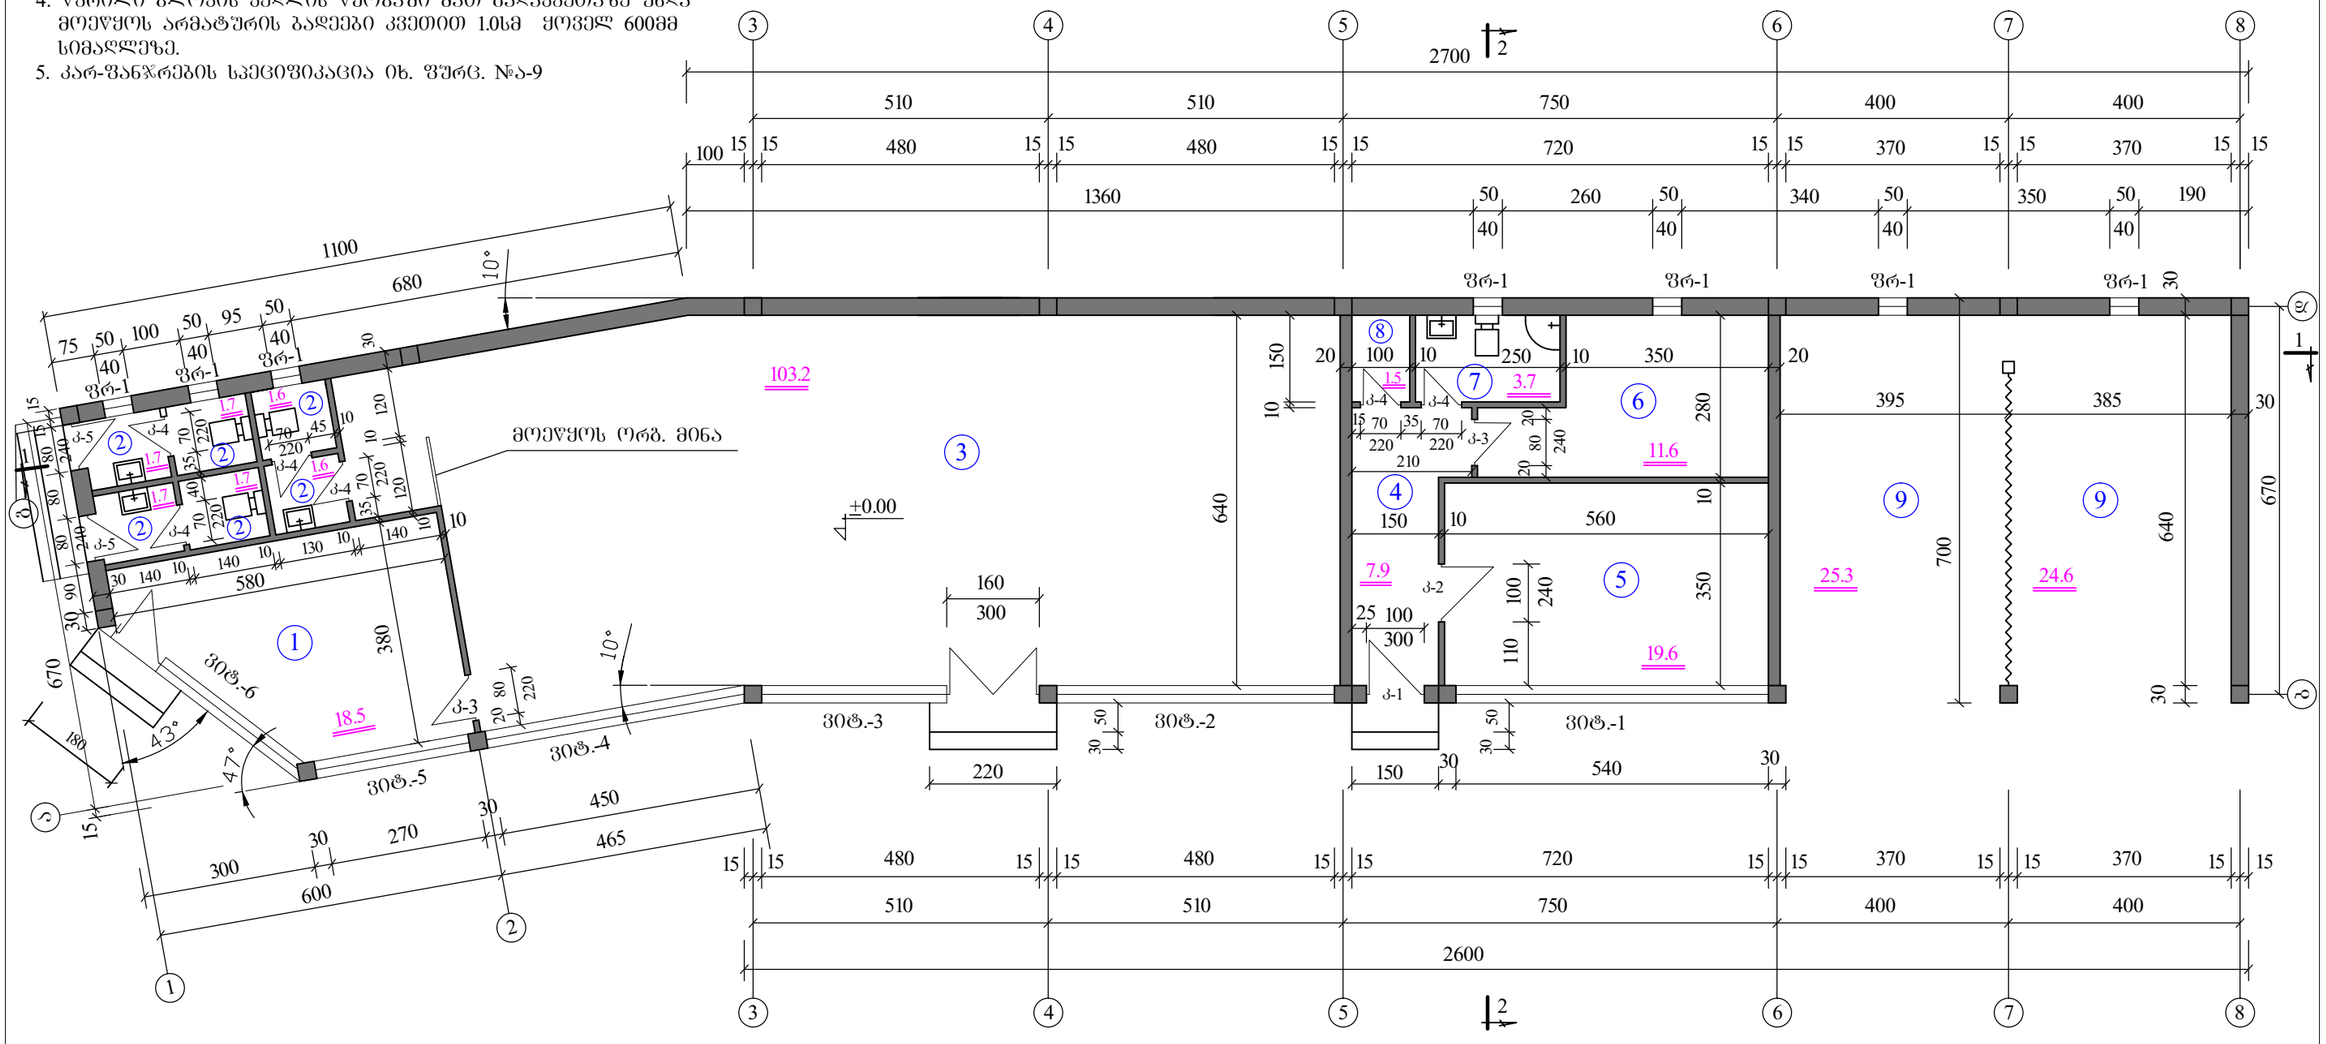

ექსპლიკაცია

1.	საოპერატორო და დაცვა	- 18.5 მ ^{2}
2.	სანკვანძი	- 10.0 მ ^{2}
3.	მარკეტი	- 103.2 მ ^{2}
4.	კორიდორი	- 7.9 მ ^{2}
5.	მენეჯერი	- 19.6 მ ^{2}
6.	გასახდელი	- 11.6 მ ^{2}
7.	სანკვანძი	- 3.7 მ ^{2}
8.	საკუჭნაო	- 1.5 მ ^{2}
9.	ავტოსამრეცხაო ბოქსები	- 49.9 მ ^{2}


ტექნო-ეკონომიკური მაჩვენებლები

მოშენების ფართი - 257.9 მ ^{2}
სამშენებლო მოცულობა - 1031.6 მ ^{3}
სამუშაო ფართი - 225.9 მ ^{2}

დირექტორი	ა. ჩხუბიანიშვილი		ქ. თბილისი შეშელიძის ქ №17 ავტომაზასამართი საკომპრესორო სადგური არქიტექტურული ნაწილი	
არქიტექტორი	მ. თეთრუაშვილი			
შეამოწმა	მ. შორქოლიანი			
G C Group	დაკვ. №9/2012		ადმინისტრაციული შენობა სართულის გეგმა მ. 1:100	შ ა-3 / შ-ბი 15
ქ. თბილისი ვაჟა ფშაველას გამზ. №16. ოთახი 1413, T 593 608008. gcgroup2010@gmail.com				25.II.2013

სახურავის გეგმა

მ 1:100

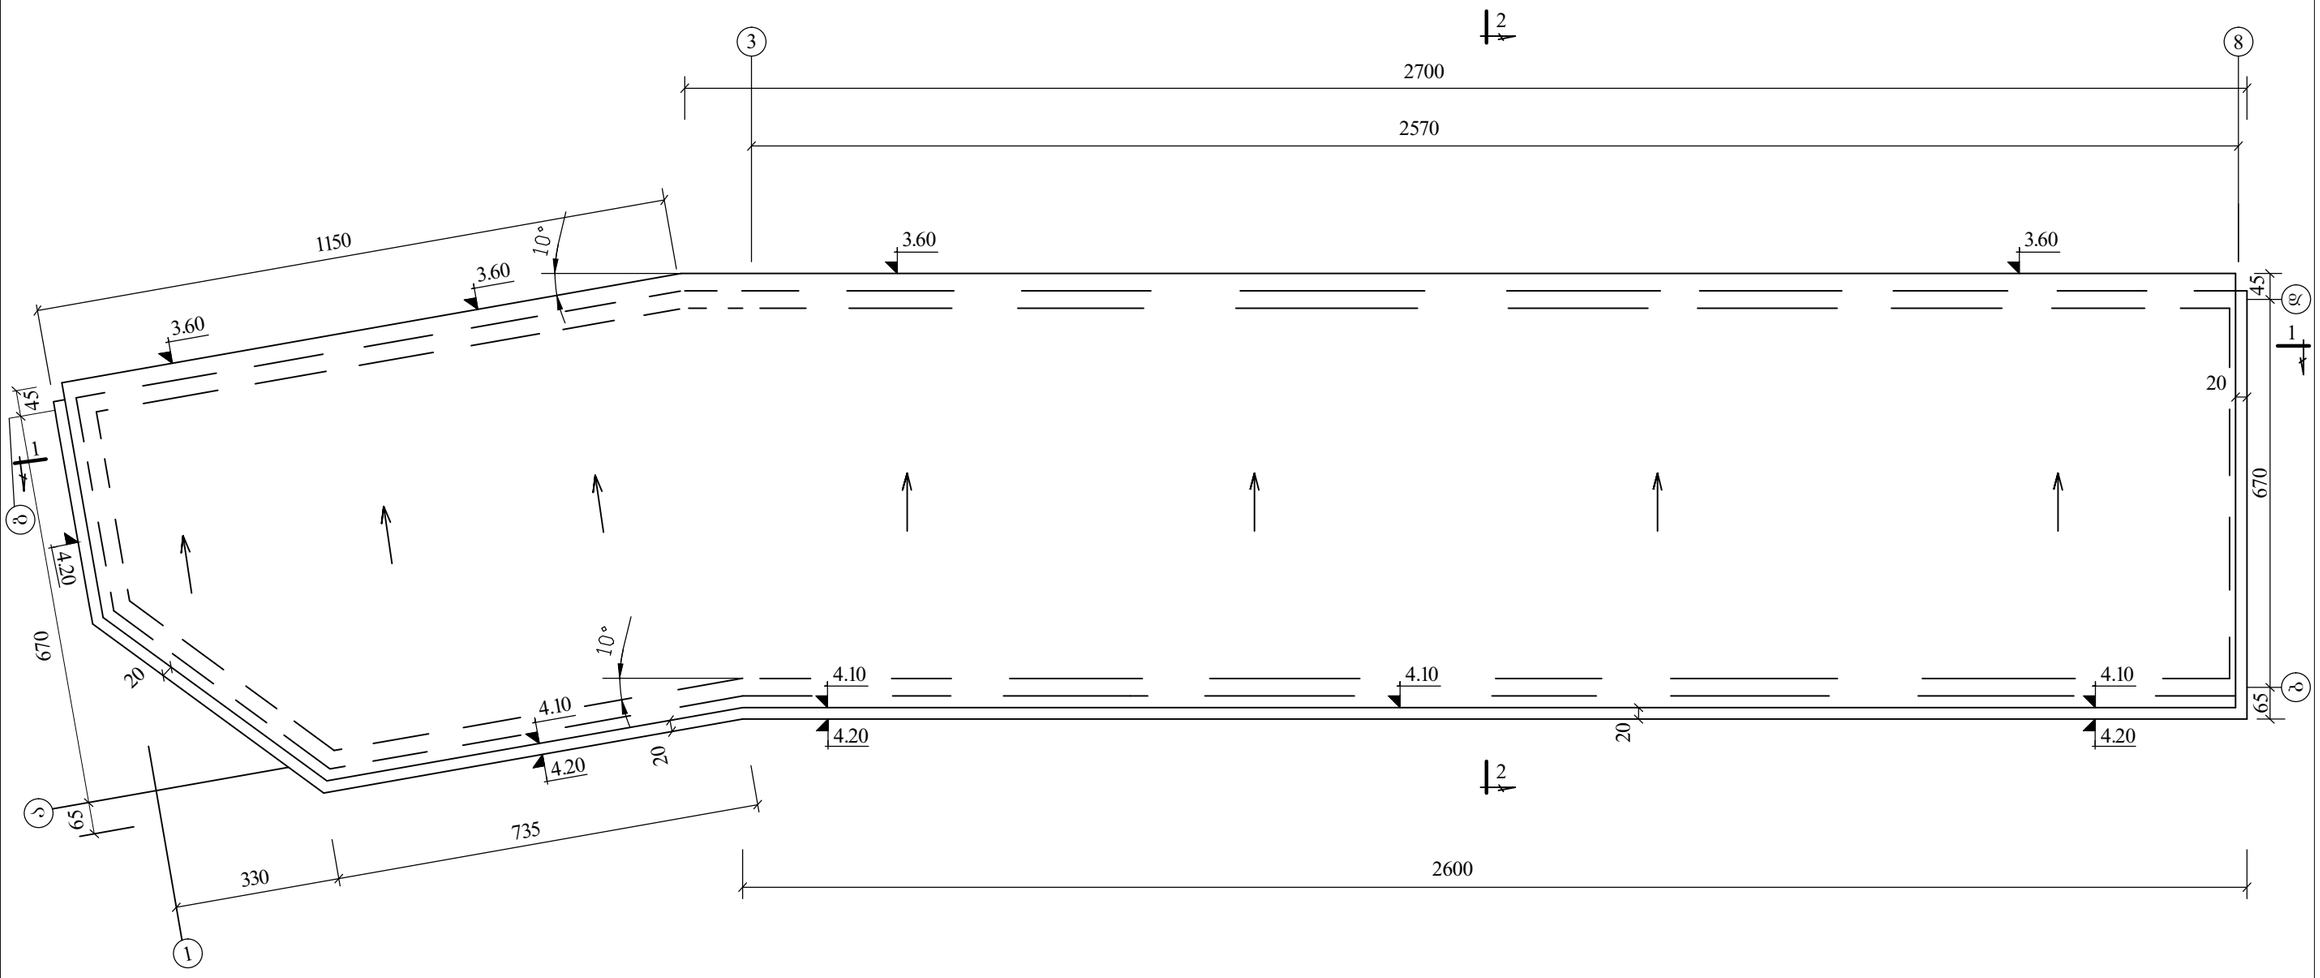


შენიშვნა

სახურავის მოწყობის დეტალები იხ. შურც. № კ-4

დირექტორი	ა. ხახუბიანიშვილი		ქ. ობილისი შეშელიძის ქ №17 ავტობაზასამართი საკომპრესორო სადგური არქიტექტურული ნაწილი	
არქიტექტორი	მ. თეთრუაშვილი			
შეამოწმა	მ. ჭორჭოლიანი			
GC Group		დაკვ. №9/2012	ადმინისტრაციული შენობა სახურავის გეგმა მ. 1:100	შ: ა-4 / შ-ბი: 15
ქ. ობილისი ვაჟა შუბაშვილის გამზ. №16. ოთახი 1413, T 593 608008. gcgroup2010@gmail.com				25.II.2013

ბეჭდა

მ 1:100

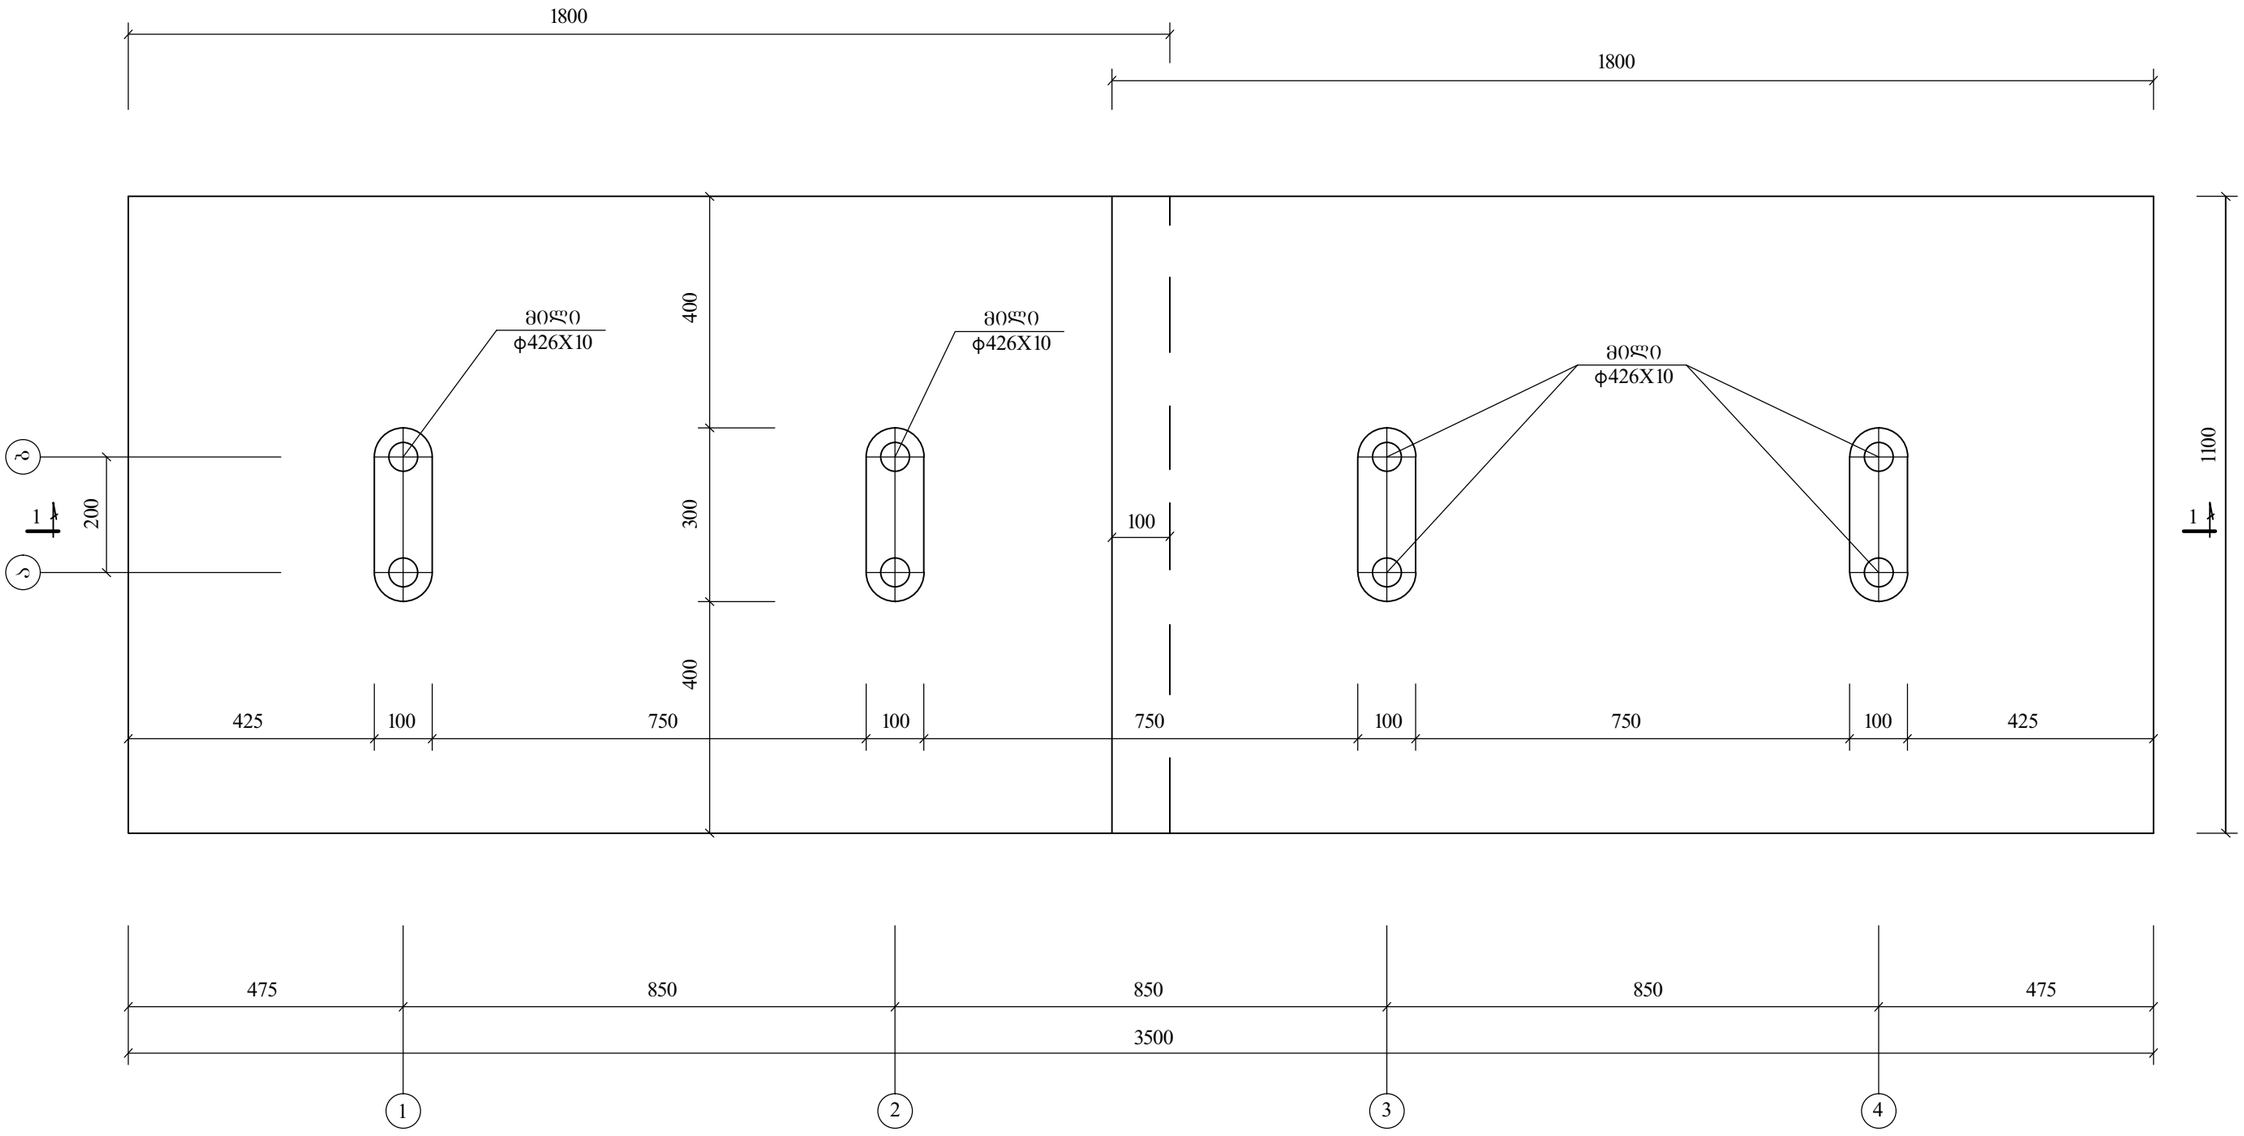

დირექტორი	ა. ხახუბიანიშვილი		ქ. თბილისი შეშელიძის ქ №17 ავტობაზასამართი საკომპრესორო სადგური არქიტექტურული ნაწილი
არქიტექტორი	მ. თეთრუაშვილი		
შეამოწმა	მ. ჭორჭოლიანი		
GC Group	დაკვ. №9/2012		ფარდულის ბეჭმა მ. 1:100


ფ	ფ-ბი
ა-10	15

ქ. თბილისი ვაჟა ფშაველას გამზ. №16. ოთახი 1413, T 593 608008. gcgroup2010@gmail.com

25.II.2013

სახურავის გეგმა

მ 1:100

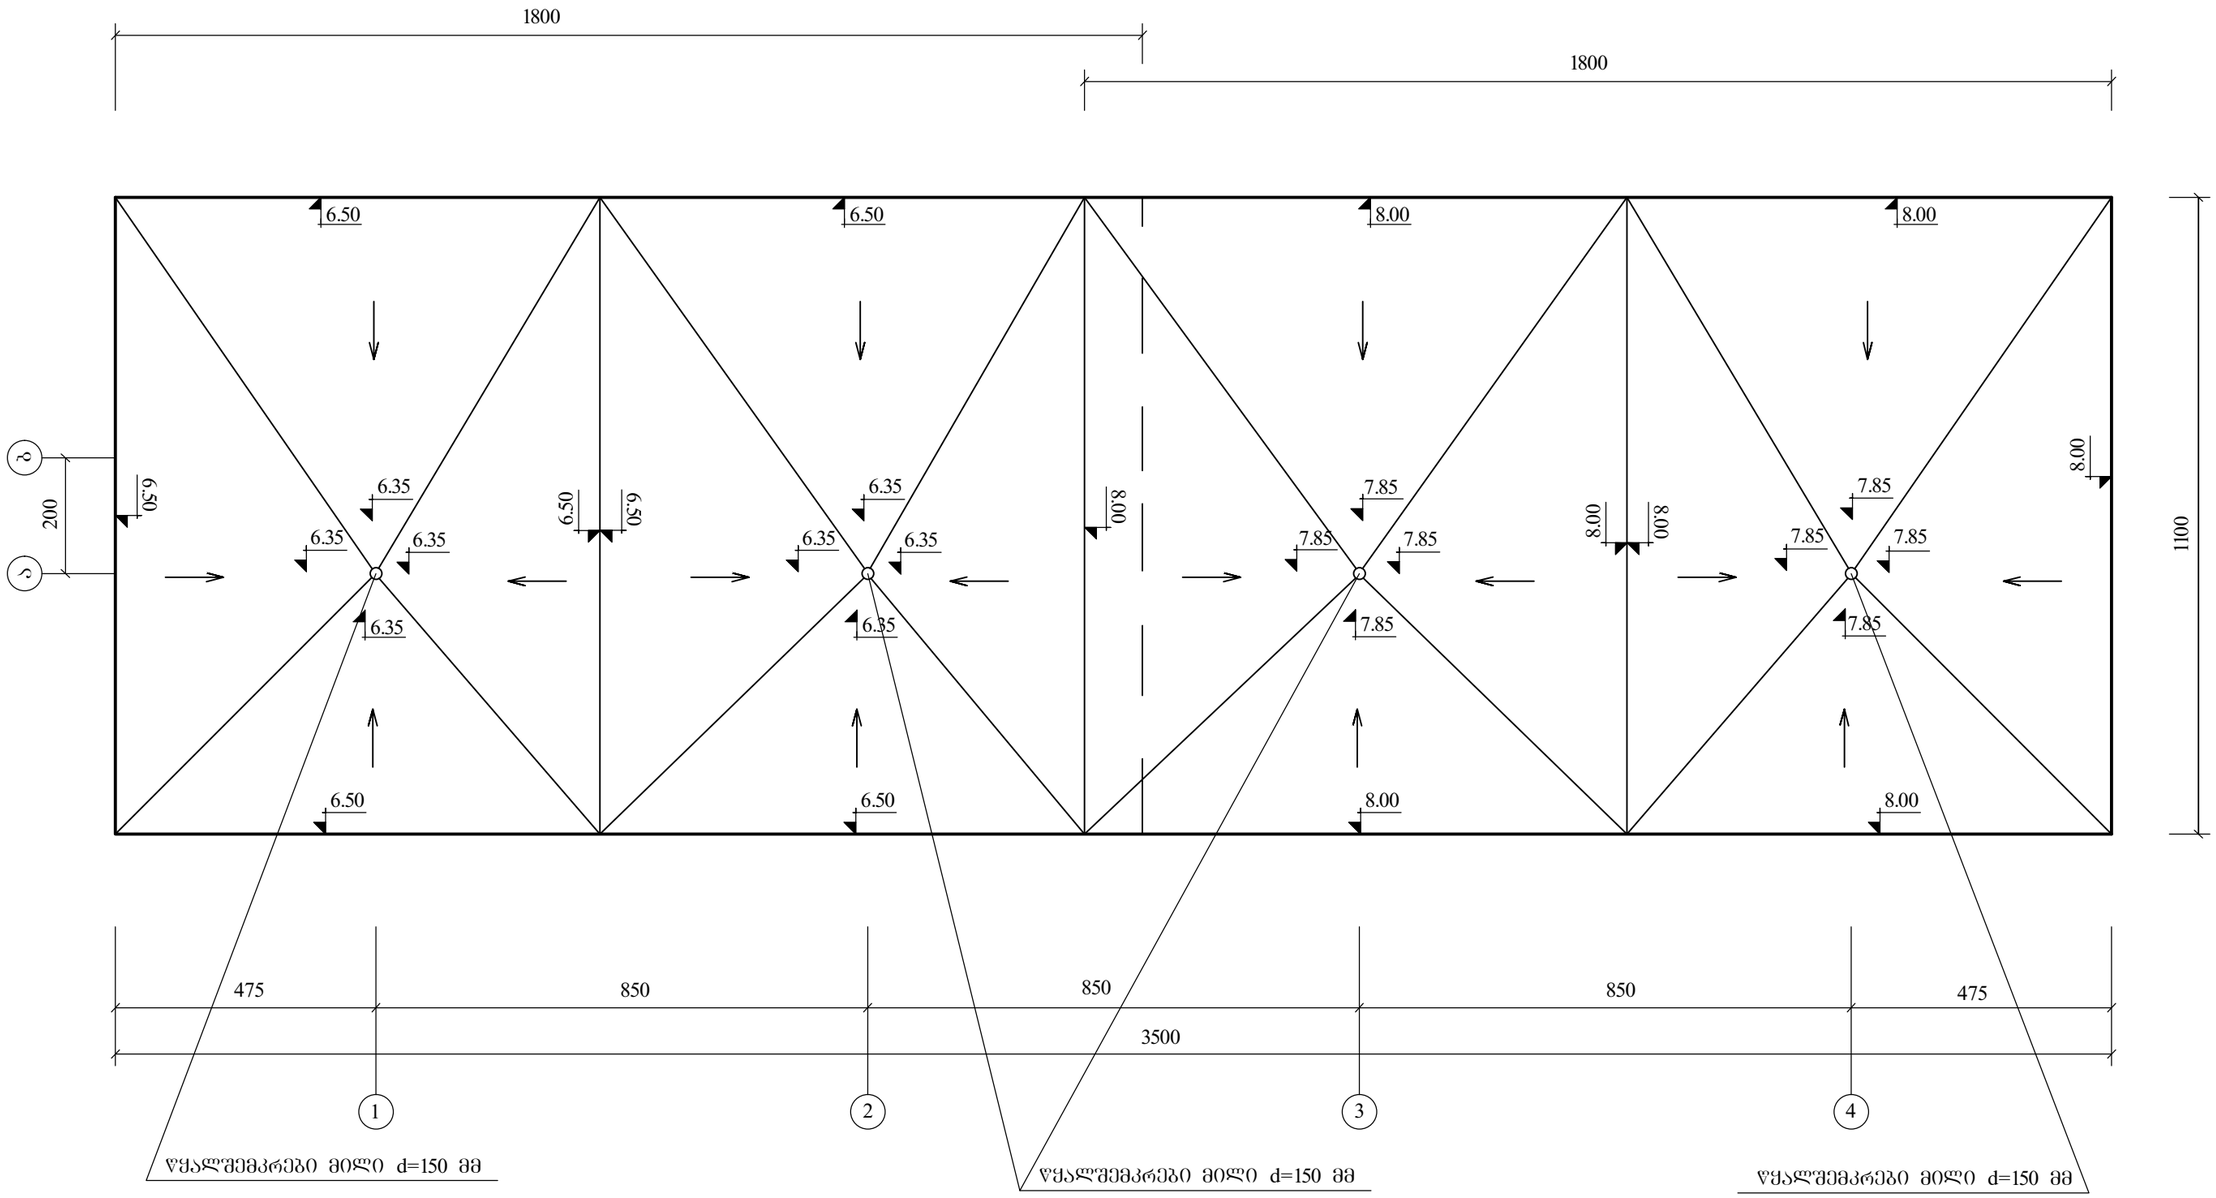

წყალშემკრები მილი d=150 მმ

წყალშემკრები მილი d=150 მმ

წყალშემკრები მილი d=150 მმ

შენიშვნა

სახურავის მოწყობის დეტალები იხ. შრომ. № კ-12, კ-13, კ-17, კ-18

დირექტორი	ა. ჩხუბიანიშვილი		ქ. ობილისი შეშელიძის ქ №17 ავტომაზასამართი საკომპრესორო სადგური არქიტექტურული ნაწილი	
არქიტექტორი	მ. თეთრუაშვილი			
შეამოწმა	მ. შორქოლიანი			
G C Group	დაკვ. №9/2012		ფარდულის სახურავის გეგმა მ. 1:100	შ: ა-11; შ-ბი: 15
ქ. ობილისი ვაჟა შავაძეს გამზ. №16. ოთახი 1413. T 593 608008. gcgroup2010@gmail.com				25.II.2013