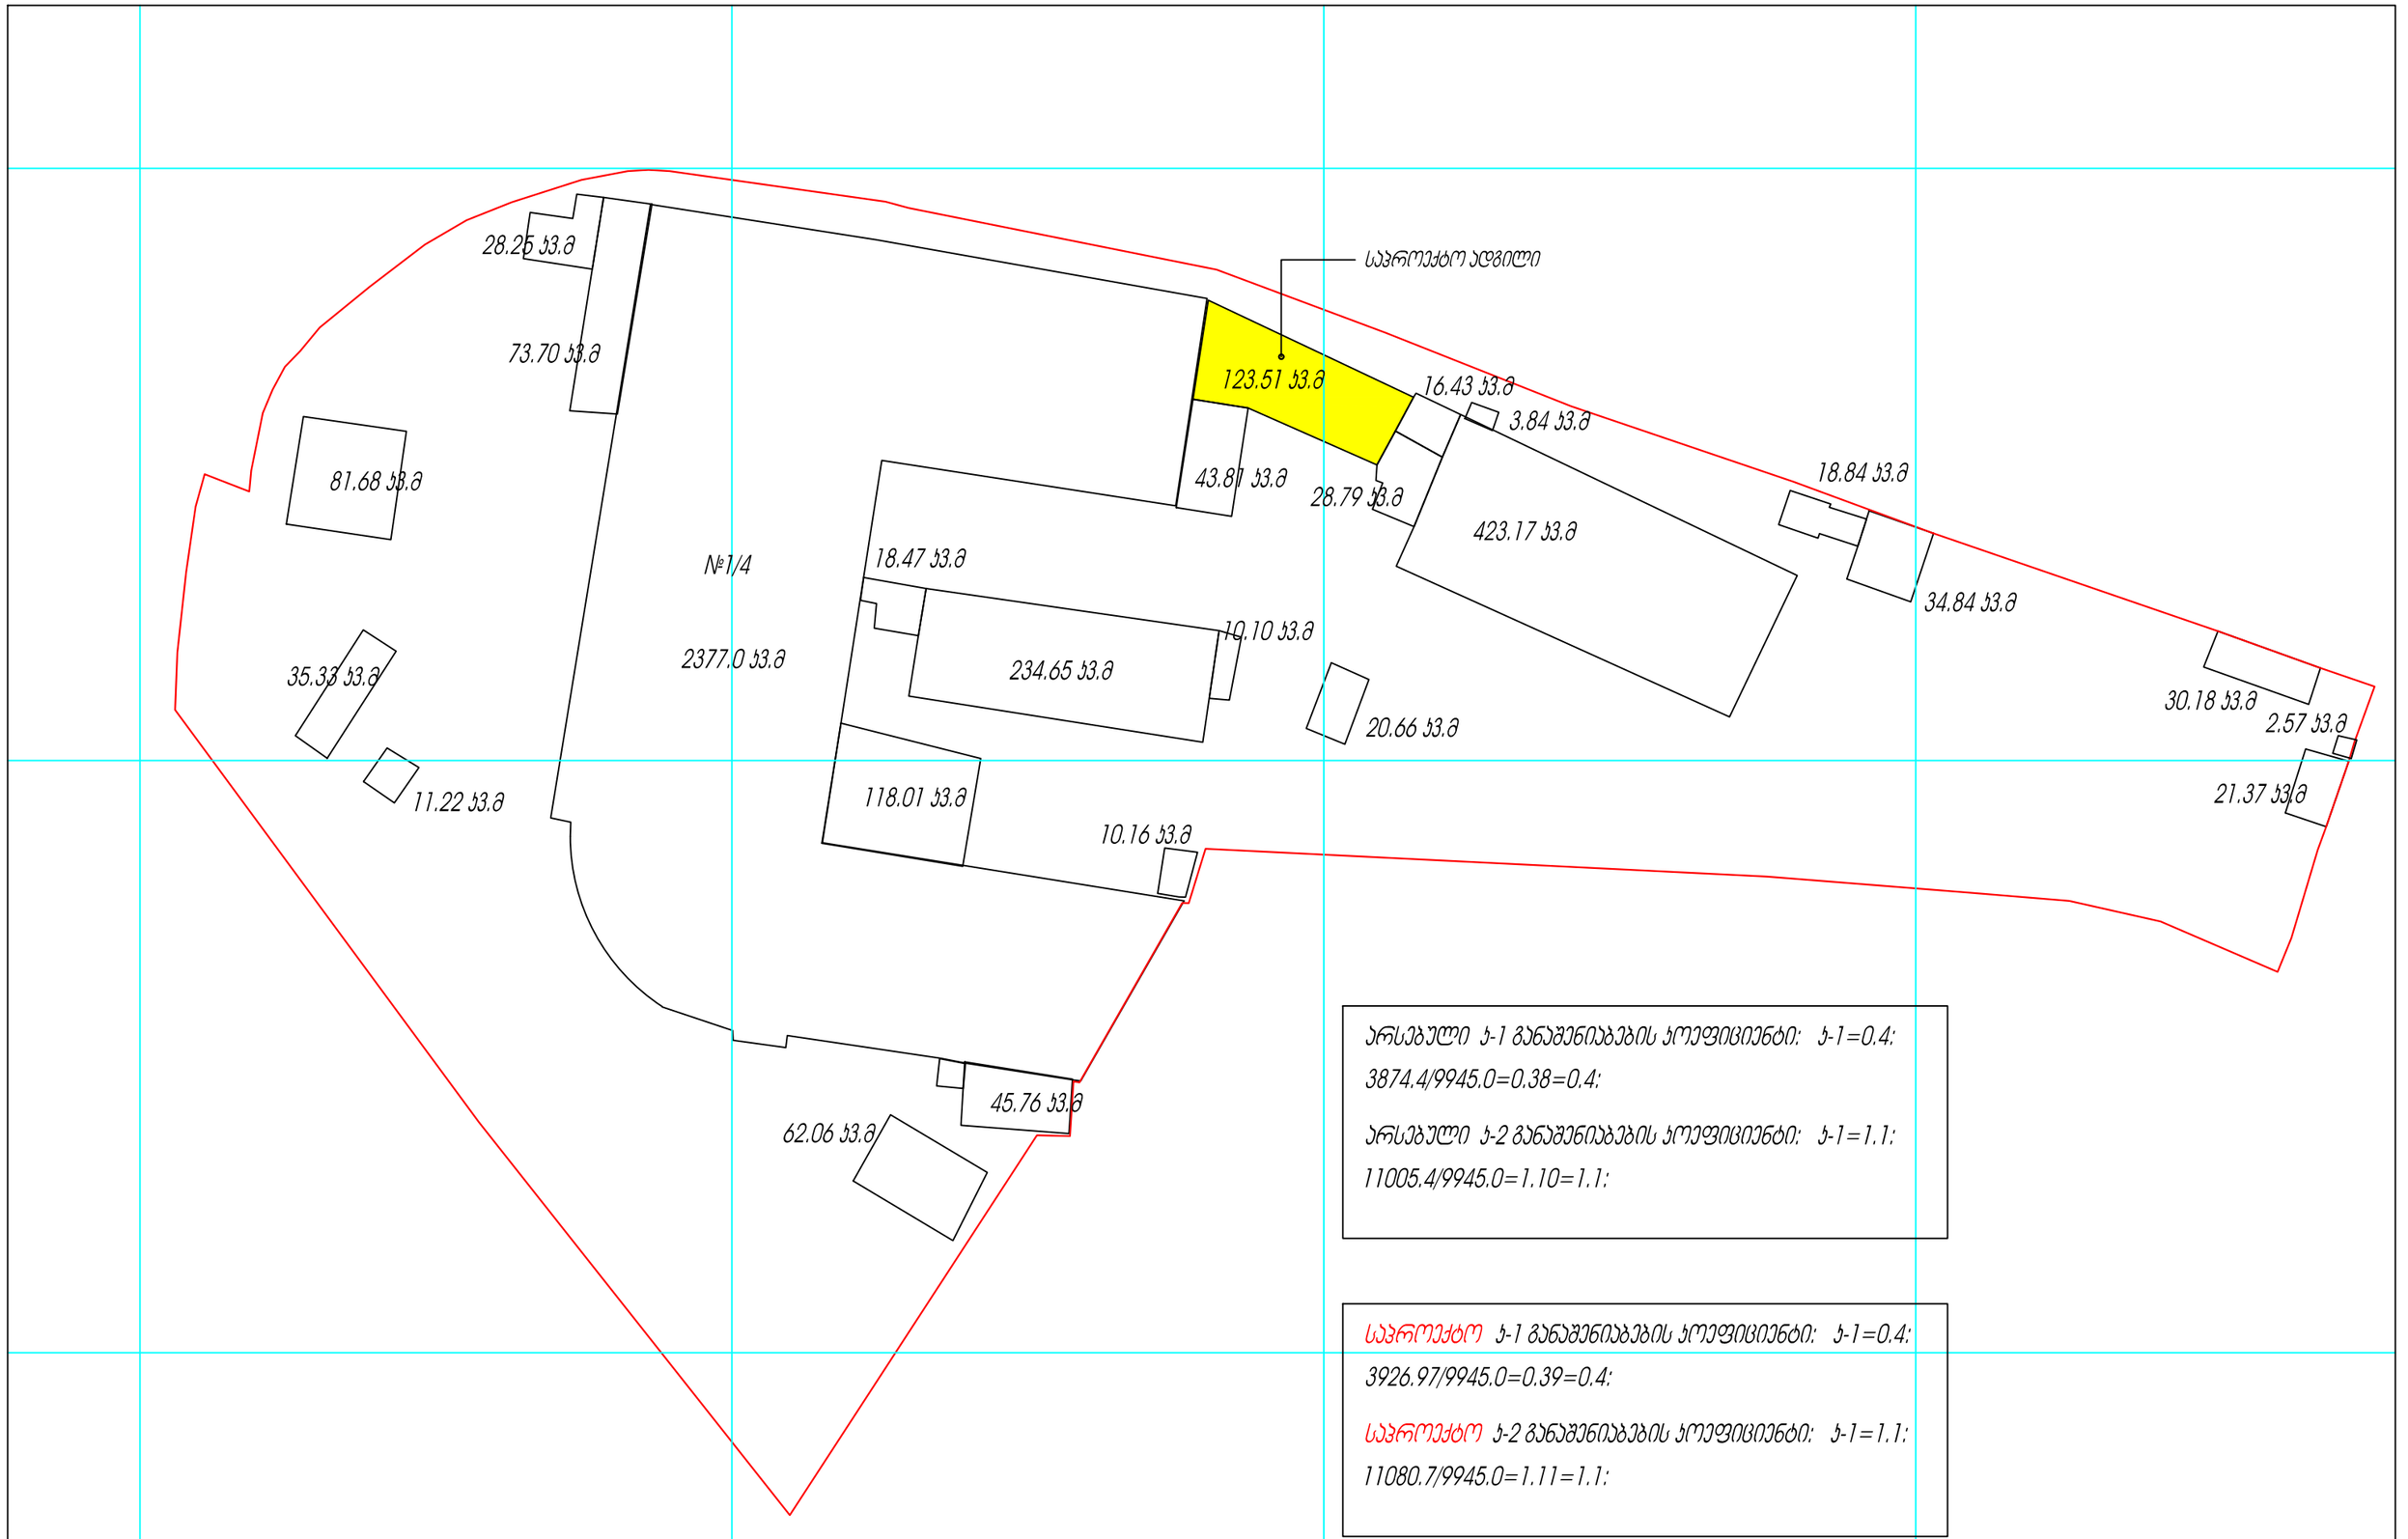


არსებული კ-1 განაშენიანების კოეფიციენტი: კ-1=0.4;
3874.4/9945.0=0.38=0.4;

არსებული კ-2 განაშენიანების კოეფიციენტი: კ-1=1.1;
11005.4/9945.0=1.10=1.1;

საპროექტო კ-1 განაშენიანების კოეფიციენტი: კ-1=0.4;
3926.97/9945.0=0.39=0.4;

საპროექტო კ-2 განაშენიანების კოეფიციენტი: კ-1=1.1;
11080.7/9945.0=1.11=1.1;

# საპროექტო გეგმა მ 1:100

## ექსპლიკაცია

| | |
|---|---|
| 1. კაფე: | 38.57 კვ.მ |
| 2. სამზარეულო: | 18.69 კვ.მ |
| 3. შშმ პირთა სველიწერტილი: | 6.16 კვ.მ |
| 4. w.c: | 1.95 კვ.მ |
| 5. w.c: | 2.27 კვ.მ |
| 6. ბაძანი: | 82.84 კვ.მ |

ჯამი: 150.48 კვ.მ




განაშენიანების ფართი: 158.15 კვ.მ

# ჭრილი (1-1) მ 1:100




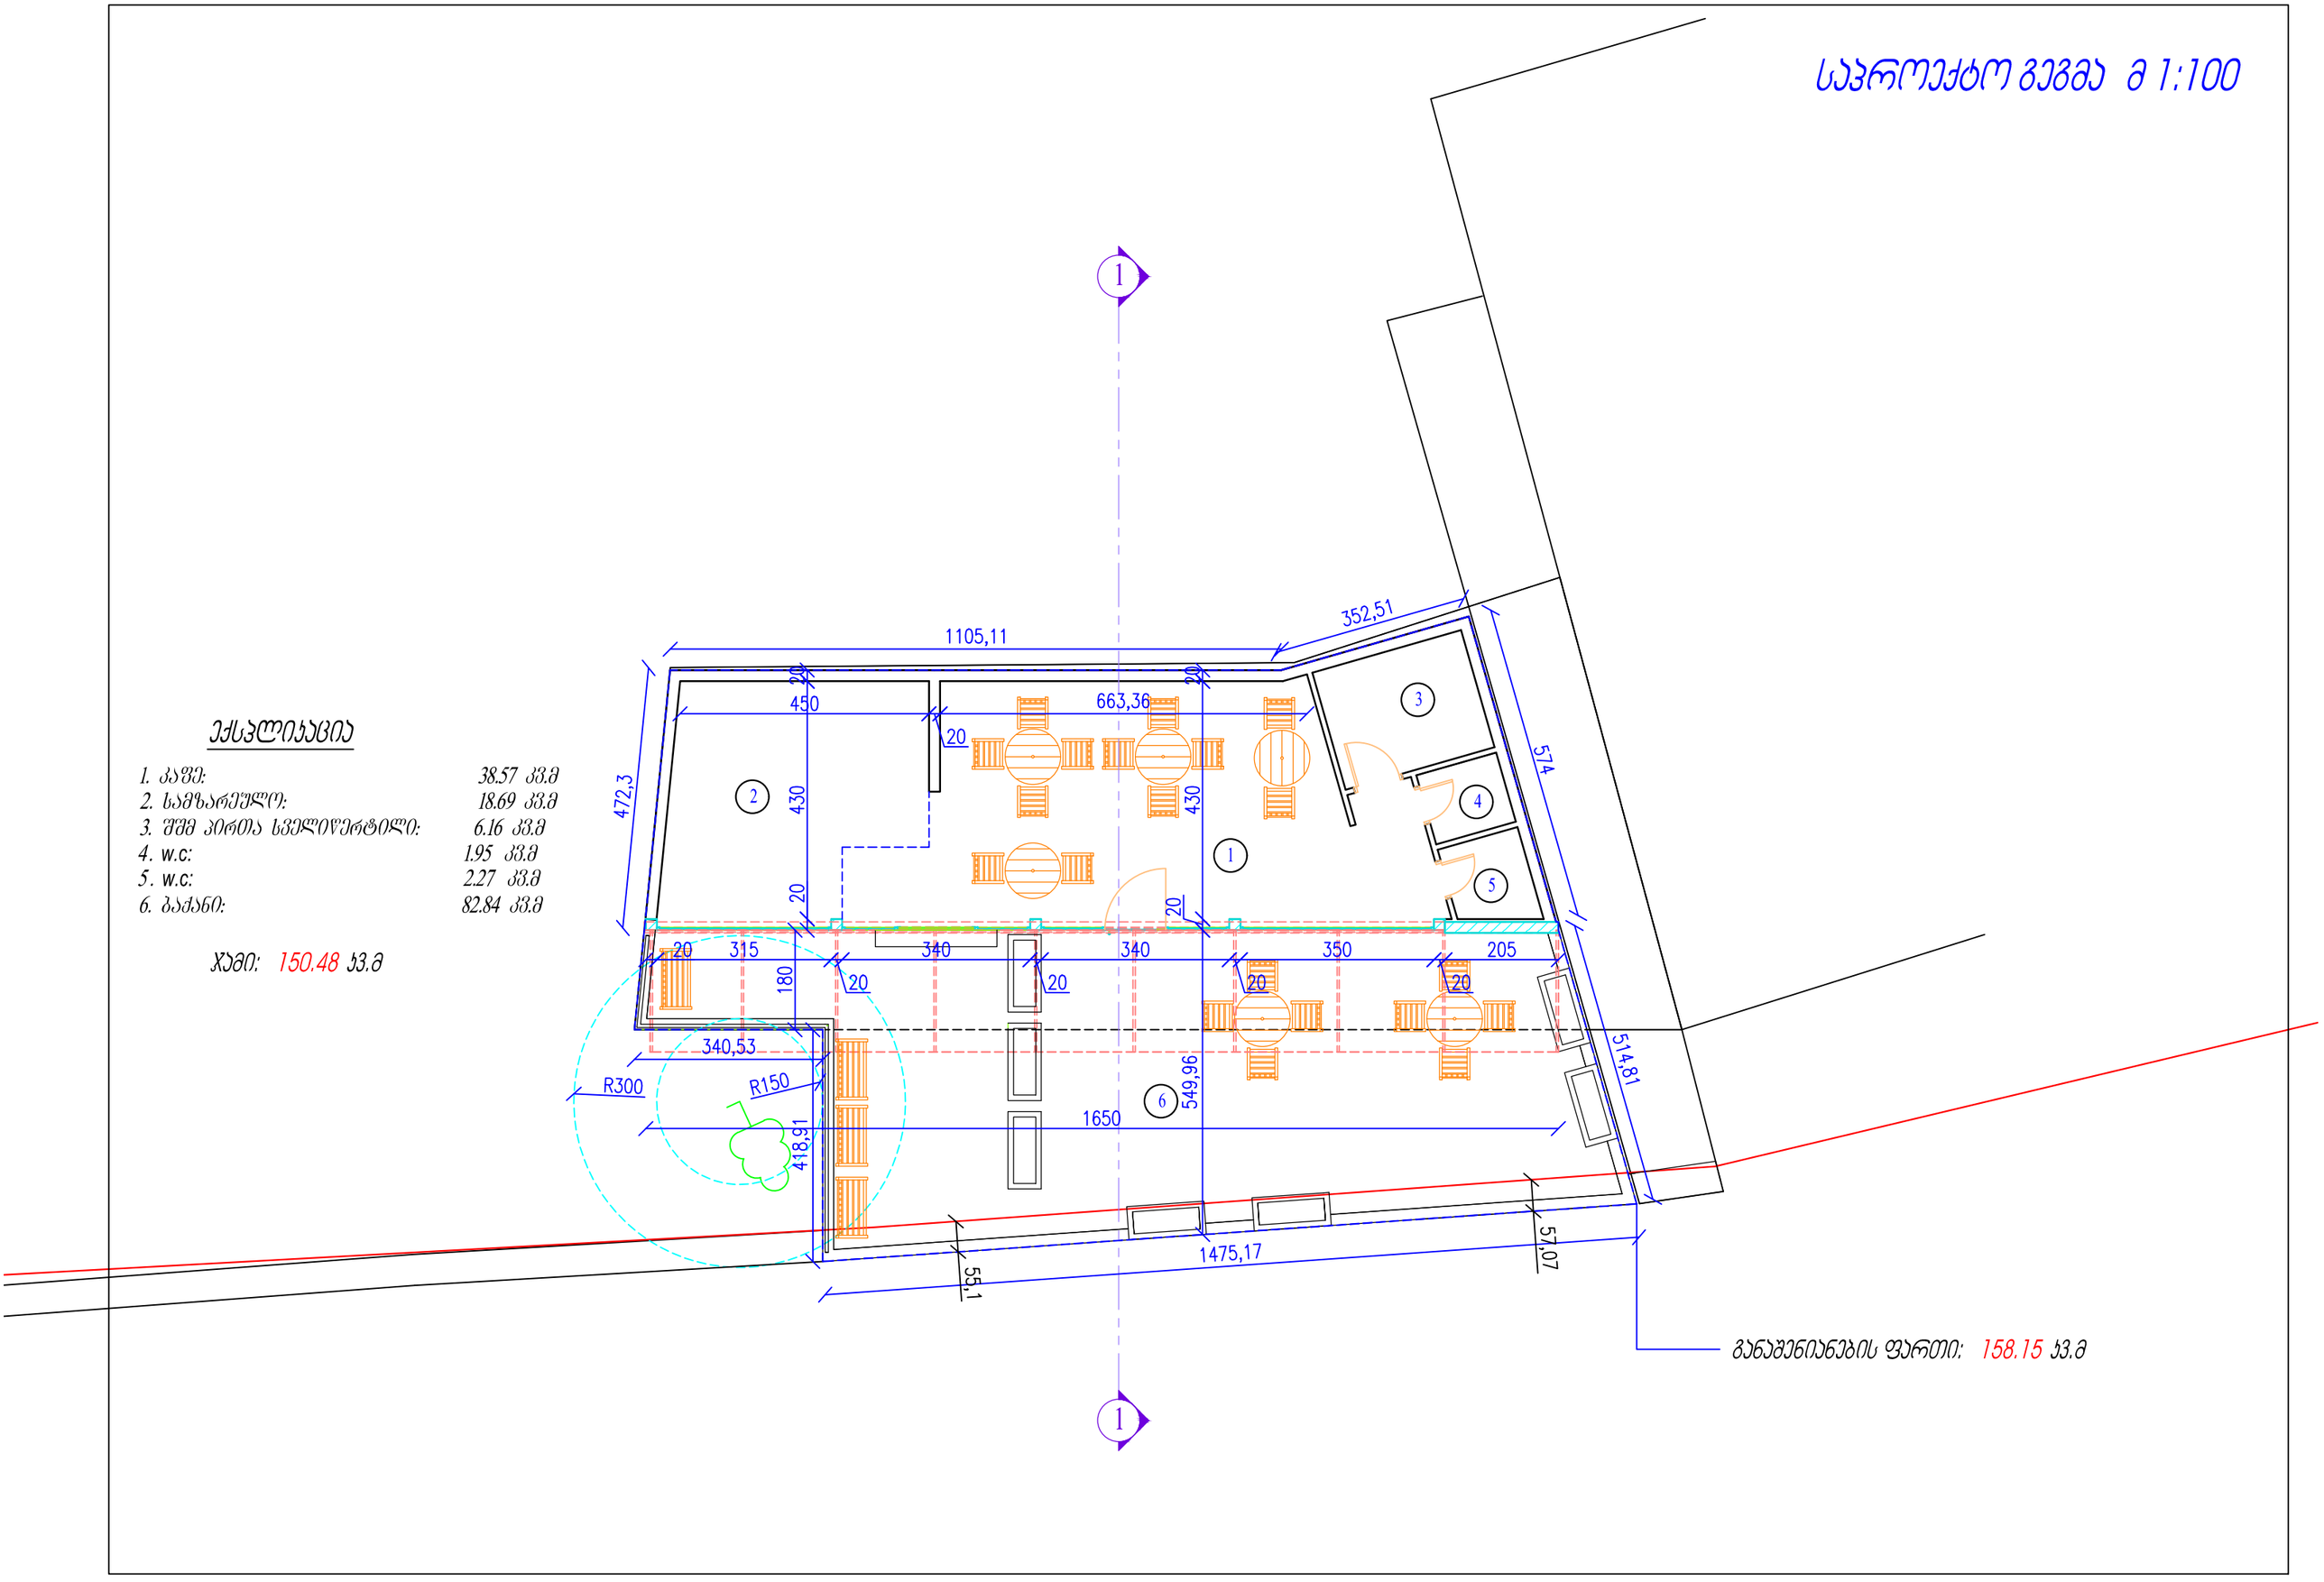

ფოტომონტაჟი





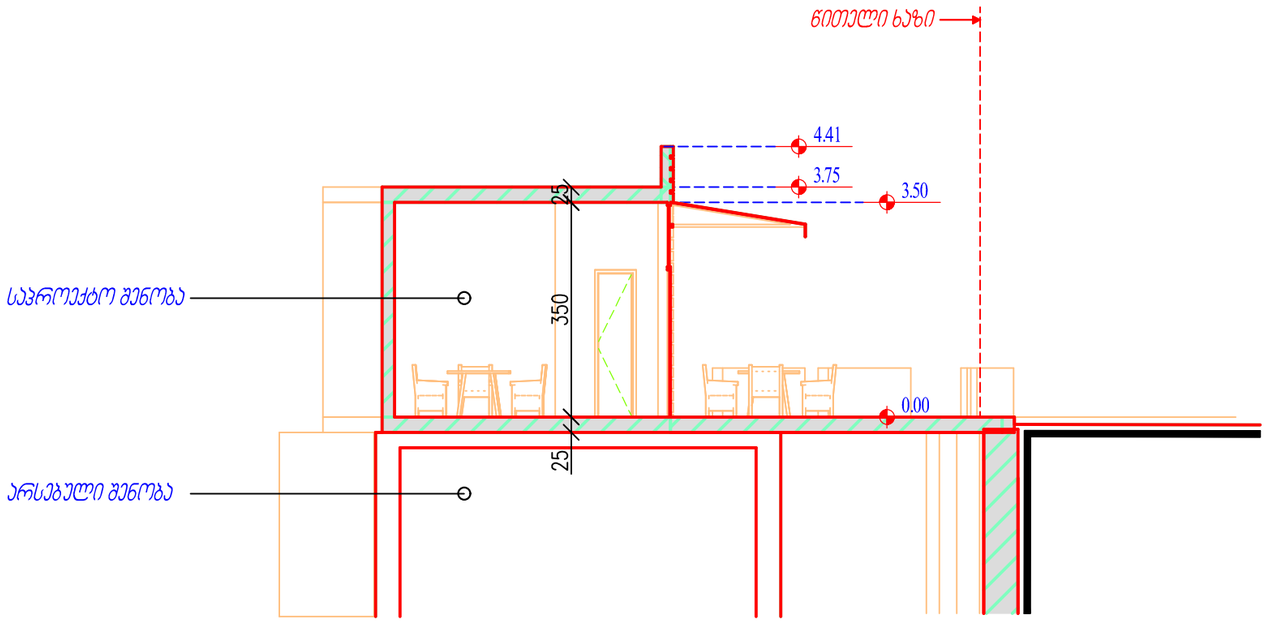

