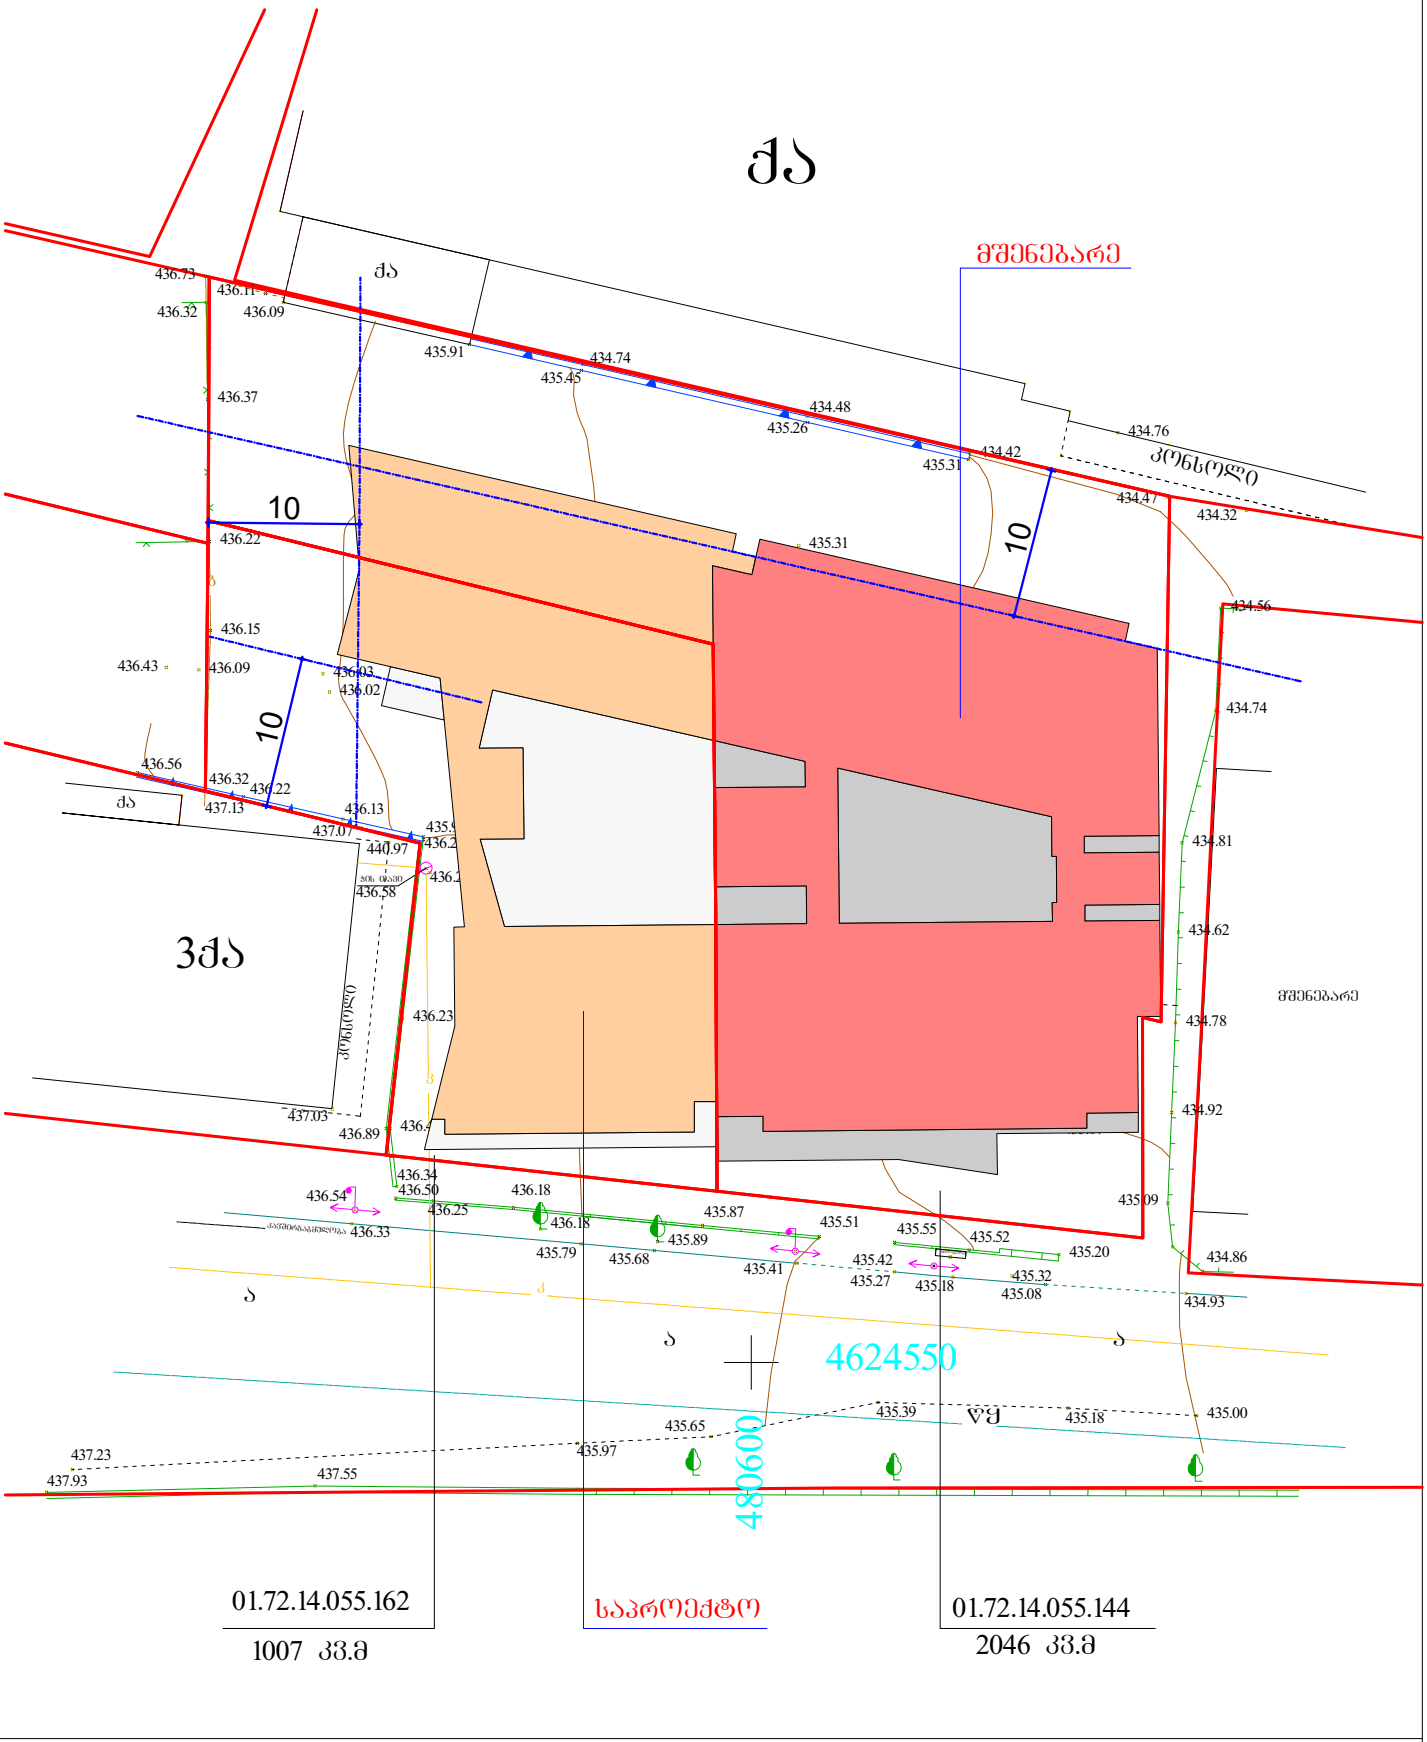

მისამართი: ქ.თბილისი,სოფ.დიღომი,"ჩილიპირები"ლ.ანდრონიკაშვილის ქ.1

არასაცხოვრებელი შენობა	ბორდიური	რეზერვუარი
საცხოვრებელი შენობა	ღობე კედელი	სატრანსფორმატორო ჯიხური
შენებადი ნაგებობა	რკინიგზა	რელიეფი
ფარდული	მაღალი ძაბვის ელექტრო გადამცემი ხაზი	UTM (საერთაშორისო) სისტემის კოორდინატები
	ხეები	
	სამეთვალყურეო ჭები	

შ.პ.ს. „თამაზი 51“

დირექტორი		თ. მამულაშვილი
შესრულა		თ. მამულაშვილი
მასშტაბი 1:500	გაიცა:	25.02.2020

