ბლოკი "ბ"

ფასადი N-U ღერძებში მ.1:150

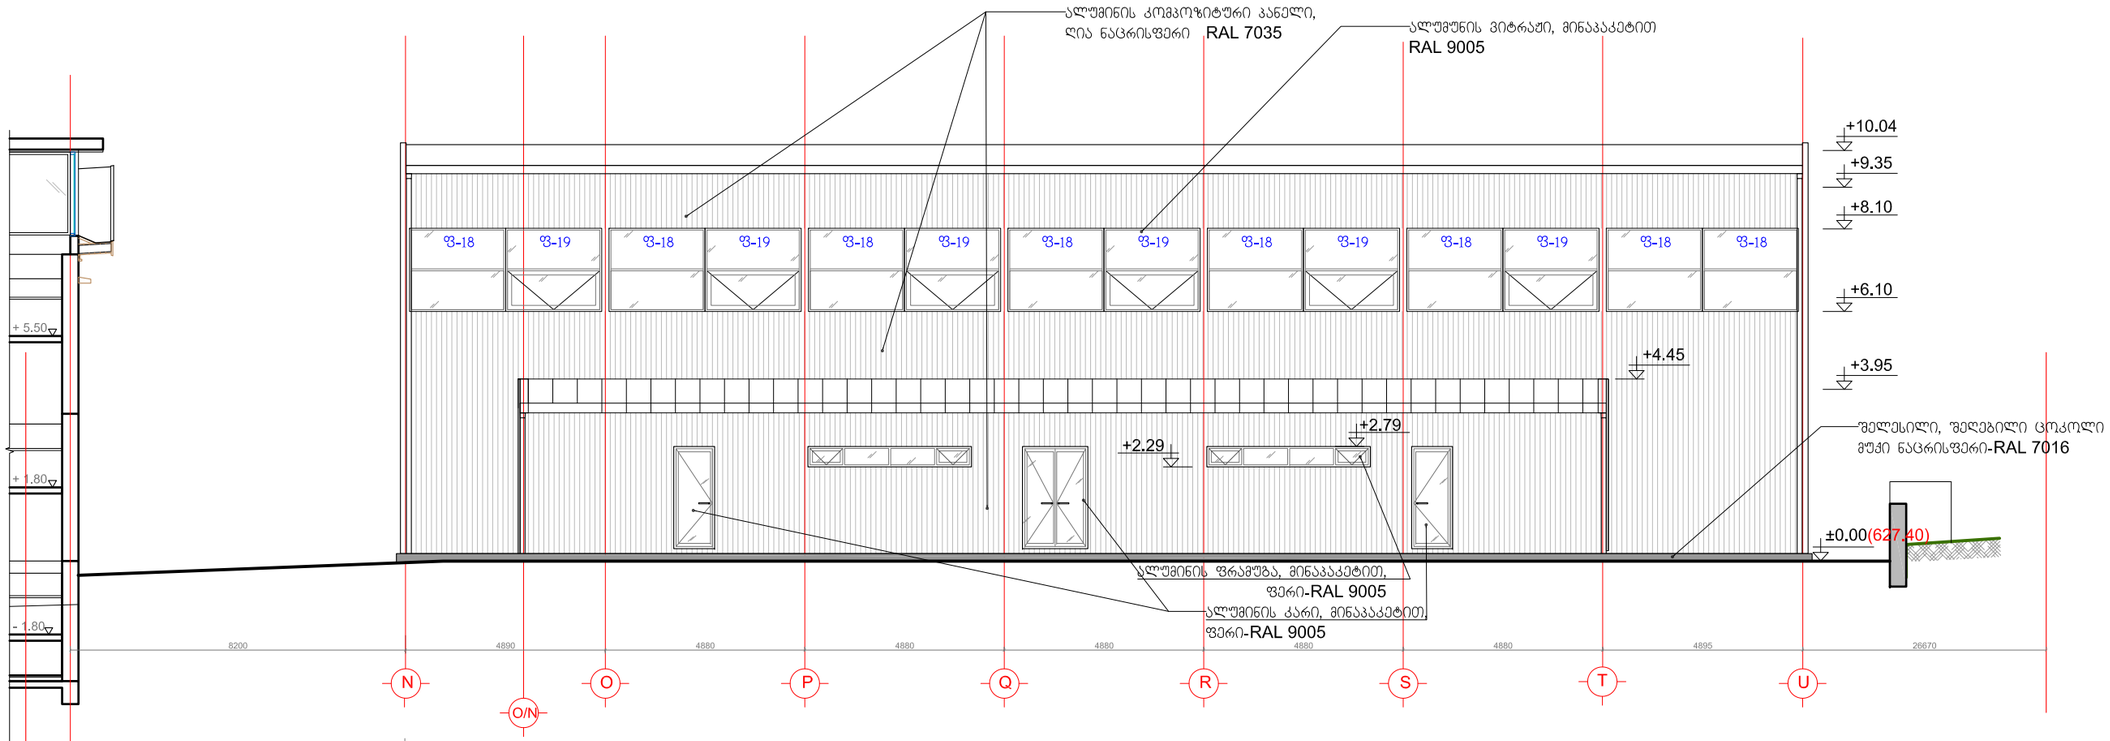

საკადასტრო ნაკვეთის
01.14.17.001.018 საზღვარი

ფასადი 19-15 ღერძებში მ.1:150



საკადასტრო ნაკვეთის
01.14.17.001.018 საზღვარი

საკადასტრო ნაკვეთის
01.14.17.001.018 საზღვარი

დამკვეთი:	ამერიკული აკადემია თბილისში	დაკვეთა №	01-12/10	პრ.ავტორი	გ. კიკნაძე	სპორტ-დარბაზის ფასადები 19-15 N-U ღერძებში	A-04
შემსრულებელი:	შპს "არქიტექტორები.ჯი"	კომპლექსი - გივი ზალდასტანიშვილის სახელოგნის ამერიკული აკადემია თბილისში, ლისის ტბის მიმდებარედ		პრ.მთ.არქ.	მ. სანაია	არქიტექტურული პროექტი ფორმ. A3 მ 1:150	რაოდენობა 7
მის: 01021 თბილისი, მარჯანიშვილის ქ.№6 T: 910703 F: 910704 info@arch.ge www.arch.ge				თარიღი	21.08.2012		