
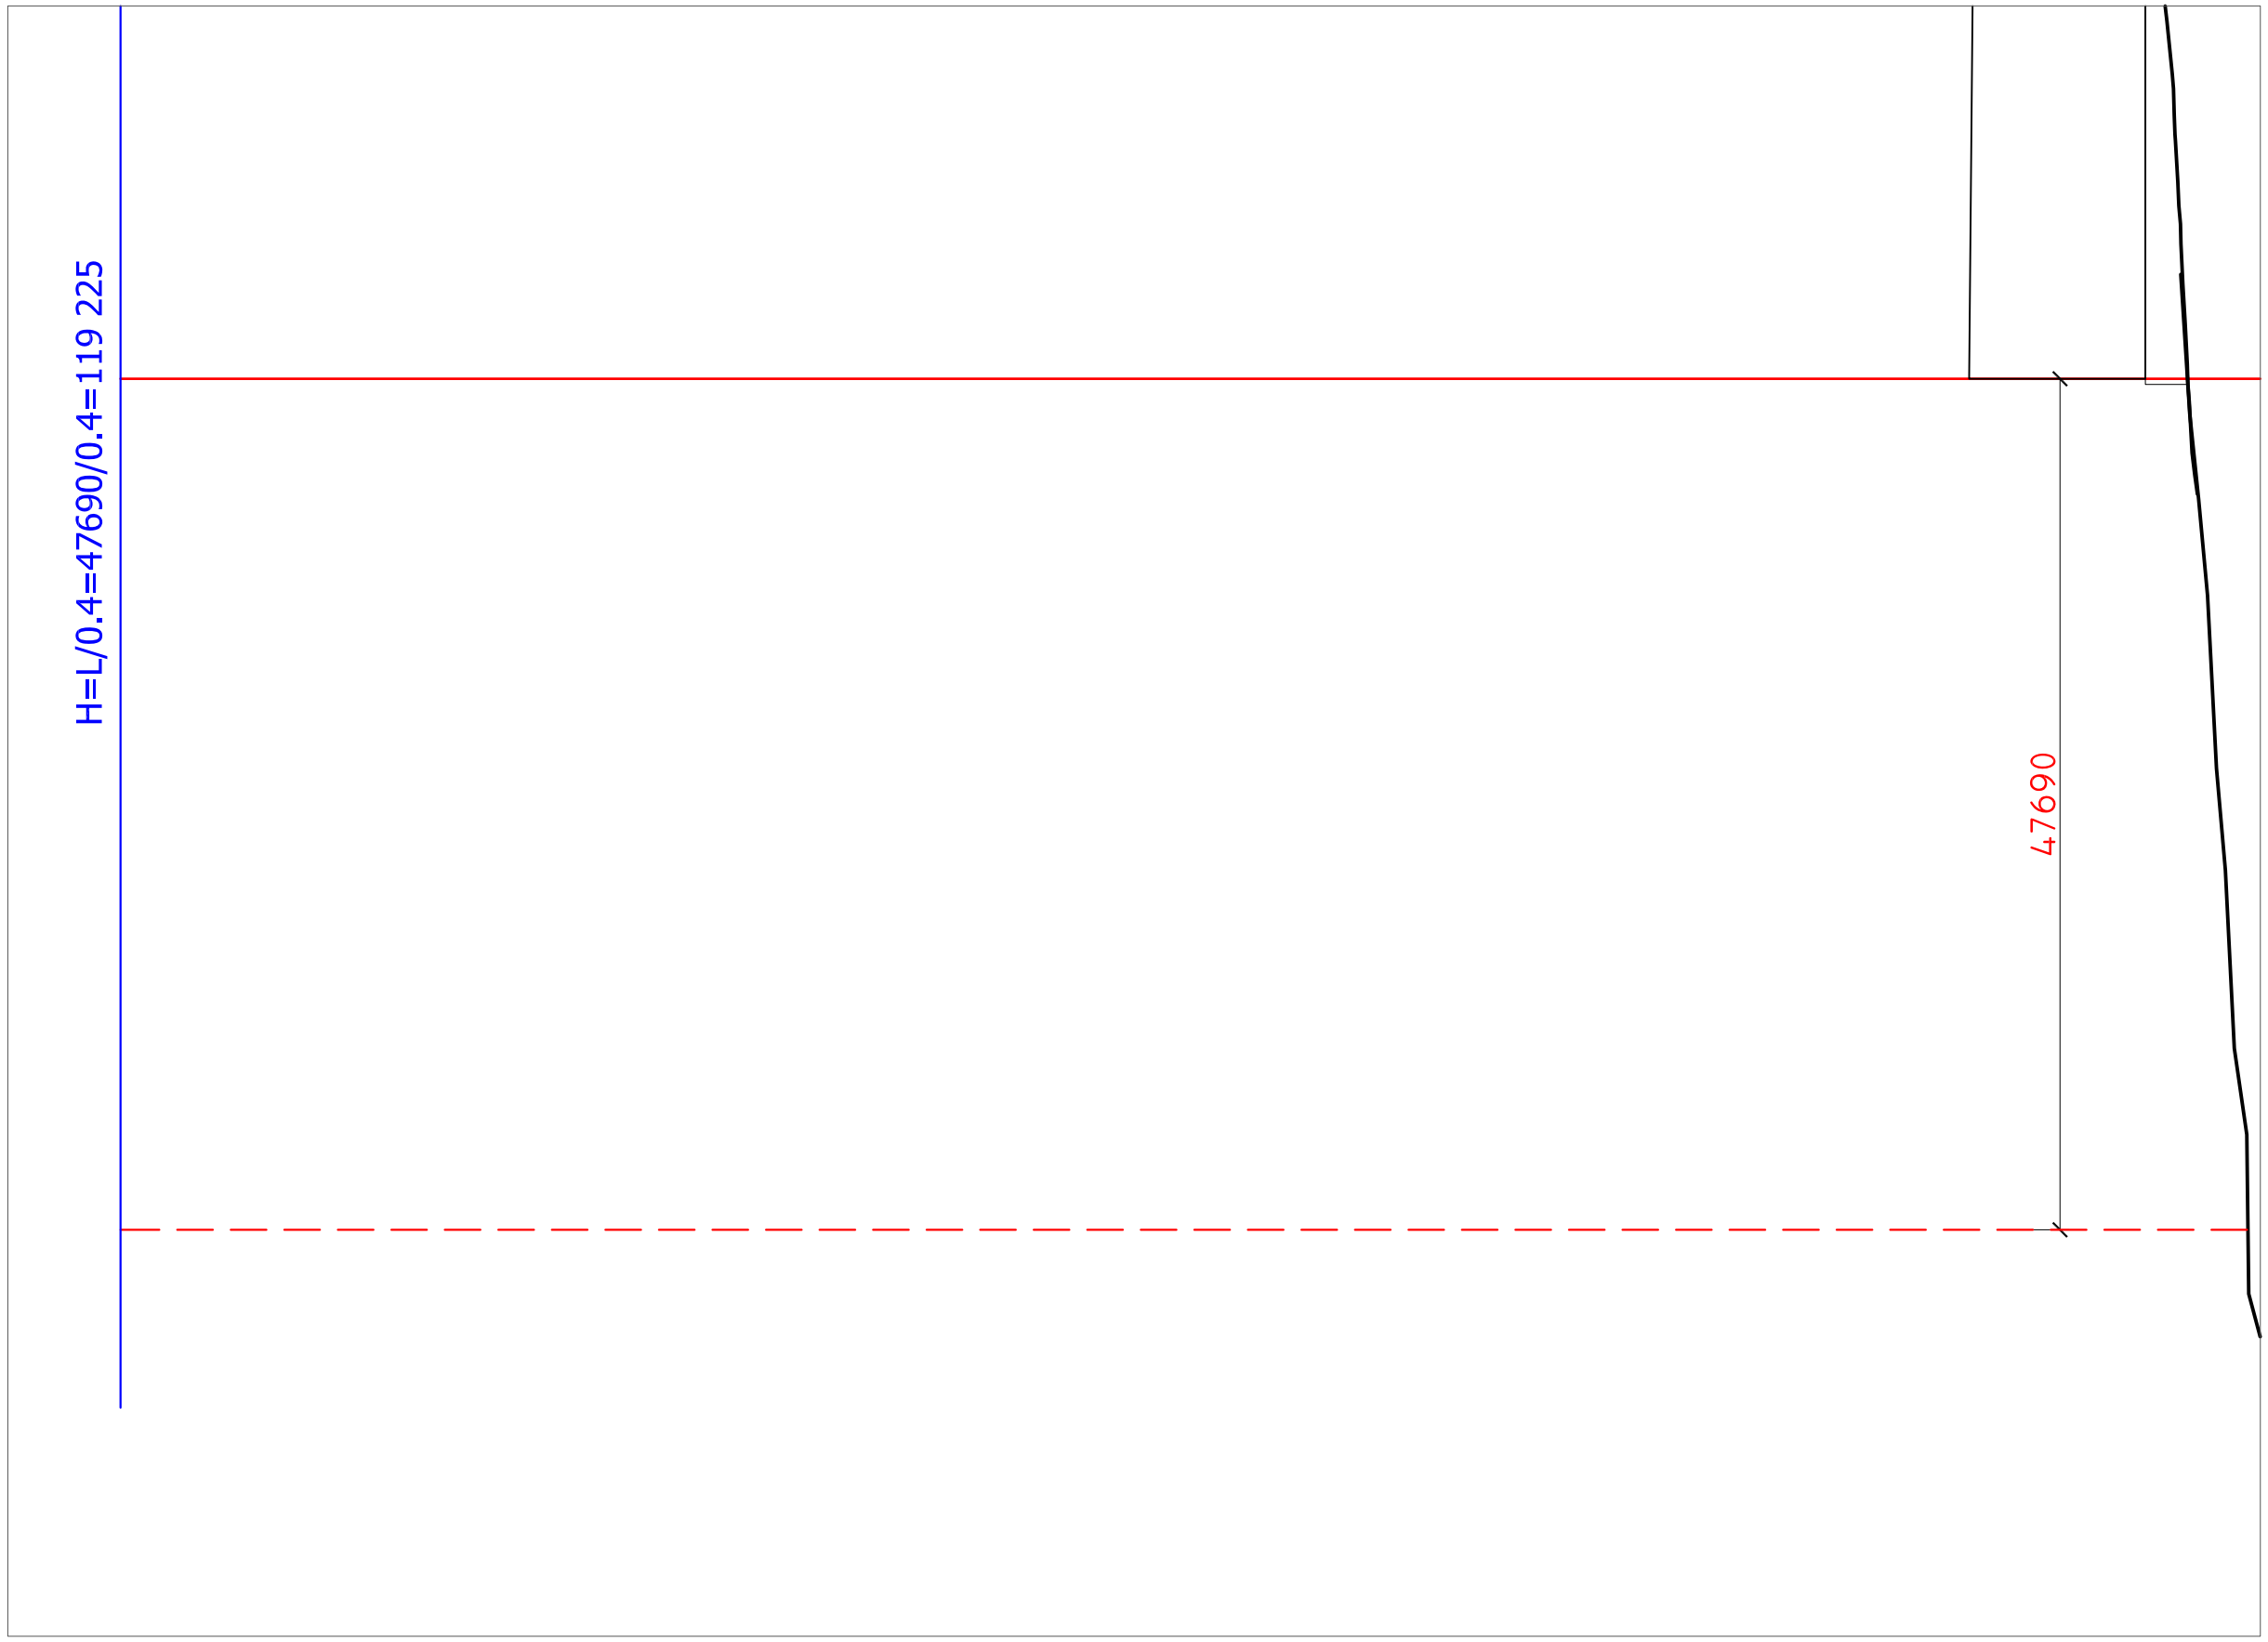


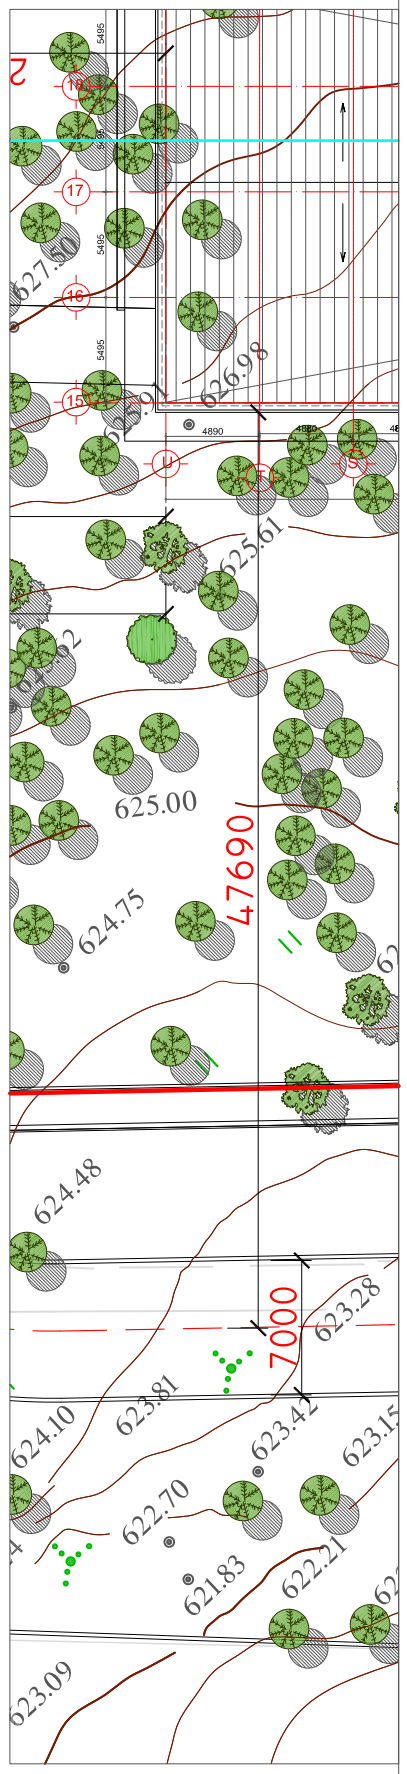

დამკვეთი:	ამერიკული აკადემია თბილისში	დაკვეთა №	01-12/10	პრ.ავტორი	გ. კიკნაძე	სიმაღლის განსაზღვრის სქემა	A-07	რაოდენობა
შემსრულებელი:	შპს "არქიტექტორები.ჯი"	კომპლექსი - გივი ზალდასტანიშვილის სახელობის ამერიკული აკადემია თბილისში, ლისის ტბის მიმდებარედ		პრ.მთ.არქ.	მ. სანაია	არქიტექტურული პროექტი	ფორმ. A3 მ 1:400	7
მის: 0102I თბილისი, მარჯანიშვილის ქ.№6 T: 910703 F: 910704 info@arch.ge www.arch.ge				თარიღი	21.08.2012			