
ფუნიკულიორის კაფე

არქიტექტურული ესკიზი

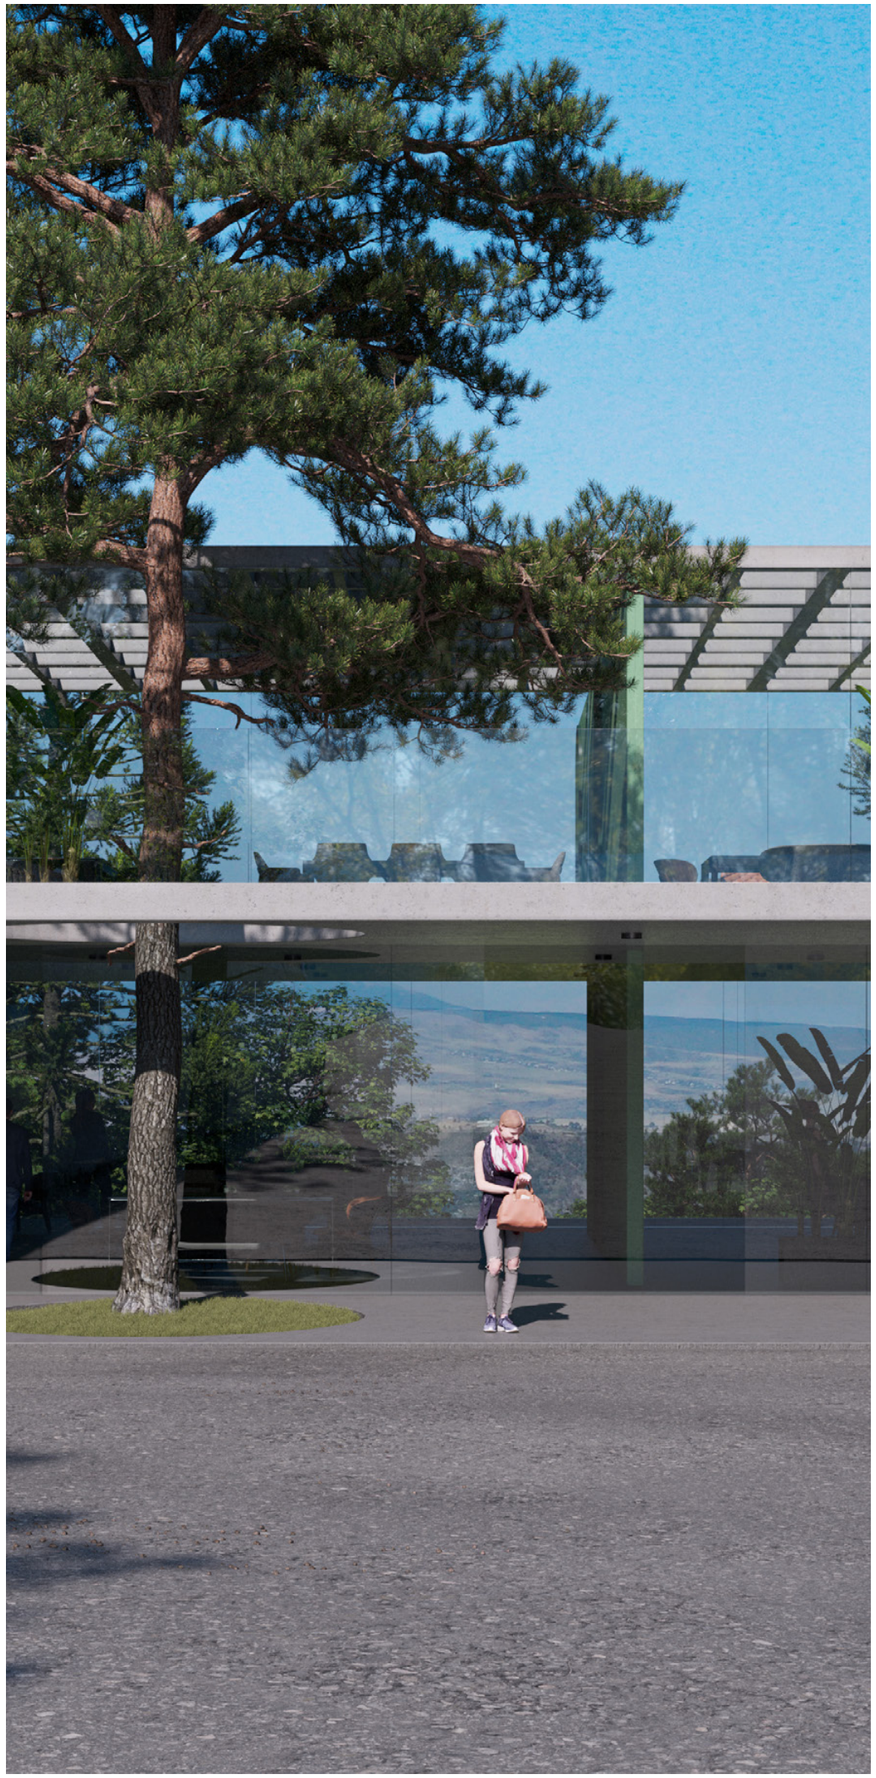



განმარტებითი ბარათი

საპროექტო ტერიოტრია და მასზე განთავსებული შენობა-ნაგებობა თბილისის სამხრეთ-დასავლელით, მთაწმინდის ფერდზე მდებარეობს.ფუნიკულიორის ზემო პლატო თბილისისთვის ერთ-ერთი ყველაზე ღირებულ ადგილმდებარეობად შეიძლება მოვიაზროთ,მასზე განთავსებული ქალაქისთვის მნიშვნელოვანი ობიექტების გათვალისწინებით.


1905 წელს დასრულებული საბაგირო რკინიგზის ზედა სადგურისა და შემდგომ უკვე რესტორნის მოცულობა, არაერთ მხატვარსა თუ ფოტოგრაფს აღუბეჭდია თავიანთ ნამუშევრებში. 1955 წელს, აქვე განთავსდა თბილისის საკომუნიკაციო ანძა, რამაც შეიძლება ითქვას, რომ ეს ორი ობიექტი ქალაქის სავიზიტო ბარათად აქცია თავიანთი მასშტაბის , კონტექსტის და ქალაქის სხვადასხვა წერტილებიდან ვიზუალური კავშირების მრავალფეროვნებით.

სწორედ ამიტომ, ჩვენი მიზანია შევინარჩუნოთ ამ ობიექტების მნიშვნელობა ჩვენი ქალაქისთვის და არ მოვახდინოთ უხეში ჩარევა გარემოში, რომელიც თუნდაც მცირე მასშტაბით გარკვეულ ზეგავლენას მოახდენს ფერდის საერთო აღქმაზე.საპროექტო ტერიტორიას მთავარი შესასვლელის მხრიდან ესაზღვრება ღია ავტოსადგომი,ხოლო დანარჩენი სამი მხარე შერწყმულია მის გარშემო არსებულ ლანდშაფტთან და გამწვანებასთან.


დღეს არსებული მდგომარეობით, ტერიტორიაზე ნაწილობრივ გადახურული მცირე ზომის ნაგებობაა განთავსებული, რომელიც სავალალო მდგომარეობაშია და ნეგატიურად მოქმედებს გარემოზე. ასევე, აღნიშნული ნაგებობა ხელს უშლის ქალაქის ხედს და სივრცის უფრო მეტად გახსნას ავტოსადგომის მხრიდან.

ჩვენი ესკიზის კონცეფცია მოიაზრებს მაქსიმალურად გამჭოლ პირველ და მეორე სართულს, რაც ხელს შეუწყობს ვიზუალურად გამჭვირვალე და მსუბუქი მოცულობის ფორმირებას. ამგვარი მიდგომით იქმნება გარემოსთან კარგად ინტეგრირებული მოცულობა, რომელიც თავისი ხასიათით მთლიანად ფონს უთმობს და აკეთილშობილებს არსებულ გარემოს.

აქსონომეტრიული ხედი, შიდა სივრცეების ჩვენებით

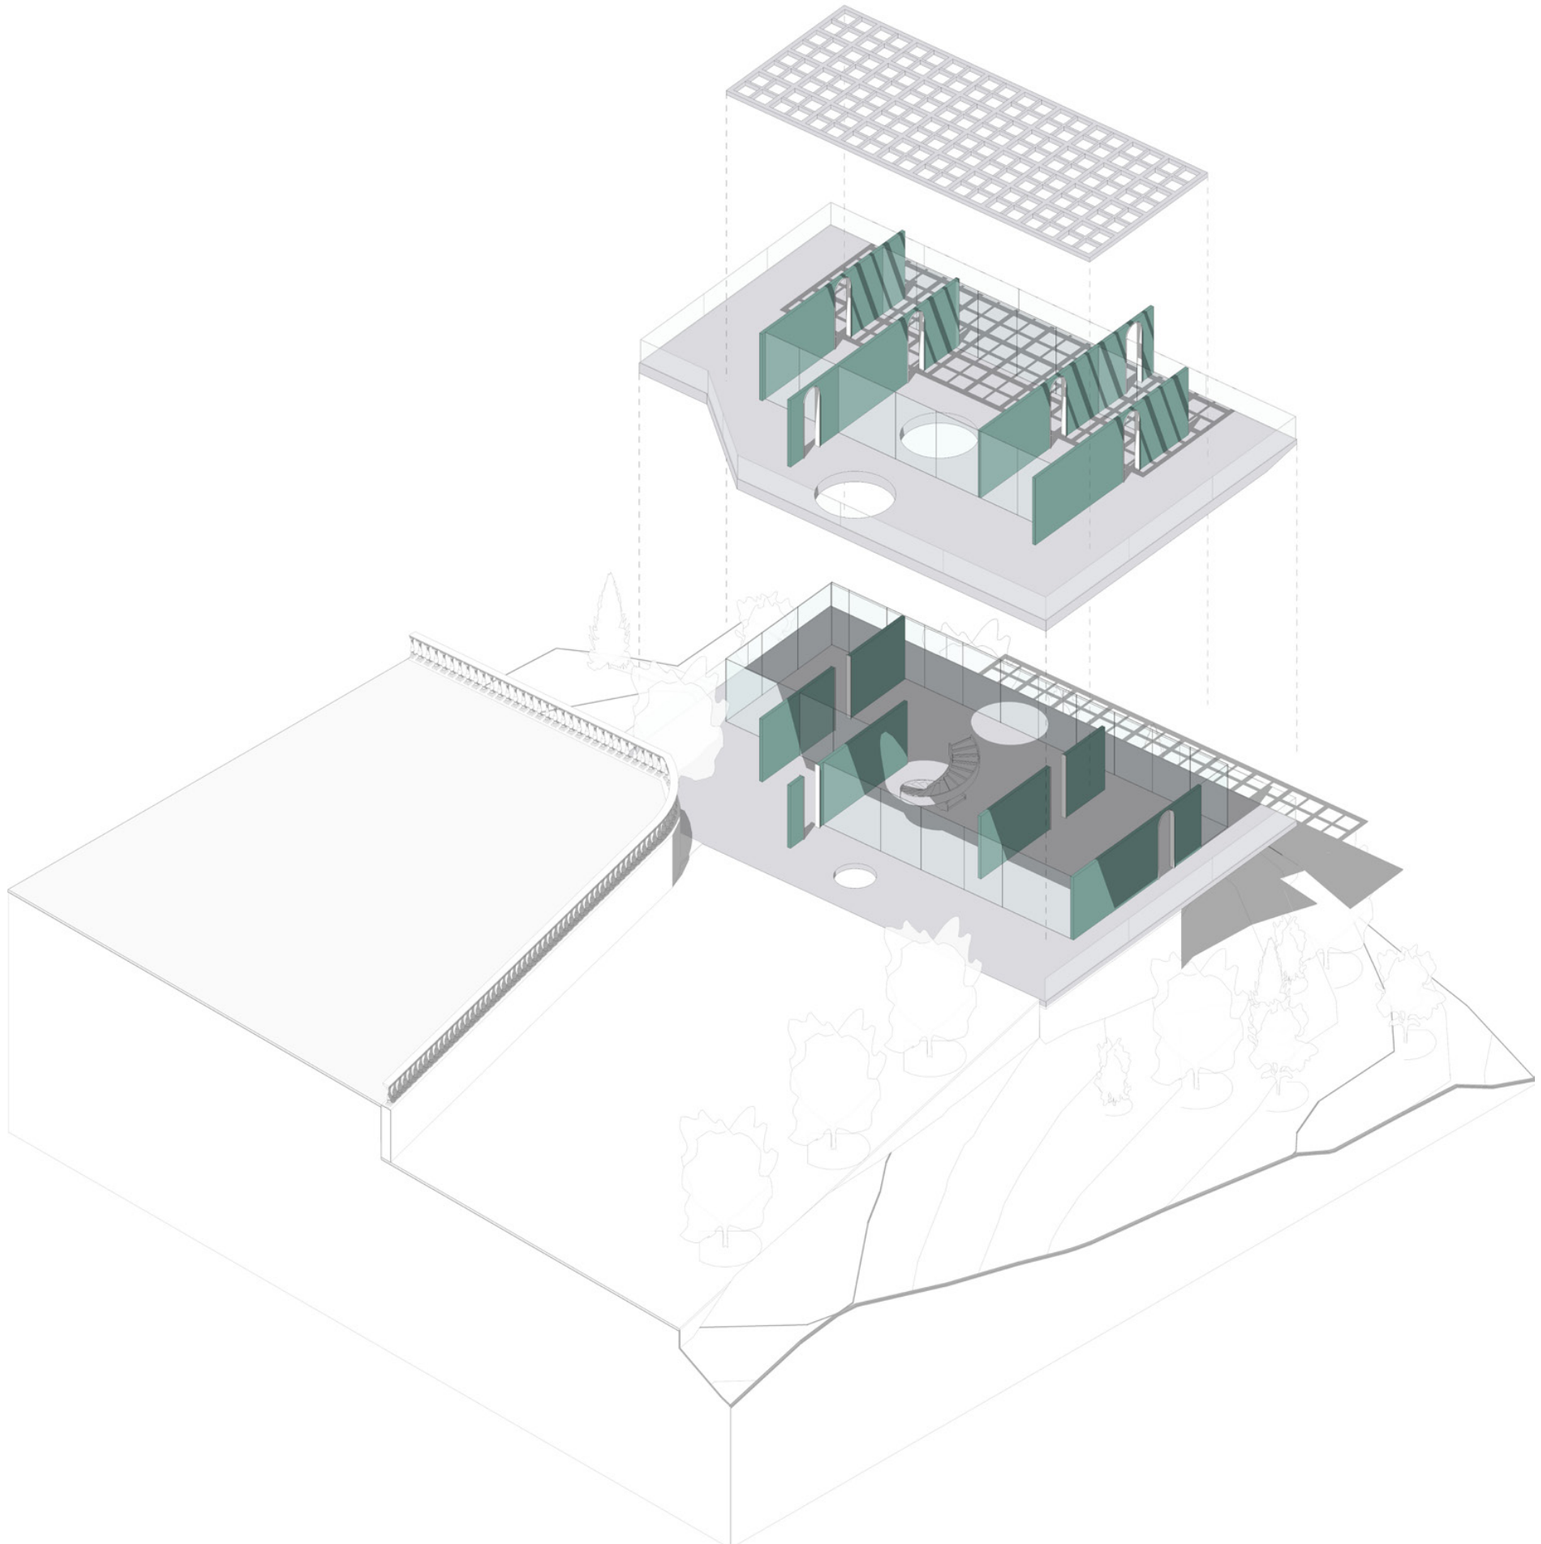

აქსონომეტრიული ხედი, ჩრდილო-აღმოსავლეთის მხრიდან

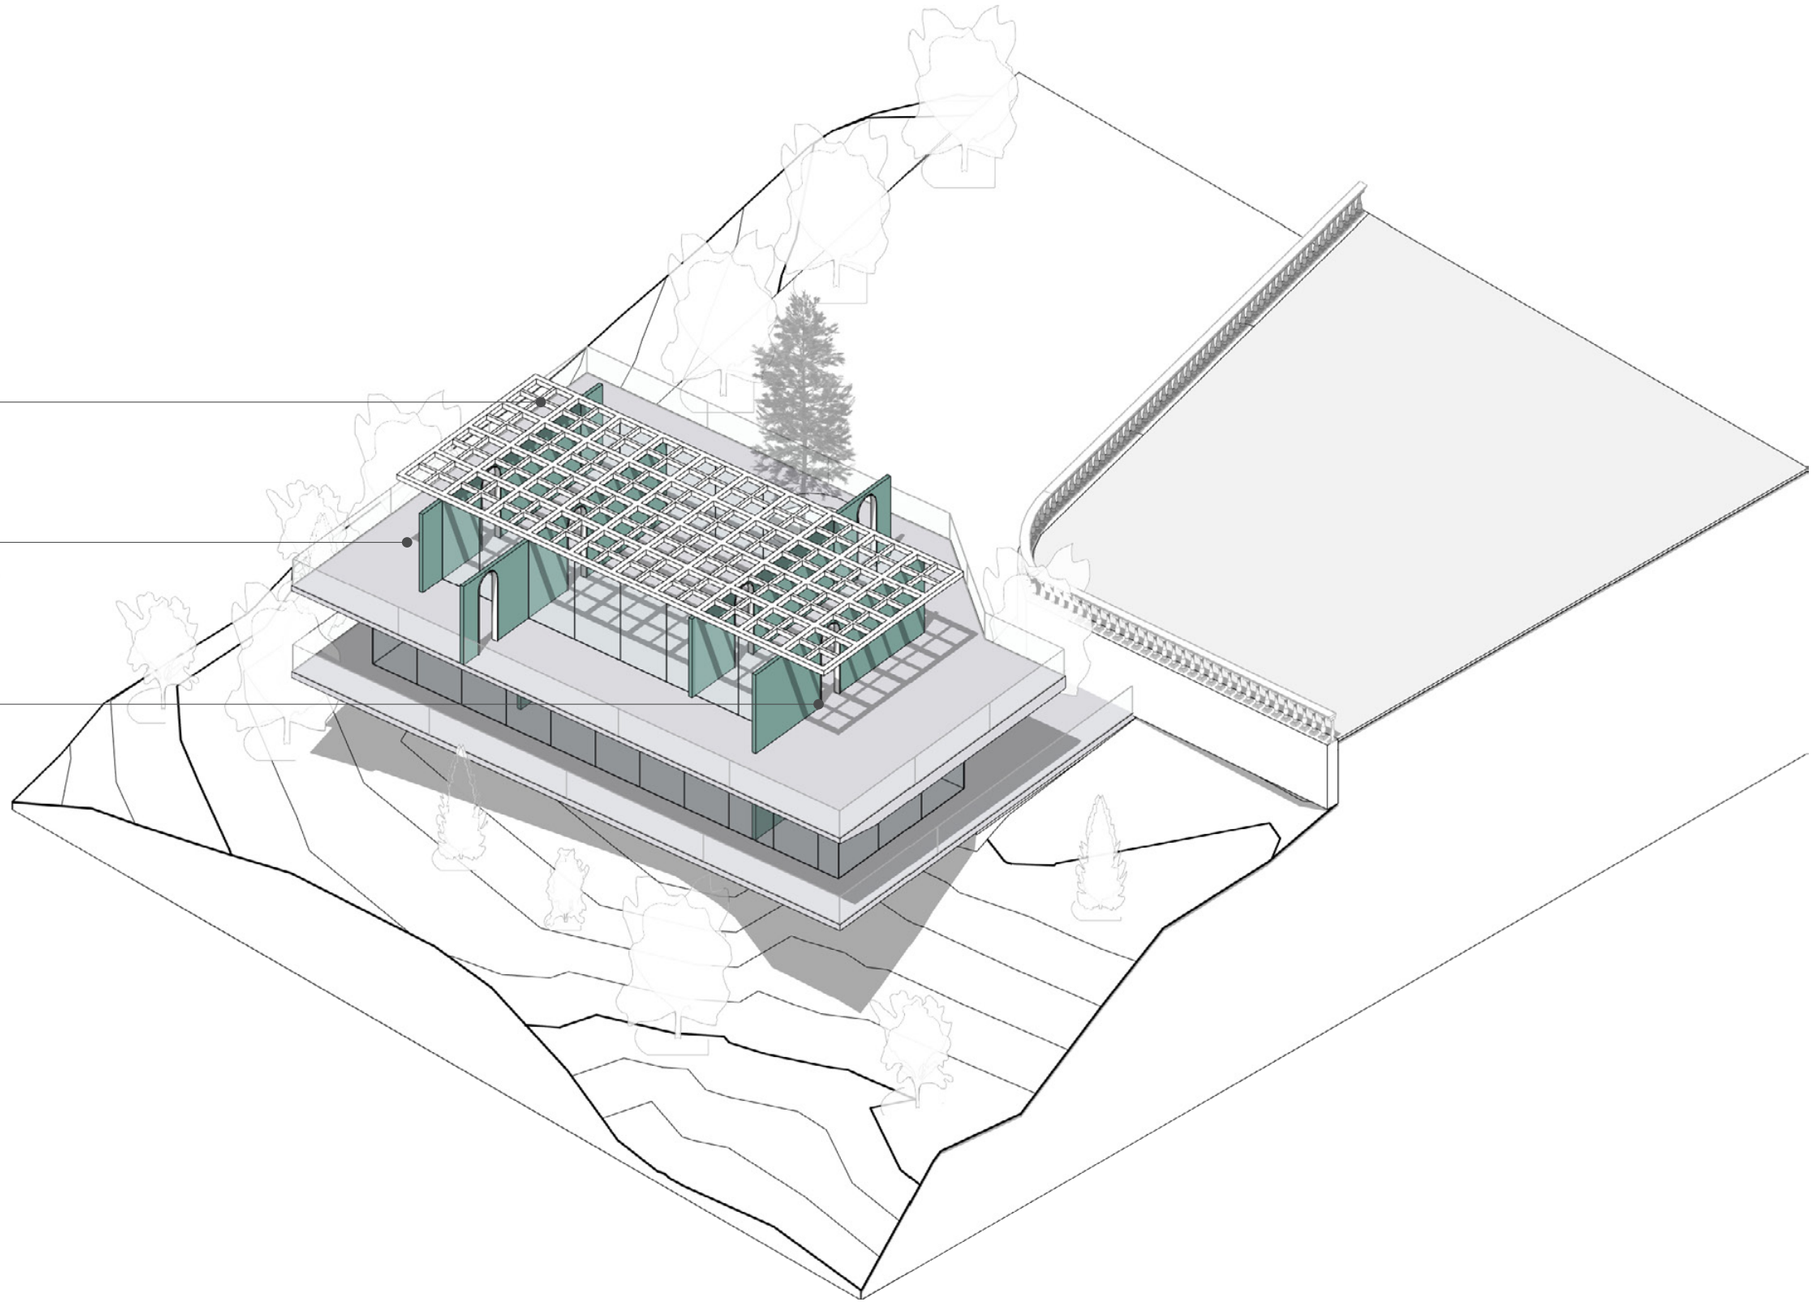


ბეტონის კესონური გადაურვა (750 x 750 მმ)

მინის საფასადე სტრუქტურაზე მოწყობილი
ვიტრაჟი,სრულიად გამჭვირვალე

ღია მწვანე ბეტონის კედელი

აქსონომეტრიული ხედი, სამხრეთ-აღმოსავლეთის მხრიდან

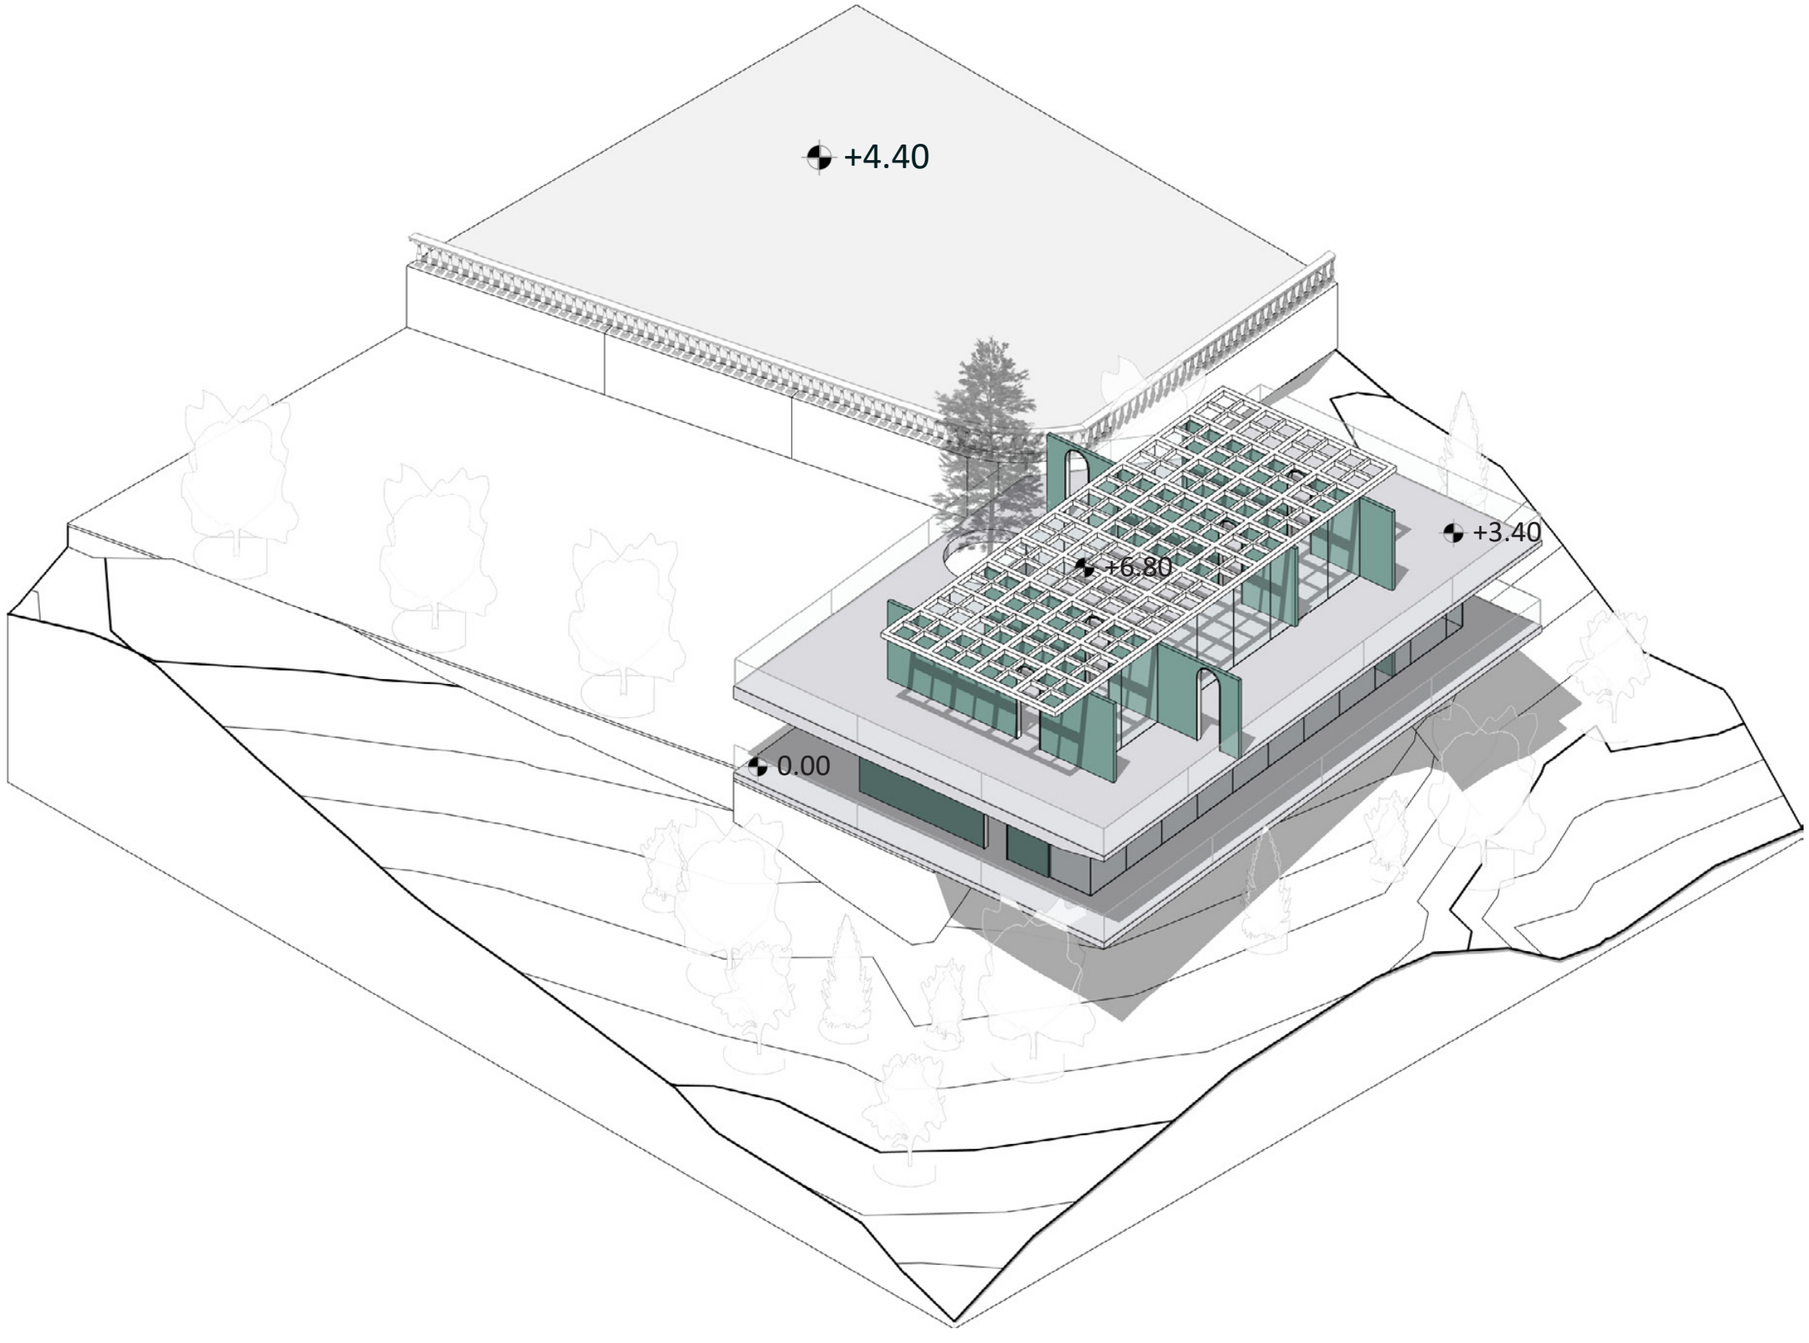


აქსონომეტრიული ხედი, სამხრეთ-დასავლეთის მხრიდან


ბეტონის კესონური გადაურვა (750 x 750 მმ)

მინის საფასადე სტრუქტურაზე მოწყობილი
ვიტრაჟი,სრულიად გამჭვირვალე


ღია მწვანე ბეტონის კედელი

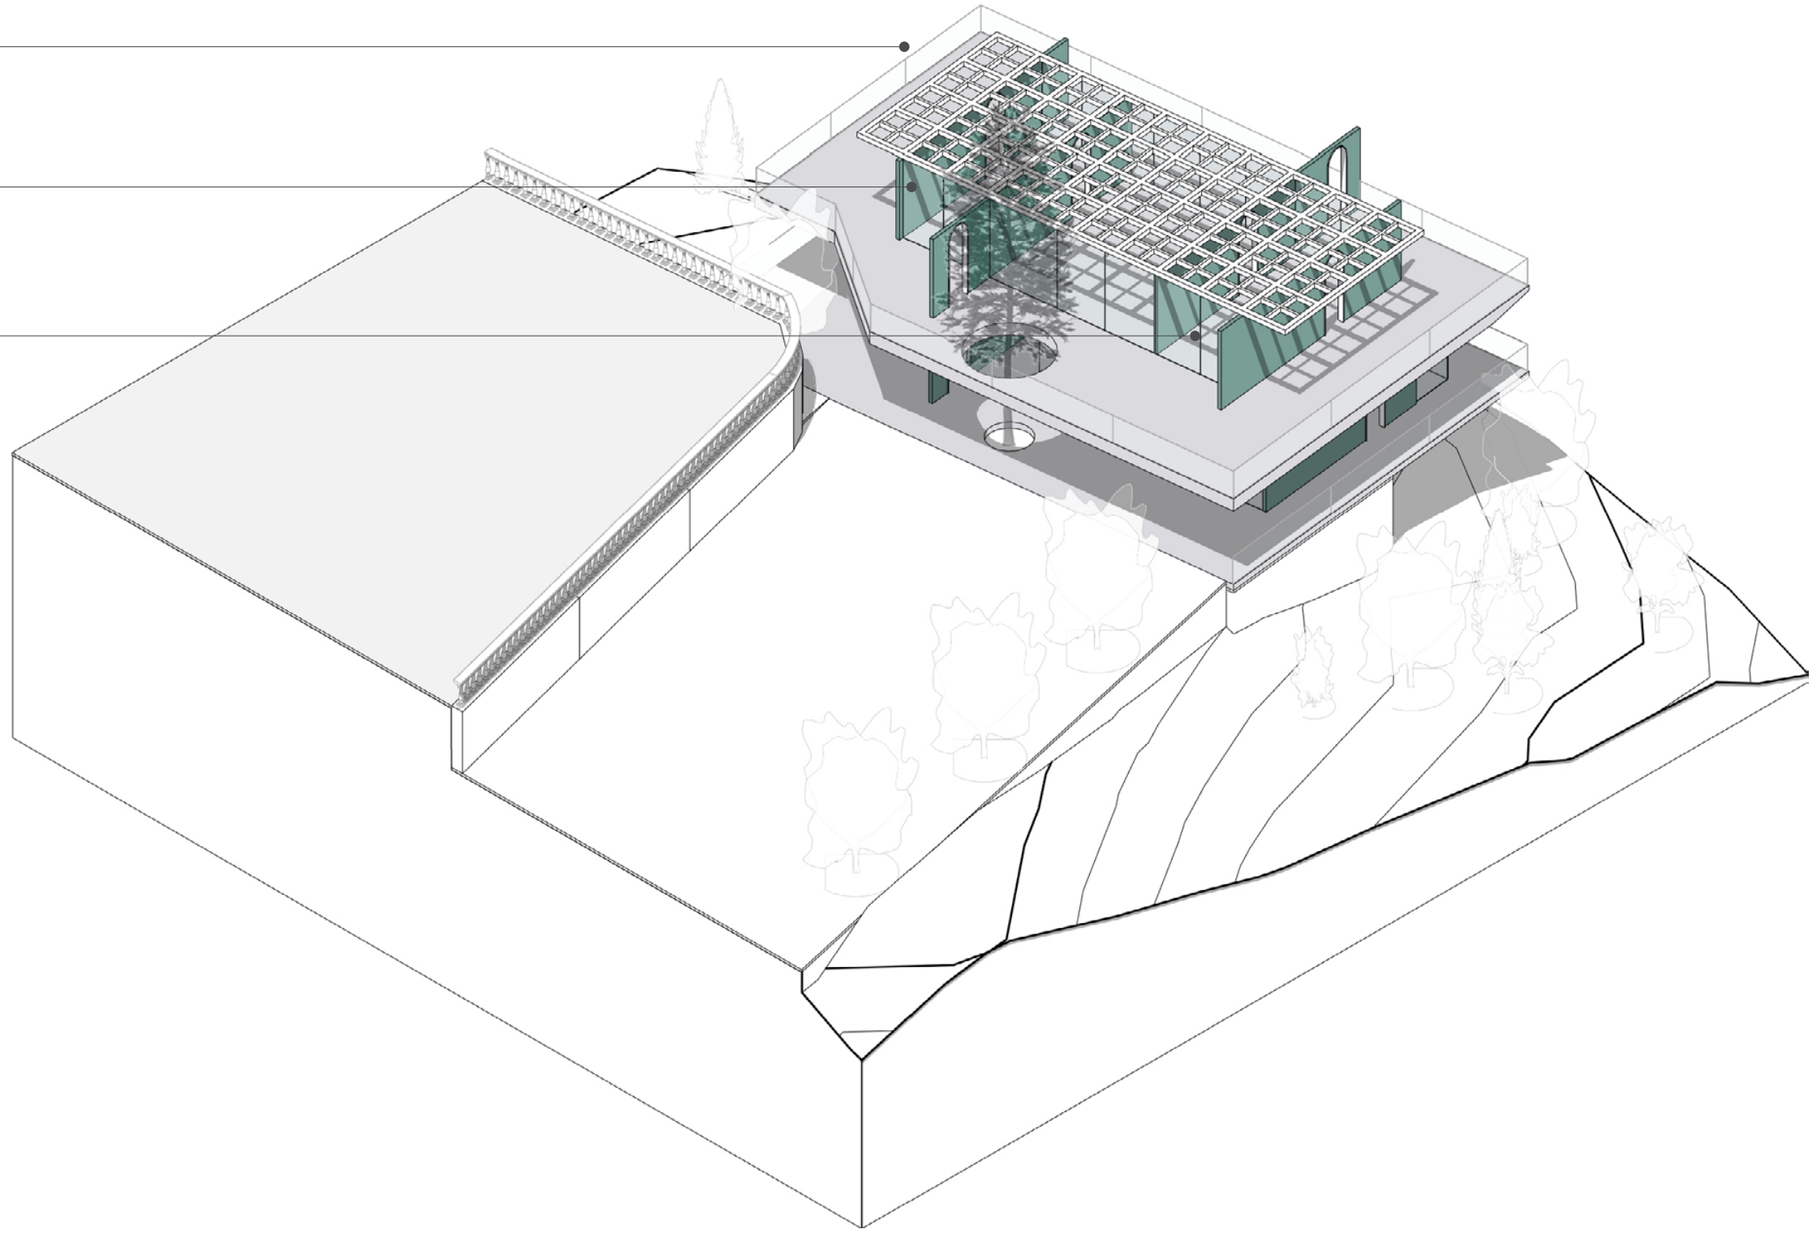

აქსონომეტრიული ხედი, ჩრდილო-დასავლეთის მხრიდან

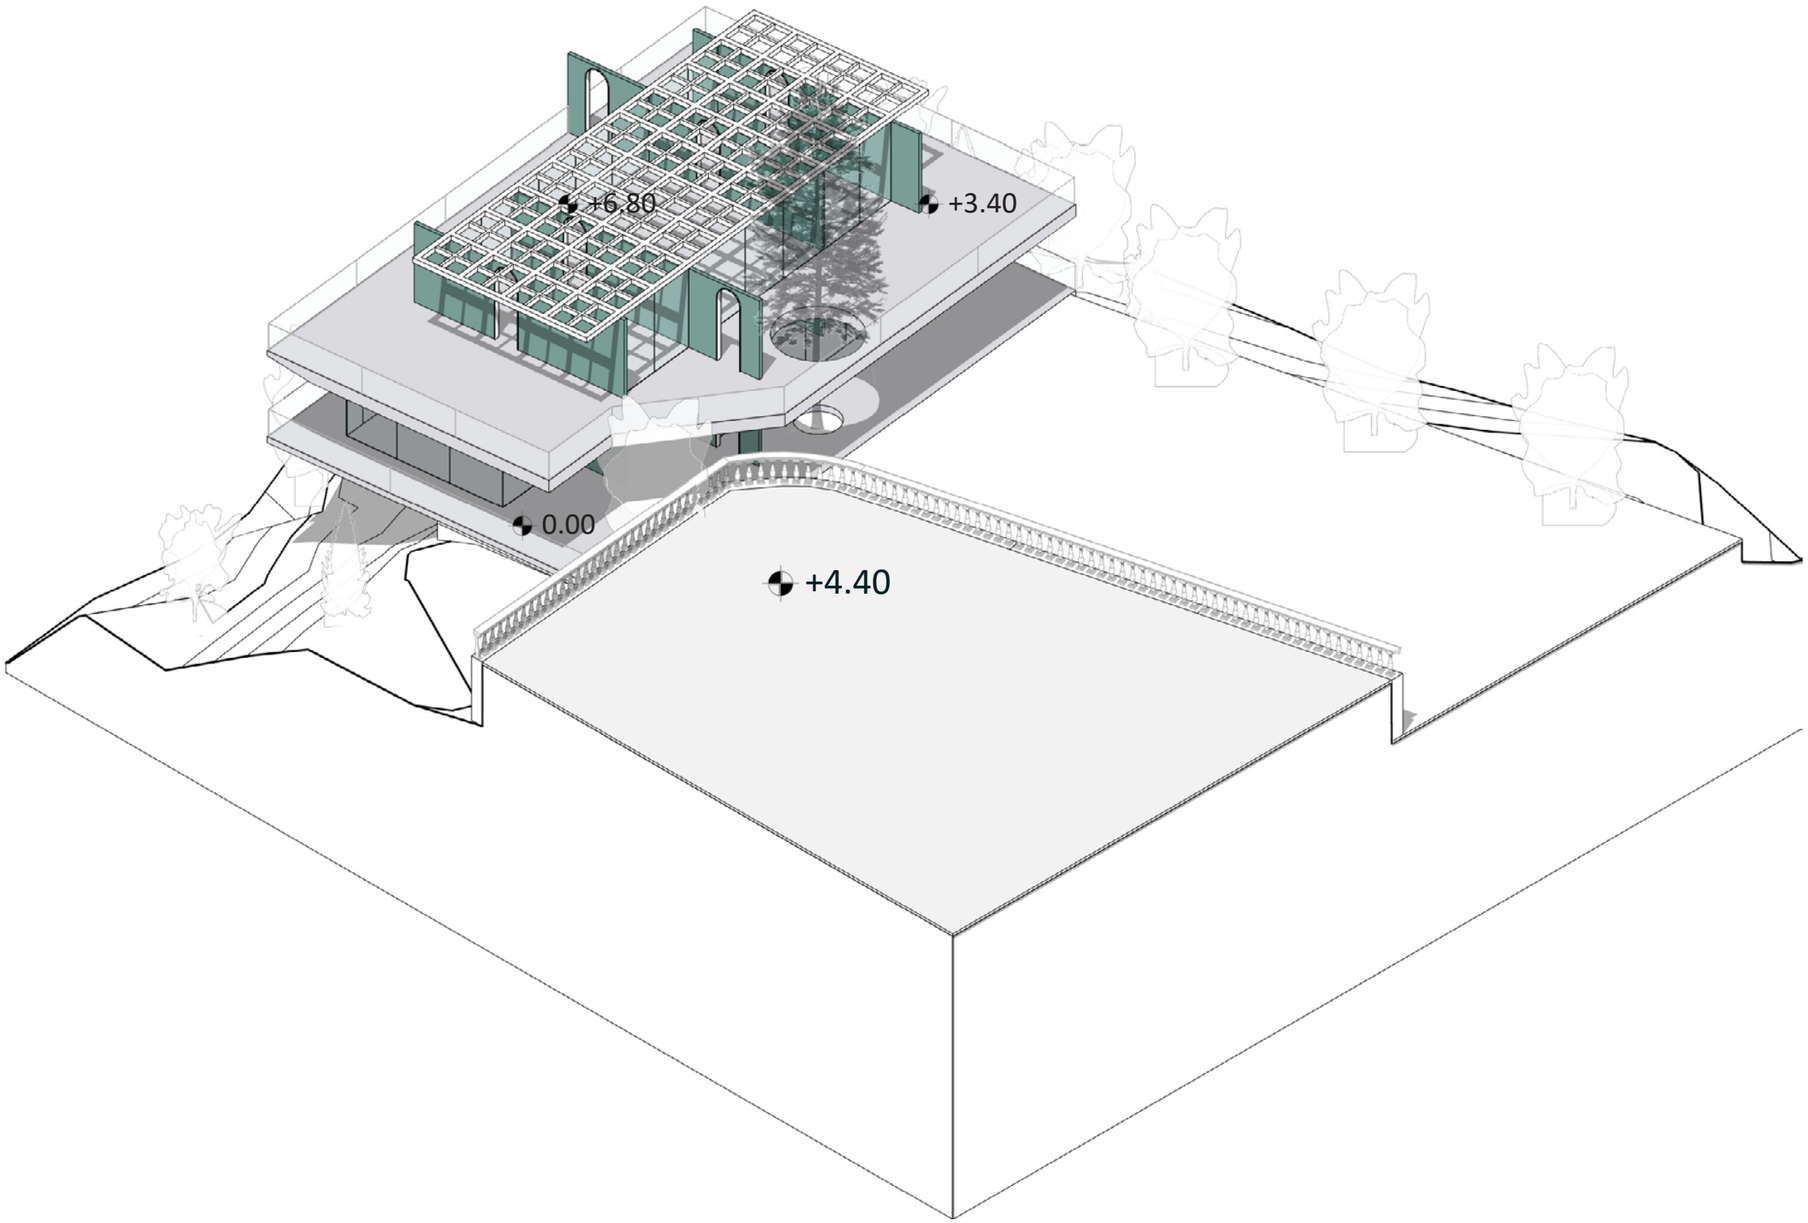

ფასადი ქალაქის მხრიდან

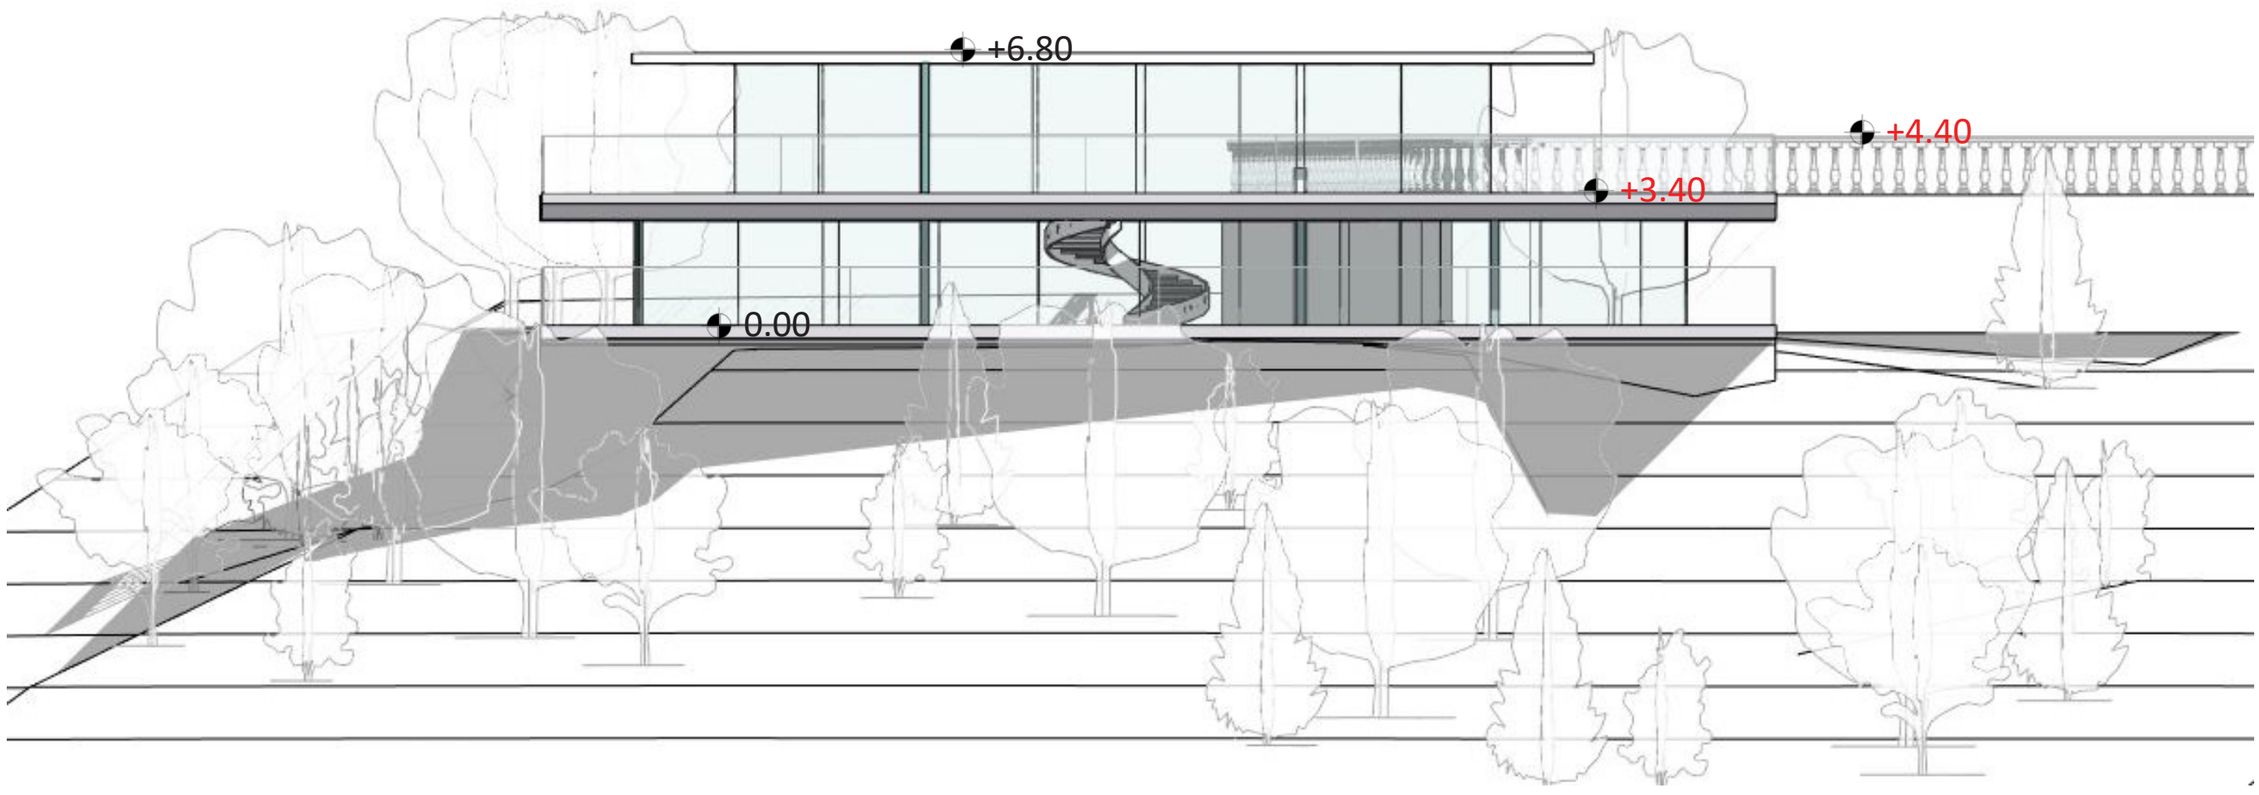

ხედი მთავარი შესასვლელი



ხედი ავტოსადგომის პლატფორმიდან







არსებული ნაგებობის კედლების სიმაღლე 4.4 მეტრია, რაც ქალაქიდან ხედში არ ეფარება ფუნიკულორის რესტორნის პლატფორმას და მთლიანად ჩამალულია ხეების სილუეტში.

ახალი კონცეფციით შენობის პირველი სართული სიმაღლე განისაზღვრება 3.4 მეტრია, რაც 1 მეტრით პატარაა არსებულ კედლებზე 4.4 მ. შენობის მეორე სართული წარმოადგენს ნახევრად ღია ტერასას.

პროექტირებისას გამოყენებული პარალელური საყრდენი კედლების სისტემა შენობას მაქსიმალურად გამჭვირვალე ხდის. კედლების ფერი გამოირჩევა მწვანე ტონალობით, რაც შენობას არსებულ გარემოში შეუმჩნევლად ჩაწერას უზრუნველყოფს.

ხედი ქალაქიდან #1

საპროექტო ტერიტორია



მონტაჟი_ხედი ქალაქიდან #3



მონტაჟი_ხედი ქალაქიდან #2

