სამსახურის უფროსი

საქართველო
ქ.თბილისის მერია
სსიპ. ქ. თბილისის არქიტექტურის სამსახური

სიტუაციური გეგმა

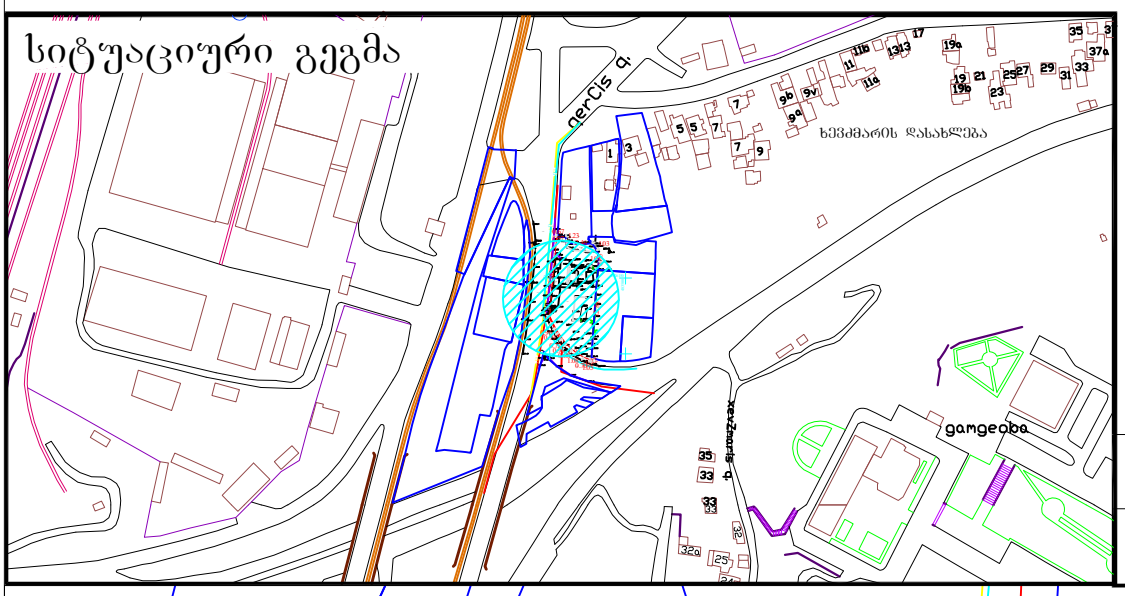

განყოფილ. უფროსი		
მთავარი სპეც.ტი		

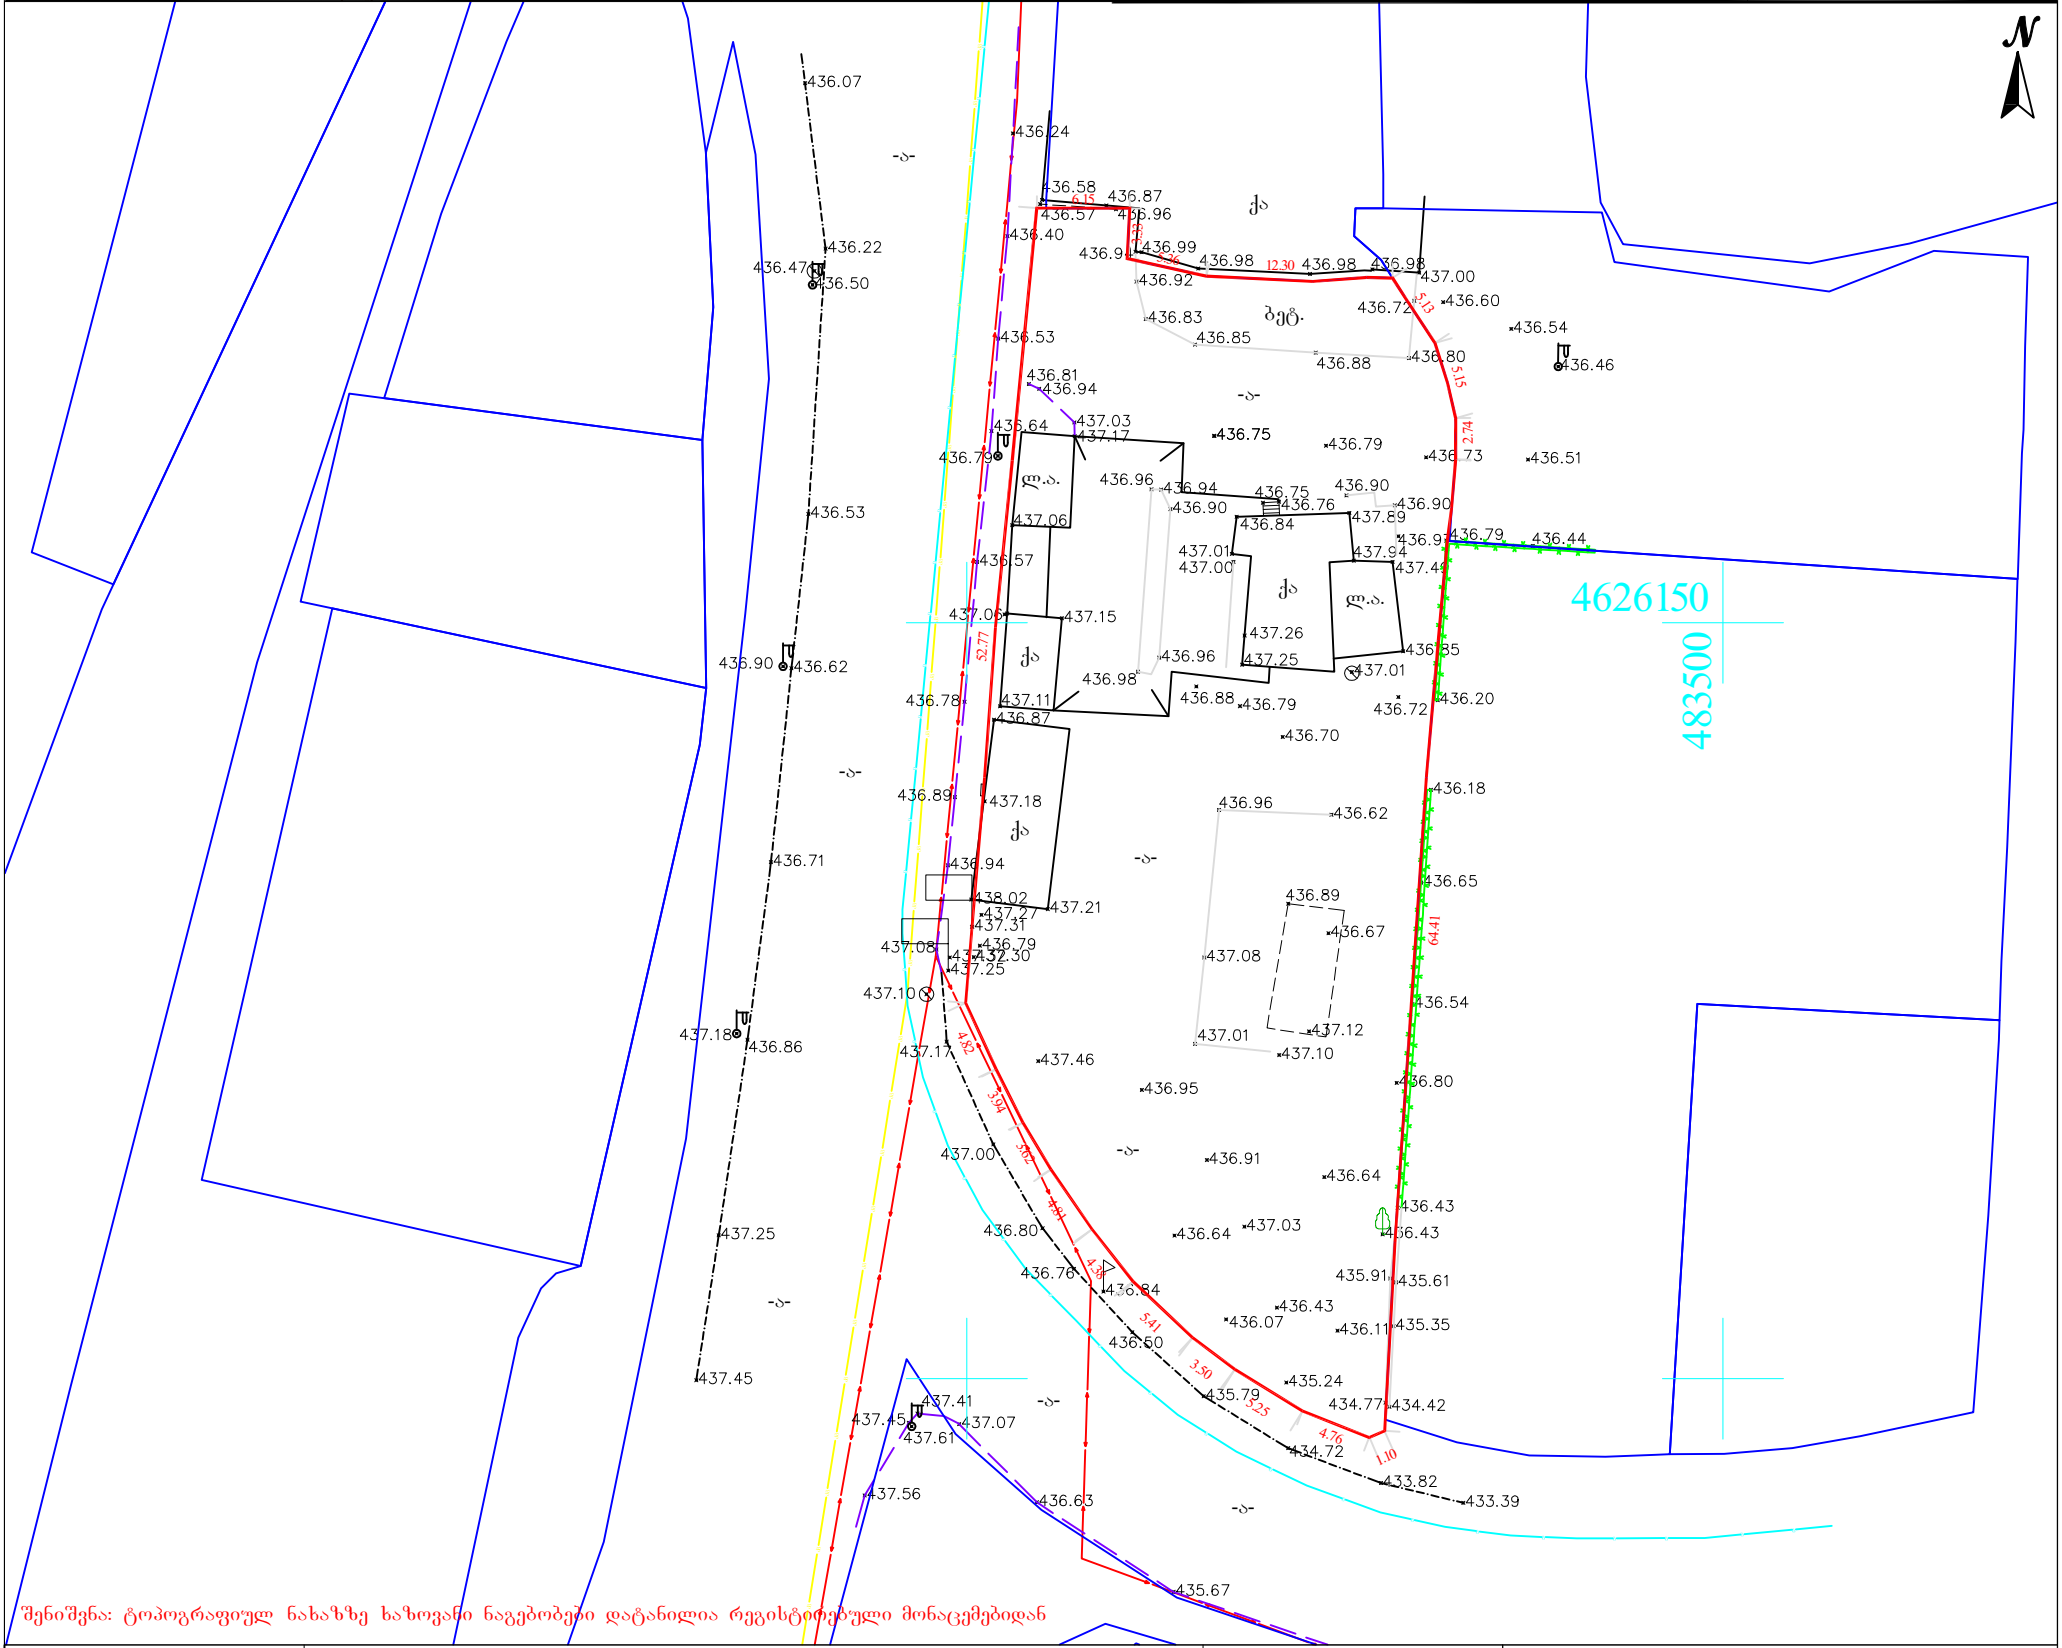

შენიშვნა: ტოპოგრაფიულ ნახაზზე ხაზოვანი ნაგებობები დატანილია რეგისტრირებული მონაცემებიდან

პირობითი აღნიშვნები	შენიშვნა: მიწის სამუშაოები შეათანხმეთ შესაბამის კომუნიკაციის წარმომადგენლებთან			პროექცია UTM 38N საკოორდინატო სისტემა WGS 84
მიწისქვეშა კომუნიკაციები	ნაკვეთის საზღვარი	ბუჩქი	ცოცხალი ღობე	ღობე
	შენობა	გაზონი	ხეების რიგი	ბორდიური
კანალიზაცია	არკა	სამეთვალყურეო ჭები	ტრანსფორმატორი	ბეტონი
დენის კაბელი	ფარდული	ძეგლი	რადიო ან ტელე ანძა	კედელი
გაზის მილი	კიბე	შადრევანი	ლამპიონები	საყრდენი კედელი
წყლის მილი	ფოთლოვანი ხე	ონკანი	ელექტრო ბოძი	ბილიკი
კავშირგაბმულობა	წიწვოვანი ხე	წყარო ან ჭა	რკინიგზა	გზის კონტური
	ხეხილის ხე	ბენზინგასამართი სადგური	იზოჰიფსი	ფლატე
	პალმა	მაღალი ძაბვის გადამცემი	მთავარი იზოჰიფსი	წყლის კონტური

შპს „პრივატტექსერვისი"
Ltd "PRIVATTEKSERVISI"
ქ. თბილისი, დელისის პარკის მიმდებარე ტერიტორია
მობ: +995 514-44-11-41.
E-mail: zviadiw@gmail.com

დირექტორი		ზ. წიკლაური
კომპ. უზრუნველყოფა		ზ. წიკლაური
		ლ. ჩიტაიშვილი
მისამართი	ქალაქი თბილისი, სარაჯიშვილის გამზირი, ღვინის ქარხნის მოპირდაპირედ ს/კ. 01.11.12.020.069	
	მაშტაბი 1:500	09.03.2018

GSPublisherEngine 0.0.100.100

შპს
`megobroba~
s/k 400015032

შემსრულებელი:

ლ.ზამბახიძე არქიტექტურული ნაწილი ას-

m.p.

ფურცელი

სტადია

დაკვეთა #

მთ. კონსტ.

pma

დირექტორი

ვ. ჟორჟიკაშვილი

მ.არევაძე

3/18

გენგეგმა ტოპოძირზე

1

მრავალფუნქციური შენობა
(საზოგადოებრივი-საცხოვრებელი)ქ. თბილისი,
სარაჯიშვილის გამზირი,ღვინის ქარხნის
მოპირდაპირედ,(ნაკვეთი #20/69)

kg kg kg kg kg kg kg kg kg kg kg kg kg kg kg kg kg kg kg kg kg kg kg kg kg kg kg kg

g g g g g g g g g g g g g g g g g

g

g

g

g

g

g g

g

g

g

g

kg

w

k
კანალიზაცია

დენის კაბელი

წყლის მილი

გაზის მილი

arka

გზის კონტური

ფლატე

კიბე

წყლის კონტური

რკინიგზა

საყრდენი კედელი

xexilis xe

პალმა

izohifsi

მთავარი izohifsi

ონკანი

მაღალი Zabvis გადამცემი

გაზონი

ბენზინგასამართი სადგური

რადიო ან ტელე ანძა

წყარო ან ჭა

Zegli

ტრანსფორმატორი

შადრევანი
g

მიწისქვეშა კომუნიკაციები ნაკვეთის საზღვარი ცოცხალი ღობე
ხეების რიგი
z. wiklauri

Ltd "PRIVATTEKSERVISI"

T

z. wiklauri

მაშტაბი 1:500 03.03.2018

ლ. ჩიტაიშვილი

mob: +995 514-44-11-41.

E-mail: zviadiw@gmail.com

N

შენიშვნა: მიწის სამუშაოები შეათანხმეთ შესაბამის კომუნიკაციის warmomadgenlebTanN პროექცია UTM 38N

საკოორდინატო სოსტემა WGS 84

შენიშვნა: ტოპოგრაფიულ ნახაზზე ხაზოვანი ნაგებობები დატანილია რეგისტირებული მონაცემებიდან

ხევძმარის დასახლება

kg

kg

kg kgg g

l. a

qa
qa

qa l. a

-aqa

b et.

4626150483500

10.55

1.23 0.67
1.07 2.46

1.03

1.03

0.55 12.88
0.22

0.95
0.701.05

1.08

0.88

0.96 0.72

0.79

0.96

-a

-a

- a
- a
- a

-a

-ა სიტუაციური გეგმა

Pprivatteqservisi

შპს პრივატტექსერვისი

azoma

კომპ. უზრუნველყოფა

დირექტორი

მისამართი

ქალაქი თბილისი, სარაჯიშვილის
გამზირი, ღვინის ქარხნის მოპირდაპირედ
s/k. 01.11.12.020.069

ქ. თბილისი, დედაენის პარკის
მიმდებარე ტერიტორია

-a-

g

g

g g g

g g

l a..

qa

qa

qa

l a..

-a-

ქა ბეტ.

4626150

483500

-a-

-a-
-a-

-a-

-a-

-a-

-a-

პირობითი აღნიშვნები

lampionebi

სამეთვალყურეო ჭები

wiwvovani xe

ფარდული

ბუჩქი

ელექტრო ბოძი ბილიკი

ღობე

ბორდიური

ბეტონი

კედელი

შენობა

ფოთლოვანი ხე

±0.00/436.90/

604530 760 560

650 650 650 650 398

28.55

28.55

26.20

26.20

28.55

436.90

436.90

310.9 m2

0.0 m2

4.5 m2

ღვარსადენი ღვარსადენი ღვარსადენი

ღვარსადენი

ღვარსადენი

ღვარსადენი

გადმორგული ხის

იფანის გადმორგვის ადგილი საკადასტრო საზღვარი

გენერატორის
ადგილი

სახანძრო მანქანის
დასადგომი ადგილი

სახანძრო მანქანის
დასადგომი ადგილი

1,001

1 3 4 5

9

8

6

g

12

11

10

7
2

b

a